
ՈՒՍՈՒՑԻՉ	ՀՀ ԿԱՌԱՎԱՐՈՒԹՅԱՆ ՇԻՆԱՐԱՐՈՒԹՅԱՆ, ՏԵՂԱԿԱՆ ԻՆՔՆԱԿԱՌԱՎԱՐՄԱՆ ԵՎ ՔԱՂԱՔԱՇԻՆՈՒԹՅԱՆ ՊԵՏԱԿԱՆ ԾԱՌԱՅՈՒԹՅՈՒՆ
ՀԱՍՑԵԱԿԱՆ	ՀՀ, ք. ԵՐԵՎԱՆ, ՄԱՇՏՈՑԻ ՊՈՂ. 14
ՀԱՄԱՁԱՅՆԱԳԻՐ	

ՀԱՄԱՁԱՅՆԱԳՐԻ ՀԱՍՑԵԱԿԱՆ ՄԱՍՆԱԿՑՈՒԹՅԱՄԲ ՀԱՏԱԿԱՑՎՈՂ ՏԱՐԱԾՔԻ ՎՐԱ ԳՏՆՎՈՂ ՇԵՆՔԵ

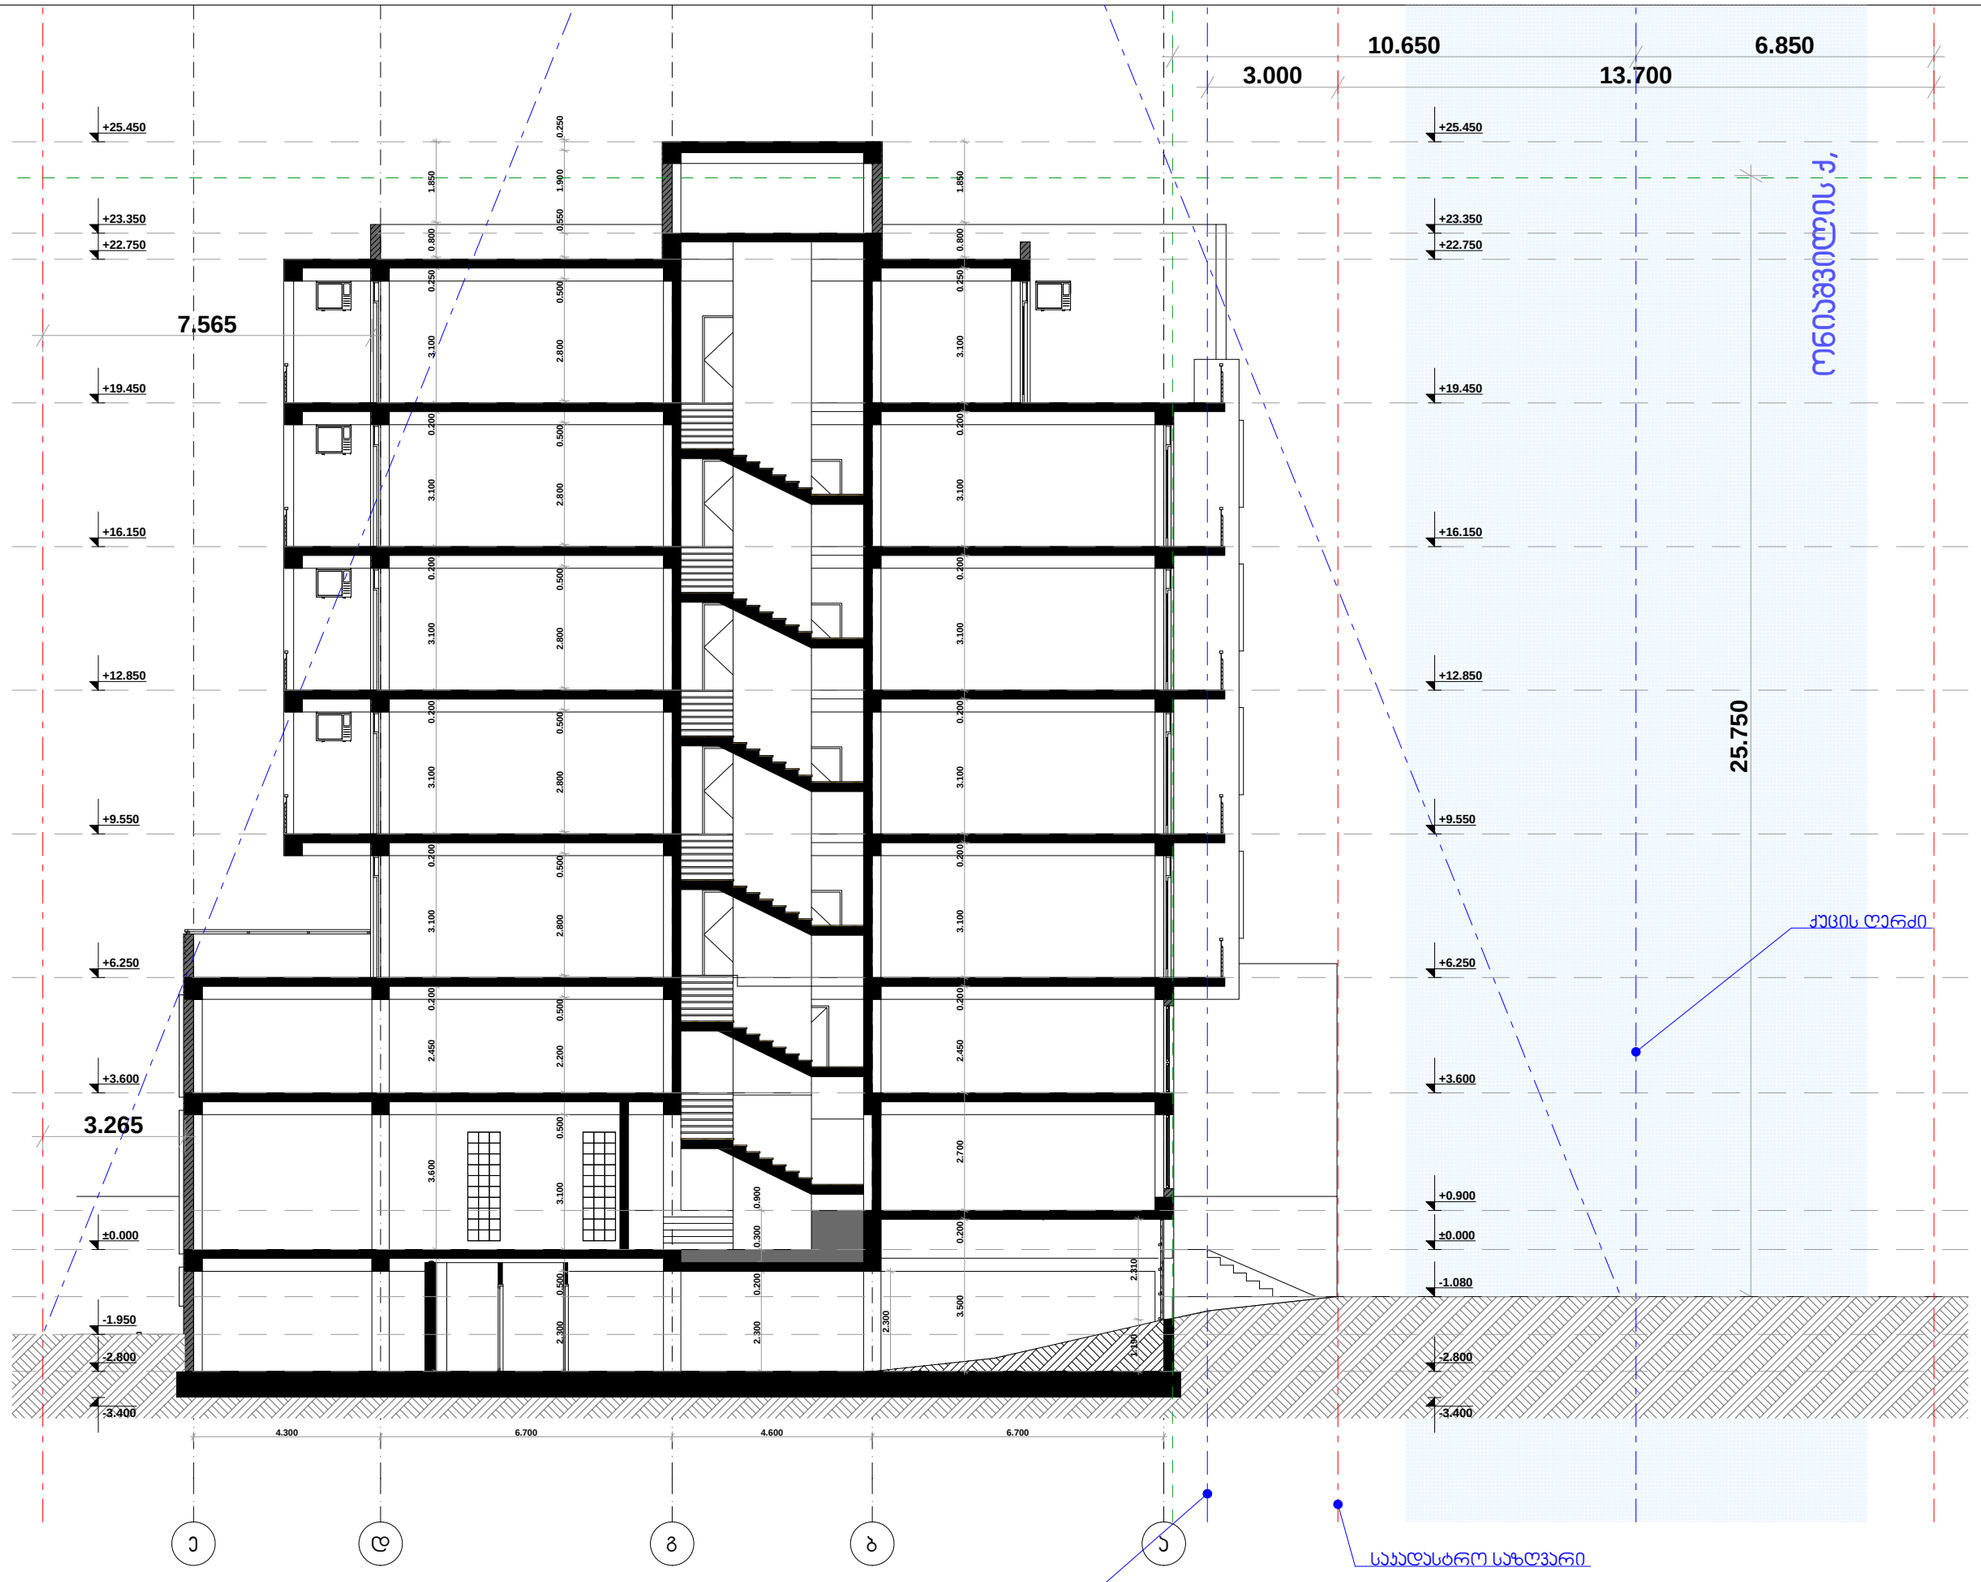

დამკვეთი	შ.პ.ს. "უნ უნდ არ ქონსთრაქშნ"	თანამდებობა	გვარი	ხელმოწერა	მასშტაბი	ნახაზის დასახელება		
მისამართი	ონიაშვილის ქ. №14	დირექტორი	ვ. ცოფაია		1:100	ჭრილი 2-2		
პროექტის სახელი		მთ. არქიტექტორი	ვ. ცოფაია					
დაბალი ინტენსივობის მრავალბინიანი საცხოვრებელი სახლი		დაამუშავა	ვ. ცოფაია		სტადია	ფურცლის №	ფურცლები	
		კონსტრუქტორი	ვ. ცოფაია		მ.პ.			