925 kv.m

მშენებარე შენობა 478800.0

4620350.0

611

604

602

N W E

S t o p o g e g m a

m: 1:200

პირობითი აღნიშვნები

ობიექტის მისამართი:

19.12.2016
დახაზა ა.დამაცალაშვილი

UTM სისტემის კოორდინატები

სიმაღლის ნიშნული 456000

4678900

sasaflao

გ გ მიწისზედა გაზის მილი

საჯარო რეესტრში რეგისტრირებული

მიწის ნაკვეთის საზღვრიშენობა << >> მიწისზედა ელ.სადენი

lampioni

ქ.თბილისი,

ნუცუბიძე ვაშლიჯვრის დამაკავშირებელი გზის მიმდებარედ

ჭის ლუქი
ლითონის ზღუდე

შპს "გრინვიჩი" ქ.თბილისი, კანდელაკის ქ.#14 აზომა გ. ფინთურია

გენგეგმა

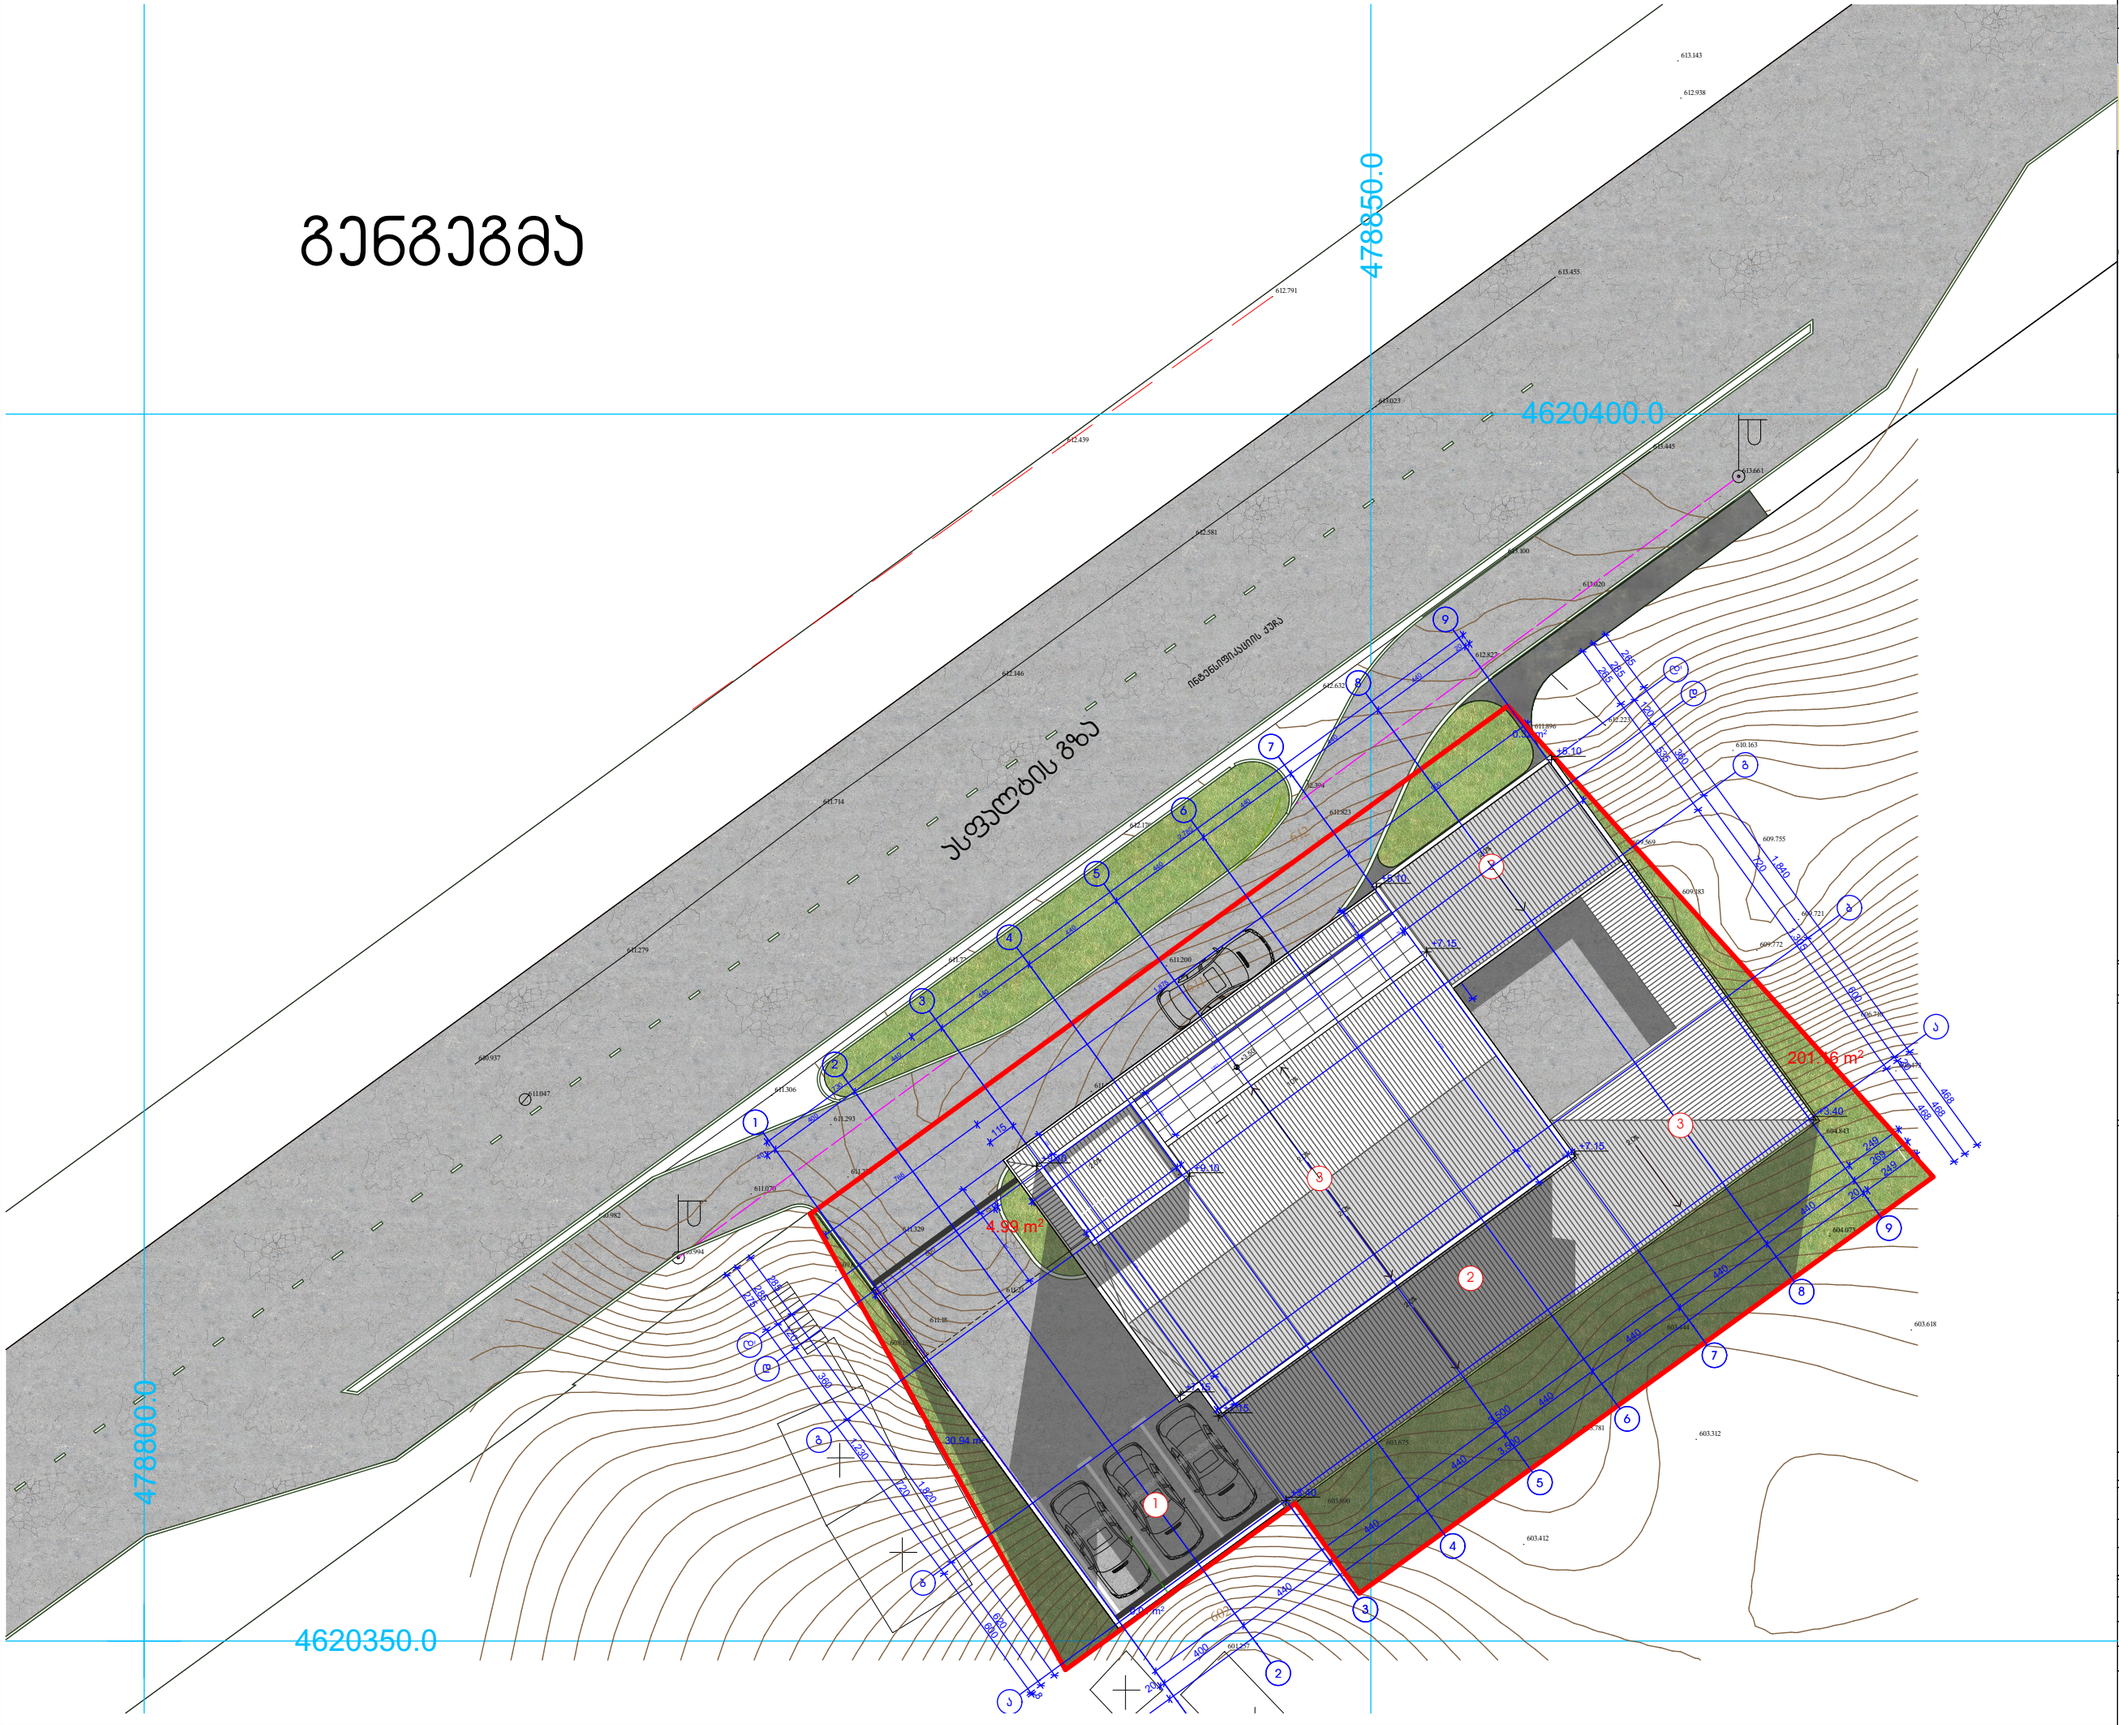

ფორმატი A-3	თბილისი 2104 წ.	

ექსპლიკაცია

ექსპლიკაცია:

1	ღია ავტოსადგომი
2	ავტოსამრეცხაო ბოქსები
3	კვების ობიექტი/ კაფე

შენიშვნები:

1. ნახაზზე ზომები მოცემულია მილიმეტრებში
2. ნახაზზე მოცემული საპროექტო ნიშნული შეესაბამება აბსოლიტურ ნიშნულ
3. ნახაზის ყველა ცვლილება მშენებლობისას შეთანხმებული უნდა იყოს პროექტის ავტორთან.

±0.00
611.40

შპს " გრიფვიჩი"

ქ.თბილისი.ისანი-სამგორის რ. წულუკიძის I შეს. კორპ.6 ბ.18

დამკვეთი: შპს " ლისი"

პროექტის სახელწოდება / მისამართი:

ქ.თბილისი.წულუკიძე-ჯამლიჯვრის დამაკავშირებელი გზის მიმდებარედ მრავალფუნქციური(ავტოსამრეცხაო,კაფე, კომერციული და საწყობი) შენობის არქიტექტურული პროექტი

თანამდებობა	გვარი	ხელმოწერა
დირექტორი		
არქიტექტორი	გ. წასიძე	

		ნახაზი
მასშტაბი	1-200	გენგეგმა
თარიღი		
სტადია	ფერცელი	ფურცლები
არქიტექტურული პროექტი		