


-1 sartulis gegma -3.00 niSn.-ze

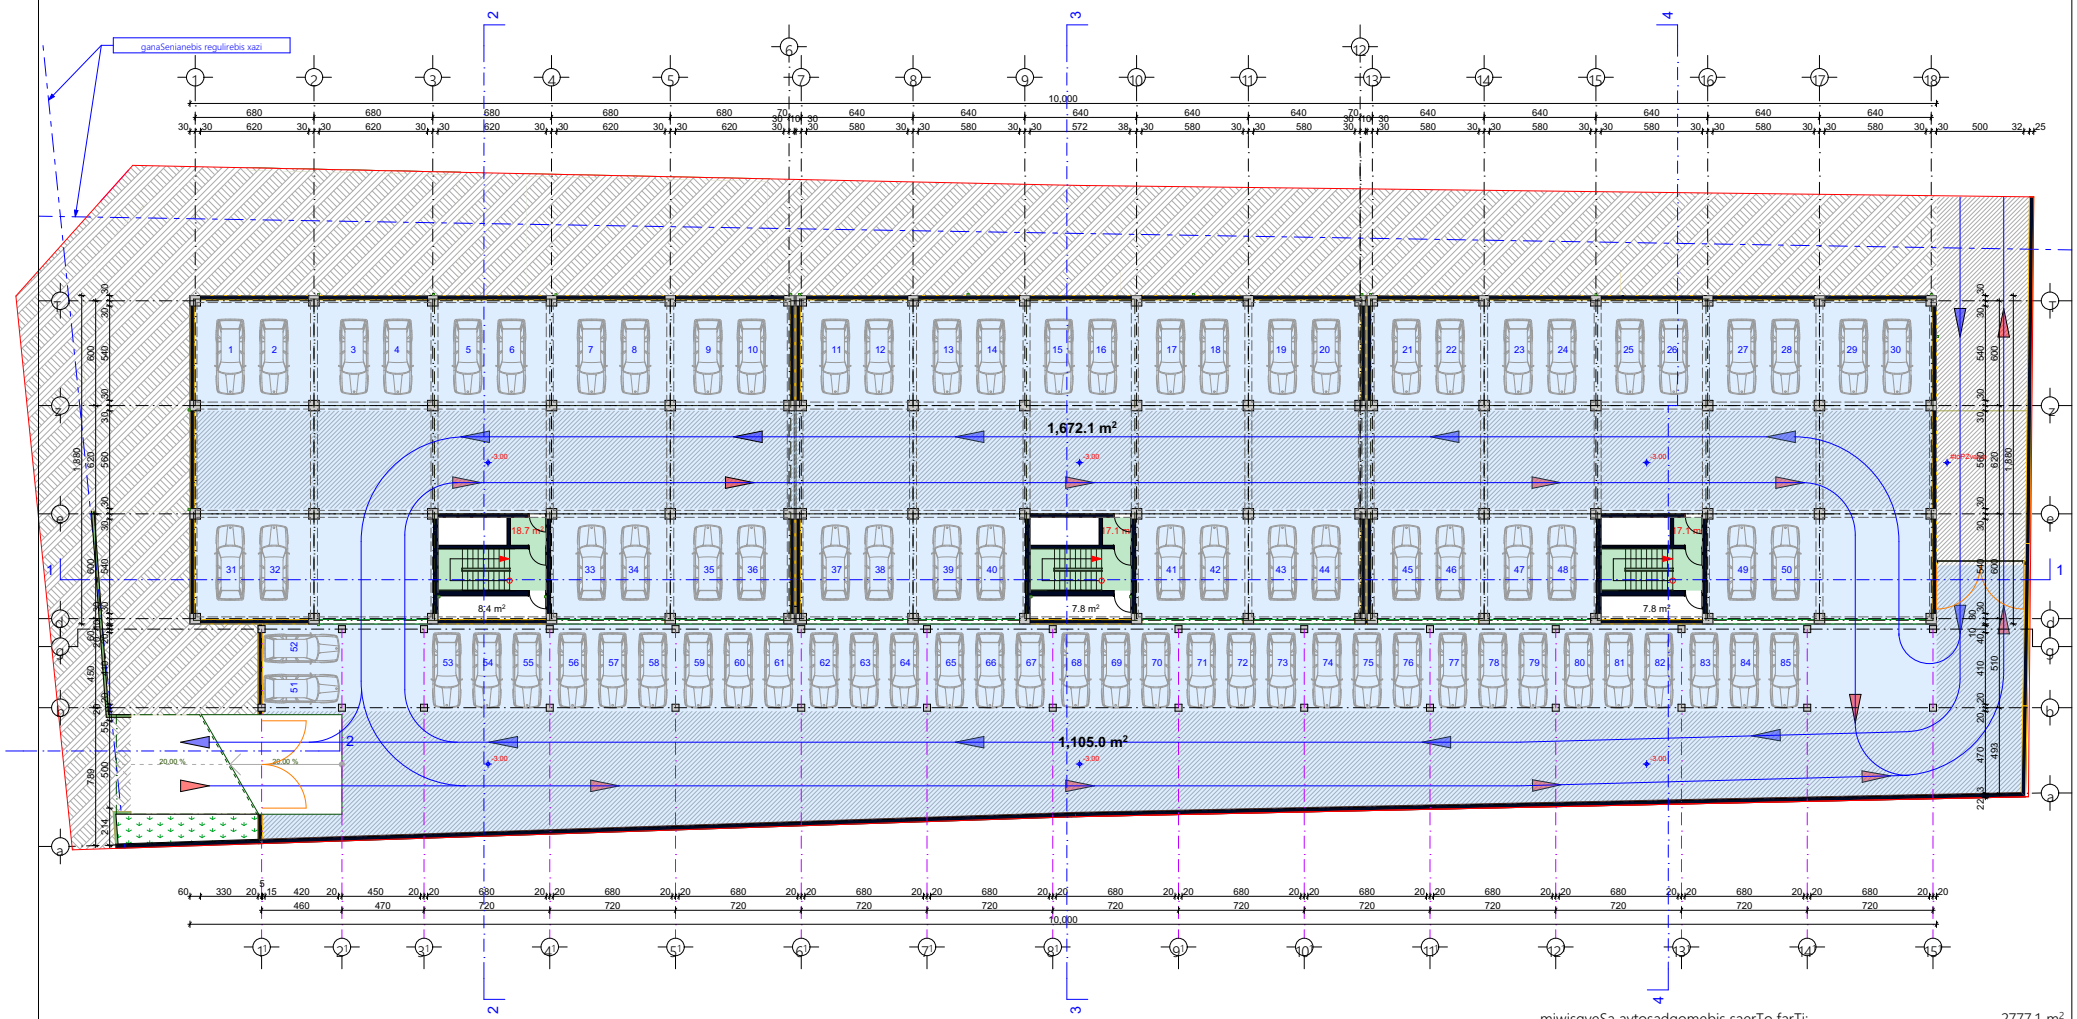

miwisqveSa avtosadgomebis saerTo farTi: ---------- 2777.1 m²
kibeebis liftebis da koridorebis saerTo farTi: -------- 52.9 m²
damxmare faTi: ---------- 24.0 m²

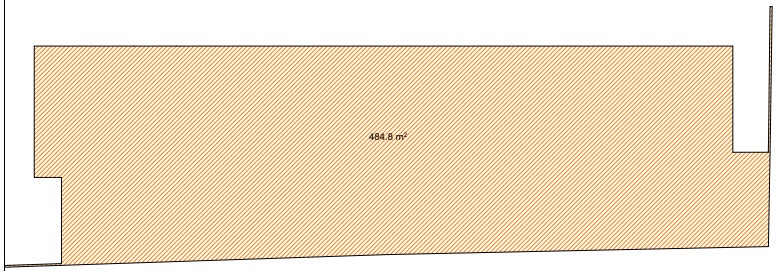

K_1=3030.3/4147=0.73=0.7

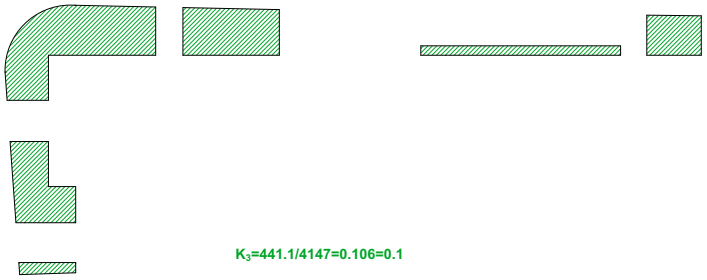

K_3=441.1/4147=0.106=0.1

± 0.00=454.55

S.p.s `partniori2~			q. Tbilisi, sof. diRomi, farsadanis q. # 9, S.p.s. ~partniori2~-is kuTvnil miwis nakveTze mravalfunqciuri Senobis arqitekturuli proeqti (sacxovrebeli, komerciuli, saStumro)	
Tanamdeboba	xelmowera	qvari	arqitekturuli nawili	ფურცელი №
direqtori:		r. iakobiZe		
pr. mT. arq.		i. xvaSoli		
		g. gvancelaZe		
avtorebi:		i. kvaraceliа		
		i. xvaSoli	gegma -3.00 niSn.-ze	maSstabi: 1:200
Seasrula:		g. gvancelaZe		stad. | ganz. | raod.
				a | a-2 | 27

0 sartulis gegma +0.00 niSn.-ze



avtosadgomebis saerTo farTi: ---------- 2805.4 m²


kibeebis liftebis da koridorebis saerTo farTi: -------- 106.7 m²



± 0.00=454.55

S.p.s `partniori2~			q. Tbilisi, sof. diRomi, farsadanis q. # 9, S.p.s. ~partniori2~-is kuTvnil miwis nakveTze mravalfunqciuri Senobis arqitekturuli proeqti (sackovrebeli, komerciuli, sastumro)	
Tanamdeboba	xelmowera	qvari	arqitekturuli nawili	ფურცელი №
direqtori:		r. iakobiZe		
pr. inT. arq.		i. xvaSoli		
		g. gvancelaZe		
avtorebi:		i. kvaracelia		
		i. xvaSoli	gegma +0.00 niSn.-ze	maSstabi: 1:200
Seasrula:		g. gvancelaZe		stad. | sur. | raod.
				a | a-3 | 27

1 sartulis gegma **+3.08** niSn.-ze
(antresolis gegma)

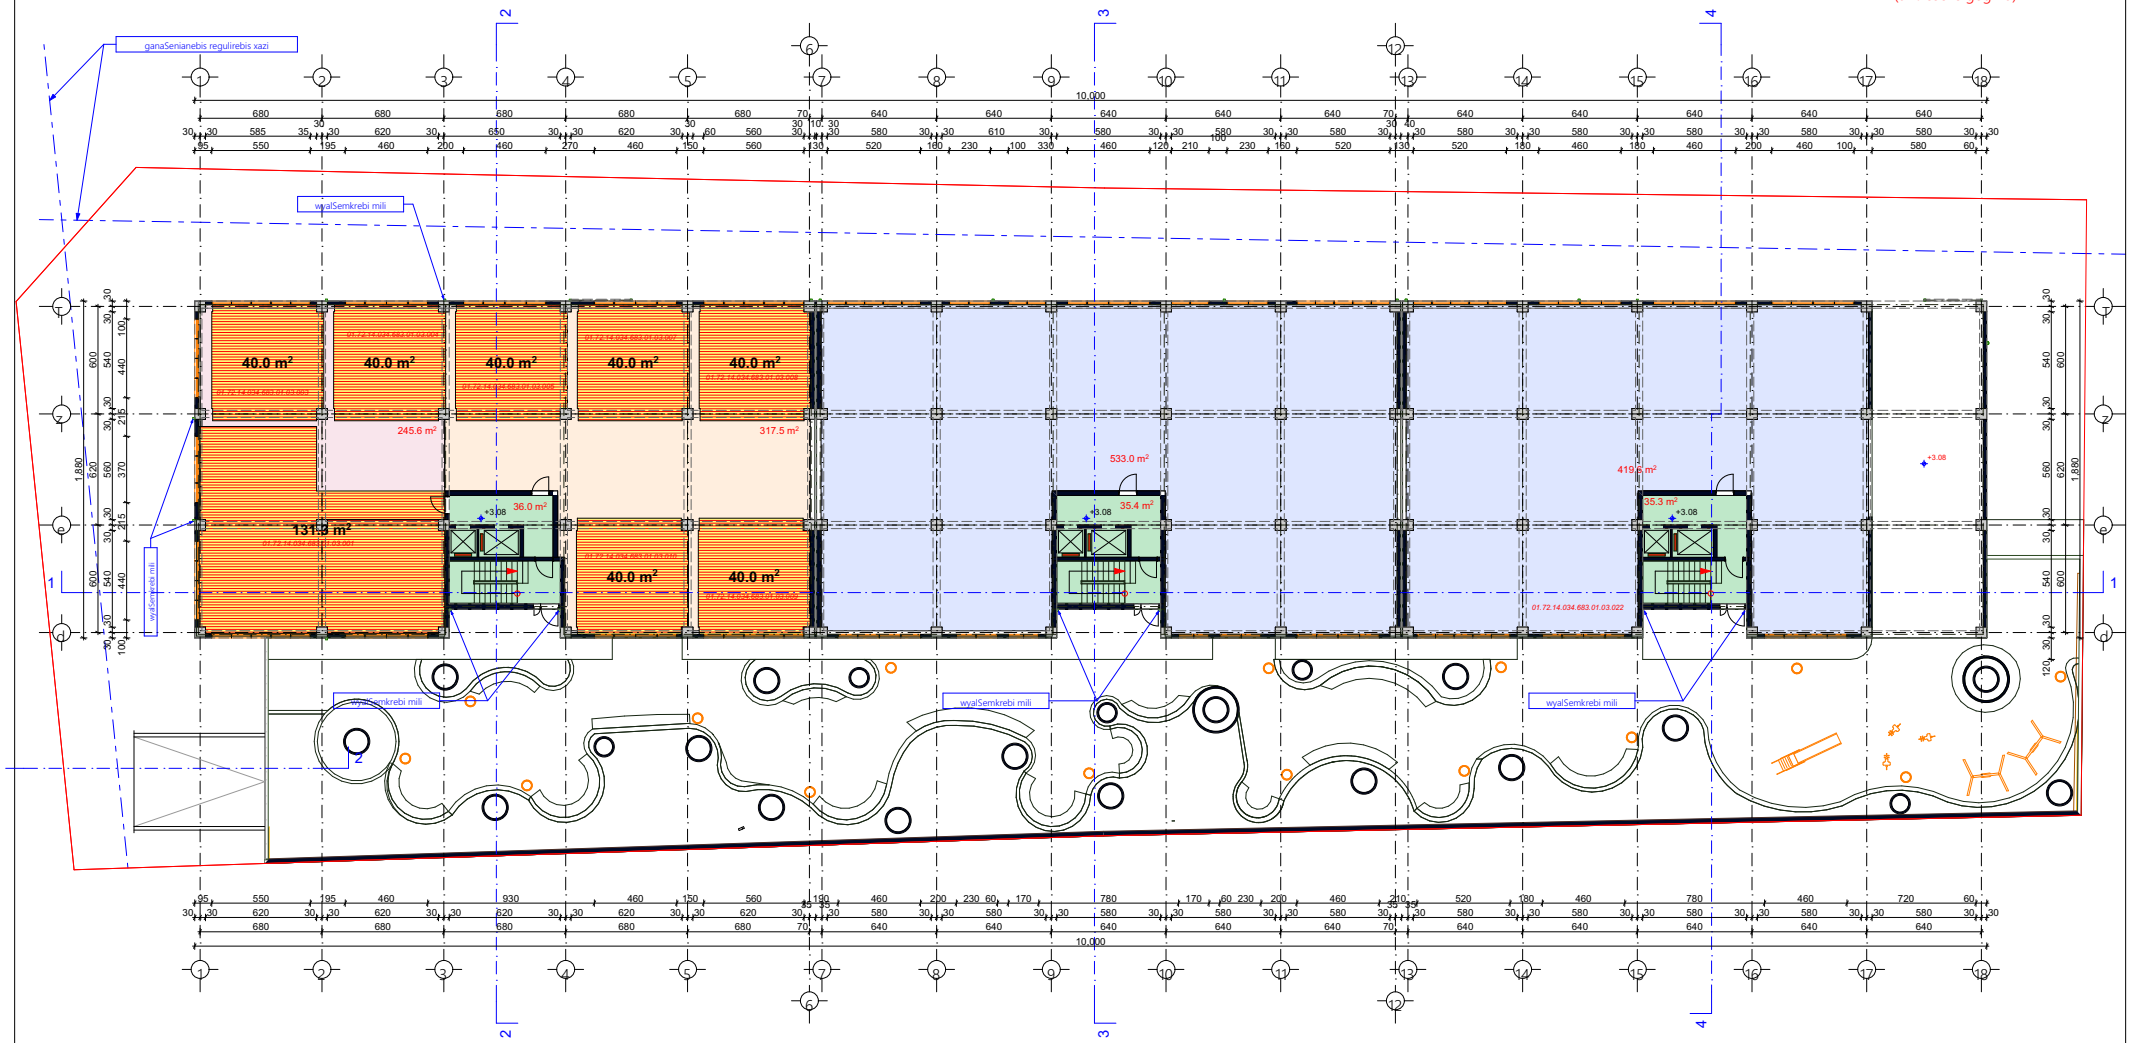


komerciuli farTi: ---------- 1513.4 m²
kibeebis liftebis da koridorebis saerTo farTi: -------- 106.7 m²

± 0.00=454.55

S.p.s `partniori2~			q. Tbilisi, sof. diRomi, farsadanis q. # 9, S.p.s. ~partniori2~-is kuTvnil miwis nakveTze mravalfunqciuri Senobis arqiteqturuli proeqti (sacxovrebeli, komerciuli, sastumro)	
Tanamdeboba	xelmowera	qvari	arqiteqturuli nawili	ფურცლის №
direqtori:		r. iaSobiZe		
pr. mT. arq.		i. xuraSvili		
avtorebi:		g. gvancelaZe	gegma **+3.08** niSn.-ze antresolis gegma	masStabi: 1:200
		i. kvaracxelia		stad. / furc. / rapid.
		i. xuraSvili		a / a-4 / 27
Seasrula:		g. gvancelaZe		

2 sartulis gegma +5.63 niSn.-ze

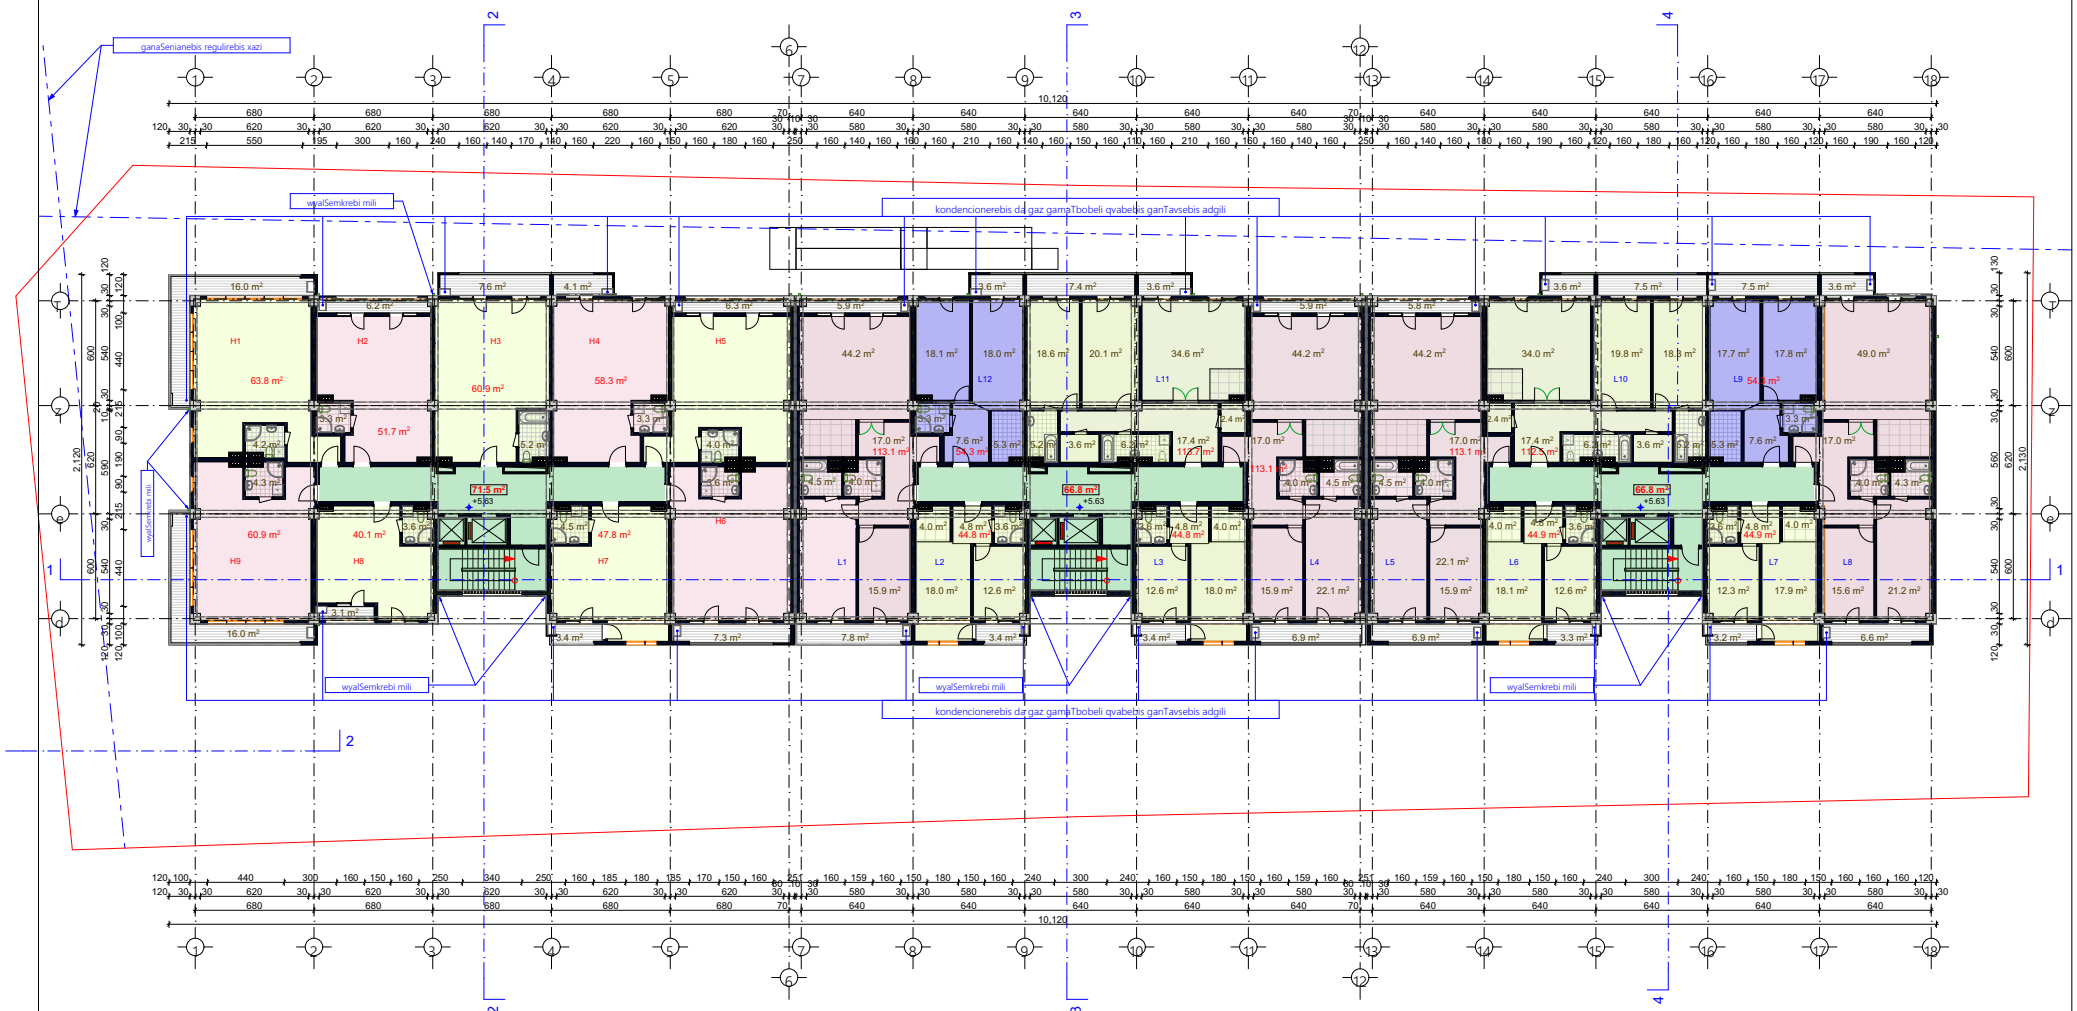


სასტუმროს ოთახების რაოდენობა:

H1 H6
H2 H7
H3 H8
H4 H9
H5

საცხოვრებელი ოთახების რაოდენობა:

L1 L6 L11
L2 L7 L12
L3 L8
L4 L9
L5 L10

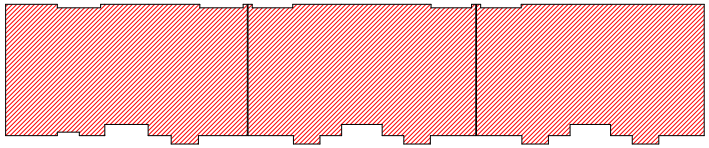


$K_{2(+5.63)}$=1854.2

sastumros nomrebis farTi:	502.0 m²
sacxovrebeli farTi:	969.4 m²
sazafxulo farTi:	165.9 m²
kibeebis liftebis da koridorebis saerTo farTi:	205.1 m²

± 0.00=454.55

S.p.s `partniori2~			q. Tbilisi, sof. diRomi, farsadanis q. # 9, S.p.s. ~partniori2~-is kuTvnil miwis nakveTze mravalfunqciuri Senobis arqitekturuli proeqti (sacxovrebeli, komerciuli, sastumro)	
Tanamdeboba	xelmowera	qvari	arqitekturuli nawili	ფაკვლა №
direqtori:		r. iakobiZe		
pr. inT. arq.		i. xvaSvili		
avtorebi:		g. gvancelaZe		
		i. kvaraCelia	gegma +5.63 niSn.-ze	masStabi 1:200
		i. xvaSvili		stad. / barc. / raod.
Seasrula:		g. gvancelaZe		a / a-5 / 27

3 sartulis gegma +8.71 niSn.-ze

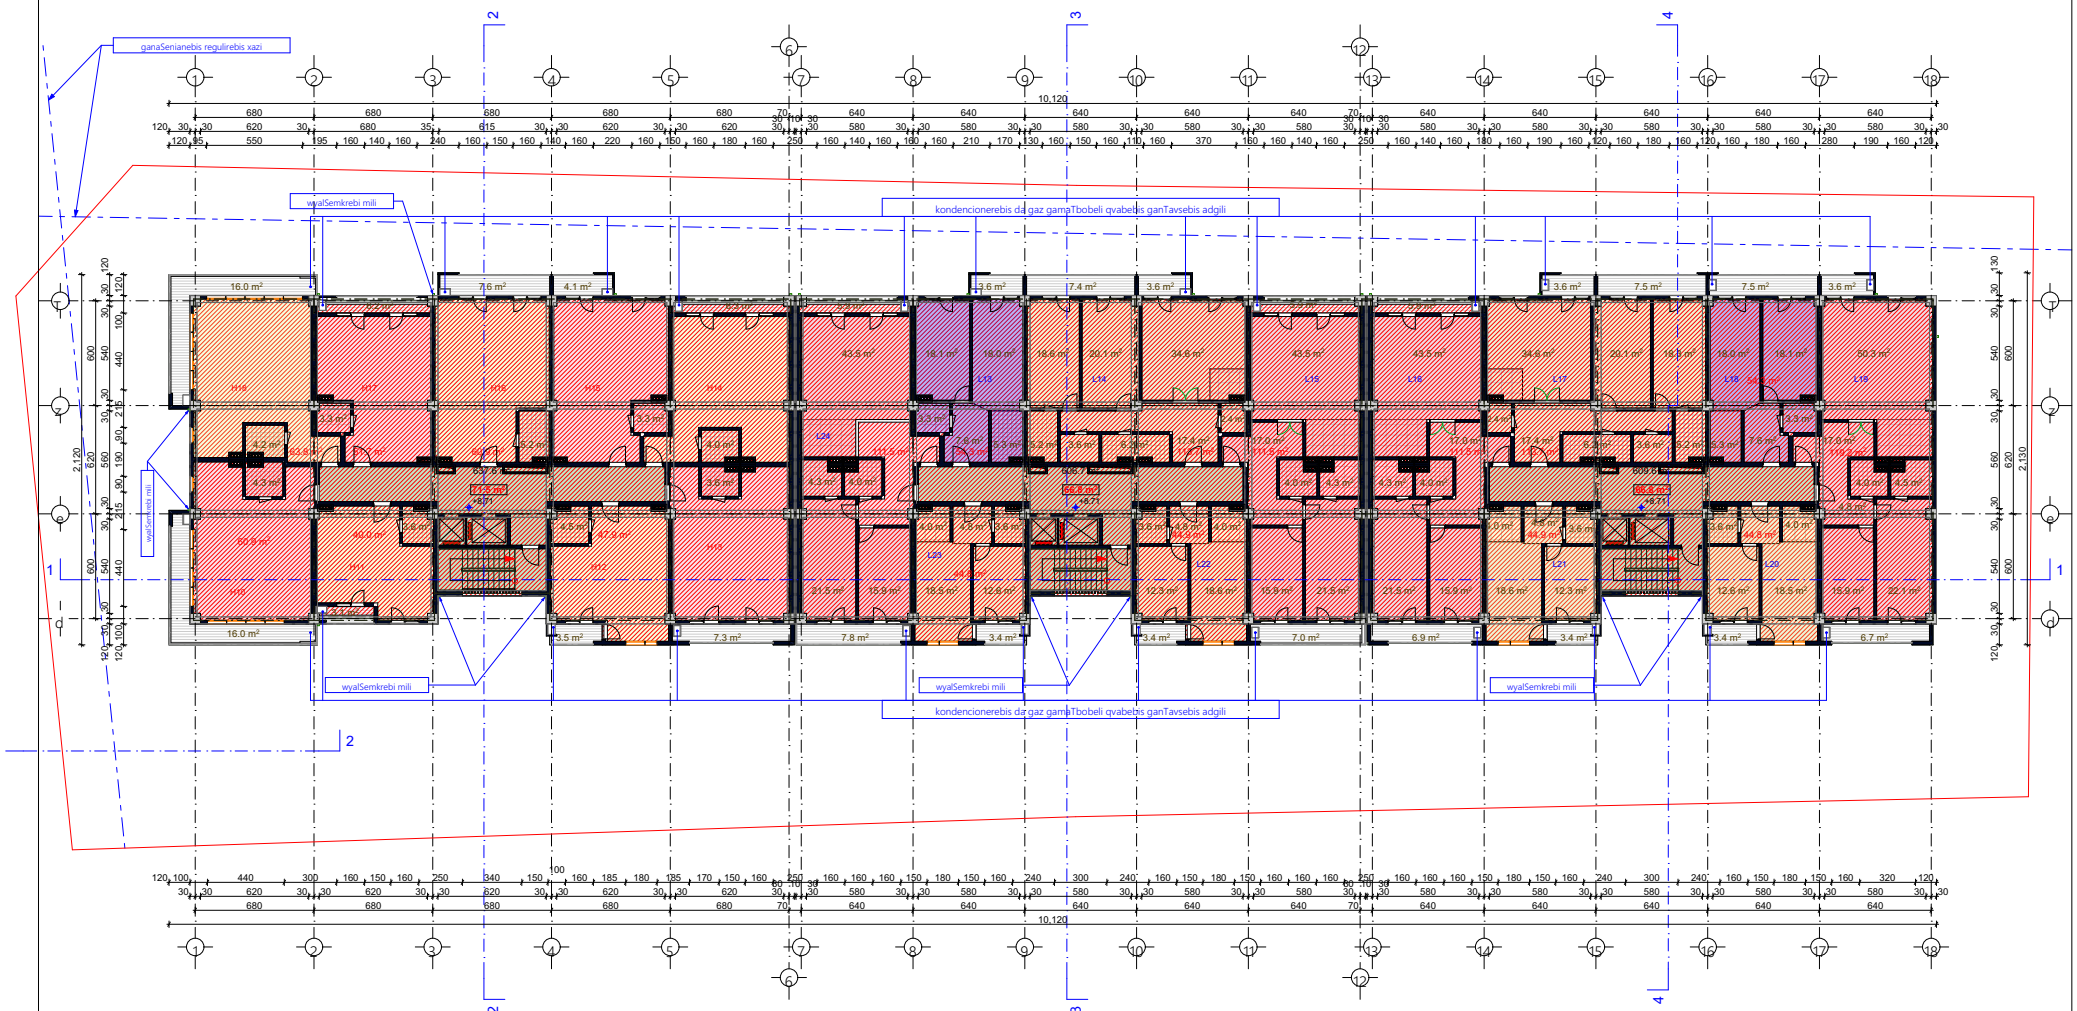


სასტუმროს ოთახების რაოდენობა:

H10 H15
H11 H16
H12 H17
H13 H18
H14

საცხოვრებელი ოთახების რაოდენობა:

L13 L18 L23
L14 L19 L24
L15 L20
L16 L21
L17 L22

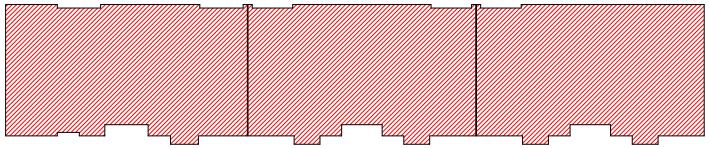


$K_{2(+8.71)}$=1853.9

sastumros nomrebis farTi:	502.0 m²
sacxovrebeli farTi:	969.4 m²
sazafxulo farTi:	165.9 m²
kibeebis liftebis da koridorebis saerTo farTi:	205.1 m²

± 0.00=454.55

S.p.s `partniori2~			q. Tbilisi, sof. diRomi, farsadanis q. # 9, S.p.s. ~partniori2~-is kuTvnil miwis nakveTze mravalfunqciuri Senobis arqitekturuli proeqti (sacxovrebeli, komerciuli, sastumro)	
Tanamdeboba	xelmowera	qvari	arqitekturuli nawili	ფაცხიდან №
direqtori:		r. iakobiZe		
pr. inT. arq.		i. xvaSoli		
avtorebi:		g. gvancelaZe		
		i. kvaraCelia	gegma +8.71 niSn.-ze	maSstabi: 1:200
		i. xvaSoli		stad. | ganr. | raod.
Seasrula:		g. gvancelaZe		a | a-6 | 27

4 sartulis gegma +11.79 niSn.-ze

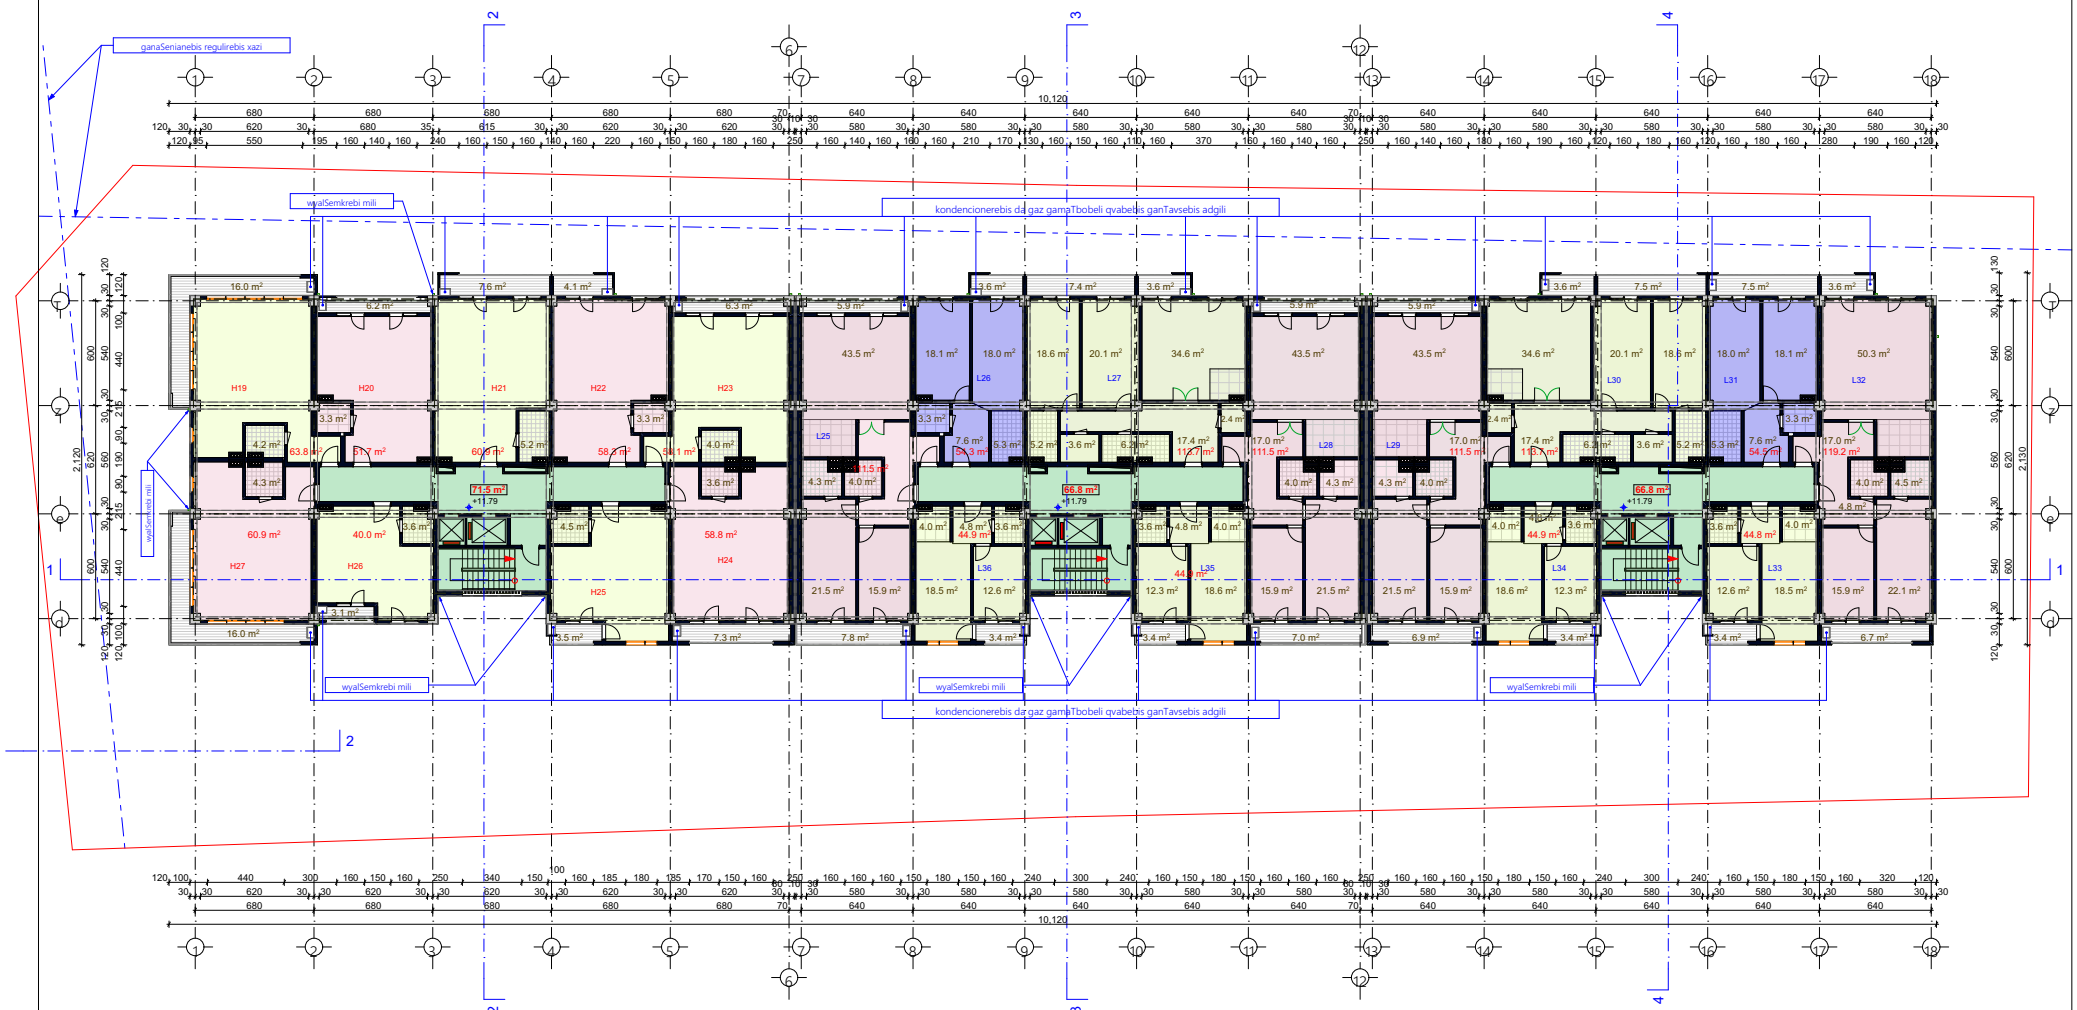


სასტუმროს ოთახების რაოდენობა:

H19 H24
H20 H25
H21 H26
H22 H27
H23

საცხოვრებელი ოთახების რაოდენობა:

L25 L30 L35
L26 L31 L36
L27 L32
L28 L33
L29 L34

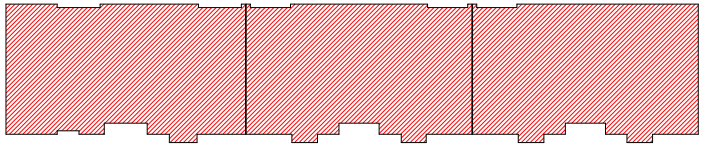


$K_{2(+11.79)}$=1853.8

sastumros nomrebis farTi:	502.0 m²
sacxovrebeli farTi:	969.4 m²
sazafxulo farTi:	165.9 m²
kibeebis liftebis da koridorebis saerTo farTi:	205.1 m²

± 0.00=454.55

S.p.s `partniori2~			q. Tbilisi, sof. diRomi, farsadanis q. # 9, S.p.s. ~partniori2~-is kuTvnil miwis nakveTze mravalfunqciuri Senobis arqitekturuli proeqti (sacxovrebeli, komerciuli, sastumro)	
Tanamdeboba	xelmowera	qvari	arqitekturuli nawili	gv.ricxvi №
direqtori:		r. iakobiZe		
pr. inT. arq.		i. xvaSovili		
avtorebi:		g. gvancelaZe		
		i. kvaraCelia	gegma +11.79 niSn.-ze	masStabi 1:200
		i. xvaSovili		stad. | ljrc. | raod.
Seasrula:		g. gvancelaZe		a | a-6 | 27

5 sartulis gegma +14.87 niSn.-ze

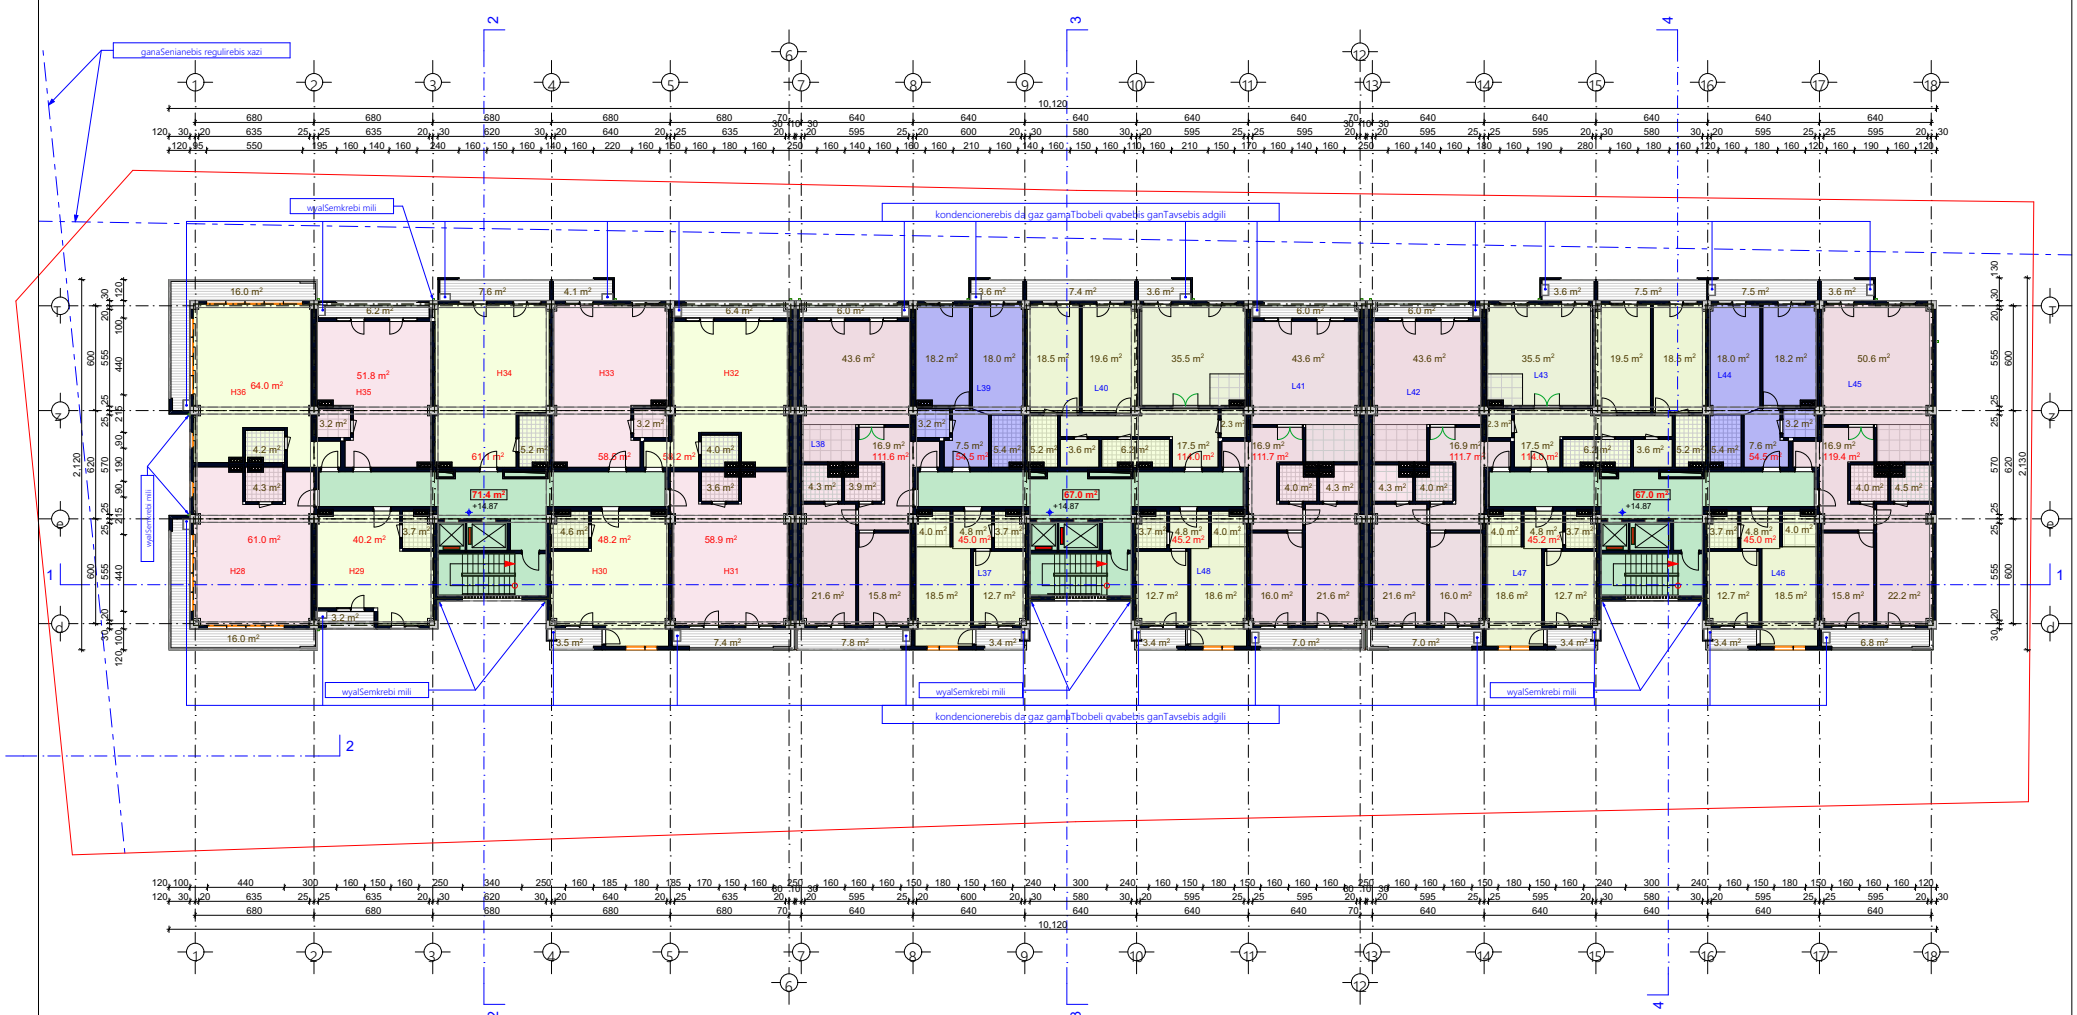


სასტუმროს ოთახების რაოდენობა:

H28 H33
H29 H34
H30 H35
H31 H36
H32

საცხოვრებელი ოთახების რაოდენობა:

L37 L42 L47
L38 L43 L48
L39 L44
L40 L45
L41 L46

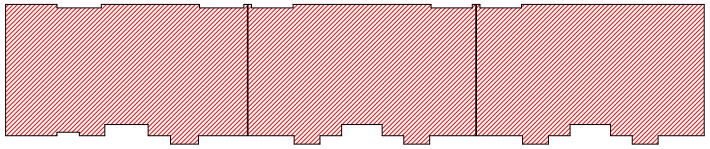


$K_{2(+14.87)}$=1853.4

sastumros nomrebis farTi:	501.9 m²
sacxovrebeli farTi:	971.8 m²
sazafxulo farTi:	167.4 m²
kibeebis liftebis da koridorebis saerTo farTi:	205.4 m²

± 0.00=454.55

S.p.s `partniori2~			q. Tbilisi, sof. diRomi, farsadanis q. # 9, S.p.s. ~partniori2~-is kuTvnil miwis nakveTze mravalfunqciuri Senobis arqitekturuli proeqti (sacxovrebeli, komerciuli, sastumro)	
Tanamdeboba	xelmowera	qvari	arqitekturuli nawili	ფაილის №
direqtori:		r. iakobiZe		
pr. inT. arq:		i. xvaSoli		
		g. gvancelaZe		
avtorebi:		i. kvaraceliа	gegma +14.87 niSn.-ze	maSstabi: 1:200
		i. xvaSoli		stad. | ljurc. | raod.
Seasrula:		g. gvancelaZe		a | a-7 | 27

6 sartulis gegma +17.95 niSn.-ze

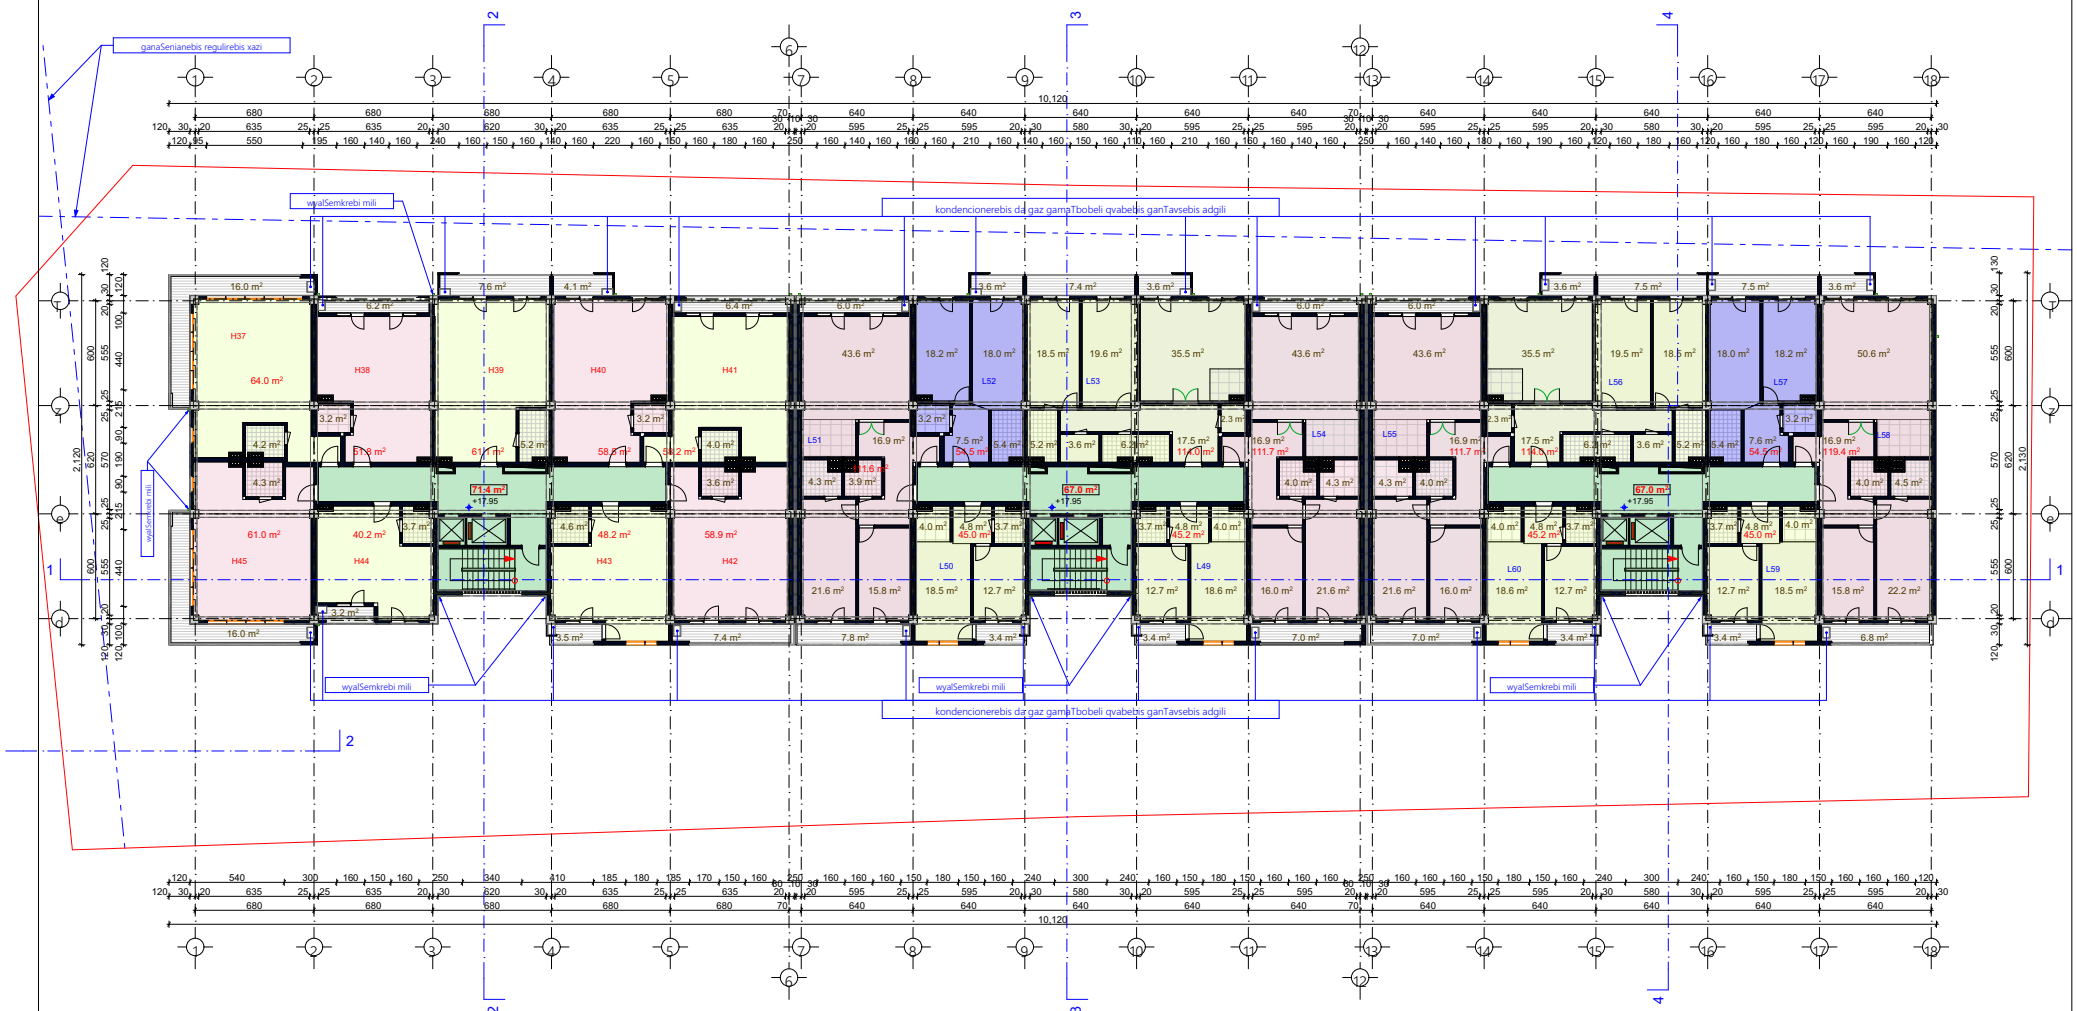


სასტუმროს ოთახების რაოდენობა:

H37 H42
H38 H43
H39 H44
H40 H45
H41

საცხოვრებელი ოთახების რაოდენობა:

L49 L54 L59
L50 L55 L60
L51 L56
L52 L57
L53 L58

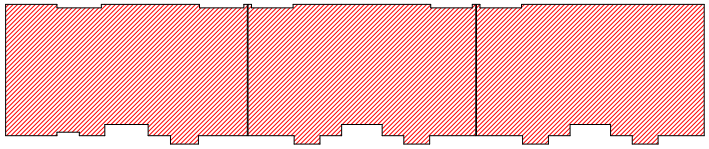


$K_{2(+17.95)}$=1853.4

sastumros nomrebis farTi:	501.9 m²
sacxovrebeli farTi:	971.8 m²
sazafxulo farTi:	167.4 m²
kibeebis liftebis da koridorebis saerTo farTi:	205.4 m²

± 0.00=454.55

S.p.s `partniori2~			q. Tbilisi, sof. diRomi, farsadanis q. # 9, S.p.s. ~partniori2~-is kuTvnil miwis nakveTze mravalfunqciuri Senobis arqitekturuli proeqti (sacxovrebeli, komerciuli, sastumro)	
Tanamdeboba	xelmowera	qvari	arqitekturuli nawili	gv.#### №
direqtori:		r. iakobiZe		
pr. inT. arq.		i. xvaSoli		
avtorebi:		g. gvancelaZe		
		i. kvaraCelia	gegma +17.95 niSn.-ze	maSstabi: 1:200
		i. xvaSoli		stad. | ganr. | raod.
Seasrula:		g. gvancelaZe		a | a-R | 27

7 sartulis gegma **+21.03** niSn.-ze

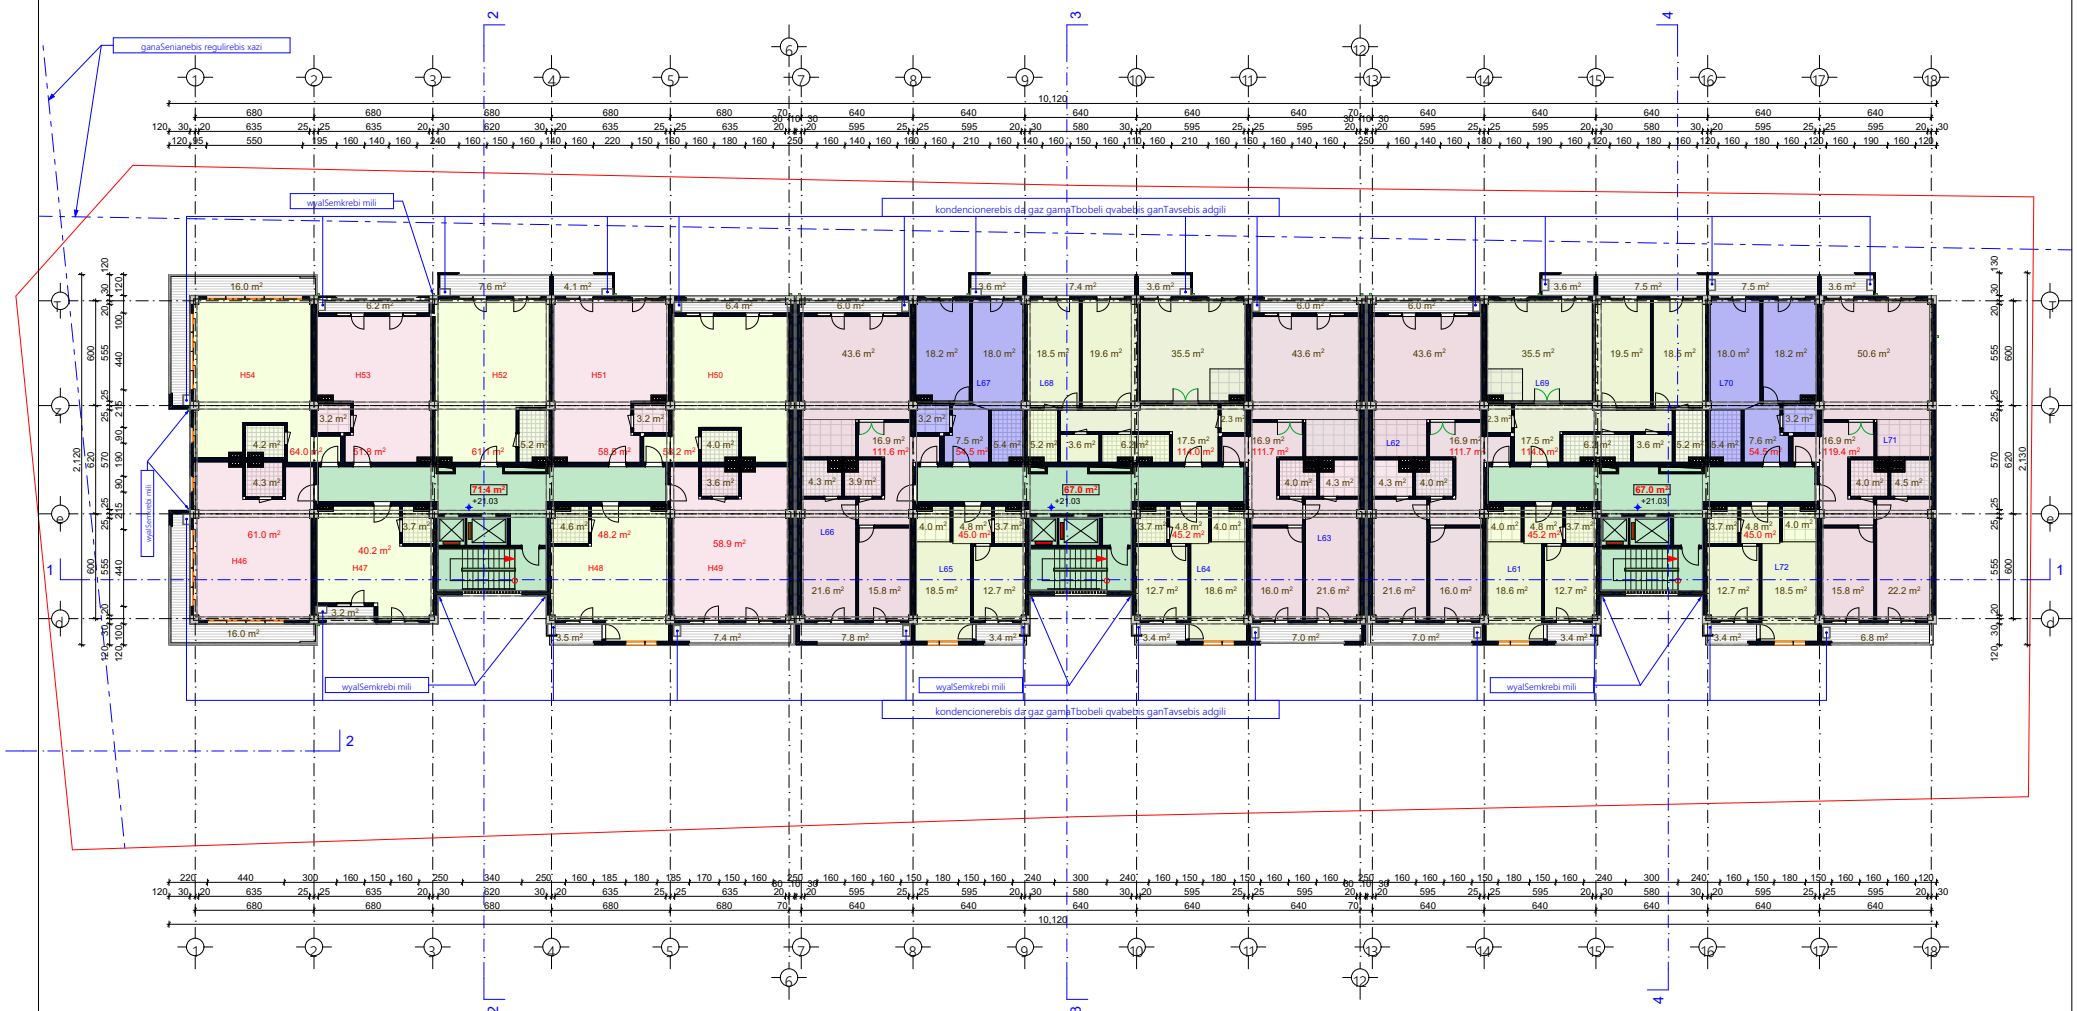


სასტუმროს ოთახების რაოდენობა:

H46 H51
H47 H52
H48 H53
H49 H54
H50

საცხოვრებელი ოთახების რაოდენობა:

L61 L66 L71
L62 L67 L72
L63 L68
L64 L69
L65 L70

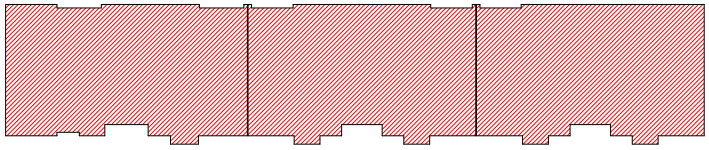


$K_{2(+21.03)}$=1853.4

sastumros nomrebis farTi:	501.9 m²
sacxovrebeli farTi:	971.8 m²
sazafxulo farTi:	167.4 m²
kibeebis liftebis da koridorebis saerTo farTi:	205.4 m²

± 0.00=454.55

S.p.s `partniori2~			q. Tbilisi, sof. diRomi, farsadanis q. # 9, S.p.s. ~partniori2~-is kuTvnil miwis nakveTze mravalfunqciuri Senobis arqitekturuli proeqti (sacxovrebeli, komerciuli, sastumro)	
Tanamdeboba	xelmowera	qvari	arqitekturuli nawili	gverdi №
direqtori:		r. iakobiZe		
pr. inT. arq.		i. xvaSovili		
avtorebi:		g. gvancelaZe		
		i. kvaraCelia	gegma +21.03 niSn.-ze	maSstabi 1:200
		i. xvaSovili		stad. / barc. / raod.
Seasrula:		g. gvancelaZe		a / a-9 / 27

8 sartulis gegma +24.11 niSn.-ze

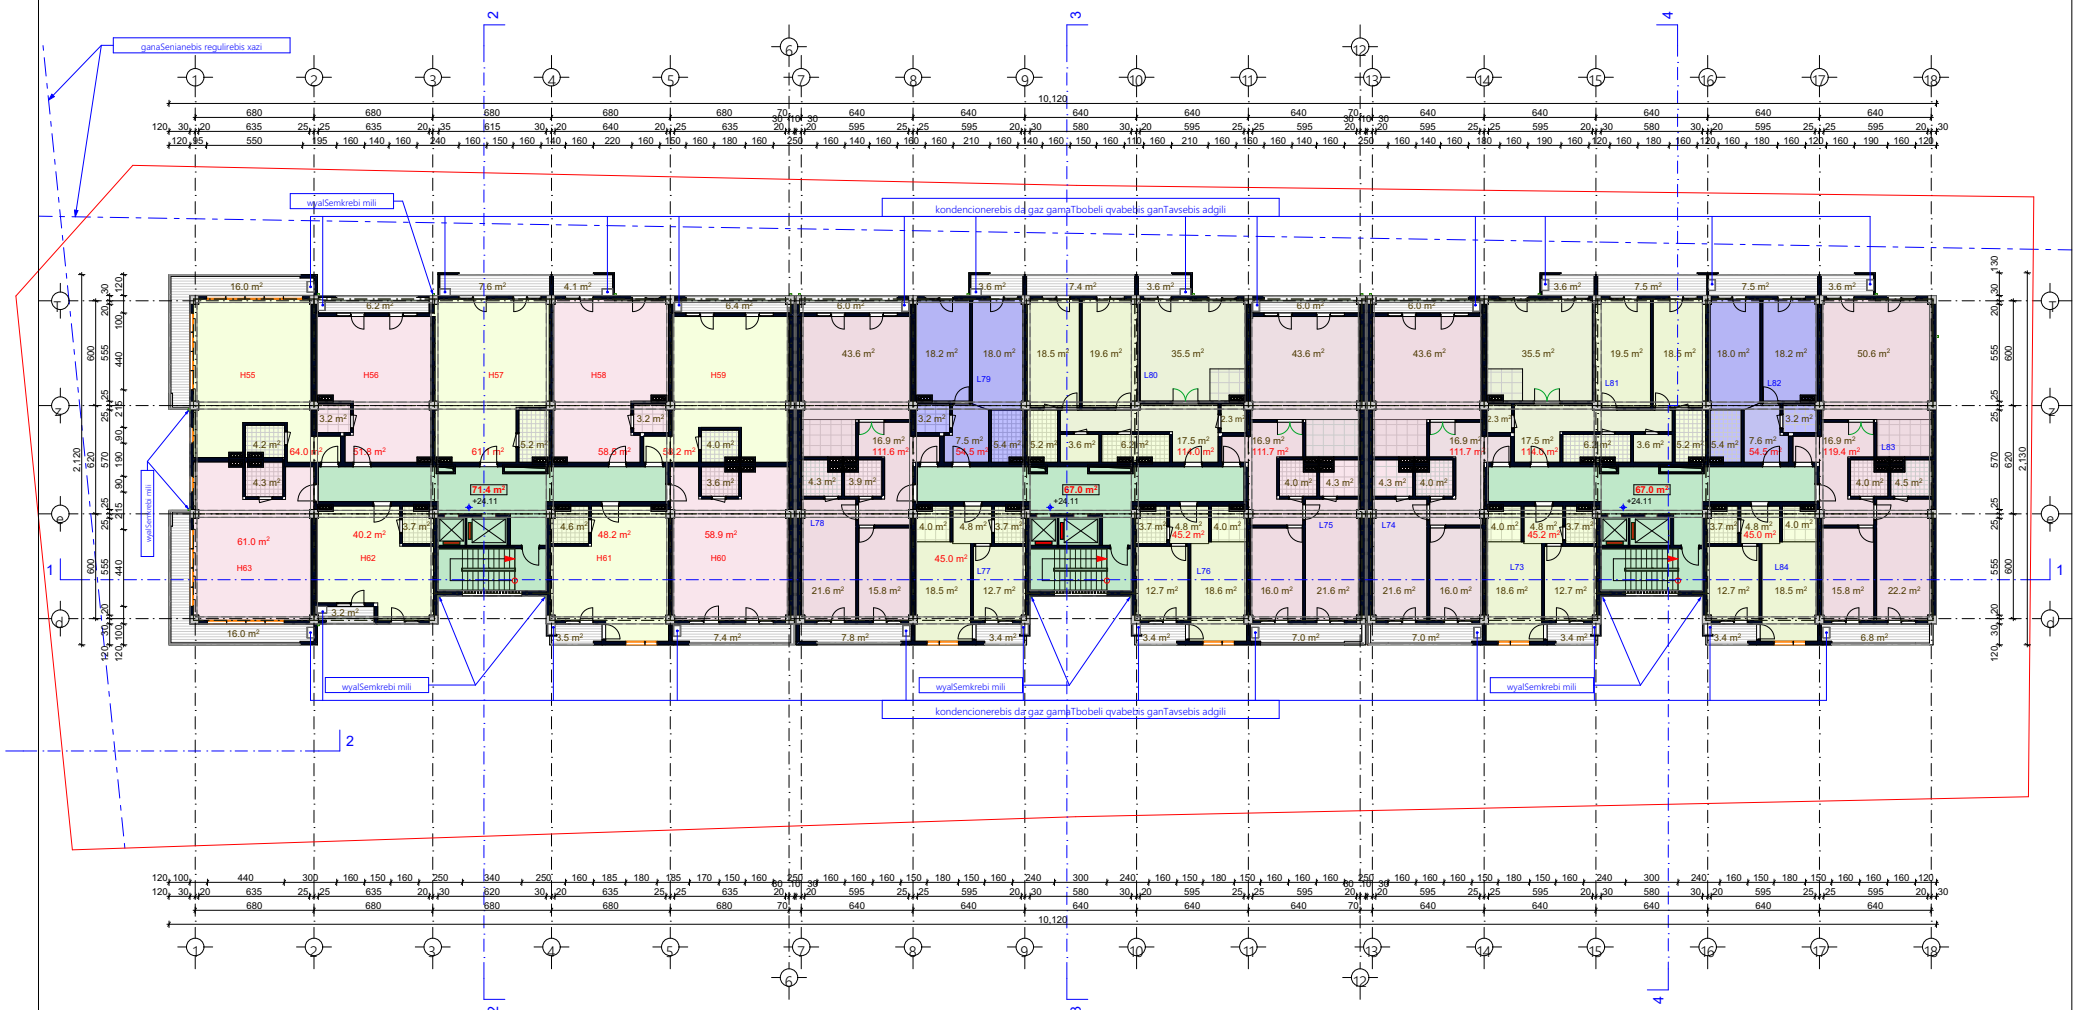


სასტუმროს ოთახების რაოდენობა:

H55 H60
H56 H61
H57 H62
H58 H63
H59

საცხოვრებელი ოთახების რაოდენობა:

L73 L78 L83
L74 L79 L84
L75 L80
L76 L81
L77 L82

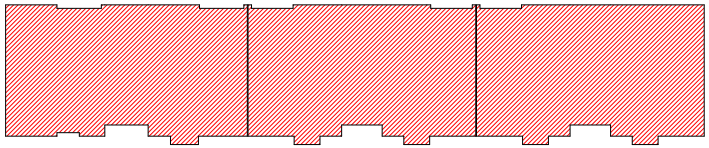


$K_{2(+24.11)}$=1853.4

sastumros nomrebis farTi:	501.9	m²
sacxovrebeli farTi:	971.8	m²
sazafxulo farTi:	167.4	m²
kibeebis liftebis da koridorebis saerTo farTi:	205.4	m²

± 0.00=454.55

S.p.s `partniori2~			q. Tbilisi, sof. diRomi, farsadanis q. # 9, S.p.s. ~partniori2~-is kuTvnil miwis nakveTze mravalfunqciuri Senobis arqitekturuli proeqti (sacxovrebeli, komerciuli, sastumro)	
Tanamdeboba	xelmowera	qvari	arqitekturuli nawili	ფაცხა №
direqtori:		r. iakobiZe		
pr. inT. arq.		i. xvaSoli		
avtorebi:		g. gvancelaZe		
		i. kvaraCelia		
		i. xvaSoli	gegma +24.11 niSn.-ze	masStabi 1:200
Seasrula:		g. gvancelaZe		stad. | list. | raod.
				a | a-10 | 27

9 sartulis gegma **+28.19** niSn.-ze

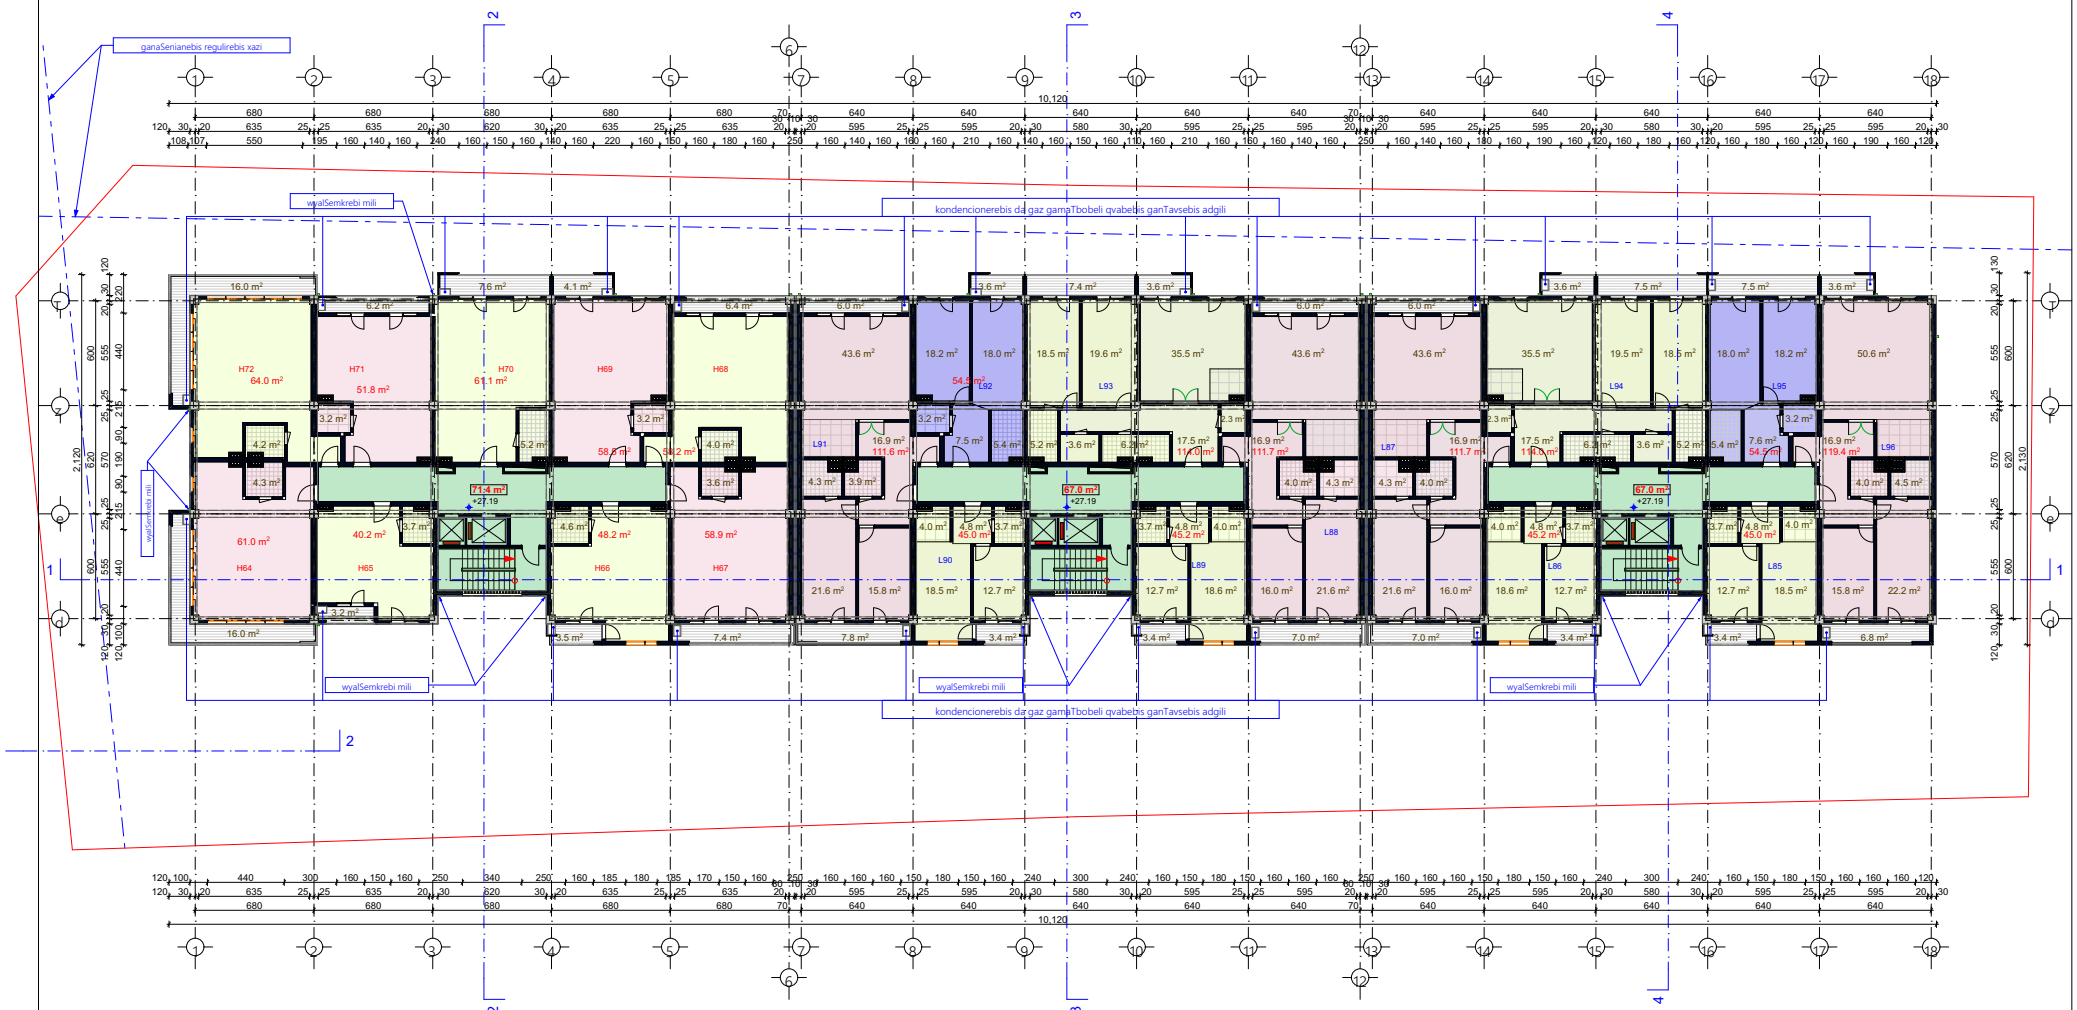


სასტუმროს ოთახების რაოდენობა:

H64 H69
H65 H70
H66 H71
H67 H72
H68

საცხოვრებელი ოთახების რაოდენობა:

L85 L90 L95
L86 L91 L96
L87 L92
L88 L93
L89 L94

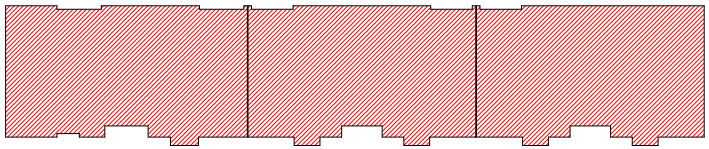


$K_{2(+27.19)}$=1853.4

sastumros nomrebis farTi:	501.9 m²
sacxovrebeli farTi:	971.8 m²
sazafxulo farTi:	167.4 m²
kibeebis liftebis da koridorebis saerTo farTi:	205.4 m²

± 0.00=454.55

S.p.s `partniori2~			q. Tbilisi, sof. diRomi, farsadanis q. # 9, S.p.s. ~partniori2~-is kuTvnil miwis nakveTze mravalfunqciuri Senobis arqitekturuli proeqti (sacxovrebeli, komerciuli, sastumro)	
Tanamdeboba	xelmowera	qvari	arqitekturuli nawili	ფაცხა №
direqtori:		r. iakobiZe		
pr. inT. arq.		l. xvaSoli		
avtorebi:		g. gvancelaZe		
		i. kvaraceliа		
		l. xvaSoli	gegma **+28.19** niSn.-ze	maSstabi 1:200
Seasrula:		g. gvancelaZe		stad. ფურც. raod.
				a a-11 27

10 sartulis gegma +30.27 niSn.-ze

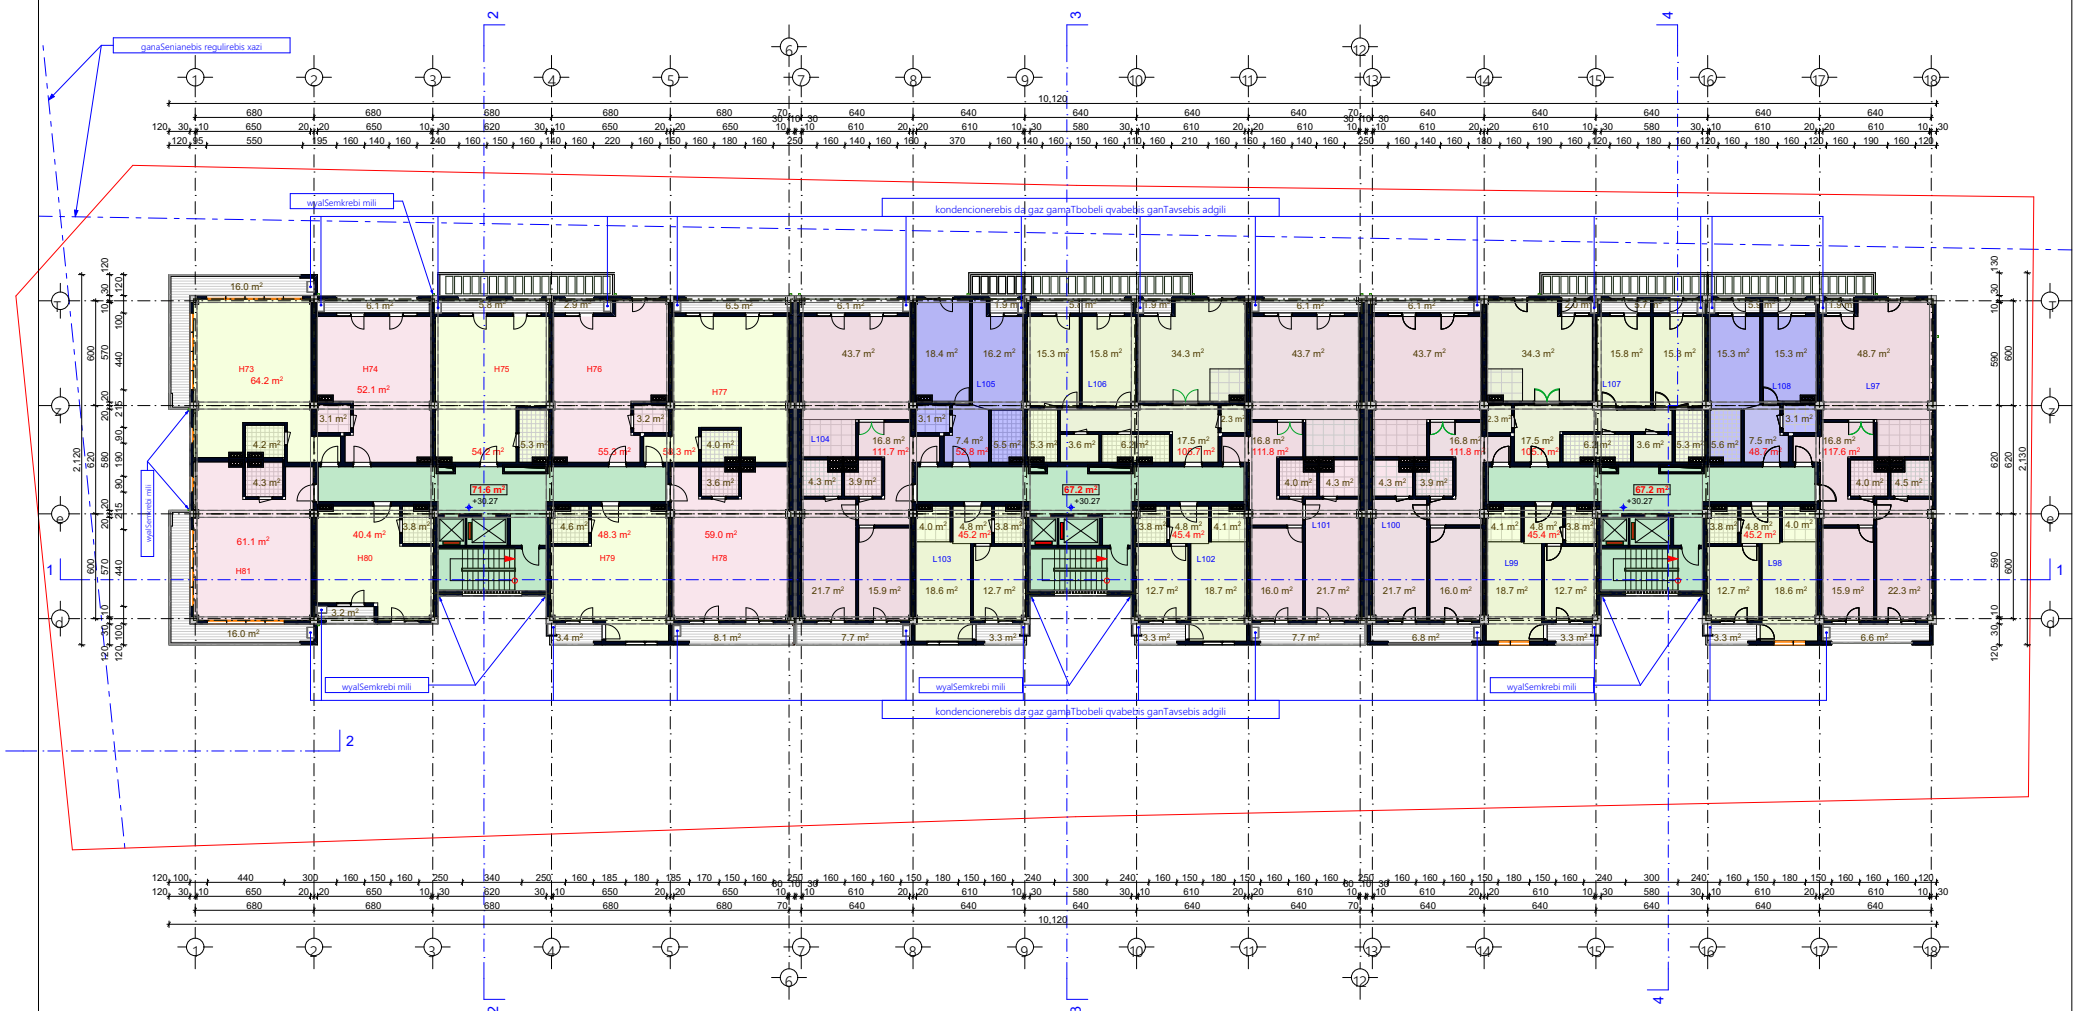


სასტუმროს ოთახების რაოდენობა:

H73 H78
H74 H79
H75 H80
H76 H81
H77

საცხოვრებელი ოთახების რაოდენობა:

L97 L102 L107
L98 L103 L108
L99 L104
L100 L105
L101 L106

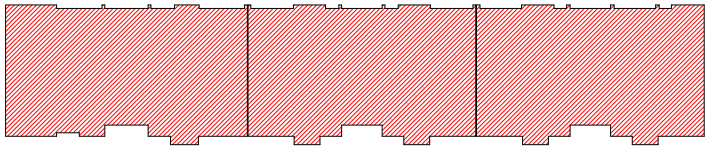


$K_{2(+30.27)}$=1835.8

sastumros nomrebis farTi:	492.9 m²
sacxovrebeli farTi:	947.0 m²
sazafxulo farTi:	153.4 m²
kibeebis liftebis da koridorebis saerTo farTi:	206.0 m²

± 0.00=454.55

S.p.s `partniori2~			q. Tbilisi, sof. diRomi, farsadanis q. # 9, S.p.s. ~partniori2~-is kuTvnil miwis nakveTze mravalfunqciuri Senobis arqitekturuli proeqti (sacxovrebeli, komerciuli, sastumro)	
Tanamdeboba	xelmowera	qvari	arqitekturuli nawili	gverdi №
direqtori:		r. iakobiZe		
pr. inT. arq.		i. xvaSoli		
avtorebi:		g. gvancelaZe		
		i. kvaraCelia		
		i. xvaSoli	gegma +30.27 niSn.-ze	maSstabi 1:200
Seasrula:		g. gvancelaZe		stad.	sur.	raod.
				a	a-12	27

11 sartulis gegma +33.35 niSn.-ze

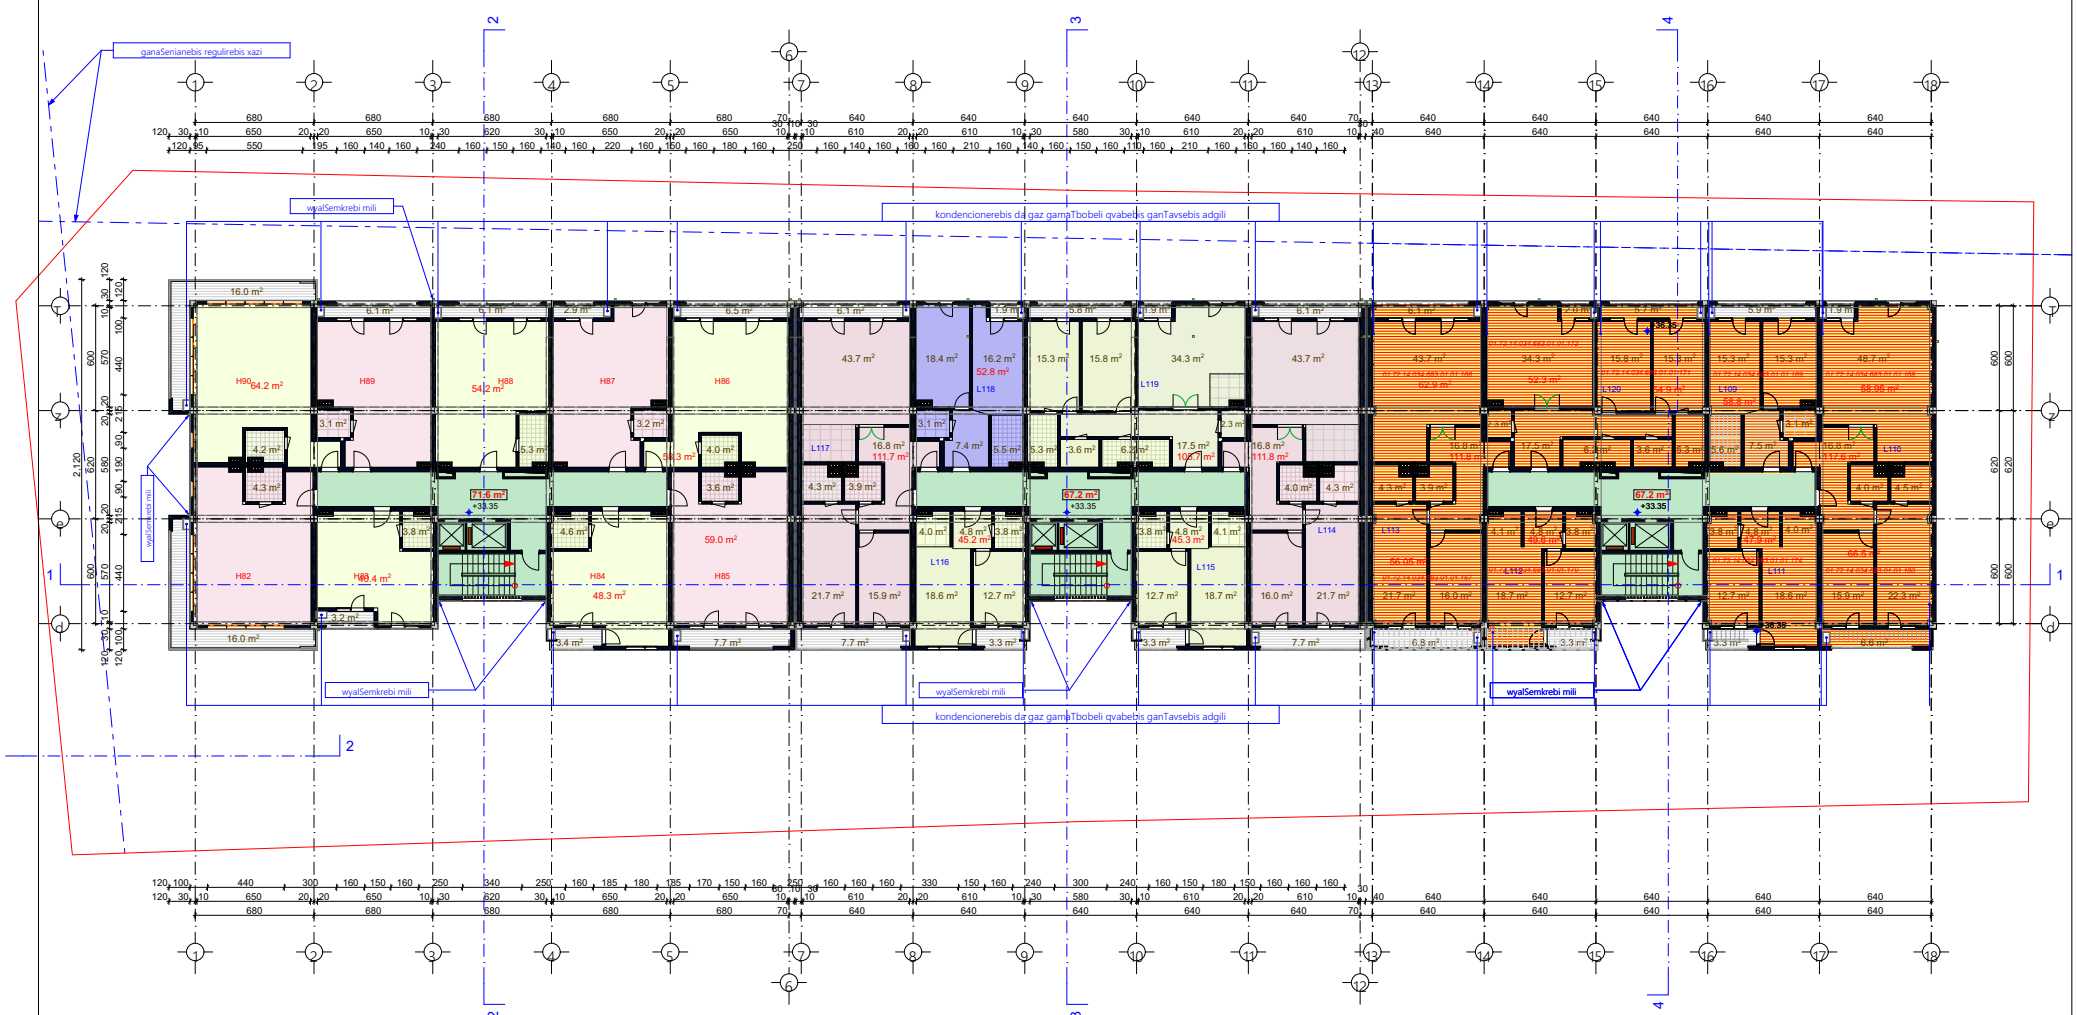


სასტუმროს ოთახების რაოდენობა:

H82 H87
H83 H88
H84 H89
H85 H90
H86

საცხოვრებელი ოთახების რაოდენობა:

L109 L114 L119
L110 L115 L120
L111 L116
L112 L117
L113 L118

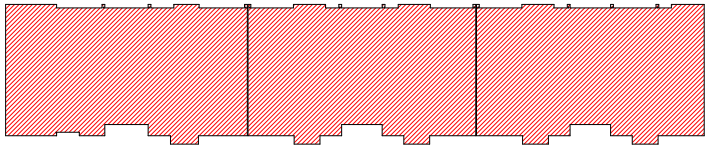


$K_{2(+33.35)}$=1835.4

sastumros nomrebis farTi:	492.9 m²
sacxovrebeli farTi:	947.0 m²
sazafxulo farTi:	153.4 m²
kibeebis liftebis da koridorebis saerTo farTi:	206.0 m²

± 0.00=454.55

S.p.s `partniori2~			q. Tbilisi, sof. diRomi, farsadanis q. # 9, S.p.s. ~partniori2~-is kuTvnil miwis nakveTze mravalfunqciuri Senobis arqitekturuli proeqti (sacxovrebeli, komerciuli, sastumro)	
Tanamdeboba	xelmowera	qvari	arqitekturuli nawili	ფაცადი №
direqtori:		r. iakobiZe		
pr. mT. arq:		l. xvaSovili		
avtorebi:		g. gvancelaZe		
		i. kvaraCelia	gegma +33.35 niSn.-ze	maSstabi: 1:200
		l. xvaSovili		stad. | barc. | raod.
Seasrula:		g. gvancelaZe		a | a-13 | 27

12 sartulis gegma +36.43 niSn.-ze

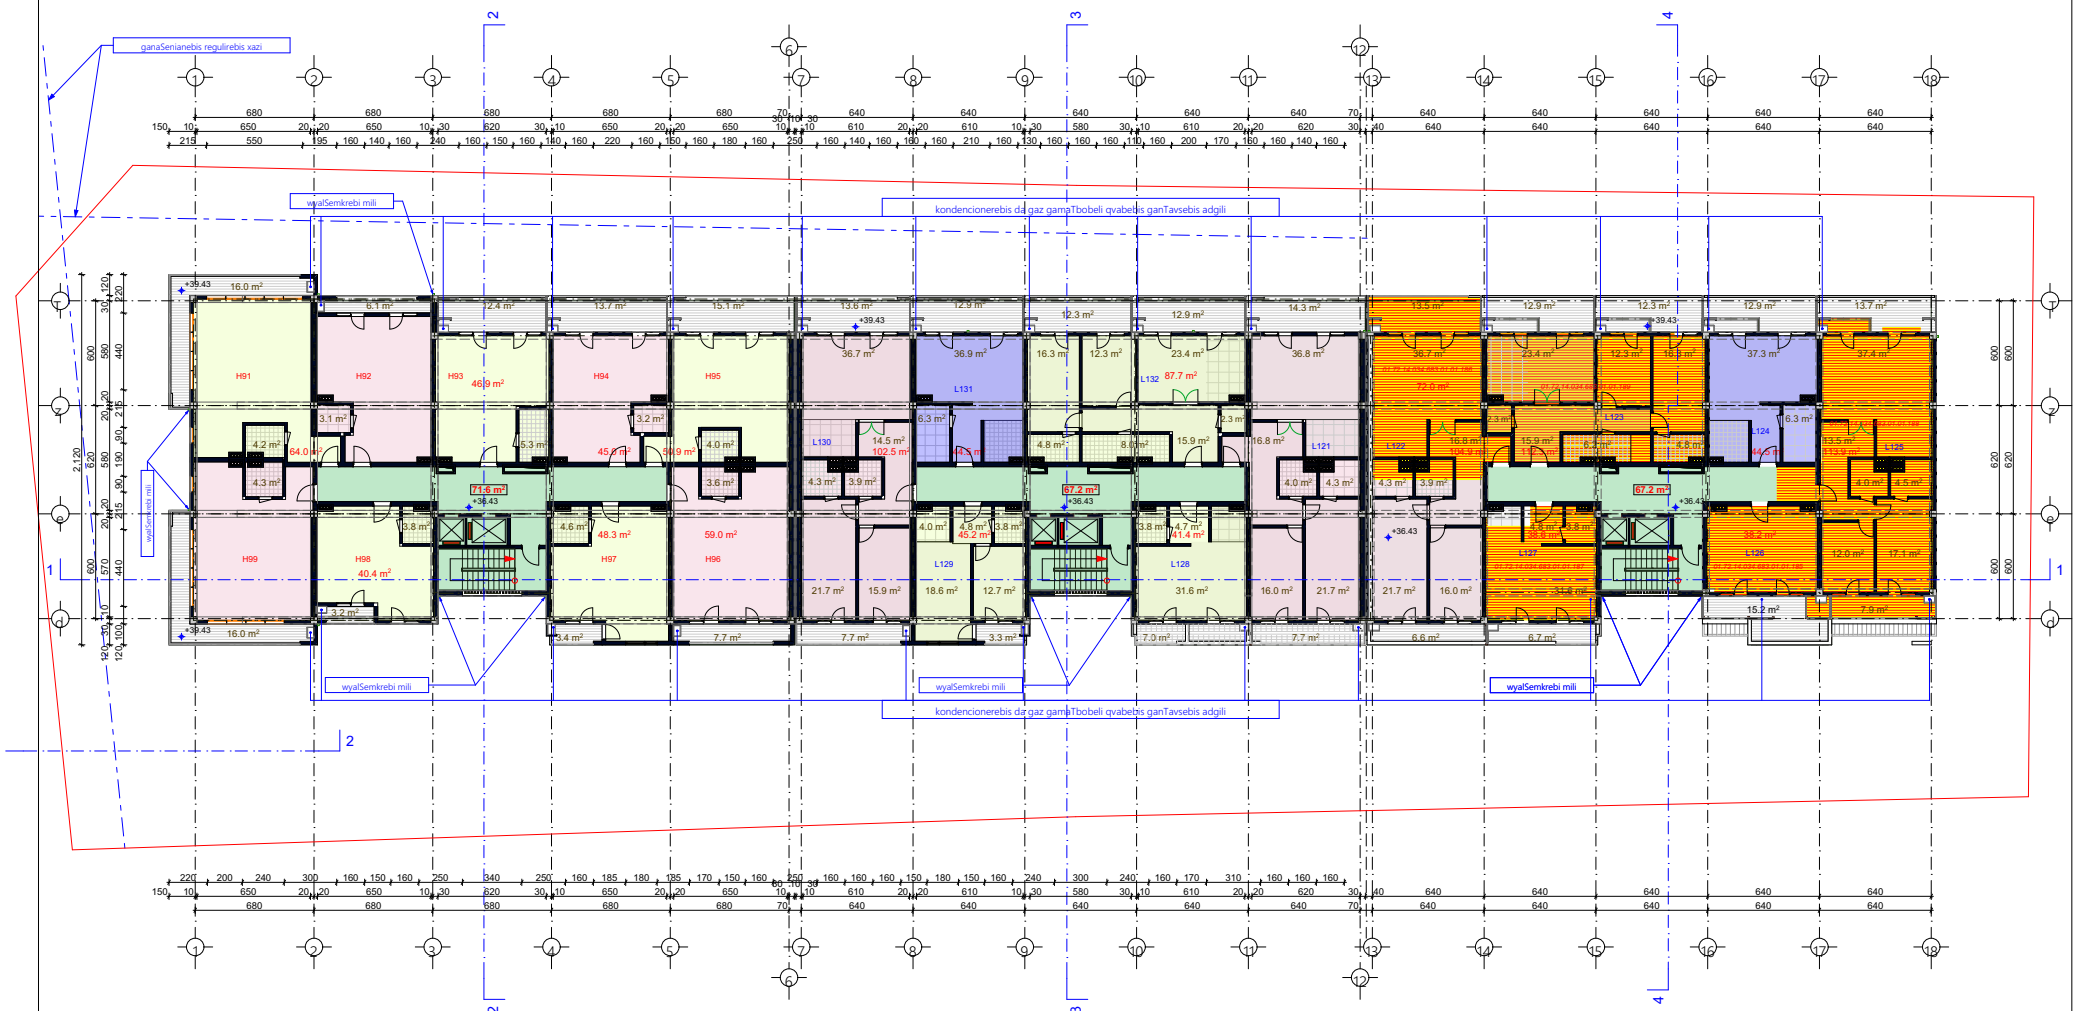


სასტუმროს ოთახების რაოდენობა:

H91 H96
H92 H97
H93 H98
H94 H99
H95

საცხოვრებელი ოთახების რაოდენობა:

L121 L126 L131
L122 L127 L132
L123 L128
L124 L129
L125 L130

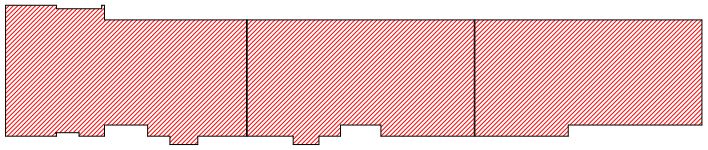


$K_{2(+36.43)}$=1650.9

sastumros nomrebis farTi: ---------- 467.9 m²
sacxovrebeli farTi: ---------- 829.4 m²
sazafxulo farTi: ---------- 287 m²
kibeebis liftebis da koridorebis saerTo farTi: ---------- 206 m²

± 0.00=454.55

S.p.s `partniori2~			q. Tbilisi, sof. diRomi, farsadanis q. # 9, S.p.s. ~partniori2~-is kuTvnil miwis nakveTze mravalfunqciuri Senobis arqitekturuli proeqti (sacxovrebeli, komerciuli, sastumro)		
Tanamdeboba	xelmowera	qvari	arqitekturuli nawili		ფაცხა №
direqtori:		r. iakobiZe			
pr. inT. arq.		i. xvaSoli			
avtorebi:		g. gvancelaZe			
		i. kvaraceliа	gegma +36.43 niSn.-ze	maSstabi 1:200	
		i. xvaSoli			
Seasrula:		g. gvancelaZe		stad. / barc. / raod.	
				a / a-14 / 27	

13 sartulis gegma +39.51 niSn.-ze

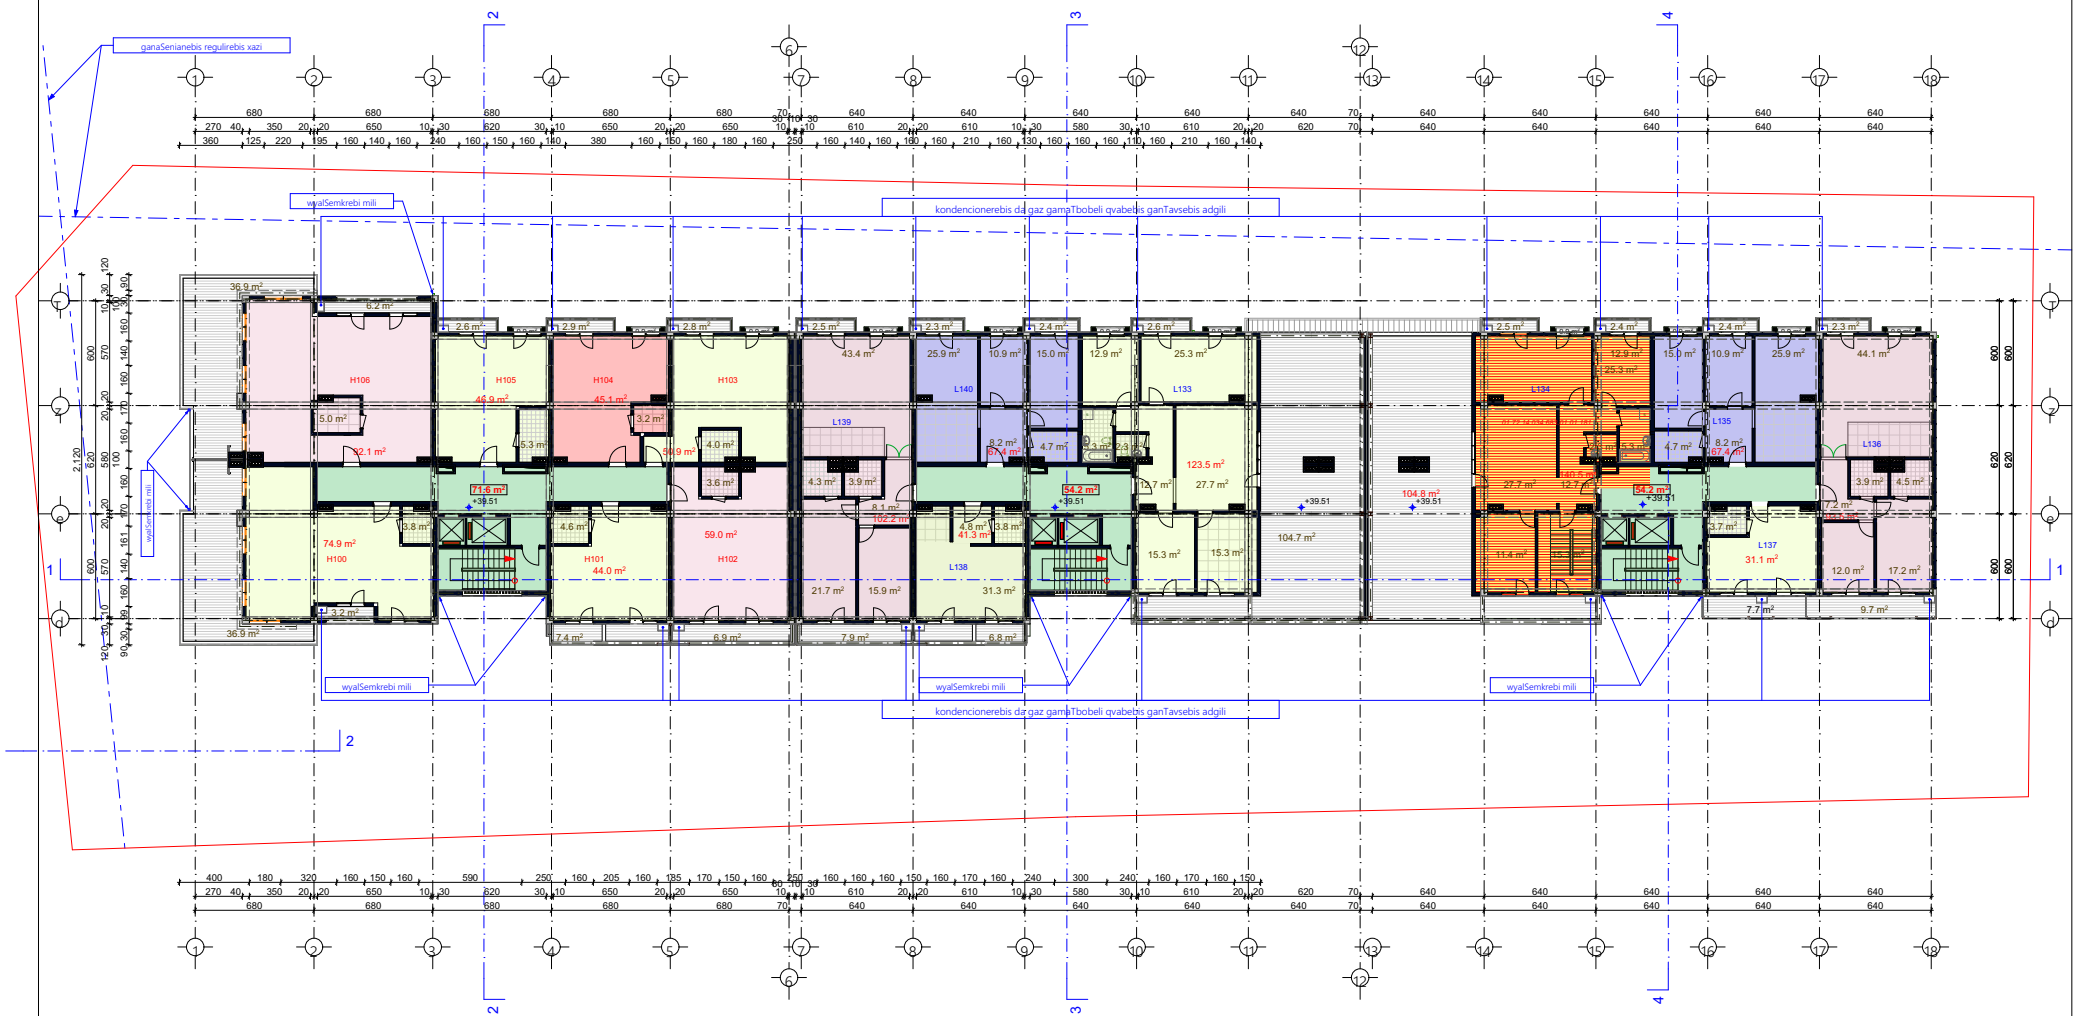


სასტუმროს ოთახების რაოდენობა:

H100 H105
H101 H106
H102
H103
H104

საცხოვრებელი ოთახების რაოდენობა:

L133 L138
L134 L139
L135 L140
L136
L137

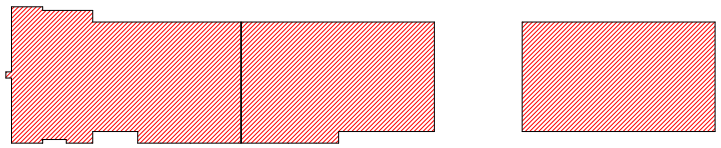


$K_{2(+39.51)}$=1361.6

sastumros nomrebis farTi:	412.8 m²
sacxovrebeli farTi:	649.9 m²
sazafxulo farTi:	376.7 m²
kibeebis liftebis da koridorebis saerTo farTi:	180.0 m²

± 0.00=454.55

S.p.s `partniori2~			q. Tbilisi, sof. diRomi, farsadanis q. # 9, S.p.s. ~partniori2~-is kuTvnil miwis nakveTze mravalfunqciuri Senobis arqiteqturuli proeqti (sacxovrebeli, komerciuli, sastumro)	
Tanamdeboba	xelmowera	qvari	arqiteqturuli nawili	ფაცადი №
direqtori:		r. iakobiZe		
pr. inT. arq.		i. xvaSoli		
		g. gvancelaZe		
avtorebi:		i. kvaraCelia		
		i. xvaSoli	gegma +39.51 niSn.-ze	masStabi: 1:200
Seasrula:		g. gvancelaZe		stad. | barc. | raod.
				a | a-15 | 27

14 sartulis gegma **+42.59** niSn.-ze

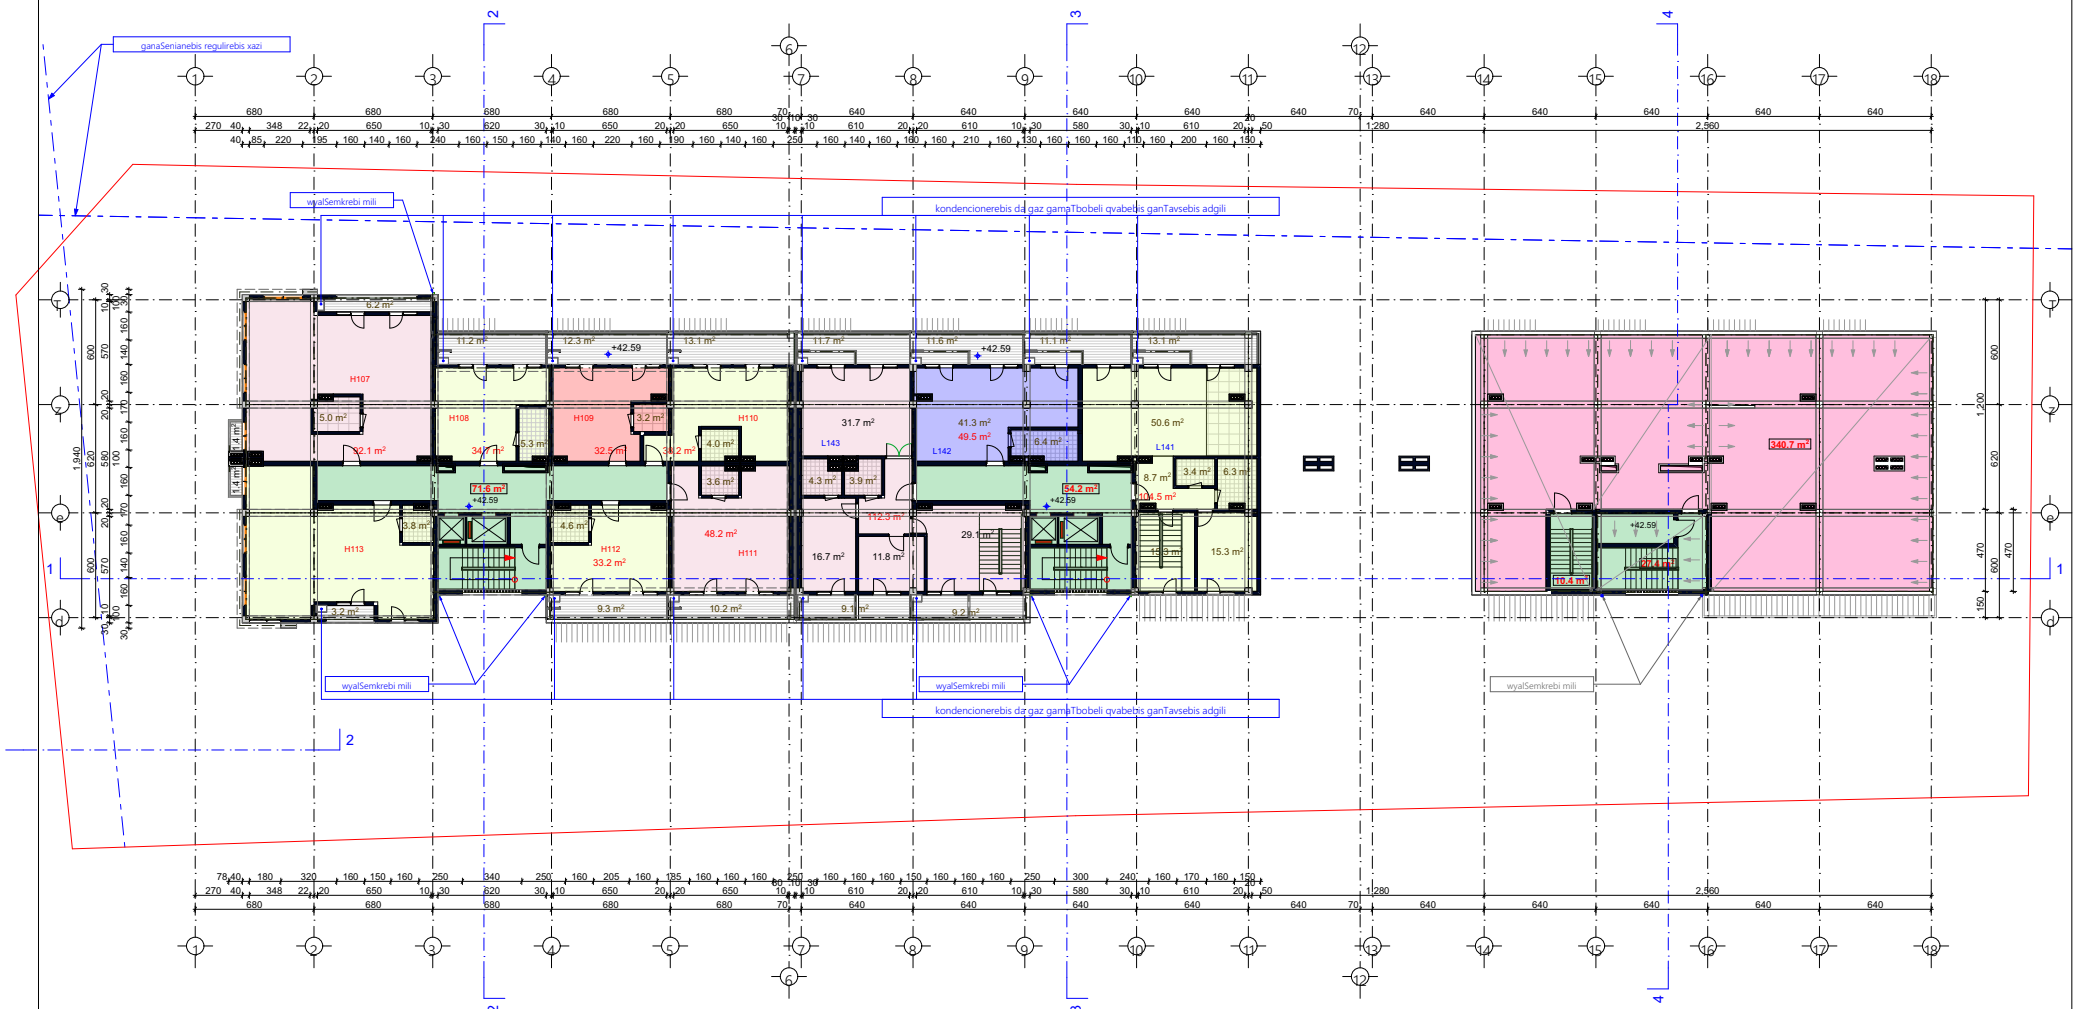


სასტუმროს ოთახების რაოდენობა:

H107 H112
H108 H113
H109
H110
H111

საცხოვრებელი ოთახების რაოდენობა:

L141
L142
L143

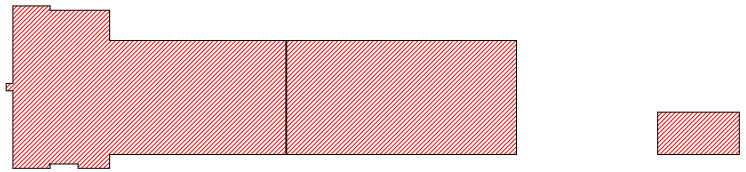


$K_{2(+42.59)}$=872.8

sastumros nomrebis farTi:	354.3 m²
sacxovrebeli farTi:	266.3 m²
sazafxulo farTi:	474.8 m²
kibeebis liftebis da koridorebis saerTo farTi:	131.48 m²

± 0.00=454.55


S.p.s `partniori2~			q. Tbilisi, sof. diRomi, farsadanis q. # 9, S.p.s. ~partniori2~-is kuTvnil miwis nakveTze mravalfunqciuri Senobis arqiteqturuli proeqti (sacxovrebeli, komerciuli, sastumro)	
Tanamdeboba	xelmowera	qvari	arqiteqturuli nawili	ფაცადი №
direqtori:		r. iakobiZe		
pr. inT. arq.		i. xvaSoli		
avtorebi:		g. gvancelaZe		
		i. kvaraCelia	gegma **+42.59** niSn.-ze	maSstabi: 1:200
		i. xvaSoli		stad. | barc. | raod.
Seasrula:		g. gvancelaZe		a | a-16 | 27

15 sartulis gegma **+45.67** niSn.-ze

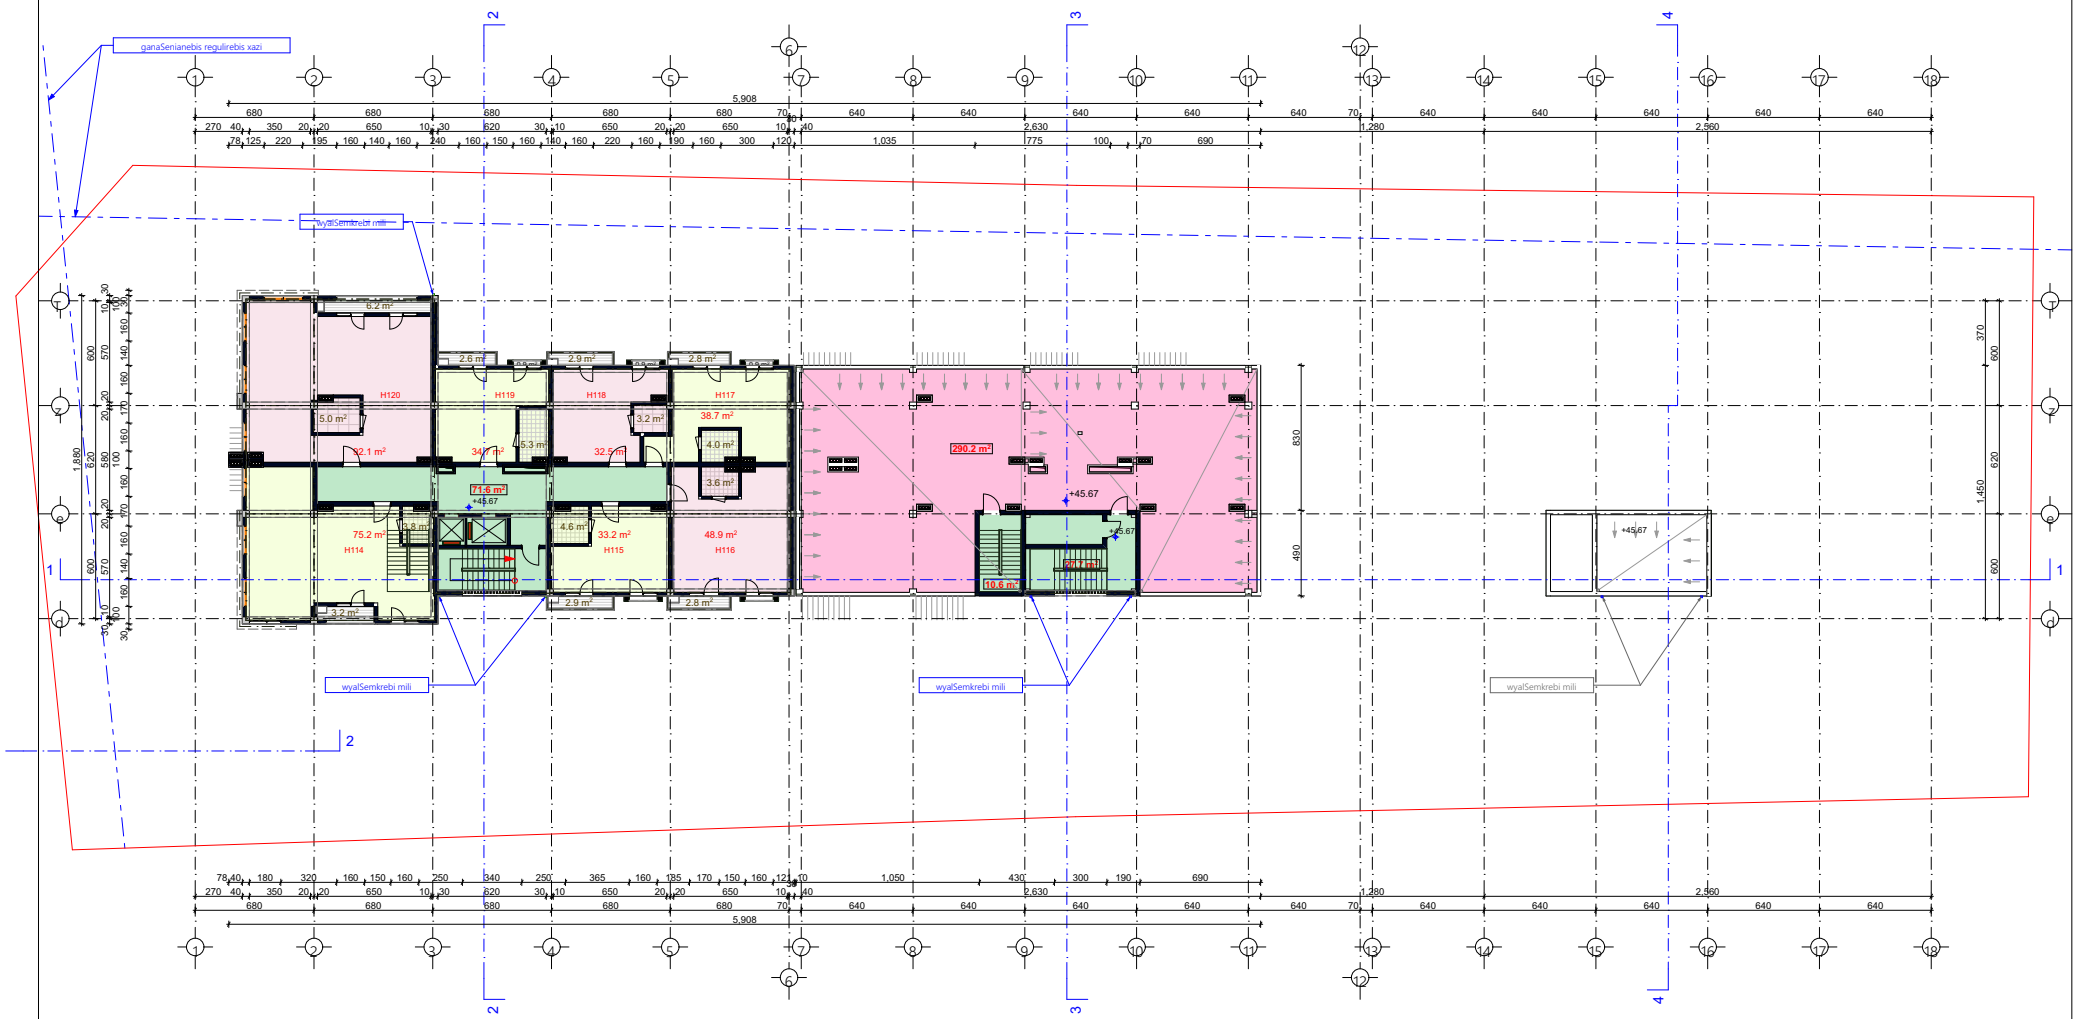

სასტუმროს ოთახების რაოდენობა:

H114 H119
H115 H120
H116
H117
H118

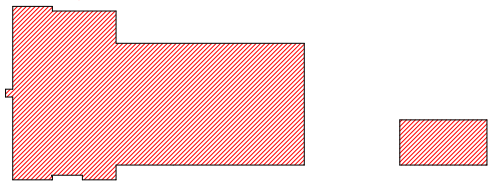


$K_{2(+45.67)}$=521.7

sastumros nomrebis farTi:	355.3 m²
sazafxulo farTi:	318.1 m²
kibeebis liftebis da koridorebis saerTo farTi:	117.9 m²

± 0.00=454.55

S.p.s `partniori2~			q. Tbilisi, sof. diRomi, farsadanis q. # 9, S.p.s. ~partniori2~-is kuTvnil miwis nakveTze mravalfunqciuri Senobis arqiteqturuli proeqti (sackoyofebeli, komerciuli, sastumro)	
Tanamdeboba	xelmowera	qvari	arqiteqturuli nawili	ფაილი №
direqtori:		r. iakobiZe		
pr. inT. arq.		i. xvaSoli		
		g. gvancelaZe		
avtorebi:		i. kvaraCelia		
		i. xvaSoli	gegma **+45.67** niSn.-ze	maSstabi: 1:200
		g. gvancelaZe		stad. | ganr. | raod.
Seasrula:				a | a-17 | 27

16 sartulis gegma **+48.75** niSn.-ze

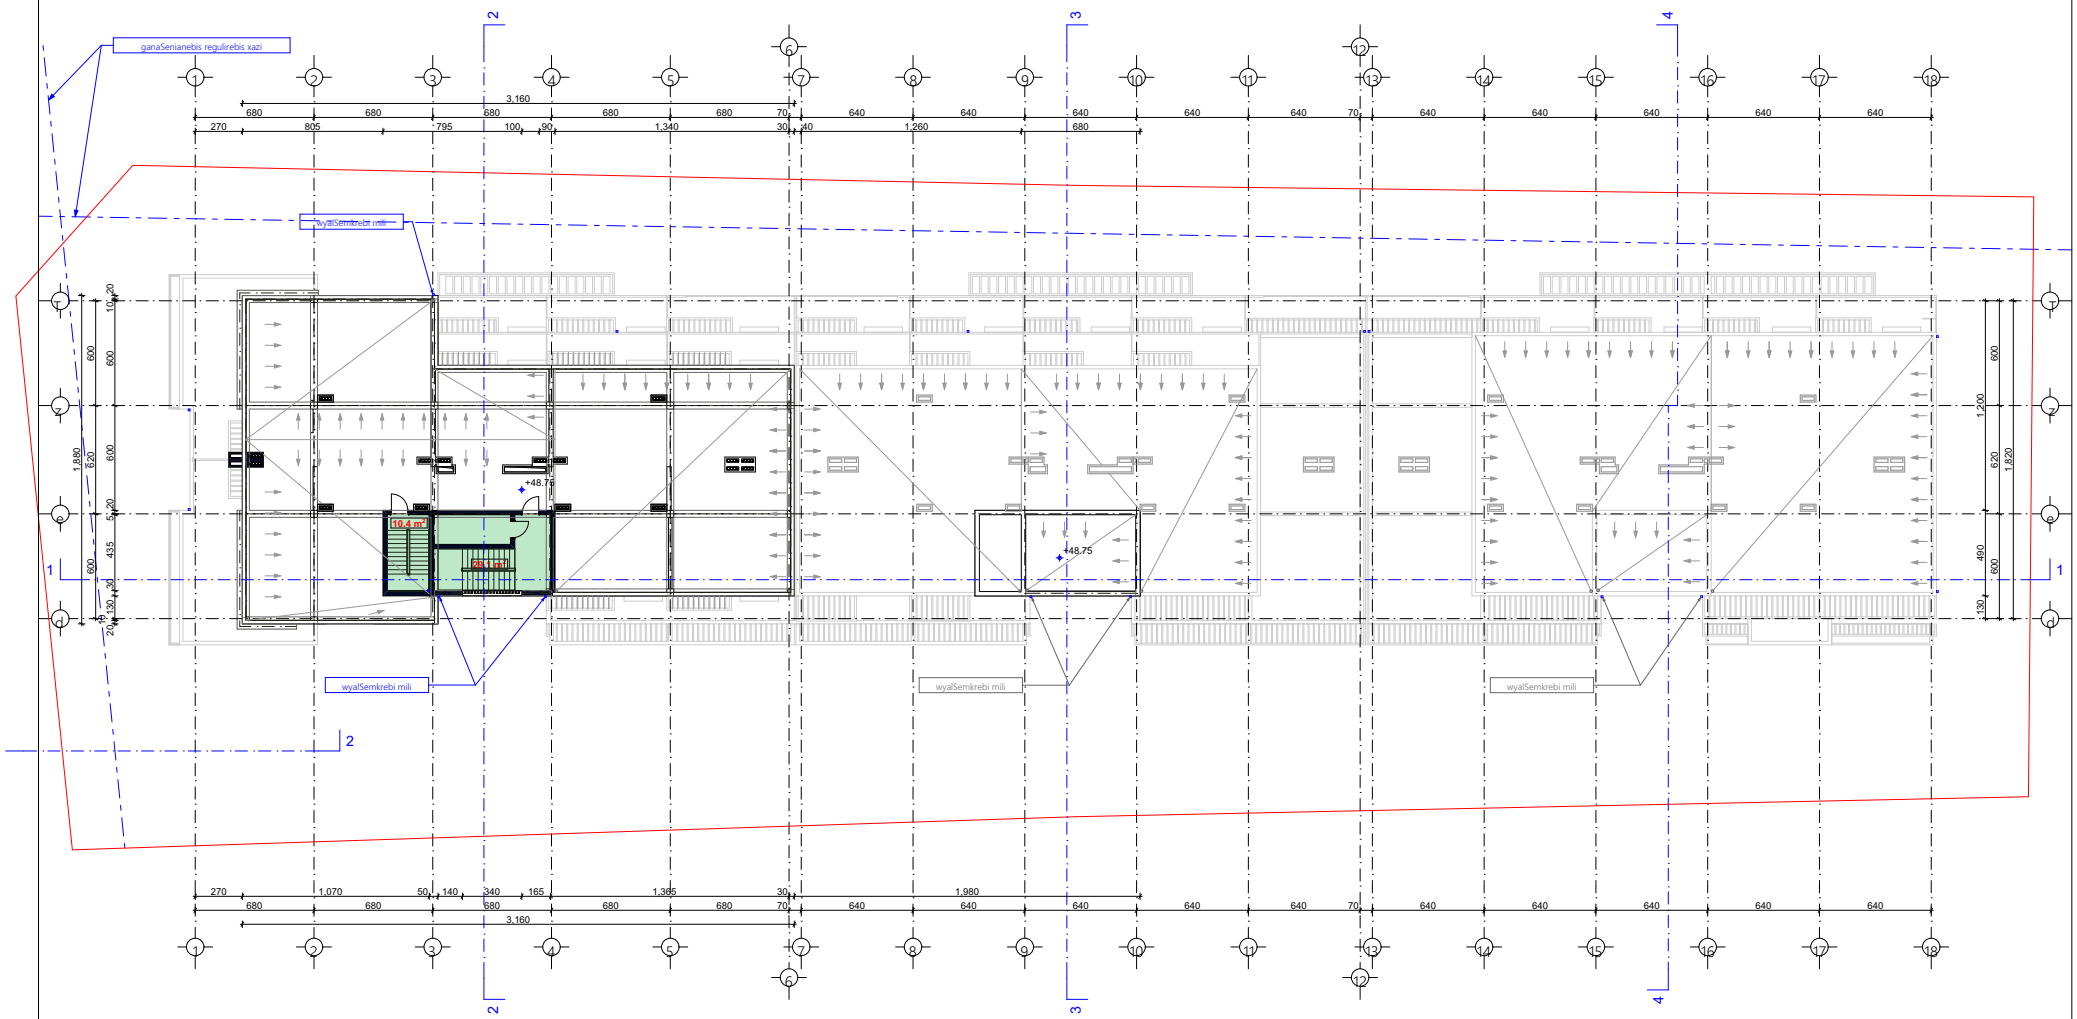


$K_{2(+48.75)}=48.3$

kibeebis liftebis da koridorebis saerTo farTi: -------- 48.3 m²

± 0.00=454.55

S.p.s `partniori2~			q. Tbilisi, sof. diRomi, farsadanis q. # 9, S.p.s. ~partniori2~-is kuTvnil miwis nakveTze mravalfunqciuri Senobis arqiteqturuli proeqti (sackoveleli, komerciuli, sastumro)	
Tanamdeboba	xelmowera	qvari	arqiteqturuli nawili	ფურცელი №
direqtori:		r. iakobiZe		
pr. inT. arq.		i. xvaSoli		
		g. gvancelaZe		
avtorebi:		i. kvaraCelia		
		i. xvaSoli	gegma **+48.75** niSn.-ze	masStabi: 1:200
		g. gvancelaZe		stad. | ხარ. | raod.
Seasrula:				a | a-18 | 27

gadaxurvis gegma *+51.83* niSn.-ze

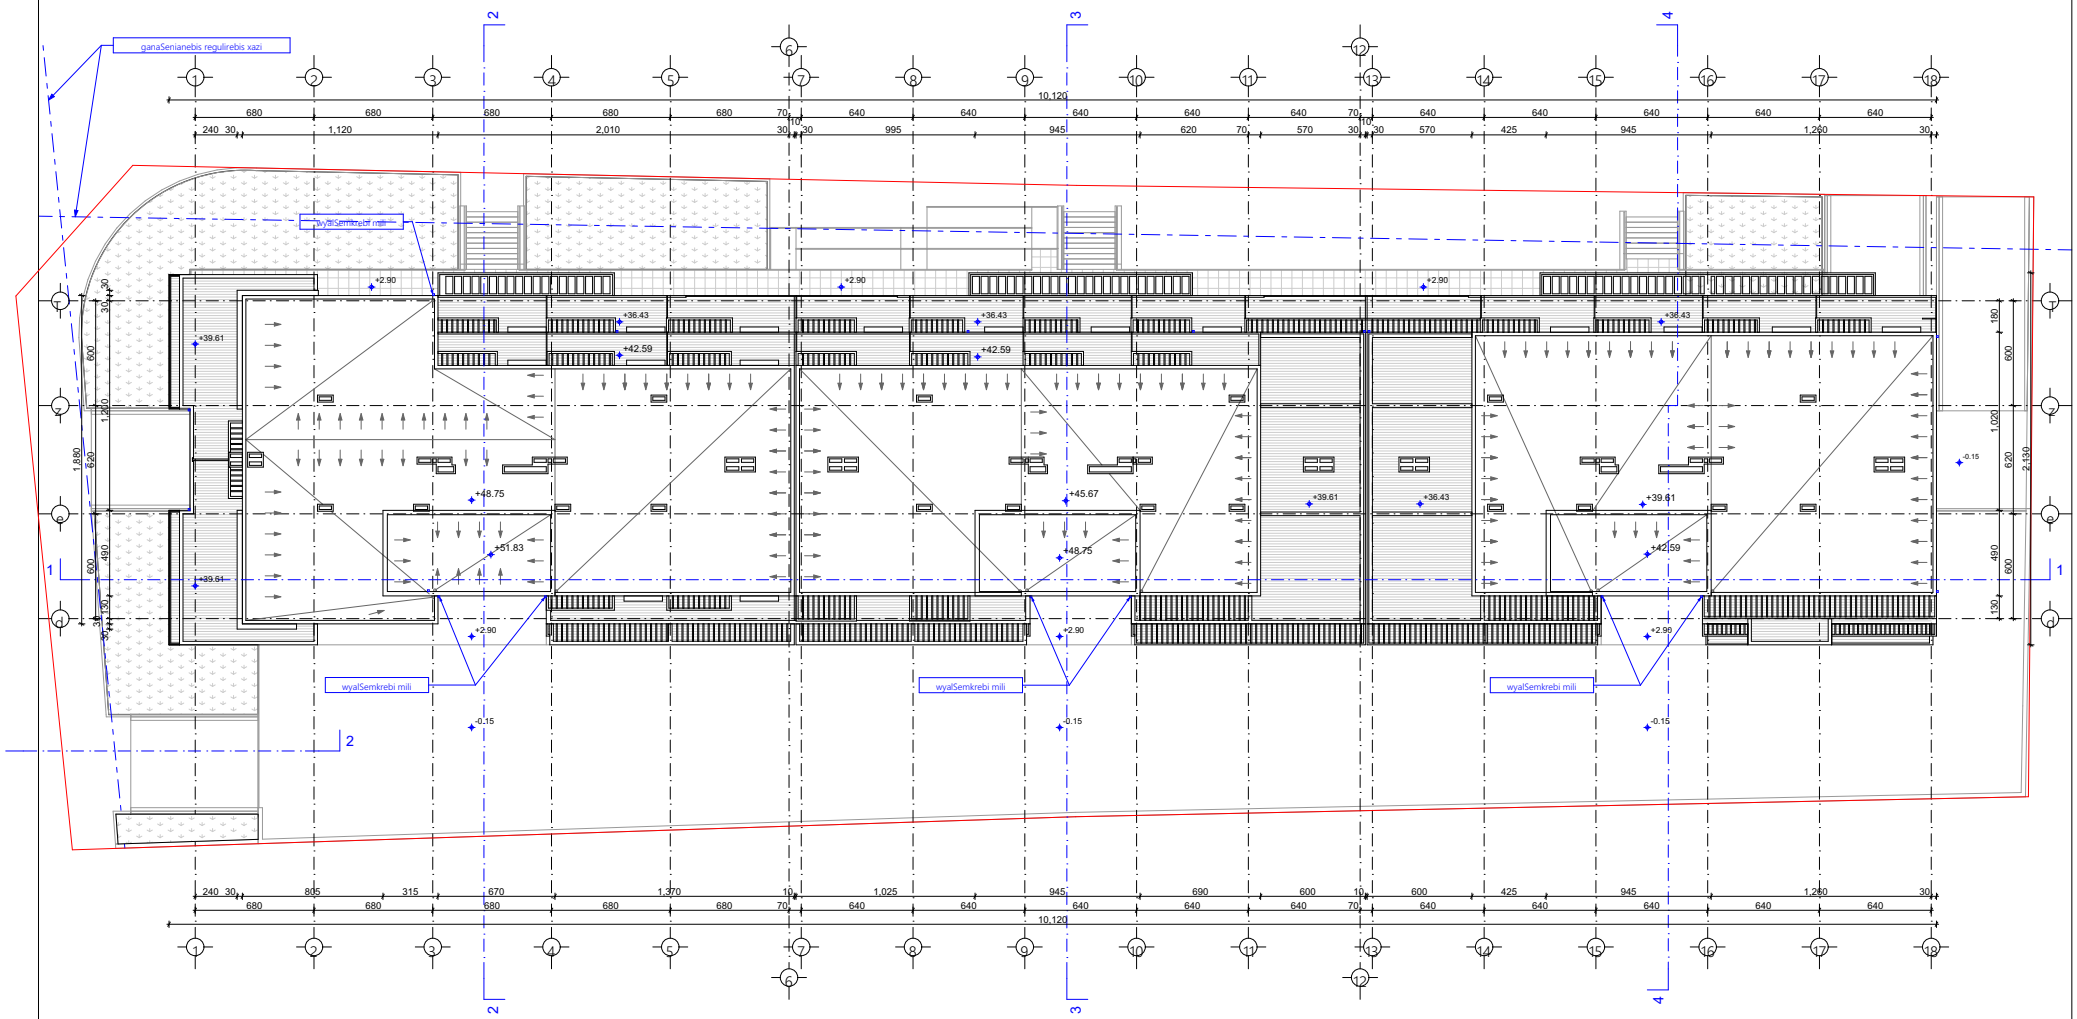

± 0.00=454.55

S.p.s `partniori2~			q. Tbilisi, sof. diRomi, farsadanis q. # 9, S.p.s. ~partniori2~-is kuTvnil miwis nakveTze mravalfunqciuri Senobis arqiteqturuli proeqti (sacxovrebeli, komerciuli, sastumro)		
Tanamdeboba	xelmowera	qvari	arqiteqturuli nawili		ფურცელი №
direqtori:		r. iakobiZe			
pr. inT. arq.		l. xvaSoli			
		g. gvancelaZe			
avtorebi:		i. kvaraceliа	saxuravis gegma	masStabi: 1:200	
		l. xvaSoli		stad.	ljrc.	raod.
Seasrula:		g. gvancelaZe		a	a-19	27