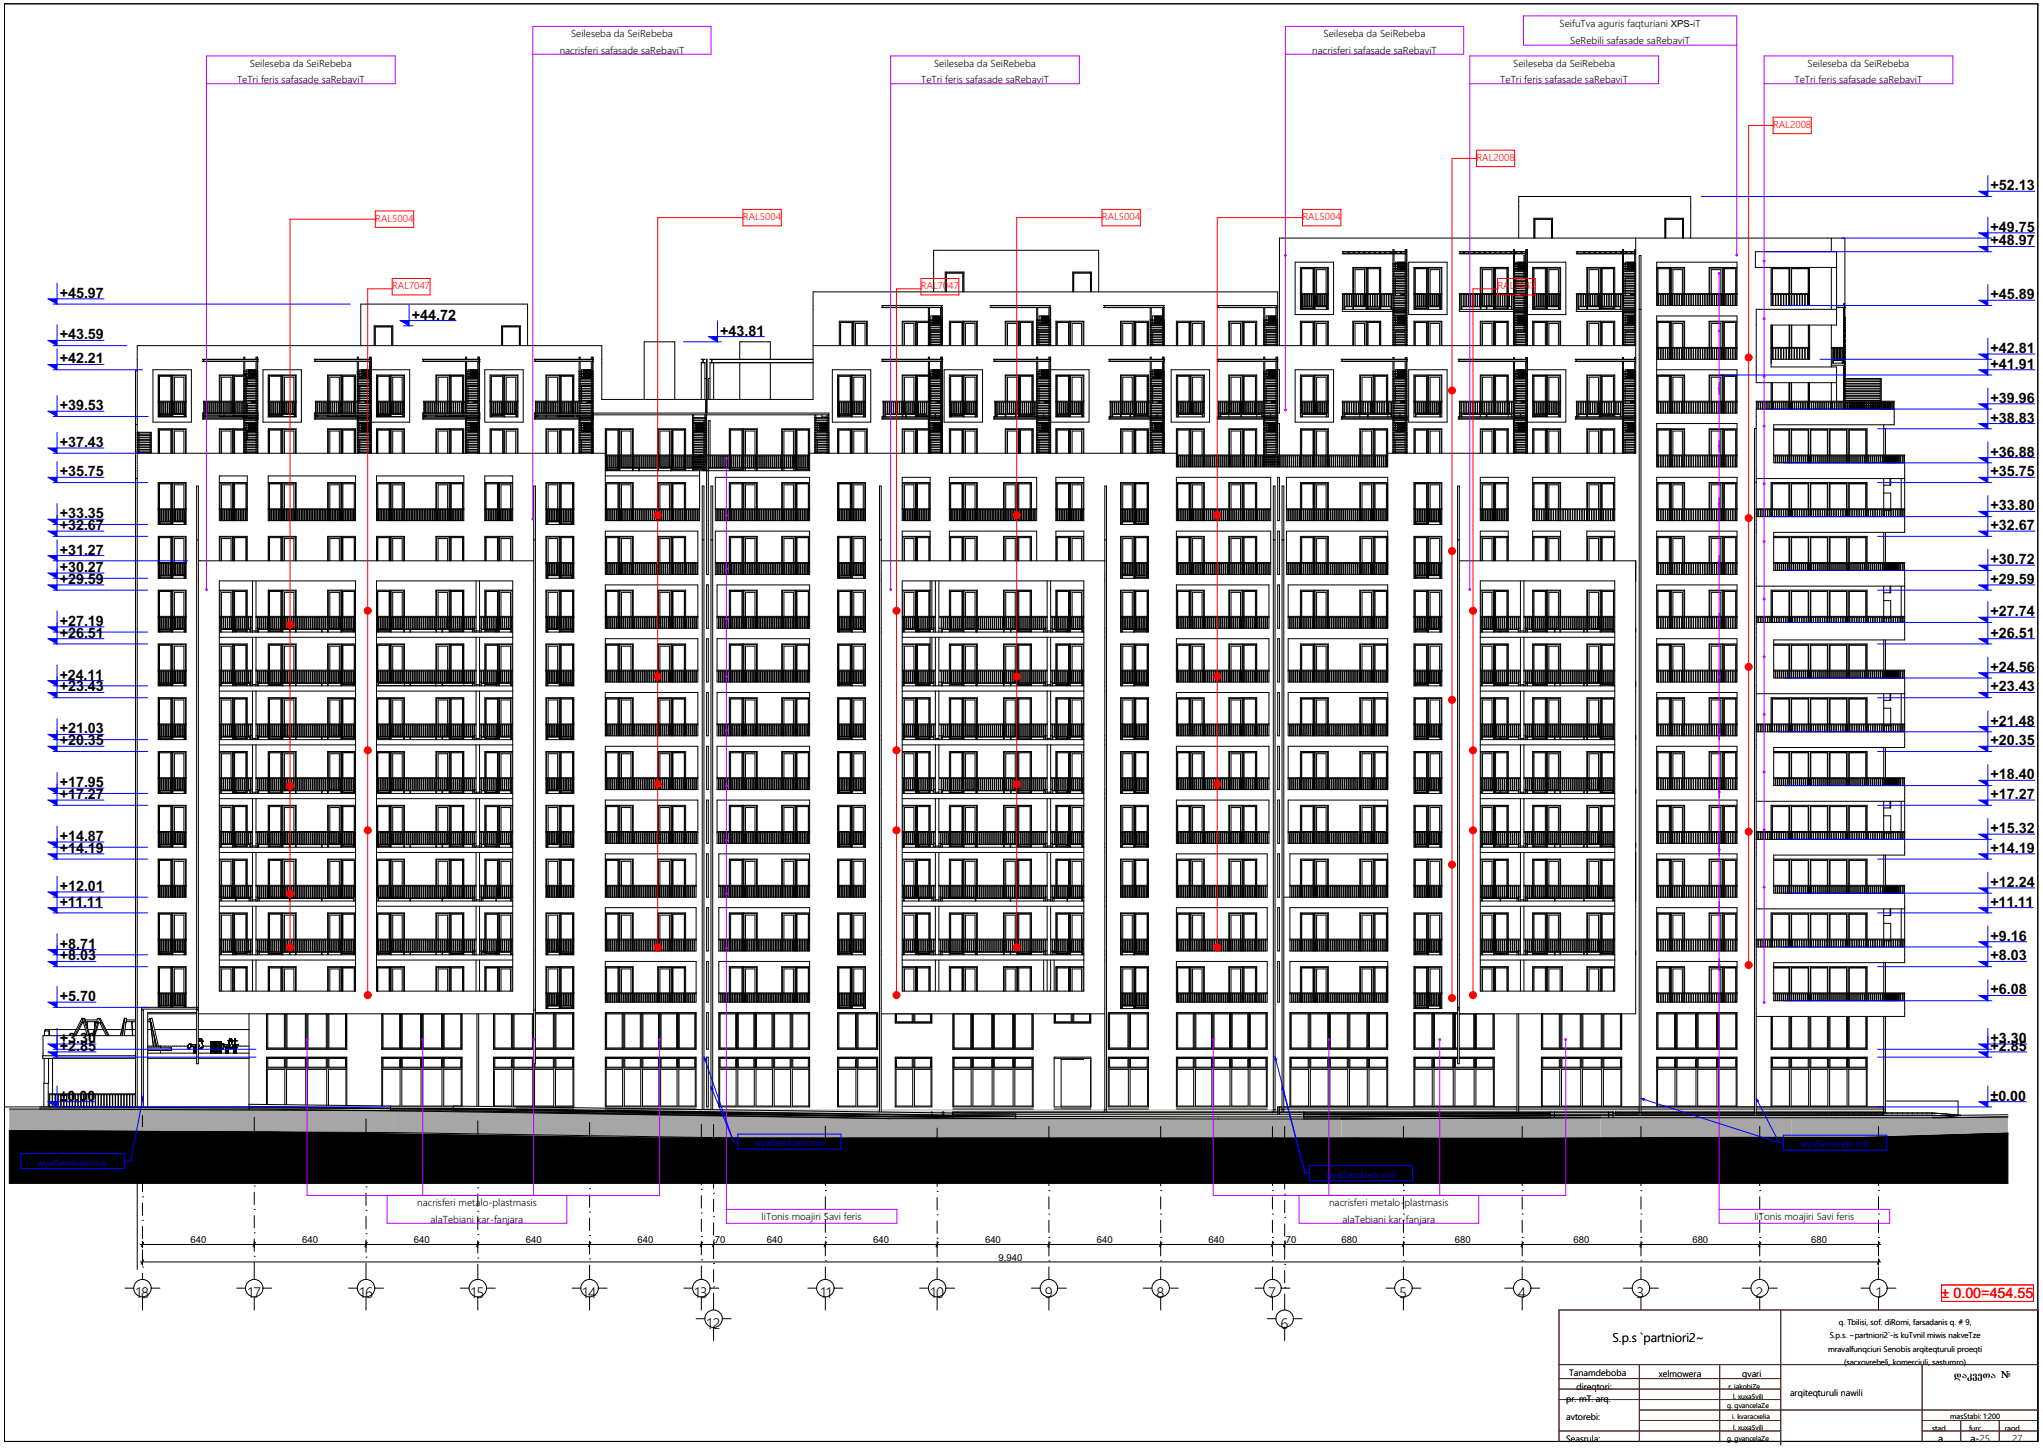

Seileseba da SeiRebeba
TeTri feris safasade saRebaviT
Seileseba da SeiRebeba
nacrisferi safasade saRebaviT
Seileseba da SeiRebeba
TeTri feris safasade saRebaviT
Seileseba da SeiRebeba
nacrisferi safasade saRebaviT
SeifuTva aguris faqturiani XPS-iT
SeRebili safasade saRebaviT
Seileseba da SeiRebeba
TeTri feris safasade saRebaviT
Seileseba da SeiRebeba
TeTri feris safasade saRebaviT
RAL5004
RAL7047
RAL2008
+45.97
+43.59
+42.21
+39.53
+37.43
+35.75
+33.35
+32.67
+31.27
+30.27
+29.59
+27.19
+26.51
+24.11
+23.43
+21.03
+20.35
+17.95
+17.27
+14.87
+14.19
+12.01
+11.11
+8.71
+8.03
+5.70
+3.30
+2.85
±0.00
+44.72
+43.81
+52.13
+49.75
+48.97
+45.89
+42.81
+41.91
+39.96
+38.83
+36.88
+35.75
+33.80
+32.67
+30.72
+29.59
+27.74
+26.51
+24.56
+23.43
+21.48
+20.35
+18.40
+17.27
+15.32
+14.19
+12.24
+11.11
+9.16
+8.03
+6.08
+3.30
+2.85
±0.00
wyalSemkrebi mili
wyalSemkrebi mili
wyalSemkrebi mili
wyalSemkrebi mili
nacrisferi metalo-plastmasis
alaTebiani kar-fanjara
liTonis moajiri Savi feris
nacrisferi metalo-plastmasis
alaTebiani kar-fanjara
liTonis moajiri Savi feris
640
640
640
640
640
70
640
640
640
640
640
70
680
680
680
680
680
9,940
18
17
16
15
14
13
12
11
10
9
8
7
6
5
4
3
2
1
± 0.00=454.55
S.p.s `partniori2~
q. Tbilisi, sof. diRomi, farsadanis q. # 9,
S.p.s. ~partniori2~-is kuTvnil miwis nakveTze
mravalfunqciuri Senobis arqitequturuli proeqti
(sacxovrebeli, komerciuli, sastumro)
Tanamdeboba
xelmowera
qvari
direqtori:
r. iakobiZe
pr. mT. arq.
l. xuaqSvili
avtorebi:
g. gvancelaZe
i. kvaracelia
l. xuaqSvili
Seasrula:
g. gvancelaZe
arqiteqturuli nawili
ფაკვეთა №
masStabi: 1:200
stad
furc
raod
a
a=25
27

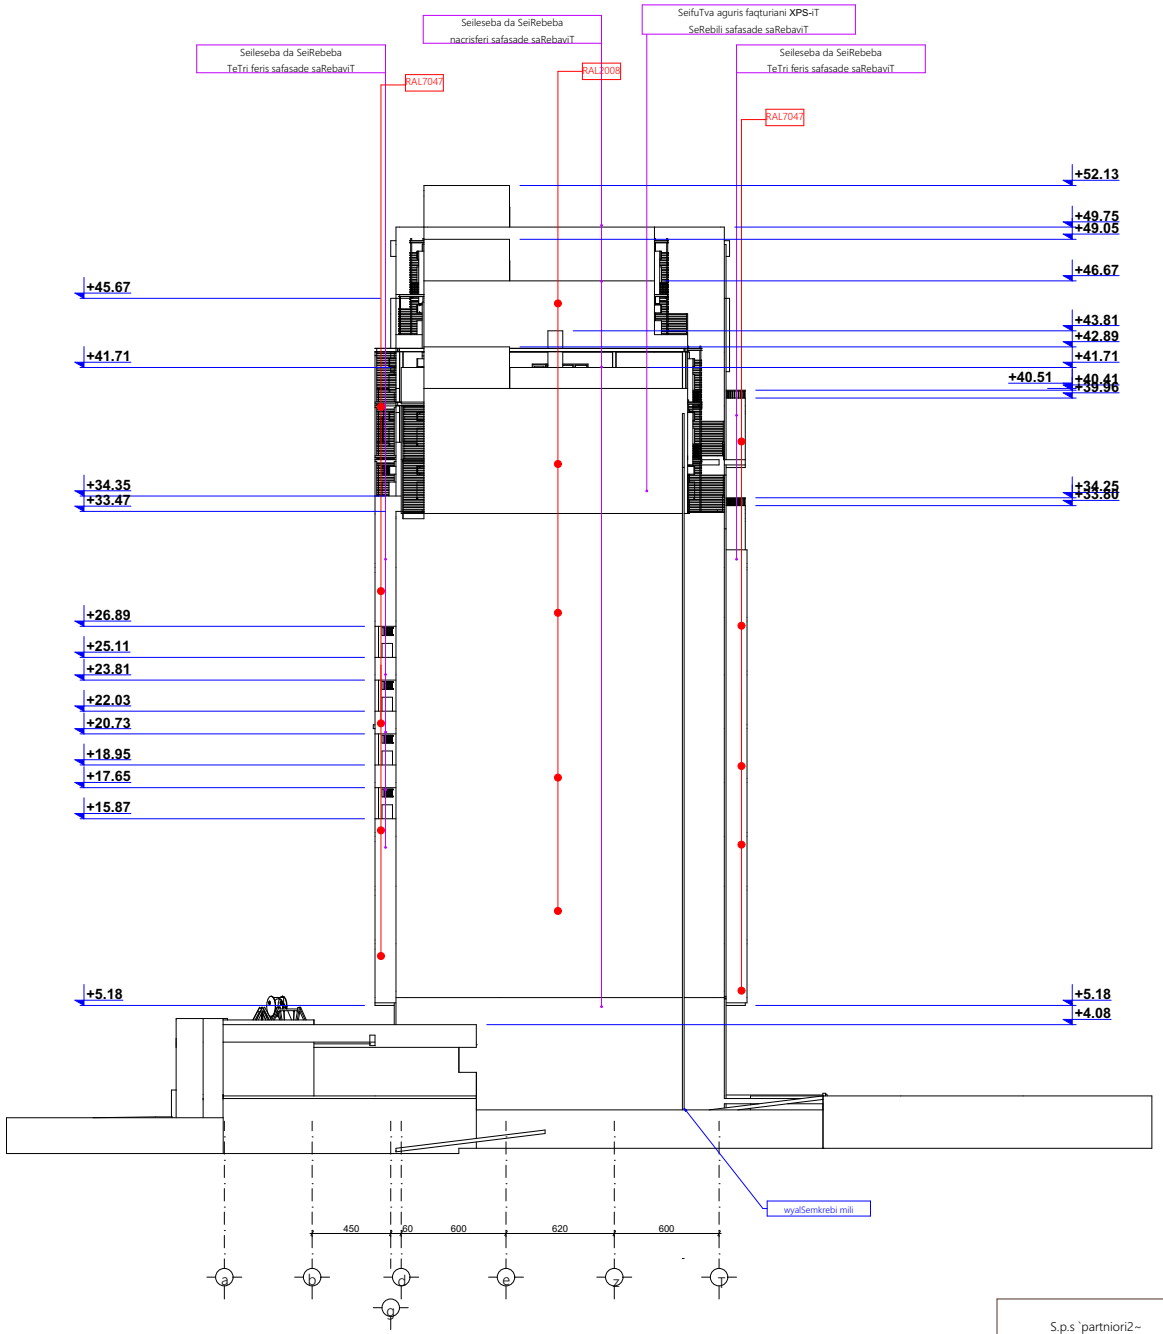

± 0.00=454.55

S.p.s `partniori2~			q. Tbilisi, sof. diRomi, farsadanis q. # 9, S.p.s. –partniori2`-is kuTvnil miwis nakveTze mravalfunqciuri Senobis arqiteqturuli proeqti (sacxovrebeli, komerciuli, sastumro)	
Tanamdeboba	xelmowera	qvari	arqiteqturuli nawili	დავეთა №
direqtori:		r. jakobiZe		
pr. mT. arq.		l. xuaqSvili		
avtorebi:		g. gvancelaZe		maSstabi: 1:200
		i. kvaracelia		stad. / furc. / raod.
		l. xuaqSvili		a / a-26 / 27
Seasrula:		g. gvancelaZe		

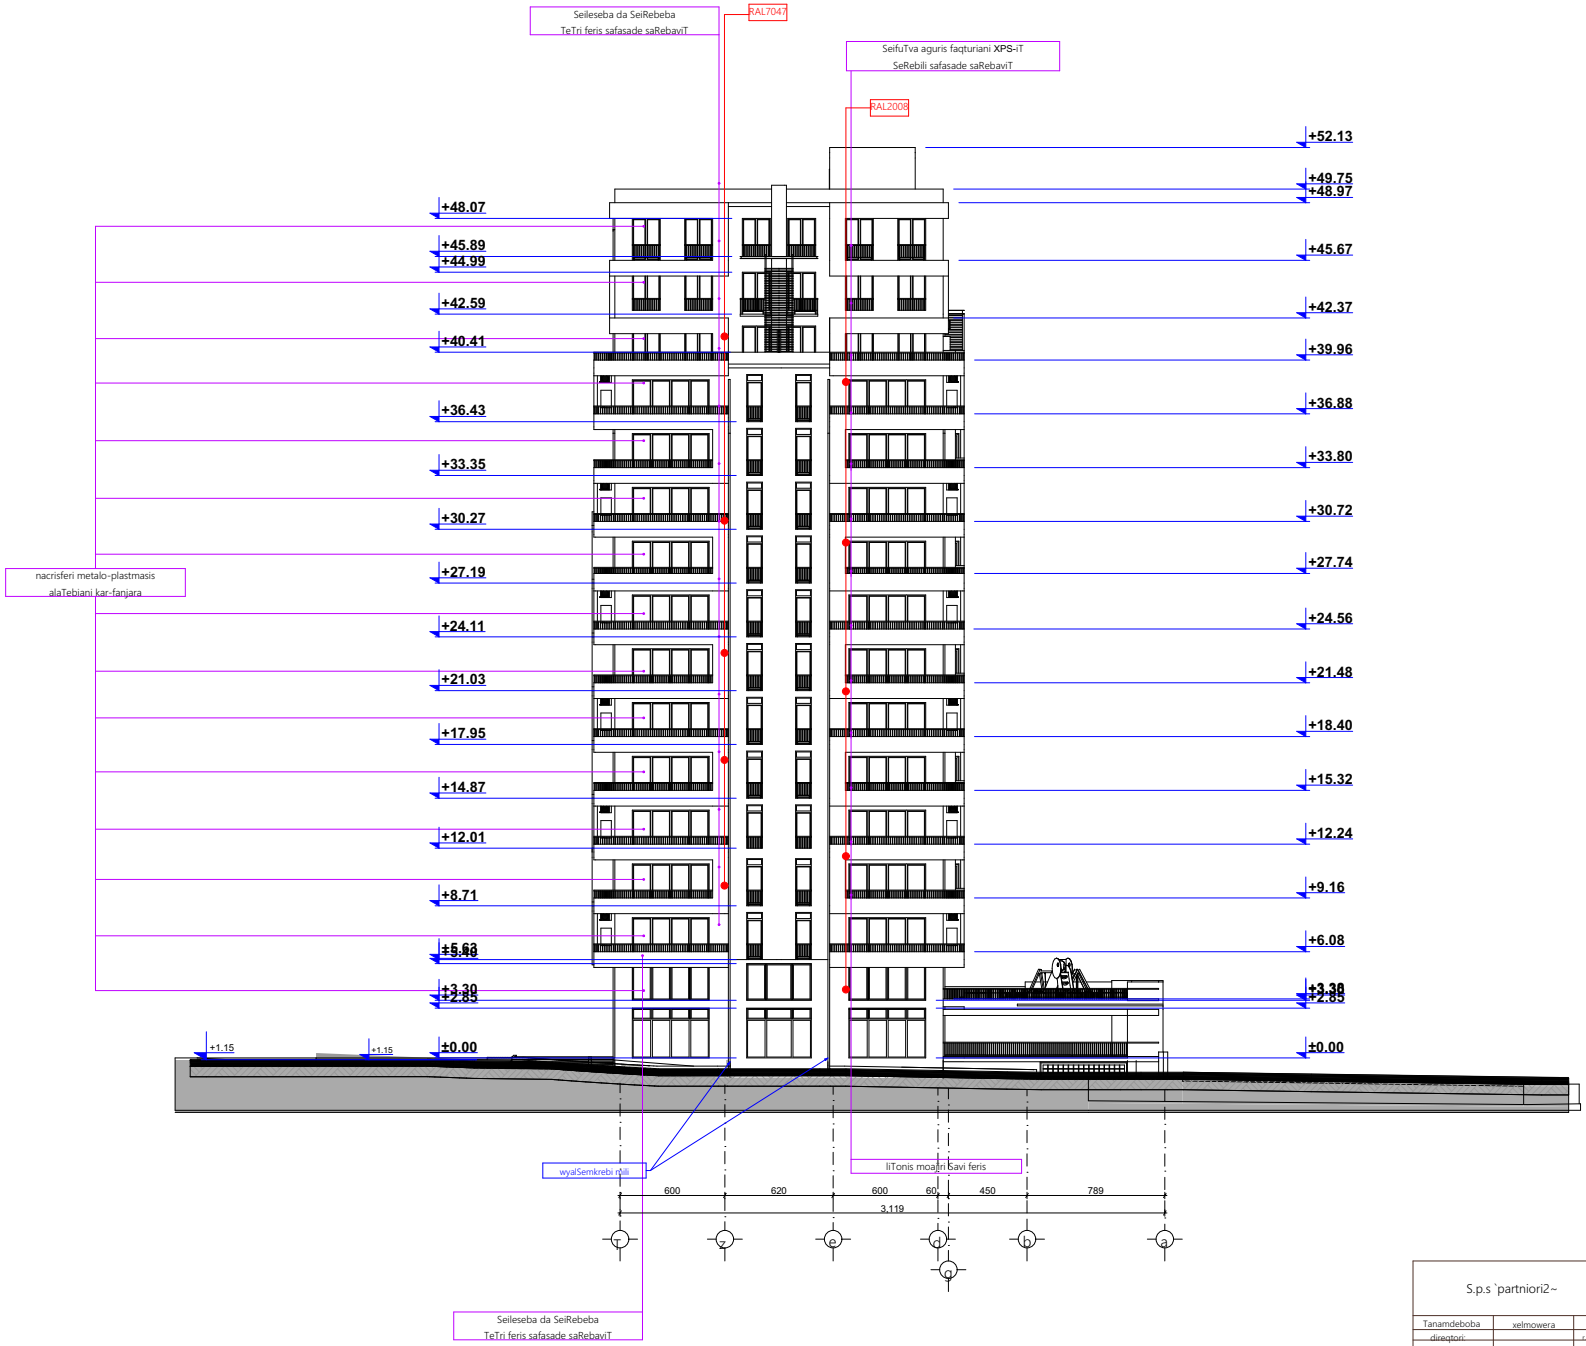

± 0.00=454.55

S.p.s `partniori2~			q. Tbilisi, sof. diRomi, farsadanis q. # 9, S.p.s. ~partniori2~-is kuTvnil miwis nakveTze mravalfunqciuri Senobis arqiteqturuli proeqti (sacxovrebeli, komerciuli, sastumro)	
Tanamdeboba	xelmowera	qvari	arqiteqturuli nawili	დაკვეთა №
direqtori:		r. iakobiZe		
pr. mT. arq.		l. xuaqSvili		
avtorebi:		g. gvancelaZe		maqStabi: 1:200
		i. kvaracelia		
		l. xuaqSvili		stad. / furc. / raod.
Seasrula:		g. gvancelaZe		a / a-27 / 27

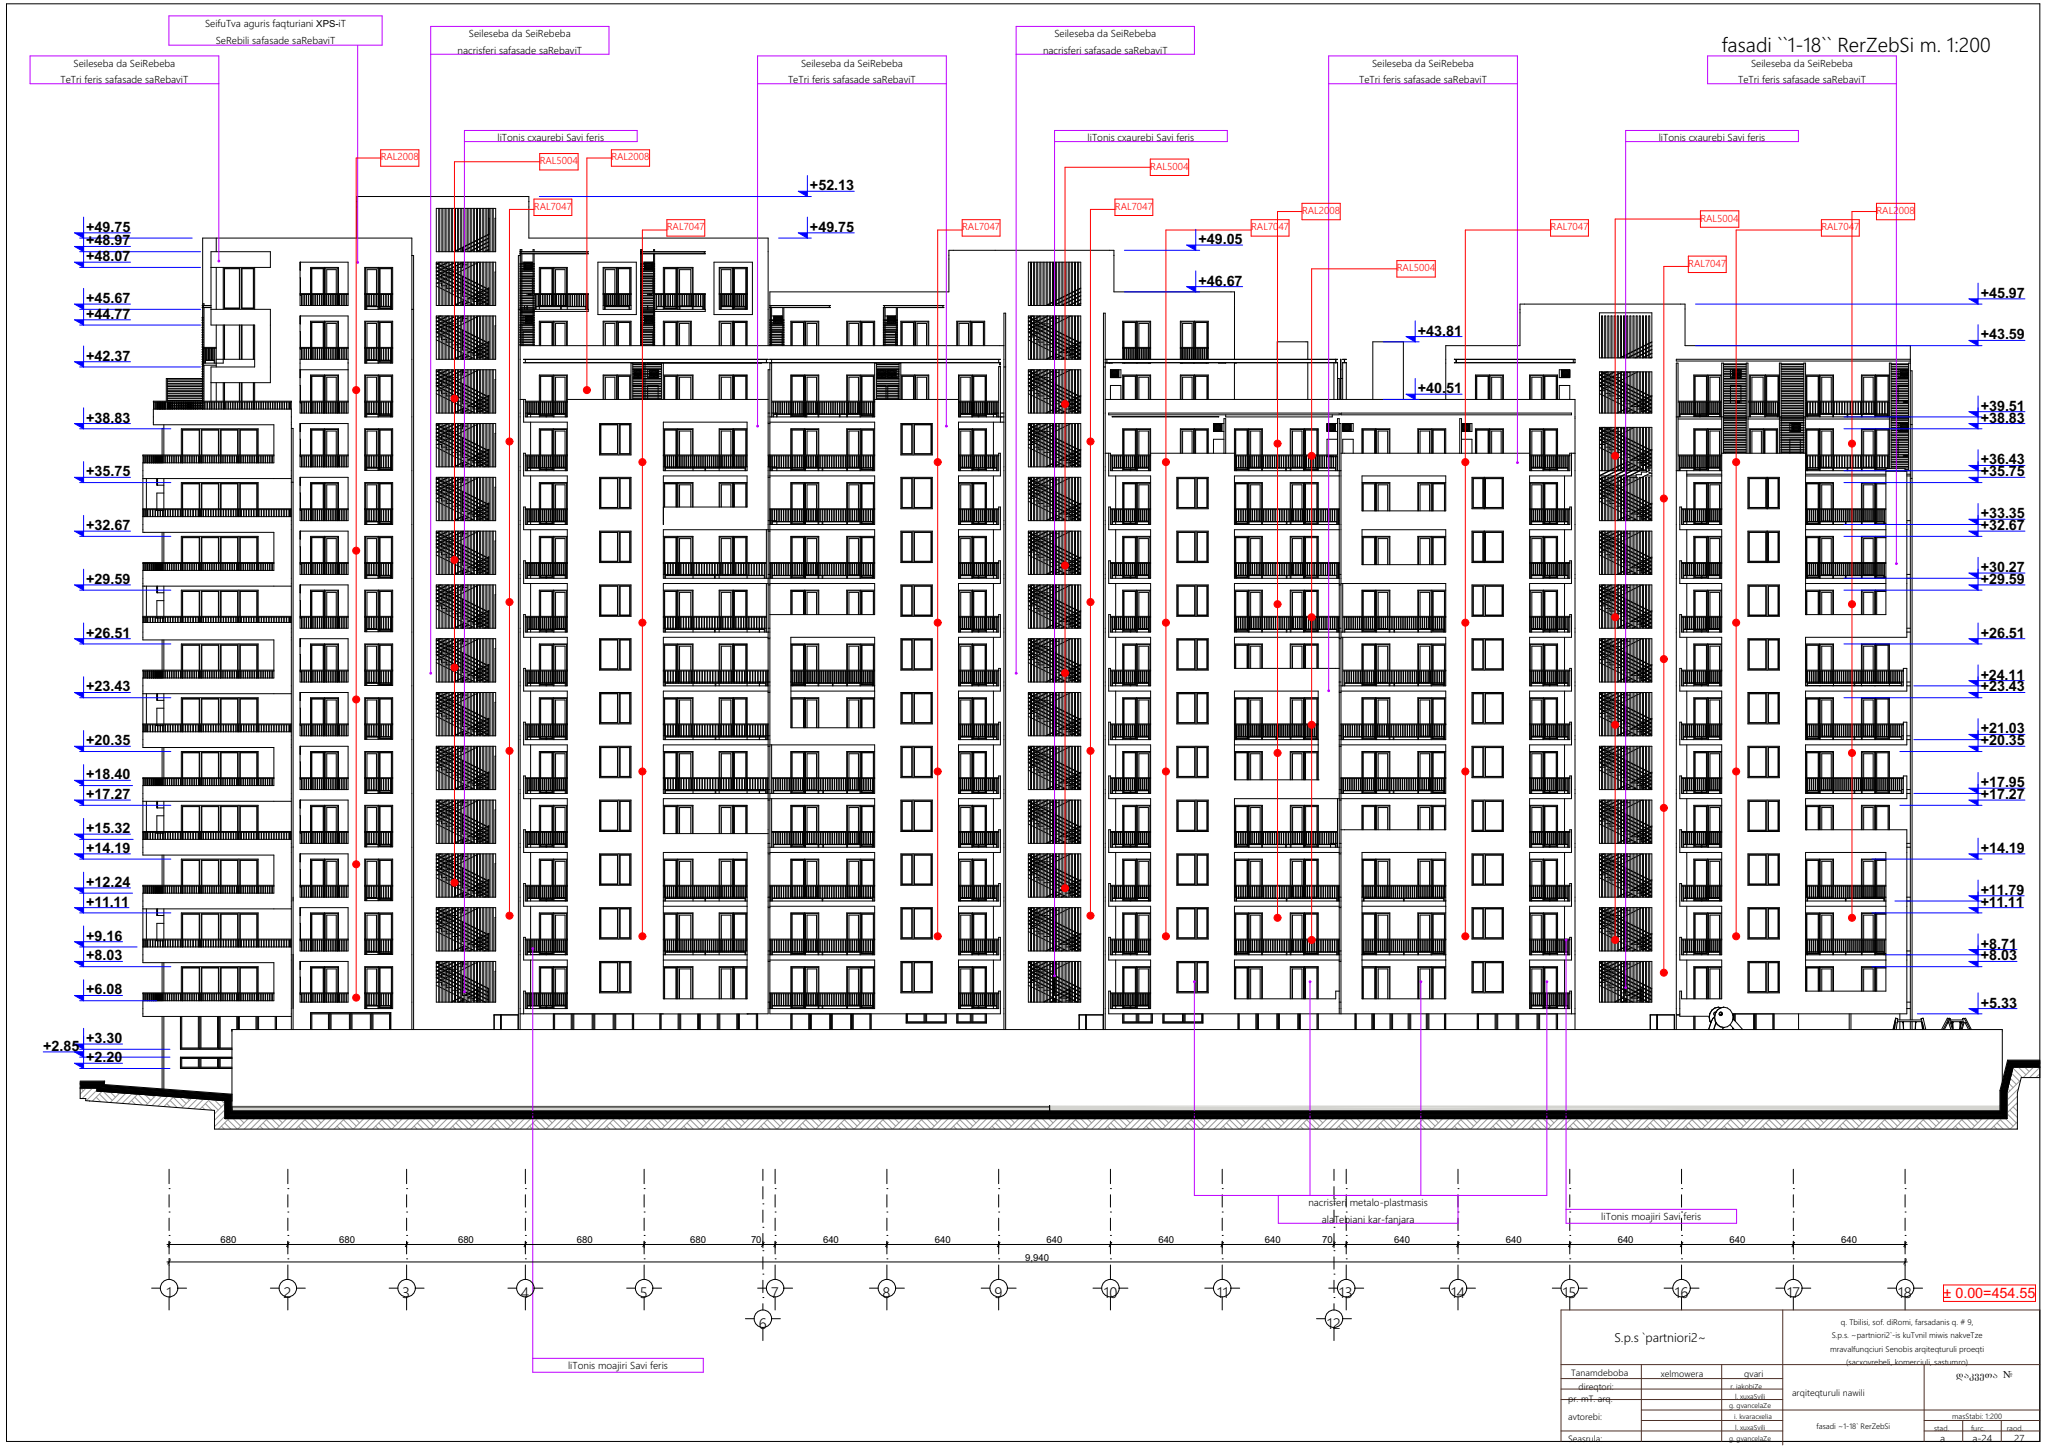
fasadi ``1-18`` RerZebSi m. 1:200
SeifuTva aguris faqturiani XPS-iT
SeRebili safasade saRebaviT
Seileseba da SeiRebeba
TeTri feris safasade saRebaviT
Seileseba da SeiRebeba
nacrisferi safasade saRebaviT
liTonis cxaurebi Savi feris
RAL2008
RAL5004
RAL7047
+52.13
+49.75
+49.05
+46.67
+43.81
+40.51
+45.97
+43.59
+39.51
+38.83
+36.43
+35.75
+33.35
+32.67
+30.27
+29.59
+26.51
+24.11
+23.43
+21.03
+20.35
+17.95
+17.27
+14.19
+11.79
+11.11
+8.71
+8.03
+5.33
+49.75
+48.97
+48.07
+45.67
+44.77
+42.37
+38.83
+35.75
+32.67
+29.59
+26.51
+23.43
+20.35
+18.40
+17.27
+15.32
+14.19
+12.24
+11.11
+9.16
+8.03
+6.08
+3.30
+2.85
+2.20
nacrisferi metalo-plastmasis
alaTebiani kar-fanjara
liTonis moajiri Savi feris
680
70
640
9,940
1
2
3
4
5
6
7
8
9
10
11
12
13
14
15
16
17
18
± 0.00=454.55
S.p.s `partniori2~
q. Tbilisi, sof. diRomi, farsadanis q. # 9,
S.p.s. ~partniori2~-is kuTvnil miwis nakveTze
mravalfunqciuri Senobis arqiteqturuli proeqti
(sacxovrebeli, komerciuli, sastumro)
Tanamdeboba
xelmowera
qvari
direqtori:
r. iakobiZe
pr. mT. arq.
l. xuaSvili
g. gvancelaZe
avtorebi:
i. kvaracelia
l. xuaSvili
Seasrula:
g. gvancelaZe
arqiteqturuli nawili
fasadi ~1-18` RerZebSi
masStabi: 1:200
stad.
a
furc.
a-24
raod.
27