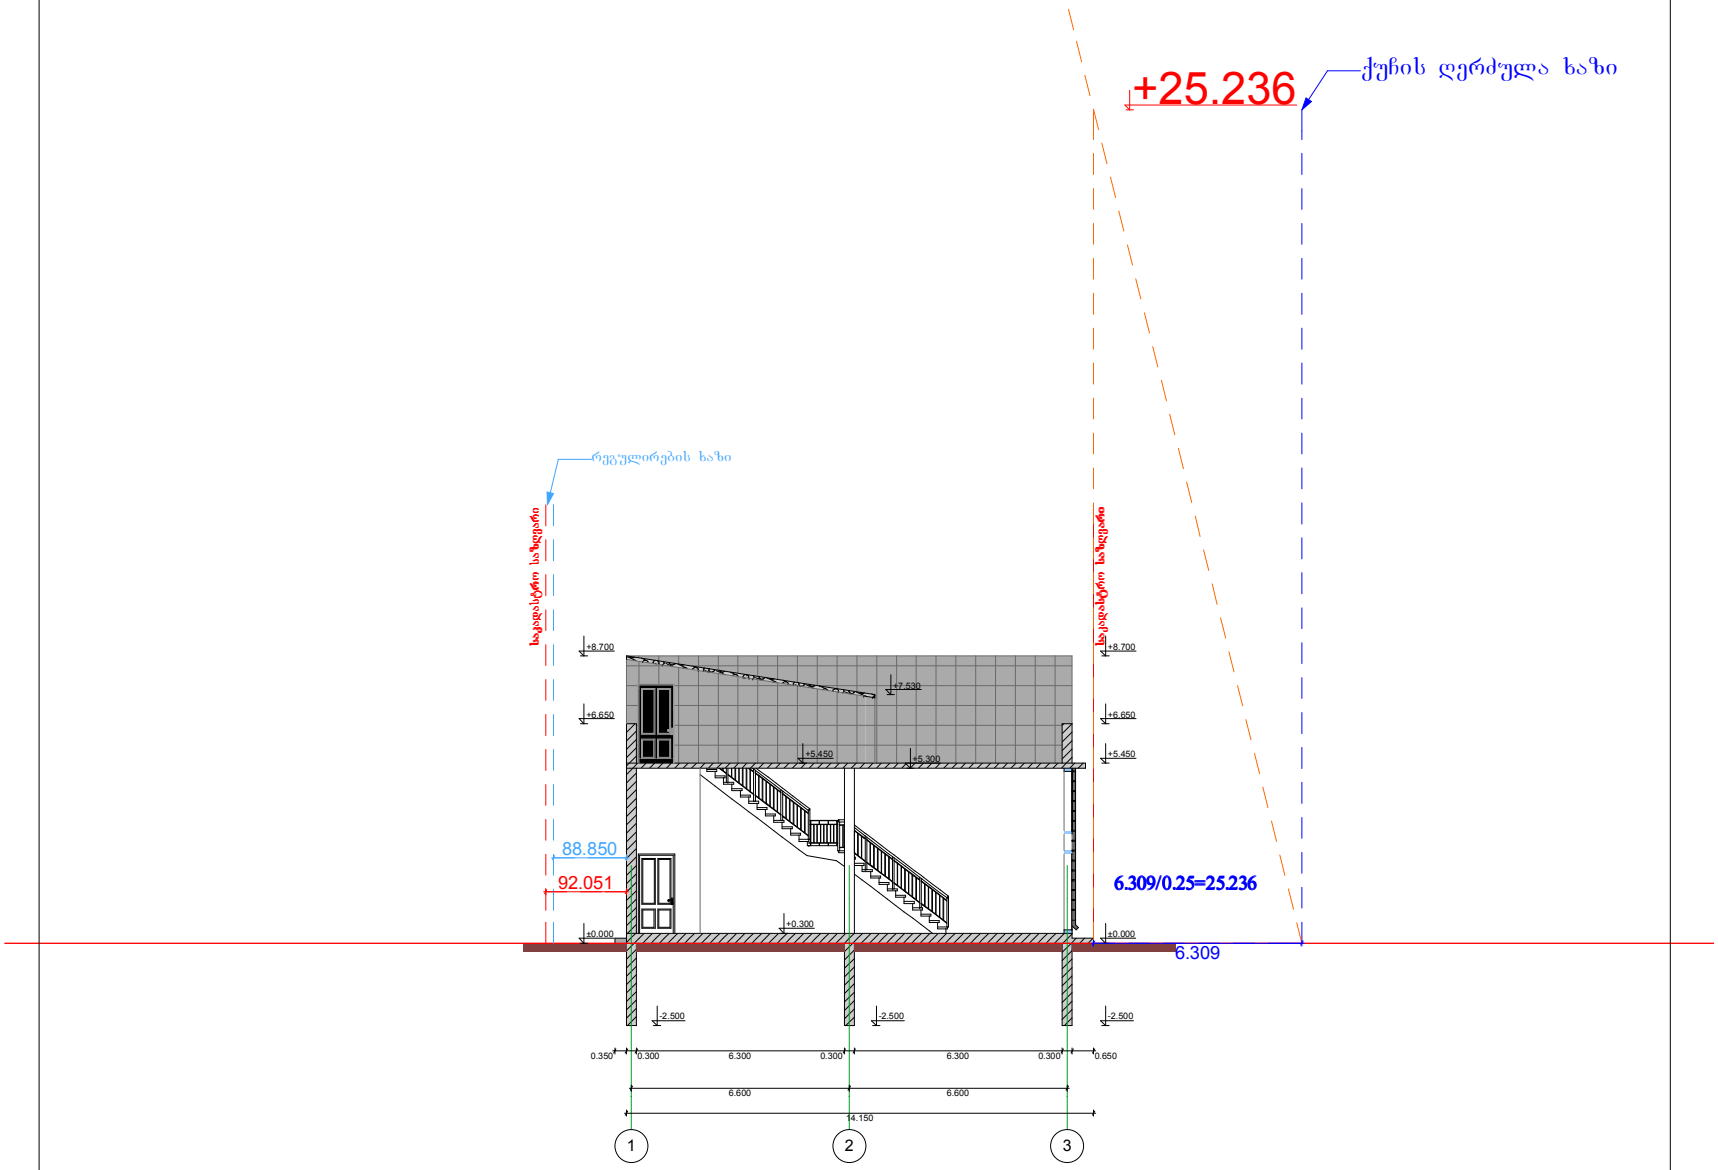

1 2 3

0.00

0.350 0.300 6.300 0.300 6.300 0.300 0.650

6.600 6.600

14.150

-2.500

±0.000

+5.450

+6.650

+8.700

+7.530

+8.700

+6.650

±0.000

+0.300

+5.450 +5.300
-2.500 -2.500

92.051

88.850

6.309
+25.236

რეგულირების ხაზი

ქუჩის ღერძულა ხაზი
საპროექტო ჭრილი შ-01

არქიტ. ნიშნული

პროექტის სახელწოდება

პირობითი ნიშნები

საკადასტრო საზღვარი

დამკვეთი
მისამართი

დირექტორი

მთ.არქიტექტორი ლ.ტალიაშვილი

S p s DeDani L T D
S.p.s "baT glasi"

ქ.თბილისი, ქუჩა ქინძმარაული, #13 (ნაკვ. 01/061)

ოფისი

m: 1:100

ლ.ბებია

საკადასტრო საზღვარი

საკადასტრო საზღვარი

სხივი 1

6.309/0.25=25.236

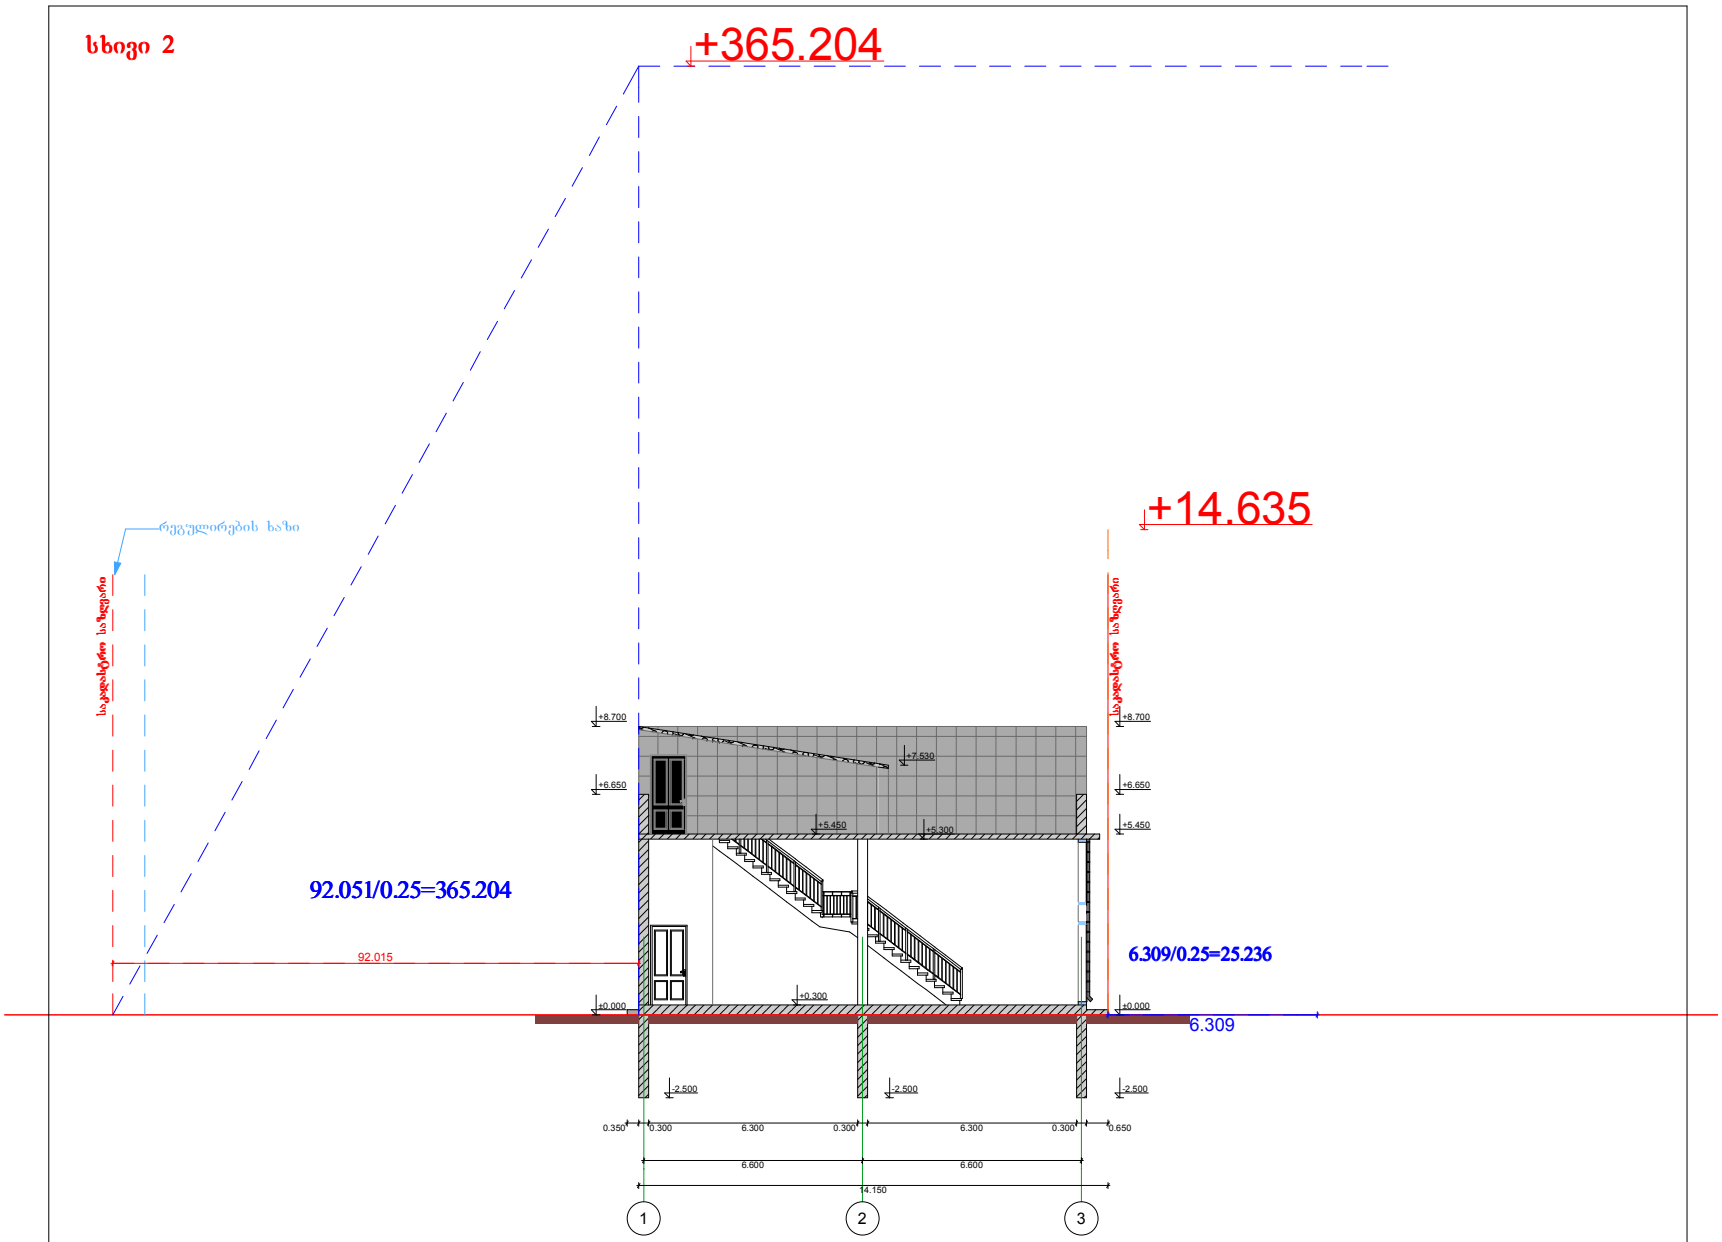
სხივი 2
+365.204
+14.635
რეგულირების ხაზი
საკვანძო საზღვარი
საკვანძო საზღვარი
92.051/0.25=365.204
92.015
6.309/0.25=25.236
6.309
+8.700
+7.530
+6.650
+5.450
+5.300
+0.300
±0.000
-2.500
0.350
0.300
6.300
0.300
6.300
0.300
0.650
6.600
6.600
14.150
1
2
3

შ პ ს DaDani L T D
დირექტორი
დ.ალფაძა
მთავარინჟინერი
დ.ტატიშვილი
პროექტის სახელწოდება
ობიექტი
შპს "სათ ელიტა"
ქობულეთი, ქუჩა ჭანჭახულა, N43 (ს/კ 05.06.01)
საპროექტო ნაწილი S-01
პირობითი ნიშნები
არქიტ. ნაწილი
საკადასტრო საზღვარი
მისამართი
0.00
ს. 1:100