სიმაღლის განსაზღვრელი სხივი

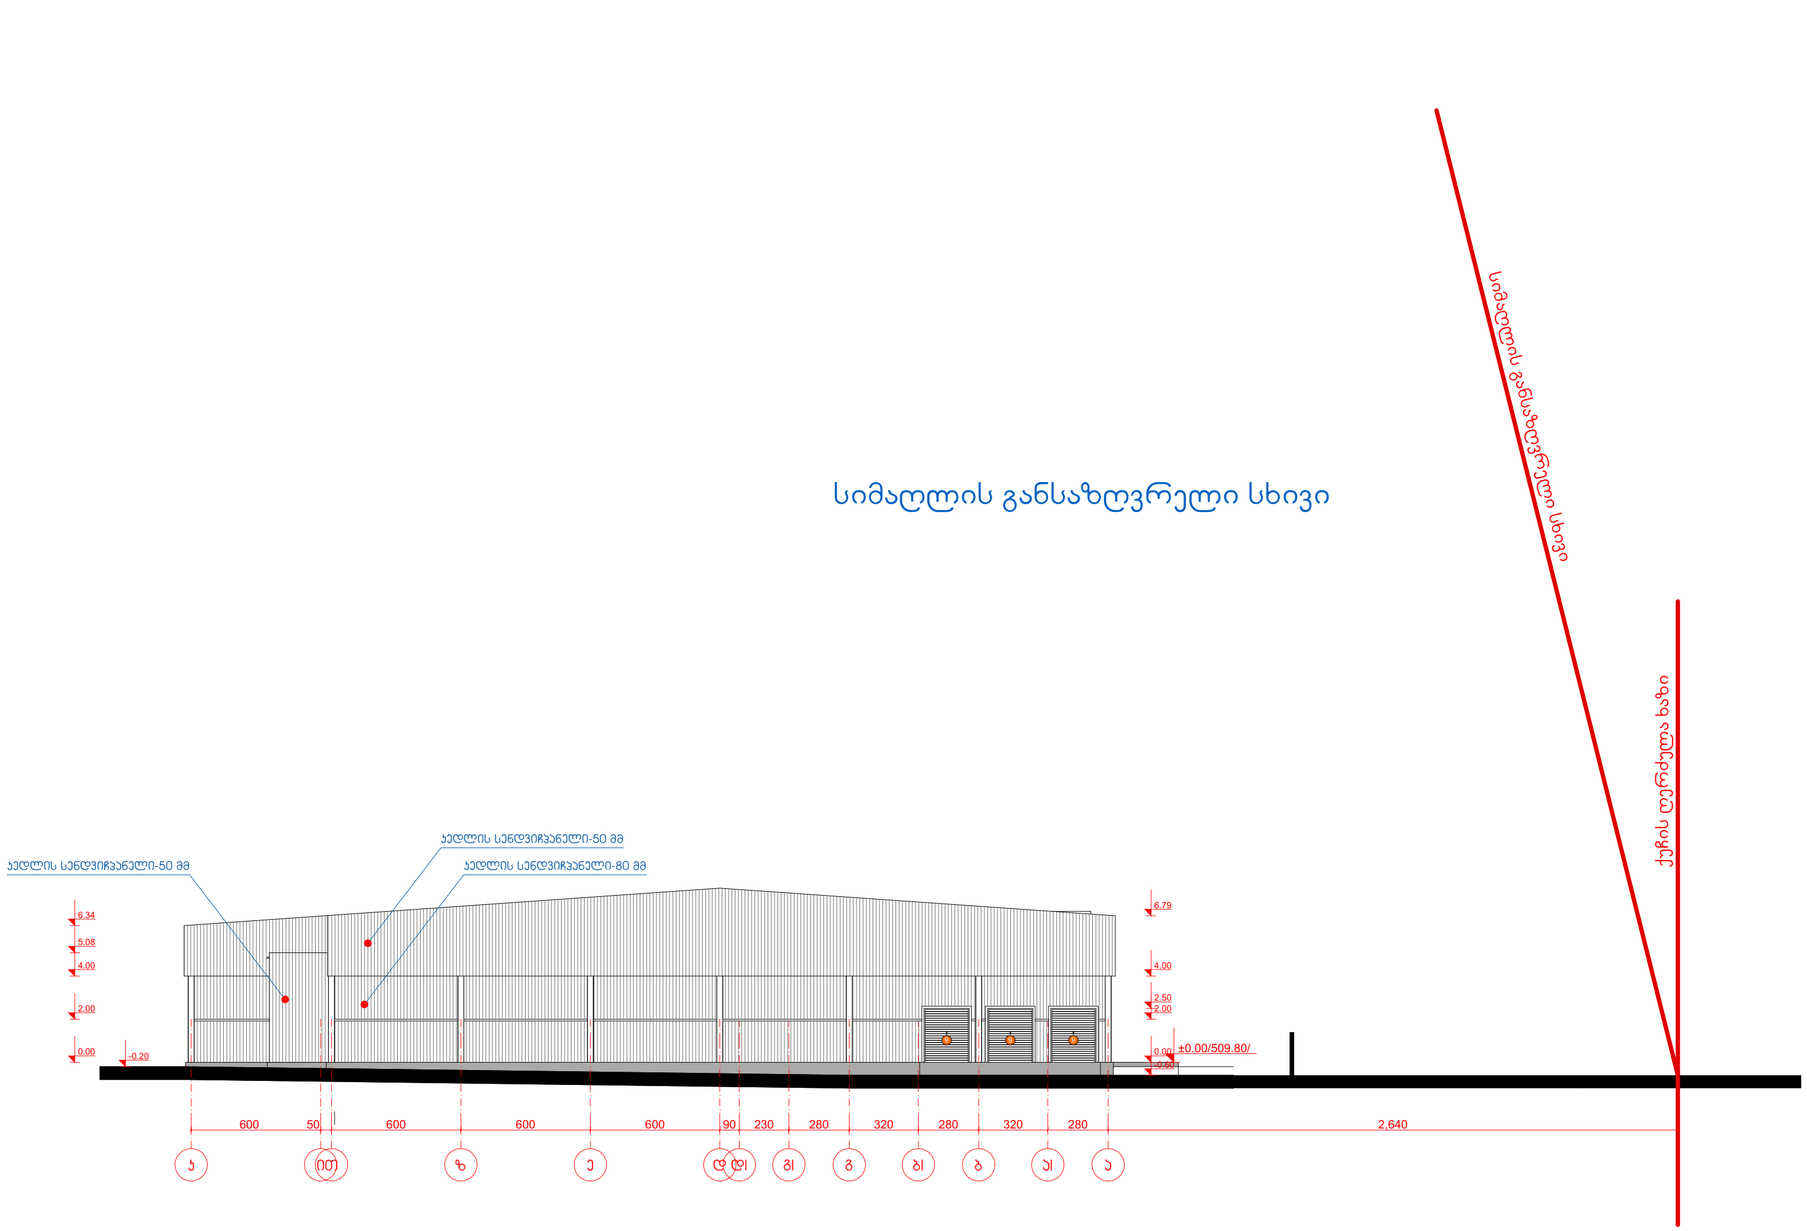

H= 26.40 : 0.25 = 105.60

STUDIO D	დირექტორი		ე. მაჩაიძე	ვაჯის ხორცსარდოქტების ქარხანა ქ.თბილისში გმირი ჯერსანტების ქუჩის II შესახვევში №7-ში	დაკვეთა №	1/2016
	ჰმა		ა. მაჩაიძე		სტადია	მ.პ.
	მთ. პონსტ.		ლ. ჩამბახიძე	არქიტექტურული ნაწილი	ფურცელი	ას-8
დამკვეთი: შპს „ხორცსარდოქტების ქარხანა ვაჯა"	შესრულა		ე. მაჩაიძე	სიმაღლის განსაზღვრელი სხივი	ფურცლები	ას-10
					მასშტაბი	1:200

ღობის მოწყობა

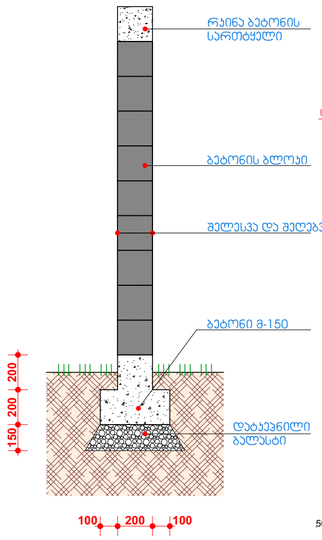

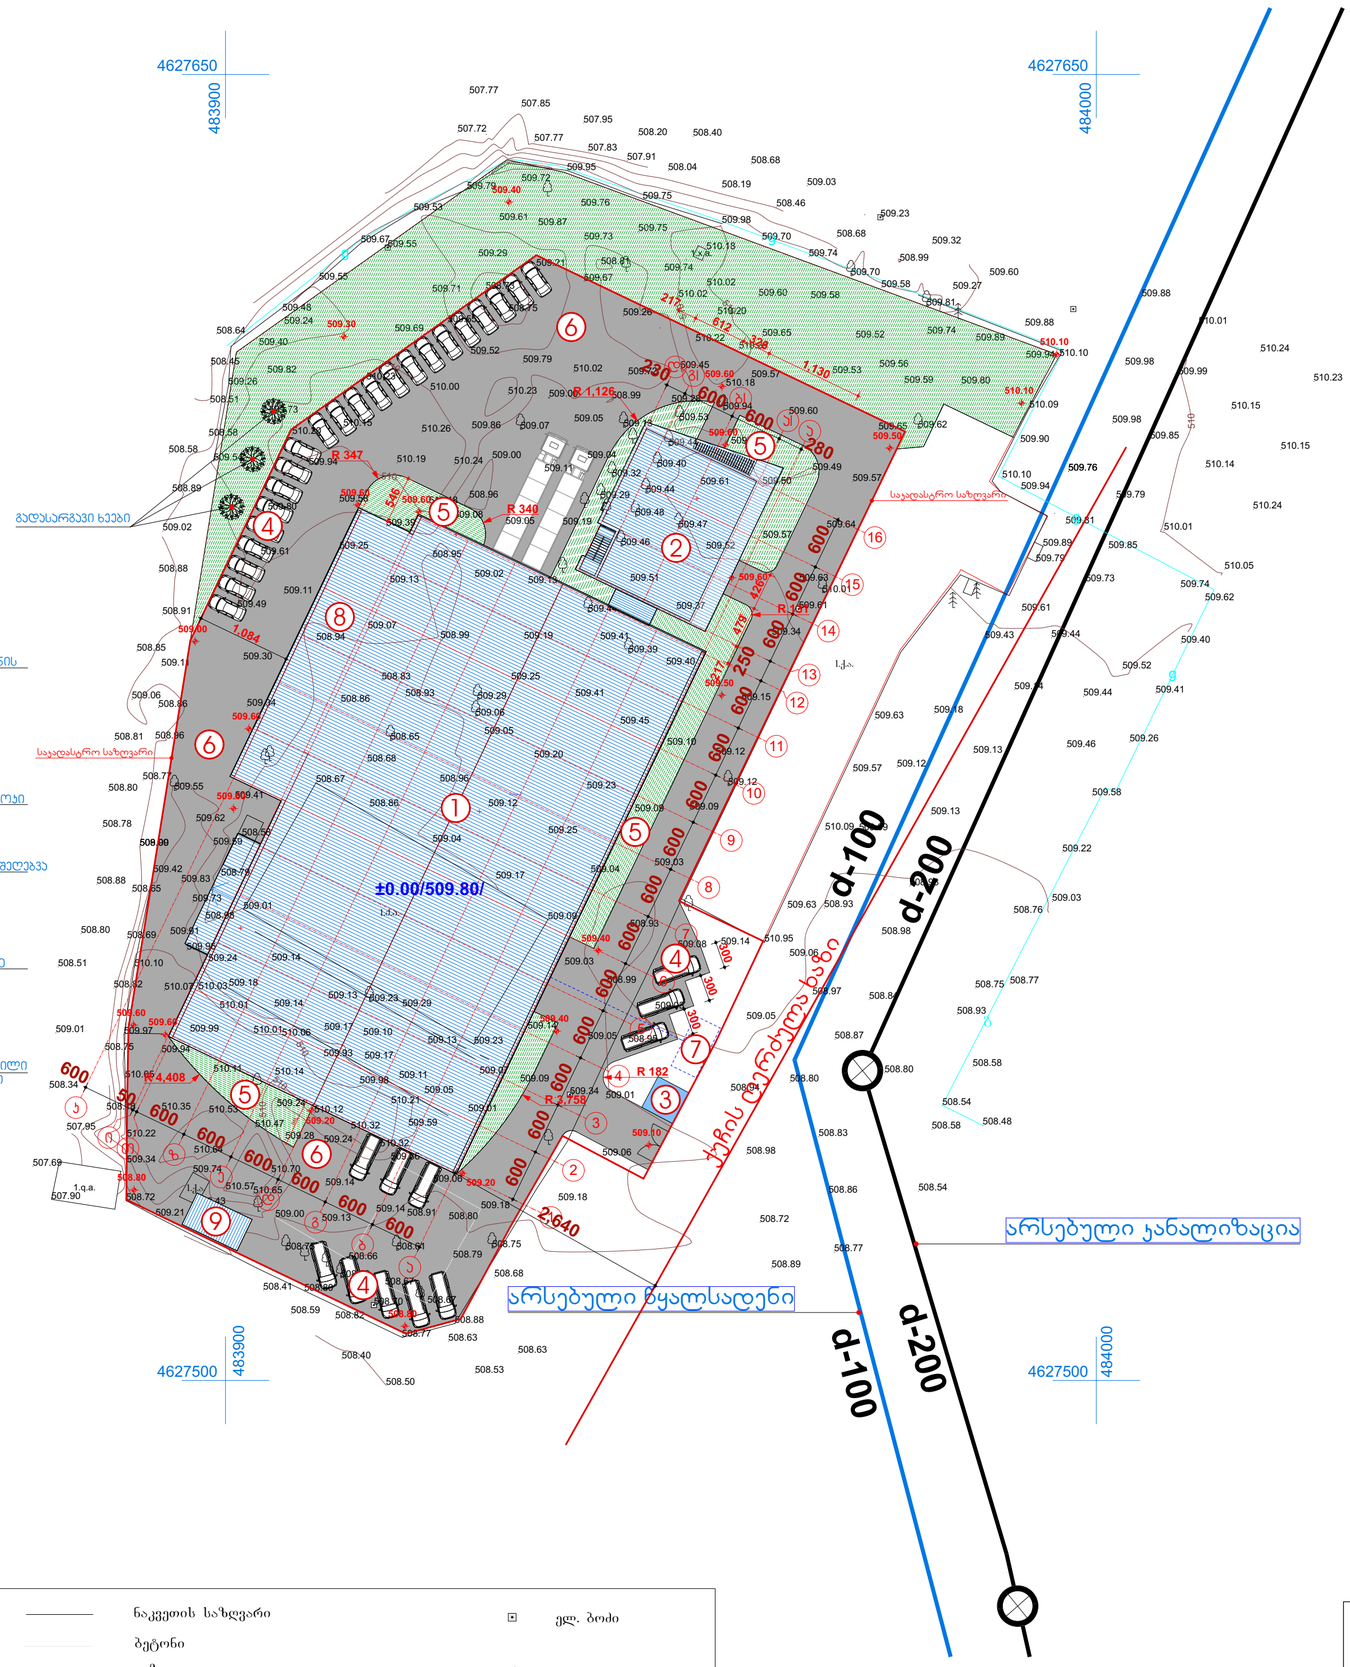

პირობითი აღნიშვნები

ქა. შენობა	ნაკვეთის საზღვარი
	ბეტონი
	გაზი
	ბეტონის ღობე
	ჭიშკარი
	ელ. ბოძი
	ხეები
	UTM- საერთაშორისო

გენგეგმა

ექსპლიკაცია:

1. ხორცის გადამამუშავებელი ქარხანა
2. სოფისე ჯორჯუსი
3. საკონტროლო ჯუნქტი
4. პარკირება
5. გამწვანება
6. ბეტონის გზა
7. გამწმენდი ნაგებობა
8. ტექნიკური სათავსი
9. ავტოსამრეცხაო

სამუშაოთა მოცულობა:

1 ბეტონის გზის მოწყობა----------4232.7 მ^2
2. გამწვანება----------862.8 მ^2
3. არსებული ღობის შეკეთება----272.87 გრძ. მ.
   შელესვა და შეღებვა----------1255.2 მ^2
4. ახალი ღობის მოწყობა----------98.33 გრძ. მ.
   შელესვა და შეღებვა----------452.3 მ^2
   ბეტონის ხარჯი----------15.8 მ^3
5. გასაწევი რკინის კარი **H-2.00** მ **L-400** მ (ახალი კარი)
6. აღსადგენი გასაწევი რკინის კარი **H-2.00** მ **L-400** მ

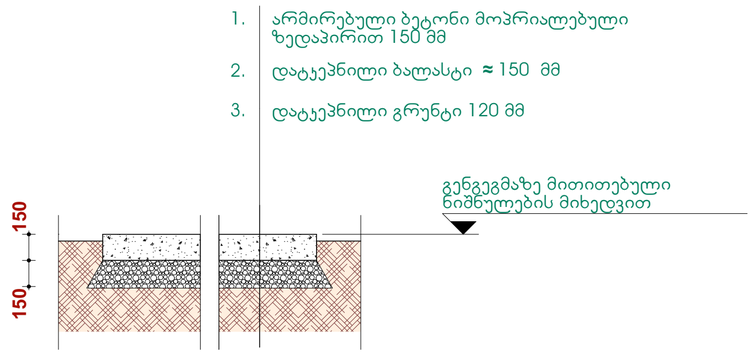

STUDIO D	დირექტორი		ე. მაჩაიძე	ვაკის ხორცსტრომოქმედების ქარხანა ქ.თბილისში გვირი ჯურსანტების ქუჩის II შესახვევში №7-ში	დაკვეთა №	1/2016
	პმპ		ე. მაჩაიძე		სტადია	მ.პ.
	მთ. პონსტ.		ლ. ზამბახიძე	არქიტექტურული ნაწილი	ფურცელი	ას-2
დამკვეთი: შპს „ხორცსტრომოქმედების ქარხანა ვაკე“	შეასრულა		ე. მაჩაიძე	გენგეგმა ტოპოგრაფიულ ნახაზზე ქუჩის ღერძების ხაზის დატანით	ფურცლები	ას-10
					მასშტაბი	1:500