
გენერალური გეგმა

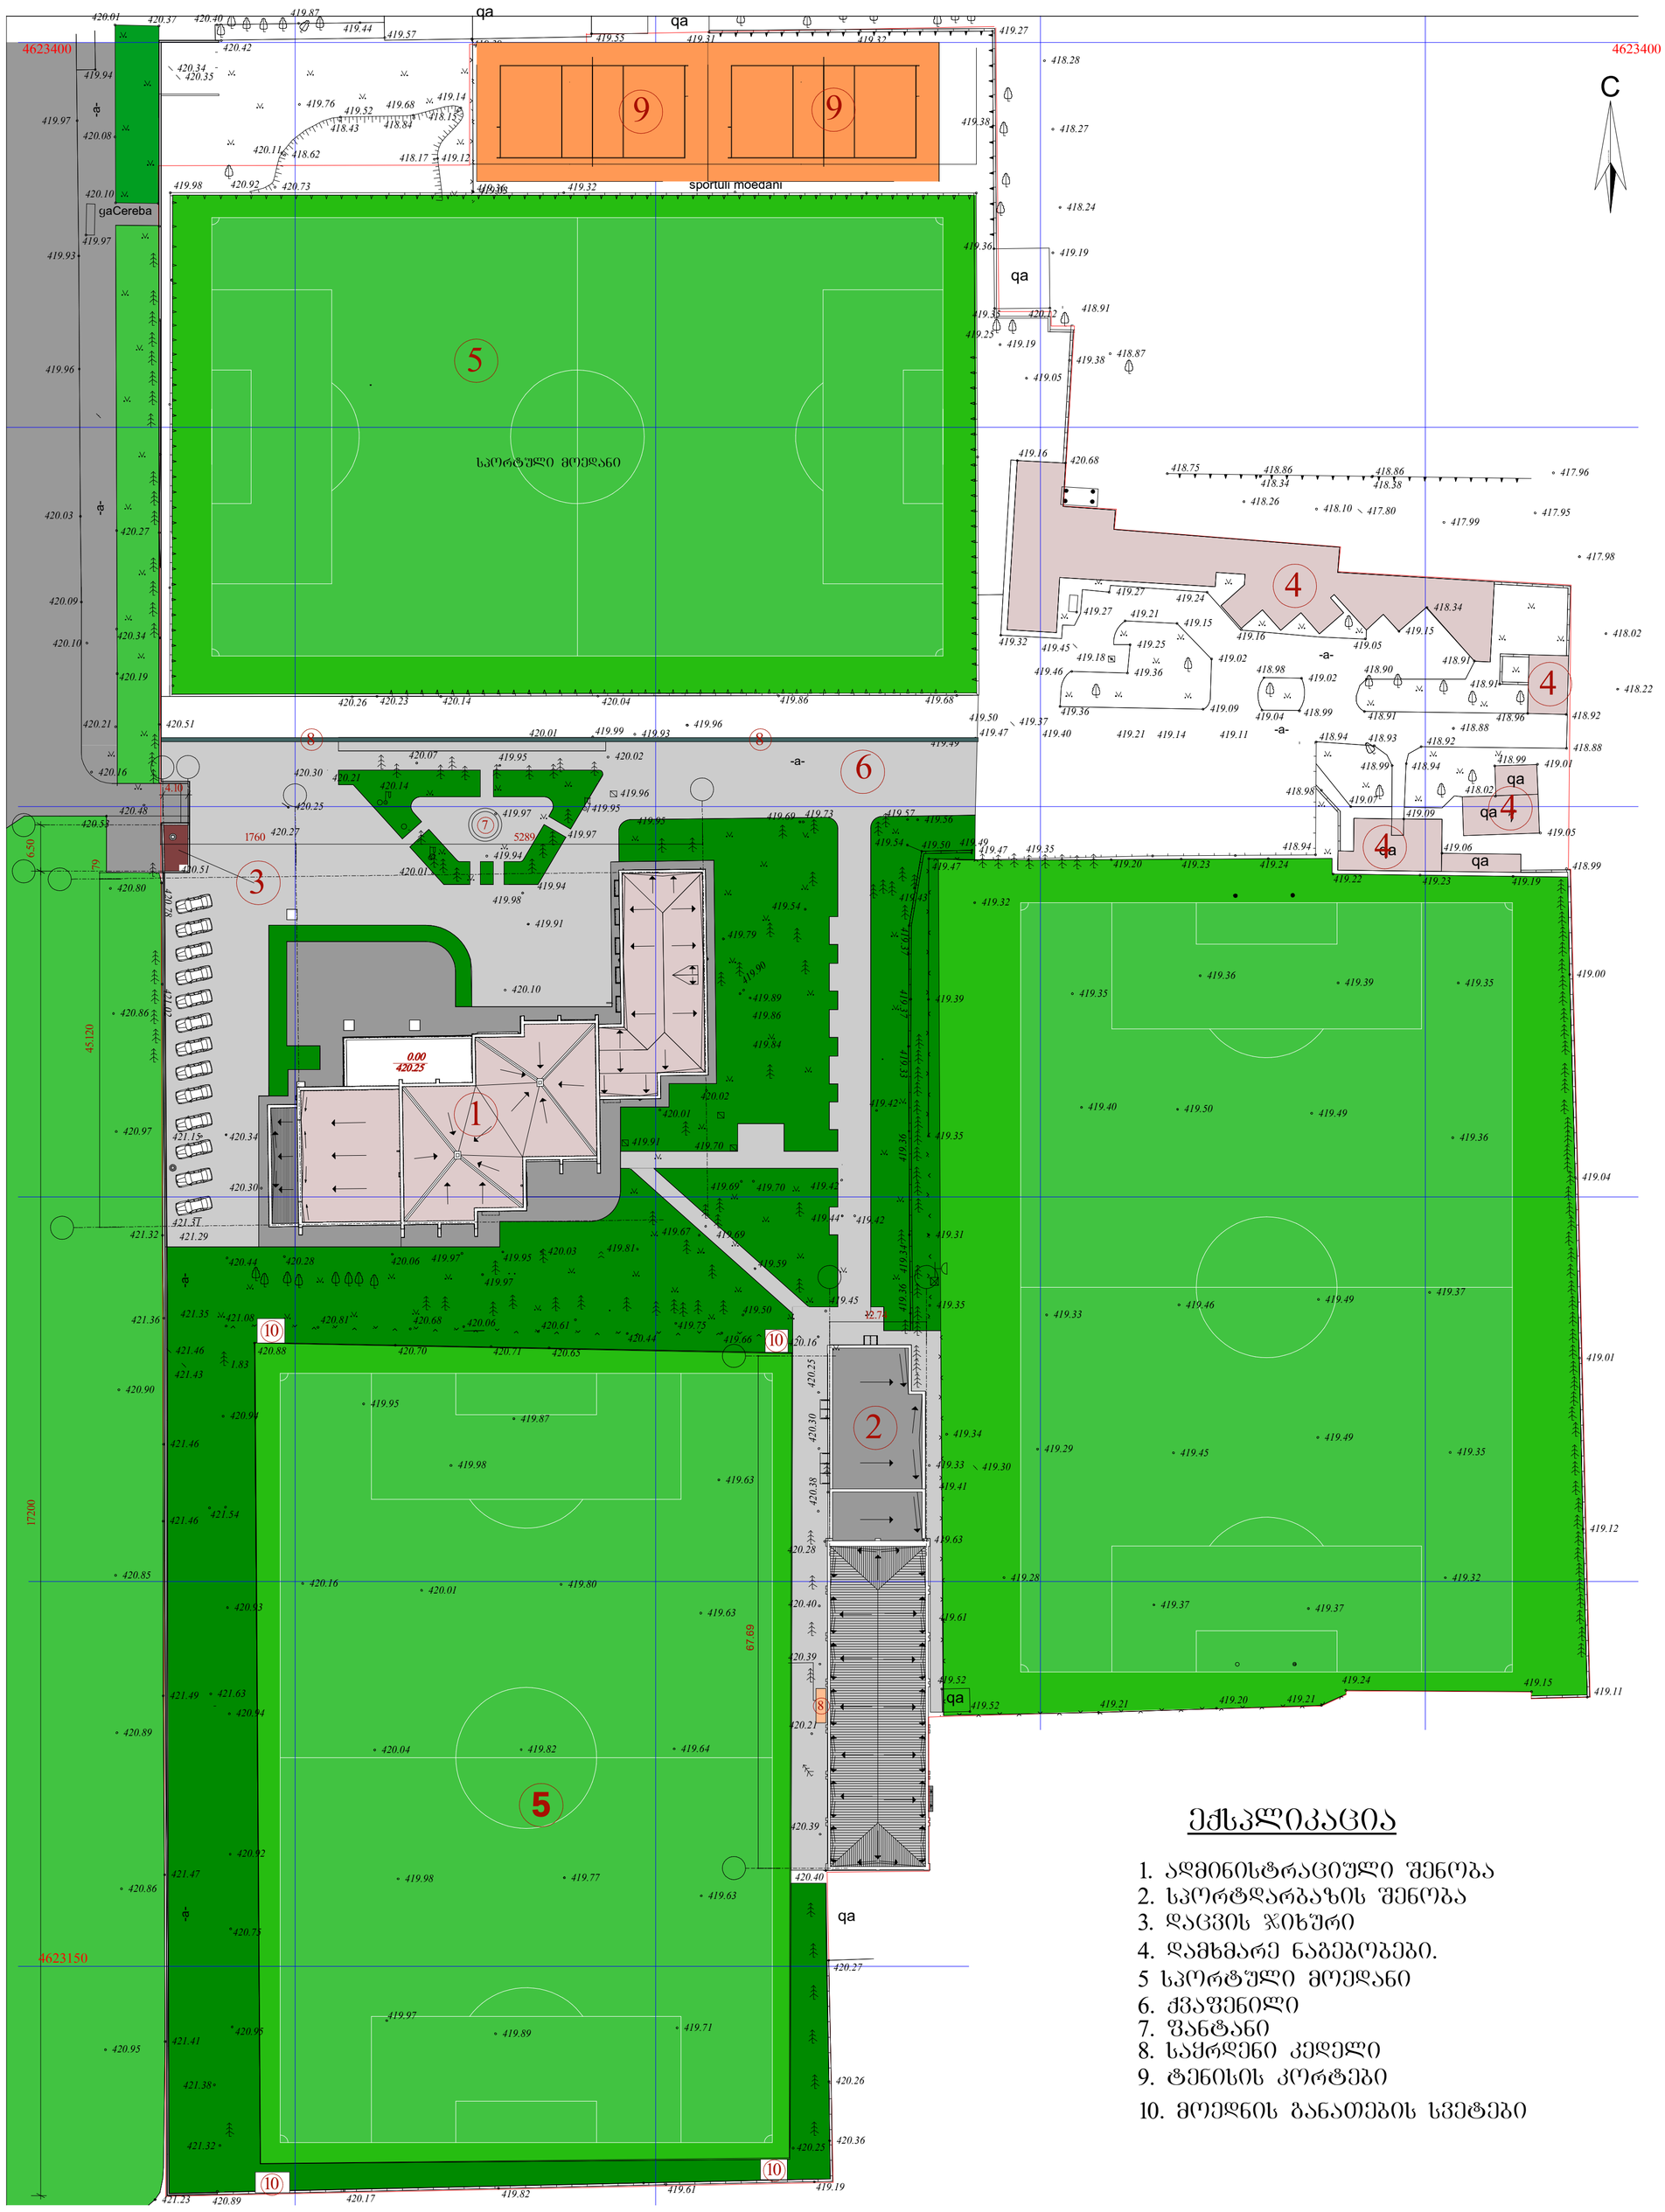

ექსპლიკაცია

1. ადმინისტრაციული შენობა
2. სპორტდარბაზის შენობა
3. დაცვის ჯიხური
4. დამხმარე ნაგებობები.
5 სპორტული მოედანი
6. ქვაფენილი
7. ფანტანი
8. საჭრდენი კედელი
9. ტენისის კორტები
10. მოედნის განათების სვეტები

მიწის ნაკვეთის ფართობი = 40130მ²
განაშენიანების ფართობი = 3215.9მ²

მიწის ნაკვეთის განაშენიანების ინტენსივობის კოეფიციენტი კ1 = 2938.4მ² = 0.1
მიწის ნაკვეთის განაშენიანების ინტენსივობის კოეფიციენტი კ2 = 4169.4მ² = 0.1
მიწის ნაკვეთის გამწვანების კოეფიციენტი კ3 = 4805.8მ² = 0.1

მისამართი	ქობულეთი ა.წერეთლის №2	შ.პ.ს. "დინამო არენა"	
დირექტორი		ვ. გულორდავა	შპს. საზღვაპირო კლუბ დინამო ბათუმის საწვრთნელი ბაზის რეკონსტრუქციის პროექტი. /კორექტირება/
არქიტექტორი		ა. კაჭარავა	გენერალური გეგმა
დაამუშავა		ა. კაჭარავა	მ1:500 / 2018 წელი