

ადმინისტრაციული შენობა ფასადი 1-10 ღერძებში

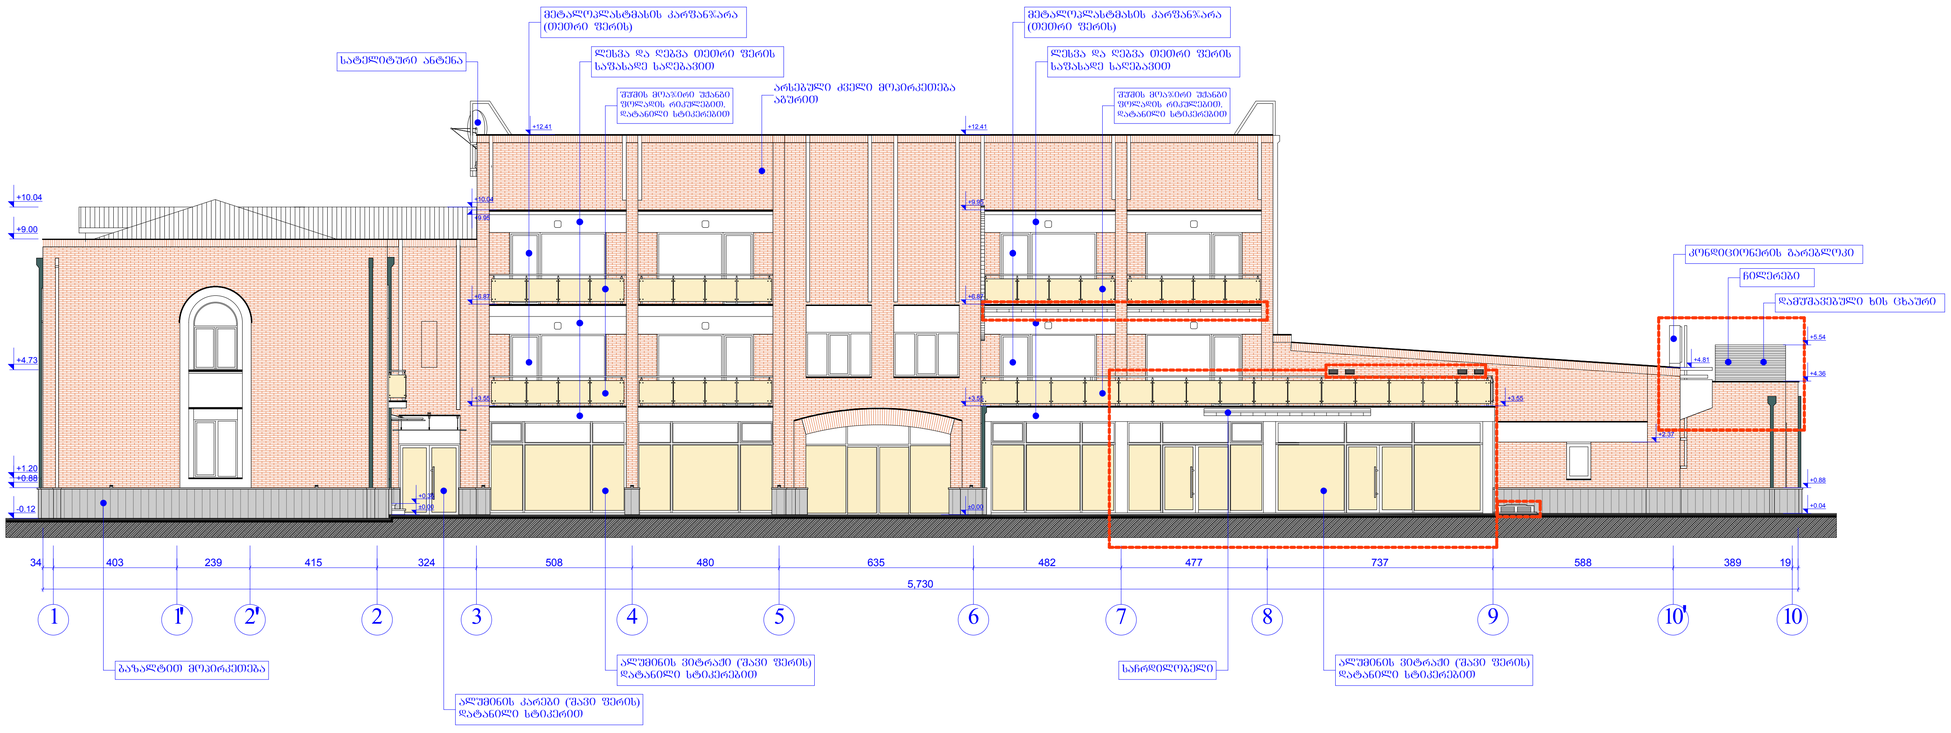

№002765 მითითების მიხედვით
კორექტირებული მონაკვეთი

მისამართი	ქ.თბილისი ა.წერეთლის №2		შ.პ.ს. "დინამო არენა"	
დირექტორი		ვ. გულორდავა	შპს. საფეხბურთო კლუბ დინამო თბილისის საწვრთნელი ბაზის რეკონსტრუქციის პროექტი. /კორექტირება/	
არქიტექტორი		ა. კაჭარავა	ადმინისტრაციული შენობა ფასადი 1-10 ღერძებში	
დაამუშავა		ა. კაჭარავა	მ1:100	2018 წელი


ადმინისტრაციული შენობა ფასადი 10-1 ღერძებში

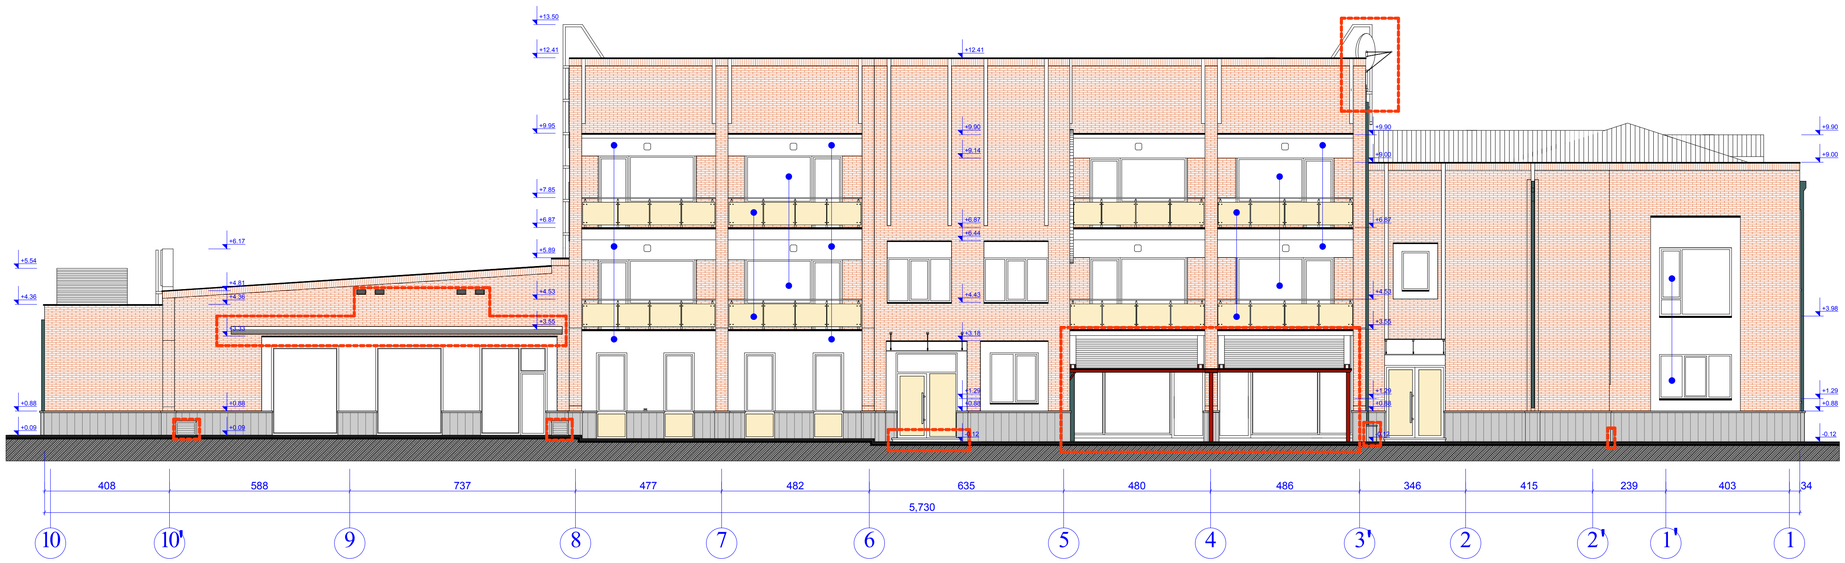

№002765 მითითების მიხედვით
კორექტირებული მონაკვეთი

მისამართი	ქ.თბილისი ა.წერეთლის №2	შ.პ.ს. "დინამო არენა"	
დირექტორი		ვ. გულორდავა	შ.პ.ს. საფეხბურთო კლუბ დინამო თბილისის საწვრთნელო ბაზის რეკონსტრუქციის პროექტი. /კორექტირება/
არქიტექტორი		ა. კაჭარავა	ადმინისტრაციული შენობა ფასადი 10-1 ღერძებში
დაამუშავა		ა. კაჭარავა	მ1:100 | 2018 წელი


ადმინისტრაციული შენობა ფასადი ა-ლ ღერძებში

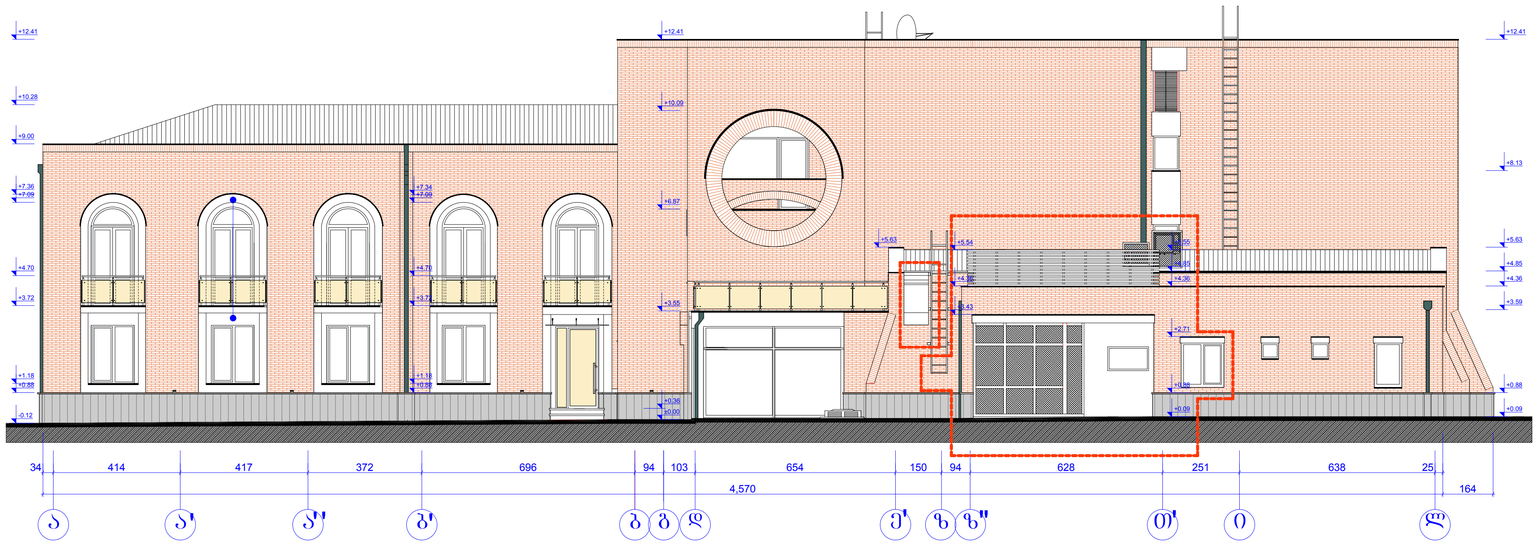

№002765 მითითების მიხედვით
კორექტირებული მონაკვეთი


მისამართი	ქ.თბილისი ა.წერეთლის №2		შ.პ.ს. "დინამო არენა"
დირექტორი		ვ. გულორდავა	შ.პ.ს. საფეხბურთო კლუბ დინამო თბილისის საწვრთნელი ბაზის რეკონსტრუქციის პროექტი. /კორექტირება/
არქიტექტორი		ა. კაჭარავა	ადმინისტრაციული შენობა ფასადი ა-ლ ღერძებში
დაამუშავა		ა. კაჭარავა	მ1:100 / 2018 წელი

ადმინისტრაციული შენობა ფასადი ლ-ა ღერძებში

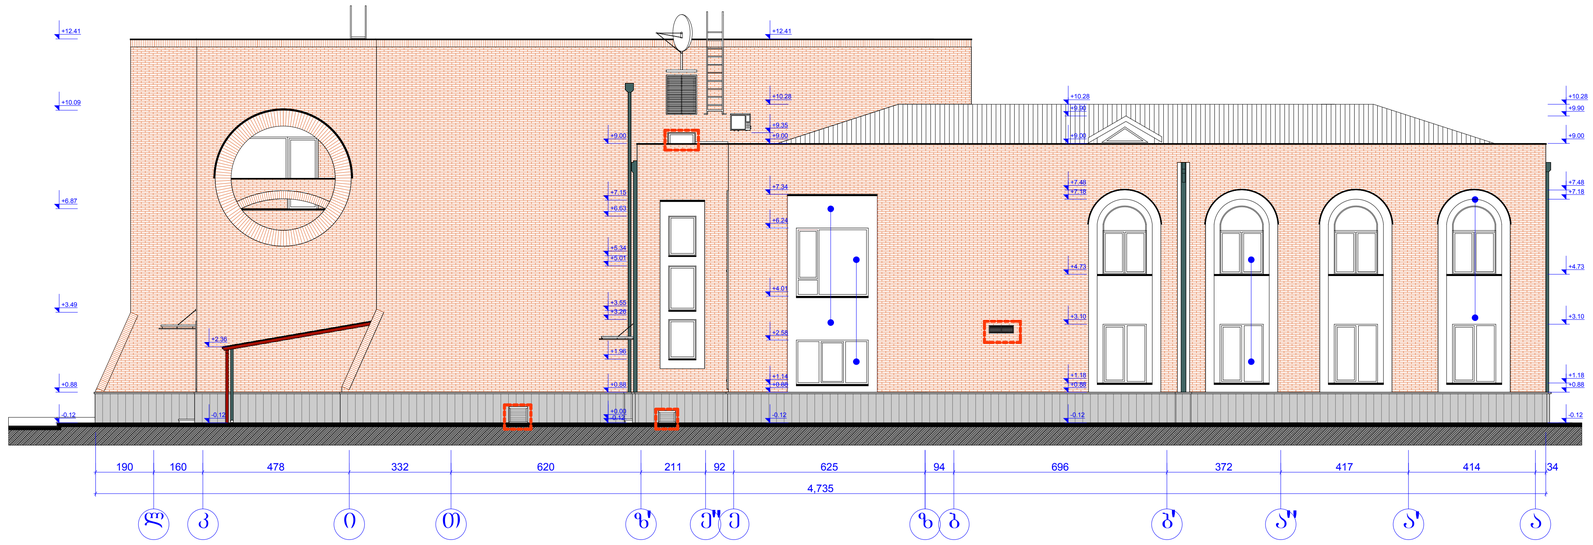

№002765 მითითების მიხედვით
კორექტირებული მონაკვეთი


მისამართი	ქ.თბილისი ა.წერეთლის №2		შ.პ.ს. "დინამო არენა"
დირექტორი		ვ. გულორდავა	შ.პ.ს. საფეხბურთო კლუბ დინამო თბილისის საწვრთნელი ბაზის რეკონსტრუქციის პროექტი. /კორექტირება/
არქიტექტორი		ა. კაჭარავა	ადმინისტრაციული შენობა ფასადი ლ-ა ღერძებში
დაამუშავა		ა. კაჭარავა	მ1:100 / 2018 წელი

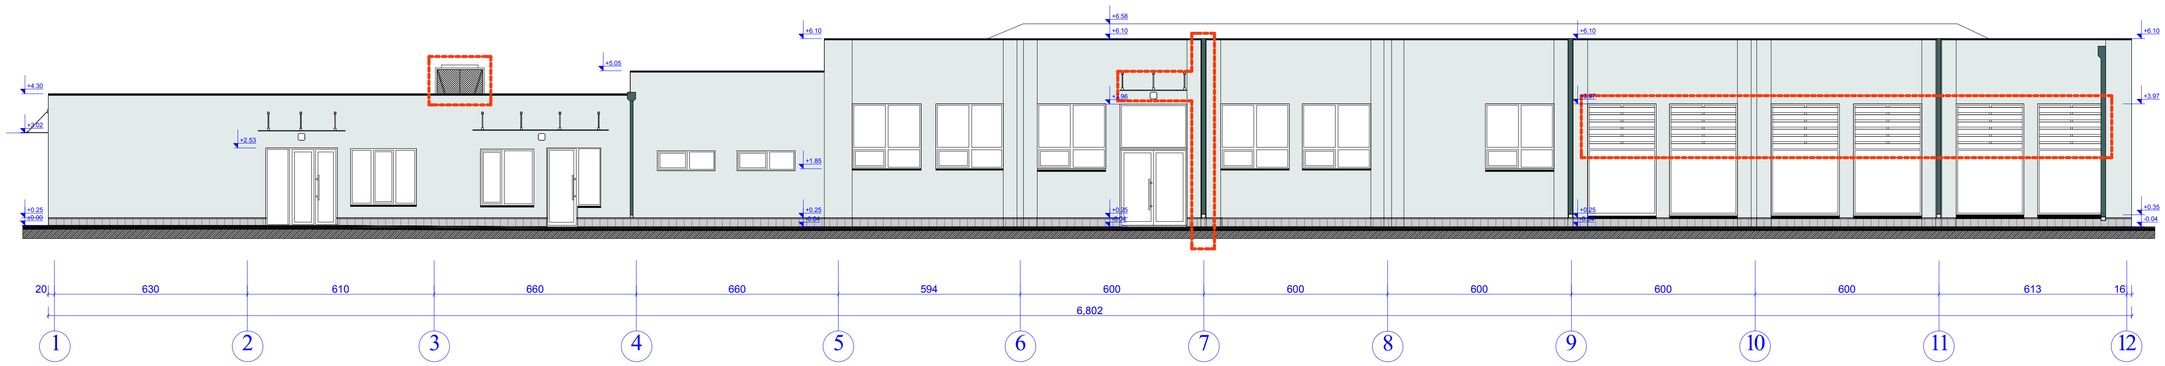


№002765 მითითების მიხედვით
კორექტირებული მონაკვეთი

მისამართი	ქობილისი ა.წერეთლის №2	შ.პ.ს. "დინამო არენა"	
დირექტორი		ვ. გულორდავა	შ.პ.ს. საფეხბურთო კლუბ დინამო თბილისის საწვრთნელი ბაზის რეკონსტრუქციის პროექტი. /ძირითადი/
არქიტექტორი		ა. კაჭარავა	სპორტული დარბაზი ფასადი 1-12 ღერძებში
დაამუშავა		ა. კაჭარავა	მ1:100 / 2018 წელი


სპორტული დარბაზი ფასადი 12-1

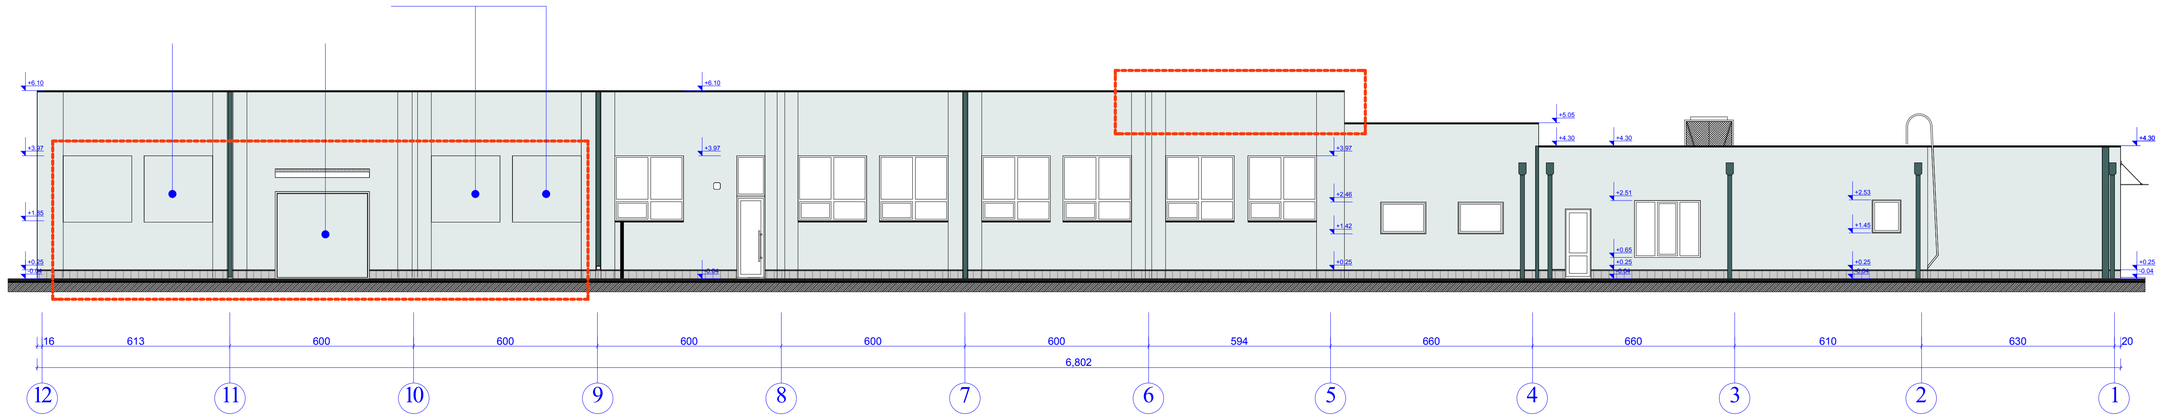

სპორტული დარბაზი გ' - ა' ღერძებში

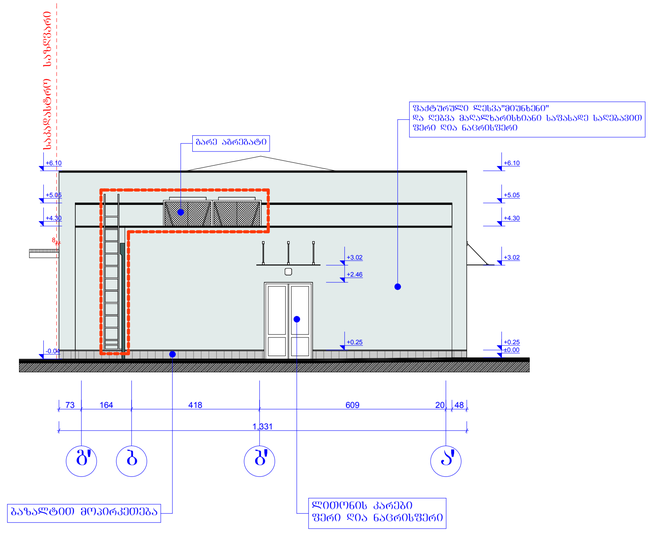


სპორტული დარბაზი ა-გ ღერძებში

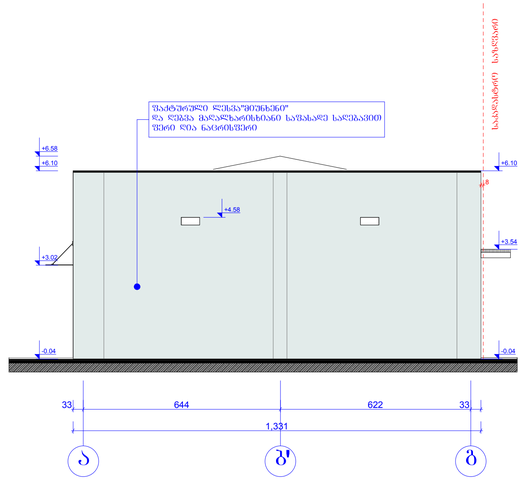


№002765 მითითების მიხედვით
კორექტირებული მონაკვეთი

მისამართი	ქ.თბილისი ა.წერეთლის №2		შ.პ.ს. "დინამო არენა"
დირექტორი		ვ. გულორდავა	შ.პ.ს. საფეხბურთო კლუბ დინამო თბილისის საწვრთნელი ბაზის რეკონსტრუქციის პროექტი. /კორექტირება/
არქიტექტორი		ა. ქაჭარავა	სპორტული დარბაზი ფასადი 12-1, გ-ა' ,ა-გ ღერძებში
დაამუშავა		ა. ქაჭარავა	მ1:100 / 2018 წელი


დაცვის ჯიხურის და ღობის ფასადი 1-3 ღერძებში

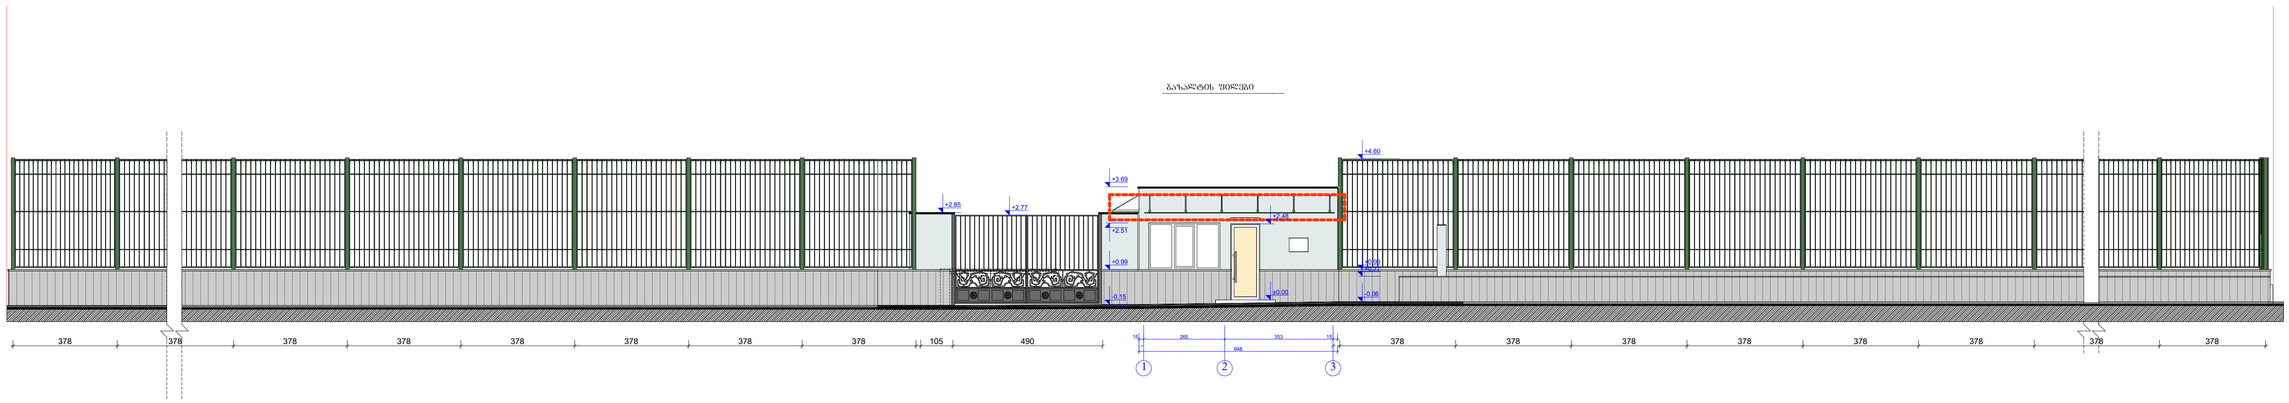


დაცვის ჯიხურის ფასადი ბ-ა ღერძებში

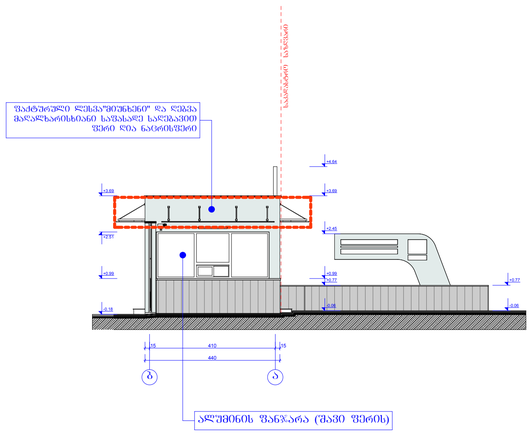

დაცვის ჯიხურის ფასადი ა-ბ ღერძებში

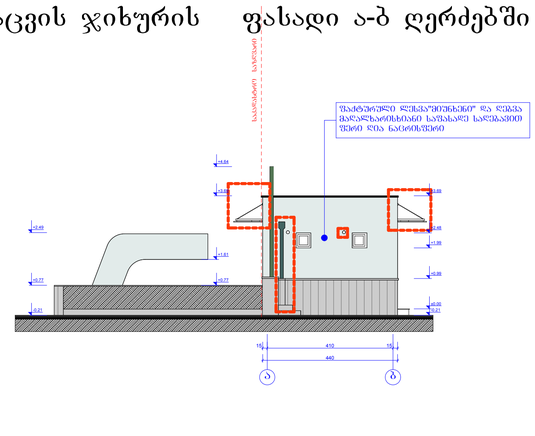

დაცვის ჯიხურის ფასადი 3-1 ღერძებში

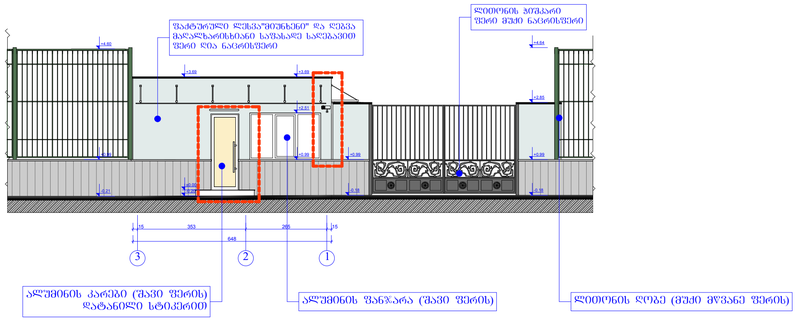

№002765 მითითების მიხედვით
კორექტირებული მონაკვეთი

მისამართი	ქ.თბილისი ა.წერეთლის №2		შ.პ.ს. "დინამო არენა"
დირექტორი		ვ. გულორდავა	შ.პ.ს. საფეხბურთო კლუბ დინამო თბილისის საწვრთნელი ბაზის რეკონსტრუქციის პროექტი. /კორექტირება/
არქიტექტორი		ა. კაჭარავა	დაცვის ჯიხური ფასადი 1-3, 3-1, ბ-ა, ა-ბ ღერძებში
დაამუშავა		ა. კაჭარავა	1:100 / 2018 წელი