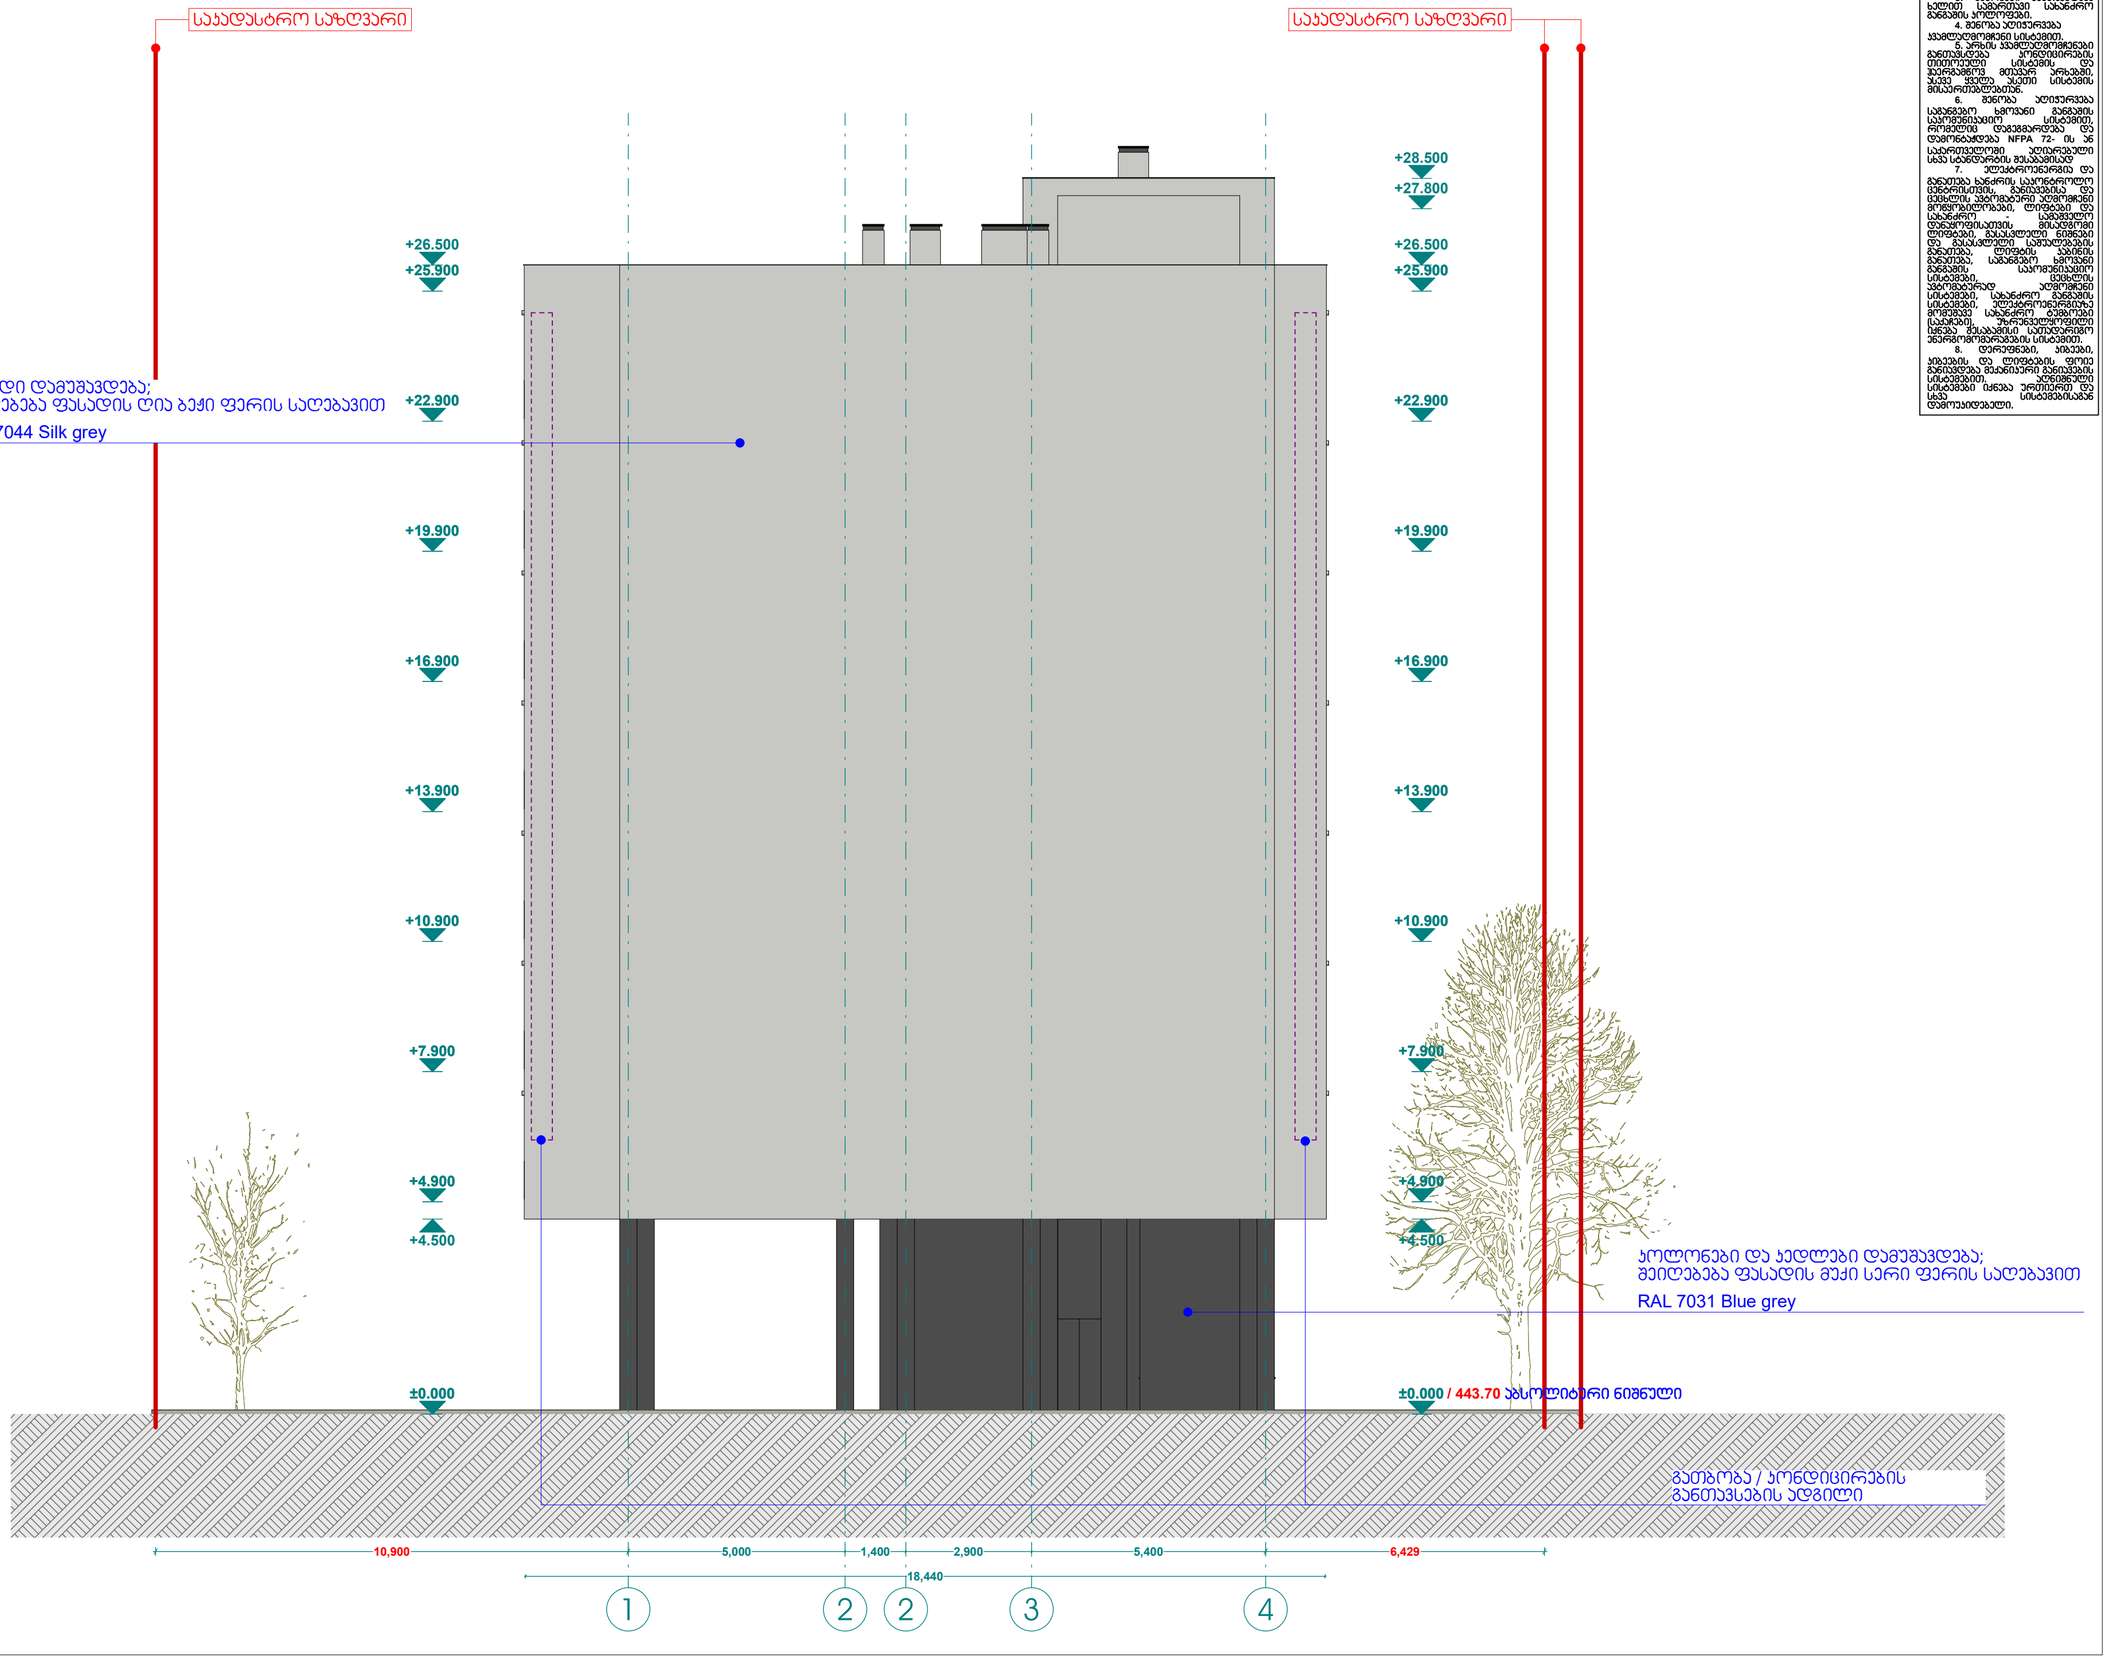

C

18,440

±0.000

+4.500

+4.900

+7.900

+10.900

+13.900

+16.900

+19.900

+22.900

+25.900

+26.500

±0.000

+4.500

+4.900

+7.900

+10.900

+13.900

+16.900

+19.900

+22.900

+25.900

+26.500

+27.800

+28.500

10,900 5,000 1,400 2,900 5,400 6,429

საკადასტრო საზღვარი საკადასტრო საზღვარი

ფასადი დამუშავდება;

შეიღებება ფასადის ღია ბეჟი ფერის საღებავით

RAL 7044 Silk grey

კოლონები და კედლები დამუშავდება;

შეიღებება ფასადის მუქი სერი ფერის საღებავით

RAL 7031 Blue grey

1. სახანძრო მილდგარები

განთავსდება NFPA 14- ის ან

საქართველოში აღიარებული

სხვა სტანდარტის შესაბამისად.

2 . შენობა აღიჭურვება

ავტომატური სახანძრო განგაშის

სისტემით.

3. შენობაში განთავსდება

ხელით სამართავი სახანძრო

განგაშის კოლოფები.

4. შენობა აღიჭურვება

კვამლაღმომჩენი სისტემით.

5. არხის კვამლაღმომჩენები

განთავსდება კონდიცირების

თითოეული სისტემის და

ჰაერგამწოვ მთავარ არხებში,

ასევე ყველა ასეთი სისტემის

მისაერთებლებთან.

6. შენობა აღიჭურვება

საგანგებო ხმოვანი განგაშის

საკომუნიკაციო სისტემით,

რომელიც დაგეგმარდება და

დამონტაჟდება NFPA 72- ის ან

საქართველოში აღიარებული

სხვა სტანდარტის შესაბამისად

7. ელექტროენერგია და

განათება ხანძრის საკონტროლო

ცენტრისთვის, განიავებისა და

ცეცხლის ავტომატური აღმომჩენი

მოწყობილობები, ლიფტები და

სახანძრო - სამაშველო

დანაყოფისათვის მისადგომი

ლიფტები, გასასვლელი ნიშნები

და გასასვლელი საშუალებების

განათება, ლიფტის კაბინის

განათება, საგანგებო ხმოვანი

განგაშის საკომუნიკაციო

სისტემები, ცეცხლის

ავტომატურად აღმომჩენი

სისტემები, სახანძრო განგაშის

სისტემები, ელექტროენერგიაზე

მომუშავე სახანძრო ტუმბოები

(საქაჩები), უზრუნველყოფილი იქნება შესაბამისი სათადარიგო

ენერგომომარაგების სისტემით.

8. დერეფნები, კიბეები,

კიბეების და ლიფტების ფოიე

განიავდება მექანიკური განიავების

სისტემებით. აღნიშნული

სისტემები იქნება ურთიერთ და

სხვა სისტემებისაგან

დამოუკიდებელი.

ფასადი ღერძებში 1 - 4.

m. 1:100

Type A

სახანძრო მილდგარი

სახანძრო განყოფილებასთან კავშირის სისტემა

საგანგებო ხმოვანი განგაშის საკომუნიკაციო სისტემა

ხელის ცეცხლმაქრი

სახანძრო-სამაშველო სამსახურის მიერ

გამოსაყენებელი მისაერთებელი - ჰიდრანტი

კვამლის ავტომატური აღმომჩენი

კვამლზე მორეაგირე მაუწყებელი

ავტოსაშხეფი

სიმბოლოს სახელწოდება

სახანძრო განგაშის ხელით სამაღთვაი კოლოფი

გასასვლელი

/ 443.70 აბსოლიტური ნიშნული

1 2 2 3 4

გათბობა / კონდიცირების

განთავსების ადგილი

გაძლიერებული ბეტონის კედელი-სვეტი

საკადასტრო საზღვარი

a

ჭრილის ხაზი

ბლოკის კედელი

ღერძის ხაზი

გათბობა-კონდიცირების ადგილი

მისაწვდომი სვლა გეზი

გასასვლელამდე მისადგომი მანძილი

sc-2
b. #6 42.2

d.d. 2

38.2 4.0

დაკავებულობის ჯგუფი (ქვეჯგუფი)

დაკავებულობის დატვირთვა

საერთო ფართი

საზაფხულო ფართი

ფართობი შიდა კონტურზე

ბინის #
ღიობი ფილაში

კედლის ცეცხლმედეგობა (ერთსაათიანი)

კედლის ცეცხლმედეგობა (ორსაათიანი)

სადარბაზო

გრუნტი

მწვანე საფარი

სტრუქტურული ზედაპირის ნიშნული

ჩრდილოეთის აღნიშვნა

ცხაურა ტიპის მოპირკეთება (გამჭოლი)

საცხოვრებელი დაკავებულობა
არქ. ნაწილი

არქიტექტორი

დირექტორი

თანამდებობა

1:100

ფორმატი

მასშტაბი

პირობითი აღნიშვნები

სტადია თარიღი

მისამართი:

ნახაზის დასახელება
პროექტის სახელწოდება:

დამკვეთი:

გვარი ხელმოწერა
ხელშეკრულება #

დაამუშავა

მრავალბინიანი საცხოვრებელი სახლი

შენიშვნა

1. შენობის მონოლითური კოლონების, რიგელების რაოდენობა

და კოფიგურაცია შეიძლება შეიცვალოს შენობის გაბარიტების

და ვიზუალის უცვლელად კონსტრუქტორის მოთხოვნის

საფუძველზე

2. პროექტში ნაჩვენები რელიეფის კონფიგურაცია შეიძლება შეიცვალოს

მცირედით

3. შენობის გარე და შიდა კიბის საფეხურების რაოდენობა შეიძლება

შეიცვალოს

4. ვიტრაჟების კარისა და სხვა ღიობების მოძრავი

ფრთების მიმართულება და როადონებოა შეიძლება

იყოს სხვადასხვა. შესაბამისად შეიძლება შეიცვალოს

პროფილის სისქე.

A2

ფასადი ღერძებში 1 - 4

28/05/2018

ქ. თბილისი, დიღომი

s/k 01.72.14.014.099

ვ. ჟორჟიკაშვილი

მ. ქვრივიშვილი

S.p.s. "bbm" ID 405238452

ვ. ჟორჟიკაშვილი

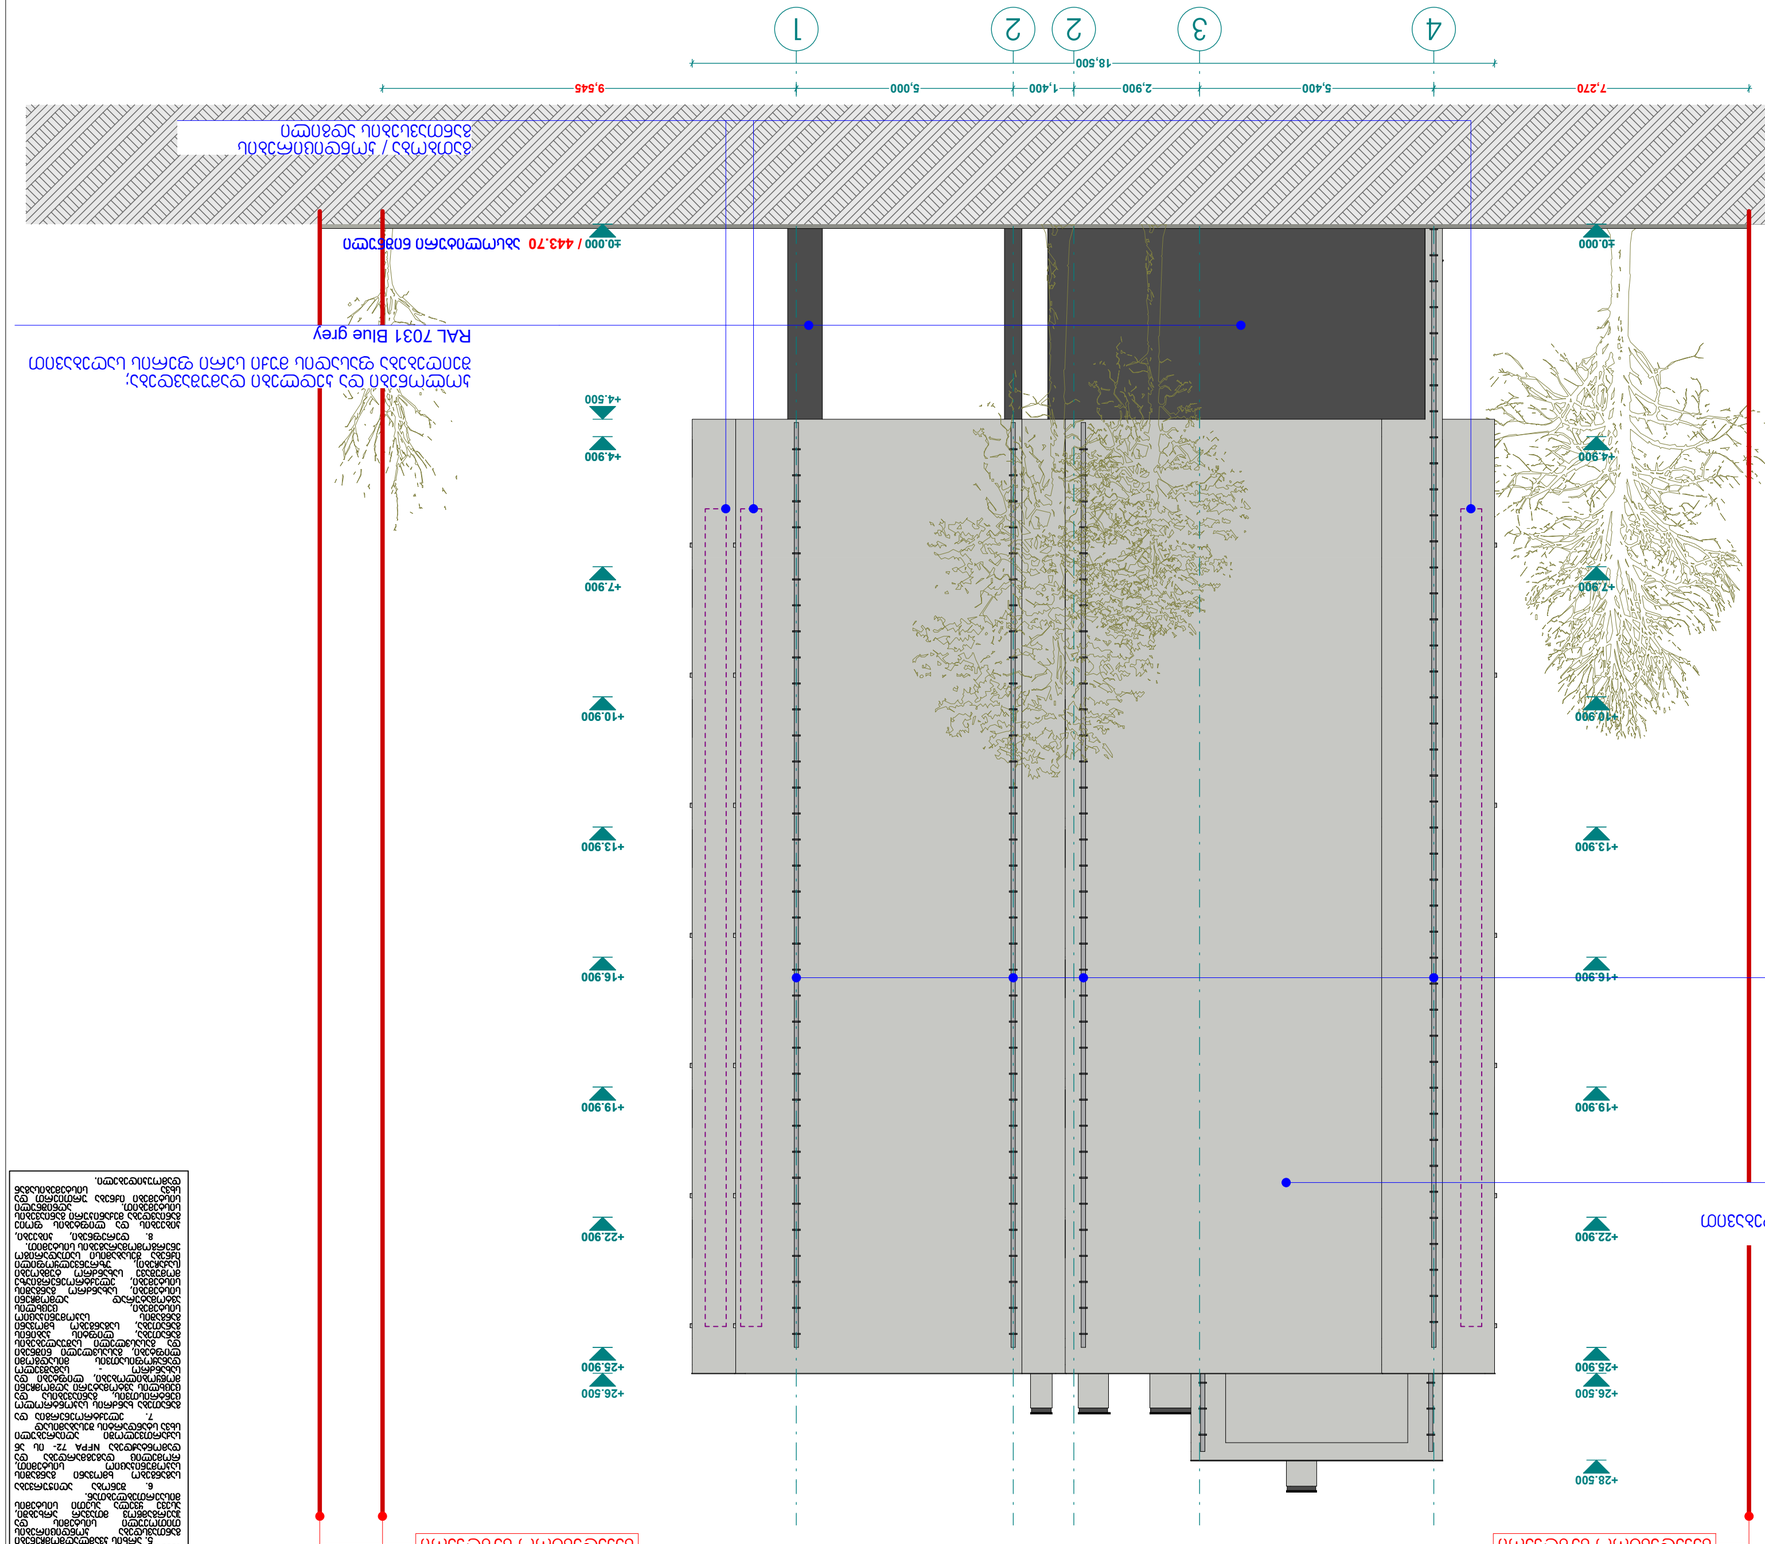

4 3 2 2 1

C

5,400 2,900 1,400 5,000

18,500

±0.000

+4.900

+7.900

+10.900

+13.900

+16.900

+19.900

+22.900

+25.900

+26.500

+28.500

±0.000

+4.500

+4.900

+7.900

+10.900

+13.900

+16.900

+19.900

+22.900

+25.900

+26.500

7,270 9,545

საკადასტრო საზღვარი ფასადი დამუშავდება;

შეიღებება ფასადის ღია ბეჟი ფერის საღებავით

RAL 7044 Silk grey

კოლონები და კედლები დამუშავდება;

შეიღებება ფასადის მუქი სერი ფერის საღებავით

RAL 7031 Blue grey
საკადასტრო საზღვარი

წყალშემკრები მილი

RAL 7047 Telegrey 4

1. სახანძრო მილდგარები

განთავსდება NFPA 14- ის ან

საქართველოში აღიარებული

სხვა სტანდარტის შესაბამისად.

2 . შენობა აღიჭურვება

ავტომატური სახანძრო განგაშის

სისტემით.

3. შენობაში განთავსდება

ხელით სამართავი სახანძრო

განგაშის კოლოფები.

4. შენობა აღიჭურვება

კვამლაღმომჩენი სისტემით.

5. არხის კვამლაღმომჩენები

განთავსდება კონდიცირების

თითოეული სისტემის და

ჰაერგამწოვ მთავარ არხებში,

ასევე ყველა ასეთი სისტემის

მისაერთებლებთან.

6. შენობა აღიჭურვება

საგანგებო ხმოვანი განგაშის

საკომუნიკაციო სისტემით,

რომელიც დაგეგმარდება და

დამონტაჟდება NFPA 72- ის ან

საქართველოში აღიარებული

სხვა სტანდარტის შესაბამისად

7. ელექტროენერგია და

განათება ხანძრის საკონტროლო

ცენტრისთვის, განიავებისა და

ცეცხლის ავტომატური აღმომჩენი

მოწყობილობები, ლიფტები და

სახანძრო - სამაშველო

დანაყოფისათვის მისადგომი

ლიფტები, გასასვლელი ნიშნები

და გასასვლელი საშუალებების

განათება, ლიფტის კაბინის

განათება, საგანგებო ხმოვანი

განგაშის საკომუნიკაციო

სისტემები, ცეცხლის

ავტომატურად აღმომჩენი

სისტემები, სახანძრო განგაშის

სისტემები, ელექტროენერგიაზე

მომუშავე სახანძრო ტუმბოები

(საქაჩები), უზრუნველყოფილი იქნება შესაბამისი სათადარიგო

ენერგომომარაგების სისტემით.

8. დერეფნები, კიბეები,

კიბეების და ლიფტების ფოიე

განიავდება მექანიკური განიავების

სისტემებით. აღნიშნული

სისტემები იქნება ურთიერთ და

სხვა სისტემებისაგან

დამოუკიდებელი.

ფასადი ღერძებში 4 - 1.

m. 1:100

Type A

სახანძრო მილდგარი

სახანძრო განყოფილებასთან კავშირის სისტემა

საგანგებო ხმოვანი განგაშის საკომუნიკაციო სისტემა

ხელის ცეცხლმაქრი

სახანძრო-სამაშველო სამსახურის მიერ

გამოსაყენებელი მისაერთებელი - ჰიდრანტი

კვამლის ავტომატური აღმომჩენი

კვამლზე მორეაგირე მაუწყებელი

ავტოსაშხეფი

სიმბოლოს სახელწოდება

სახანძრო განგაშის ხელით სამაღთვაი კოლოფი

გასასვლელი

/ 443.70 აბსოლიტური ნიშნული

გათბობა / კონდიცირების

განთავსების ადგილი

გაძლიერებული ბეტონის კედელი-სვეტი

საკადასტრო საზღვარი

a

ჭრილის ხაზი

ბლოკის კედელი

ღერძის ხაზი

გათბობა-კონდიცირების ადგილი

მისაწვდომი სვლა გეზი

გასასვლელამდე მისადგომი მანძილი

sc-2
b. #6 42.2

d.d. 2

38.2 4.0

დაკავებულობის ჯგუფი (ქვეჯგუფი)

დაკავებულობის დატვირთვა

საერთო ფართი

საზაფხულო ფართი

ფართობი შიდა კონტურზე

ბინის #
ღიობი ფილაში

კედლის ცეცხლმედეგობა (ერთსაათიანი)

კედლის ცეცხლმედეგობა (ორსაათიანი)

სადარბაზო

გრუნტი

მწვანე საფარი

სტრუქტურული ზედაპირის ნიშნული

ჩრდილოეთის აღნიშვნა

ცხაურა ტიპის მოპირკეთება (გამჭოლი)

საცხოვრებელი დაკავებულობა
არქ. ნაწილი

არქიტექტორი

დირექტორი

თანამდებობა

1:100

ფორმატი

მასშტაბი

პირობითი აღნიშვნები

სტადია თარიღი

მისამართი:

ნახაზის დასახელება
პროექტის სახელწოდება:

დამკვეთი:

გვარი ხელმოწერა
ხელშეკრულება #

დაამუშავა

მრავალბინიანი საცხოვრებელი სახლი

შენიშვნა

1. შენობის მონოლითური კოლონების, რიგელების რაოდენობა

და კოფიგურაცია შეიძლება შეიცვალოს შენობის გაბარიტების

და ვიზუალის უცვლელად კონსტრუქტორის მოთხოვნის

საფუძველზე

2. პროექტში ნაჩვენები რელიეფის კონფიგურაცია შეიძლება შეიცვალოს

მცირედით

3. შენობის გარე და შიდა კიბის საფეხურების რაოდენობა შეიძლება

შეიცვალოს

4. ვიტრაჟების კარისა და სხვა ღიობების მოძრავი

ფრთების მიმართულება და როადონებოა შეიძლება

იყოს სხვადასხვა. შესაბამისად შეიძლება შეიცვალოს

პროფილის სისქე.

A2

ფასადი ღერძებში 4 - 1.

28/05/2018

ქ. თბილისი, დიღომი

s/k 01.72.14.014.099

ვ. ჟორჟიკაშვილი

მ. ქვრივიშვილი

S.p.s. "bbm" ID 405238452

ვ. ჟორჟიკაშვილი

C

5,800 6,400 6,000 2,200 3,600

±0.000

+4.500

+4.900

+7.900

+10.900

+13.900

+16.900

+19.900

+22.900

+25.900

+26.500

+27.300

309

8,441

21,600 3,800

ფასადი დამუშავდება;

შეიღებება ფასადის ღია ბეჟი ფერის

საღებავით

RAL 7044 Silk grey

ფასადი დამუშავდება;

მოპირკეთდება ხის ფაქტრუიანი

კერამოგრანიტის ფილებით

ფასადი დამუშავდება;

მოპირკეთდება ტრავეტინის ბეჟი

ფერის ხელოვნური ქვის იმიტაციით

ლითონის მოაჯირი

RAL 9011 Graphite black

ხის ფერი მეტალოპლასტმასის

ვიტრაჟი

წყალშემკრები მილი

RAL 7047 Telegrey 4

სავენტილაციო ცხაურები

მუქი სერი ფერის

RAL 9011 Graphite black

კოლონები და კედლები დამუშავდება;

შეიღებება ფასადის მუქი სერი ფერის

საღებავით

RAL 7031 Blue grey

საკადასტრო საზღვარი საკადასტრო საზღვარი

ლითონის მოაჯირი

RAL 9011 Graphite black

1. სახანძრო მილდგარები

განთავსდება NFPA 14- ის ან

საქართველოში აღიარებული

სხვა სტანდარტის შესაბამისად.

2 . შენობა აღიჭურვება

ავტომატური სახანძრო განგაშის

სისტემით.

3. შენობაში განთავსდება

ხელით სამართავი სახანძრო

განგაშის კოლოფები.

4. შენობა აღიჭურვება

კვამლაღმომჩენი სისტემით.

5. არხის კვამლაღმომჩენები

განთავსდება კონდიცირების

თითოეული სისტემის და

ჰაერგამწოვ მთავარ არხებში,

ასევე ყველა ასეთი სისტემის

მისაერთებლებთან.

6. შენობა აღიჭურვება

საგანგებო ხმოვანი განგაშის

საკომუნიკაციო სისტემით,

რომელიც დაგეგმარდება და

დამონტაჟდება NFPA 72- ის ან

საქართველოში აღიარებული

სხვა სტანდარტის შესაბამისად

7. ელექტროენერგია და

განათება ხანძრის საკონტროლო

ცენტრისთვის, განიავებისა და

ცეცხლის ავტომატური აღმომჩენი

მოწყობილობები, ლიფტები და

სახანძრო - სამაშველო

დანაყოფისათვის მისადგომი

ლიფტები, გასასვლელი ნიშნები

და გასასვლელი საშუალებების

განათება, ლიფტის კაბინის

განათება, საგანგებო ხმოვანი

განგაშის საკომუნიკაციო

სისტემები, ცეცხლის

ავტომატურად აღმომჩენი

სისტემები, სახანძრო განგაშის

სისტემები, ელექტროენერგიაზე

მომუშავე სახანძრო ტუმბოები

(საქაჩები), უზრუნველყოფილი იქნება შესაბამისი სათადარიგო

ენერგომომარაგების სისტემით.

8. დერეფნები, კიბეები,

კიბეების და ლიფტების ფოიე

განიავდება მექანიკური განიავების

სისტემებით. აღნიშნული

სისტემები იქნება ურთიერთ და

სხვა სისტემებისაგან

დამოუკიდებელი.

ფასადი ღერძებში ა - ზ.

m. 1:100

Type A

სახანძრო მილდგარი

სახანძრო განყოფილებასთან კავშირის სისტემა

საგანგებო ხმოვანი განგაშის საკომუნიკაციო სისტემა

ხელის ცეცხლმაქრი

სახანძრო-სამაშველო სამსახურის მიერ

გამოსაყენებელი მისაერთებელი - ჰიდრანტი

კვამლის ავტომატური აღმომჩენი

კვამლზე მორეაგირე მაუწყებელი

ავტოსაშხეფი

სიმბოლოს სახელწოდება

სახანძრო განგაშის ხელით სამაღთვაი კოლოფი

გასასვლელი

/ 443.70 აბსოლიტური ნიშნული

a b g d e z

±0.000

+4.500

+4.900

+7.900

+10.900

+13.900

+16.900

+19.900

+22.900

+25.900

+26.500

+28.500

გათბობა / კონდიცირების

განთავსების ადგილი

გაძლიერებული ბეტონის კედელი-სვეტი

საკადასტრო საზღვარი

a

ჭრილის ხაზი

ბლოკის კედელი

ღერძის ხაზი

გათბობა-კონდიცირების ადგილი

მისაწვდომი სვლა გეზი

გასასვლელამდე მისადგომი მანძილი

sc-2
b. #6 42.2

d.d. 2

38.2 4.0

დაკავებულობის ჯგუფი (ქვეჯგუფი)

დაკავებულობის დატვირთვა

საერთო ფართი

საზაფხულო ფართი

ფართობი შიდა კონტურზე

ბინის #
ღიობი ფილაში

კედლის ცეცხლმედეგობა (ერთსაათიანი)

კედლის ცეცხლმედეგობა (ორსაათიანი)

სადარბაზო

გრუნტი

მწვანე საფარი

სტრუქტურული ზედაპირის ნიშნული

ჩრდილოეთის აღნიშვნა

ცხაურა ტიპის მოპირკეთება (გამჭოლი)

საცხოვრებელი დაკავებულობა
არქ. ნაწილი

არქიტექტორი

დირექტორი

თანამდებობა

1:100

ფორმატი

მასშტაბი

პირობითი აღნიშვნები

სტადია თარიღი

მისამართი:

ნახაზის დასახელება
პროექტის სახელწოდება:

დამკვეთი:

გვარი ხელმოწერა
ხელშეკრულება #

დაამუშავა

მრავალბინიანი საცხოვრებელი სახლი

შენიშვნა

1. შენობის მონოლითური კოლონების, რიგელების რაოდენობა

და კოფიგურაცია შეიძლება შეიცვალოს შენობის გაბარიტების

და ვიზუალის უცვლელად კონსტრუქტორის მოთხოვნის

საფუძველზე

2. პროექტში ნაჩვენები რელიეფის კონფიგურაცია შეიძლება შეიცვალოს

მცირედით

3. შენობის გარე და შიდა კიბის საფეხურების რაოდენობა შეიძლება

შეიცვალოს

4. ვიტრაჟების კარისა და სხვა ღიობების მოძრავი

ფრთების მიმართულება და როადონებოა შეიძლება

იყოს სხვადასხვა. შესაბამისად შეიძლება შეიცვალოს

პროფილის სისქე.

A2

ფასადი ღერძებში ა - ზ

28/05/2018

ქ. თბილისი, დიღომი

s/k 01.72.14.014.099

ვ. ჟორჟიკაშვილი

მ. ქვრივიშვილი

S.p.s. "bbm" ID 405238452

ვ. ჟორჟიკაშვილი

C

7,255 3,600 2,200 6,000 6,400 5,800 591

±0.000

+4.500

+4.900

+7.900

+10.900

+13.900

+16.900

+19.900

+22.900

+25.900

+26.500

+28.500

±0.000

+4.500

+4.900

+7.900

+10.900

+13.900

+16.900

+19.900

+22.900

+25.900

+26.500

+27.300

25,400

ფასადი დამუშავდება;

შეიღებება ფასადის ღია ბეჟი ფერის

საღებავით

RAL 7044 Silk grey

ფასადი დამუშავდება;

მოპირკეთდება ხის ფაქტრუიანი

კერამოგრანიტის ფილებით

ფასადი დამუშავდება;

მოპირკეთდება ტრავეტინის ბეჟი

ფერის ხელოვნური ქვის იმიტაციით

ლითონის მოაჯირი

RAL 9011 Graphite black

ხის ფერი მეტალოპლასტმასის

ვიტრაჟი

წყალშემკრები მილი

RAL 7047 Telegrey 4

სავენტილაციო ცხაურები

მუქი სერი ფერის

RAL 9011 Graphite black
კოლონები და კედლები დამუშავდება;

შეიღებება ფასადის მუქი სერი ფერის საღებავით

RAL 7031 Blue grey

საკადასტრო საზღვარი საკადასტრო საზღვარი

ლითონის მოაჯირი

RAL 9011 Graphite black

1. სახანძრო მილდგარები

განთავსდება NFPA 14- ის ან

საქართველოში აღიარებული

სხვა სტანდარტის შესაბამისად.

2 . შენობა აღიჭურვება

ავტომატური სახანძრო განგაშის

სისტემით.

3. შენობაში განთავსდება

ხელით სამართავი სახანძრო

განგაშის კოლოფები.

4. შენობა აღიჭურვება

კვამლაღმომჩენი სისტემით.

5. არხის კვამლაღმომჩენები

განთავსდება კონდიცირების

თითოეული სისტემის და

ჰაერგამწოვ მთავარ არხებში,

ასევე ყველა ასეთი სისტემის

მისაერთებლებთან.

6. შენობა აღიჭურვება

საგანგებო ხმოვანი განგაშის

საკომუნიკაციო სისტემით,

რომელიც დაგეგმარდება და

დამონტაჟდება NFPA 72- ის ან

საქართველოში აღიარებული

სხვა სტანდარტის შესაბამისად

7. ელექტროენერგია და

განათება ხანძრის საკონტროლო

ცენტრისთვის, განიავებისა და

ცეცხლის ავტომატური აღმომჩენი

მოწყობილობები, ლიფტები და

სახანძრო - სამაშველო

დანაყოფისათვის მისადგომი

ლიფტები, გასასვლელი ნიშნები

და გასასვლელი საშუალებების

განათება, ლიფტის კაბინის

განათება, საგანგებო ხმოვანი

განგაშის საკომუნიკაციო

სისტემები, ცეცხლის

ავტომატურად აღმომჩენი

სისტემები, სახანძრო განგაშის

სისტემები, ელექტროენერგიაზე

მომუშავე სახანძრო ტუმბოები

(საქაჩები), უზრუნველყოფილი იქნება შესაბამისი სათადარიგო

ენერგომომარაგების სისტემით.

8. დერეფნები, კიბეები,

კიბეების და ლიფტების ფოიე

განიავდება მექანიკური განიავების

სისტემებით. აღნიშნული

სისტემები იქნება ურთიერთ და

სხვა სისტემებისაგან

დამოუკიდებელი.

ფასადი ღერძებში ზ - ა.

m. 1:100

Type A

სახანძრო მილდგარი

სახანძრო განყოფილებასთან კავშირის სისტემა

საგანგებო ხმოვანი განგაშის საკომუნიკაციო სისტემა

ხელის ცეცხლმაქრი

სახანძრო-სამაშველო სამსახურის მიერ

გამოსაყენებელი მისაერთებელი - ჰიდრანტი

კვამლის ავტომატური აღმომჩენი

კვამლზე მორეაგირე მაუწყებელი

ავტოსაშხეფი

სიმბოლოს სახელწოდება

სახანძრო განგაშის ხელით სამაღთვაი კოლოფი

გასასვლელი

/ 443.70 აბსოლიტური ნიშნული

z

e

d

g

b

a

გათბობა / კონდიცირების

განთავსების ადგილი

გაძლიერებული ბეტონის კედელი-სვეტი

საკადასტრო საზღვარი

a

ჭრილის ხაზი

ბლოკის კედელი

ღერძის ხაზი

გათბობა-კონდიცირების ადგილი

მისაწვდომი სვლა გეზი

გასასვლელამდე მისადგომი მანძილი

sc-2
b. #6 42.2

d.d. 2

38.2 4.0

დაკავებულობის ჯგუფი (ქვეჯგუფი)

დაკავებულობის დატვირთვა

საერთო ფართი

საზაფხულო ფართი

ფართობი შიდა კონტურზე

ბინის #
ღიობი ფილაში

კედლის ცეცხლმედეგობა (ერთსაათიანი)

კედლის ცეცხლმედეგობა (ორსაათიანი)

სადარბაზო

გრუნტი

მწვანე საფარი

სტრუქტურული ზედაპირის ნიშნული

ჩრდილოეთის აღნიშვნა

ცხაურა ტიპის მოპირკეთება (გამჭოლი)

საცხოვრებელი დაკავებულობა
არქ. ნაწილი

არქიტექტორი

დირექტორი

თანამდებობა

1:100

ფორმატი

მასშტაბი

პირობითი აღნიშვნები

სტადია თარიღი

მისამართი:

ნახაზის დასახელება
პროექტის სახელწოდება:

დამკვეთი:

გვარი ხელმოწერა
ხელშეკრულება #

დაამუშავა

მრავალბინიანი საცხოვრებელი სახლი

შენიშვნა

1. შენობის მონოლითური კოლონების, რიგელების რაოდენობა

და კოფიგურაცია შეიძლება შეიცვალოს შენობის გაბარიტების

და ვიზუალის უცვლელად კონსტრუქტორის მოთხოვნის

საფუძველზე

2. პროექტში ნაჩვენები რელიეფის კონფიგურაცია შეიძლება შეიცვალოს

მცირედით

3. შენობის გარე და შიდა კიბის საფეხურების რაოდენობა შეიძლება

შეიცვალოს

4. ვიტრაჟების კარისა და სხვა ღიობების მოძრავი

ფრთების მიმართულება და როადონებოა შეიძლება

იყოს სხვადასხვა. შესაბამისად შეიძლება შეიცვალოს

პროფილის სისქე.

A2

ფასადი ღერძებში ზ - ა

28/05/2018

ქ. თბილისი, დიღომი

s/k 01.72.14.014.099

ვ. ჟორჟიკაშვილი

მ. ქვრივიშვილი

S.p.s. "bbm" ID 405238452

ვ. ჟორჟიკაშვილი