ჭრილი 1 - 1 ღერძებში ა - ზ.

მ. 1:100

თარაზული ანაწყობის ხანძარმედეგობის ხარისხის 2 საათი

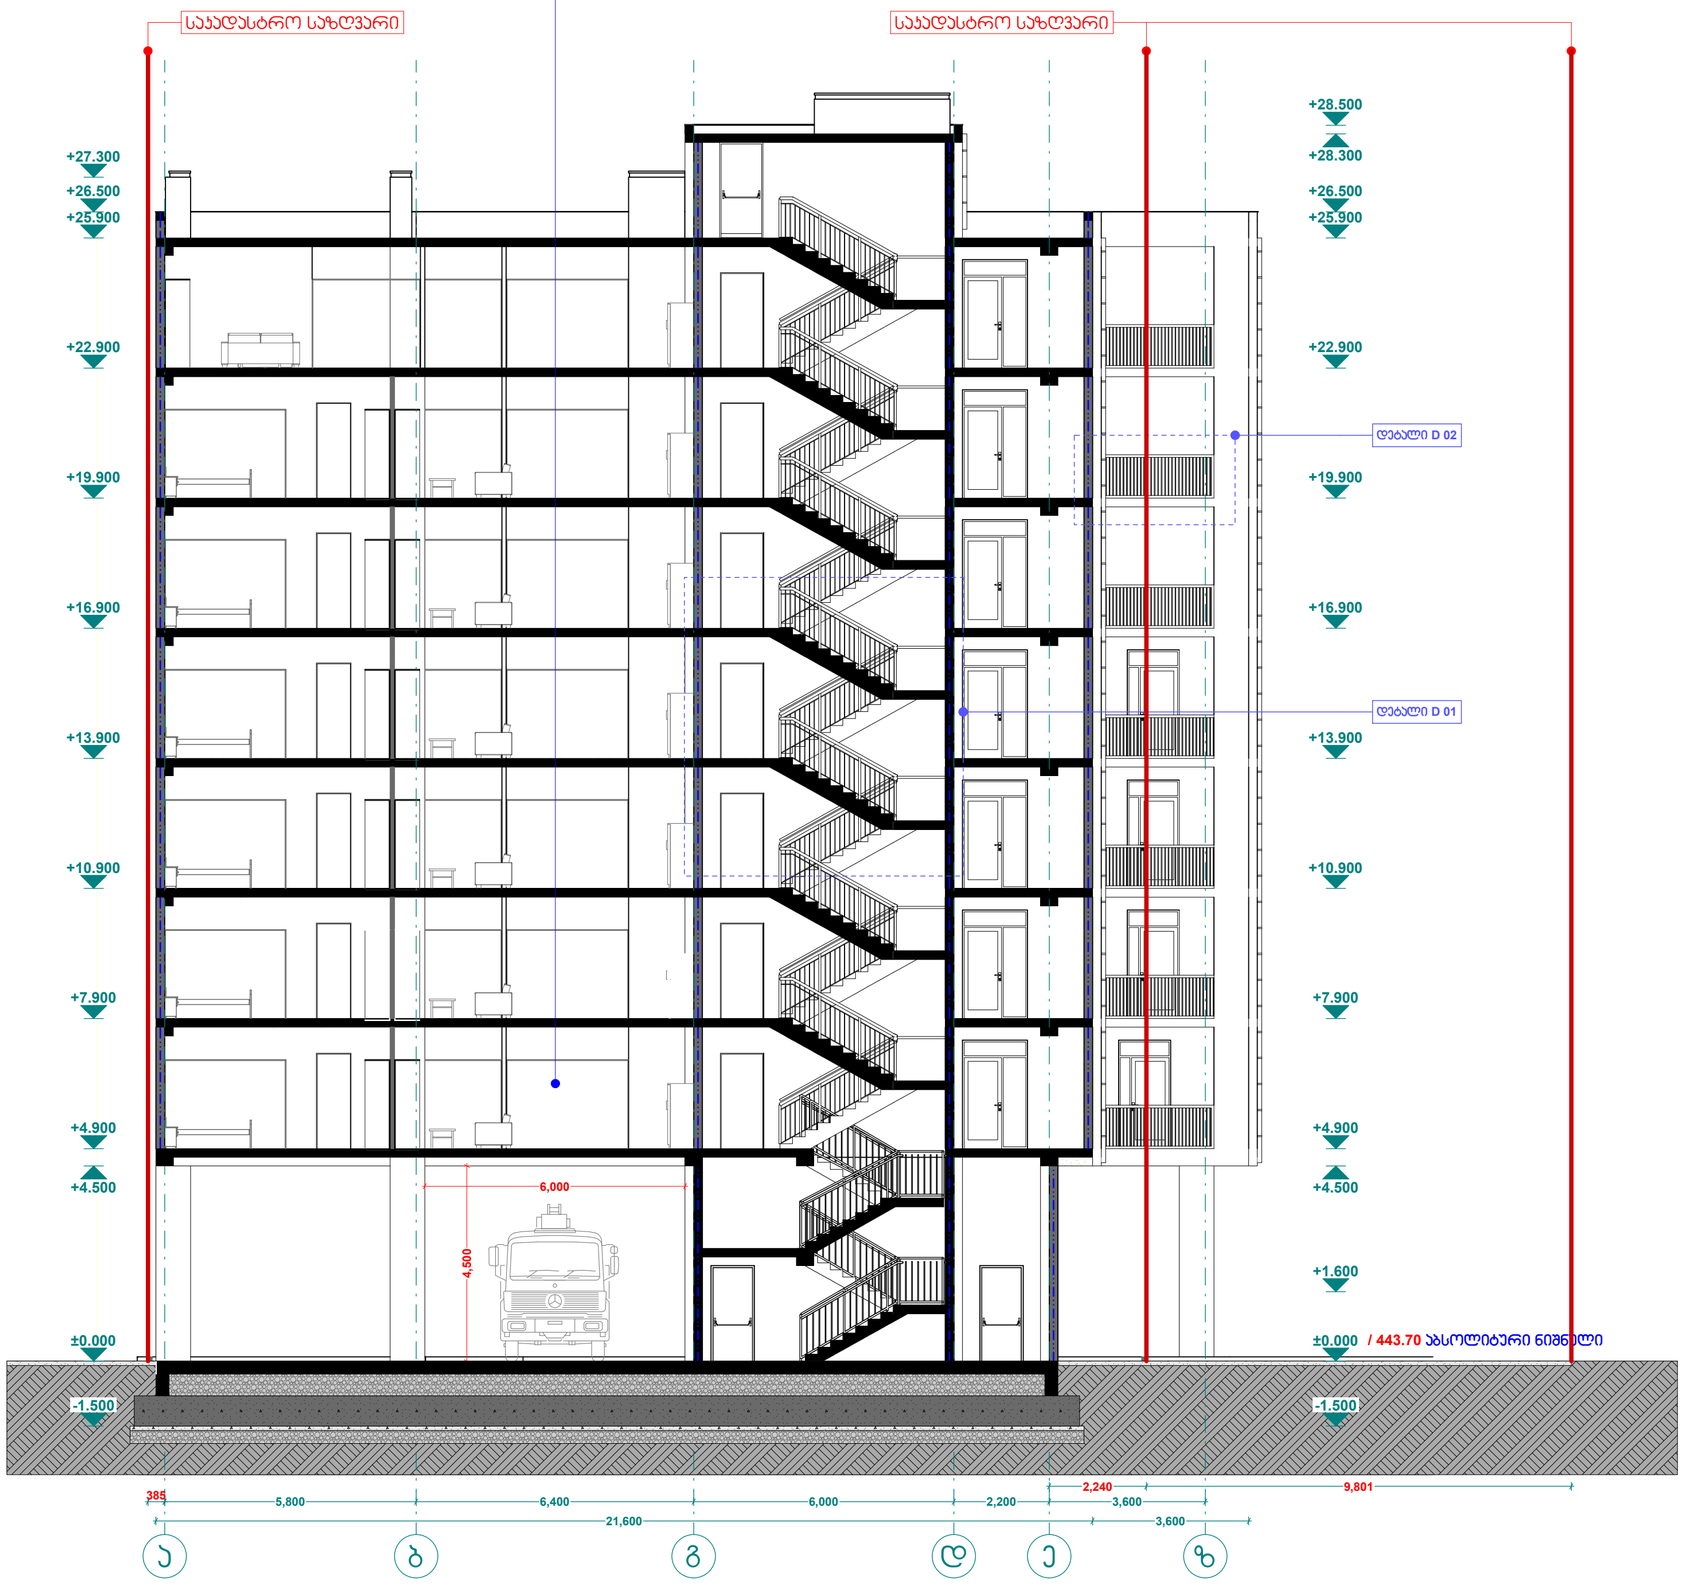

1. სახანძრო მილსადენები განთავსდება NFPA 14- ის ან სპეციფიკური პირობებიდან გამომდინარე სხვა სტანდარტის მოსაზრებით.
2. შენობა აღჭურვება ავტომატური სახანძრო განგაშის სისტემით.
3. შენობაში განთავსდება ხელით სამარშუტო სახანძრო განგაშის ღილაკები.
4. შენობა აღჭურვება ჯვარედინი სისტემით.
5. არის ეკვაკუაციონიკნები განთავსდება ორწვეთიანების თითოეული სისტემის და მაქსიმუმ 4 მუშაკი ერთ ეკვაკუაციონიკნებით.
6. შენობა აღჭურვება სპეციალური ხმოვანი განგაშის სისტემით, რომელიც დაკმაყოფილდება NFPA 72- ის ან სპეციფიკური აღჭურვილობა სხვა სტანდარტის მოსაზრებით.
7. ელექტროენერგია და განგაშის სანორმალო ელექტრომომარაგების სისტემის, განგაშის და ცეცხლის ავტომატური აღმოჩენის მოწყობილობის, ლიფტები და სახანძრო - სავაკუუმო დანადგარების ელექტრომომარაგების სისტემის, ლიფტების, გასასვლელი ნიშნები და გასასვლელი სიმულაციის განათება, სახანძრო ხმოვანი განგაშის სავარაუდო ხანგრძლივობის სისტემის, ელექტრომომარაგების ავტომატური აღმოჩენის სისტემები, სახანძრო განგაშის სისტემები, ელექტროენერგიაზე მომხმარებლები (ლიფტი, სახანძრო ტუმბოები) უზრუნველყოფილი უნდა იქნას მეხსაცავის სათანადოდ ენერგომომარაგების სისტემით.
8. დერეფანი, კიბეები, ჰოლები და ლიფტების ფოიე განათდება მაქსიმალური განათების სისტემებით. აღნიშნული სისტემები იქნება ენერგიული და სხვა სისტემებისაგან დამოუკიდებელი.

ხელშეკრულება №

პირობითი აღნიშვნები

- ღერძის ხაზი
- საკადასტრო საზღვარი
- ჭრილის ხაზი
- ბლოკის კედელი
- გაკეთებადებული ბეტონის კედელი-სვეტი
- გაბეტონა-კონდიციონერის ადგილი
- მისაწვდომი სვლა გზა
- გასასვლელამდე მისაწვდომი მანძილი
- სც-2 / ფ.ფ. 2 — დაკავებულობის ჯგუფი (ფუნქციური) / დაკავებულობის მატვირთავი
- ბ. №6 | 42.2 / 38.2 | 4.0 — საერთო ფართი / საზაფხულო ფართი
- ფართობი შიდა კონტურზე
- ბინის №
- ღიობი ფილაში
- კედლის ცეცხლმედეგობა (ერთსაათიანი)
- კედლის ცეცხლმედეგობა (ორსაათიანი)
- საცხოვრებელი დაკავებულობა
- სარდაფაზე
- ბრუნტი
- მწვანე საფარი
- ცხაურა ტიპის მოპირკეთება (გამგრილი)
- სტრუქტურული ზეპირის ნიშნული
- ჩრდილოეთის აღნიშვნა

	სიმბოლოს სახელწოდება
	სახანძრო მილსადენი
	სახანძრო განგაშიანებლებთან კავშირის სისტემა
	სახანძრო ხმოვანი განგაშის საკომუნიკაციო სისტემა
	ხელის ცეცხლმაქრი
	სახანძრო ავტომატური სამანქანის მქრქა მანქანით ამოქმედებული - მიწოდანი
	ავტომატი ავტომატური ელექტრონული
	ავტომატი მორიგეობის მეთოდებული
	ავტომატი
	სახანძრო განგაშის ხელით სამართავი პულტი
	გასასვლელი

შენიშვნა

1. შენობის მოცულობითი კონსტრუქციის, ფიქსაციების ტიპი და ტიპიური ფრაგმენტები შეთანხმებული უნდა იქნას ბაკალავრიატის და მეზანინის ტერიტორიაზე კონსტრუქციული მოდიფიკაციის საკითხებზე.
2. კონსტრუქციები განსაზღვრა კონსტრუქციის კონსტრუქციაზეა შეთანხმება შეთანხმების მიხედვით.
3. შენობის გარე და შიდა კედლის საფარებლების ტიპი ტიპიური შეთანხმება შეთანხმების.
4. მეტალოკონსტრუქციის ანკერები და სხვა ლითონების მოხარისხი უნდა იქნას გათვალისწინებული და ტიპიური ტიპიური შეთანხმება იქნება სანიტარიული და ტიპიური შეთანხმება შეთანხმების პროექტირების სისტემ.

შ.პ.ს. "ბბმ" ID 405238452		
თანამდებობა	გვარი	ხელმოწერა
დირექტორი	მ. ქვრივიშვილი	
არქიტექტორი	ვ. ჭორქოლაშვილი	
დაამოწმა	ვ. ჭორქოლაშვილი	

დამკვეთი:	
პროექტის სახელწოდება:	მრავალბინიანი საცხოვრებელი სახლი
მისამართი:	ქ. თბილისი, დიღომი ს/კ 01.72.14.014.099

მასშტაბი	ნახაზის დასახელება
1:100	ჭრილი 1 - 1

სტადია	თარიღი	ფორმატი
არქ. ნაწილი	28/05/2018	A2

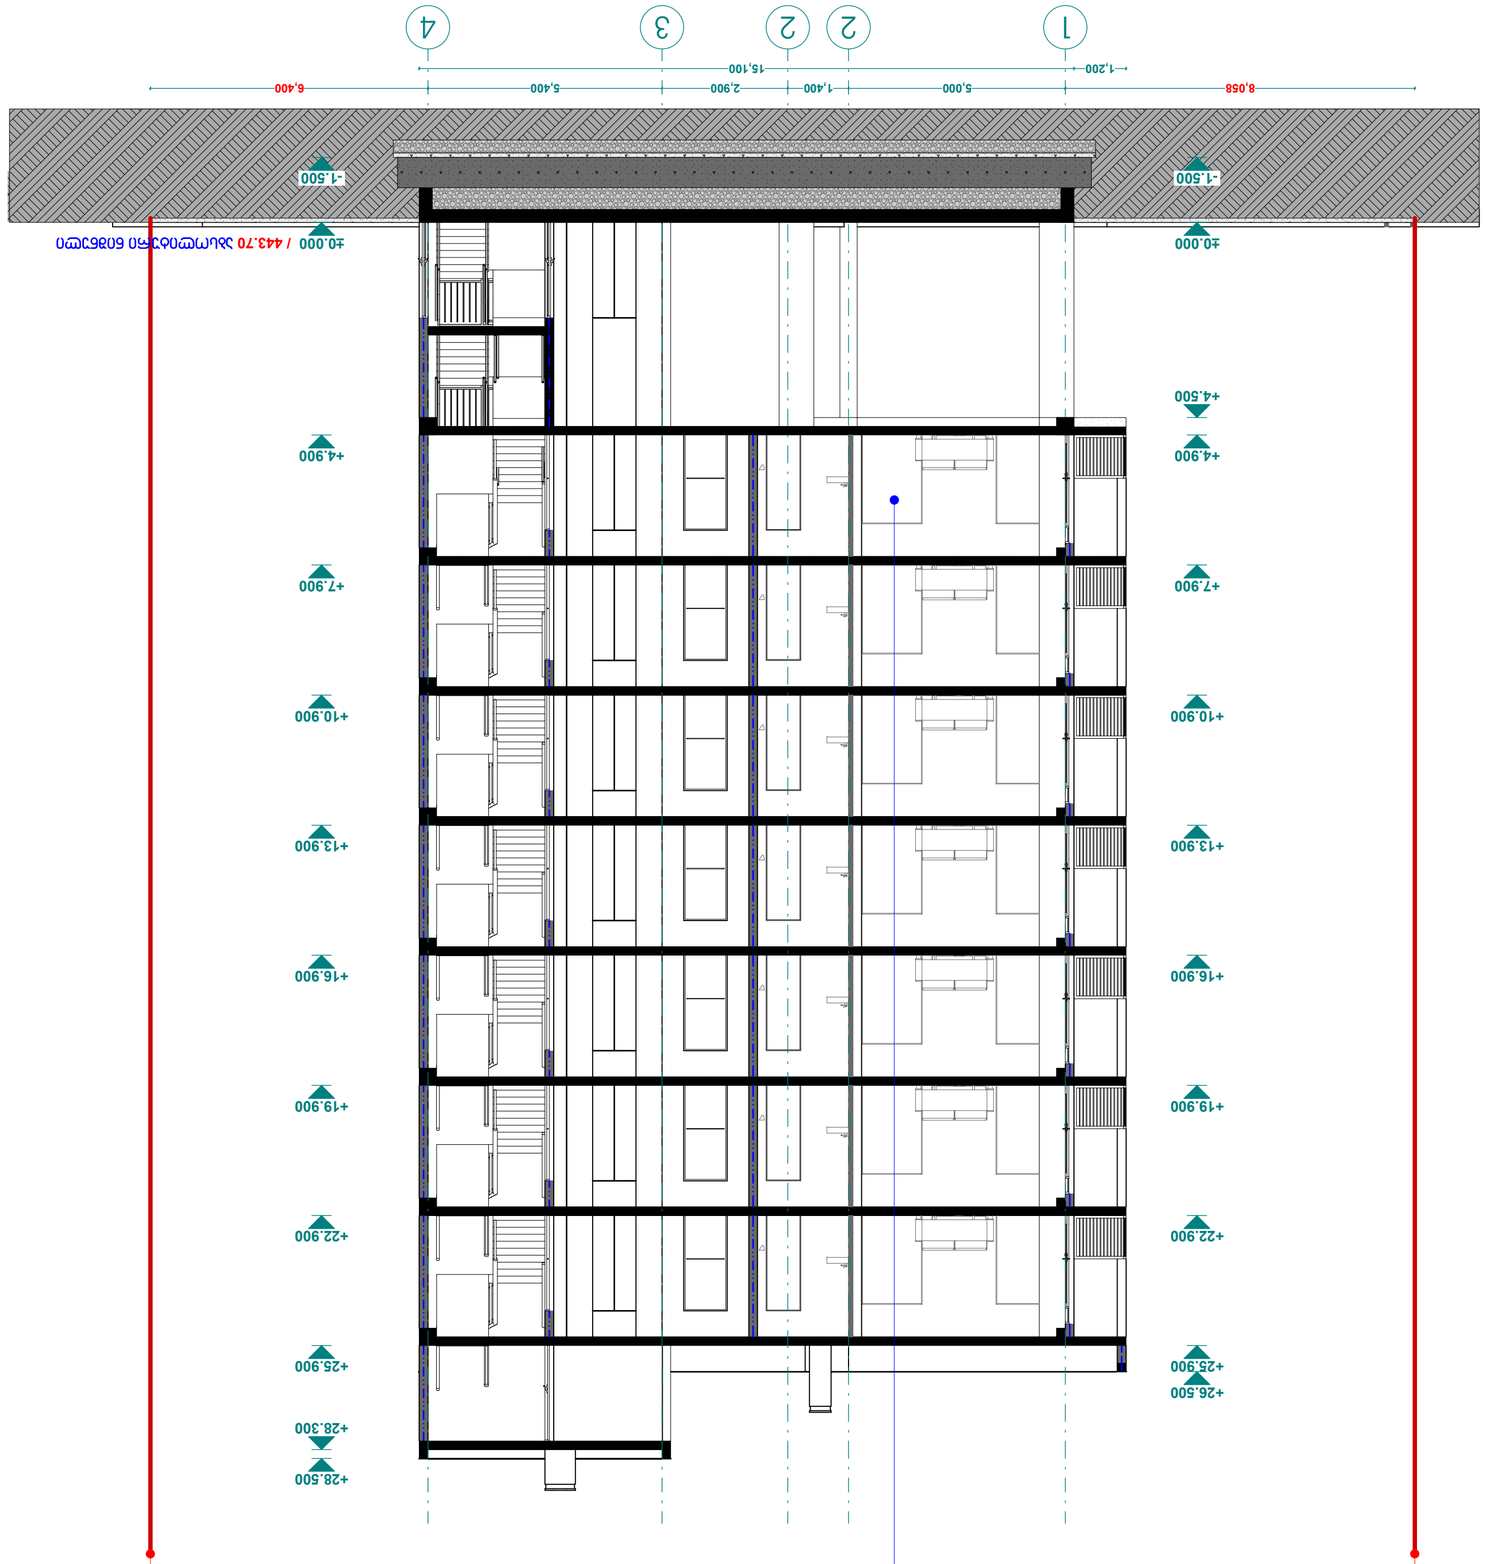

ვერტიკალური ჭრილი 2 - 2 ღერძის გასწვრივ 1 - 4.

მ. 1:100

ფასადის ელემენტების ფერადოვანი გადაწყვეტა იხილეთ ფასადების ფერადოვანი გადაწყვეტის ნახაზზე

1:100	ფასადი 2 - 2

ზედამხედველი	28/05/2018	A2
ხელმძღვანელი	დასტური	შეთანხმება

შპს „ბაზ ID 405238452	ქ.ბათუმი
ობიექტის დასახელება	ბინათმშენებლობა
ფილიალი	ქ. ბათუმი, ზ.ჭავჭავაძის ქ.№ 14
სამშენებლო ნებართვა	
პროექტის ავტორი	
პროექტის ხელმძღვანელი	

ნახაზის ტიპი:

პროექტის ნაწილის დასახელება:

არქიტექტურული ნაწილი

მშენებლობის ადგილი:

ქ. ბათუმი, ზ.ჭავჭავაძის ქ.№ 14
ს/კ 01.72.14.014.099

ნახაზის №:	გვერდების რაოდენობა:
1:100	

ნახაზის დასახელება:

ვერტიკალური ჭრილი 2 - 2

პროექტის №:

ნახაზის ტიპი:

ფასადის ელემენტი	ზ. ძმებიშვილები	ტექნიკური ზედამხედველი
პროექტის ხელმძღვანელი	ზ. ბერიძე	ტექნიკური ზედამხედველი
ტექნიკური ზედამხედველი	ზ. ბერიძე	

შპს „ბაზ ID 405238452

ტექნიკური ზედამხედველი	ზ. ბერიძე	
პროექტის ხელმძღვანელი	ზ. ბერიძე	
პროექტის ავტორი	ზ. ბერიძე	

დეტალი 01

ჭრილი 1 - 1

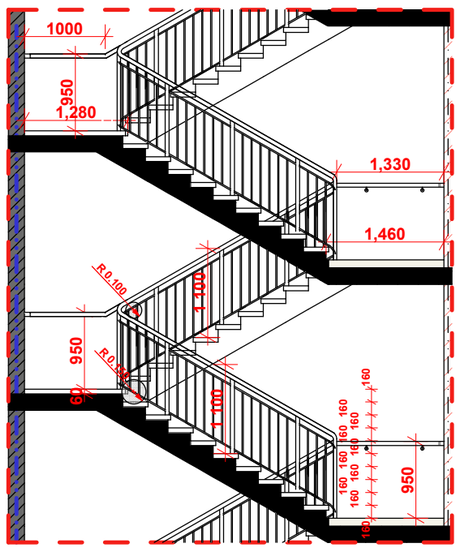

დეტალი 01

გეგმა

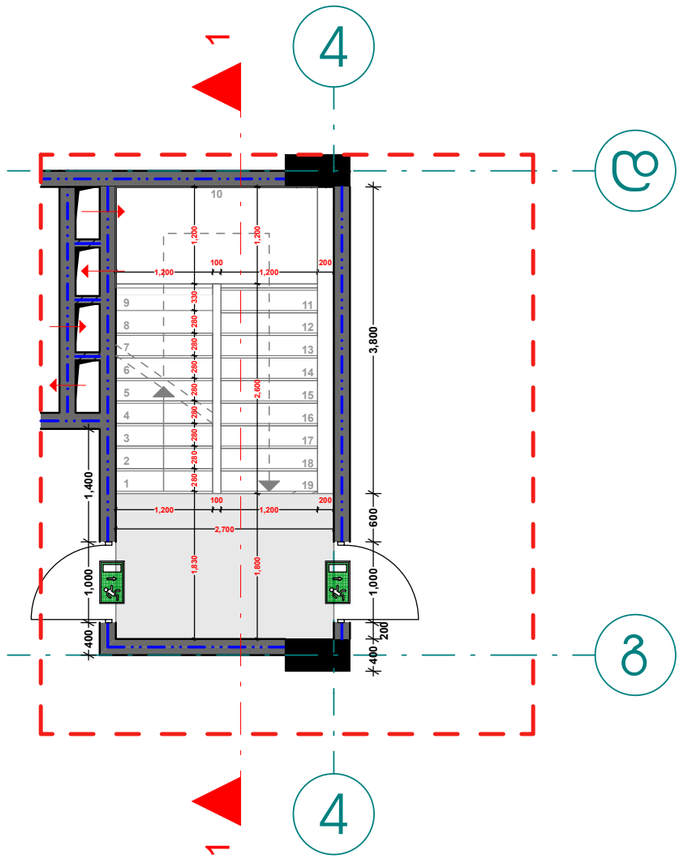

დეტალი 01

მოაჯირის დეტალი

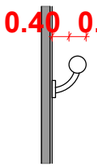

დეტალი 02

აივნის მოაჯირის დეტალი

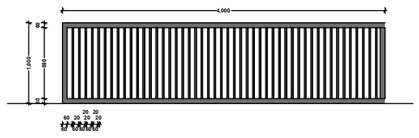

ხელშეკრულება №

პირობითი აღნიშვნები

- ღერძის ხაზი
- საკადასტრო საზღვარი
- ბორდის ხაზი
- ბლოკის კედელი
- გაკლეივებული ბეტონის კედელი-სვეტი
- გათბობა-კონდიციონერების არბილი
- მისაწვდომი სვლა ბაზა
- გასასვლელამდე მისაწვდომი მანძილი
- ცც-2 — დაკანტებულობის ჯგუფი (ძველებური)
- ტ.ტ. 2 — დაკანტებულობის ტატეირება
- ბ. №6 42.2 — საერთო ფართი
- 38.2 4.0 — საზაფხულო ფართი
- ფართობი შედა კონტურზე
- ბინის №
- ღიობი შიდაში
- კედლის ცეცხლმედეგობა (ორსაათიანი)
- კედლის ცეცხლმედეგობა (ორსაათიანი)
- საცხოვრებელი დაკანტებულობა
- სარკმელზე
- ბრუნტი
- მწვანე საფარი
- ცხაურა ტიპის მოაირკეთება (ბაგხილი)
- სტრუქტურული ზედაპირის ნიშნული
- ჩრდილოეთის აღნიშვნა

	სიმძლავრის საკლნორება
	სახანძრო მილსადენი
	სახანძრო მანთვილეზასთან ავზირის სისტემა
	სახანძრო ხმოვანი მაცნეის საკომენტაციო სისტემა
	ხელის ცეცხლმაქრი
	სახანძრო-სავაჭრო სახანძრო მილ. მანრომავალებელი მისაერთებელი - მილრაზი
	ავტოს ავტომატური ჭერქვეშა
	ავტოს მორეკვითი ჭერქვეშა
	ავტოსახელი
	სახანძრო მანძილი ხელით საცილოვი პოლიგონი
	მანათლება

შენიშვნა

1. შენობის მონოლითური კონსტრუქციის, რომელზეც არეგისტრირება და კონფიგურაციის შეთანხმება შეთანხმების შენობის გაპარიტანის და პირველის შესრულება კონტაქტირების მოთხოვნების საკითხებზე.
2. პარკინგში ნაგებობა რეგისტრის კონფიგურაციის შეთანხმება შეთანხმების მიხედვით.
3. შენობის გარე და შიდა კედლის საშენებლოების რეგისტრაცია შეთანხმება შეთანხმების.
4. მიწისქვეშის ქარიშხალი და სხვა ღონისძიების მოსახლეობის უსაფრთხოების მოხალისეების და ორგანიზაციის შეთანხმება იმის სხვადასხვა შენახვისთვის შეთანხმება შეთანხმების პროექტირების სტანდ.

შ.პ.ს. "ბაგმ" ID 405238452		
თანამდებობა	ბეჭარი	ხელმოწერა
დირექტორი	მ. ქრისტიშვილი	
არქიტექტორი	ვ. შორტიკაშვილი	
დაკანტება	ვ. შორტიკაშვილი	

დამკვეთი:	
პროექტის სახელწოდება:	მრავალბინიანი საცხოვრებელი სახლი
მისამართი:	ქ. თბილისი, დიღომი ს/კ 01.72.14.014.099

მასშტაბი	ნახაზის დასახელება
1:100	I სართულის გეგმა 0.00 ნიშნულზე

სტადია	თარიღი	ფორმატი
არქ. ნაწილი	28/05/2018	A3

ჭრილი 1-1

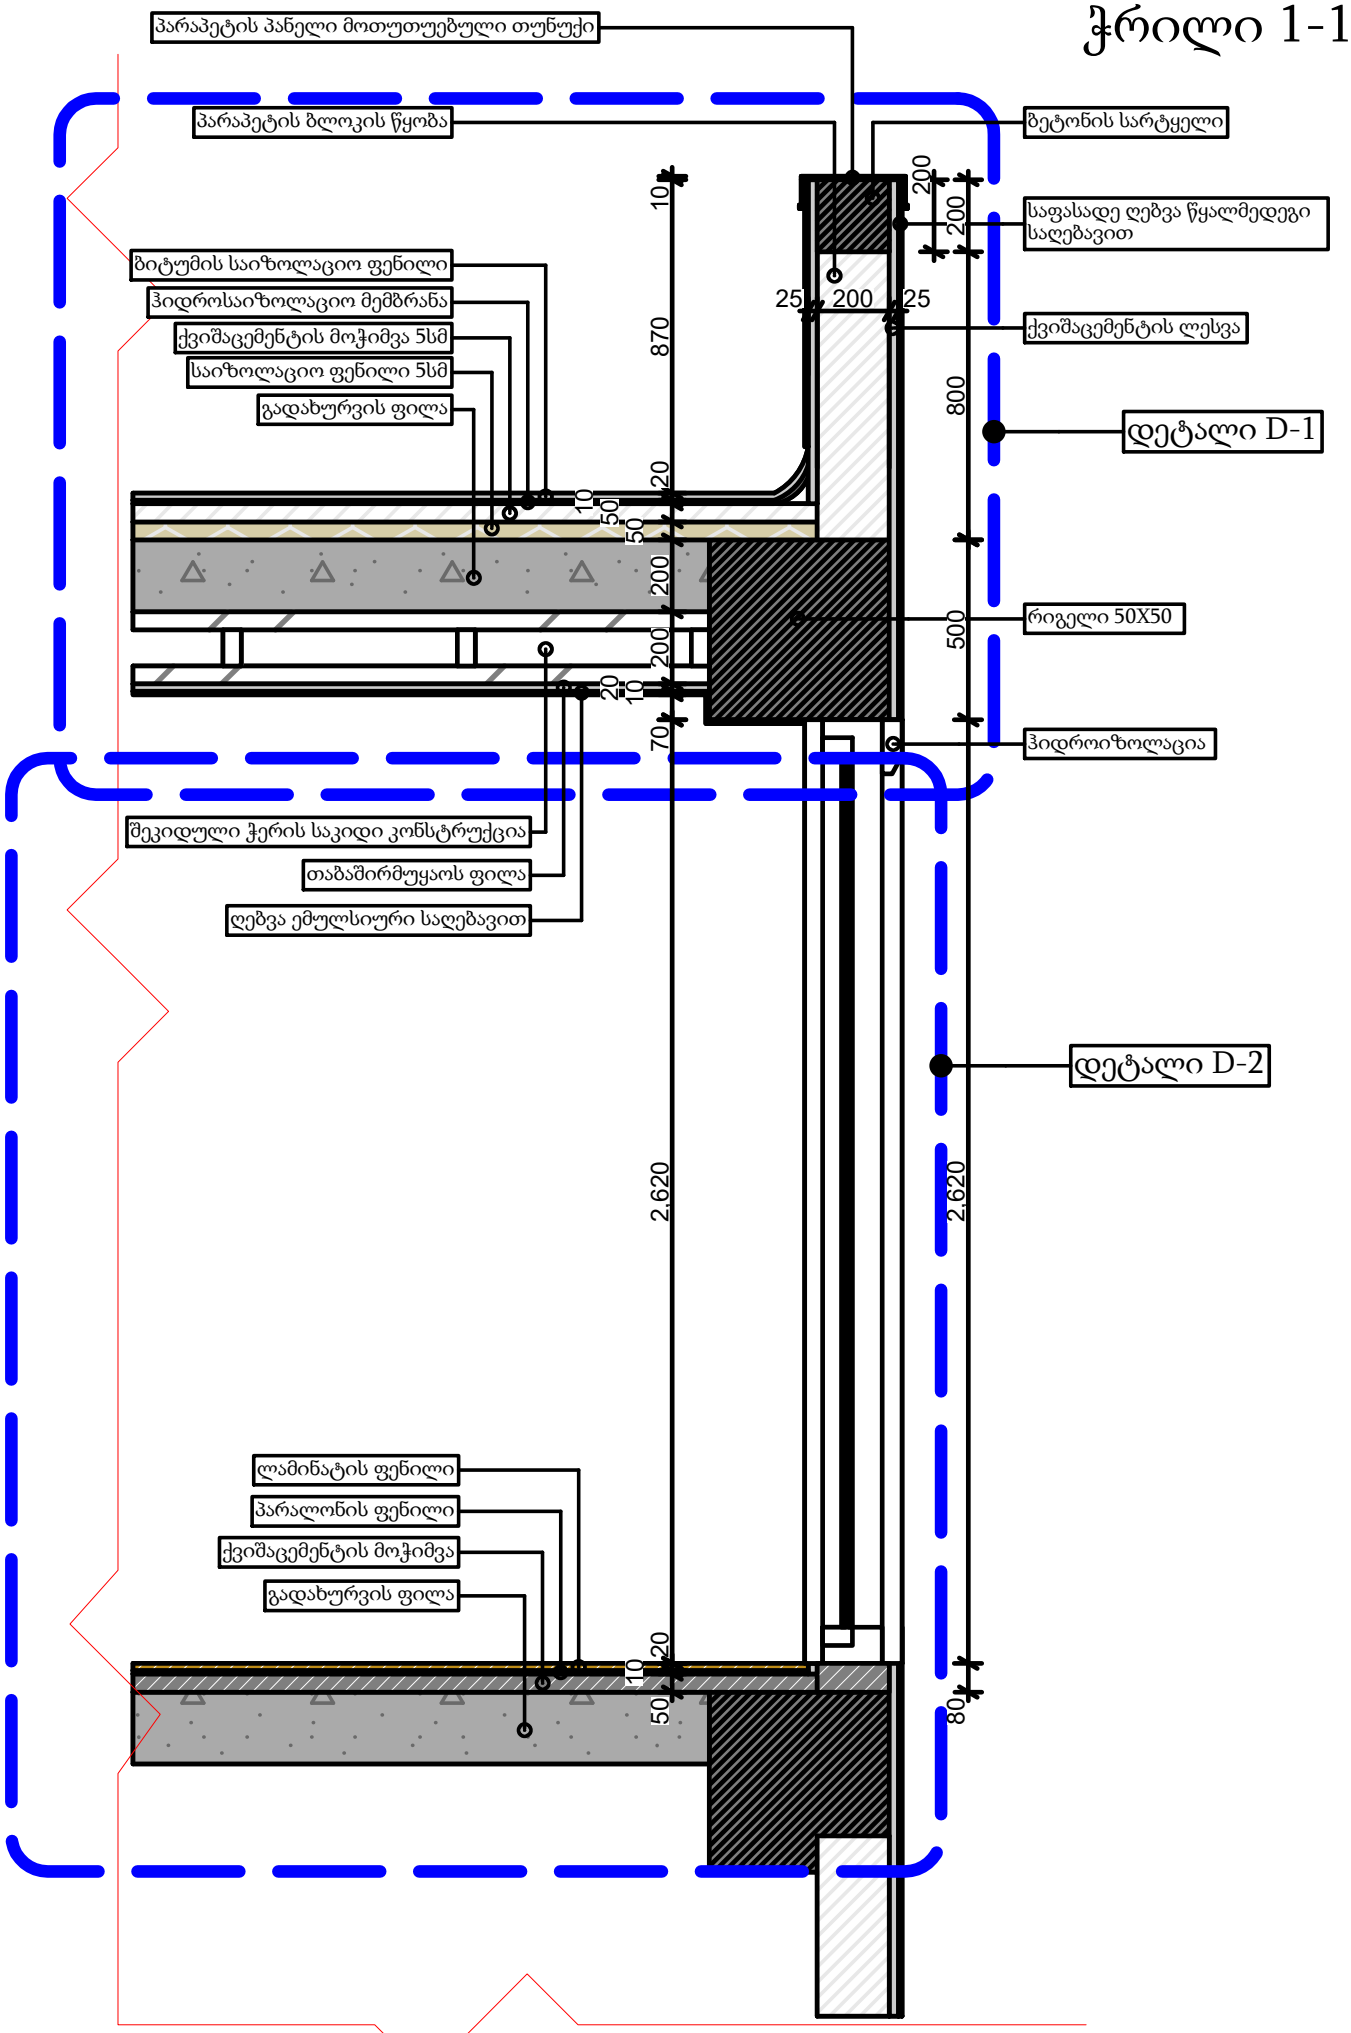
პარაპეტის პანელი მოთუთუებული თუნუქი
პარაპეტის ბლოკის წყობა
ბეტონის სარტყელი
საფასადე ღებვა წყალმედეგი საღებავით
ბიტუმის საიზოლაციო ფენილი
ჰიდროსაიზოლაციო მემბრანა
ქვიშაცემენტის მოჭიმვა 5სმ
საიზოლაციო ფენილი 5სმ
გადახურვის ფილა
ქვიშაცემენტის ლესვა
დეტალი D-1
რიგელი 50X50
ჰიდროიზოლაცია
შეკიდული ჭერის საკიდი კონსტრუქცია
თაბაშირმუყაოს ფილა
ღებვა ემულსიური საღებავით
დეტალი D-2
ლამინატის ფენილი
პარალონის ფენილი
ქვიშაცემენტის მოჭიმვა
გადახურვის ფილა
10
870
20
10
50
50
200
200
20
10
70
2.620
2.620
200
200
25
200
25
800
500
80

ჭრილი 1-1
დეტალი D-1

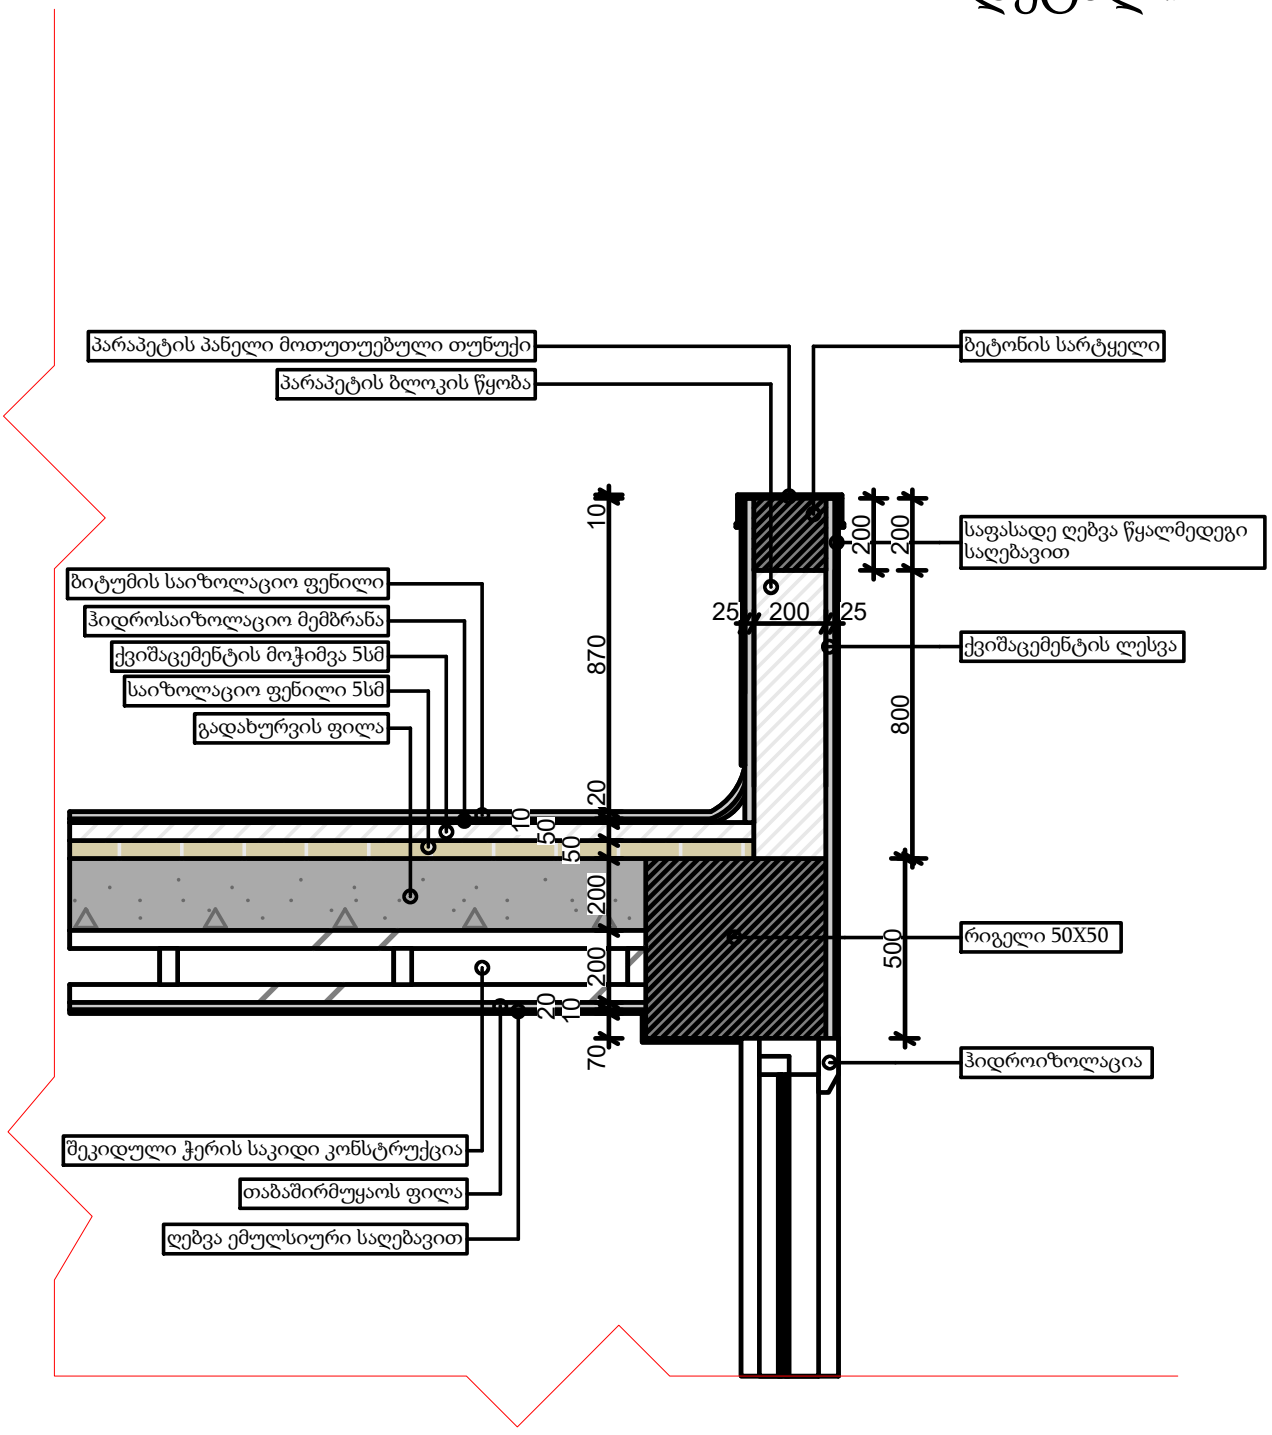

ჭრილი 2-2

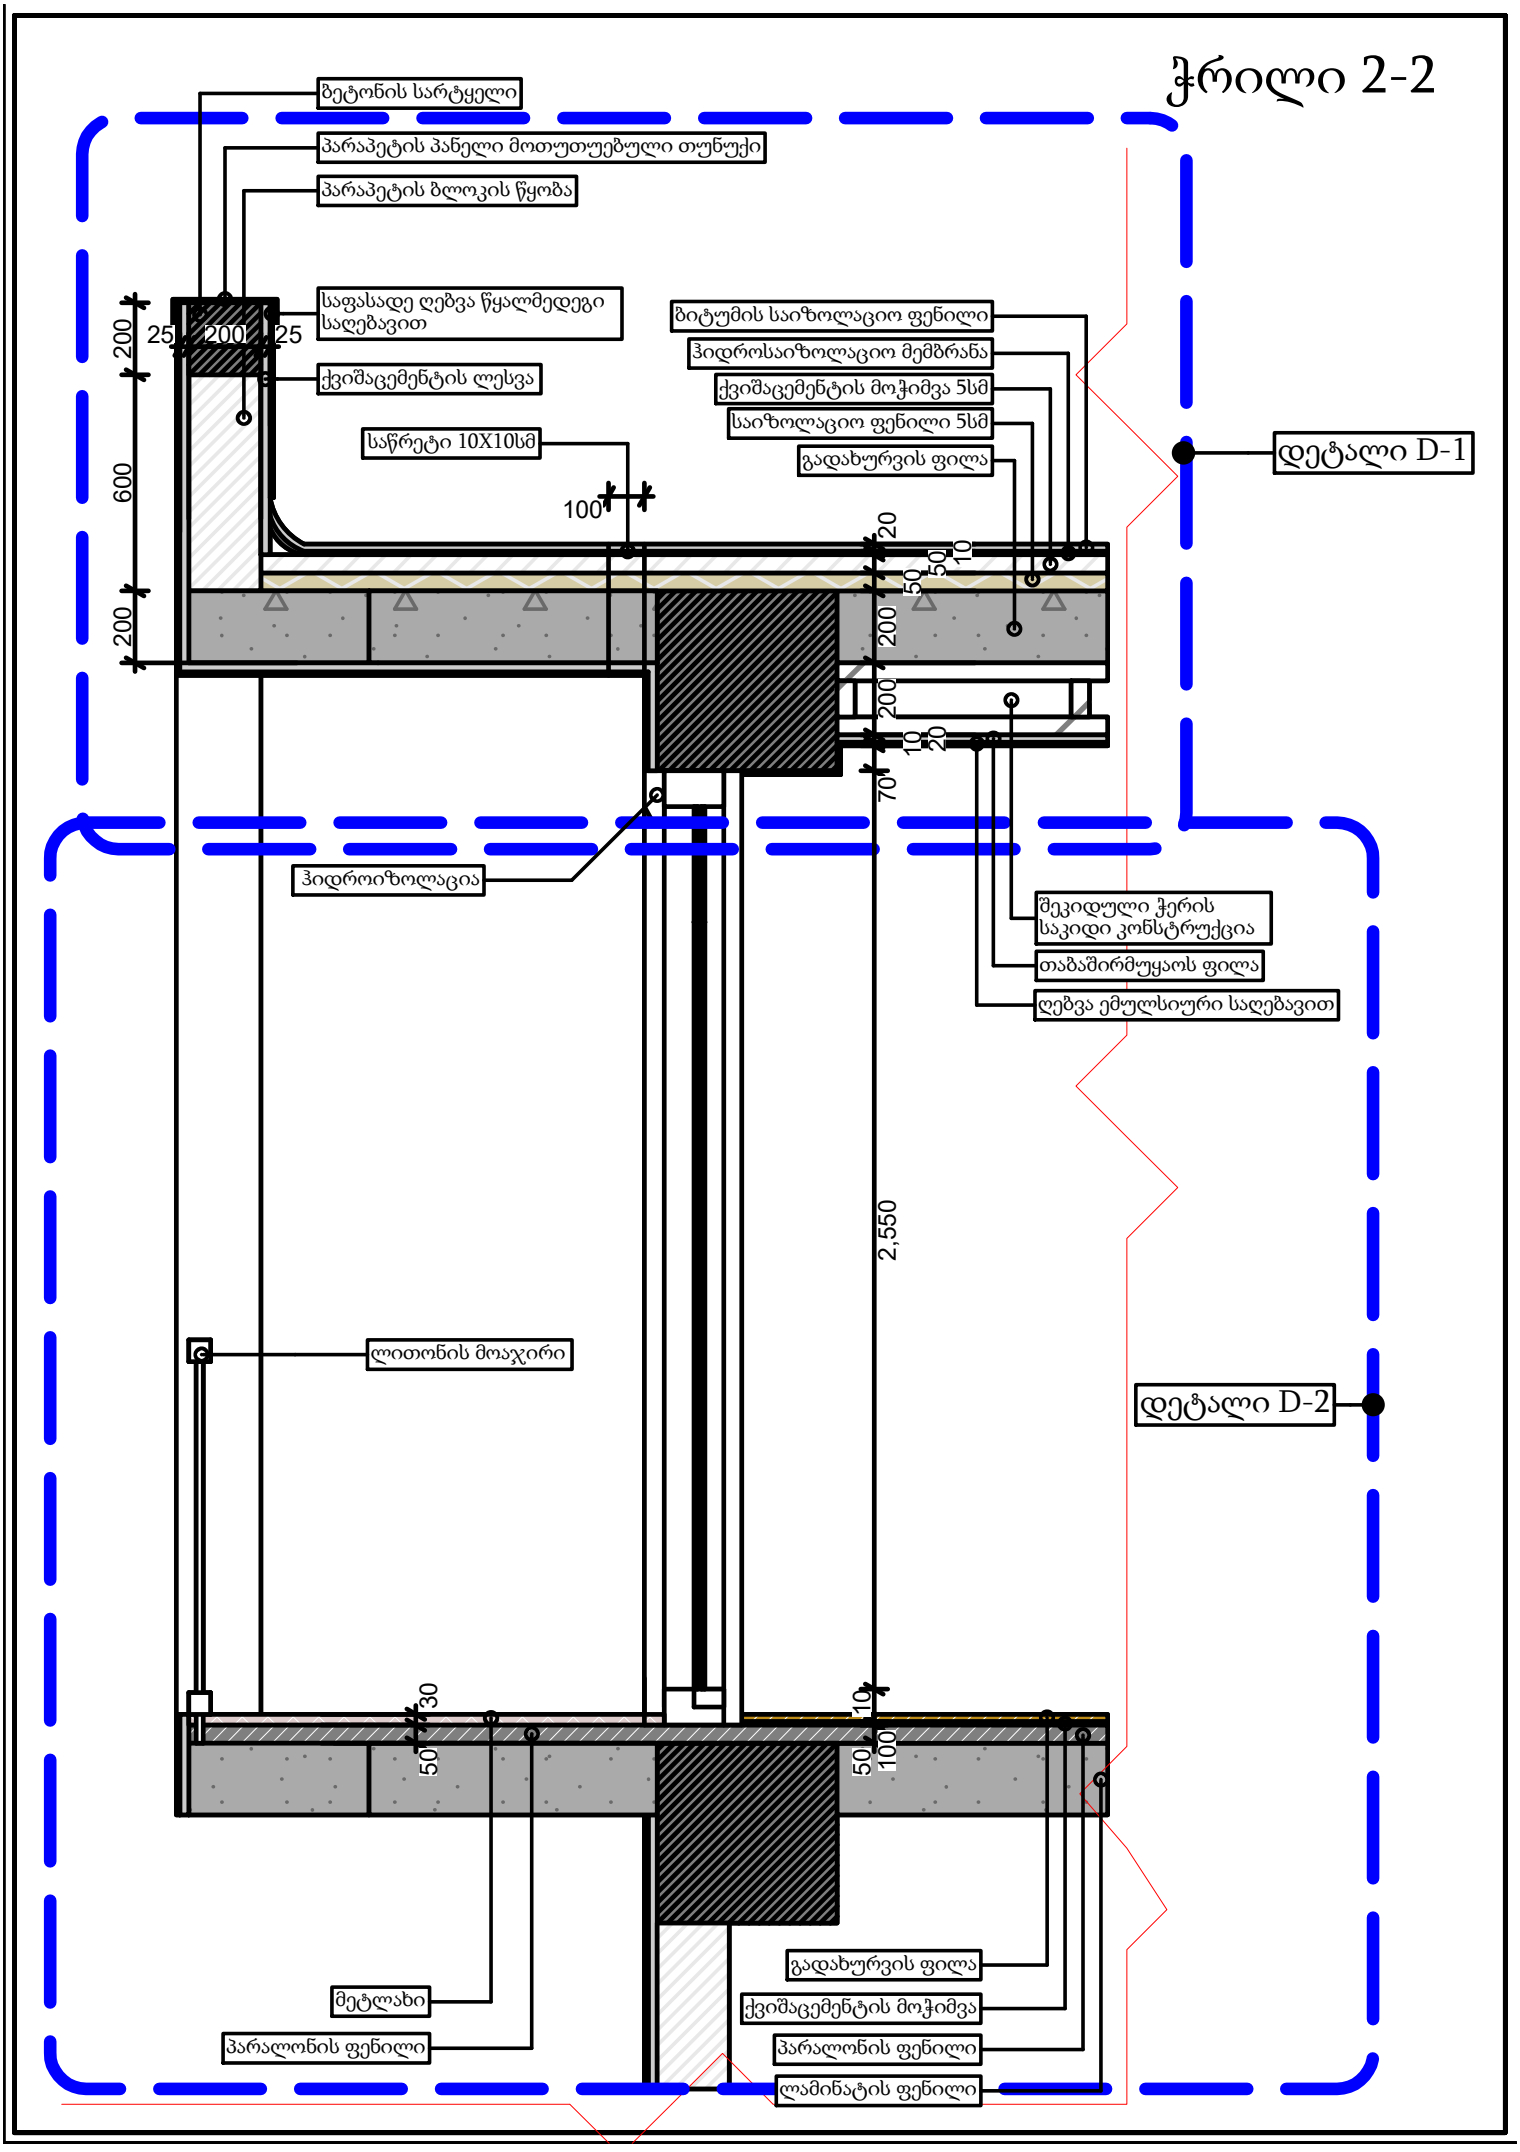
ბეტონის სარტყელი
პარაპეტის პანელი მოთუთუებული თუნუქი
პარაპეტის ბლოკის წყობა
საფასადე ღებვა წყალმედეგი საღებავით
ქვიშაცემენტის ლესვა
საწრეტი 10X10სმ
ბიტუმის საიზოლაციო ფენილი
ჰიდროსაიზოლაციო მემბრანა
ქვიშაცემენტის მოჭიმვა 5სმ
საიზოლაციო ფენილი 5სმ
გადახურვის ფილა
დეტალი D-1
ჰიდროიზოლაცია
შეკიდული ჭერის საკიდი კონსტრუქცია
თაბაშირმუყაოს ფილა
ღებვა ემულსიური საღებავით
ლითონის მოაჯირი
დეტალი D-2
მეტლახი
პარალონის ფენილი
გადახურვის ფილა
ქვიშაცემენტის მოჭიმვა
პარალონის ფენილი
ლამინატის ფენილი
25
200
25
200
600
200
100
20
50
10
200
200
10
20
70
2,550
30
50
10
50
100

ჭრილი 2-2
დეტალი D-1

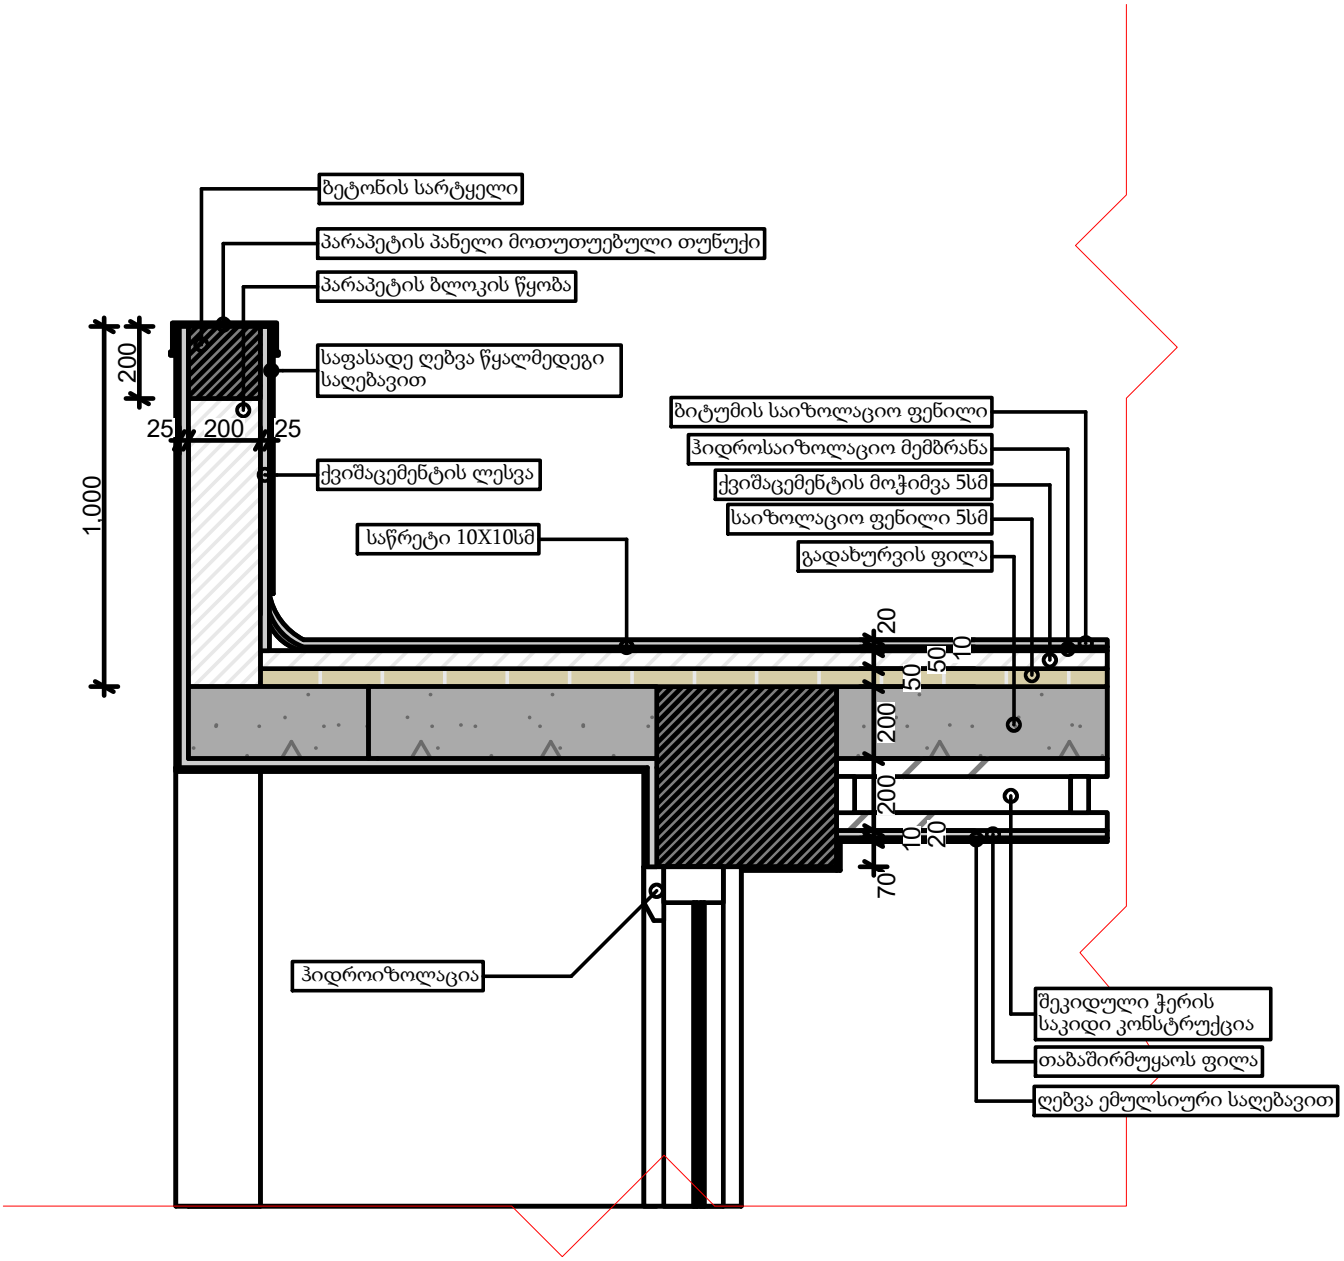

ჭრილი 2-2
დეტალი D-2

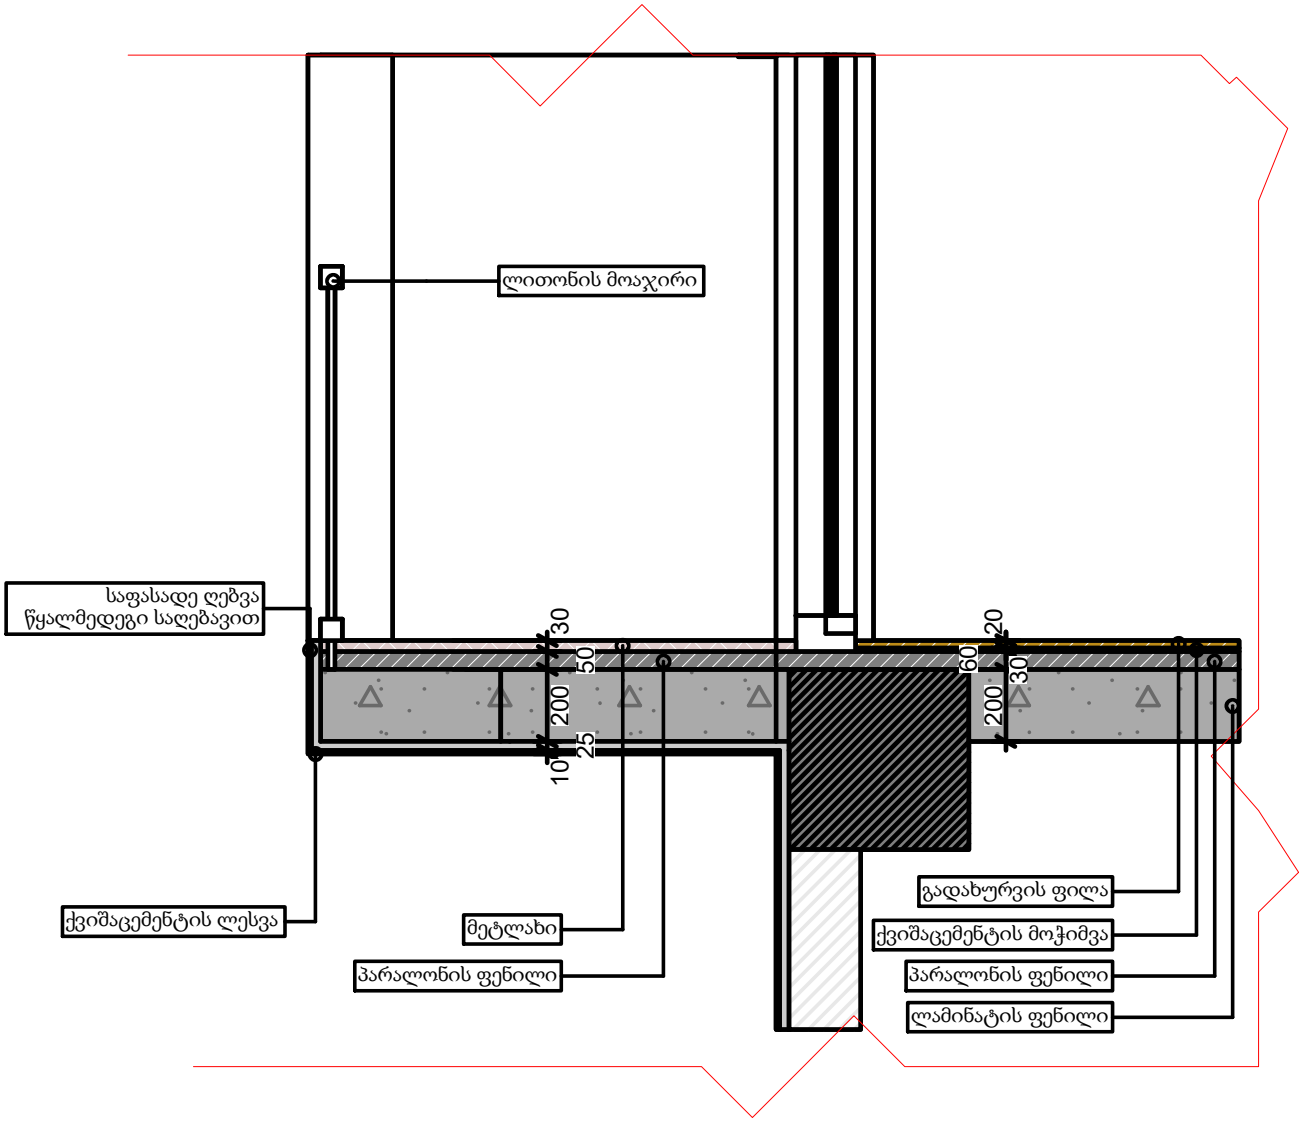

ვიზუალიზაცი 2

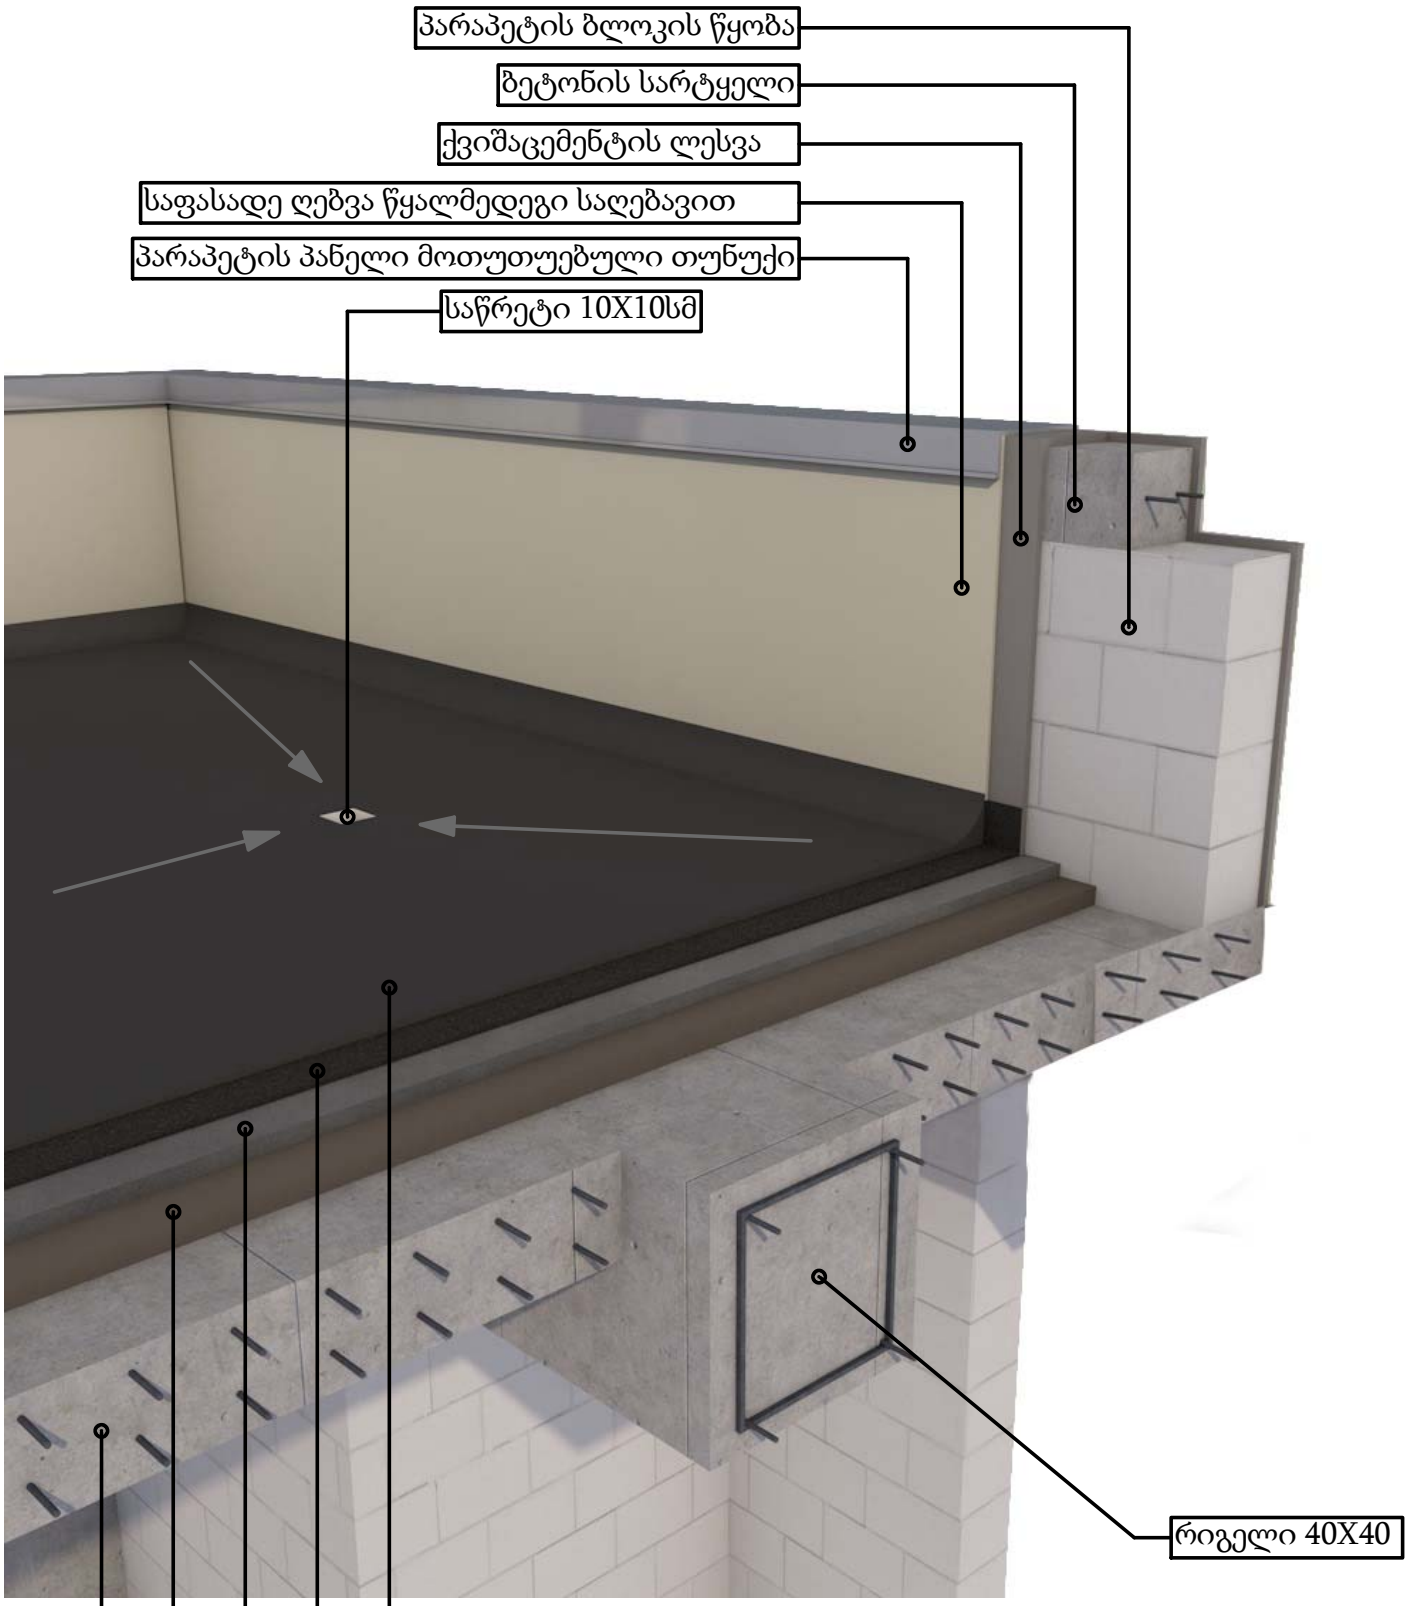

ჭრილი 3-3

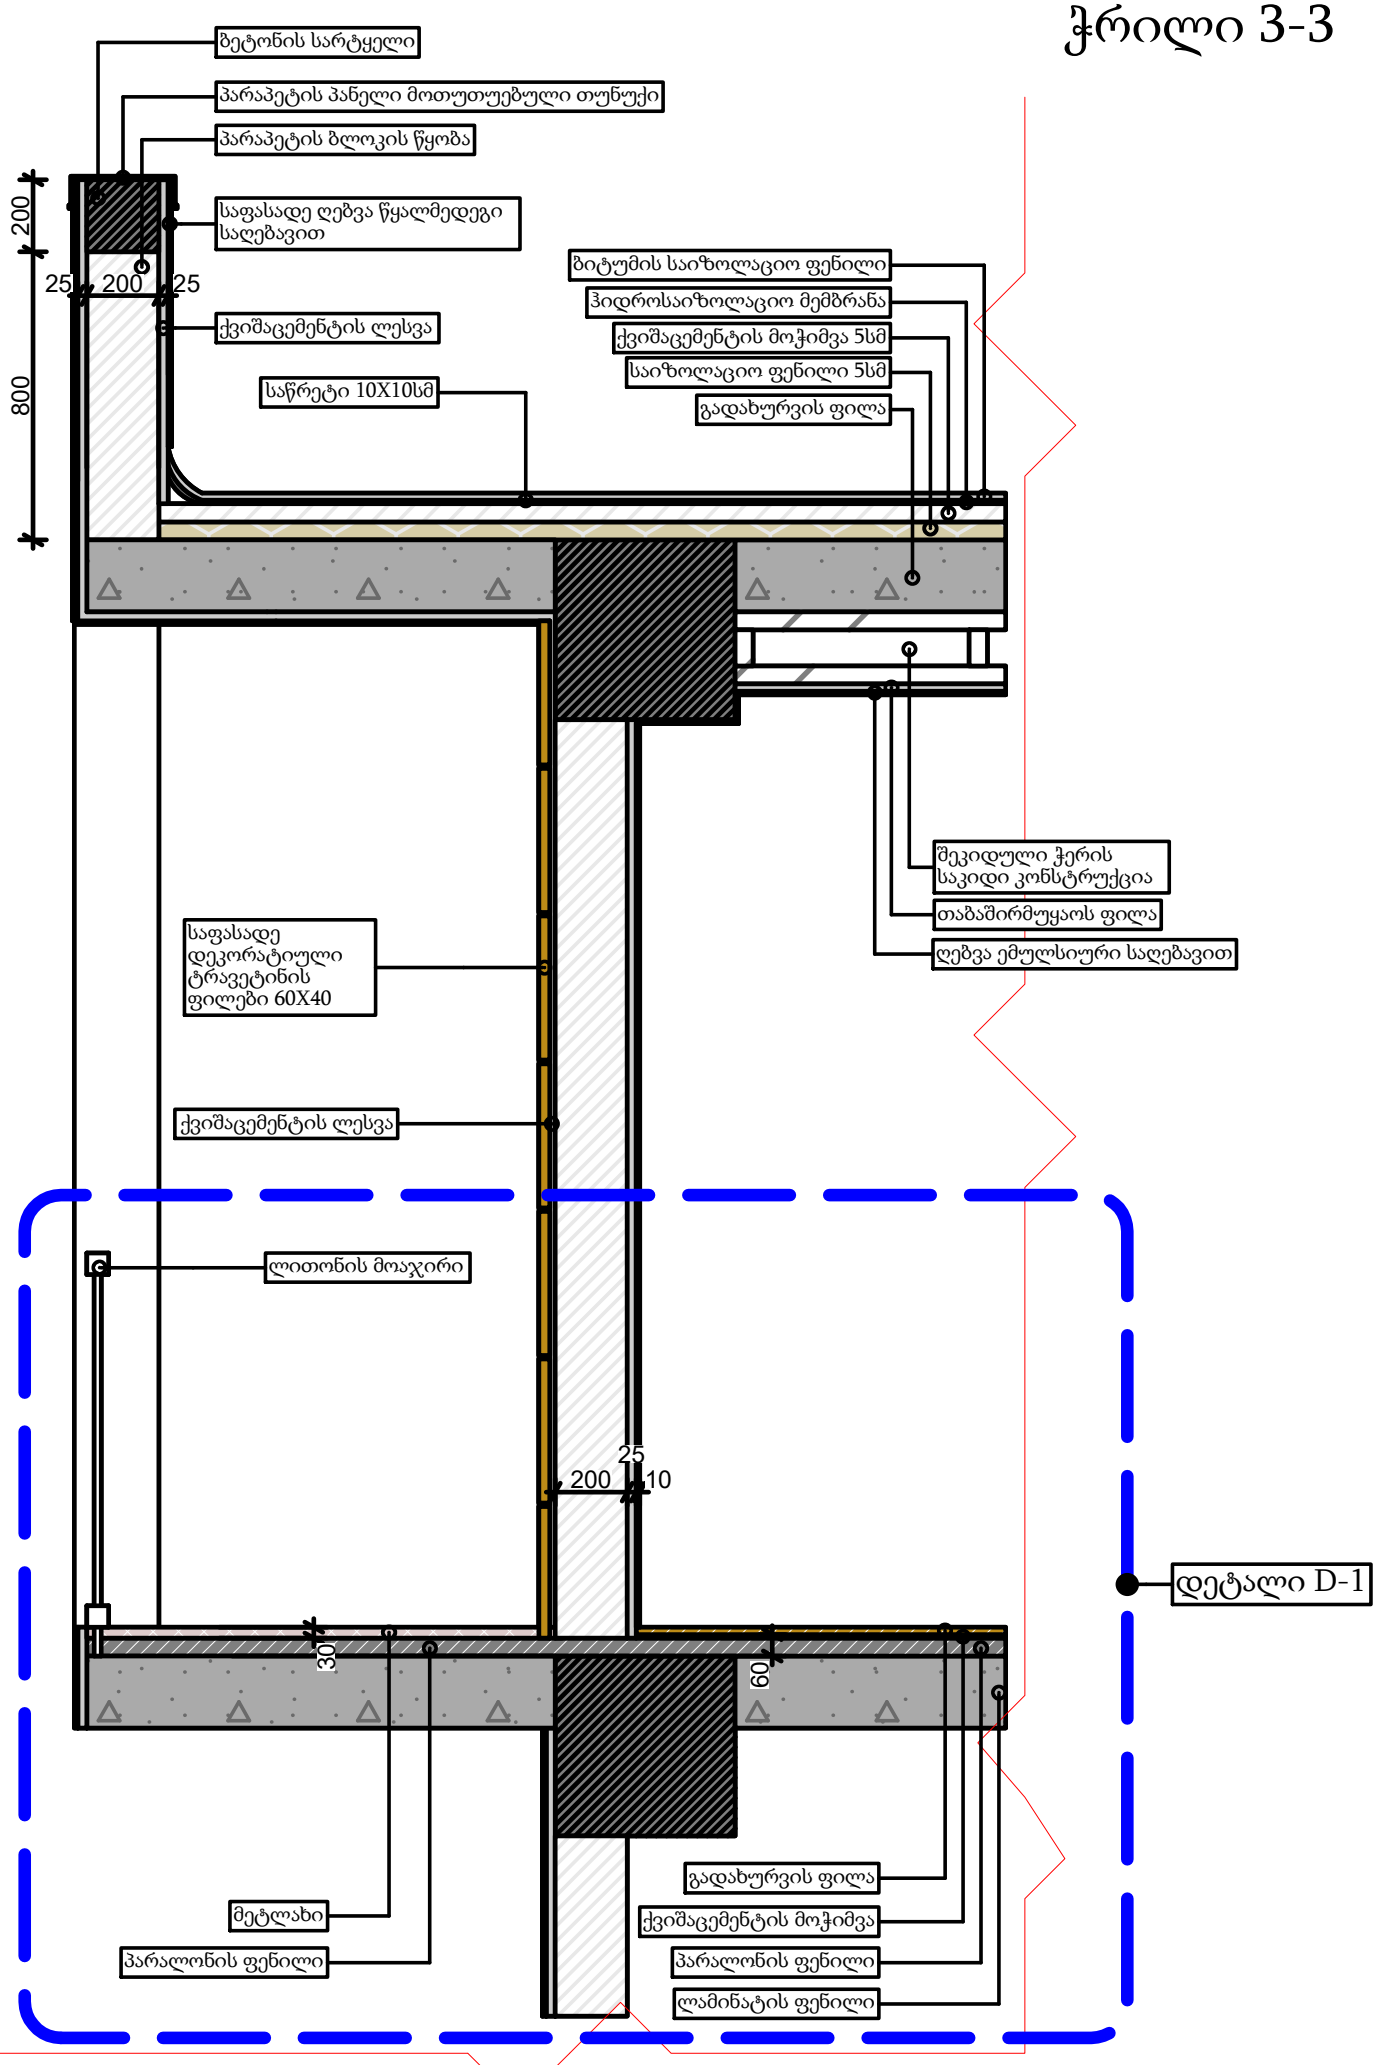
ბეტონის სარტყელი
პარაპეტის პანელი მოთუთუებული თუნუქი
პარაპეტის ბლოკის წყობა
საფასადე ღებვა წყალმედეგი საღებავით
200
25
200
25
800
ქვიშაცემენტის ლესვა
საწრეტი 10X10სმ
ბიტუმის საიზოლაციო ფენილი
ჰიდროსაიზოლაციო მემბრანა
ქვიშაცემენტის მოჭიმვა 5სმ
საიზოლაციო ფენილი 5სმ
გადახურვის ფილა
შეკიდული ჭერის საკიდი კონსტრუქცია
თაბაშირმუყაოს ფილა
ღებვა ემულსიური საღებავით
საფასადე დეკორატიული ტრავეტინის ფილები 60X40
ქვიშაცემენტის ლესვა
ლითონის მოაჯირი
25
200
10
დეტალი D-1
30
60
მეტლახი
პარალონის ფენილი
გადახურვის ფილა
ქვიშაცემენტის მოჭიმვა
პარალონის ფენილი
ლამინატის ფენილი

ჭრილი 3-3
დეტალი D-1

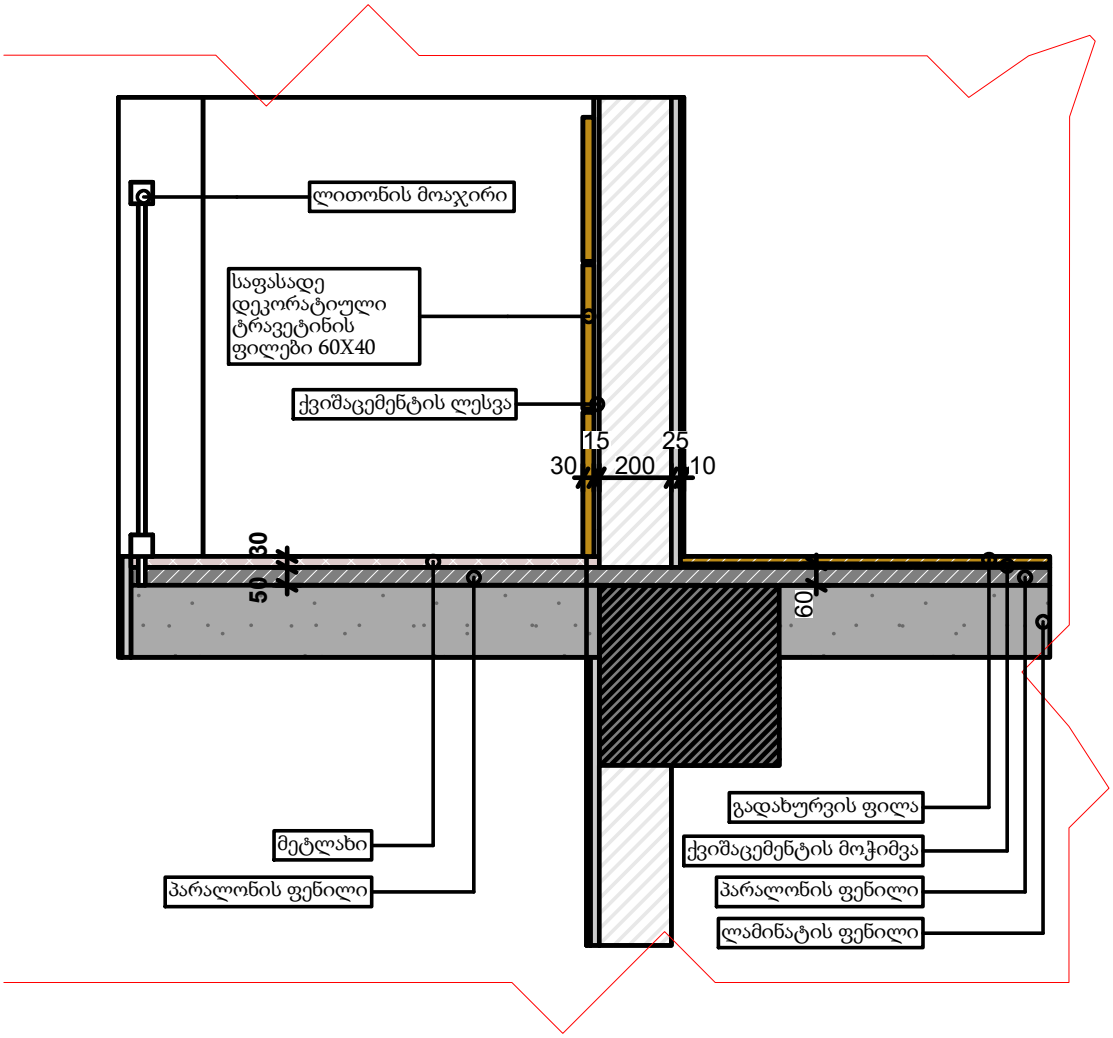

ვიზუალიზაცი 1

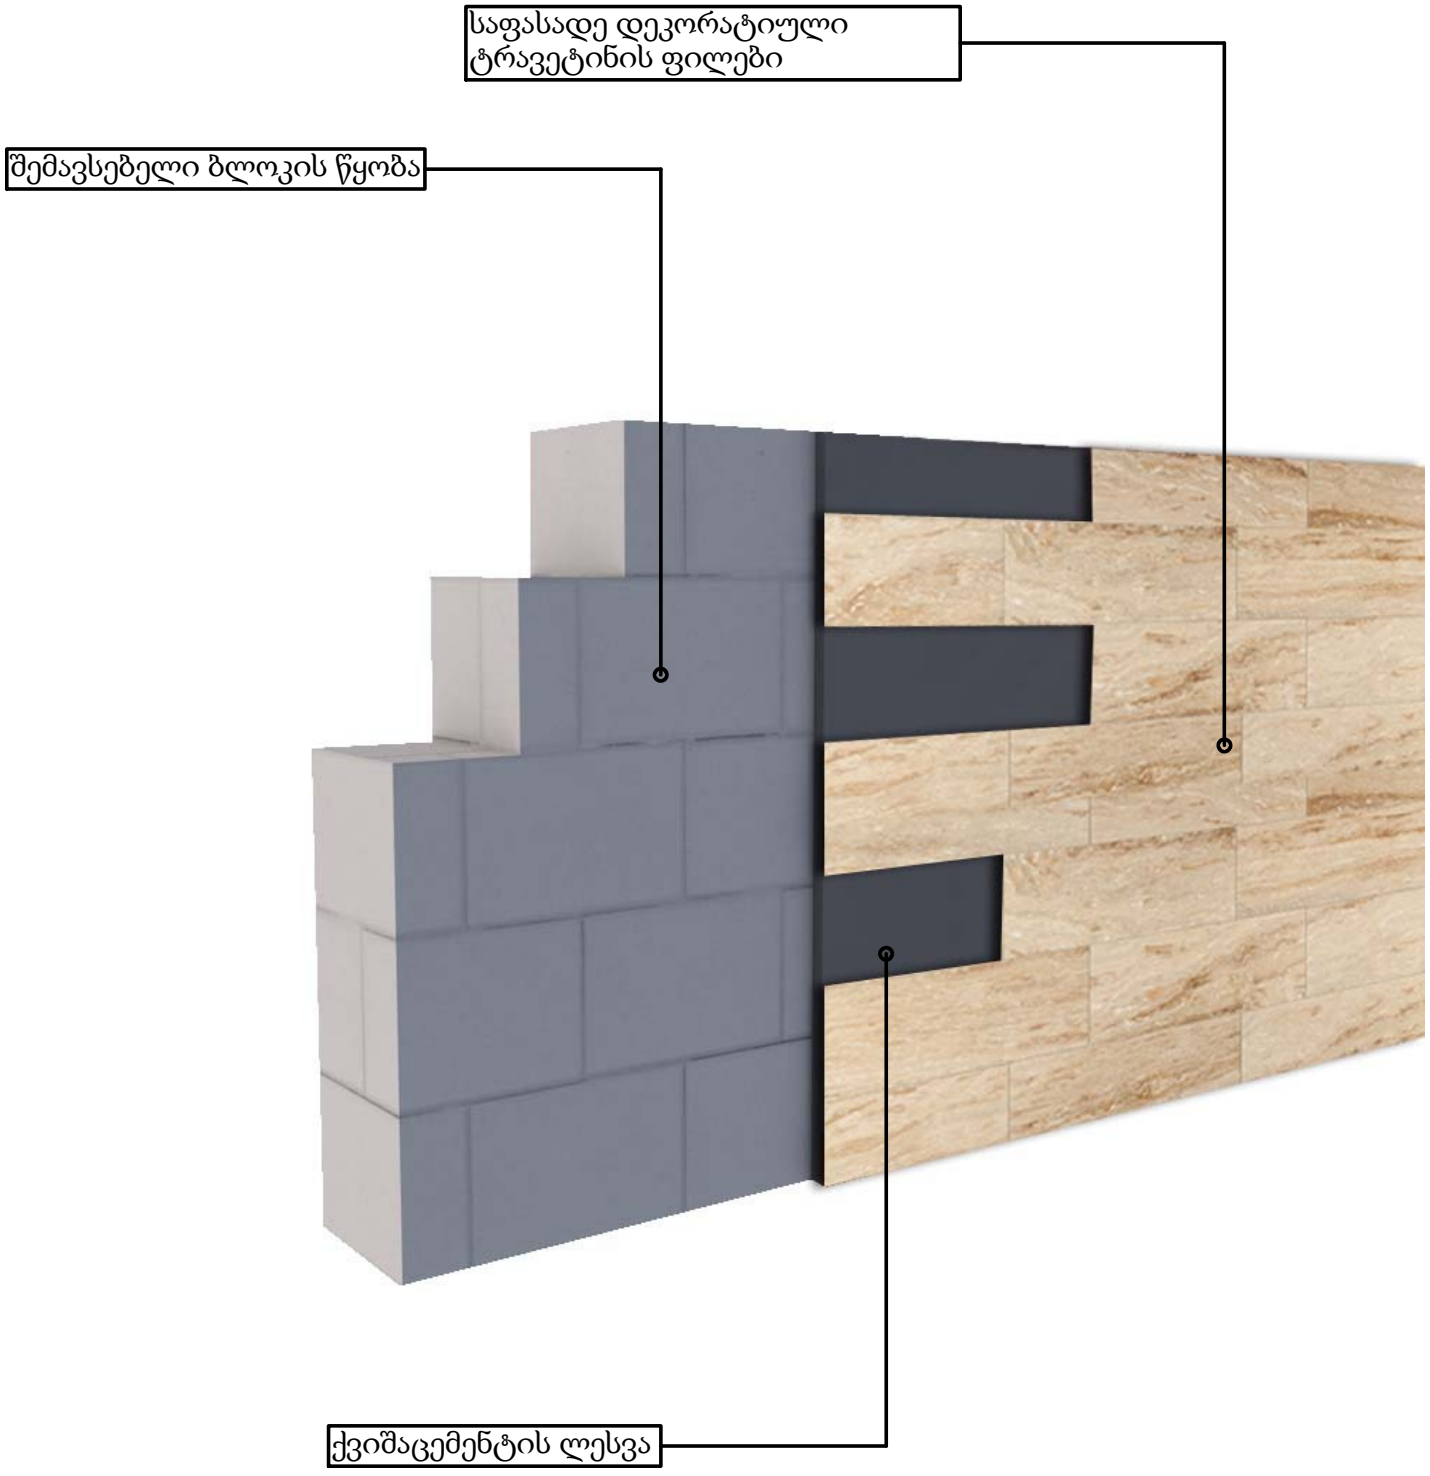

ვიზუალიზაცი 2

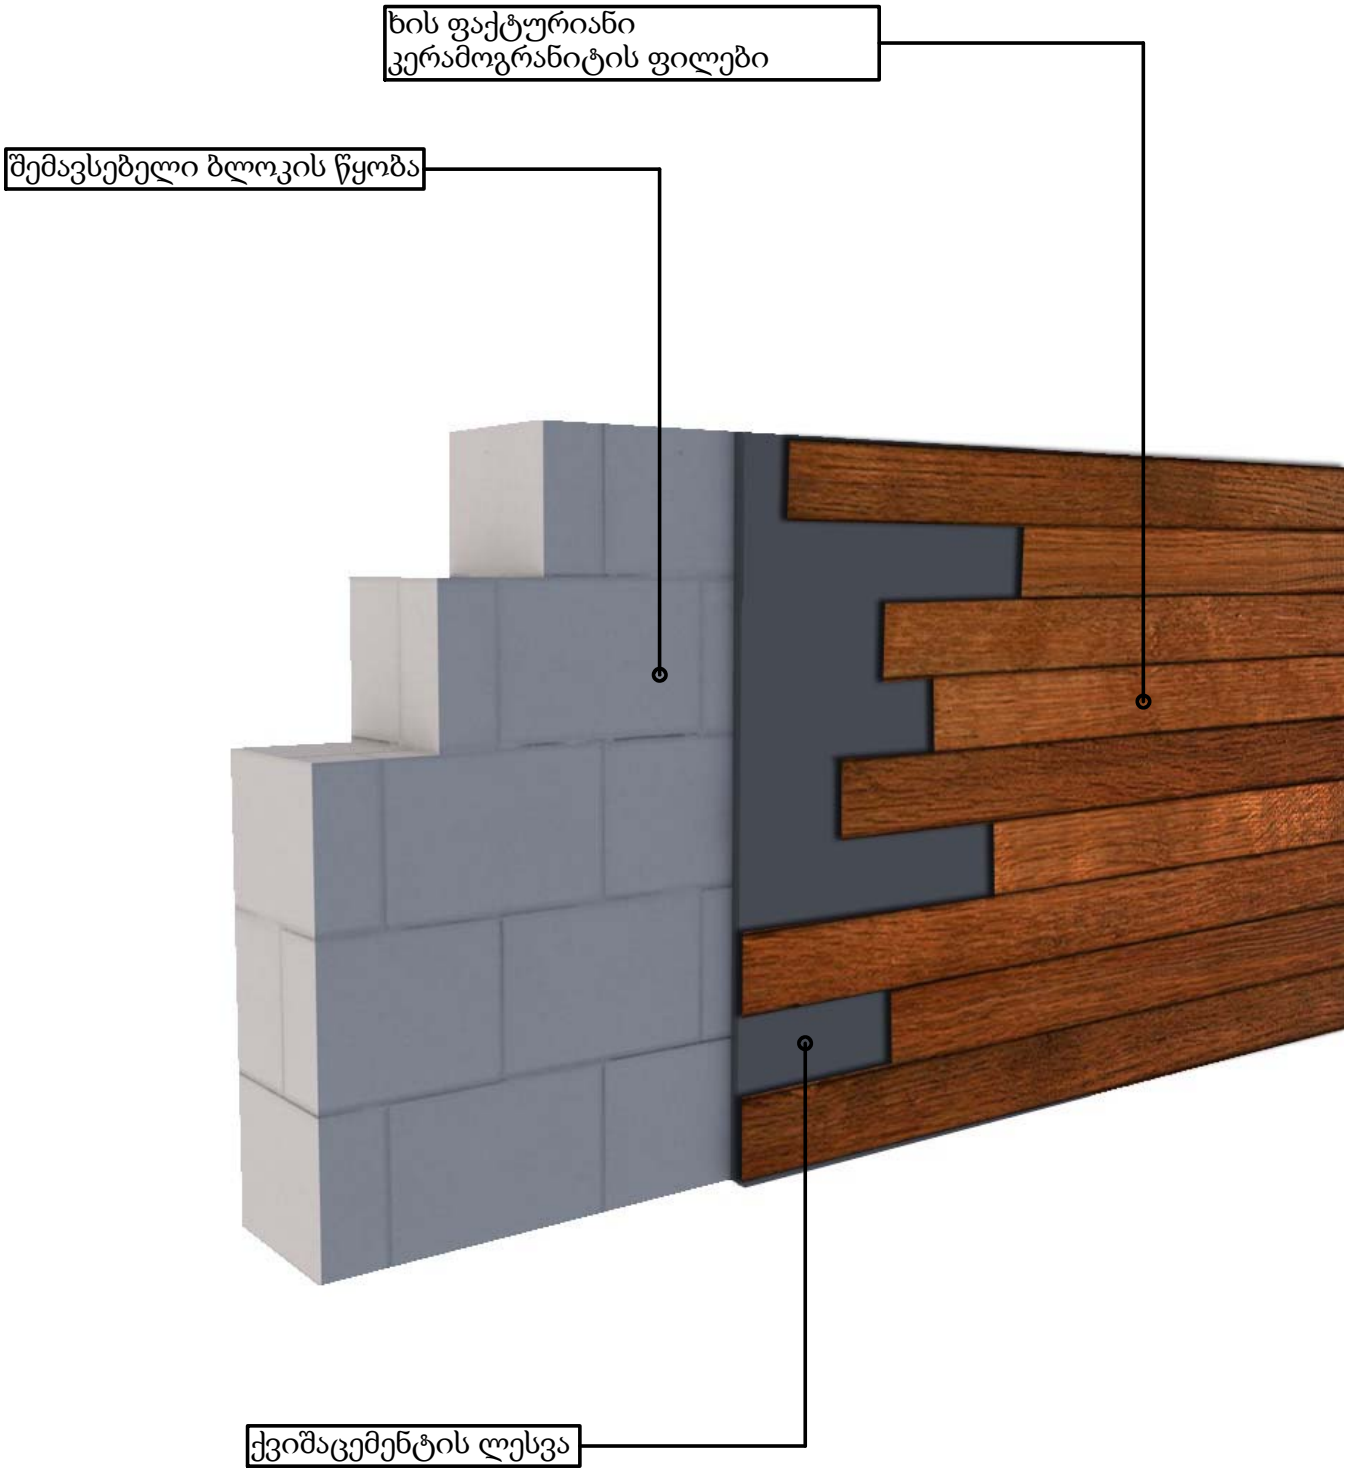

ვიზუალიზაცი 3

