
ფასადი ღერძებში 1 - 4.

მ. 1:100

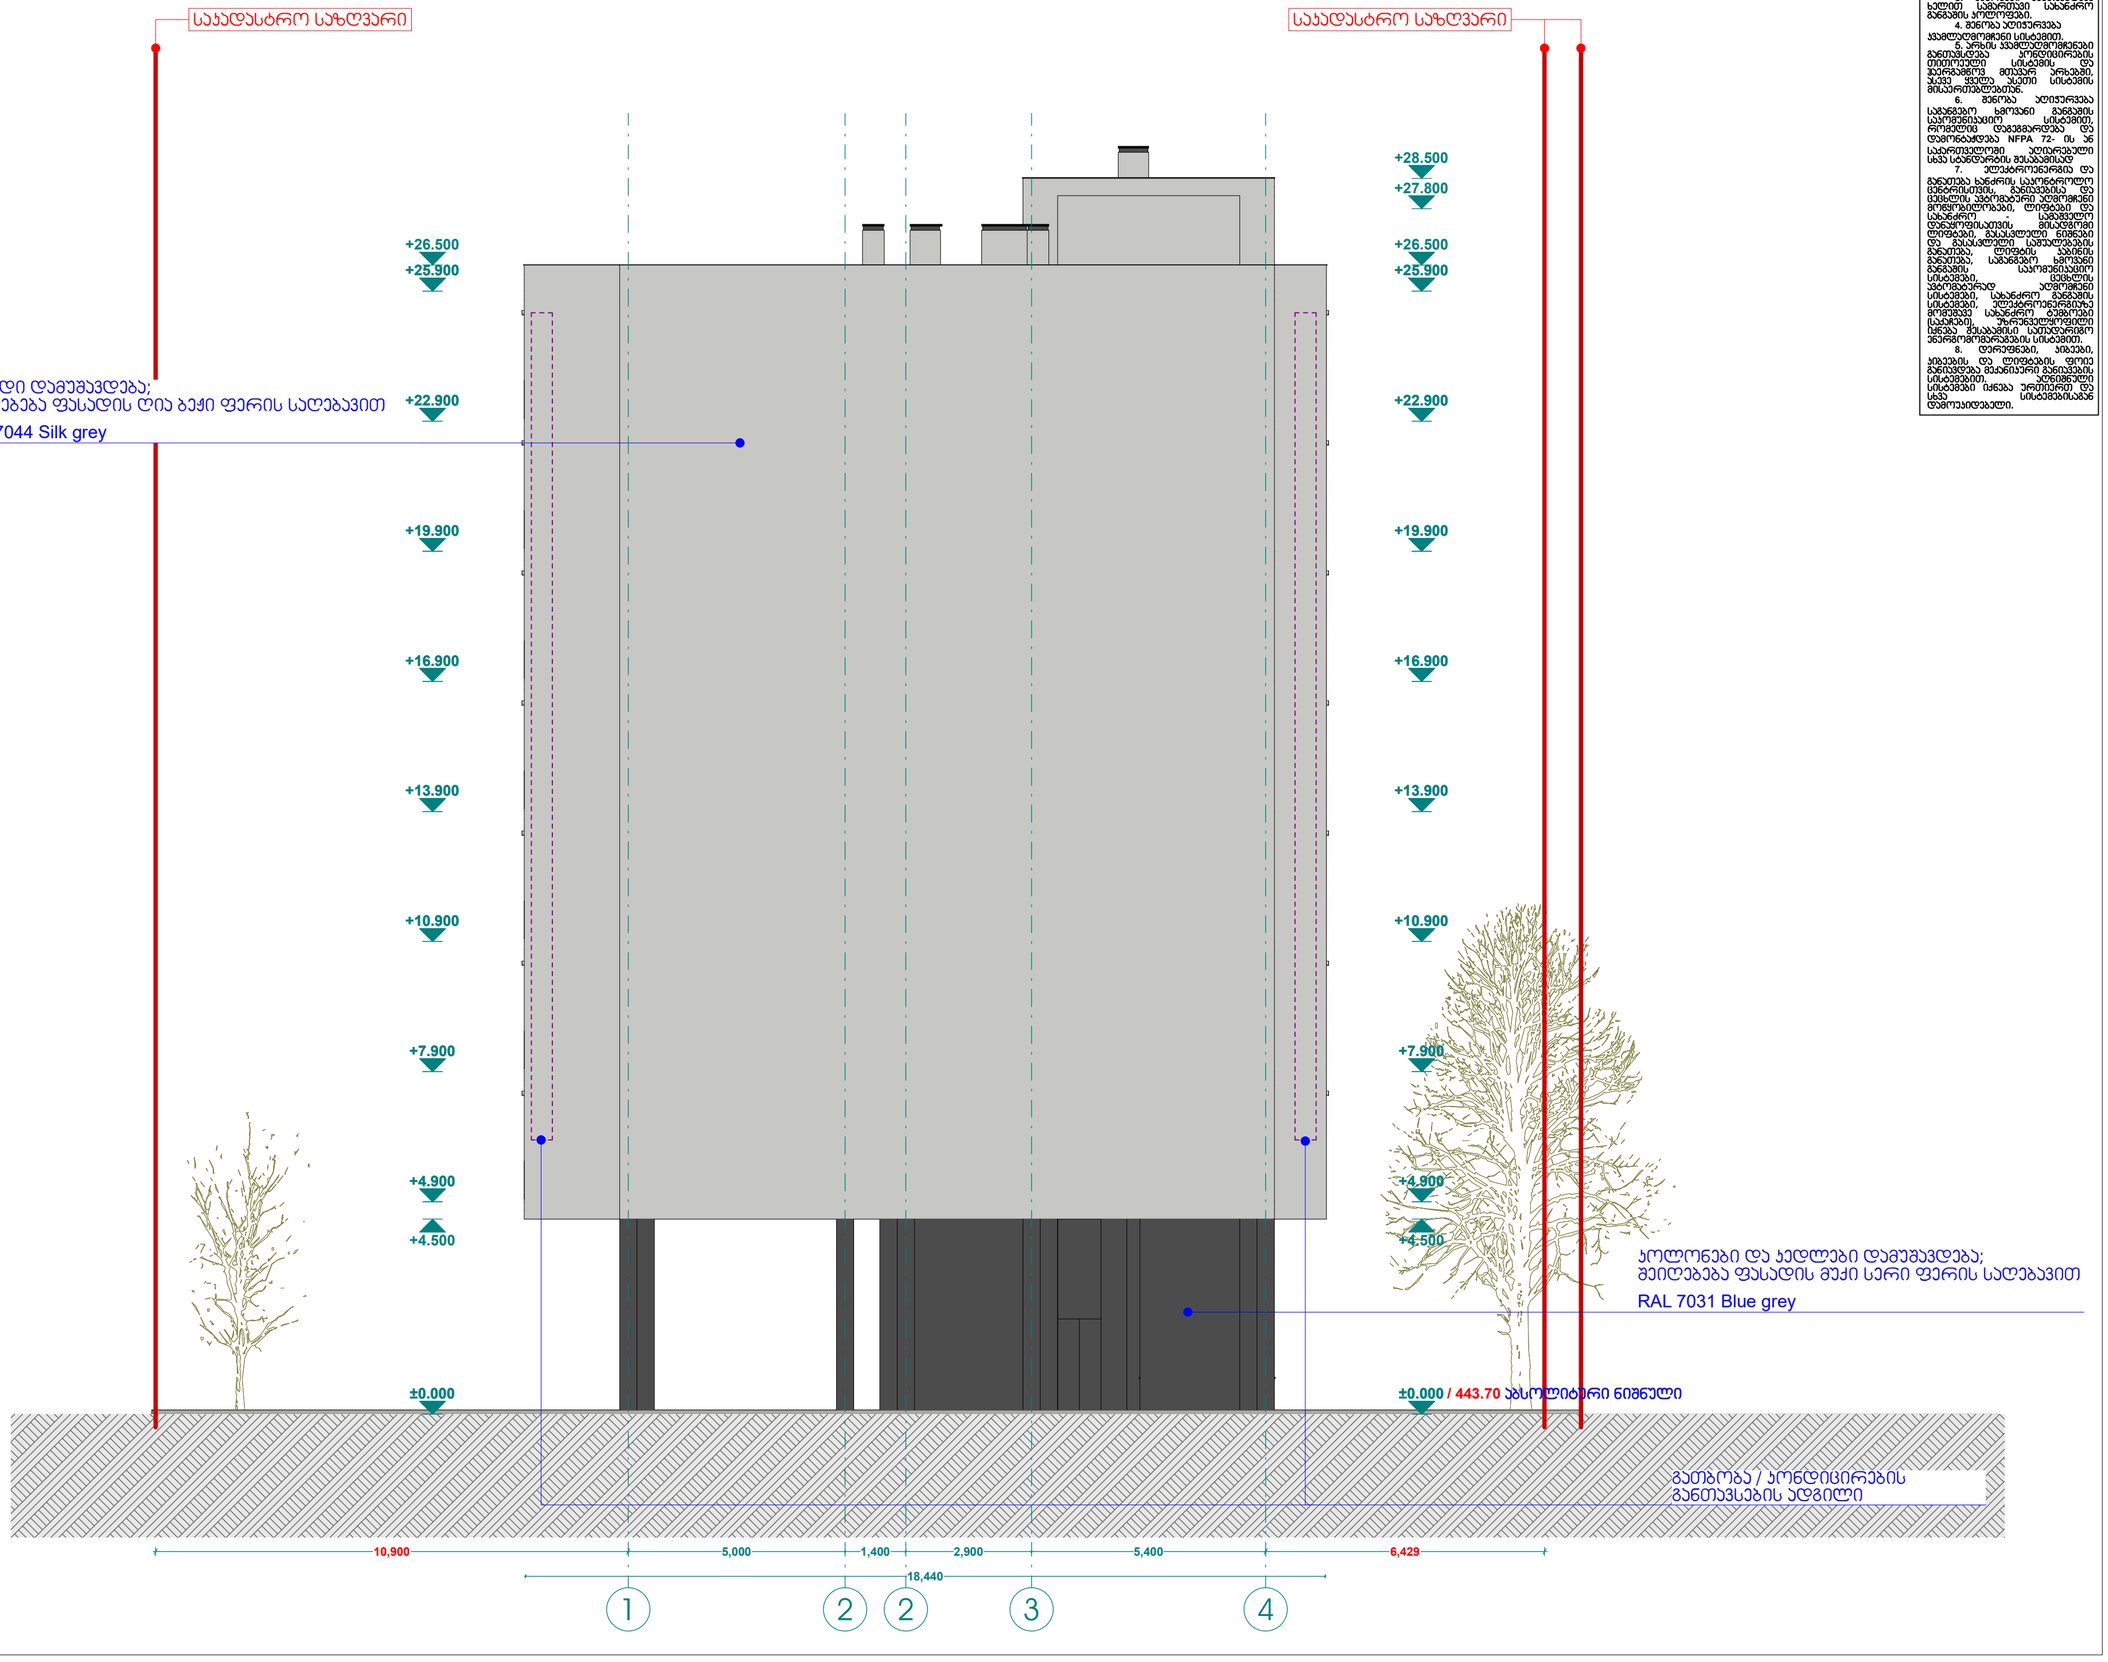

1. სახანძრო მილსადენები მონტაჟდება NFPA 14- ის და სპეციფიკაციების მოთხოვნების სხვა სტანდარტის შესაბამისად.
2. შენობა აღჭურვება ავტომატური სახანძრო განგაშის სისტემით.
3. შენობაში განთავსდება ხელით სამართავი სახანძრო განგაშის პოსტები.
4. შენობა აღიჭურვება ავტომატური ჩამქრობი სისტემით.
5. ყრილის ავტომატიზებული განთავსება სრულფასოვანი თბოიზოლაციის სისტემის და შეერთებული მთელის ერთად, ასევე ფილა ანკერის სისტემის მისაერთებლებით.
6. შენობა აღიჭურვება სპეციალური ხმოვანი განგაშის სისტემით, რომელიც დაგეგმარდება და დამონტაჟდება NFPA 72- ის და სპეციფიკაციების სხვა სტანდარტის შესაბამისად
7. ელექტროენერგია და განათება სანძრის სპეციალიზირებულ ტექნიკურებით, განათებისა და ცეცხლის ავტომატური აღმოჩენის მოწყობილობები, ტიხრები და სახანძრო სპეციფიკური დანიშნულების დაფარვა უნდა შეესაბამებოდეს მისაღებ ტიხრებს, მასალები და განათება, სპეციალური ხმოვანი განგაშის სისტემა, ცეცხლის ავტომატურად აღმოჩენის სისტემები, სახანძრო განგაშის სისტემები, ელექტროენერგიაზე მოწყობილი სახანძრო ბეჭდური (სპრინკლერი), უზრუნველყოფილი ცხრილი ელექტრონული სათანადო ენერგომომარაგების სისტემით.
8. ღერძები, პილები, ჯიხვები და ტიხრების, ფორი განთავსება მათანიური განთავსების სისტემებით. აღნიშნული სისტემები ცხრილი ენერგიული და სხვა სისტემებისაგან დამოუკიდებელი.

პიროგითი აღნიშვნები

- ღერძის ხაზი
- საყრდენსტრო საზღვარი
- ბრეკის ხაზი
- ბლოკის კედელი
- გაკონიერებული ბეტონის კედელი-სვეტი
- გაბიონა-კონდიციერების ადგილი
- მისაწვდომი სვლა გზა
- გასასვლელამდე მისადგომი მანძილი
- სტ-2 (ტ.ტ. 2) — დაკავებულობის ჯგუფი (ტექჯგუფი) / დაკავებულობის ხასიათი
- ს. №6 | 42.2 / 38.2 | 4.0 — საერთო ფართი / საზანზული ფართი
- ფართობი შიდა კონტურზე
- ბინის №
- ღიობი ფილაში
- კედლის ცეცხლმედეგობა (ერთსაათიანი)
- კედლის ცეცხლმედეგობა (ორსაათიანი)
- საცხოვრებელი დაკავებულობა
- სარკმანაზო
- ბრუნტი
- მწვანე საფარი
- ცხაურა ტიპის მოპირკეთება (გამჭოლი)
- სტრუქტურული ზედაპირის ნიშნული
- ჩრდილოეთის აღნიშვნა

	სიმბოლოს განმარტება
	სახანძრო მილსადენი
	სახანძრო მგზავრებისათვის ევაკირის სისტემა
	სახანძრო ხმოვანი განგაშის საკომუნიკაციო სისტემა
	ხელის ცეცხლმქრობი
	სახანძრო ავტომატური სპრინკლერის მეთოდ ავტომატიზებული მილსადენები - მწვანით
	ჯვარედინის ავტომატური ელმოქმედი
	ჯვარედინ მორეგებირე მექანიკური
	ავტომატები
	სახანძრო განგაშის ხელით სამართავი პოსტები
	გასასვლელი

შენიშვნა

1. შენობის მოცულობითი კონტროლისა, რომელიც ფორმირება და კონსტრუქციის შემოსაზღვრის შემთხვევა გაბარიტებში და პირველის ელექტრონული კონსტრუქციის მოცულობები საერთაშორისო
2. პროექტში ნაგულისხმევი რეალიების კონსტრუქციაა შემოსაზღვრა შეთანხმების მიხედვით
3. შენობის გარე და შიდა კედლის საიზოლაციო ფორმირება შემოსაზღვრა შეთანხმების
4. შიდაკედლის კაბინა და სხვა ღიობების მოპირკეთება ფასადების მიხედვით შეთანხმება და ფორმირება ფორმ სპეციალისა. შესაბამისად შემოსაზღვრა შეთანხმების პროექტირების სისტემ.

შ.პ.ს. "ბმმ" ID 405238452		
თანამდებობა	გვარი	ხელმოწერა
დირექტორი	მ. ქვრივიშვილი	
არქიტექტორი	ვ. ქორქიაკაშვილი	
დაამუშავა	ვ. ქორქიაკაშვილი	


დამკვეთი:	
პროექტის სახელწოდება:	მრავალბინიანი საცხოვრებელი სახლი
მისამართი:	ქ. თბილისი, დიღომი ს/კ 01.72.14.014.099

მასშტაბი	ნახაზის დასახელება
1:100	ფასადი ღერძებში 1 - 4

სტადია	თარიღი	ფორმატი
არქ. ნაწილი	28/05/2018	A2

ხელშეკრულება №

ფასადის ჩრდილოეთი 4 - 1.
მ. 1:100

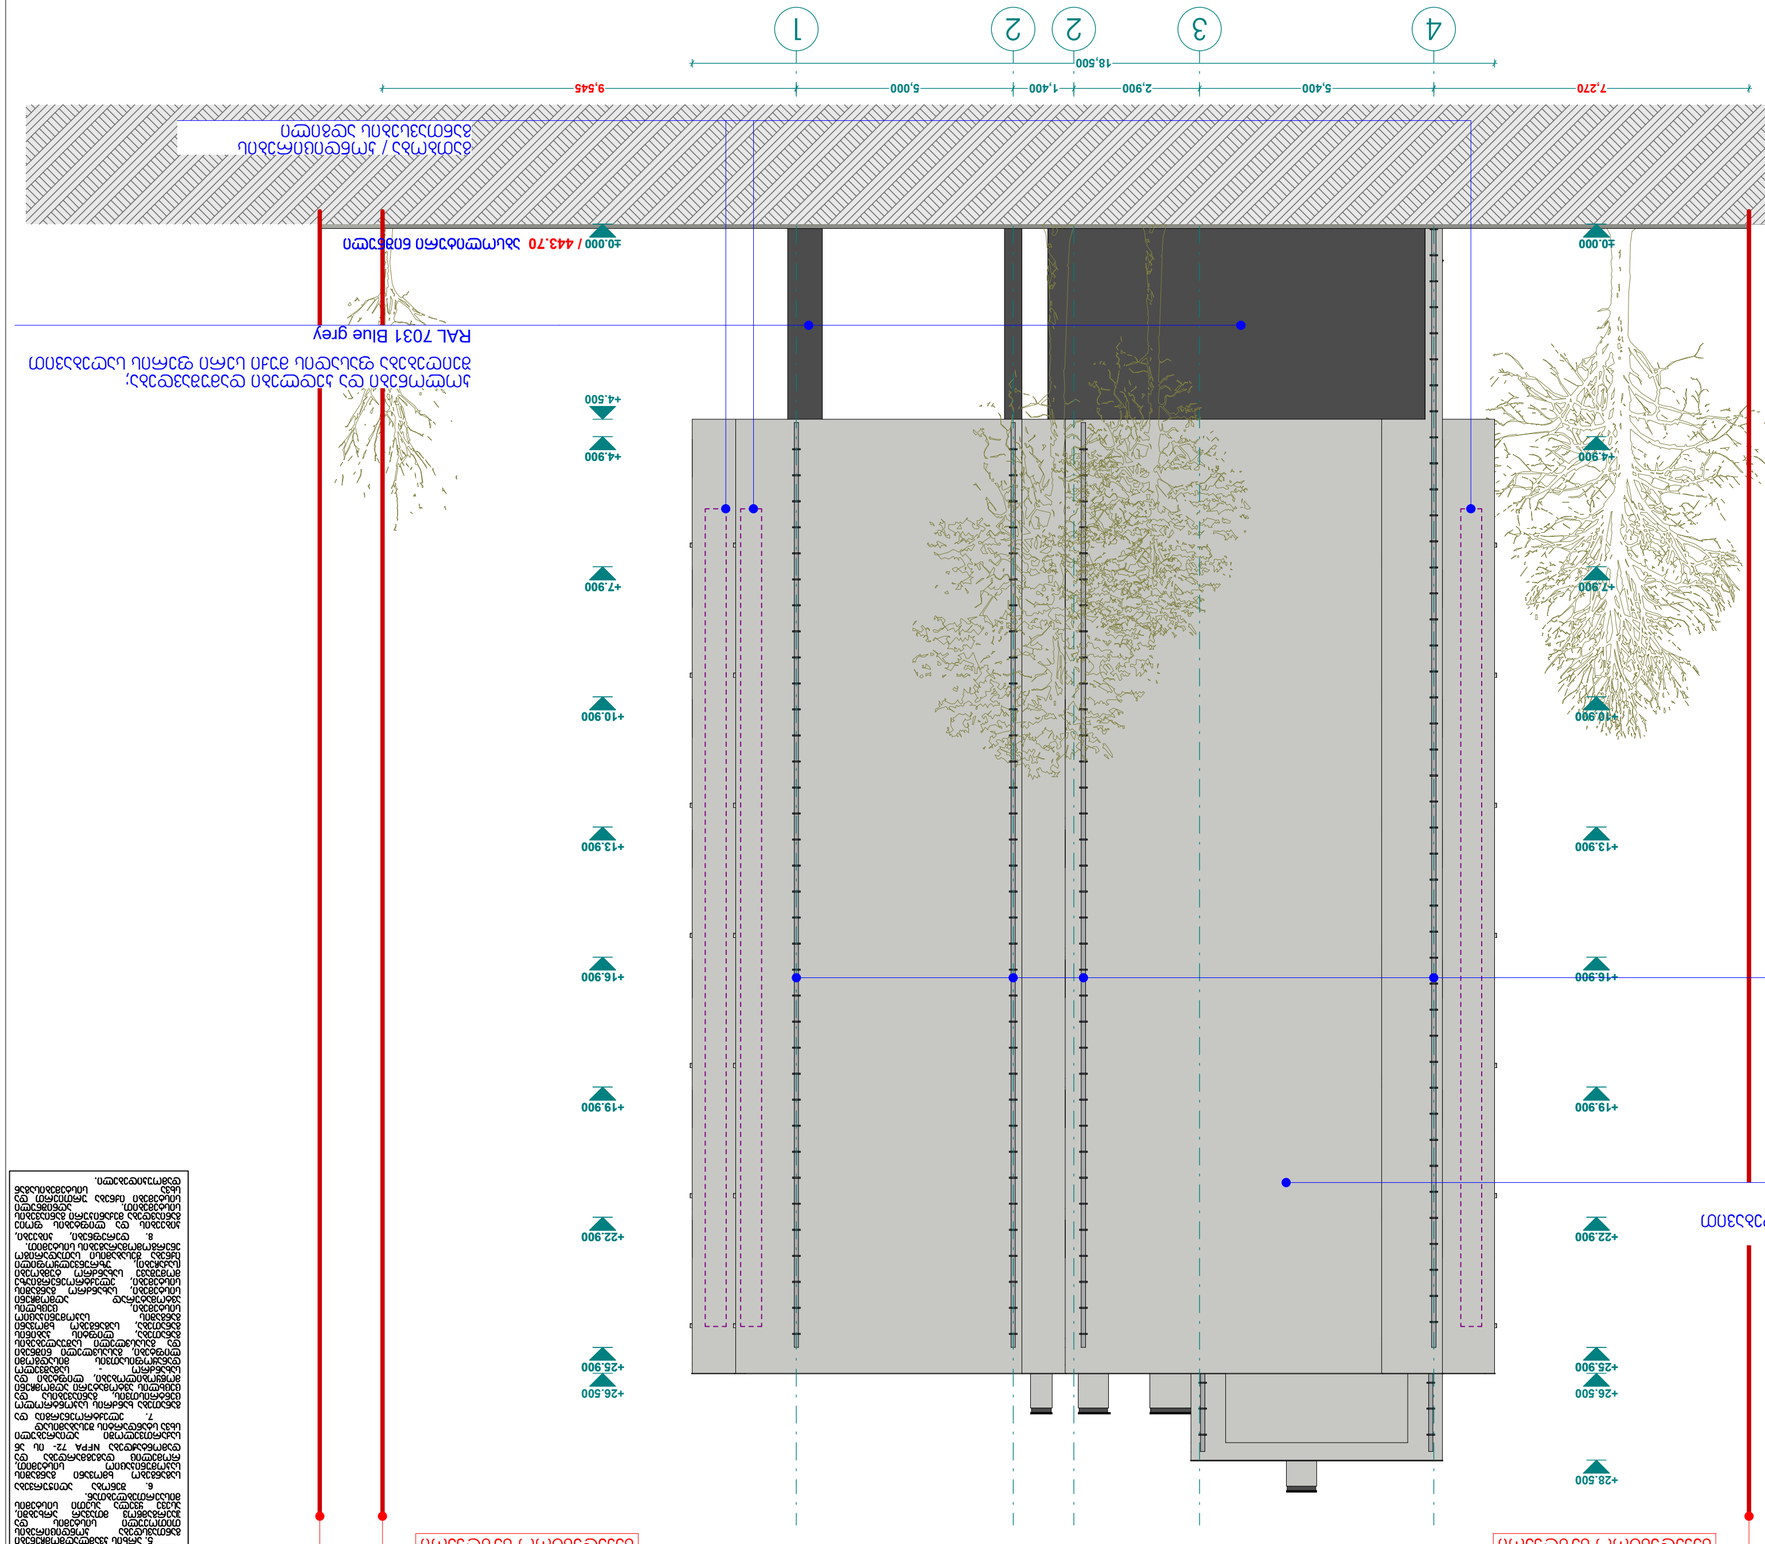

პროექტის ავტორი	შპს „ბიზნეს ჯგუფი“
პროექტის დასახელება	ქ. თბილისი, ვაკის რაიონი, ი. ჭავჭავაძის გამზ. №53
ნახაზის დასახელება	ფასადის ჩრდილოეთი 4 - 1.
ნახაზის მასშტაბი	1:100
ნახაზის ნომერი	A2
ნახაზის თარიღი	28/05/2018
ნახაზის №ის	1

პროექტის №:	
პროექტის ხელმძღვანელი:	
პროექტის ხელმძღვანელის ხელმოწერა	
პროექტის ავტორი:	ი. ლომსაძე, ლიცენზია №: 01721401499
პროექტის ავტორის ხელმოწერა	

ფასადის მასალა	ალუმინის ფანჯრების ბლოკი
ფასადის ფერი	RAL 7031 Blue grey
ფასადის მასალა	ალუმინის ფანჯრების ბლოკი
ფასადის ფერი	RAL 7044 Silk grey
ფასადის მასალა	ალუმინის ფანჯრების ბლოკი
ფასადის ფერი	RAL 7047 Telegrey 4

ფასადის ფერების ცხრილი

ფასადის ფერების ცხრილი

ფასადის ფერების ცხრილი

ფასადი ღერძებში ა - ზ.

მ. 1:100



1. სახანძრო მილსადენები განთავსდება NFPA 14- ის და სპეციფიკაციით გათვალისწინებული სხვა სტანდარტის მოთხოვნის შესაბამისად.
2. მილის ალეთვრება ავტომატური სახანძრო განგაშის სისტემით.
3. მილებში განთავსდება ხელით სამართავი სახანძრო განგაშის ორლოკები.
4. მილის ალეთვრება ავტომატიკით სისტემით.
5. არხის ავტომატიკით სისტემები განთავსდება სრულფასოვანად თითოეული სისტემის და ქვესისტემის მუშაობ პრინციპის, აგრეთვე ალეთვრების მისაერთებლებით.
6. მილის ალეთვრება სპრინკლერო ხუროები განგაშის სისტემით, რომელიც დაგემარება და დამონტაჟდება NFPA 72- ის და სპეციფიკაციით გათვალისწინებული სხვა სტანდარტის შესაბამისად
7. ელექტრონიკრომი და განგაშის სპეციალური ელექტრომით, განთავსება და ცენტრის ავტომატური ალეთვრების მოწყობილობები, ტიპიური და სახანძრო - სამეთვალყურეო დანიშნულების ელემენტები, გასაწყვეტი ნომერი და გასასვლელი სიმულაციის განათება, სპეციალური ხუროები მეგანძის, საკომუნიკაციო სისტემის ელემენტები ავტომატური ალეთვრების სისტემები, სახანძრო განგაშის ალეთვრების, ელექტროენერგიაზე მომხმარებლების სახანძრო გეგმებები (სქემები), უწყვეტელმოძრავი ხაზის მესაკაბინე საკომუნიკაციო ქვერმომხმარებლების სისტემით.
8. დეროები, კიბეები, ჯიხვები და ტიპიური ფრაგმენტის განთავსება მეანიური განთავსების სისტემებით. ალეთვრების სისტემით, ცხაურა ალეთვრა ელექტრო და სხვა სისტემებისაგან დამოუკიდებელი.

პირობითი აღნიშვნები

- ღერძის ხაზი
- საჯდასტრო საზღვარი
- ბრილის ხაზი
- ბლოკის კედელი
- მაკონტრასტებული მეტონის კედელი-სვეტი
- გათბობა-კონდიციონერების ადგილი
- მისაწვდომი სვლა გზა
- გასასვლელამდე მისადგომი მანძილი
- სც-2 — ფასადებულობის ჯგუფი (ძველებური)
- ფ.ფ. 2 — ფასადებულობის ტიპი
- ბ. №6 42.2 — სართული ფართი
- 38.2 4.0 — საზოგადო ფართი
- ფართობი შიდა კონტურზე
- ბინის №
- ღიობი ფილაში
- კედლის ცეცხლმედეგობა (ერთსაათიანი)
- კედლის ცეცხლმედეგობა (ორსაათიანი)
- საცხოვრებელი ფასადებულობა
- სარკმანაზე
- ბრუნტი
- მწვანე სანარი
- ცხაურა ტიპის მოპირკეთება (ბამბოლი)
- სტრუქტურული ზედაპირის ნიშნული
- ჩრდილოეთის აღნიშვნა

	სმენოლის სახელფოდება
	სახანძრო მილსადენი
	სახანძრო განგაშიანობასთან კავშირის სისტემა
	სახანძრო ხუროები განგაშის საკომუნიკაციო სისტემა
	ხელის ცეცხლმქრობი
	სახანძრო-საკომუნიკაციო სისტემის მეთვალყურეობის მოწყობილობები - მოძრავი
	ავტომატიკის ალეთვრების ელემენტი
	ავტომატიკის მოწყობილობები
	სახანძრო განგაშის ხელით სამართავი პოლოლოგი
	გასასვლელი

შენიშვნა

1. შენობის მოცულობითი კოლიზიების, რომელიმეს რაოდენობა და კოორდინაცია შეთანხმება შენობის მშენებლობის და მოსახლის მიერ ცალკეული კონსტრუქციების მოწოდების სპეციფიკაციაზე
2. პროექტში ნაჩვენები რეზერვების კონფიგურაცია შეიძლება შეთანხმების მიხედვით
3. შენობის გარე და შიდა კიბის საფეხურების რაოდენობა შეიძლება შეიცვალოს
4. მოძრავების კარის და ხის ღიობების მოხარისხი შეიძლება მიეკუთვნება და რეკონსტრუქცია შეიძლება იყოს სპეციალისტის შეხედულებით შეიძლება შეიცვალოს პროექტის სრული.

შ.პ.ს. "ბამ" ID 405238452		
თანამდებობა	გვარი	ხელმოწერა
დირექტორი	მ. ქრთვიშვილი	
არქიტექტორი	ვ. ქორქიაშვილი	
დაამუშავა	ვ. ქორქიაშვილი	

დამკვეთი:

პროექტის სახელწოდება:
მრავალბინიანი საცხოვრებელი სახლი

მისამართი:
ქ. თბილისი, დიღომი
ს/კ 01.72.14.014.099

მასშტაბი	ნახაზის დასახელება
1:100	ფასადი ღერძებში ა - ზ

სტადია	თარიღი	ფორმატი
არქ. ნაწილი	28/05/2018	A2


ხელშეკრულება №

ფასადის ელევაცია ზ - ა.


მასშტაბი 1:100


ა
ბ
გ
დ
ე
ვ
ზ
7.255
3.600
2.200
6.000
6.400
5.800
591
25.400
±0.000
/ 443.70 სახურავის ნიშნული
+4.500
+4.900
+7.900
+10.900
+13.900
+16.900
+19.900
+22.900
+25.500
+25.900
+27.300
+28.500
ალუმინის ფანჯრის ბლოკი
RAL 7031 Blue grey
ალუმინის ფანჯრის ბლოკი
RAL 7044 Silk grey
ალუმინის ფანჯრის ბლოკი
RAL 7047 Telegrey 4
ალუმინის ფანჯრის ბლოკი
RAL 9011 Graphite black
ლითონის ელემენტი
RAL 9011 Graphite black
ალუმინის ფანჯრის ბლოკი
RAL 9011 Graphite black
ალუმინის ფანჯრის ბლოკი
RAL 9011 Graphite black
ალუმინის ფანჯრის ბლოკი
RAL 7031 Blue grey
ალუმინის ფანჯრის ბლოკი
RAL 7044 Silk grey
ალუმინის ფანჯრის ბლოკი
RAL 7047 Telegrey 4
ალუმინის ფანჯრის ბლოკ


ჭრილი 1-1

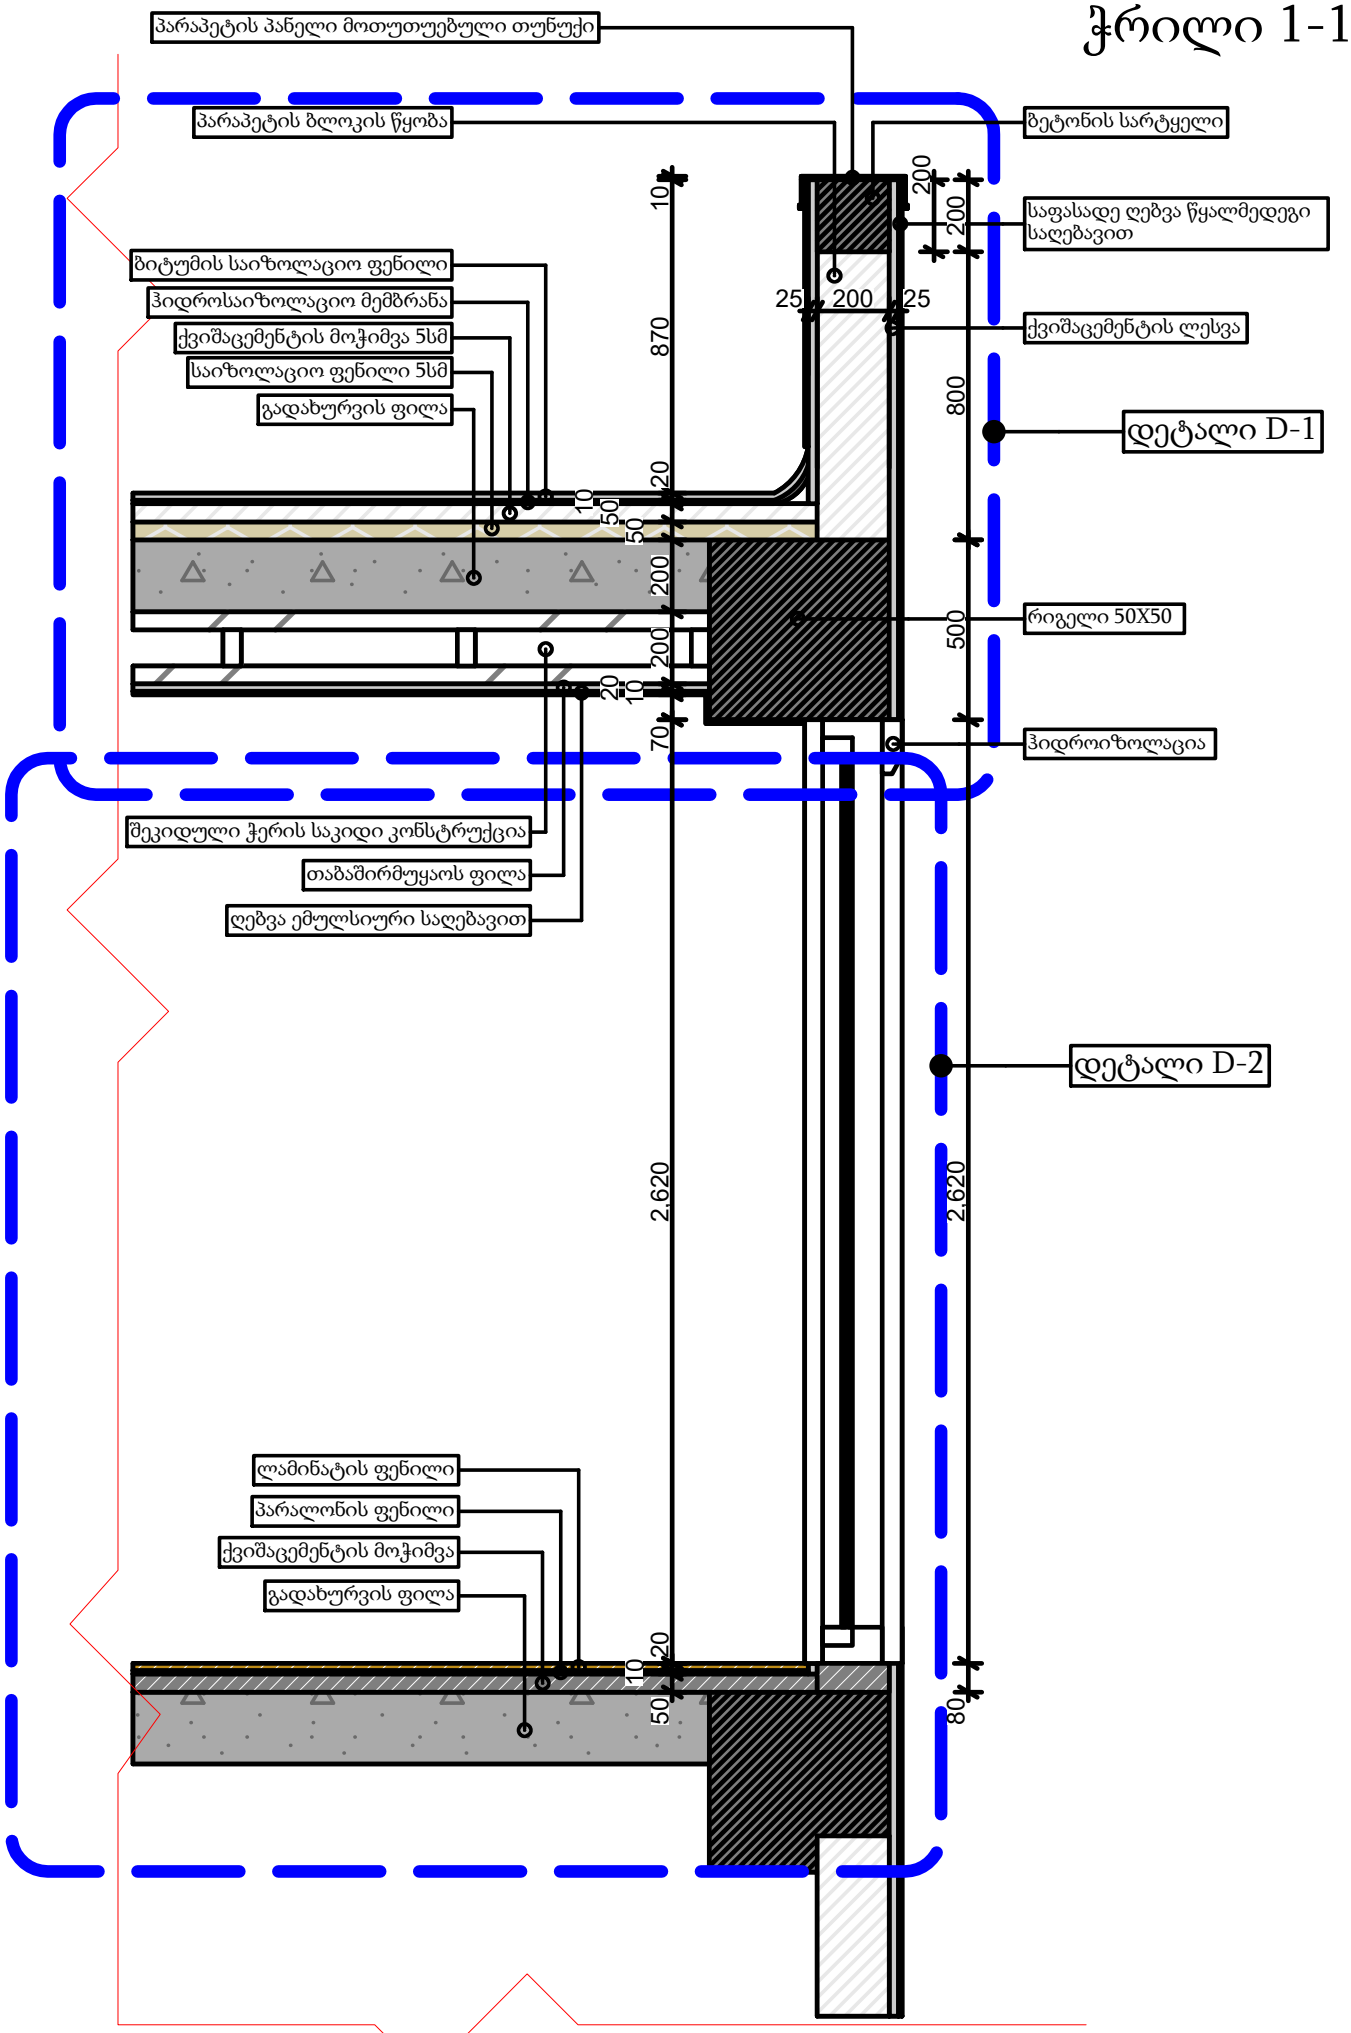
პარაპეტის პანელი მოთუთუებული თუნუქი
პარაპეტის ბლოკის წყობა
ბეტონის სარტყელი
საფასადე ღებვა წყალმედეგი საღებავით
ბიტუმის საიზოლაციო ფენილი
ჰიდროსაიზოლაციო მემბრანა
ქვიშაცემენტის მოჭიმვა 5სმ
საიზოლაციო ფენილი 5სმ
გადახურვის ფილა
ქვიშაცემენტის ლესვა
დეტალი D-1
რიგელი 50X50
ჰიდროიზოლაცია
შეკიდული ჭერის საკიდი კონსტრუქცია
თაბაშირმუყაოს ფილა
ღებვა ემულსიური საღებავით
დეტალი D-2
ლამინატის ფენილი
პარალონის ფენილი
ქვიშაცემენტის მოჭიმვა
გადახურვის ფილა
10
870
20
10
50
50
200
200
20
10
70
2.620
2.620
200
200
25
200
25
800
500
80


ჭრილი 1-1
დეტალი D-1

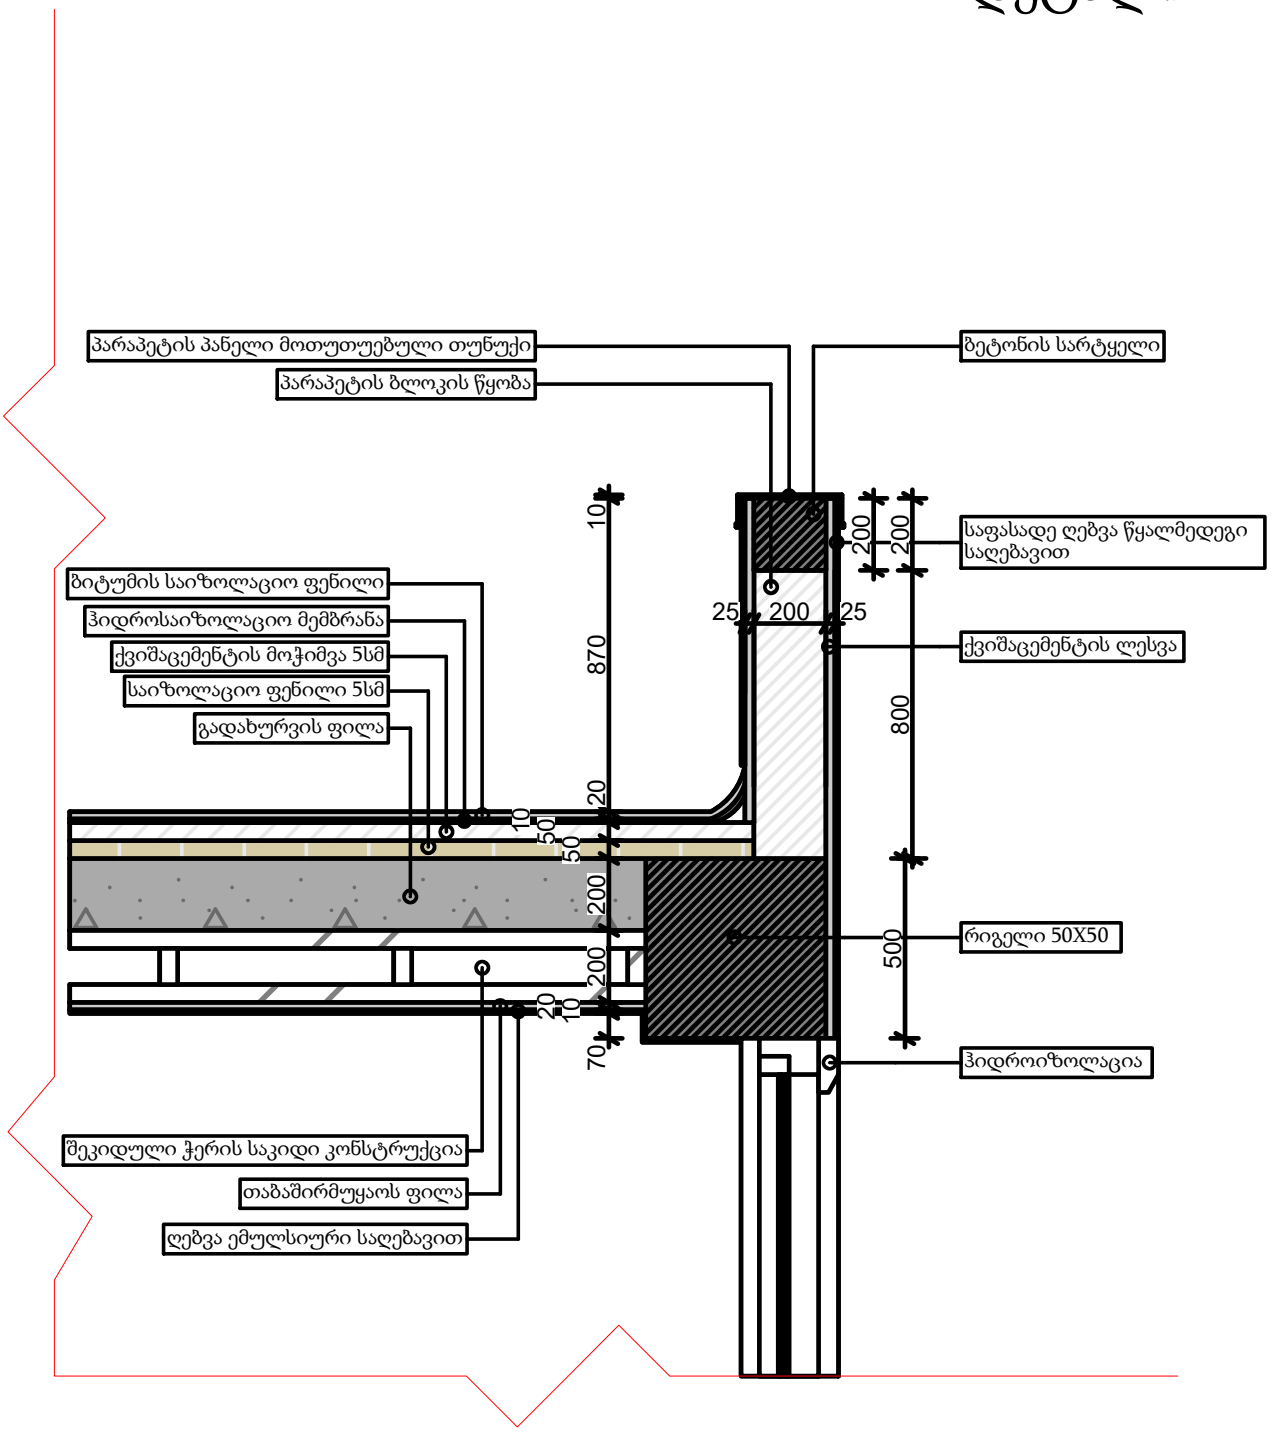


ჭრილი 2-2

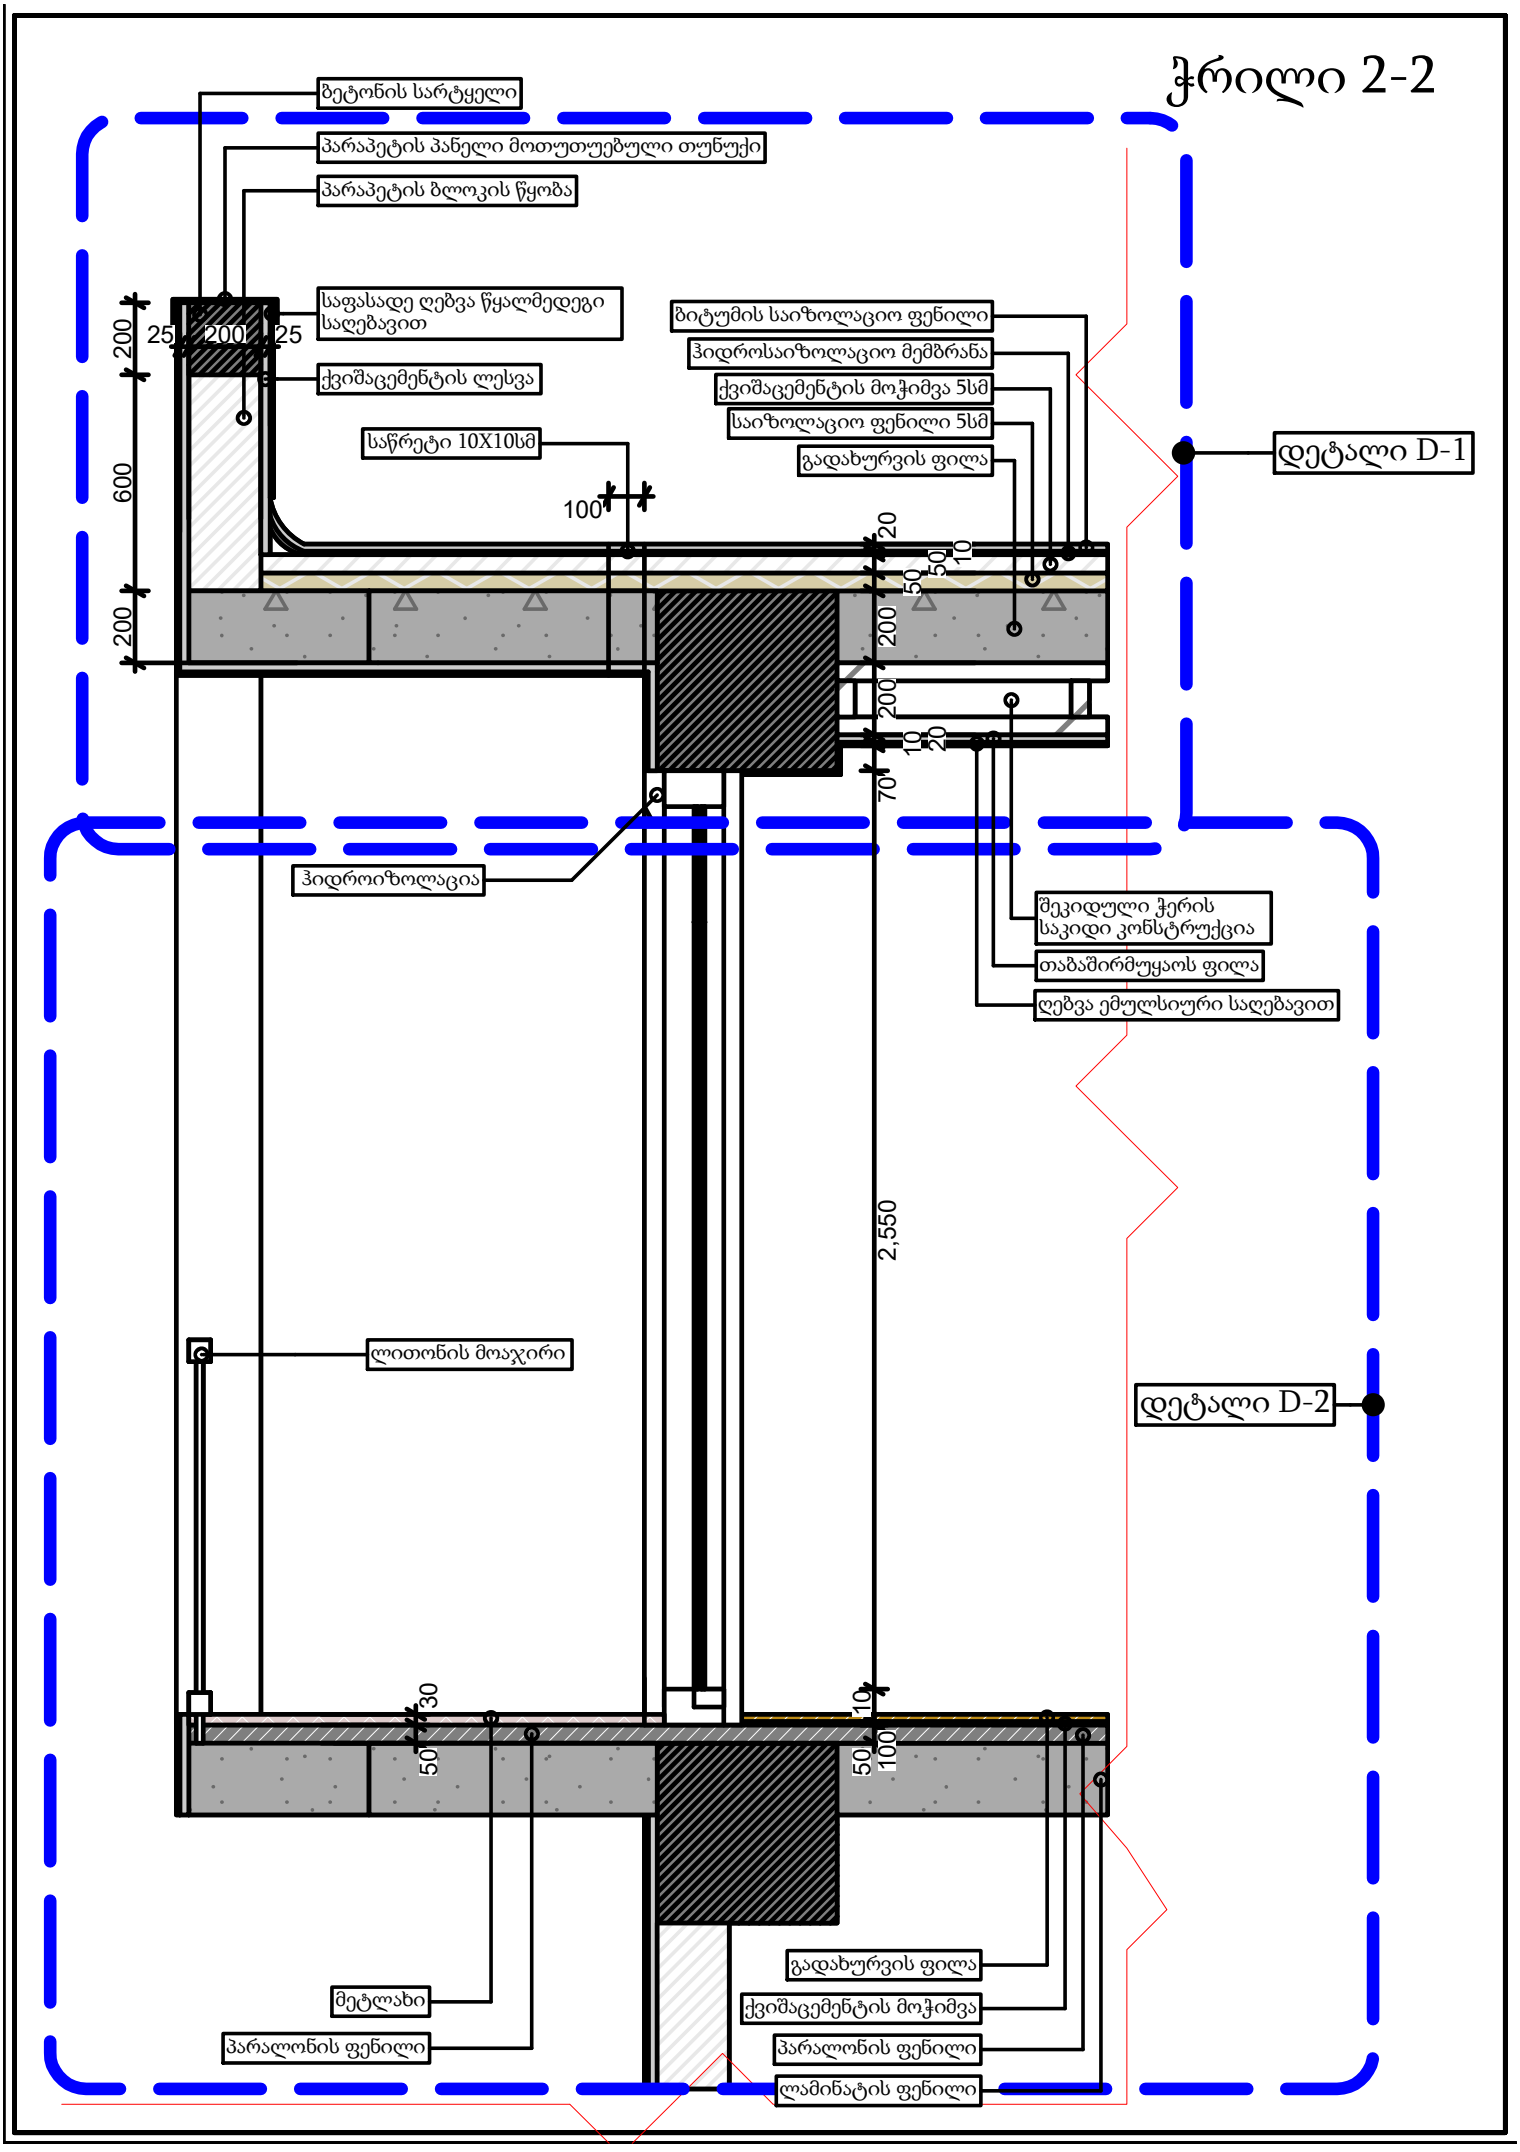
ბეტონის სარტყელი
პარაპეტის პანელი მოთუთუებული თუნუქი
პარაპეტის ბლოკის წყობა
საფასადე ღებვა წყალმედეგი საღებავით
ქვიშაცემენტის ლესვა
საწრეტი 10X10სმ
ბიტუმის საიზოლაციო ფენილი
ჰიდროსაიზოლაციო მემბრანა
ქვიშაცემენტის მოჭიმვა 5სმ
საიზოლაციო ფენილი 5სმ
გადახურვის ფილა
დეტალი D-1
ჰიდროიზოლაცია
შეკიდული ჭერის საკიდი კონსტრუქცია
თაბაშირმუყაოს ფილა
ღებვა ემულსიური საღებავით
ლითონის მოაჯირი
დეტალი D-2
მეტლახი
პარალონის ფენილი
გადახურვის ფილა
ქვიშაცემენტის მოჭიმვა
პარალონის ფენილი
ლამინატის ფენილი
25
200
25
200
600
200
100
20
50
10
200
200
10
20
70
2,550
30
50
10
50
100


ჭრილი 2-2
დეტალი D-1

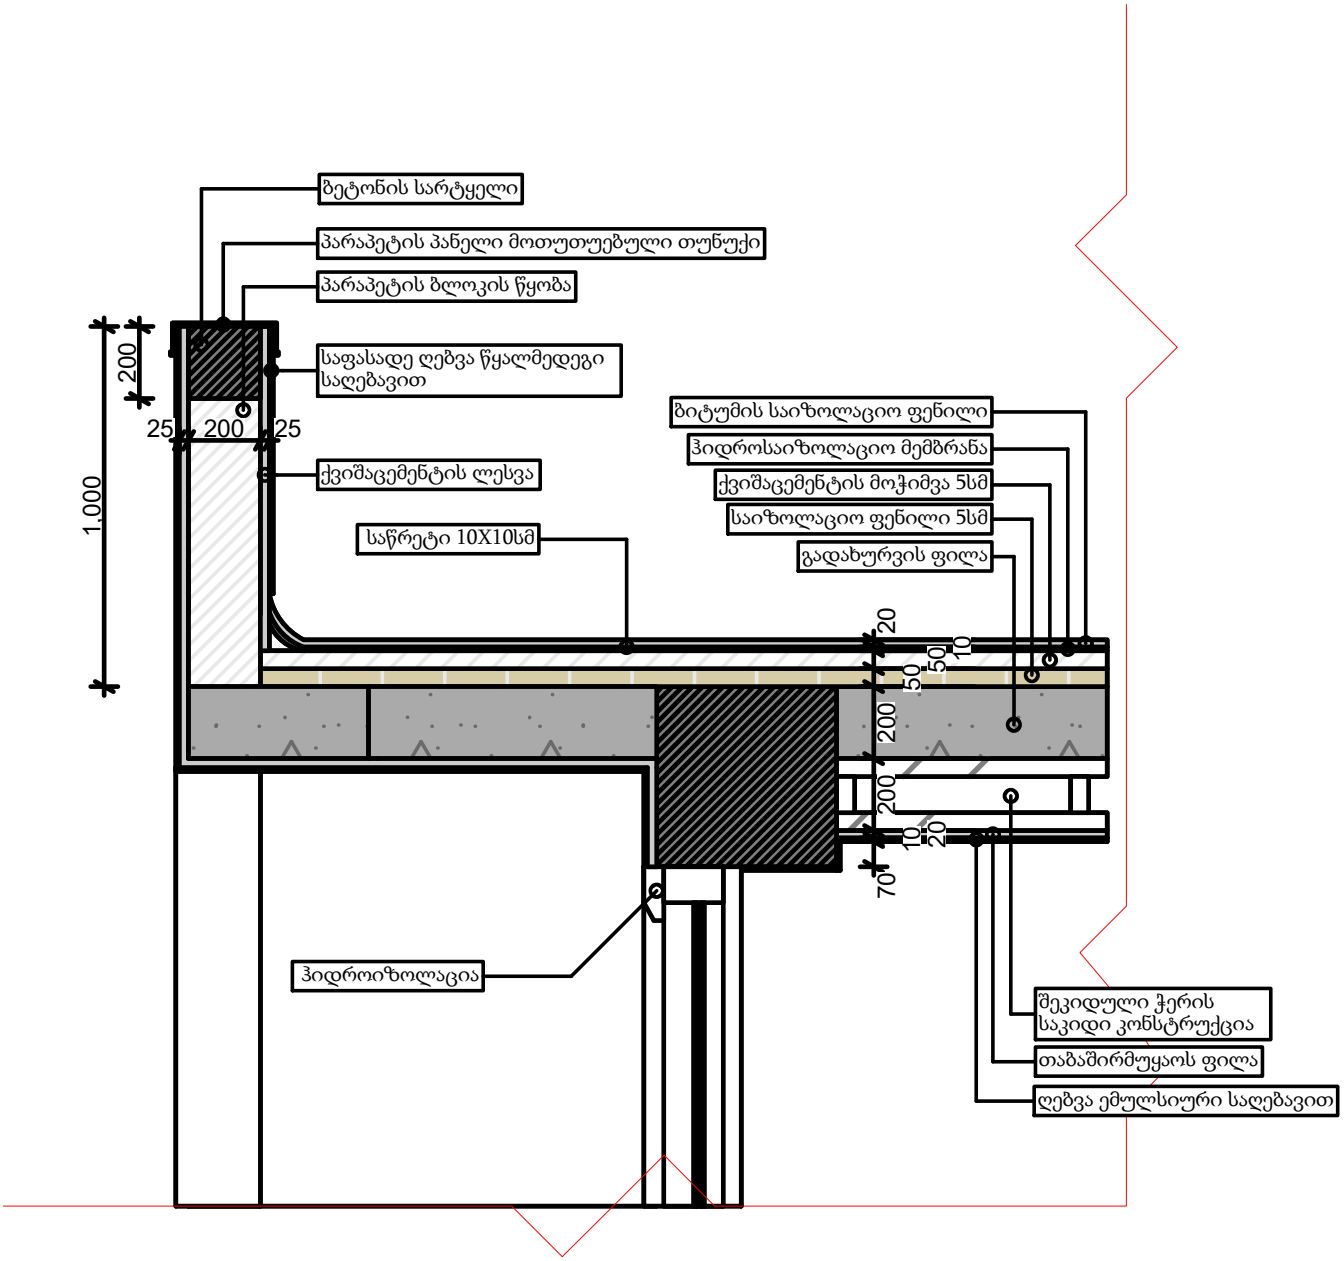


ჭრილი 2-2
დეტალი D-2

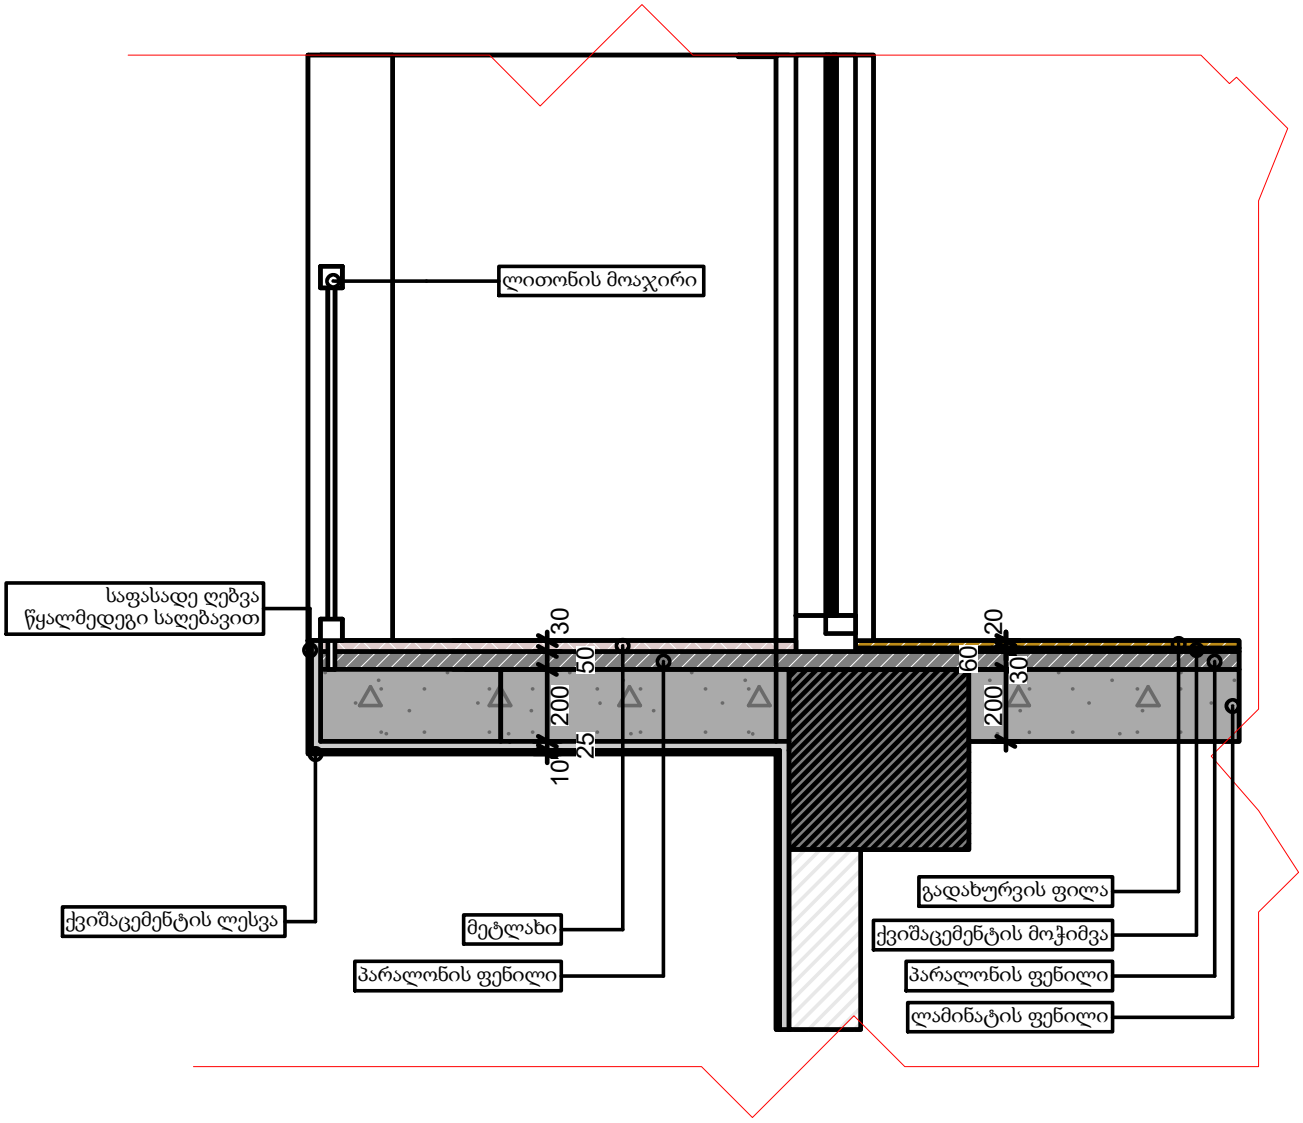


ვიზუალიზაცი 2

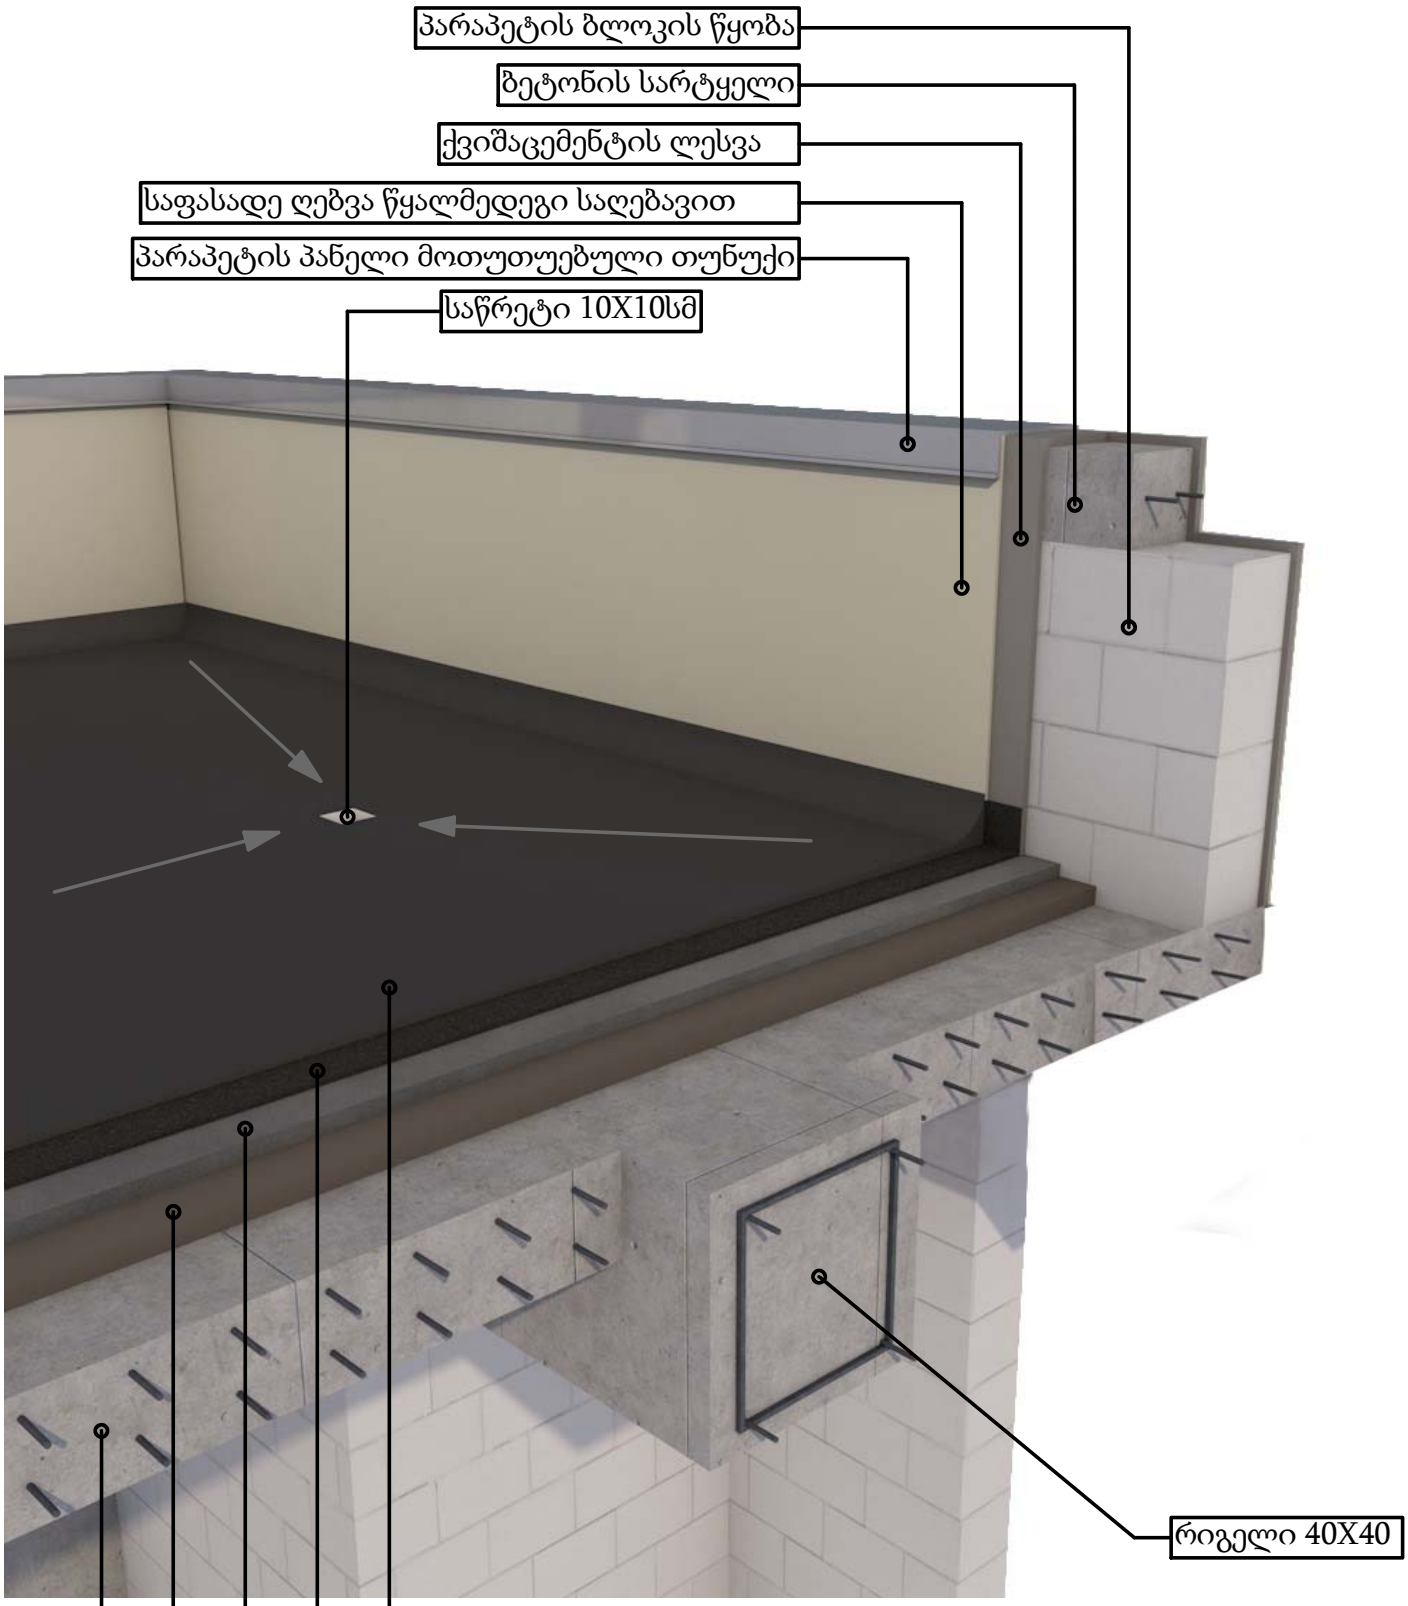


ჭრილი 3-3

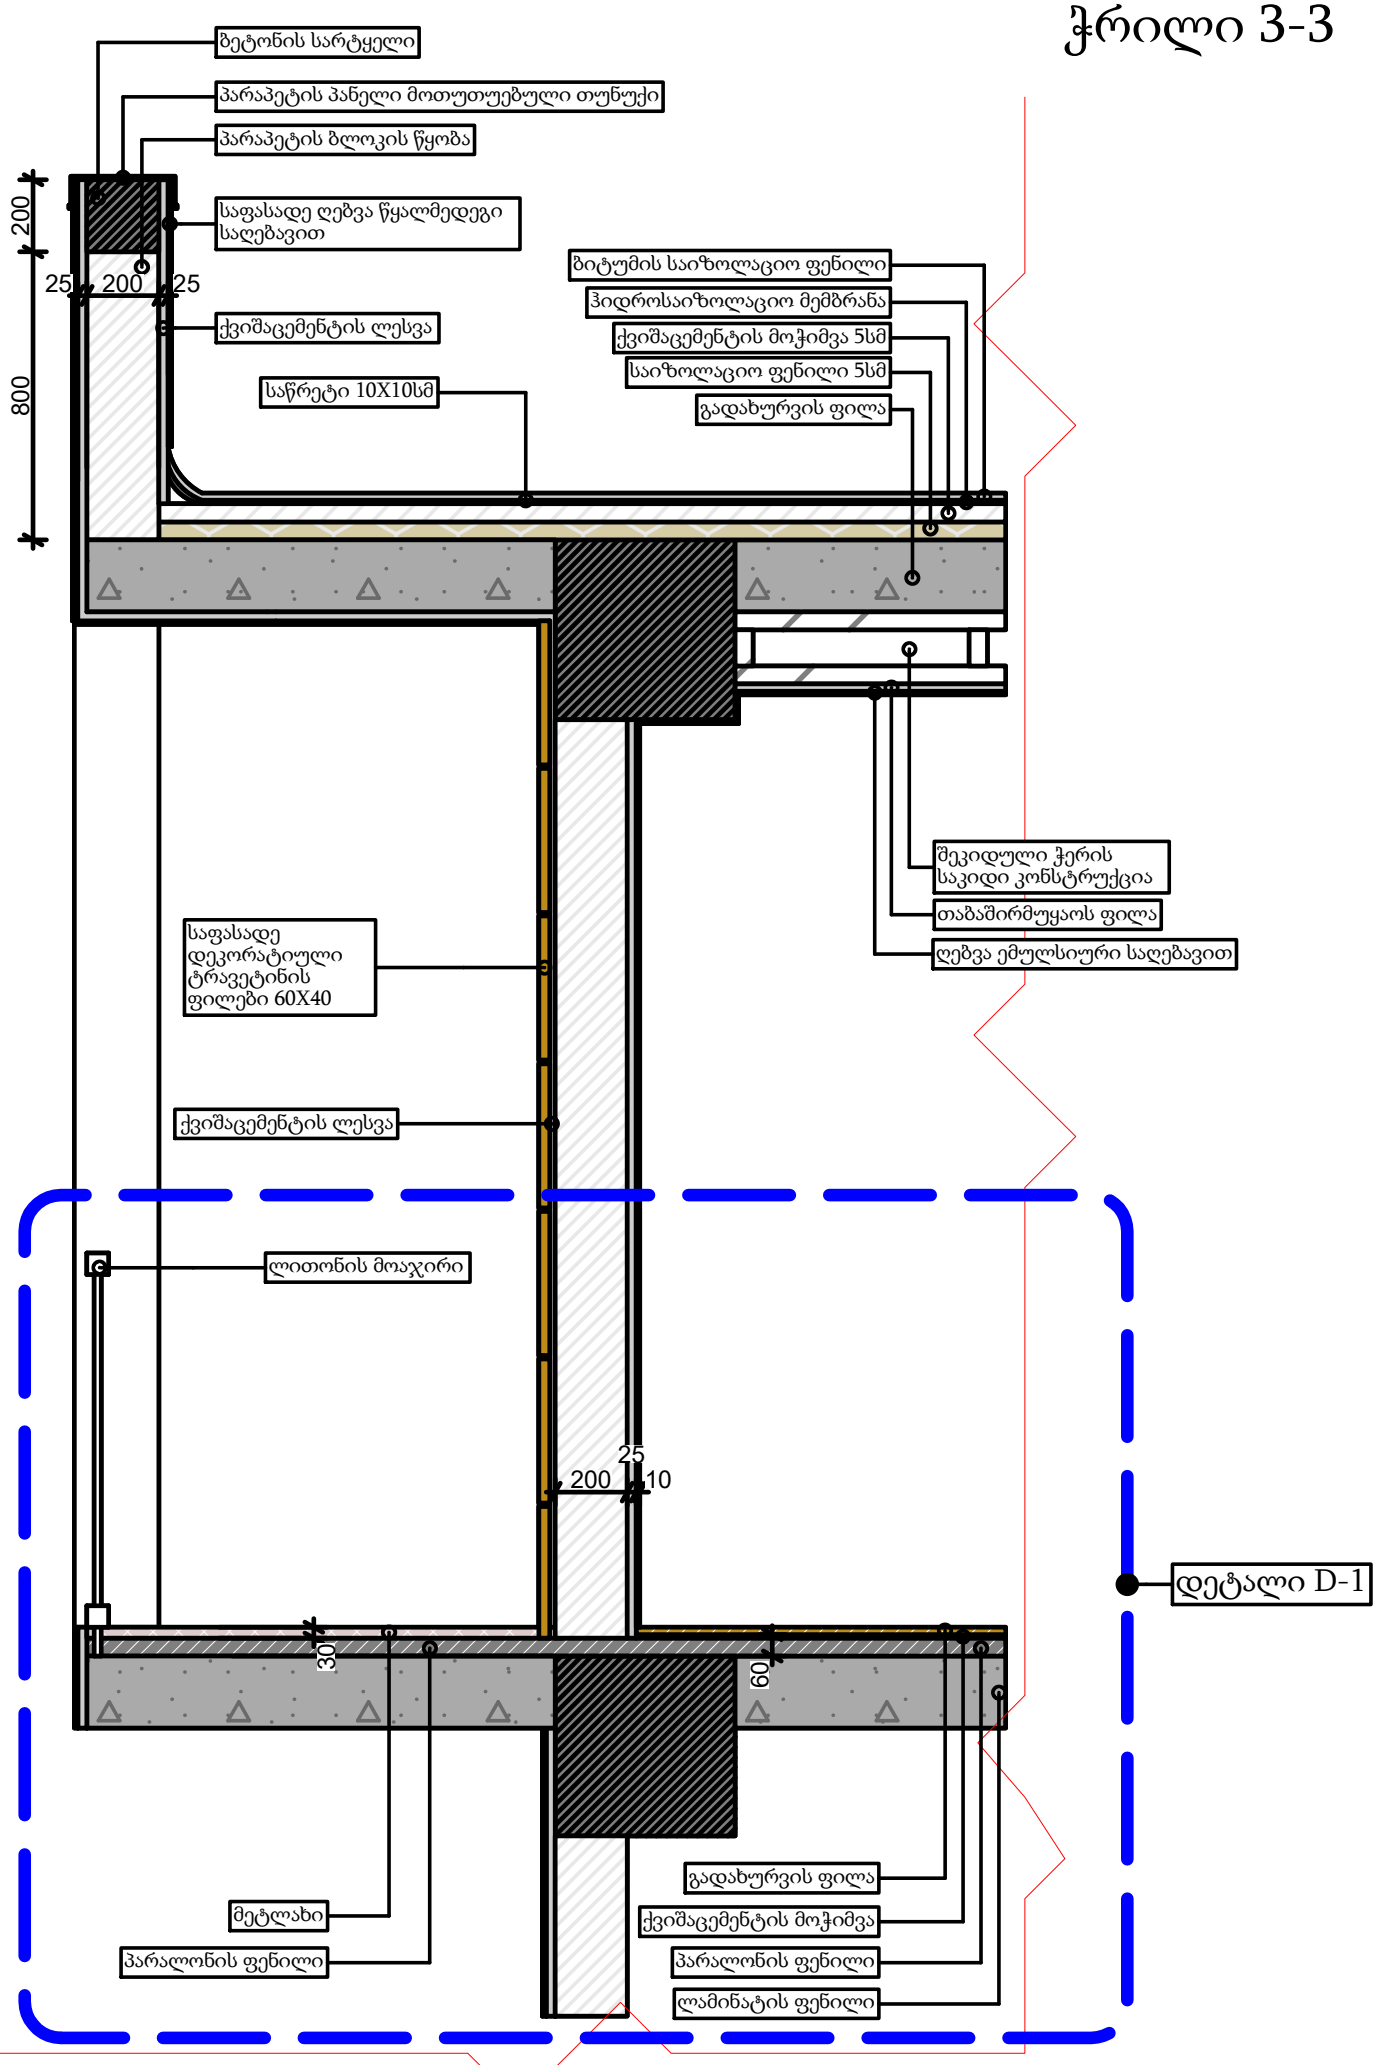
ბეტონის სარტყელი
პარაპეტის პანელი მოთუთუებული თუნუქი
პარაპეტის ბლოკის წყობა
საფასადე ღებვა წყალმედეგი საღებავით
200
25
200
25
800
ქვიშაცემენტის ლესვა
საწრეტი 10X10სმ
ბიტუმის საიზოლაციო ფენილი
ჰიდროსაიზოლაციო მემბრანა
ქვიშაცემენტის მოჭიმვა 5სმ
საიზოლაციო ფენილი 5სმ
გადახურვის ფილა
შეკიდული ჭერის საკიდი კონსტრუქცია
თაბაშირმუყაოს ფილა
ღებვა ემულსიური საღებავით
საფასადე დეკორატიული ტრავეტინის ფილები 60X40
ქვიშაცემენტის ლესვა
ლითონის მოაჯირი
25
200
10
დეტალი D-1
30
60
მეტლახი
პარალონის ფენილი
გადახურვის ფილა
ქვიშაცემენტის მოჭიმვა
პარალონის ფენილი
ლამინატის ფენილი


ჭრილი 3-3
დეტალი D-1

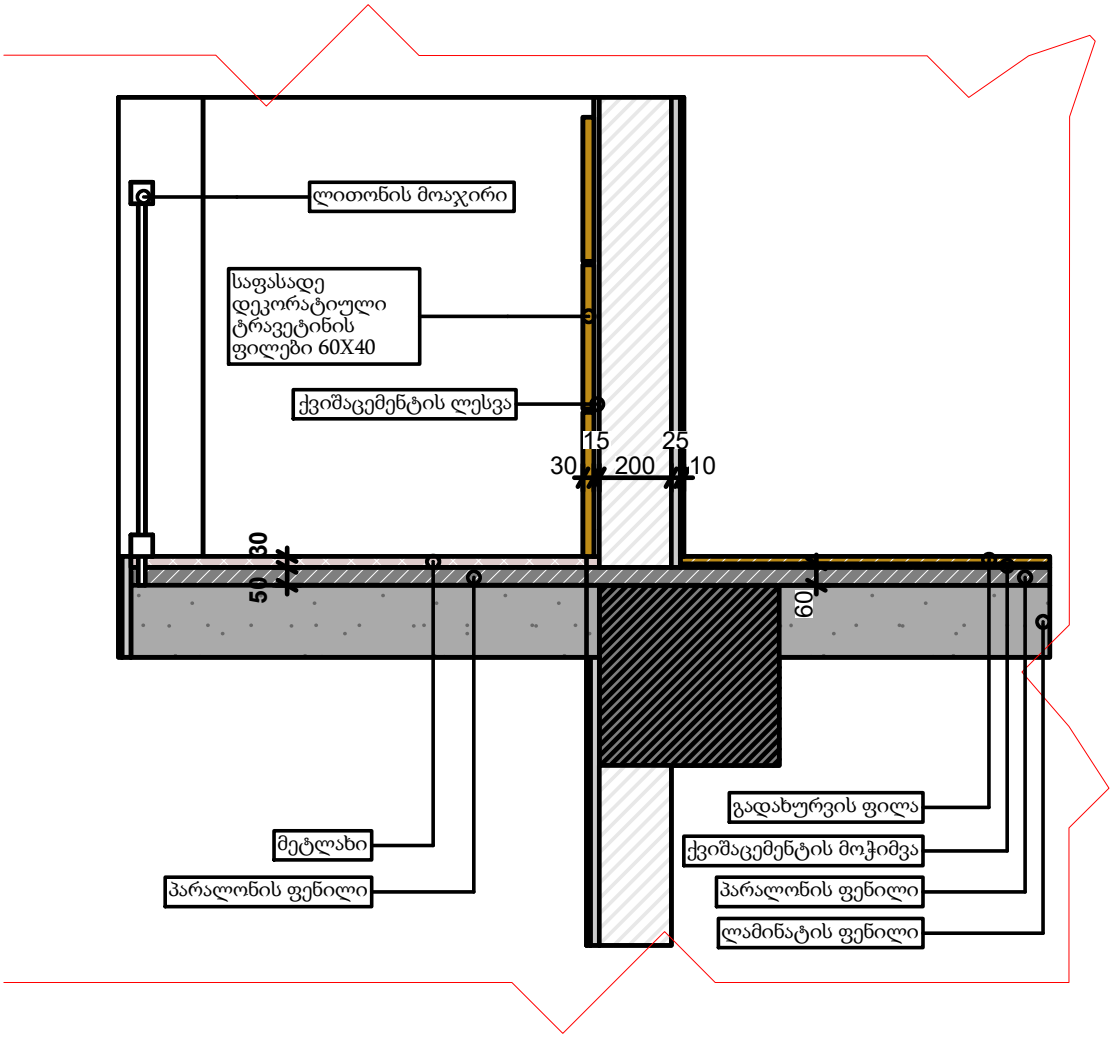

ვიზუალიზაცი 1

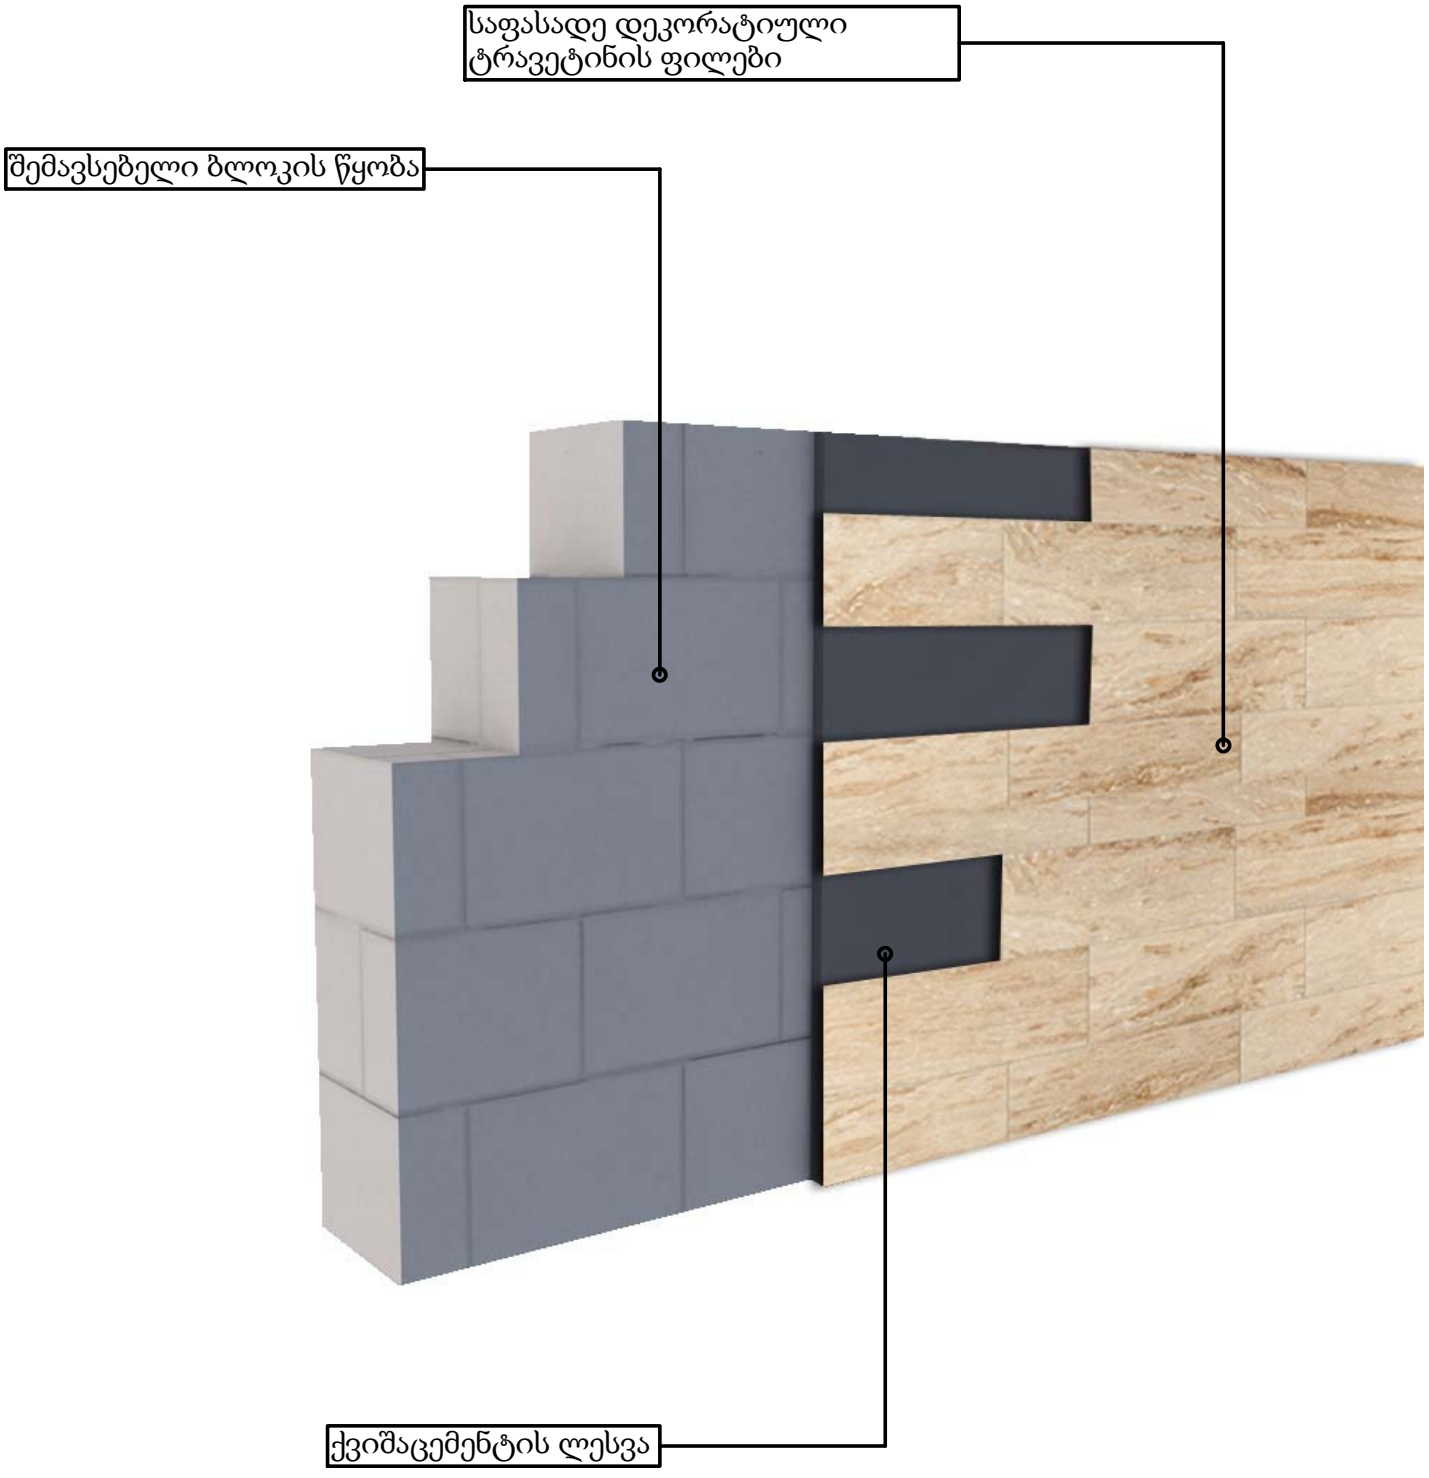

ვიზუალიზაცი 2

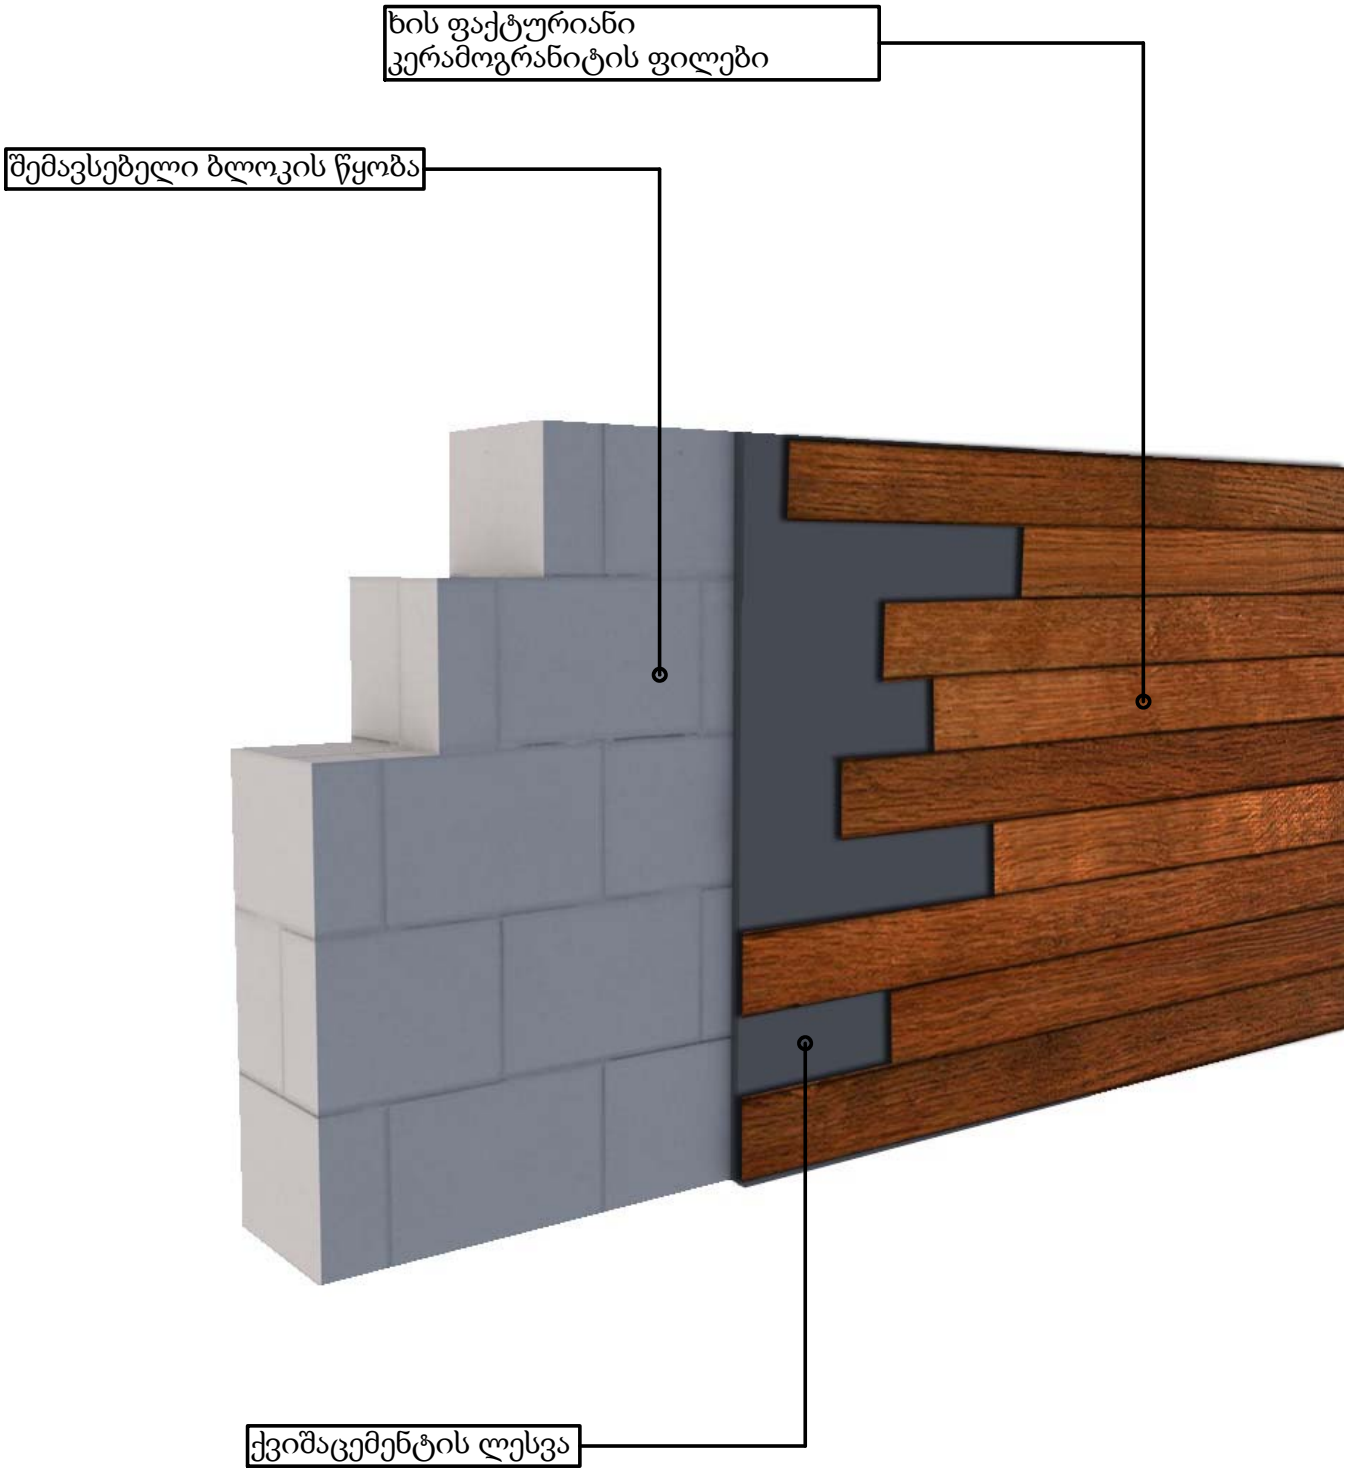

ვიზუალიზაცი 3

