ცვლილება არ შეხებია

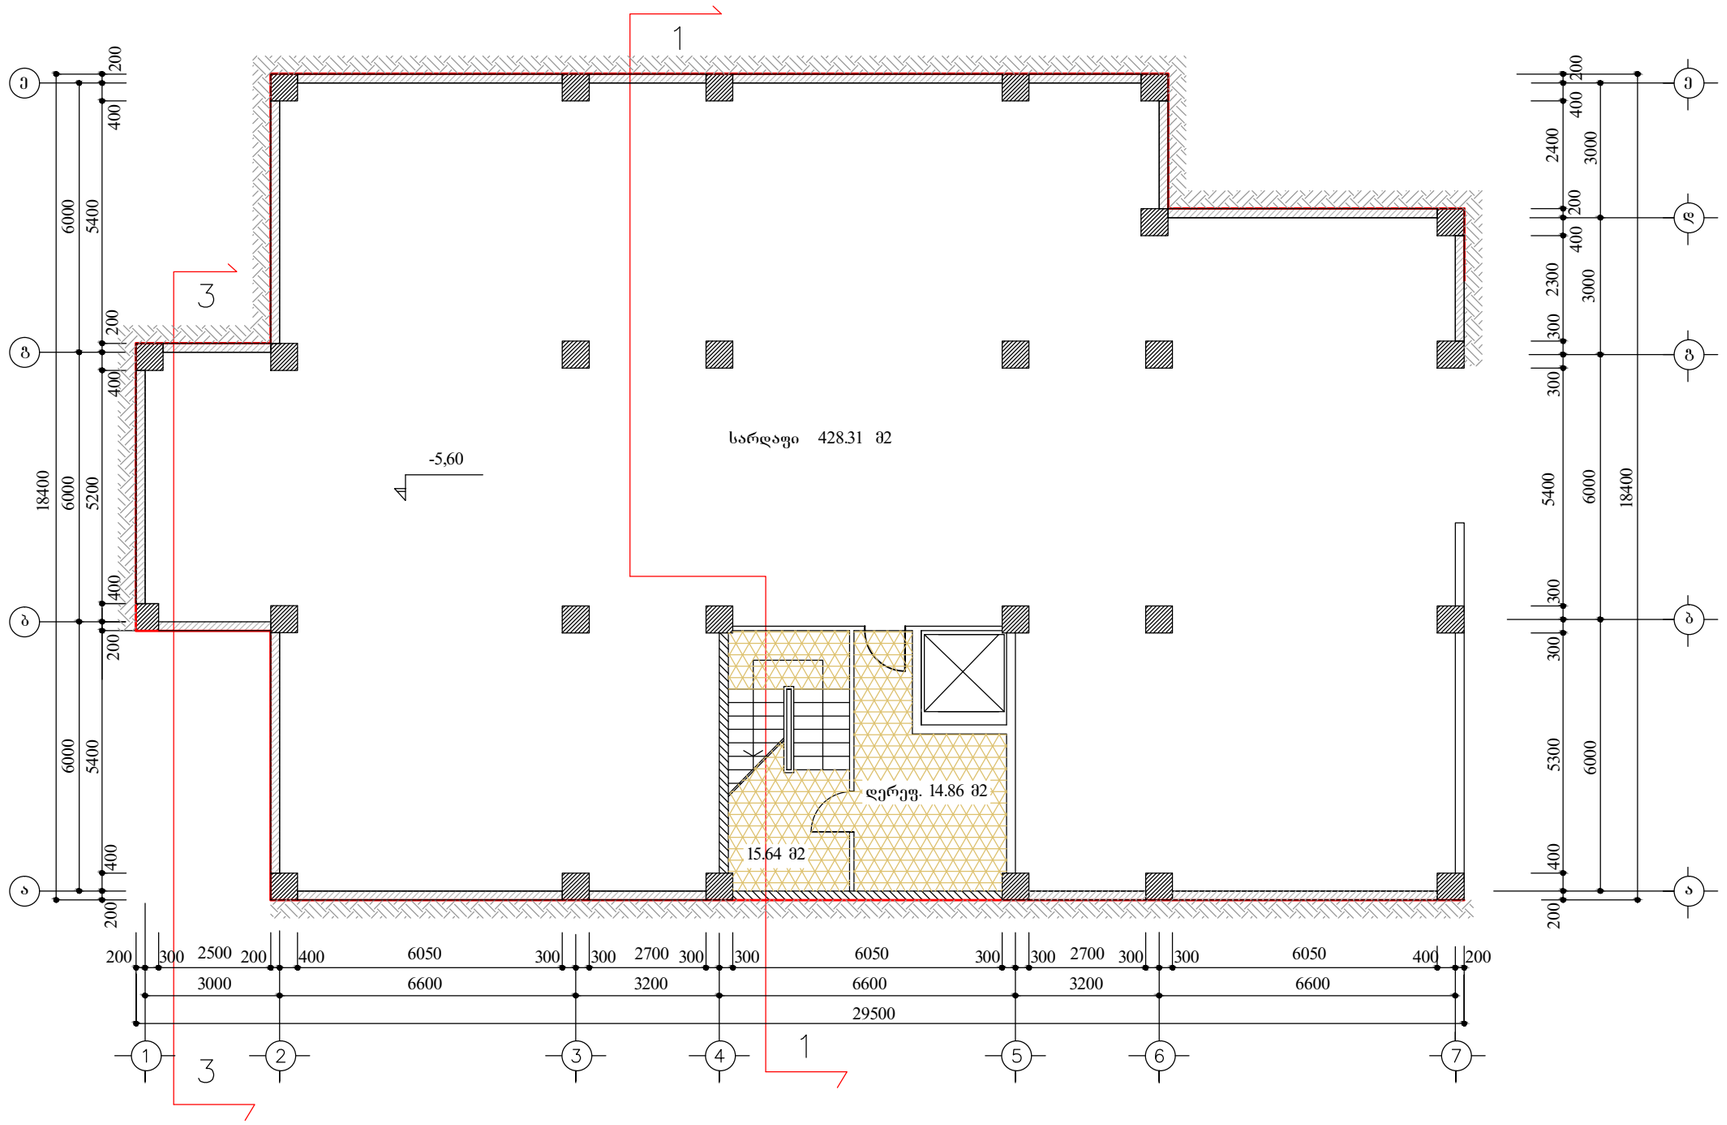

შენიშვნა

პირობით ნიშნულად 0,00 მიჩნეულია I სართულის სუფთა იატაკის ღონე, რაც შეესაბამება 500,10 აბსოლუტურ ნიშნულს.

თანამდებობა	გვარი	ხელმოწ.	დაკვეთა 1 - 2018	სტადია	მ -- ბი.
ხელმძღვანელი	სურვილაძე			მპ	1 - 100
პრ.ავტორი	ქურთიშვილი		მრავალბინიანი საცხოვრებელი სახლი კეკელიძის ქუჩა №68-70-ში (კორექტირებული პროექტი)	ფურც.	ფ - ბი
	სურვილაძე			ა - 2	37
დაამუშავა	მოსაშვილი		გეგმა ნიშნულზე - 5,60 კორპუსი № 1	შ.პ.ს. "არქი"	
შეამოწმა	სურვილაძე				

ცვლილება არ შეხებია

33.82

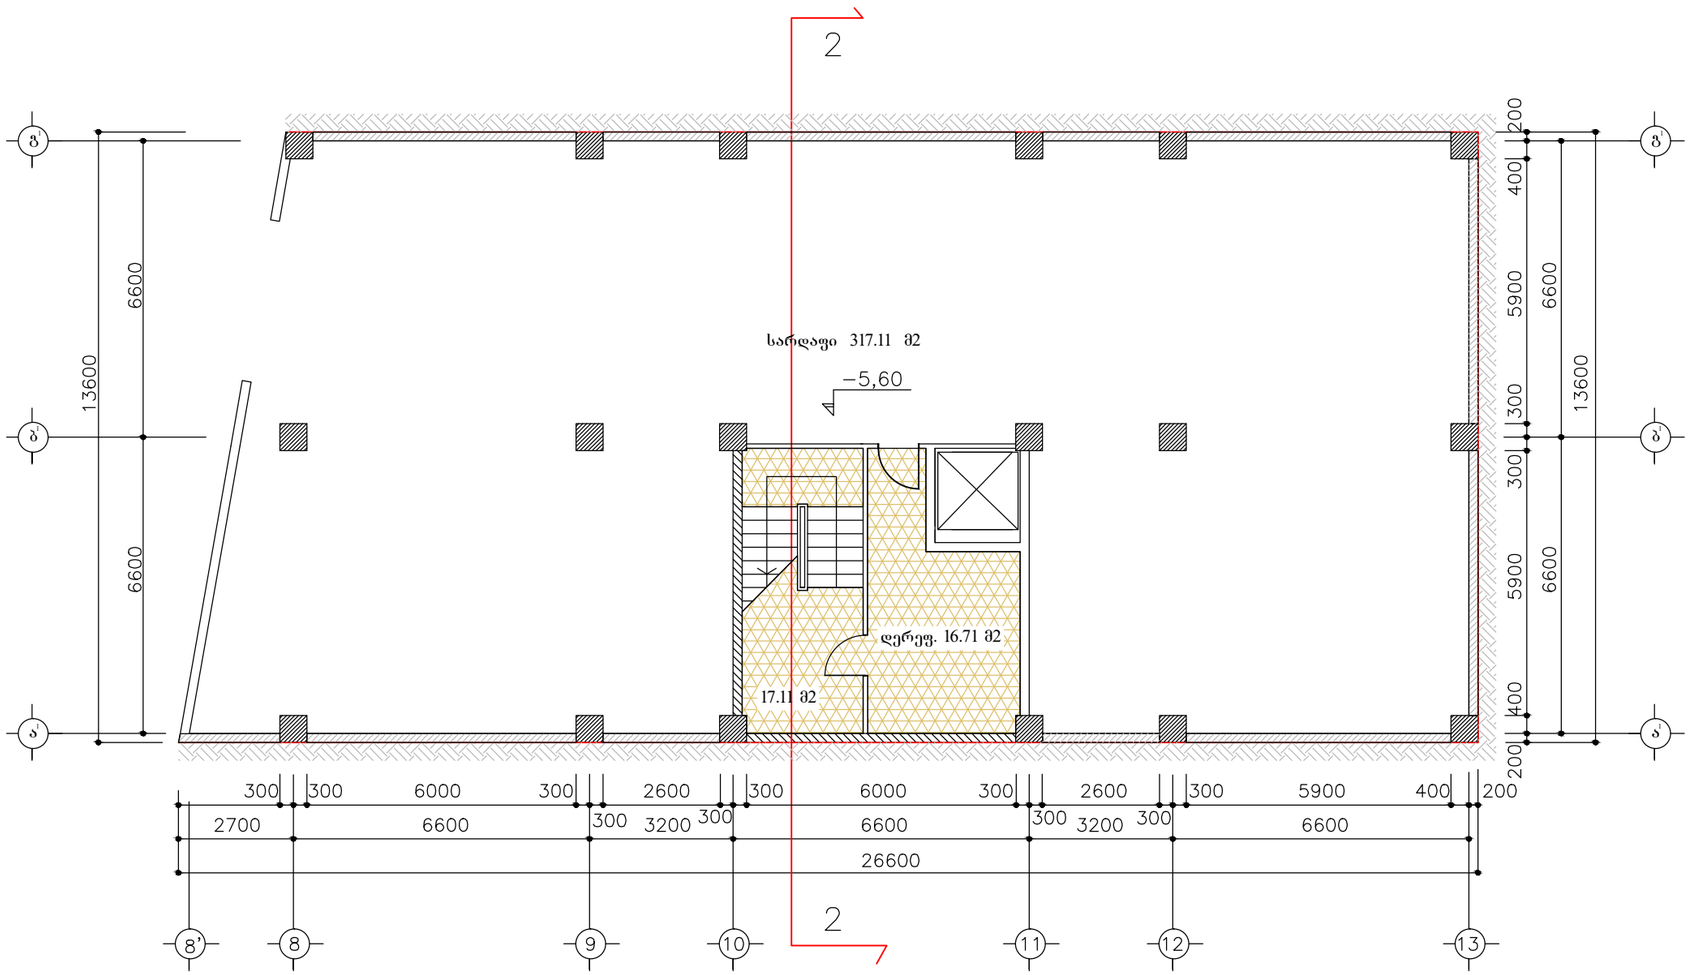

შენიშვნა

პირობით ნიშნულად 0,00 მიჩნეულია I სართულის სუფთა იატაკის ღონე, რაც შეესაბამება 500,10 აბსოლუტურ ნიშნულს.



თანამდებობა	გვარი	ხელმოწ.	დაკვეთა 1 - 2018	სტადია	მ -- ბი.
ხელმძღვანელი	სურვილაძე			მპ	1 - 100
პრ.აეტორი	ქურთიშვილი		მრავალბინიანი საცხოვრებელი სახლი კეკელიძის ქუჩა №68-70-ში (კორექტირებული პროექტი)	ფურც.	ფ - ბი
	სურვილაძე			ა - 3	37
დაამუშავა	მოსაშვილი		გეგმა ნიშნულზე - 5,60 კორპუსი №2	შ.პ.ს. "არქი"	
შეამოწმა	სურვილაძე				

ცვლილება არ შეხებია

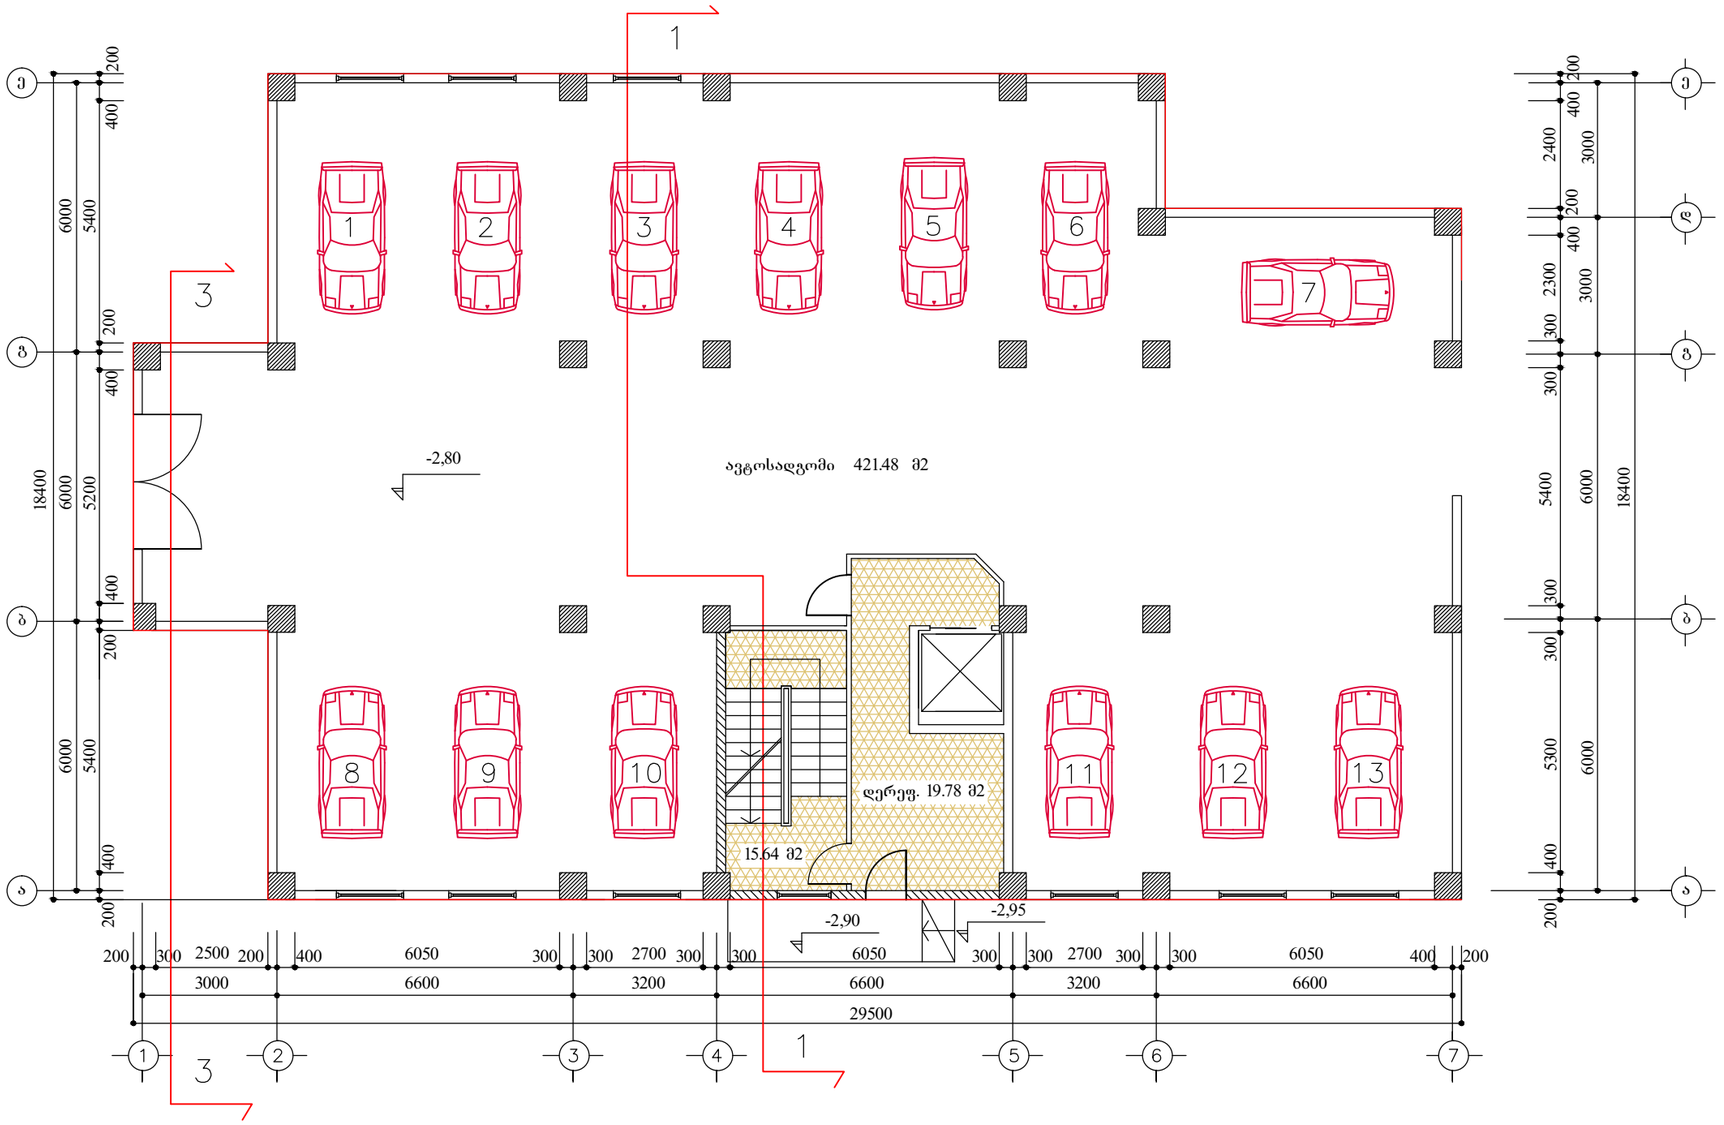

შენიშვნა

პირობით ნიშნულად 0,00 მიჩნეულია I სართულის სუფთა იატაკის დონე, რაც შეესაბამება 500,10 აბსოლუტურ ნიშნულს.

თანამღებობა	გვარი	ხელმოწ.	დაკვეთა 1 - 2018	სტადია	მ -- ბი.
ხელმძღვანელი	სურვილაძე			მპ	1 - 100
პრ.ავტორი	ქურთიშვილი		მრავალბინიანი საცხოვრებელი სახლი კეკელიძის ქუჩა №68-70-ში (კორექტირებული პროექტი)	ფურც.	ფ - ბი
	სურვილაძე			ა - 4	37
დაამუშავა	მოსაშვილი		გეგმა ნიშნულზე - 2,80 კორპუსი № 1	შ.პ.ს. "არქი"	
შეამოწმა	სურვილაძე				

ცვლილება არ შეხებია

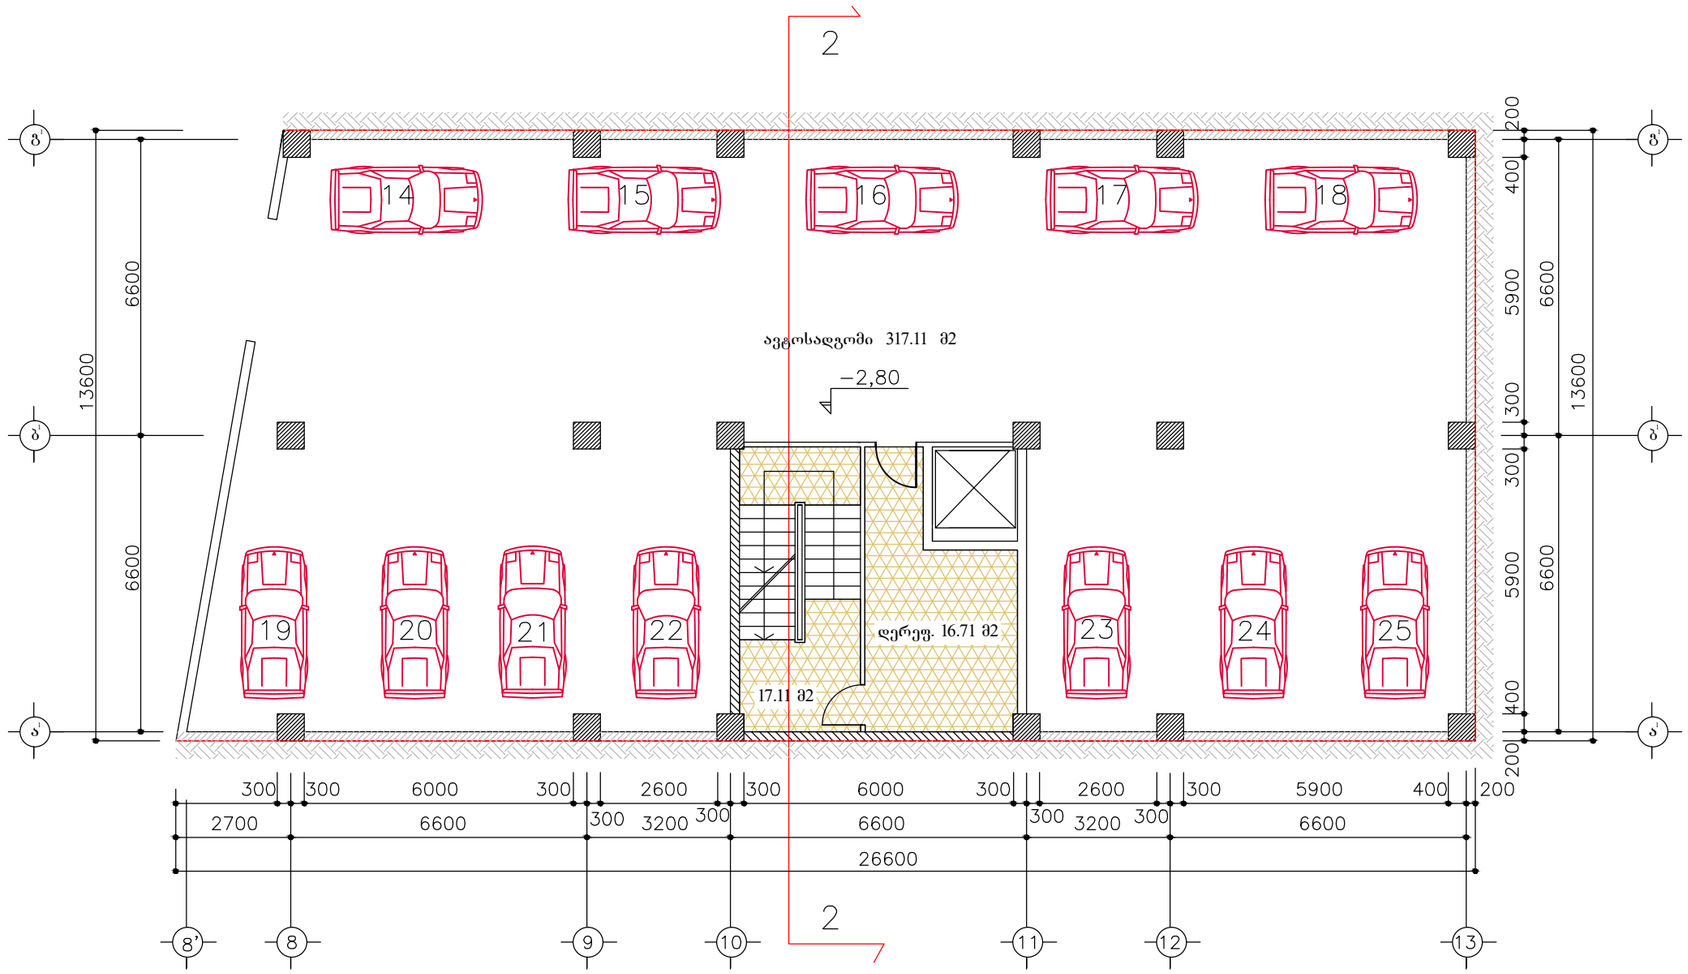

შენიშვნა

პირობით ნიშნულად 0,00 მიჩნეულია I სართულის სუფთა იატაკის დონე, რაც შეესაბამება 500,10 აბსოლუტურ ნიშნულს.

თანამდებობა	გვარი	ხელმოწ.	დაკვეთა 1 - 2018	სტადია	მ -- ბი.
ხელმძღვანელი	სურვილაძე			მპ	1 - 100
პრ.ავტორი	ქურთიშვილი		მრავალბინიანი საცხოვრებელი სახლი კეკელიძის ქუჩა №68-70-ში (კორექტირებული პროექტი)	ფურც.	ფ - ბი
	სურვილაძე			ა - 5	37
დაამუშავა	მოსაშვილი		გეგმა ნიშნულზე - 2,80 კორპუსი №2	შ.პ.ს. "არქი"	
შეამოწმა	სურვილაძე				

ცვლილება არ შეხებია

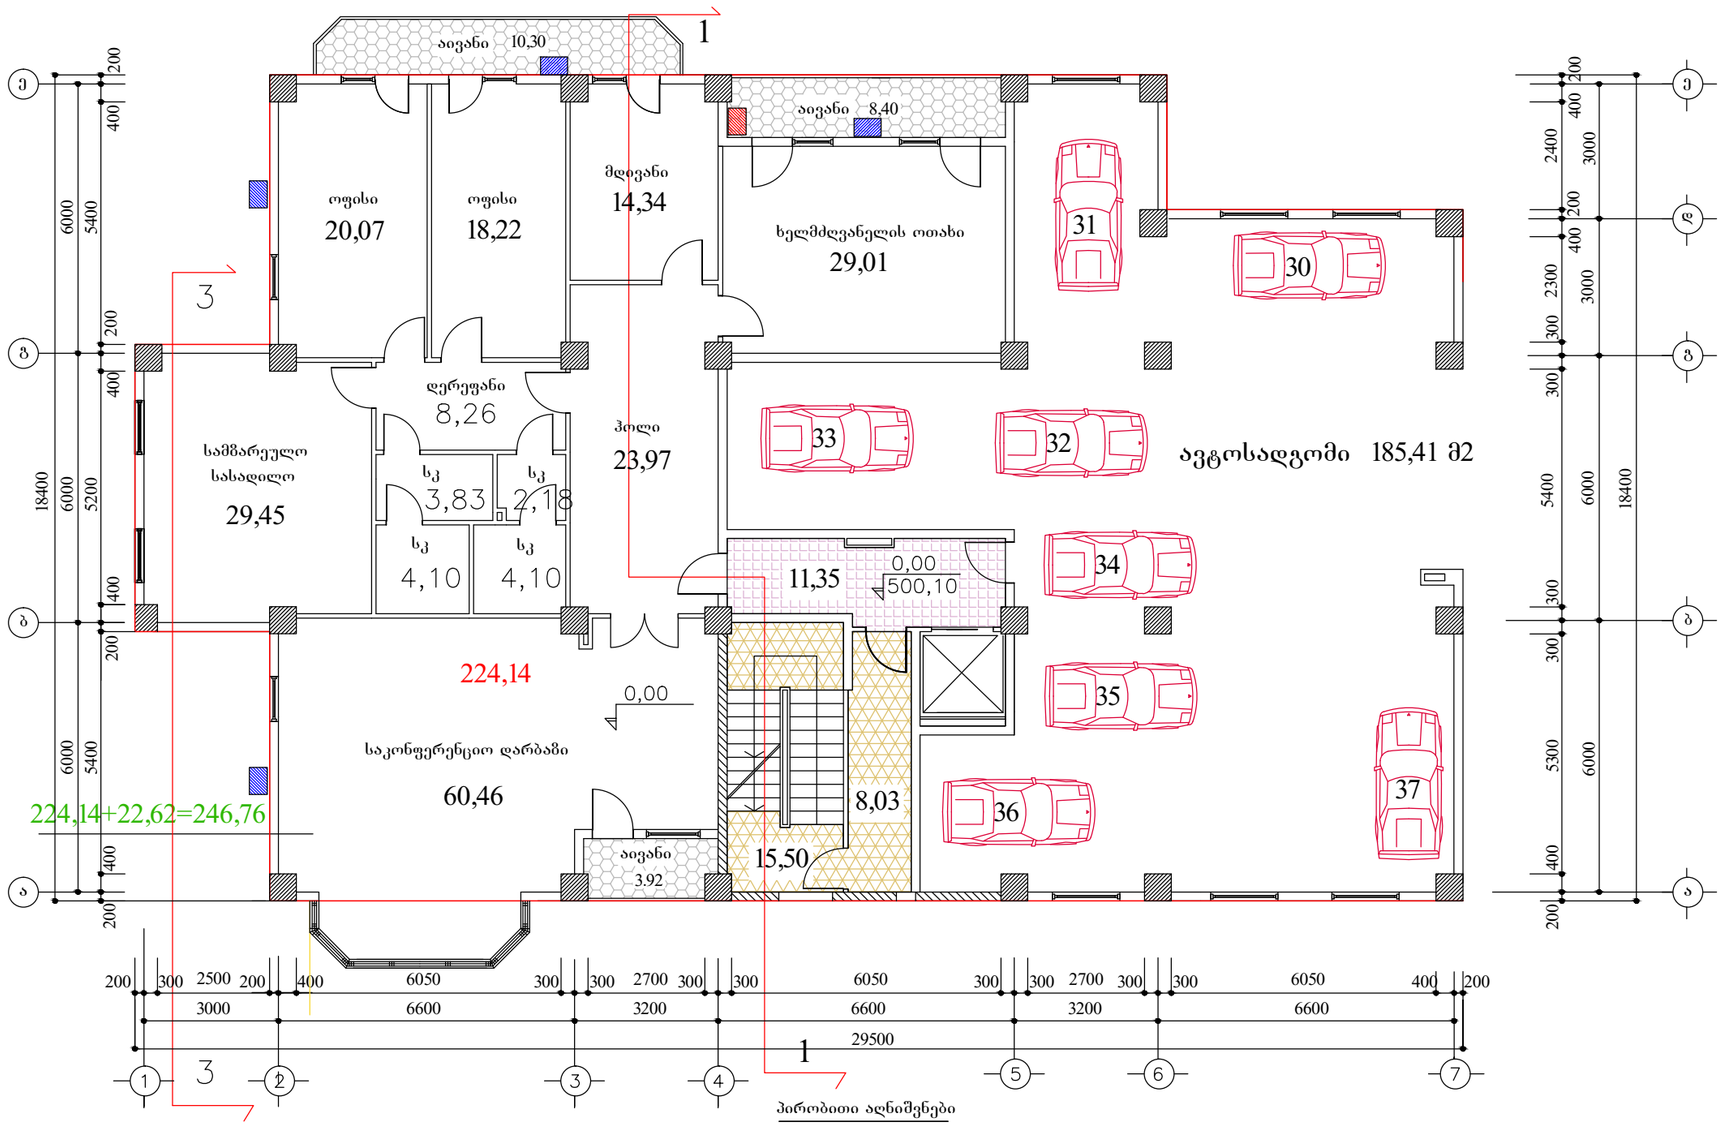

პირობითი აღნიშვნები

გამათბობელი ქვაბი

კონდენციონერი

შენიშვნა

პირობით ნიშნულად 0,00 მიჩნეულია I სართულის სუფთა იატაკის ღონე, რაც შეესაბამება 500,10 აბსოლუტურ ნიშნულს.

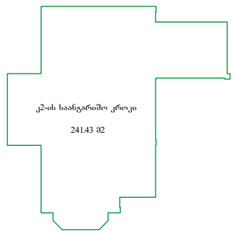



თანამდებობა	გვარი	ხელმოწ.	დაკვეთა 1 - 2018	სტადია	მ -- ბი.
ხელმძღვანელი	სურვილაძე			მპ	1 - 100
პრ.ავტორი	ქურთიშვილი		მრავალბინიანი საცხოვრებელი სახლი კეკელიძის ქუჩა №68-70-ში (კორექტირებული პროექტი)	ფურც.	ფ - ბი
	სურვილაძე			ა - 6	37
დაამუშავა	მოსაშვილი		გეგმა ნიშნულზე 0,00 კორპუსი №1	შ.პ.ს. "არქი"	
შეამოწმა	სურვილაძე				

ცვლილება არ შეხებია

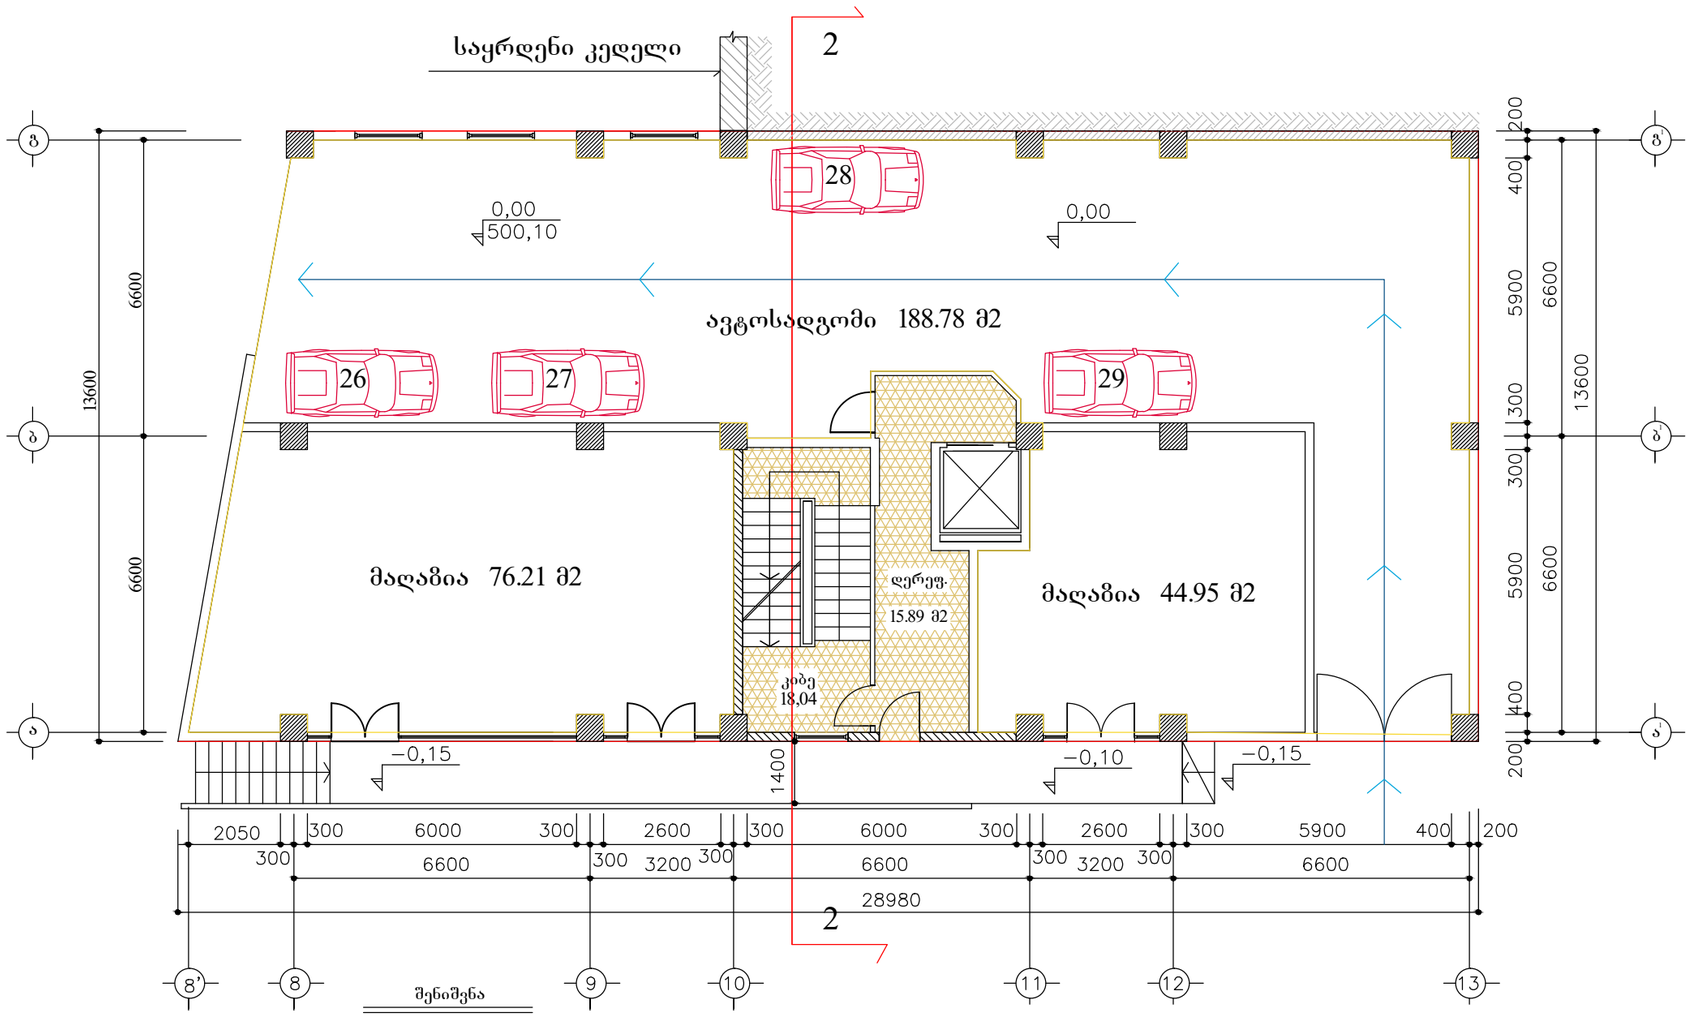

შენიშვნა

პირობით ნიშნულად 0,00 მიჩნეულია I სართულის სუფთა იატაკის დონე, რაც შეესაბამება 500,10 აბსოლუტურ ნიშნულს.

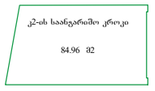





თანამდებობა	გვარი	ხელმოწ.	დაკვეთა 1 - 2018	სტადია	მ -- ბი.
ხელმძღვანელი	სურვილაძე			მპ	1 - 100
პრ.ავტორი	ქურთიშვილი		მრავალბინიანი საცხოვრებელი სახლი კეკელიძის ქუჩა №68-70-ში (კორექტირებული პროექტი)	ფურც.	ფ - ბი
	სურვილაძე			ა - 7	37
დაამუშავა	მოსაშვილი		გეგმა ნიშნულზე 0,00 კორპუსი №2	შ.პ.ს. "არქი"	
შეამოწმა	სურვილაძე				

ცვლილება შეეხო მარჯვენა 143.41 მ2 ბინას ის გაიყო
ორ ბინად 67.08 მ2 და 71.13 მ2

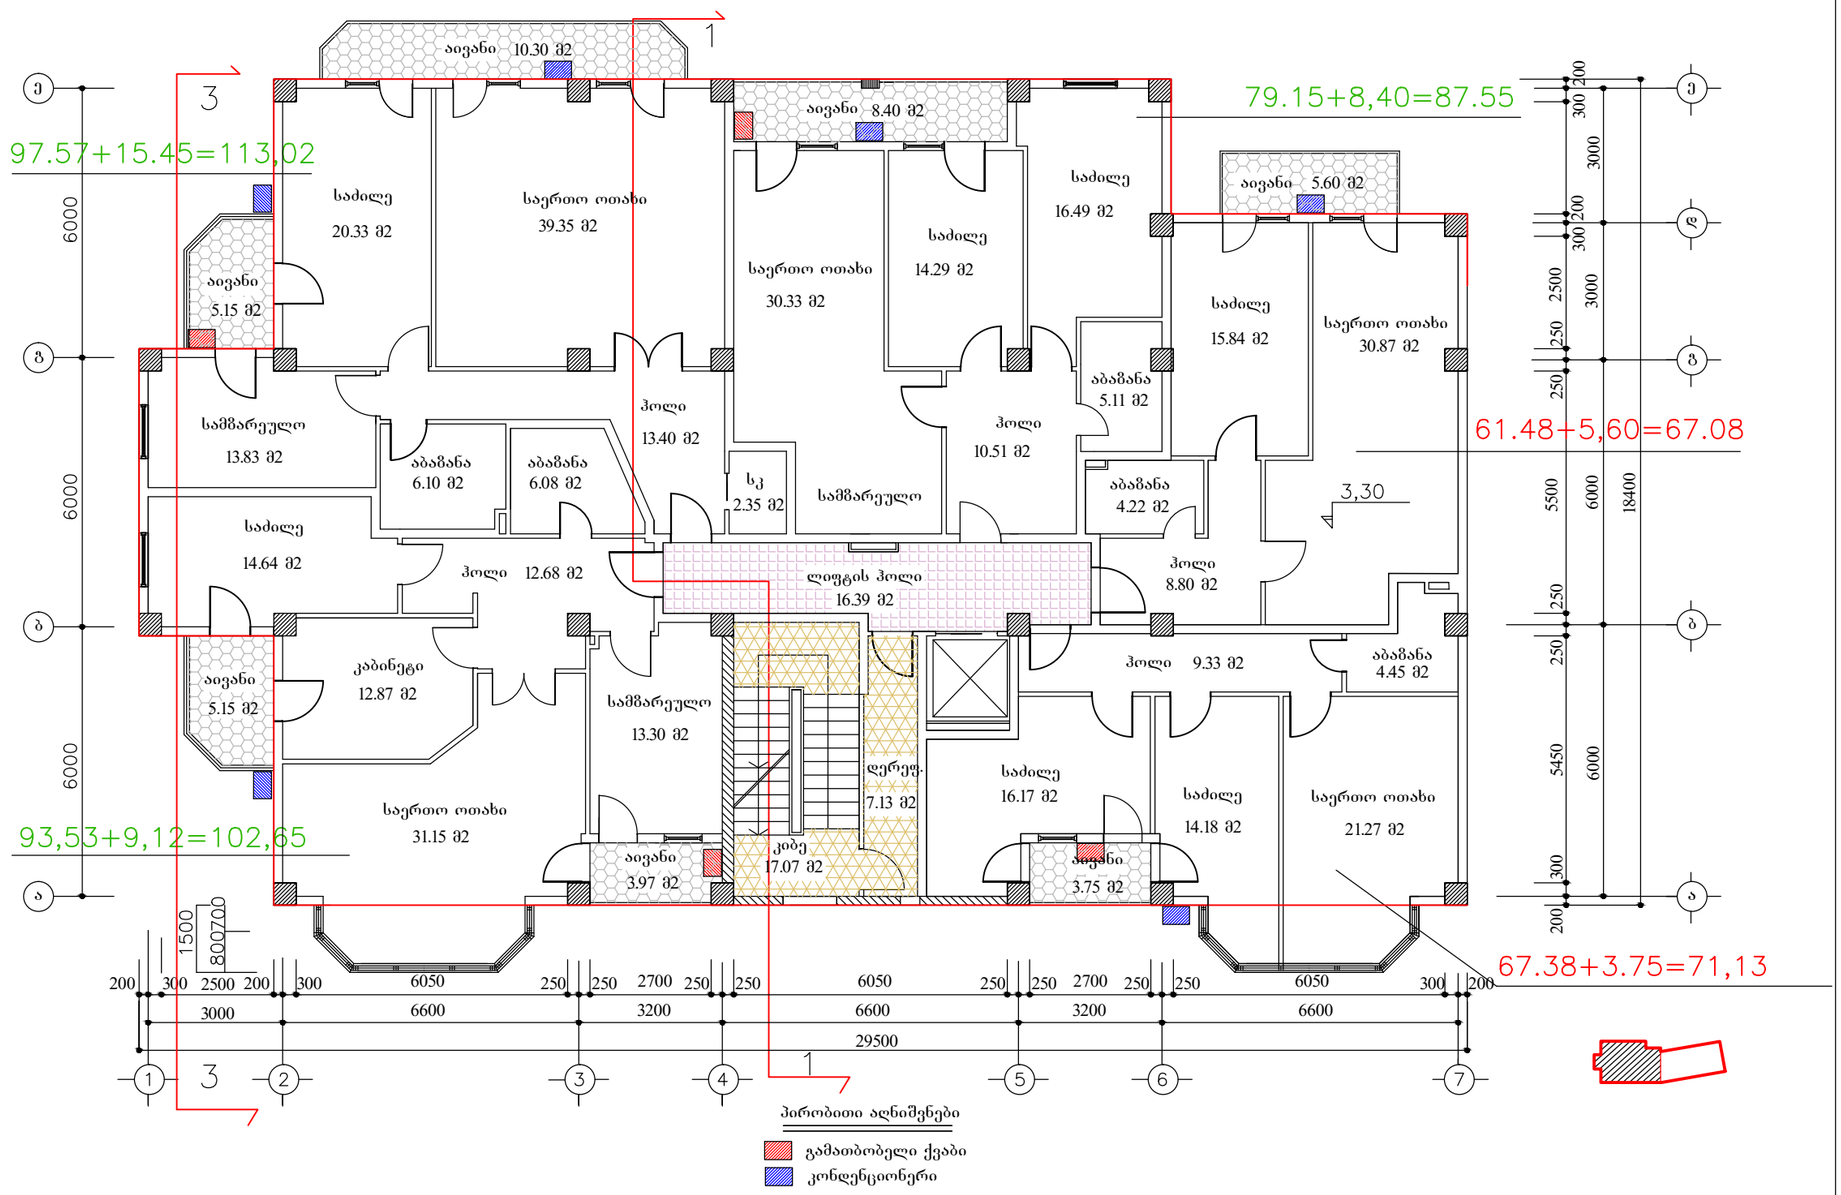

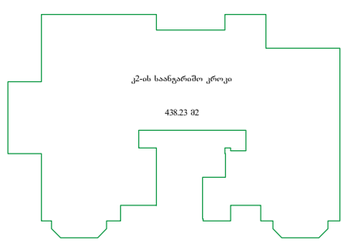

შენიშვნა

პირობით ნიშნულად 0,00 მიჩნეულია I სართულის სუფთა იატაკის ღონე, რაც შეესაბამება 500,10 აბსოლუტურ ნიშნულს.

თანამდებობა	გვარი	ხელმოწ.	დაკვეთა 1 - 2018	სტადია	მ -- ბი.
ხელმძღვანელი	სურვილაძე			მპ	1 - 100
პრ.ავტორი	ქურთიშვილი		მრავალბინიანი საცხოვრებელი სახლი კეკელიძის ქუჩა №68-70-ში (კორექტირებული პროექტი)	ფურც.	ფ - ბი
	სურვილაძე			ა - 8	38
დაამუშავა	კოჩაროვი		გეგმა ნიშნულზე 3.30 კორპუსი №1	შ.პ.ს. "არქი"	
შეამოწმა	სურვილაძე				

ცვლილება არ შეხებია

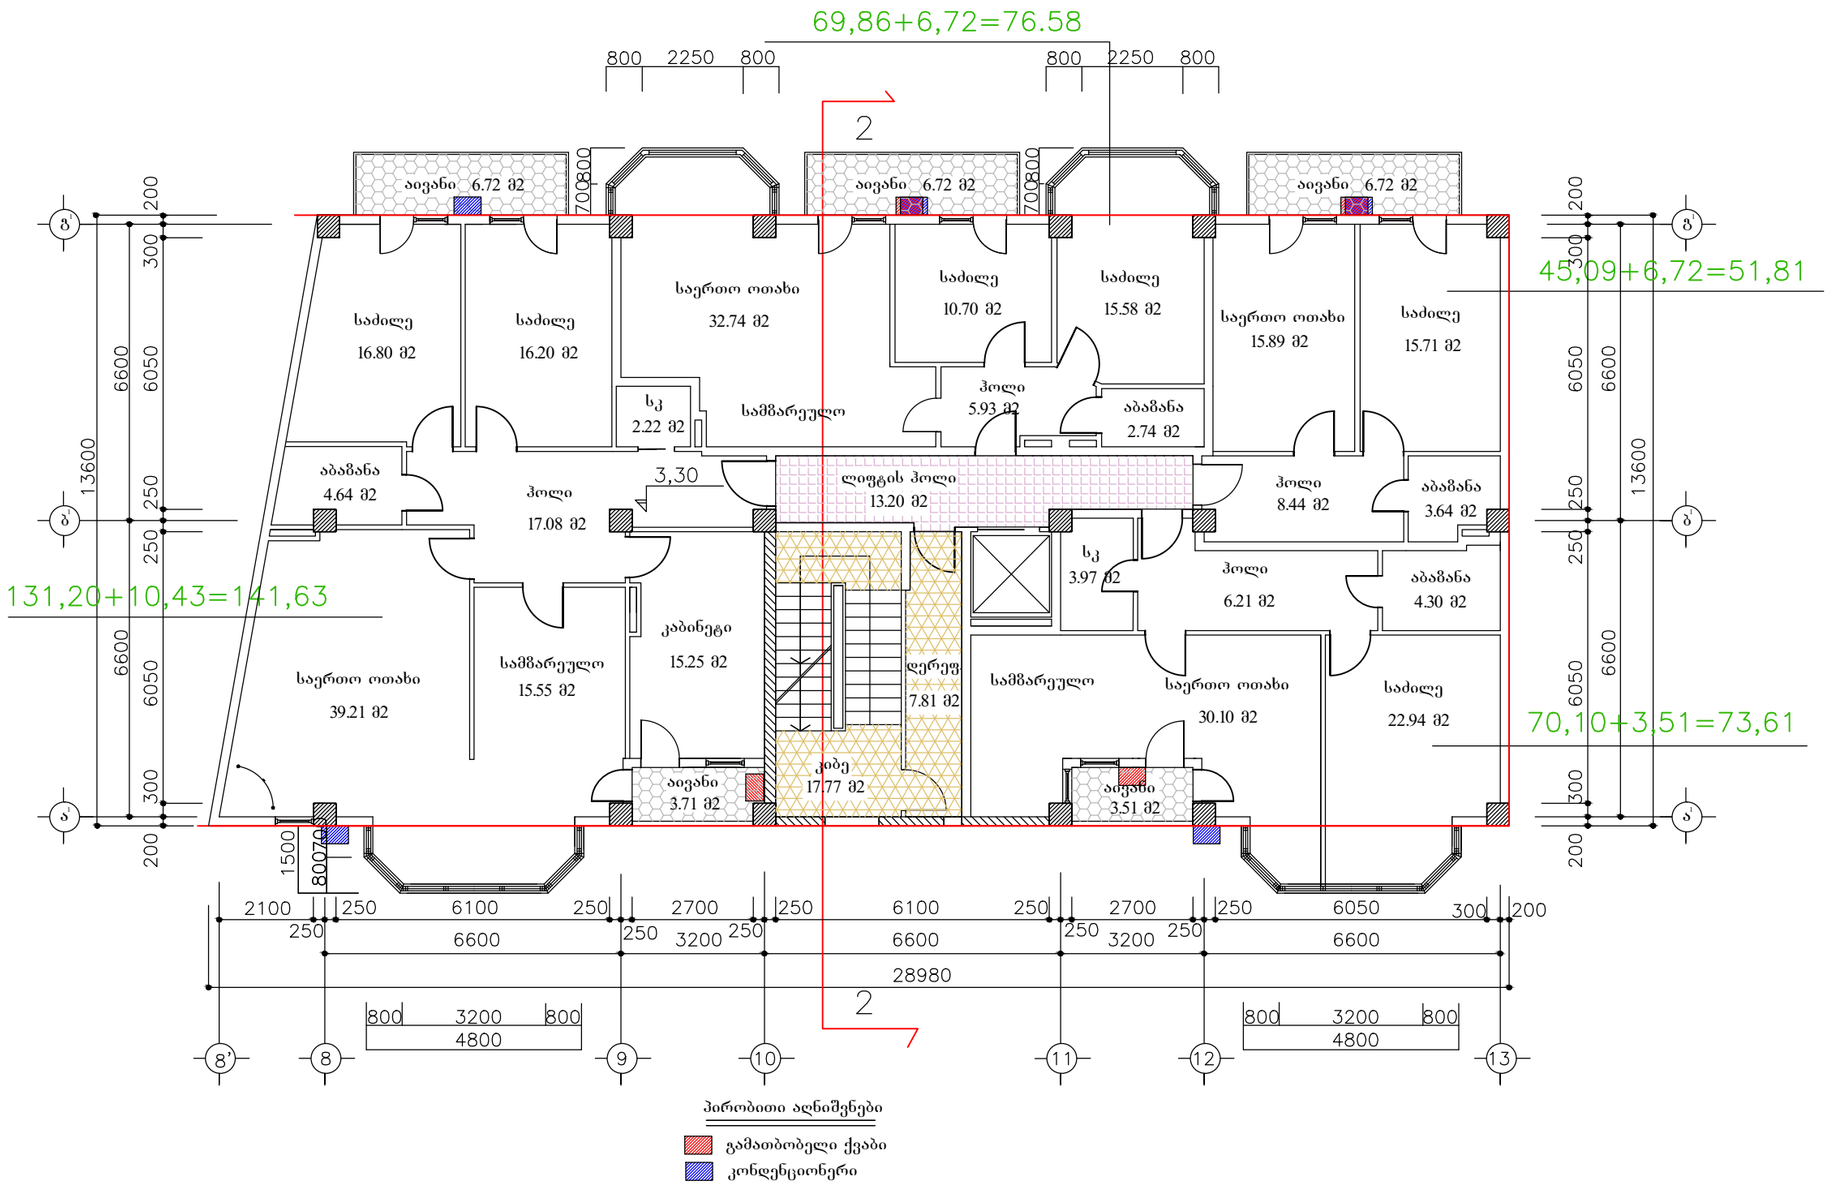

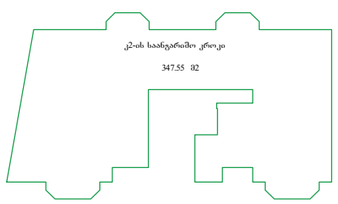

შენიშვნა

პირობით ნიშნულად 0,00 მიჩნეულია I სართულის სუფთა იატაკის ღონე, რაც შეესაბამება 500,10 აბსოლუტურ ნიშნულს.

თანამდებობა	გვარი	ხელმოწ.	დაკვეთა 1 - 2018	სტადია	მ -- ბი.
ხელმძღვანელი	სურვილაძე			მპ	1 - 100
პრ.ავტორი	ქურთიშვილი		მრავალბინიანი საცხოვრებელი სახლი კეკელიძის ქუჩა №68-70-ში (კორექტირებული პროექტი)	ფურც.	ფ - ბი
	სურვილაძე			ა - 9	37
დაამუშავა	მოსაშვილი		გეგმა ნიშნულზე 3.30 კორპუსი №2	შ.პ.ს. "არქი"	
შეამოწმა	სურვილაძე				

ცვლილება შეეხო მარჯვენა ქვედა კუთხის ბინას, ფართი
შეთანხმებულ პროექტში იყო მითითებული შეცდომით
ნაცვლად 78.61 მ2 უნდა იკითხებოდეს 71.92 მ2

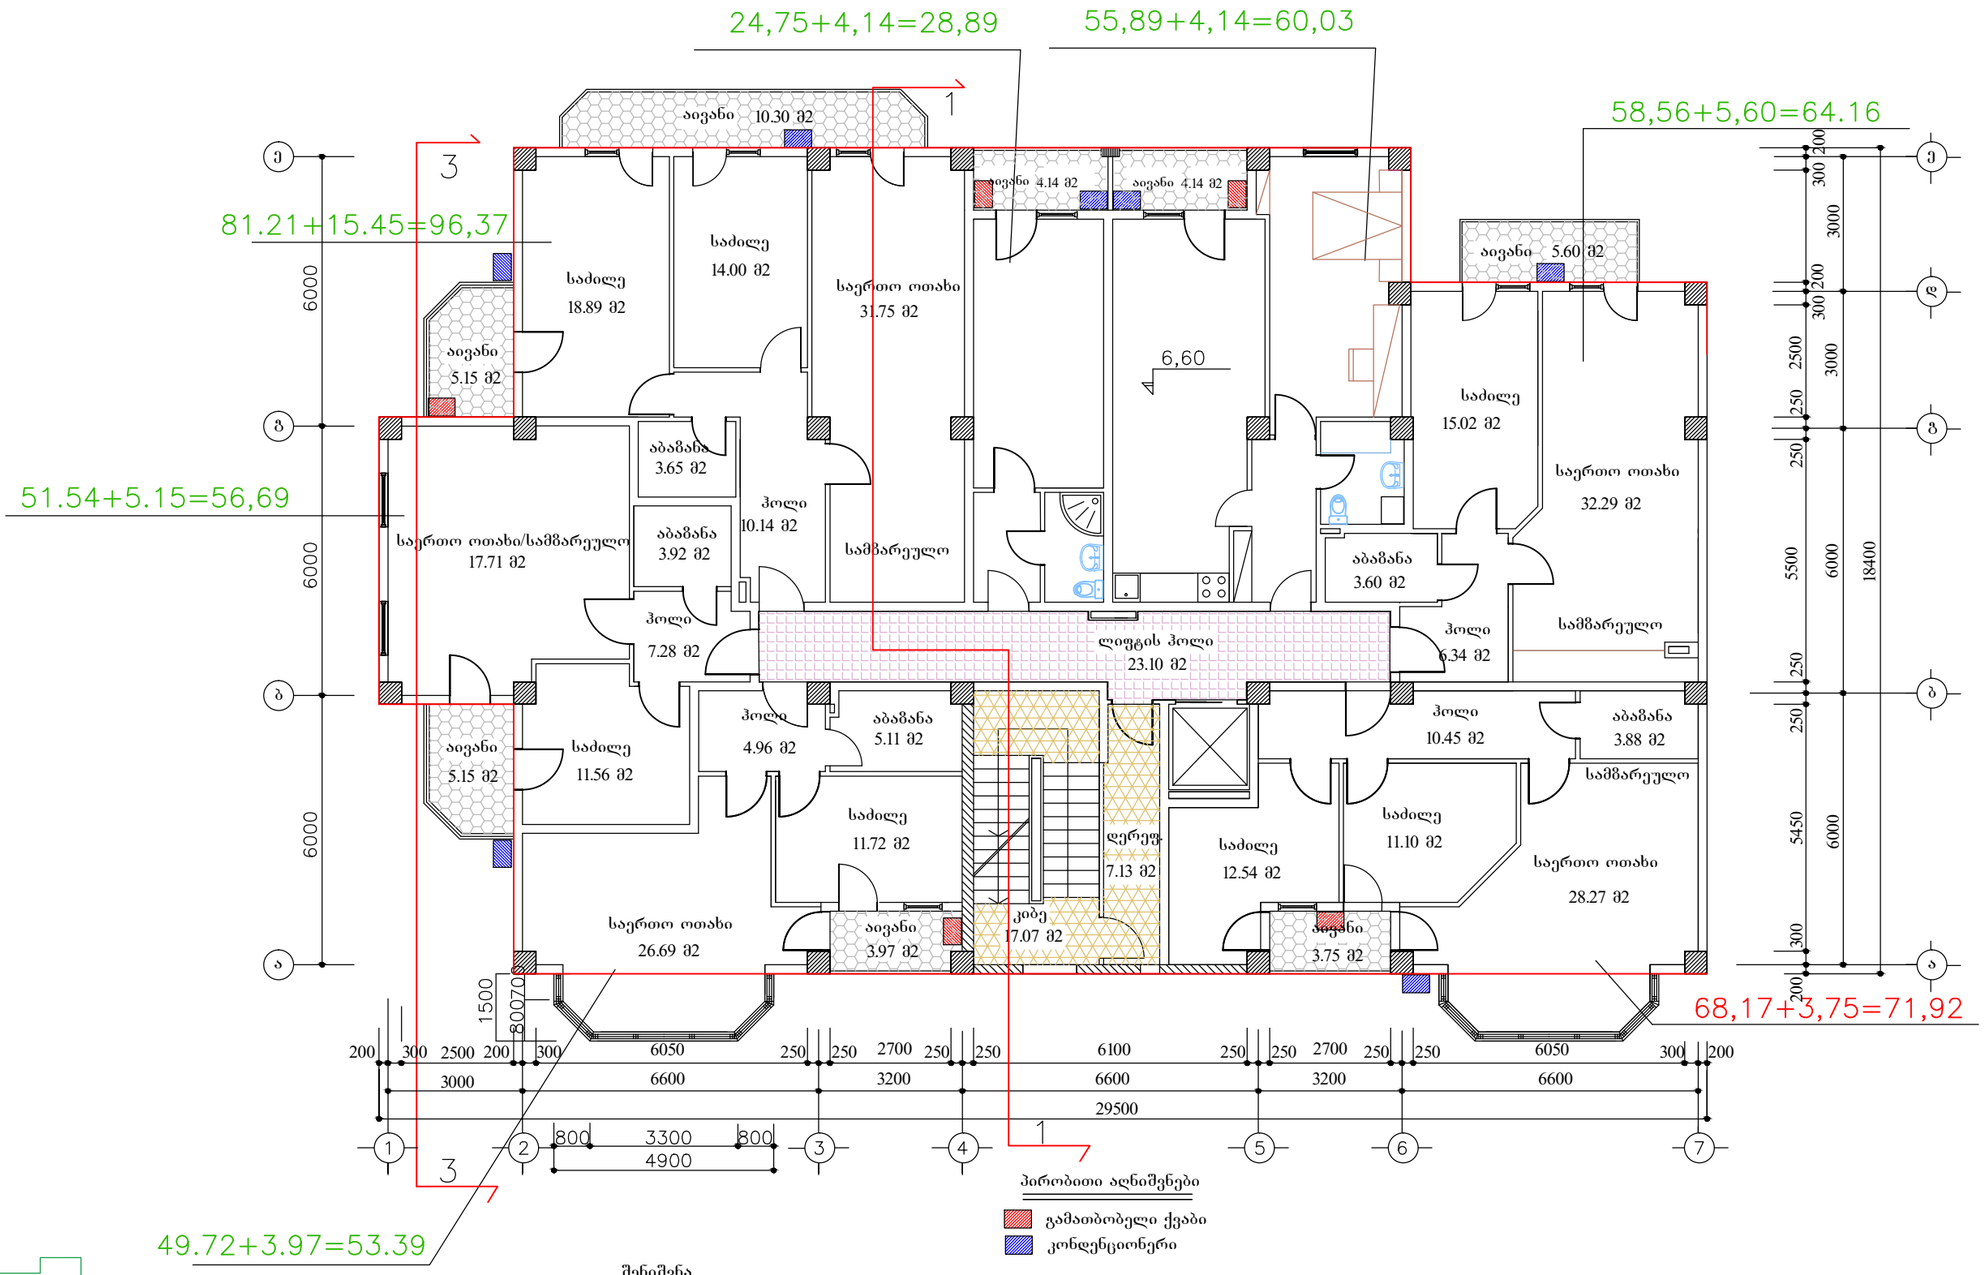

პირობითი აღნიშვნები

გამათბობელი ქვაბი

კონდენციონერი

შენიშვნა

პირობით ნიშნულად 0,00 მიჩნეულია I სართულის სუფთა იატაკის ღონე, რაც შეესაბამება 500,10 აბსოლუტურ ნიშნულს.

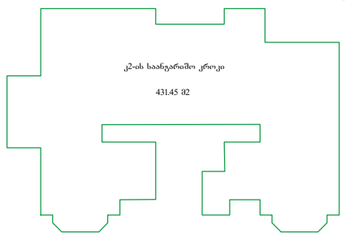



თანამდებობა	გვარი	ხელმოწ.	დაკვეთა 1 - 2018	სტადია	მ -- ბი.
ხელმძღვანელი	სურვილაძე			მპ	1 - 100
პრ.ავტორი	ქურთიშვილი		მრავალბინიანი საცხოვრებელი სახლი კეკელიძის ქუჩა №68-70-ში (კორექტირებული პროექტი)	ფურც.	ფ - ბი
	სურვილაძე			ა - 10	38
დაამუშავა	კოჩაროვი		გეგმა ნიშნულზე 6.60 კორპუსი №1 (IV სართული)	შ.პ.ს. "არქი"	
შეამოწმა	სურვილაძე				

ცვლილება არ შეხებია

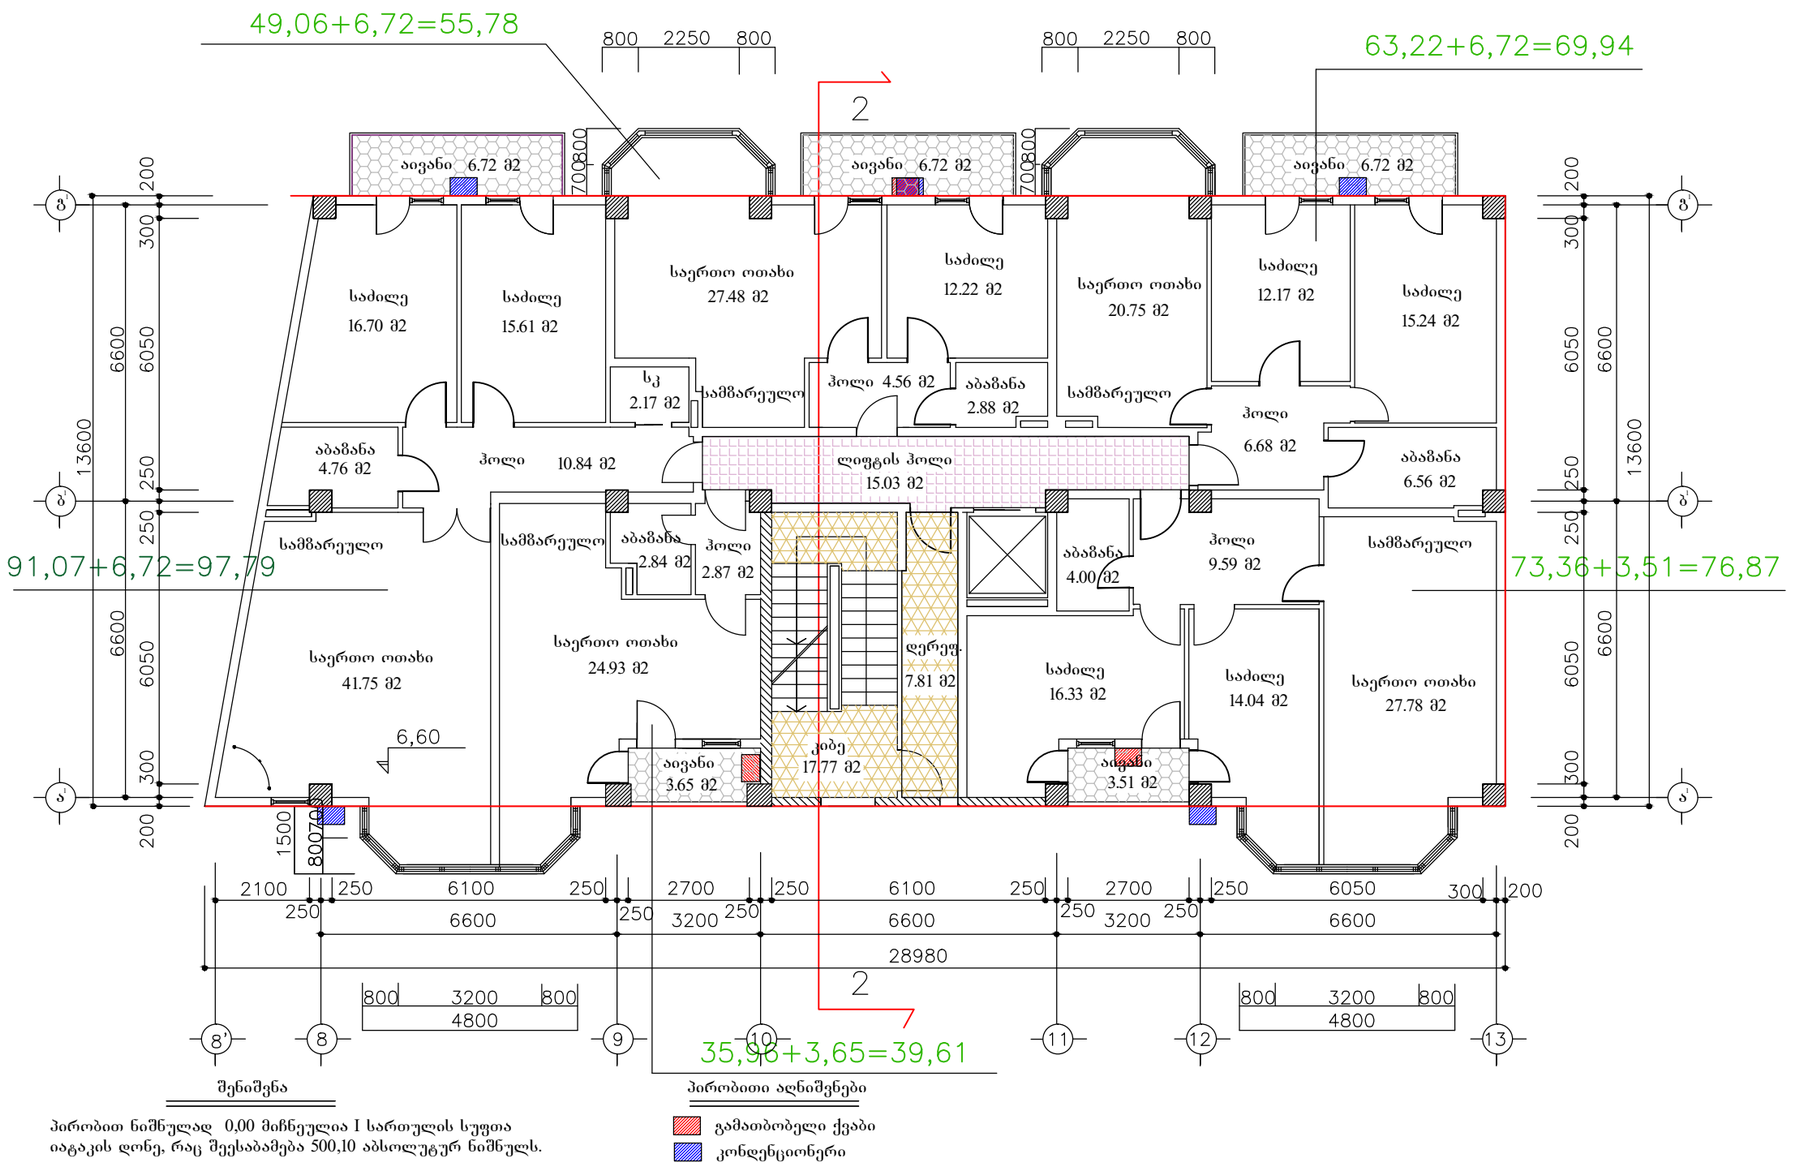

შენიშვნა

პირობით ნიშნულად 0,00 მიჩნეულია I სართულის სუფთა იატაკის დონე, რაც შეესაბამება 500,10 აბსოლუტურ ნიშნულს.

პირობითი აღნიშვნები

- გამათბობელი ქვაბი
- კონდენციონერი

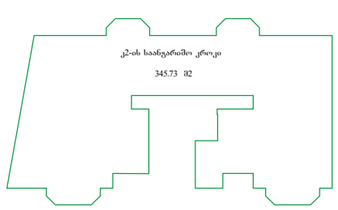



თანამდებობა	გვარი	ხელმოწ.	დაკვეთა 1 - 2018	სტადია	მ -- ბი.
ხელმძღვანელი	სურვილაძე			მპ	1 - 100
პრ.ავტორი	ქურთიშვილი		მრავალბინიანი საცხოვრებელი სახლი კეკელიძის ქუჩა №68-70-ში (კორექტირებული პროექტი)	ფურც.	ფ - ბი
	სურვილაძე			ა - 11	37
დაამუშავა	მოსაშვილი		გეგმა ნიშნულზე 6.60 კორპუსი №2	შ.პ.ს. "არქი"	
შეამოწმა	სურვილაძე				

ცვლილება არ შეხებია

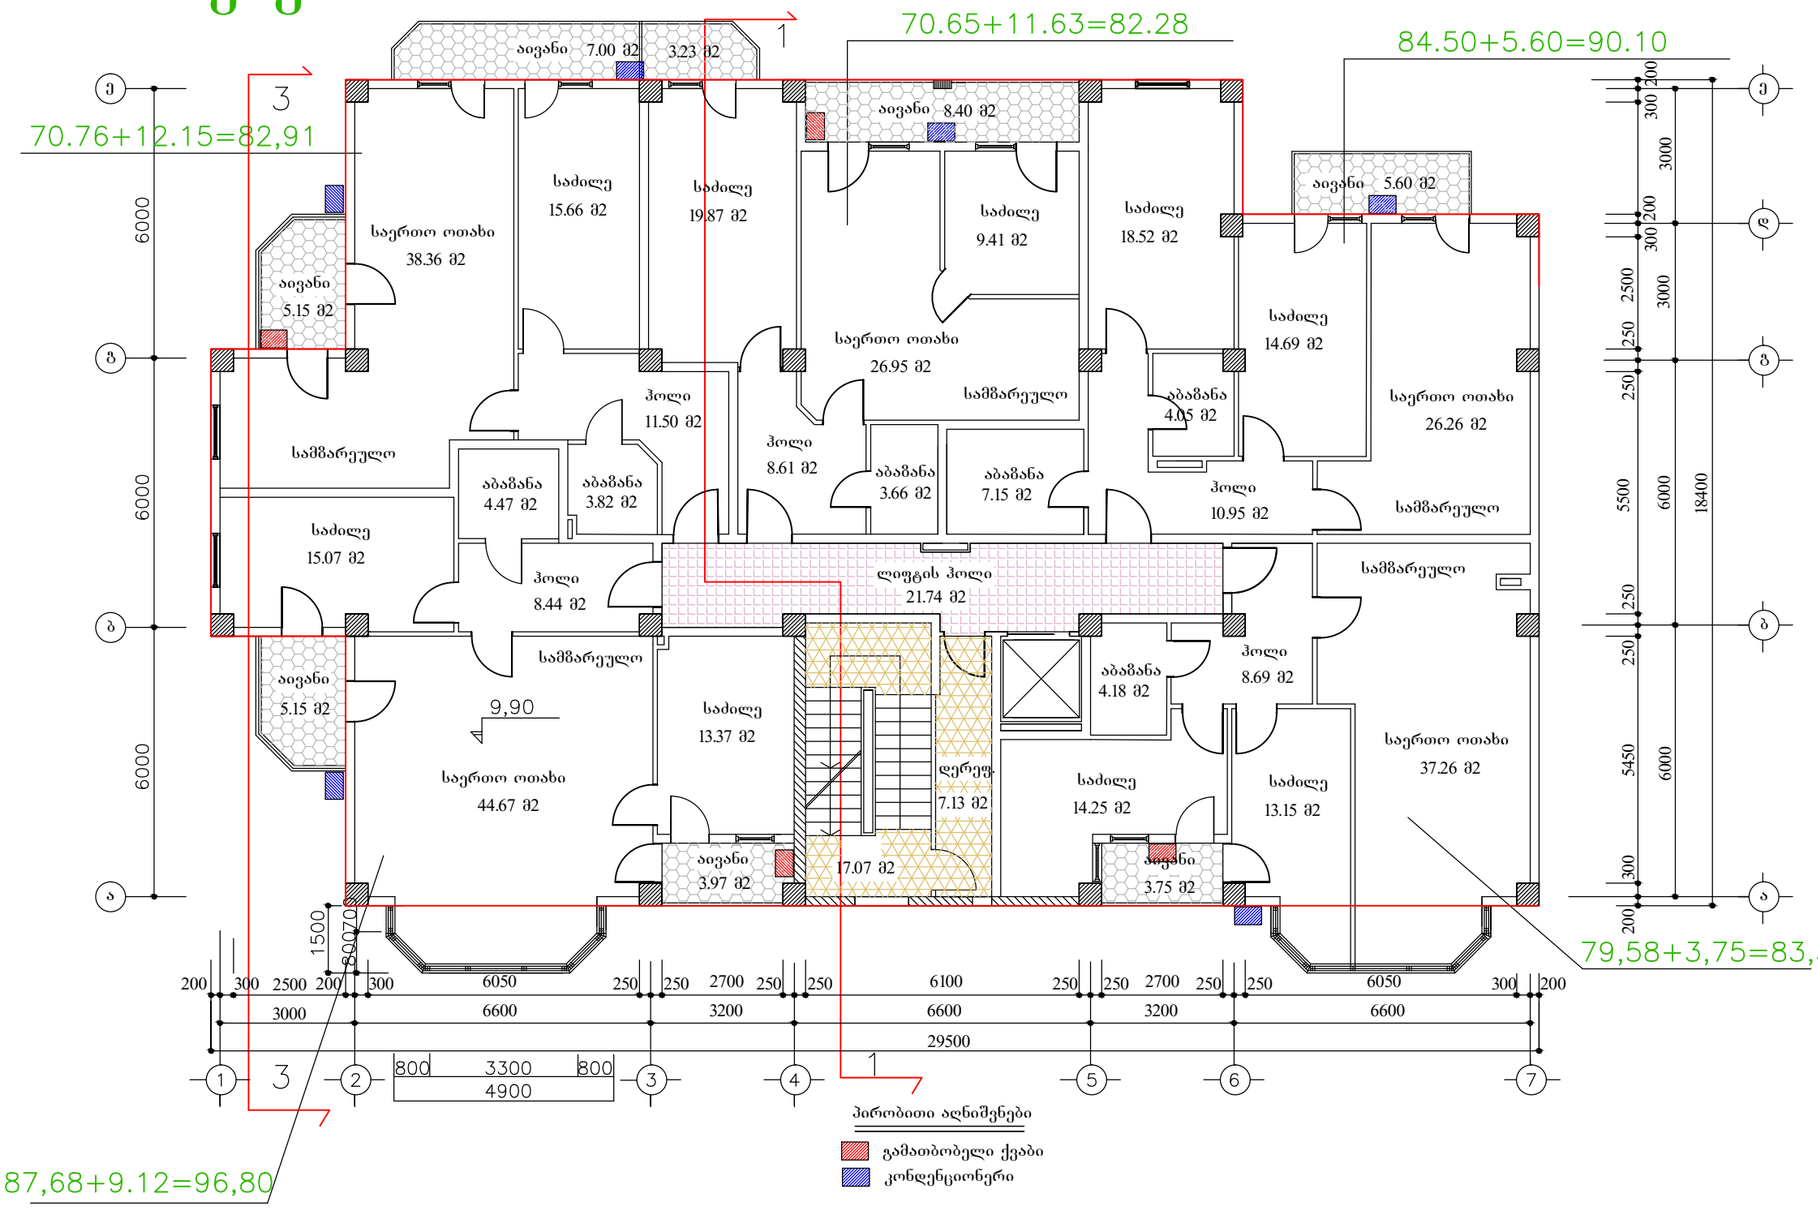

შენიშვნა

პირობით ნიშნულად 0,00 მიჩნეულია I სართულის სუფთა იატაკის ღონე, რაც შეესაბამება 500,10 აბსოლუტურ ნიშნულს.

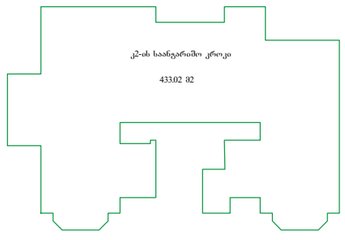



თანამდებობა	გვარი	ხელმოწ.	დაკვეთა 1 - 2018	სტადია	მ -- ბი.
ხელმძღვანელი	სურვილაძე			მპ	1 - 100
პრ.ავტორი	ქურთიშვილი		მრავალბინიანი საცხოვრებელი სახლი კეკელიძის ქუჩა №68-70-ში (კორექტირებული პროექტი)	ფურც.	ფ - ბი
	სურვილაძე			ა - 12	37
დაამუშავა	კოჩაროვი		გეგმა ნიშნულზე 9.90 კორპუსი № 1	შ.პ.ს. "არქი"	
შეამოწმა	სურვილაძე				

ცვლილება არ შეხებია

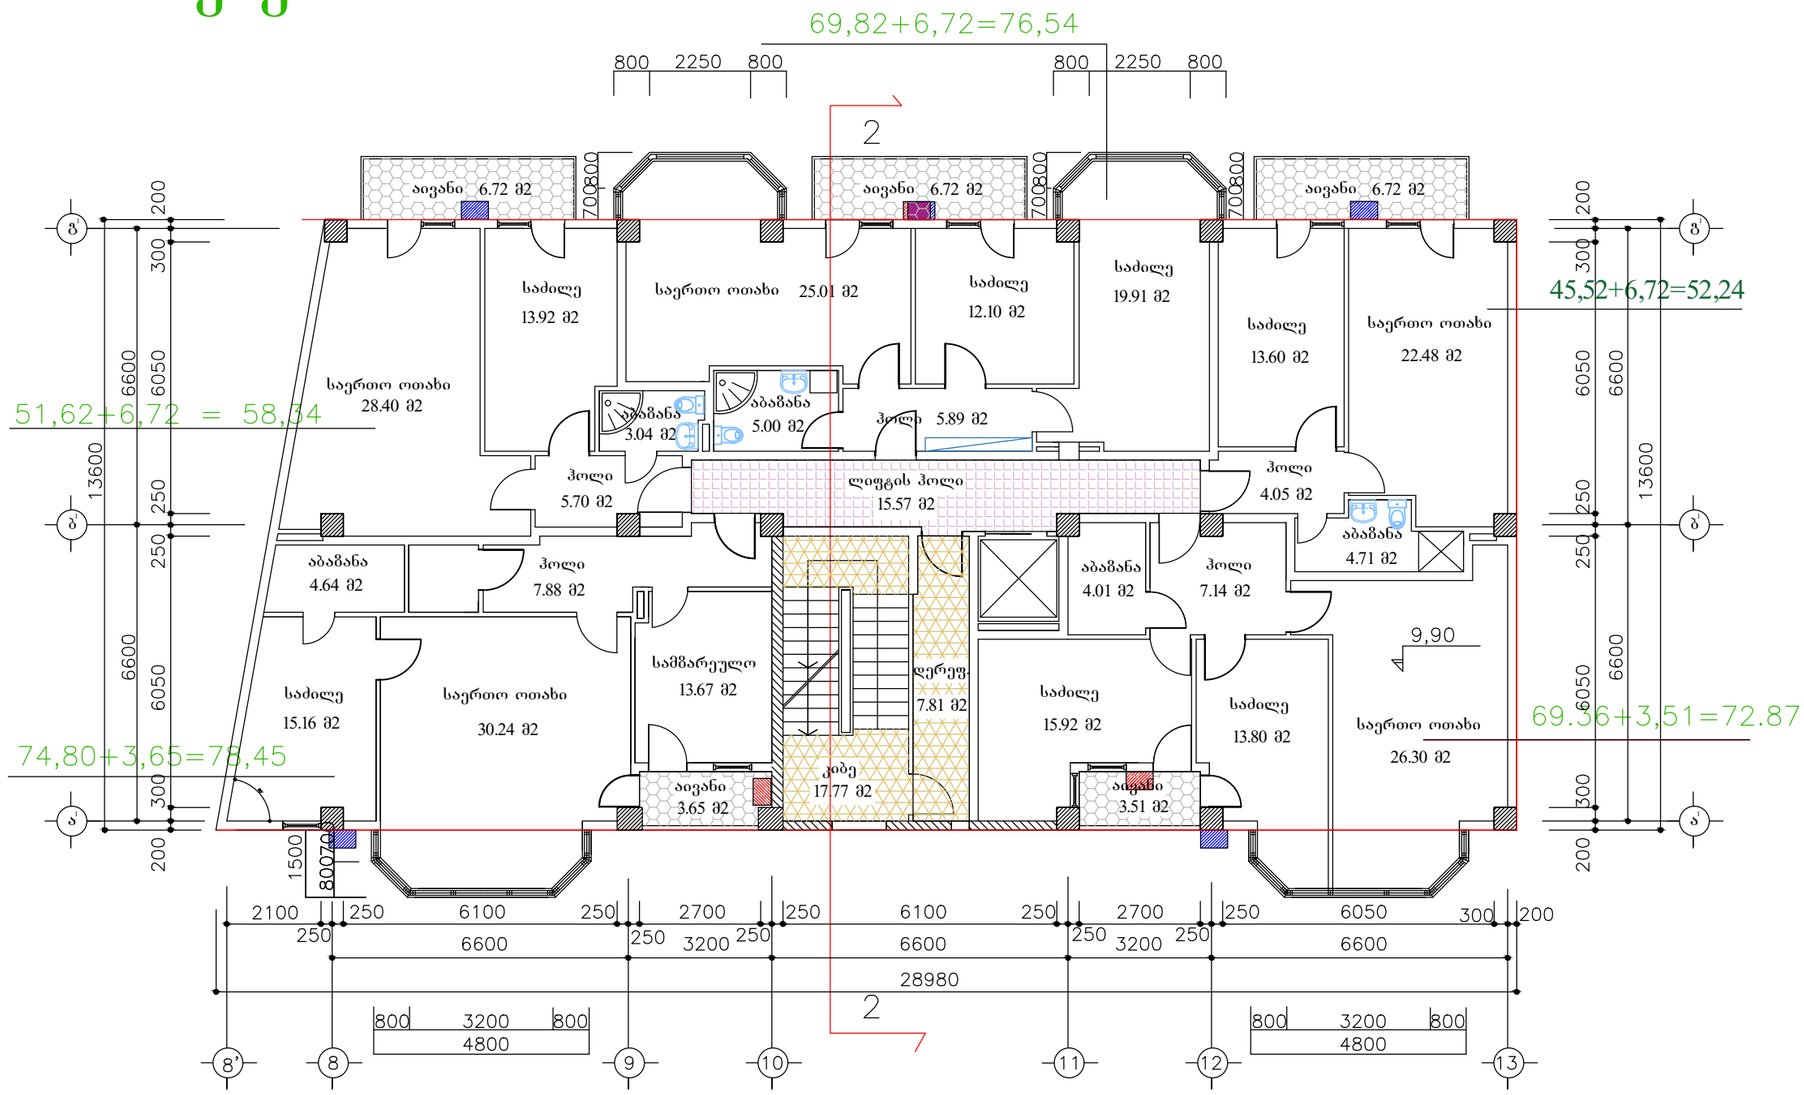

შენიშვნა

პირობით ნიშნულად 0,00 მიჩნეულია I სართულის სუფთა იატაკის ღონე, რაც შეესაბამება 500,10 აბსოლუტურ ნიშნულს.

პირობითი აღნიშვნები

- გამათბობელი ქვაბი
- კონდენციონერი

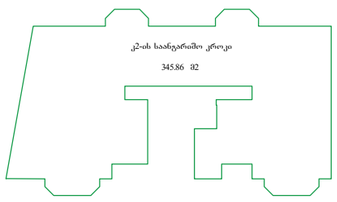

თანამდებობა	გვარი	ხელმოწ.	დაკვეთა 1 - 2018	სტადია	მ -- ბი.
ხელმძღვანელი	სურვილაძე			მპ	1 - 100
პრ.ავტორი	ქურთიშვილი		მრავალბინიანი საცხოვრებელი სახლი კეკელიძის ქუჩა №68-70-ში (კორექტირებული პროექტი)	ფურც.	ფ - ბი
	სურვილაძე			ა - 13	37
დაამუშავა	მოსაშვილი		გეგმა ნიშნულზე 9.90 კორპუსი №2	შ.პ.ს. "არქი"	
შეამოწმა	სურვილაძე				

ცვლილება არ შეხებია

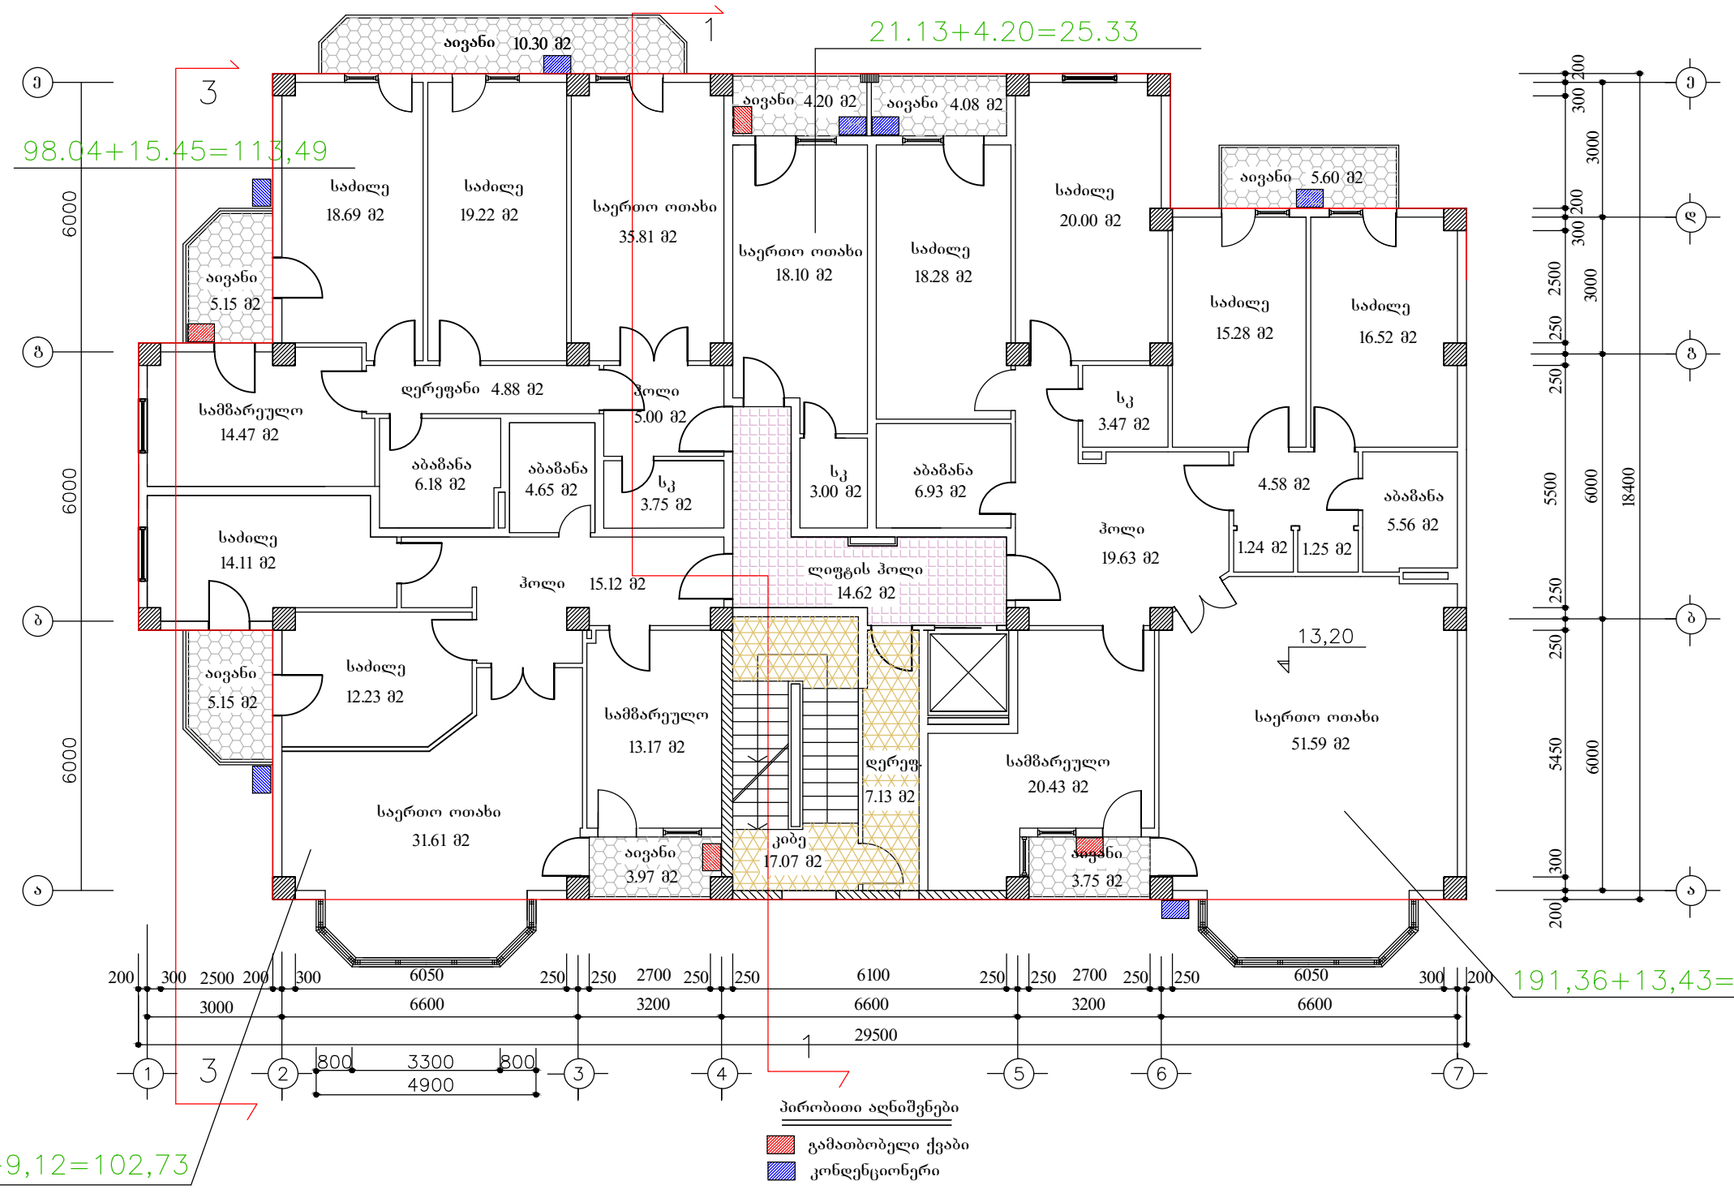

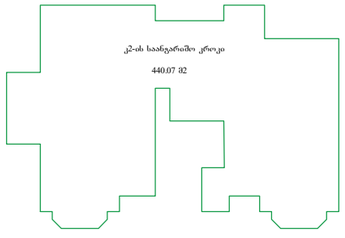

შენიშვნა

პირობითი ნიშნულად 0,00 მიჩნეულია I სართულის სუფთა იატაკის დონე, რაც შეესაბამება 500,10 აბსოლუტურ ნიშნულს.

თანამდებობა	გვარი	ხელმოწ.	დაკვეთა 1 - 2018	სტადია	მ -- ბი.
ხელმძღვანელი	სურვილაძე			მპ	1 - 100
პრ.ავტორი	ქურთიშვილი		მრავალბინიანი საცხოვრებელი სახლი კეკელიძის ქუჩა №68-70-ში (კორექტირებული პროექტი)	ფურც.	ფ - ბი
	სურვილაძე			ა - 14	37
დაამუშავა	კოჩაროვი		გეგმა ნიშნულზე 13.20 კორპუსი № 1	შ.პ.ს. "არქი"	
შეამოწმა	სურვილაძე				

ცვლილება არ შეხებია

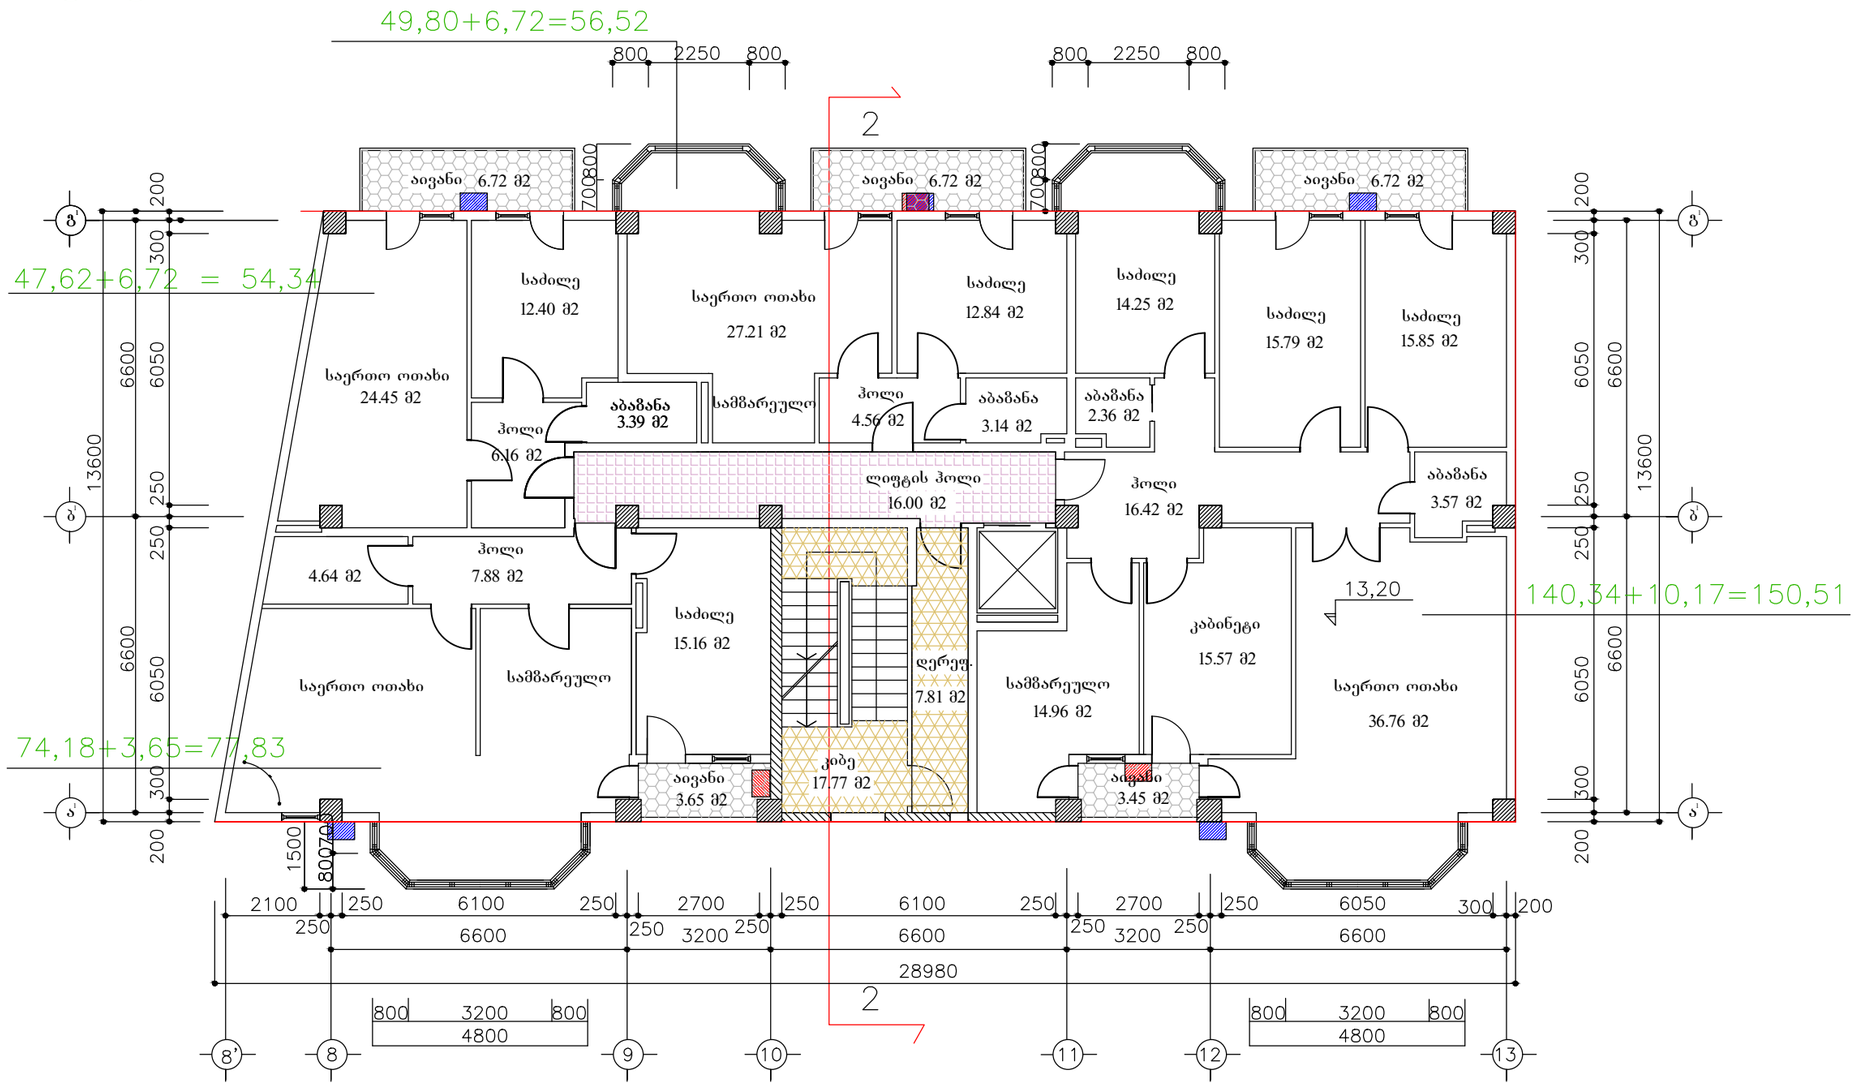

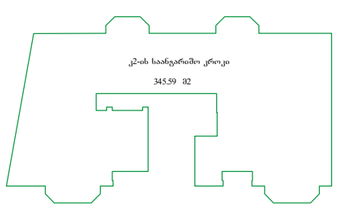

შენიშვნა

პირობით ნიშნულად 0,00 მიჩნეულია I სართულის სუფთა იატაკის ღონე, რაც შეესაბამება 500,10 აბსოლუტურ ნიშნულს.

პირობითი აღნიშვნები

- გამათბობელი ქვაბი
- კონდენციონერი

თანამდებობა	გვარი	ხელმოწ.	დაკვეთა 1 - 2018	სტადია	მ -- ბი.
ხელმძღვანელი	სურვილაძე			მპ	1 - 100
პრ.ავტორი	ქურთიშვილი		მრავალბინიანი საცხოვრებელი სახლი კეკელიძის ქუჩა №68-70-ში (კორექტირებული პროექტი)	ფურც.	ფ - ბი
	სურვილაძე			ა - 15	37
დაამუშავა	მოსაშვილი		გეგმა ნიშნულზე 13.20 კორპუსი №2	შ.პ.ს. "არქი"	
შეამოწმა	სურვილაძე				

ცვლილება არ შეხებია

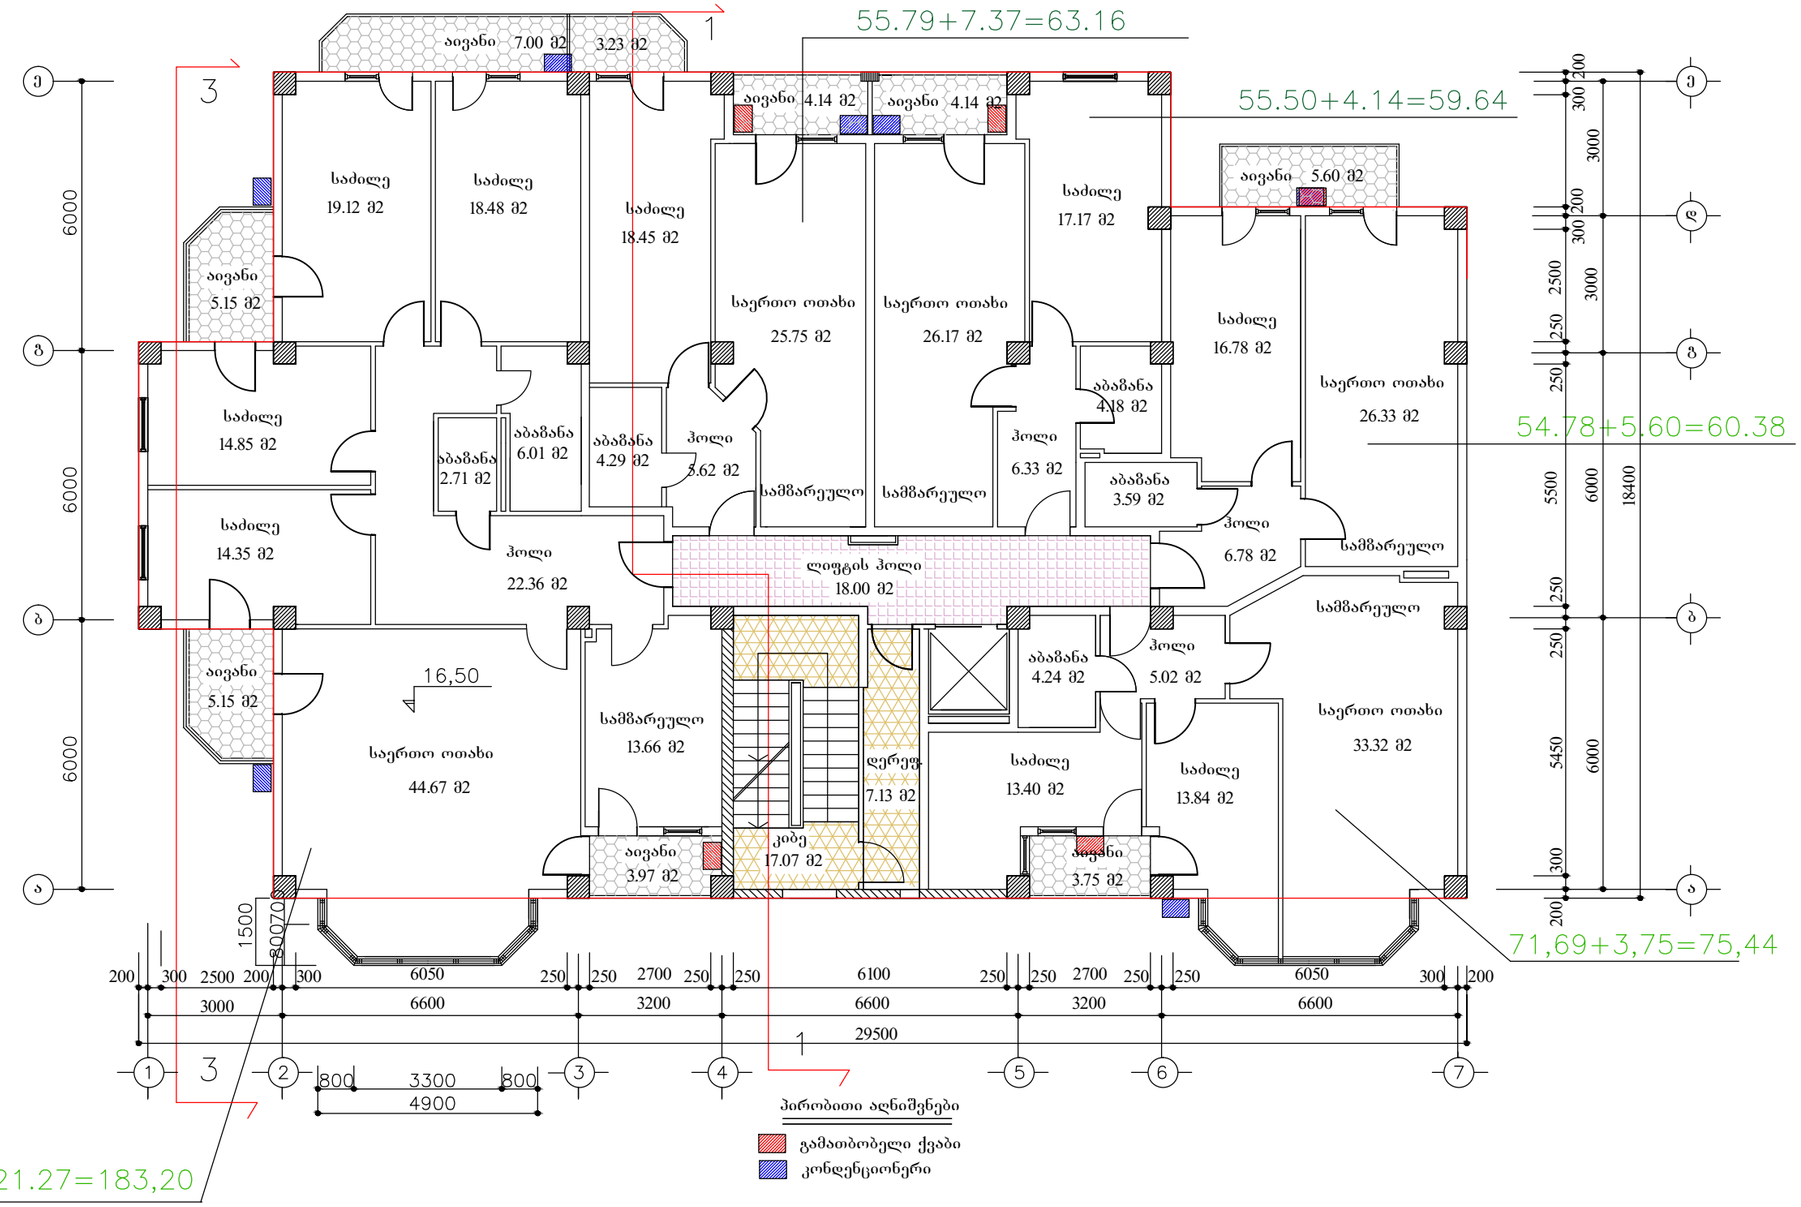

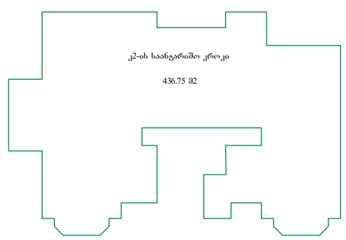

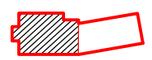

შენიშვნა

პირობით ნიშნულად 0,00 მიჩნეულია I სართულის სუფთა იატაკის ღონე, რაც შეესაბამება 500,10 აბსოლუტურ ნიშნულს.

თანამდებობა	გვარი	ხელმოწ.	დაკვეთა 1 - 2018	სტადია	მ -- ბი.
ხელმძღვანელი	სურვილაძე			მპ	1 - 100
პრ.ავტორი	ქურთიშვილი		მრავალბინიანი საცხოვრებელი სახლი კეკელიძის ქუჩა №68-70-ში (კორექტირებული პროექტი)	ფურც.	ფ - ბი
	სურვილაძე			ა - 16	37
დაამუშავა	კოჩაროვი		გეგმა ნიშნულზე 16,50 კორპუსი №1	შ.პ.ს. "არქი"	
შეამოწმა	სურვილაძე				

ცვლილება არ შეხებია

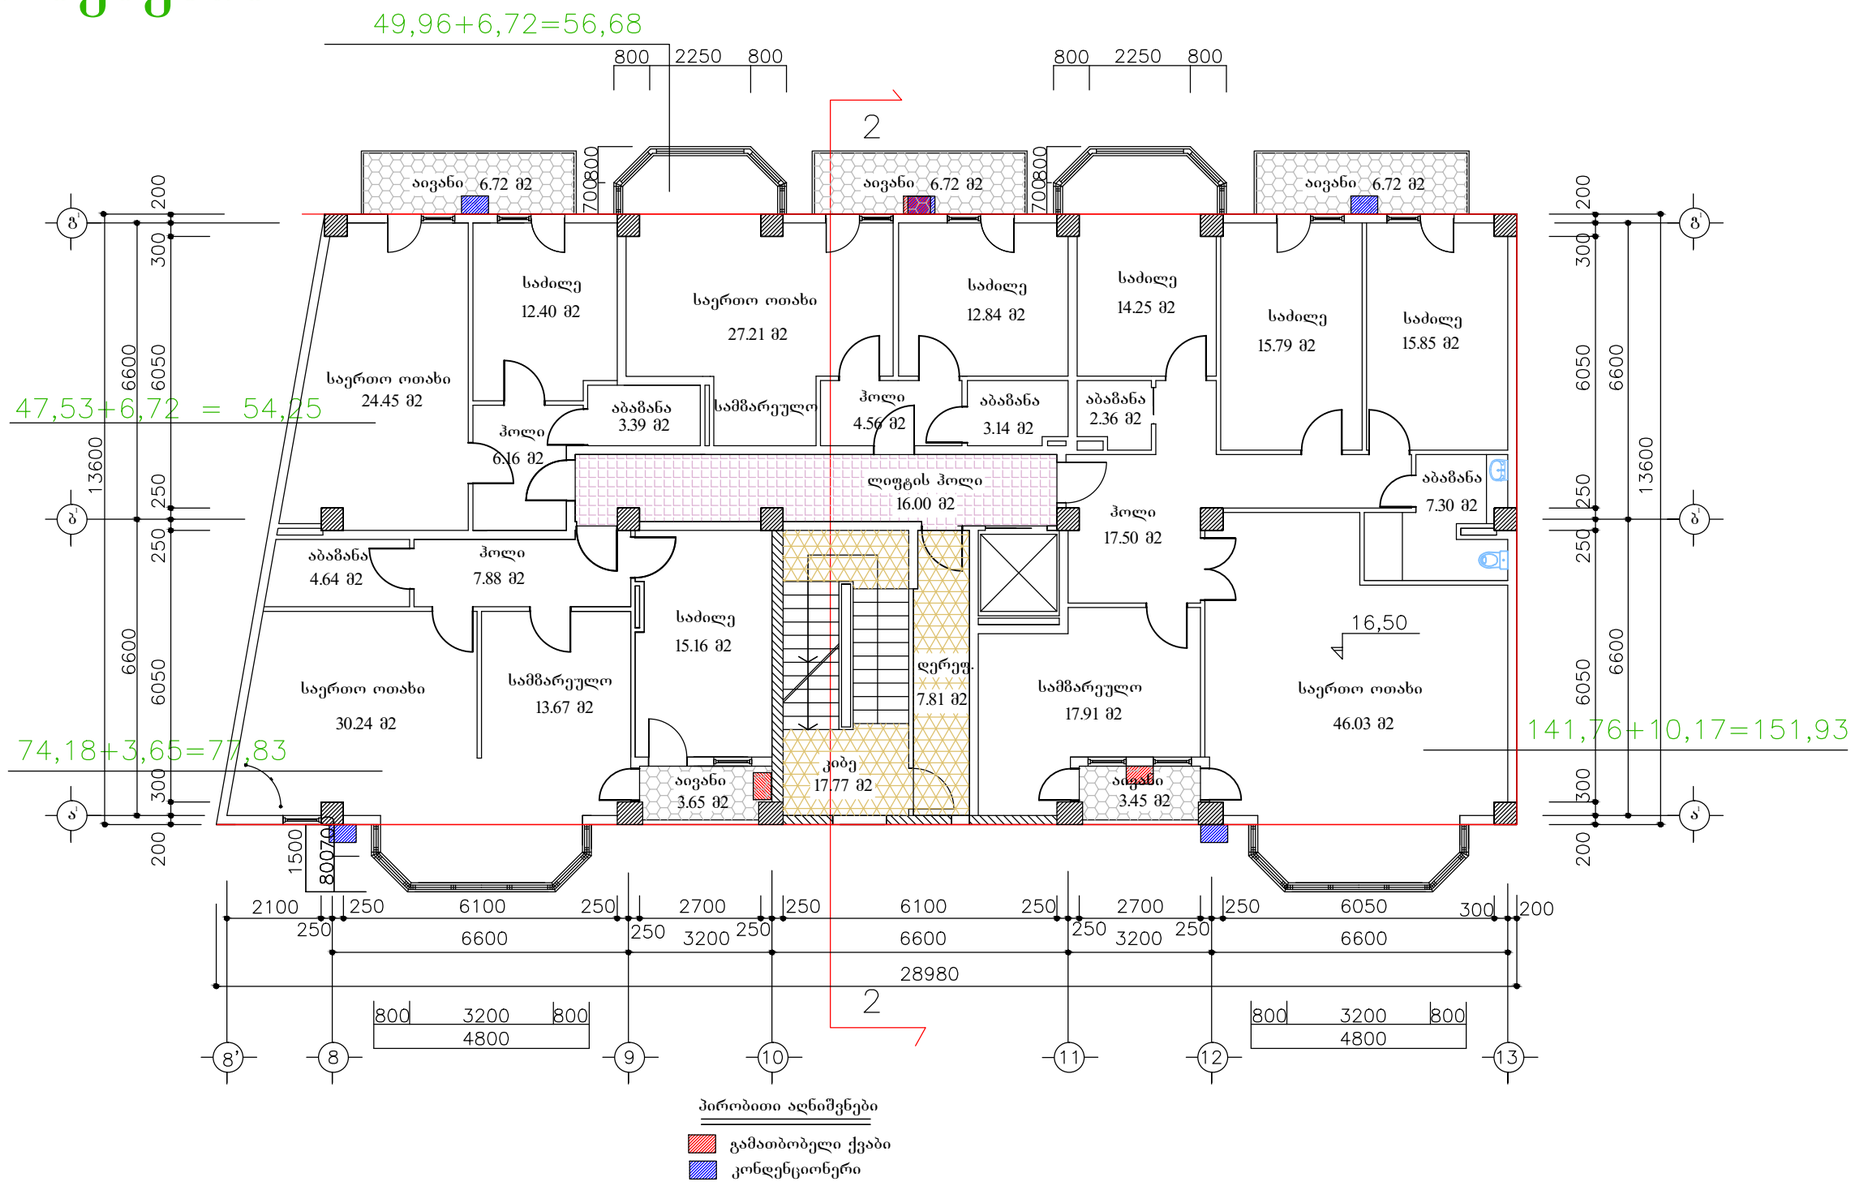

პირობითი აღნიშვნები

- გამათბობელი ქვაბი
- კონდენციონერი

შენიშვნა

პირობით ნიშნულად 0,00 მიჩნეულია I სართულის სუფთა იატაკის ღონე, რაც შეესაბამება 500,10 აბსოლუტურ ნიშნულს.

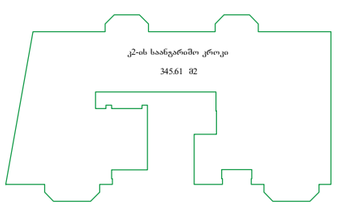



თანამდებობა	გვარი	ხელმოწ.	დაკვეთა 1 - 2017	სტადია	მ -- ბი.
ხელმძღვანელი	სურვილაძე			მპ	1 - 100
პრ.ავტორი	ქურთიშვილი		მრავალბინიანი საცხოვრებელი სახლი კეკელიძის ქუჩა №68-70-ში (კორექტირებული პროექტი)	ფურც.	ფ - ბი
	სურვილაძე			ა - 17	37
დაამუშავა	მოსაშვილი		გეგმა ნიშნულზე 16.50 კორპუსი №2	შ.პ.ს. "არქი"	
შეამოწმა	სურვილაძე				

ცვლილება არ შეხებია

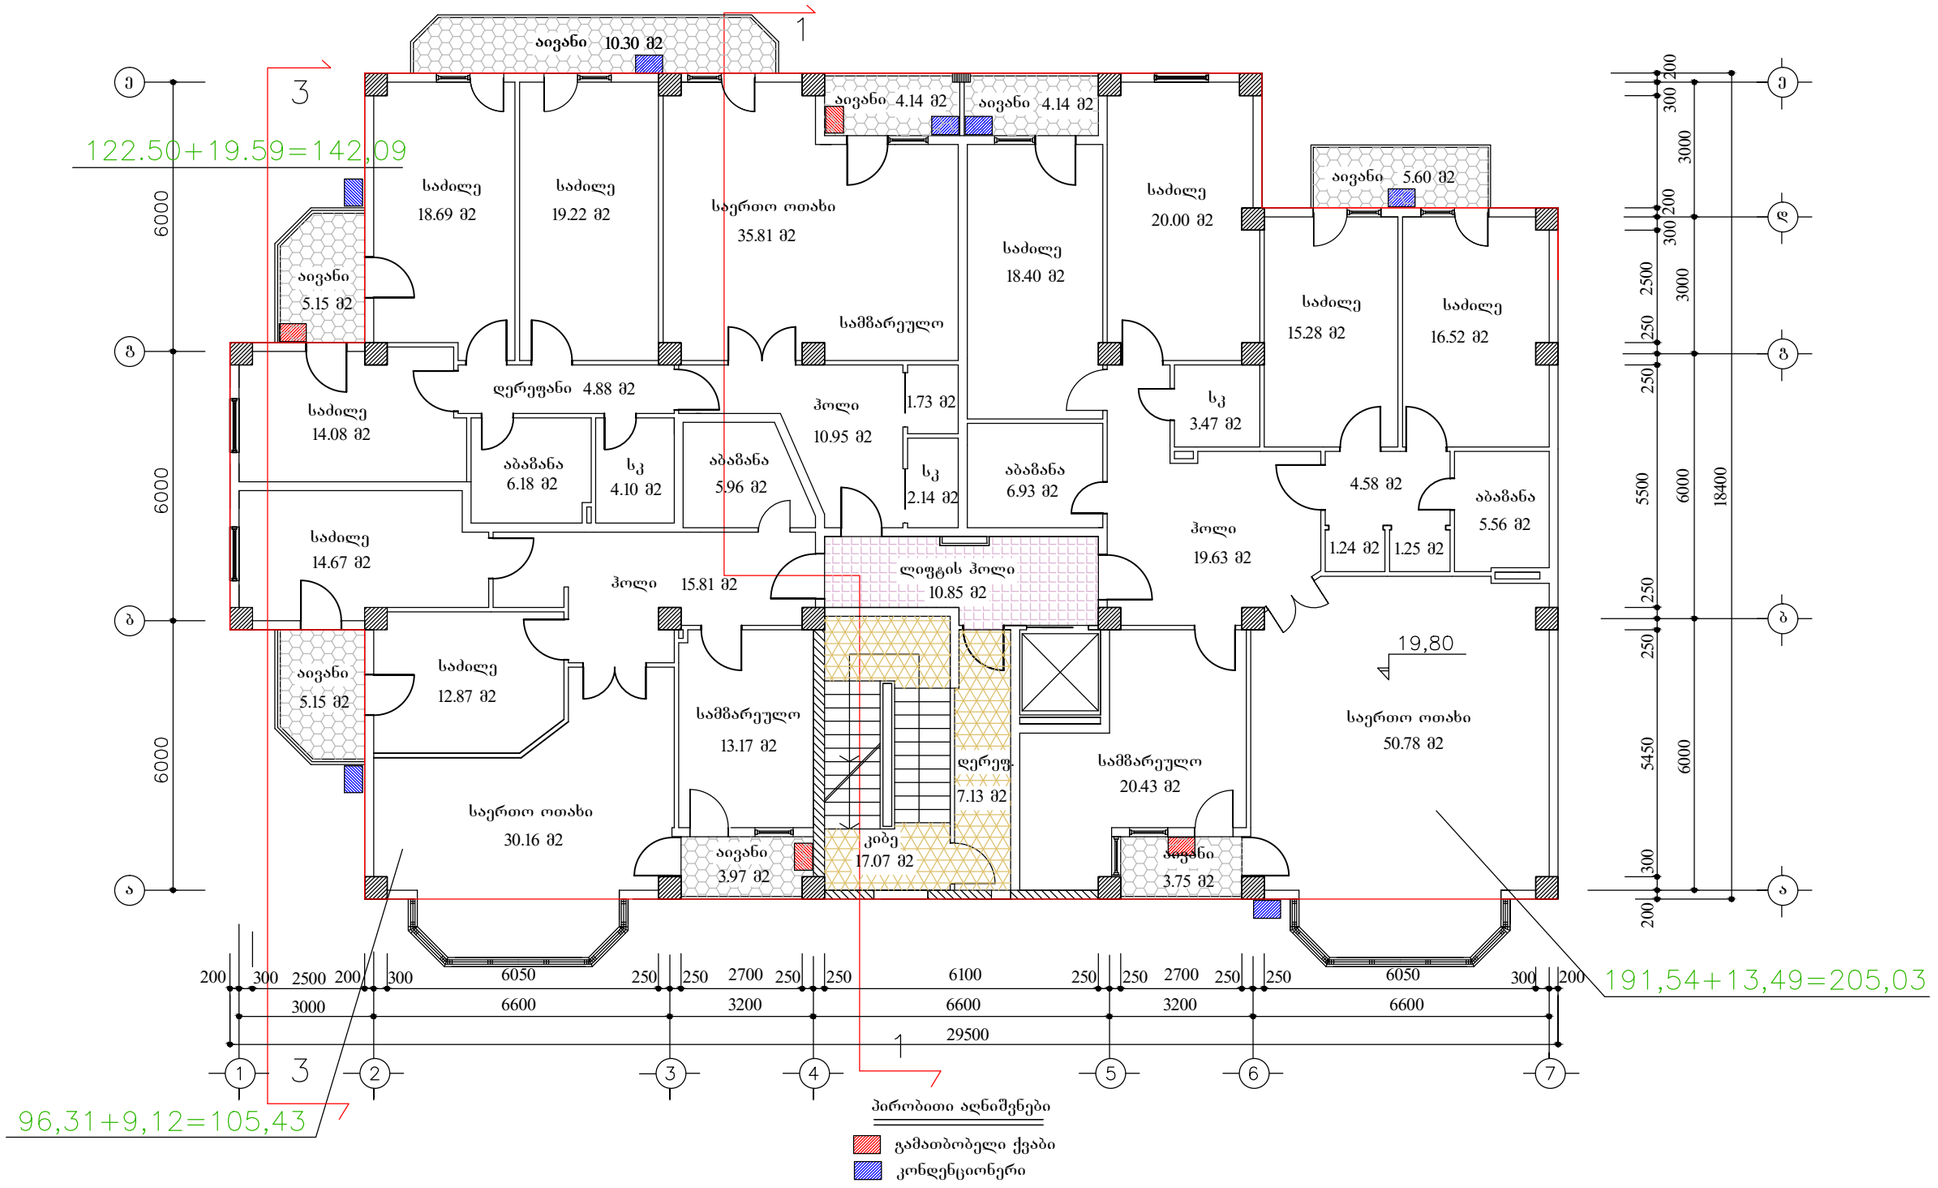

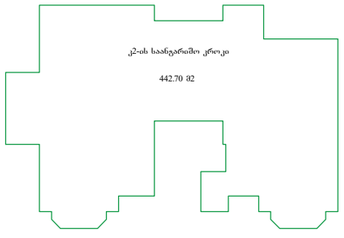

პირობითი აღნიშვნები

გამათბობელი ქვაბი

კონდენციონერი

შენიშვნა

პირობით ნიშნულად 0,00 მიჩნეულია I სართულის სუფთა იატაკის ღონე, რაც შეესაბამება 500,10 აბსოლუტურ ნიშნულს.

თანამდებობა	გვარი	ხელმოწ.	დაკვეთა 1 - 2018	სტადია	მ -- ბი.
ხელმძღვანელი	სურვილაძე			მპ	1 - 100
პრ.ავტორი	ქურთიშვილი		მრავალბინიანი საცხოვრებელი სახლი კეკელიძის ქუჩა №68-70-ში (კორექტირებული პროექტი)	ფურც.	ფ - ბი
	სურვილაძე			ა - 18	37
დაამუშავა	კოჩაროვი		გეგმა ნიშნულზე 19.80 კორპუსი № 1	შ.პ.ს. "არქი"	
შეამოწმა	სურვილაძე				

ცვლილება შეეხო 142.24 მ2 ბინას

ის გაიყო ორ ბინად 107.56 მ2 და 29.98 მ2

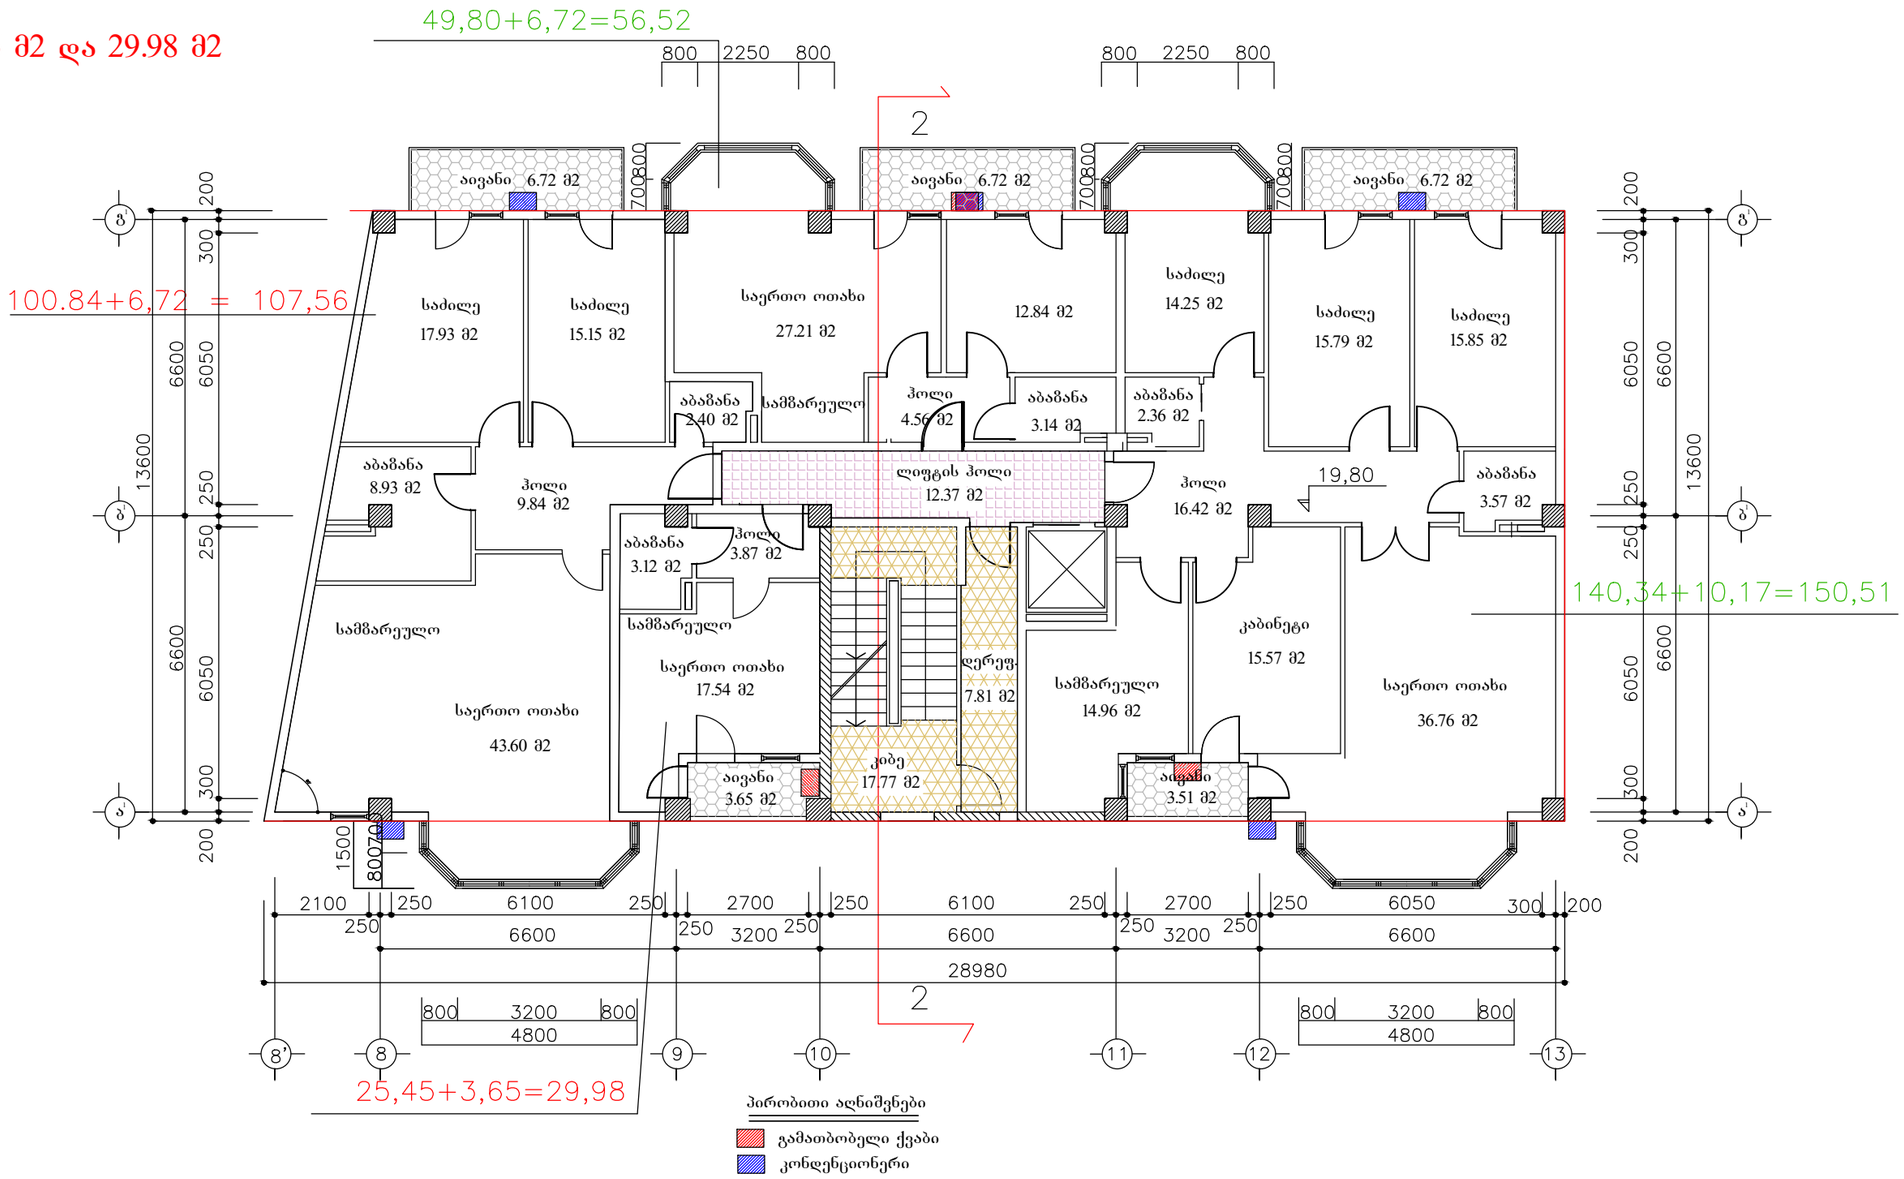

შენიშვნა

პირობით ნიშნულად 0,00 მიჩნეულია I სართულის სუფთა იატაკის ღონე, რაც შეესაბამება 500,10 აბსოლუტურ ნიშნულს.

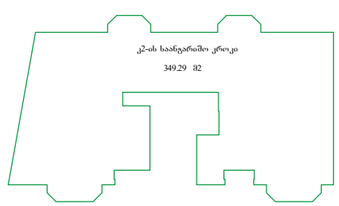



თანამდებობა	გვარი	ხელმოწ.	დაკვეთა 1 - 2017	სტადია	მ -- ბი.
ხელმძღვანელი	სურვილაძე			მპ	1 - 100
პრ.ავტორი	ქურთიშვილი		მრავალბინიანი საცხოვრებელი სახლი კეკელიძის ქუჩა №68-70-ში (კორექტირებული პროექტი)	ფურც.	ფ - ბი
	სურვილაძე			ა - 19	37
დაამუშავა	მოსაშვილი		გეგმა ნიშნულზე 19.80 კორპუსი №2	შ.პ.ს. "არქი"	
შეამოწმა	სურვილაძე				

ცვლილება არ შეხებია

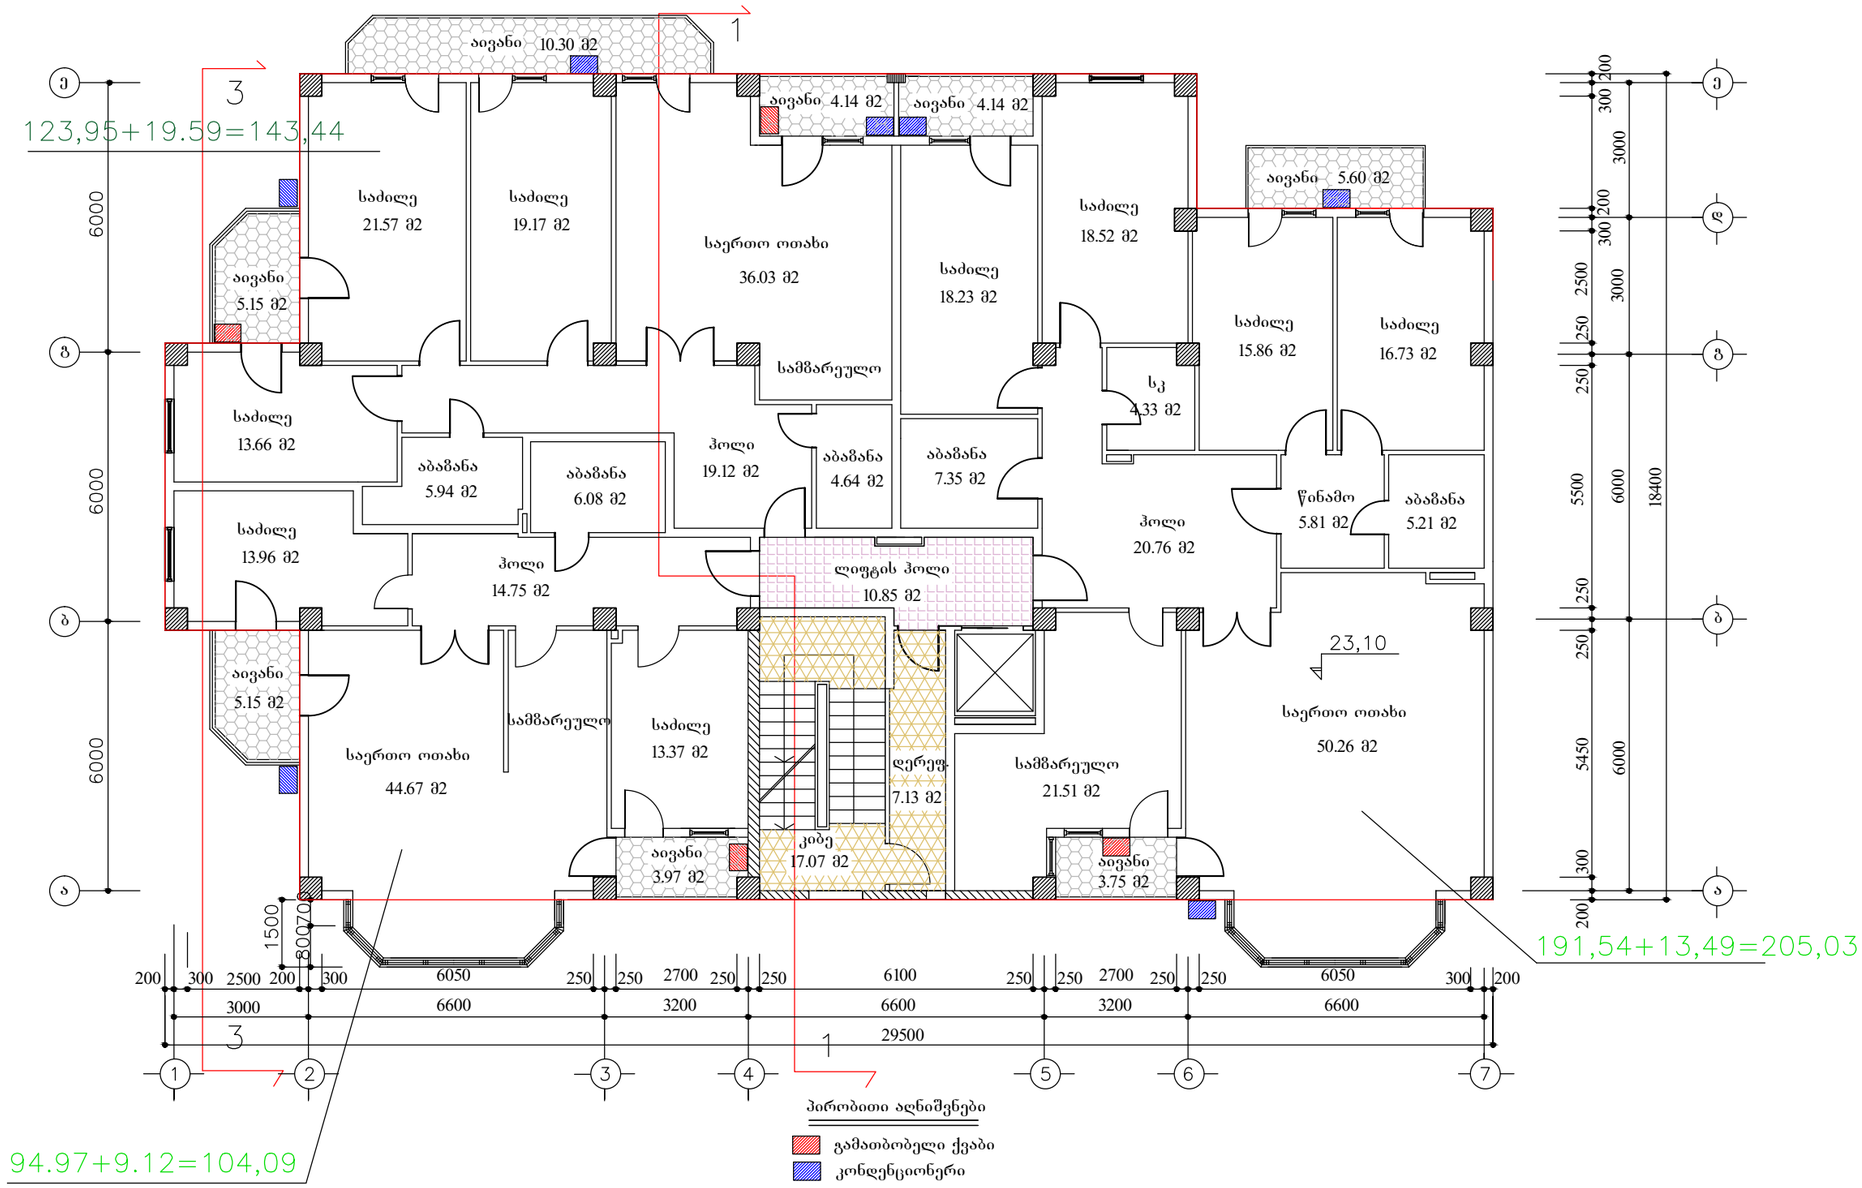

პირობითი აღნიშვნები

გამათბობელი ქვაბი

კონდენციონერი

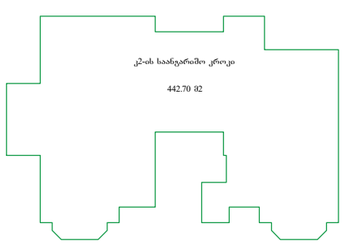

შენიშვნა

პირობით ნიშნულად 0,00 მიჩნეულია I სართულის სუფთა იატაკის ღონე, რაც შეესაბამება 500,10 აბსოლუტურ ნიშნულს.

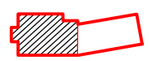

თანამდებობა	გვარი	ხელმოწ.	დაკვეთა 1 - 2018	სტადია	მ -- ბი.
ხელმძღვანელი	სურვილაძე			მპ	1 - 100
პრ.ავტორი	ქურთიშვილი		მრავალბინიანი საცხოვრებელი სახლი კეკელიძის ქუჩა №68-70-ში (კორექტირებული პროექტი)	ფურც.	ფ - ბი
	სურვილაძე			ა - 20	37
დაამუშავა	კოჩაროვი		გეგმა ნიშნულზე 23.10 კორპუსი №1	შ.პ.ს. "არქი"	
შეამოწმა	სურვილაძე				

ცვლილება არ შეხებია

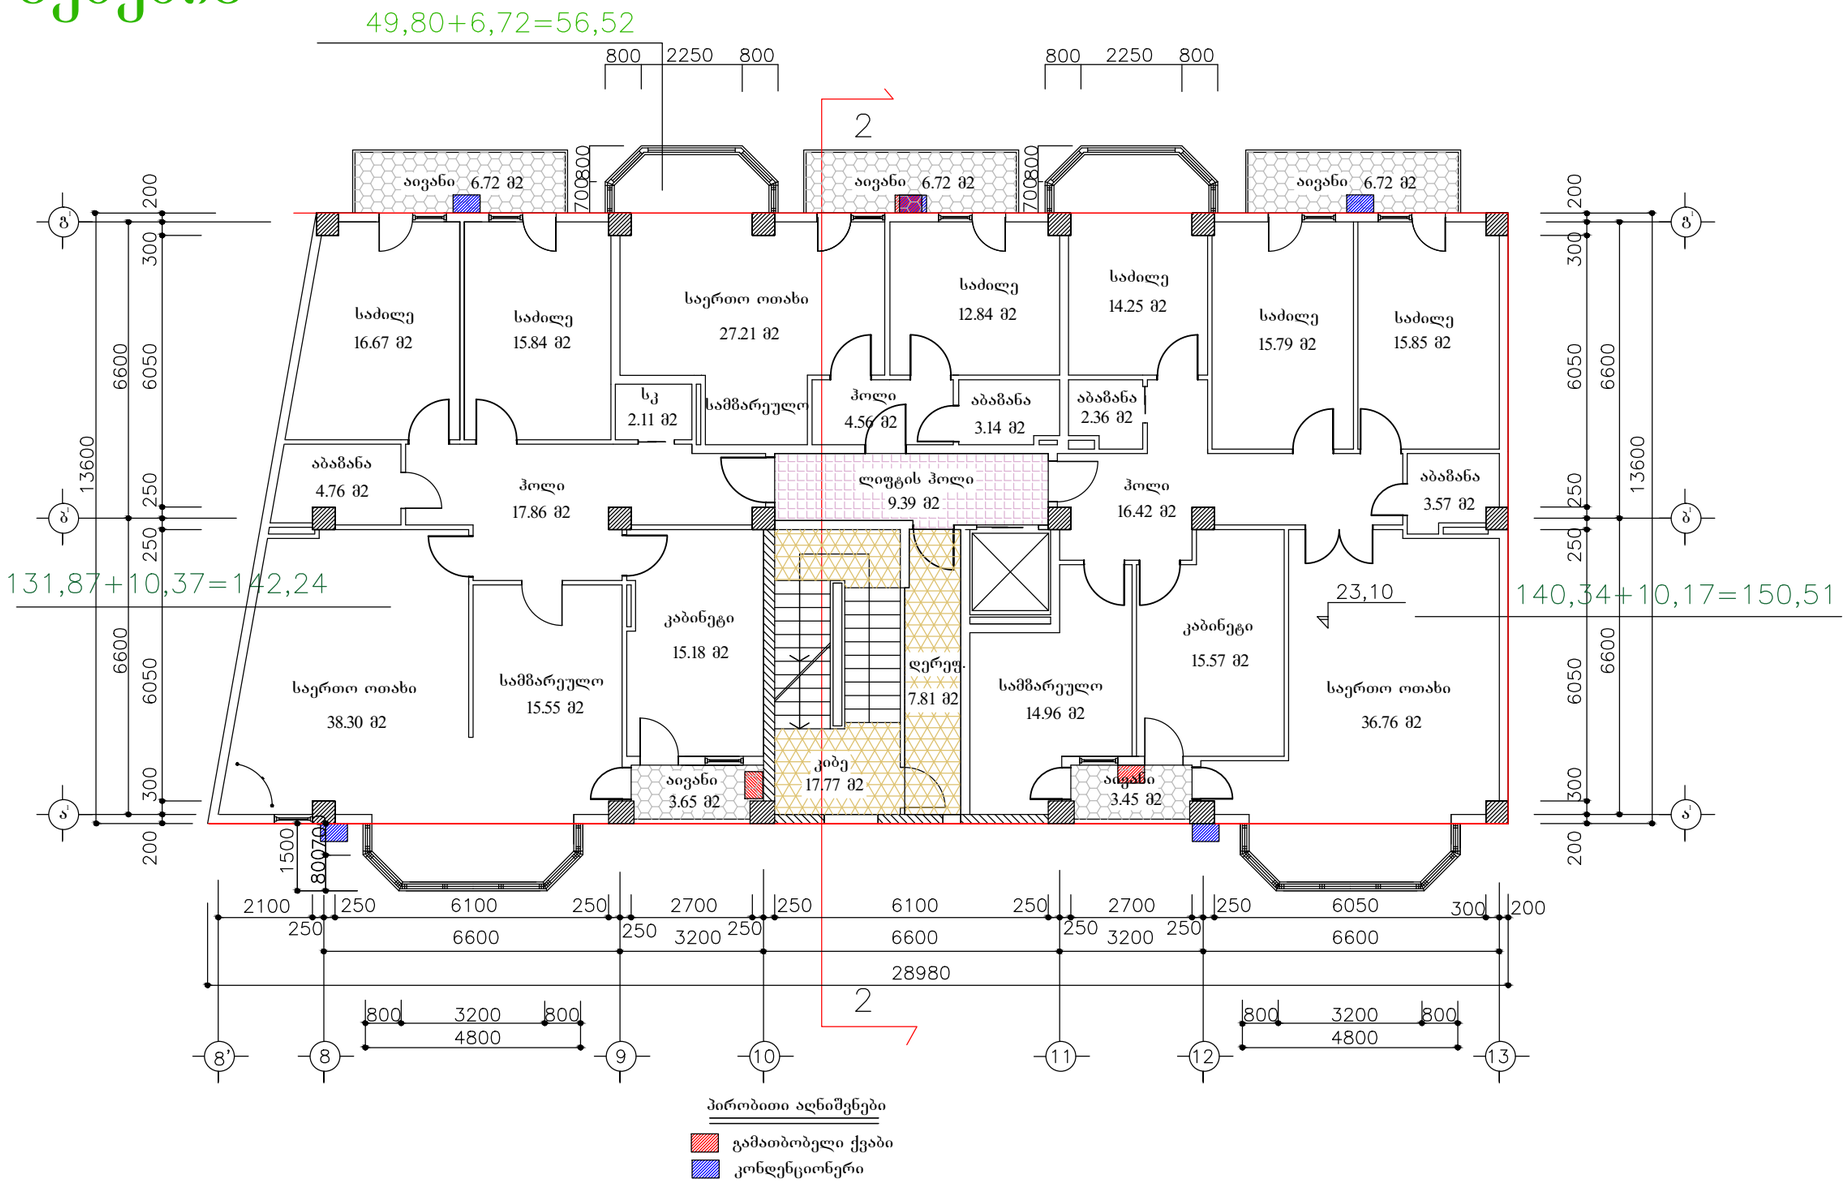

პირობითი აღნიშვნები

- გამათბობელი ქვაბი
- კონდენციონერი

შენიშვნა

პირობით ნიშნულად 0,00 მიჩნეულია I სართულის სუფთა იატაკის ღონე, რაც შეესაბამება 500,10 აბსოლუტურ ნიშნულს.

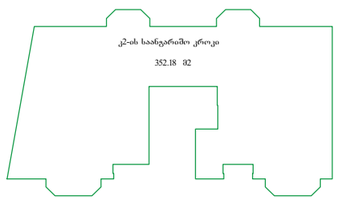



თანამდებობა	გვარი	ხელმოწ.	დაკვეთა 1 - 2018	სტადია	მ -- ბი.
ხელმძღვანელი	სურვილაძე			მპ	1 - 100
პრ.ავტორი	ქურთიშვილი		მრავალბინიანი საცხოვრებელი სახლი კეკელიძის ქუჩა №68-70-ში (კორექტირებული პროექტი)	ფურც.	ფ - ბი
	სურვილაძე			ა - 21	37
დაამუშავა	მოსაშვილი		გეგმა ნიშნულზე 23.10 კორპუსი №2	შ.პ.ს. "არქი"	
შეამოწმა	სურვილაძე				

ცვლილება შეეხო 99.52 მ2 და 84.63 მ2 ბინების გამყოფი კედლის მოხაზულობას, ბინების ფართის შეუცვლელად

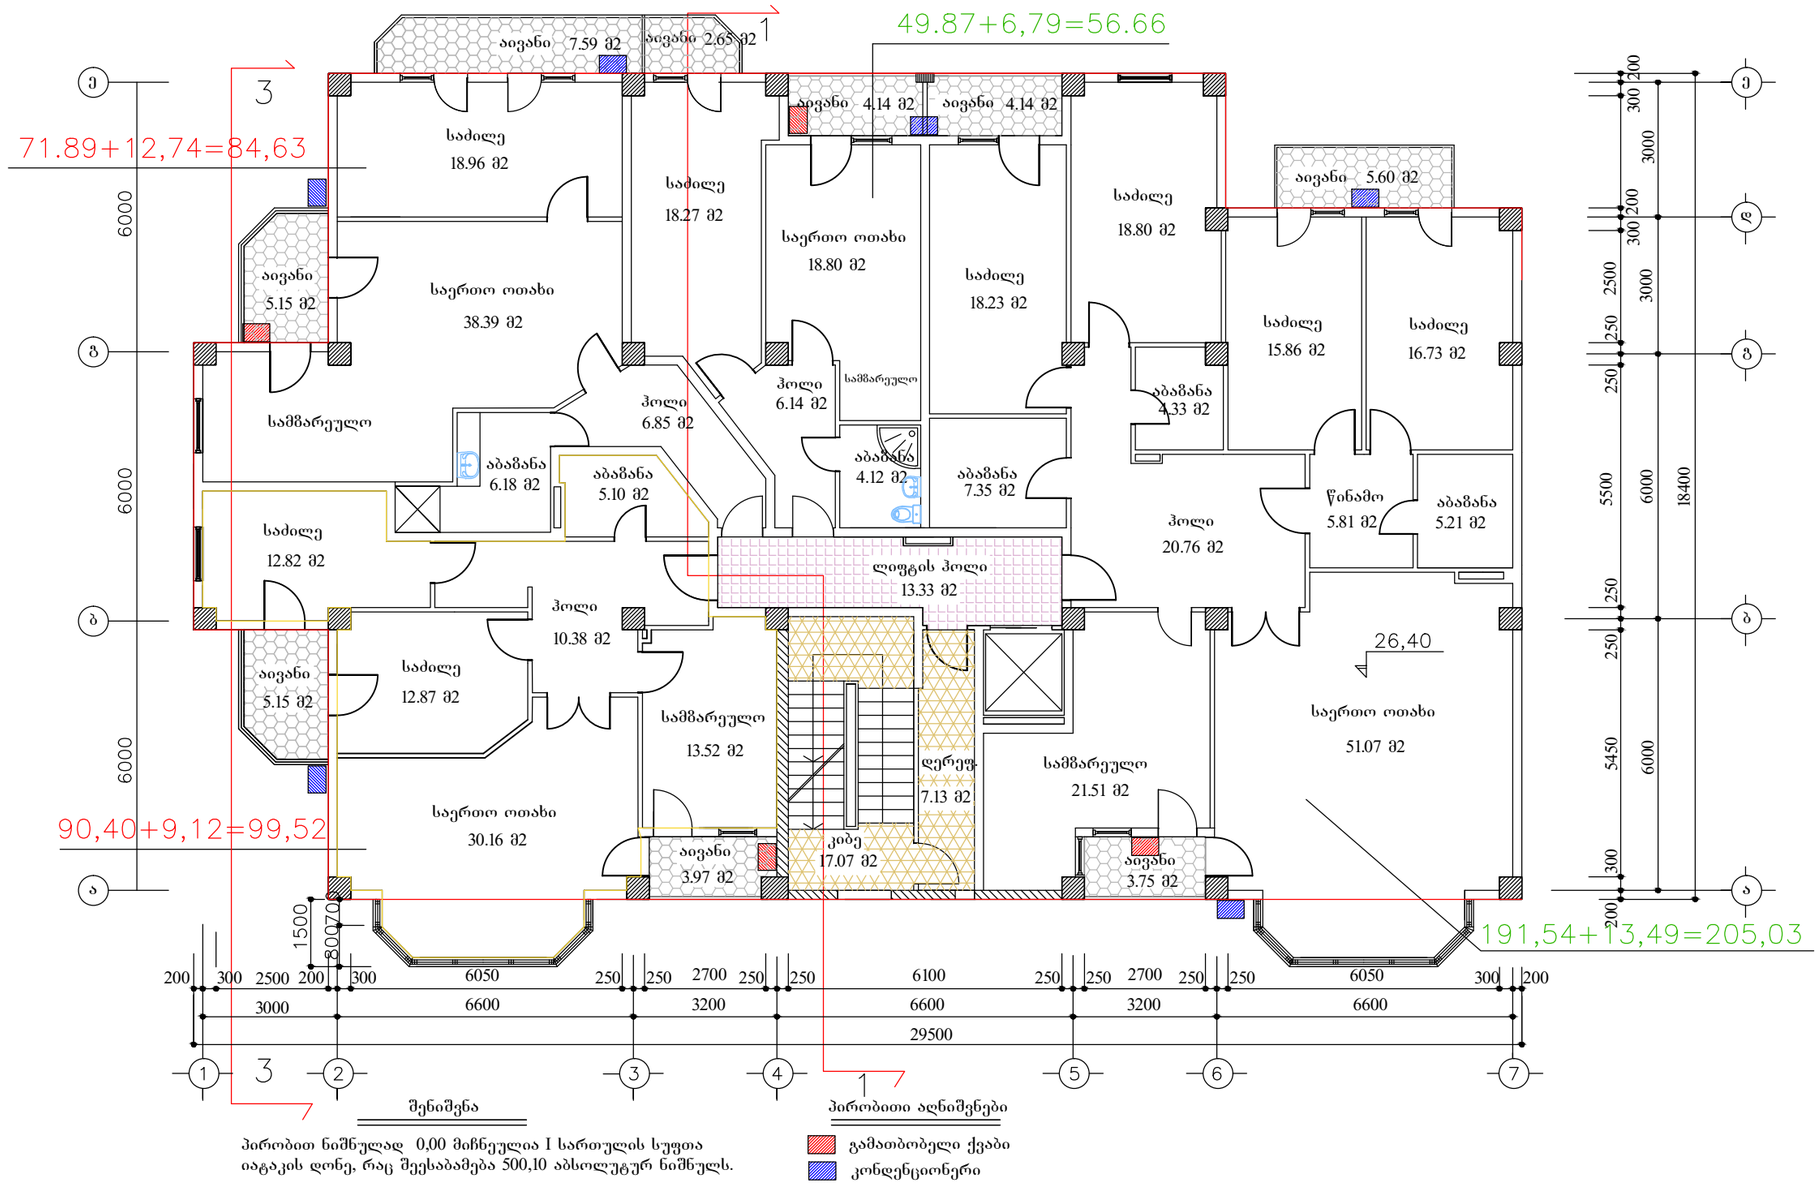

შენიშვნა

პირობით ნიშნულად 0,00 მიჩნეულია I სართულის სუფთა იატაკის ღონე, რაც შეესაბამება 500,10 აბსოლუტურ ნიშნულს.

პირობითი აღნიშვნები

- გამათბობელი ქვაბი
- კონდენციონერი

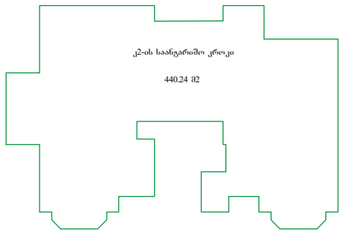

თანამდებობა	გვარი	ხელმოწ.	დაკვეთა 1 - 2018	სტადია	მ -- ბი.
ხელმძღვანელი	სურვილაძე			მპ	1 - 100
პრ.ავტორი	ქურთიშვილი		მრავალბინიანი საცხოვრებელი სახლი კეკელიძის ქუჩა №68-70-ში (კორექტირებული პროექტი)	ფურც.	ფ - ბი
	სურვილაძე			ა - 22	38
დაამუშავა	კოჩაროვი		გეგმა ნიშნულზე 26.40 კორპუსი № 1	შ.პ.ს. "არქი"	
შეამოწმა	სურვილაძე				

ცვლილება არ შეხებია

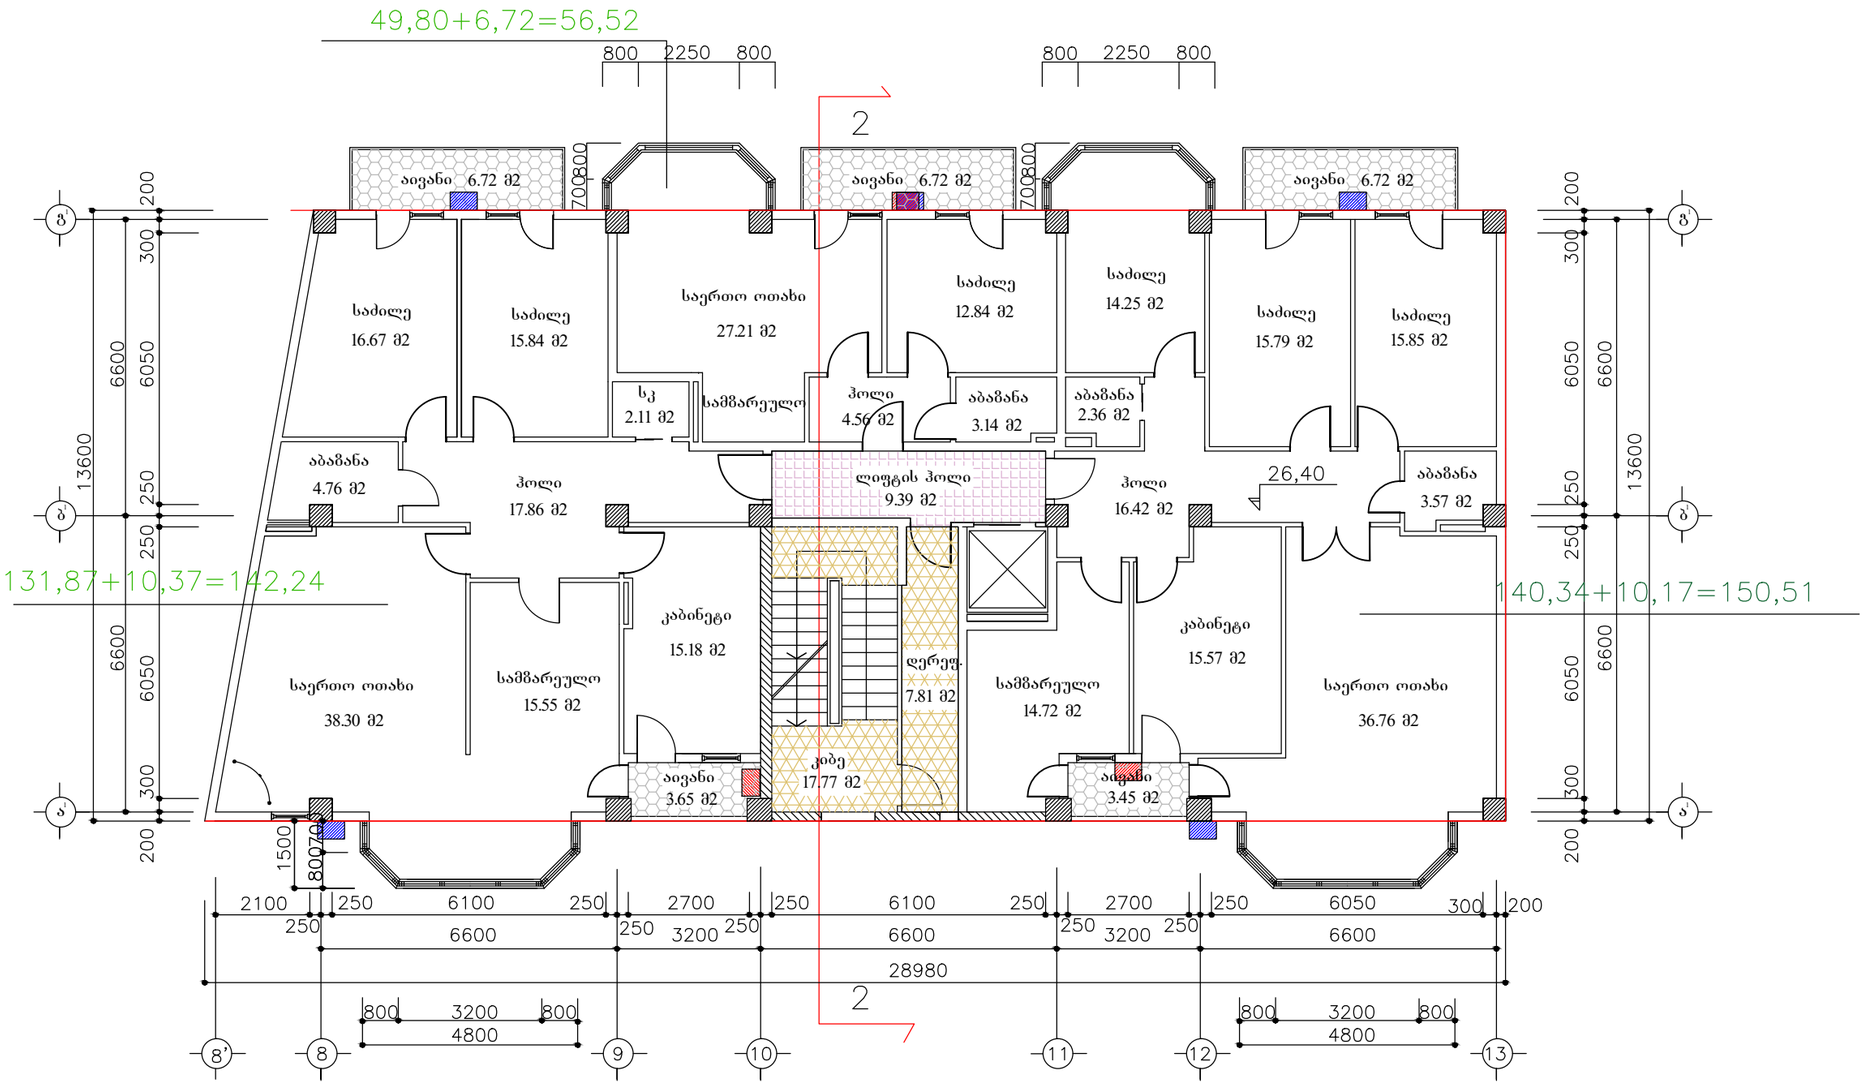

პირობითი აღნიშვნები

გამათბობელი ქვაბი

კონდენციონერი

შენიშვნა

პირობით ნიშნულად 0,00 მიჩნეულია I სართულის სუფთა იატაკის ღონე, რაც შეესაბამება 500,10 აბსოლუტურ ნიშნულს.

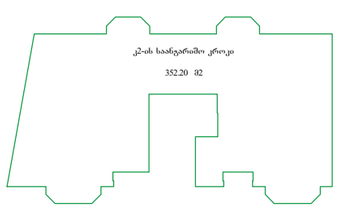



თანამდებობა	გვარი	ხელმოწ.	დაკვეთა 1 - 2018	სტადია	მ -- ბი.
ხელმძღვანელი	სურვილაძე			მპ	1 - 100
პრ.ავტორი	ქურთიშვილი		მრავალბინიანი საცხოვრებელი სახლი კეკელიძის ქუჩა №68-70-ში (კორექტირებული პროექტი)	ფურც.	ფ - ბი
	სურვილაძე			ა - 23	37
დაამუშავა	მოსაშვილი		გეგმა ნიშნულზე 26.40 კორპუსი №2	შ.პ.ს. "არქი"	
შეამოწმა	სურვილაძე				

ცვლილება არ შეხებია

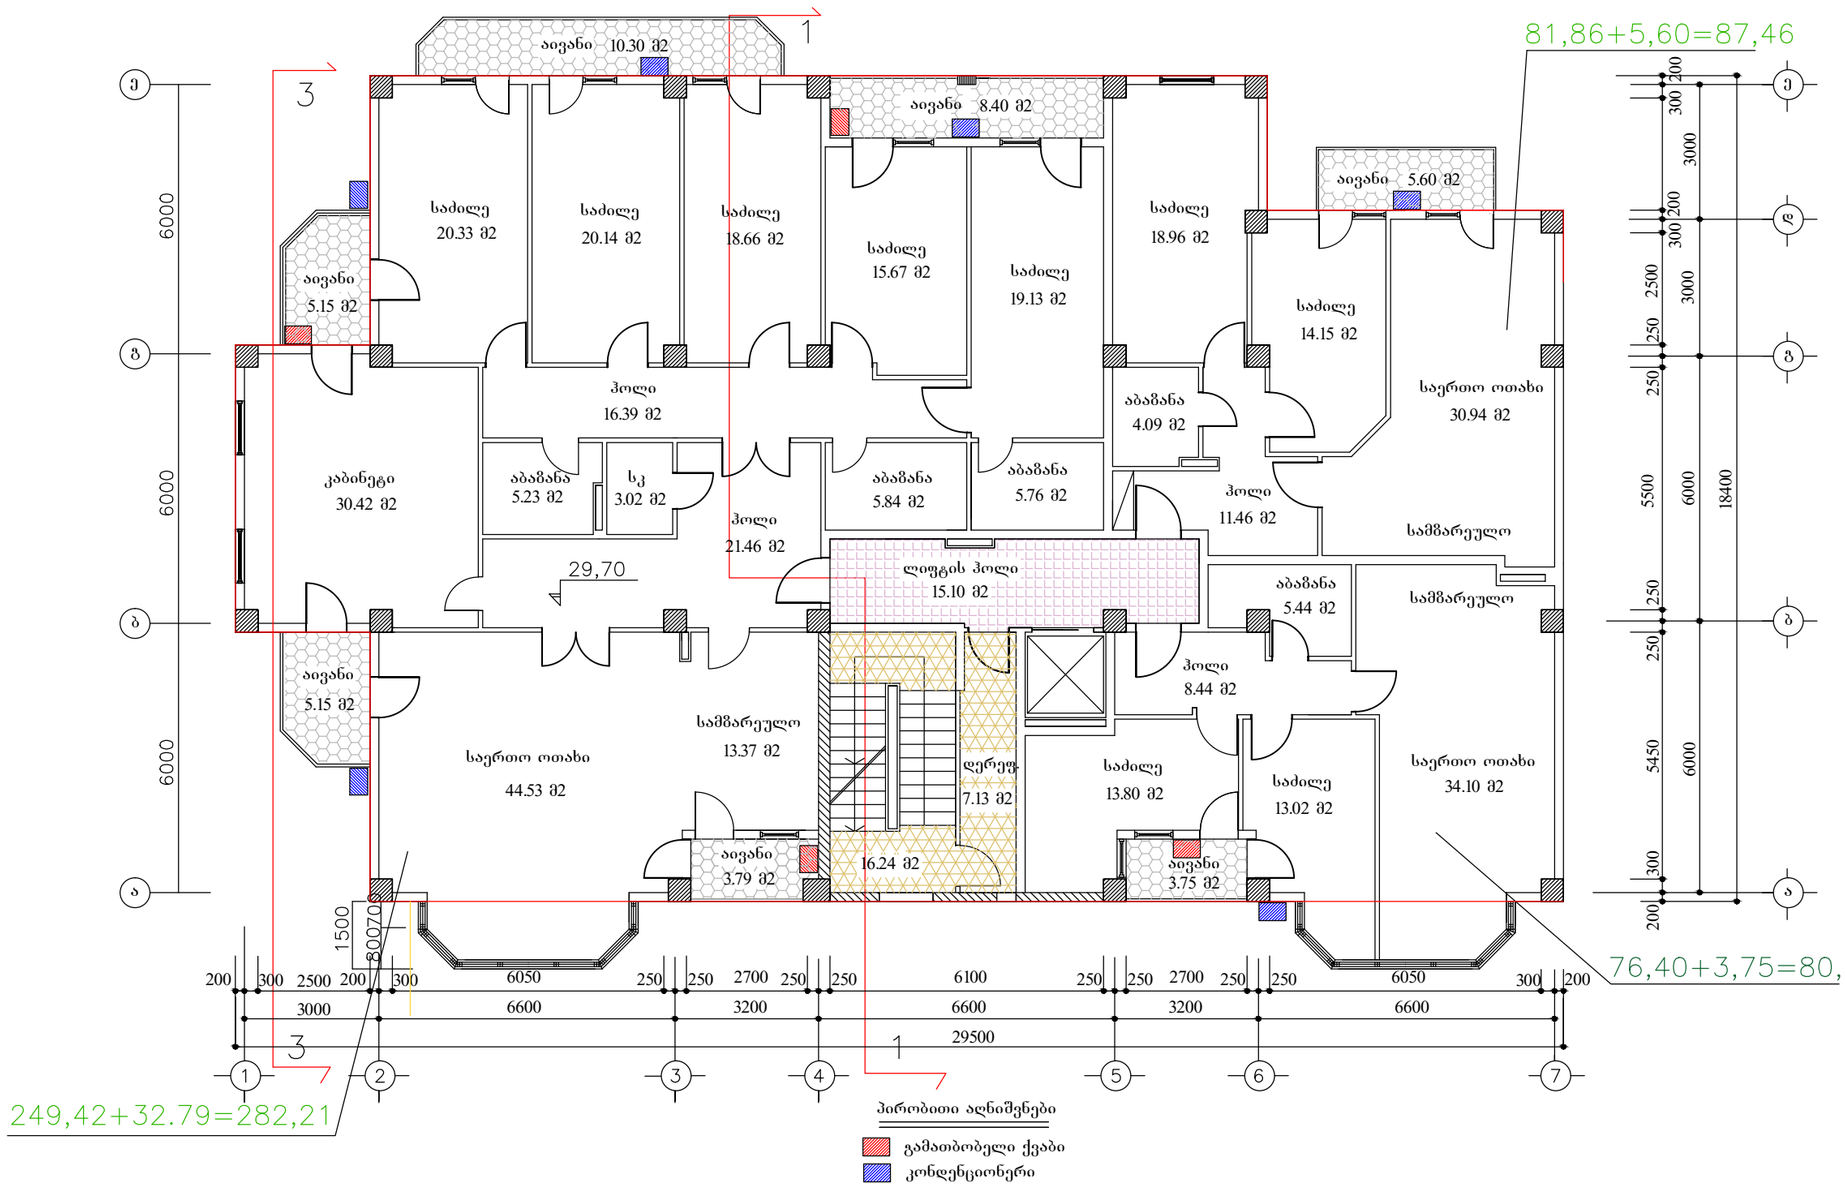

პირობითი აღნიშვნები

გამათბობელი ქვაბი

კონდენციონერი

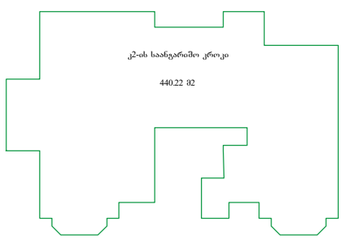

შენიშვნა

პირობით ნიშნულად 0,00 მიჩნეულია I სართულის სუფთა იატაკის ღონე, რაც შეესაბამება 500,10 აბსოლუტურ ნიშნულს.

თანამდებობა	გვარი	ხელმოწ.	დაკვეთა 1 - 2018	სტადია	მ -- ბი.
ხელმძღვანელი	სურვილაძე			მპ	1 - 100
პრ.ავტორი	ქურთიშვილი		მრავალბინიანი საცხოვრებელი სახლი კეკელიძის ქუჩა №68-70-ში (კორექტირებული პროექტი)	ფურც.	ფ - ბი
	სურვილაძე			ა - 24	37
დაამუშავა	კოჩაროვი		გეგმა ნიშნულზე 29,70 კორპუსი №1	შ.პ.ს. "არქი"	
შეამოწმა	სურვილაძე				

ცვლილება არ შეხებია

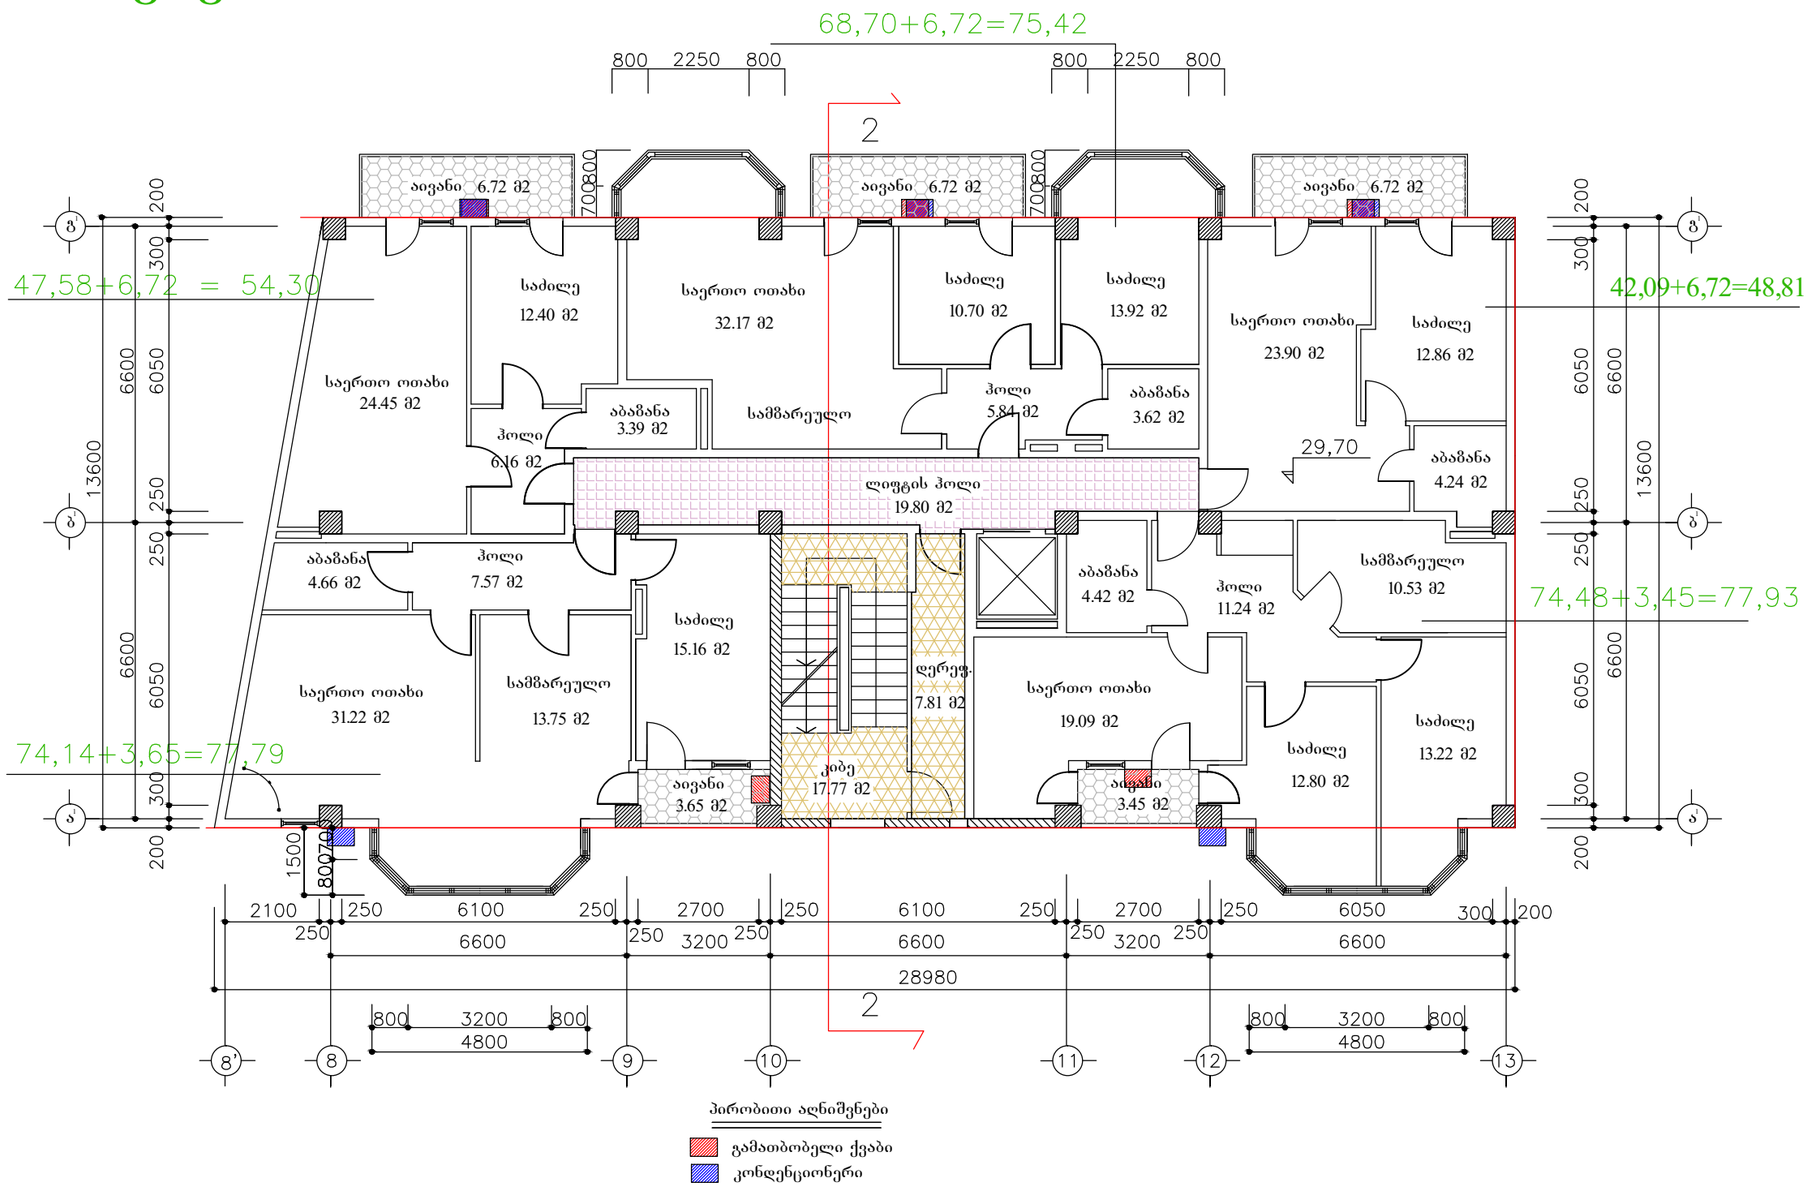

პირობითი აღნიშვნები

- გამათბობელი ქვაბი
- კონდენციონერი

შენიშვნა

პირობით ნიშნულად 0,00 მიჩნეულია I სართულის სუფთა იატაკის ღონე, რაც შეესაბამება 500,10 აბსოლუტურ ნიშნულს.

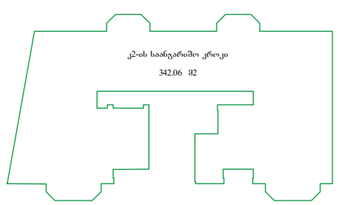



თანამდებობა	გვარი	ხელმოწ.	დაკვეთა 1 - 2018	სტადია	მ -- ბი.
ხელმძღვანელი	სურვილაძე			მპ	1 - 100
პრ.ავტორი	ქურთიშვილი		მრავალბინიანი საცხოვრებელი სახლი კეკელიძის ქუჩა №68-70-ში (კორექტირებული პროექტი)	ფურც.	ფ - ბი
	სურვილაძე			ა - 25	37
დაამუშავა	მოსაშვილი		გეგმა ნიშნულზე 29.70 კორპუსი №2	შ.პ.ს. "არქი"	
შეამოწმა	სურვილაძე				

ცვლილება არ შეხებია

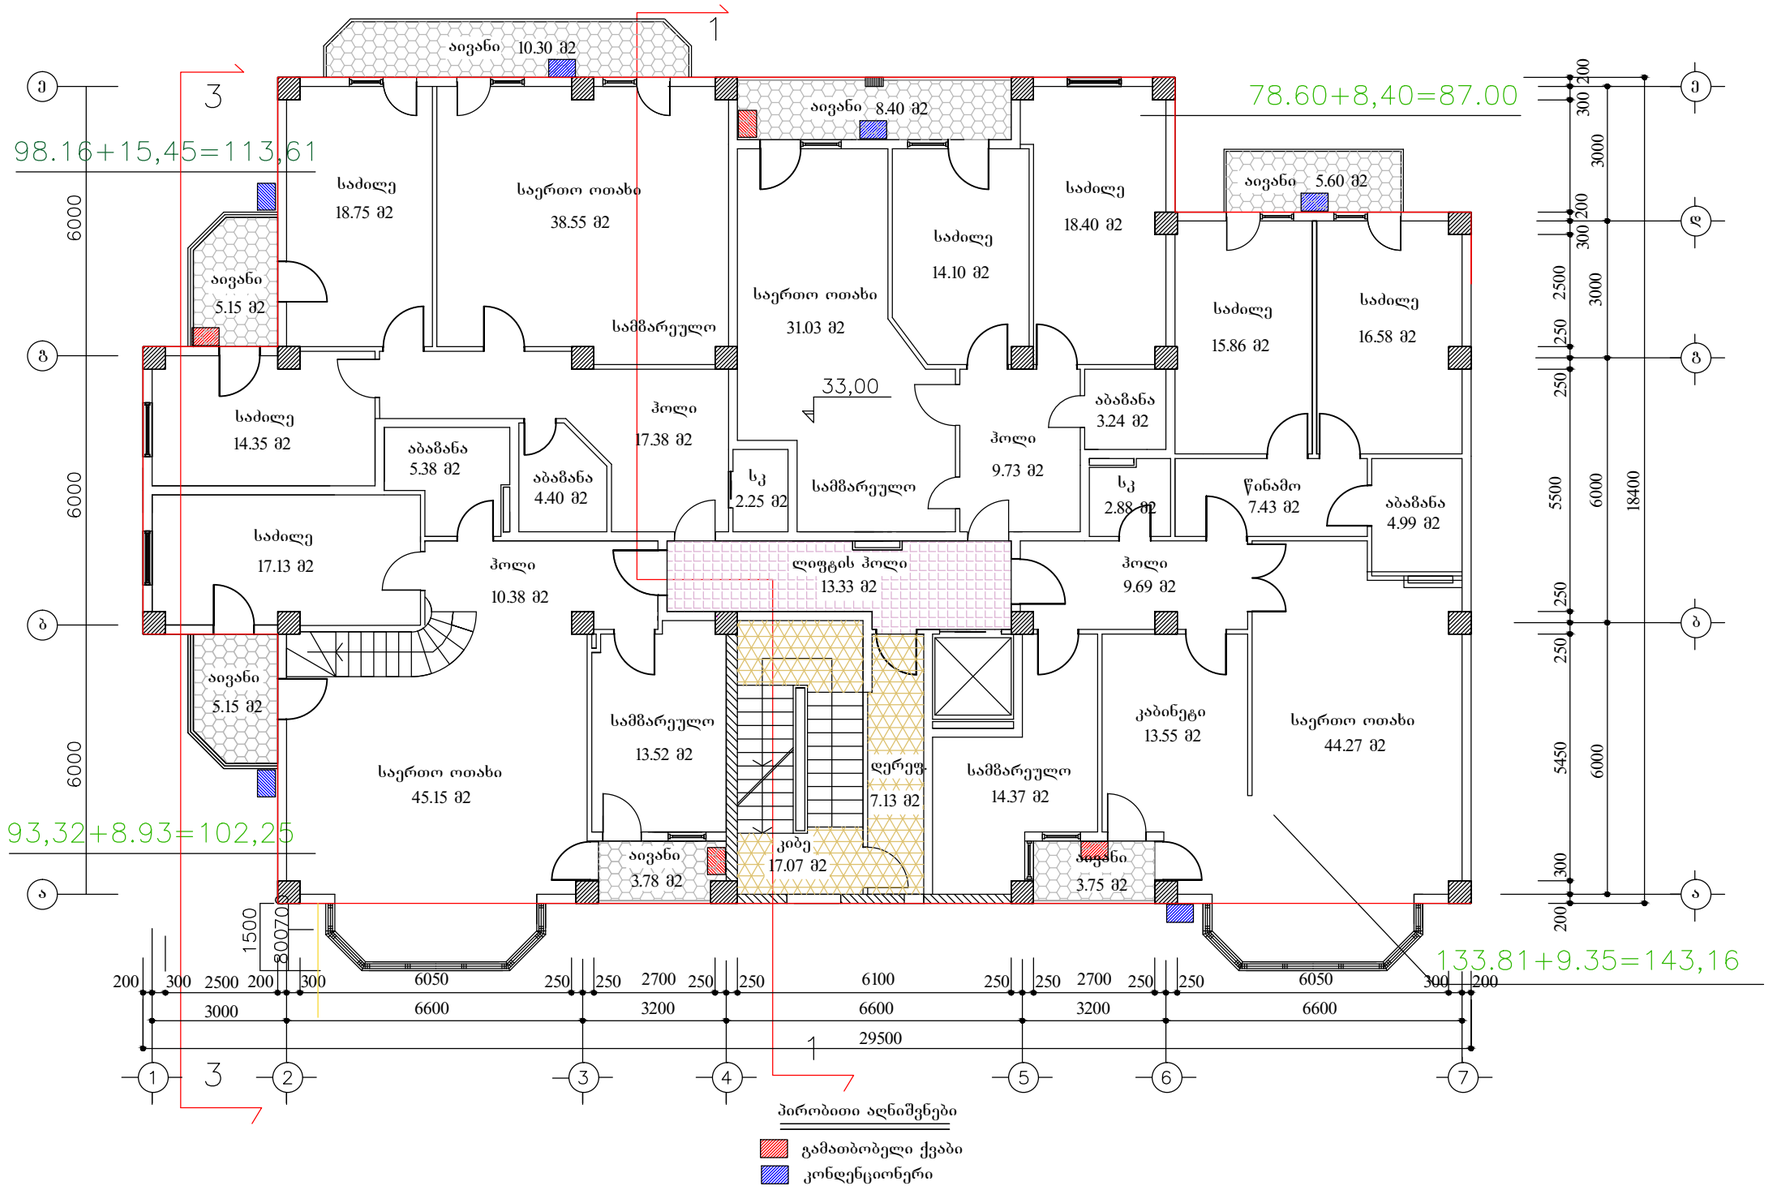

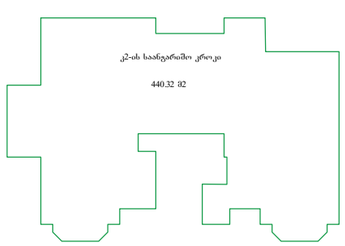

შენიშვნა

პირობით ნიშნულად 0,00 მიჩნეულია I სართულის სუფთა იატაკის ღონე, რაც შეესაბამება 500,10 აბსოლუტურ ნიშნულს.

თანამდებობა	გვარი	ხელმოწ.	დაკვეთა 1 - 2018	სტადია	მ -- ბი.
ხელმძღვანელი	სურვილაძე			მპ	1 - 100
პრ.ავტორი	ქურთიშვილი		მრავალბინიანი საცხოვრებელი სახლი კეკელიძის ქუჩა №68-70-ში (კორექტირებული პროექტი)	ფურც.	ფ - ბი
	სურვილაძე			ა - 26	37
დაამუშავა	კოჩაროვი		გეგმა ნიშნულზე 33.00 კორპუსი №1	შ.პ.ს. "არქი"	
შეამოწმა	სურვილაძე				

ცვლილება არ შეხებია

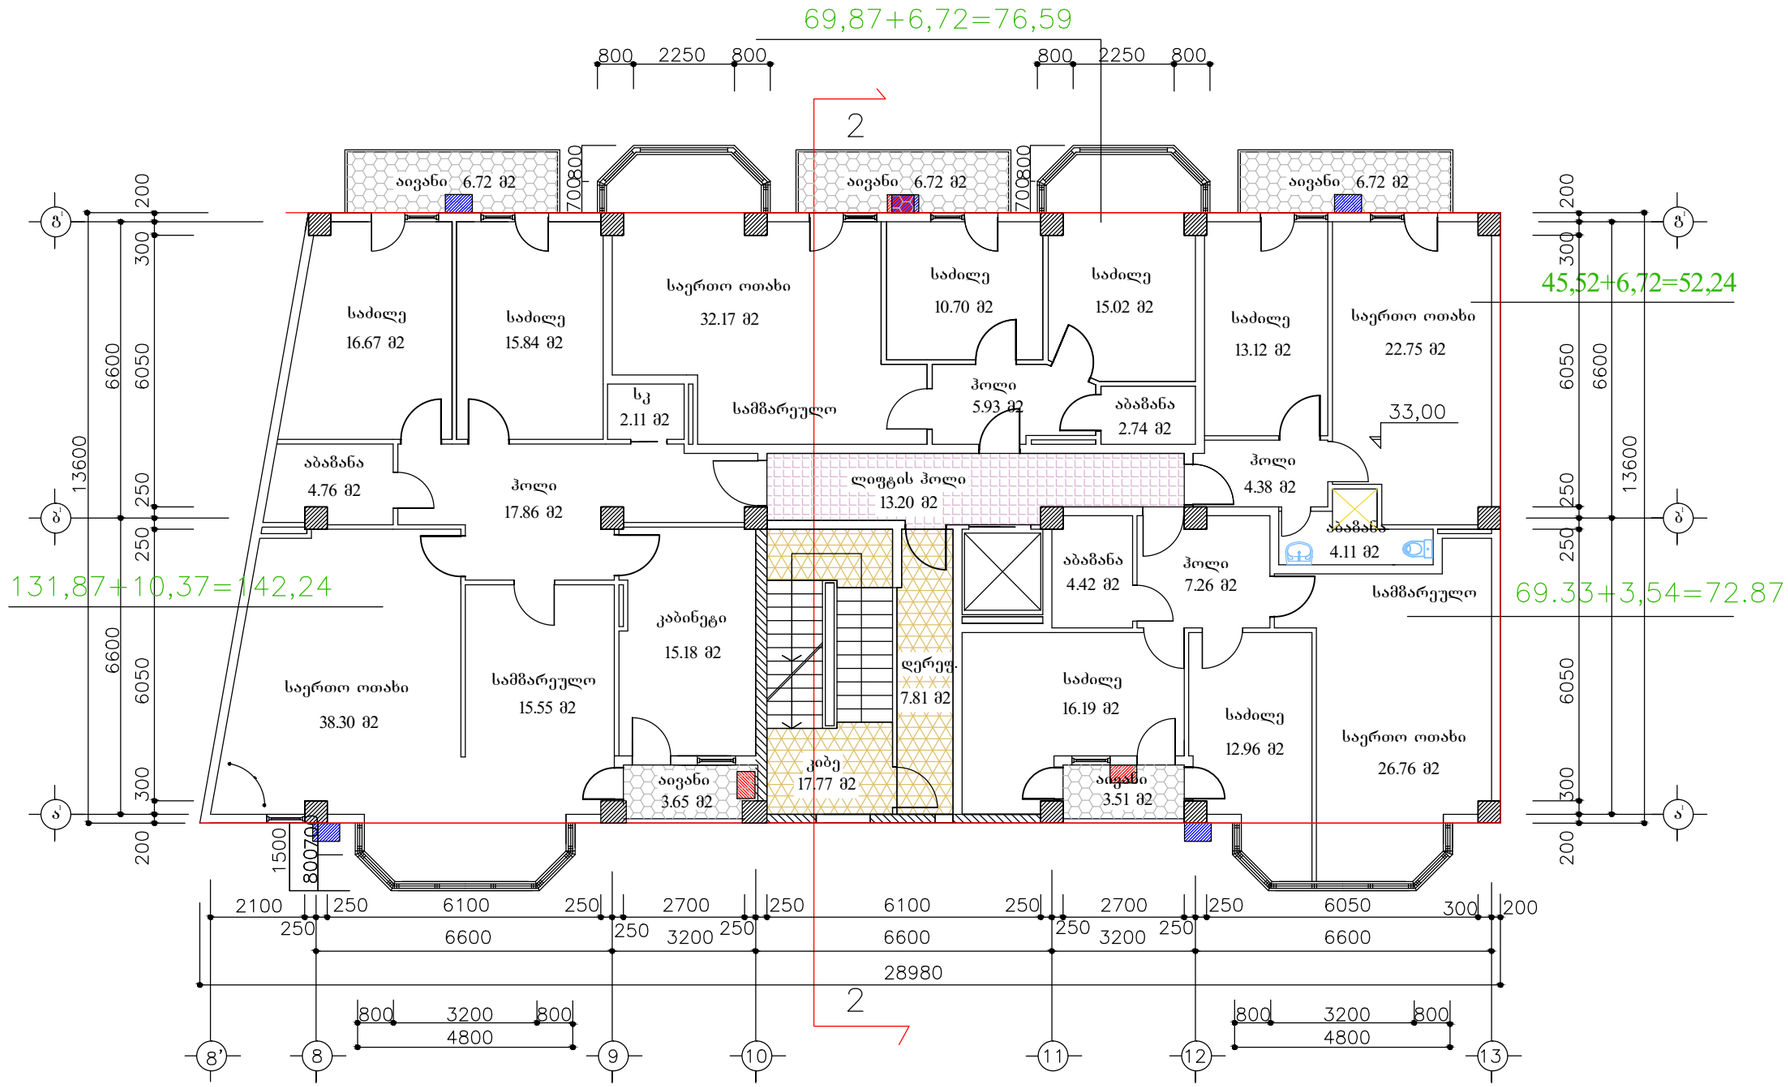

შენიშვნა

პირობით ნიშნულად 0,00 მიჩნეულია I სართულის სუფთა იატაკის ღონე, რაც შეესაბამება 500,10 აბსოლუტურ ნიშნულს.

პირობითი აღნიშვნები

- გამათბობელი ქვაბი
- კონდენციონერი

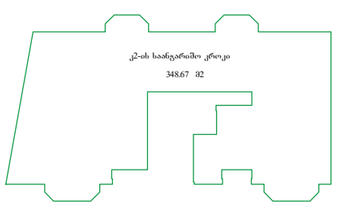



თანამდებობა	გვარი	ხელმოწ.	დაკვეთა 1 - 2018	სტადია	მ -- ბი.
ხელმძღვანელი	სურვილაძე			მპ	1 - 100
პრ.ავტორი	ქურთიშვილი		მრავალბინიანი საცხოვრებელი სახლი კეკელიძის ქუჩა №68-70-ში (კორექტირებული პროექტი)	ფურც.	ფ - ბი
	სურვილაძე			ა - 27	37
დაამუშავა	მოსაშვილი		გეგმა ნიშნულზე 33.00 კორპუსი №2	შ.პ.ს. "არქი"	
შეამოწმა	სურვილაძე				

ცვლილება არ შეხებია

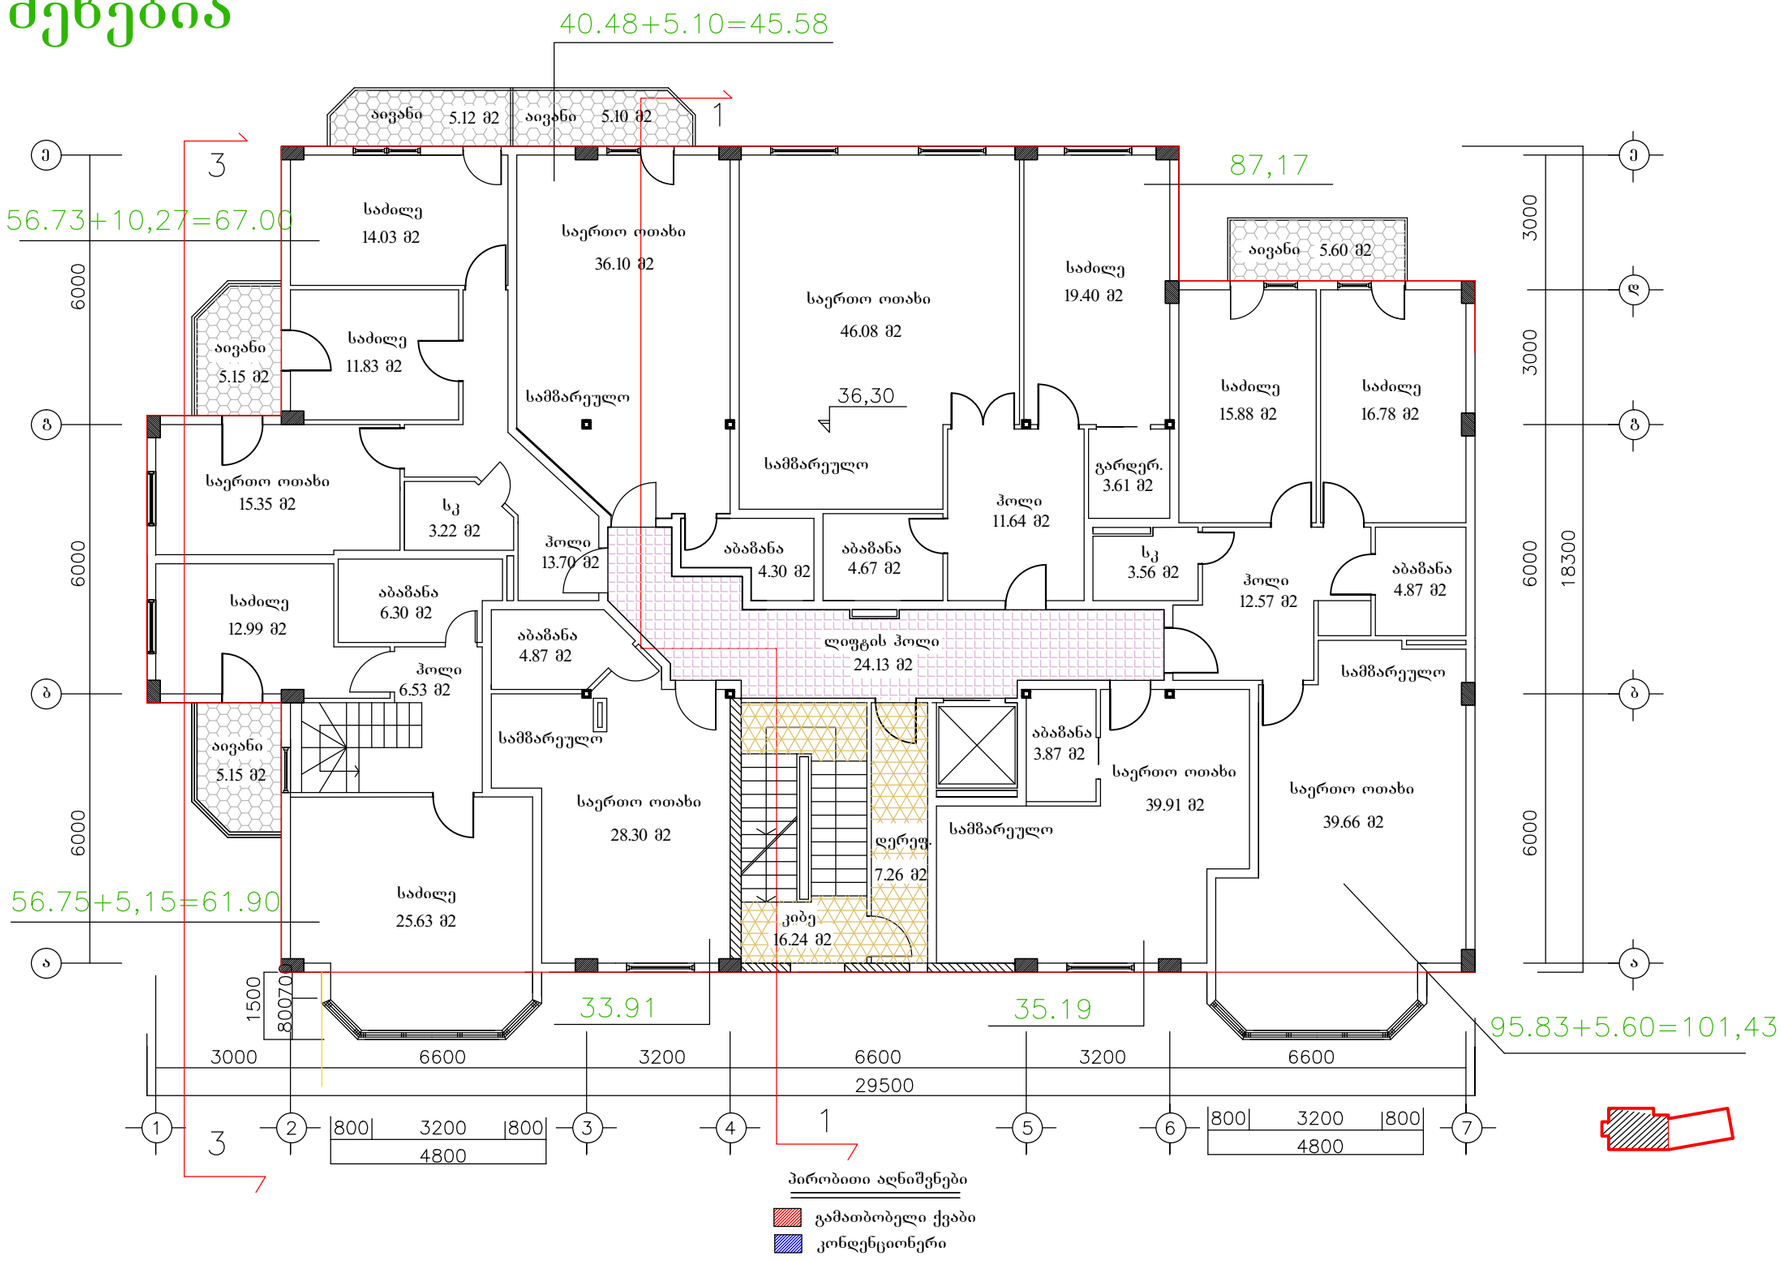

პირობითი აღნიშვნები

- გამათბობელი ქვაბი
- კონდენციონერი

შენიშვნა

პირობით ნიშნულად 0,00 მიჩნეულია I სართულის სუფთა იატაკის დონე, რაც შეესაბამება 500,10 აბსოლუტურ ნიშნულს.

თანამდებობა	გვარი	ხელმოწ.	დაკვეთა 1 - 2017	სტადია	მ -- ბი.
ხელმძღვანელი	სურვილაძე			მპ	1 - 100
პრ.ავტორი	ქურთიშვილი		მრავალბინიანი საცხოვრებელი სახლი კეკელიძის ქუჩა №68-70-ში (კორექტირებული პროექტი)	ფურც.	ფ - ბი
	სურვილაძე			ა - 28	37
დაამუშავა	კოჩაროვი		მანსარდის გეგმა ნიშნულზე 36.30 კორპუსი № I	შ.პ.ს. "არქი"	
შეამოწმა	სურვილაძე				

ცვლილება შეეხო 132.01 მ2 ბინას

ის გაიყო ორ ბინად 62.49 მ2 და 66.62 მ2

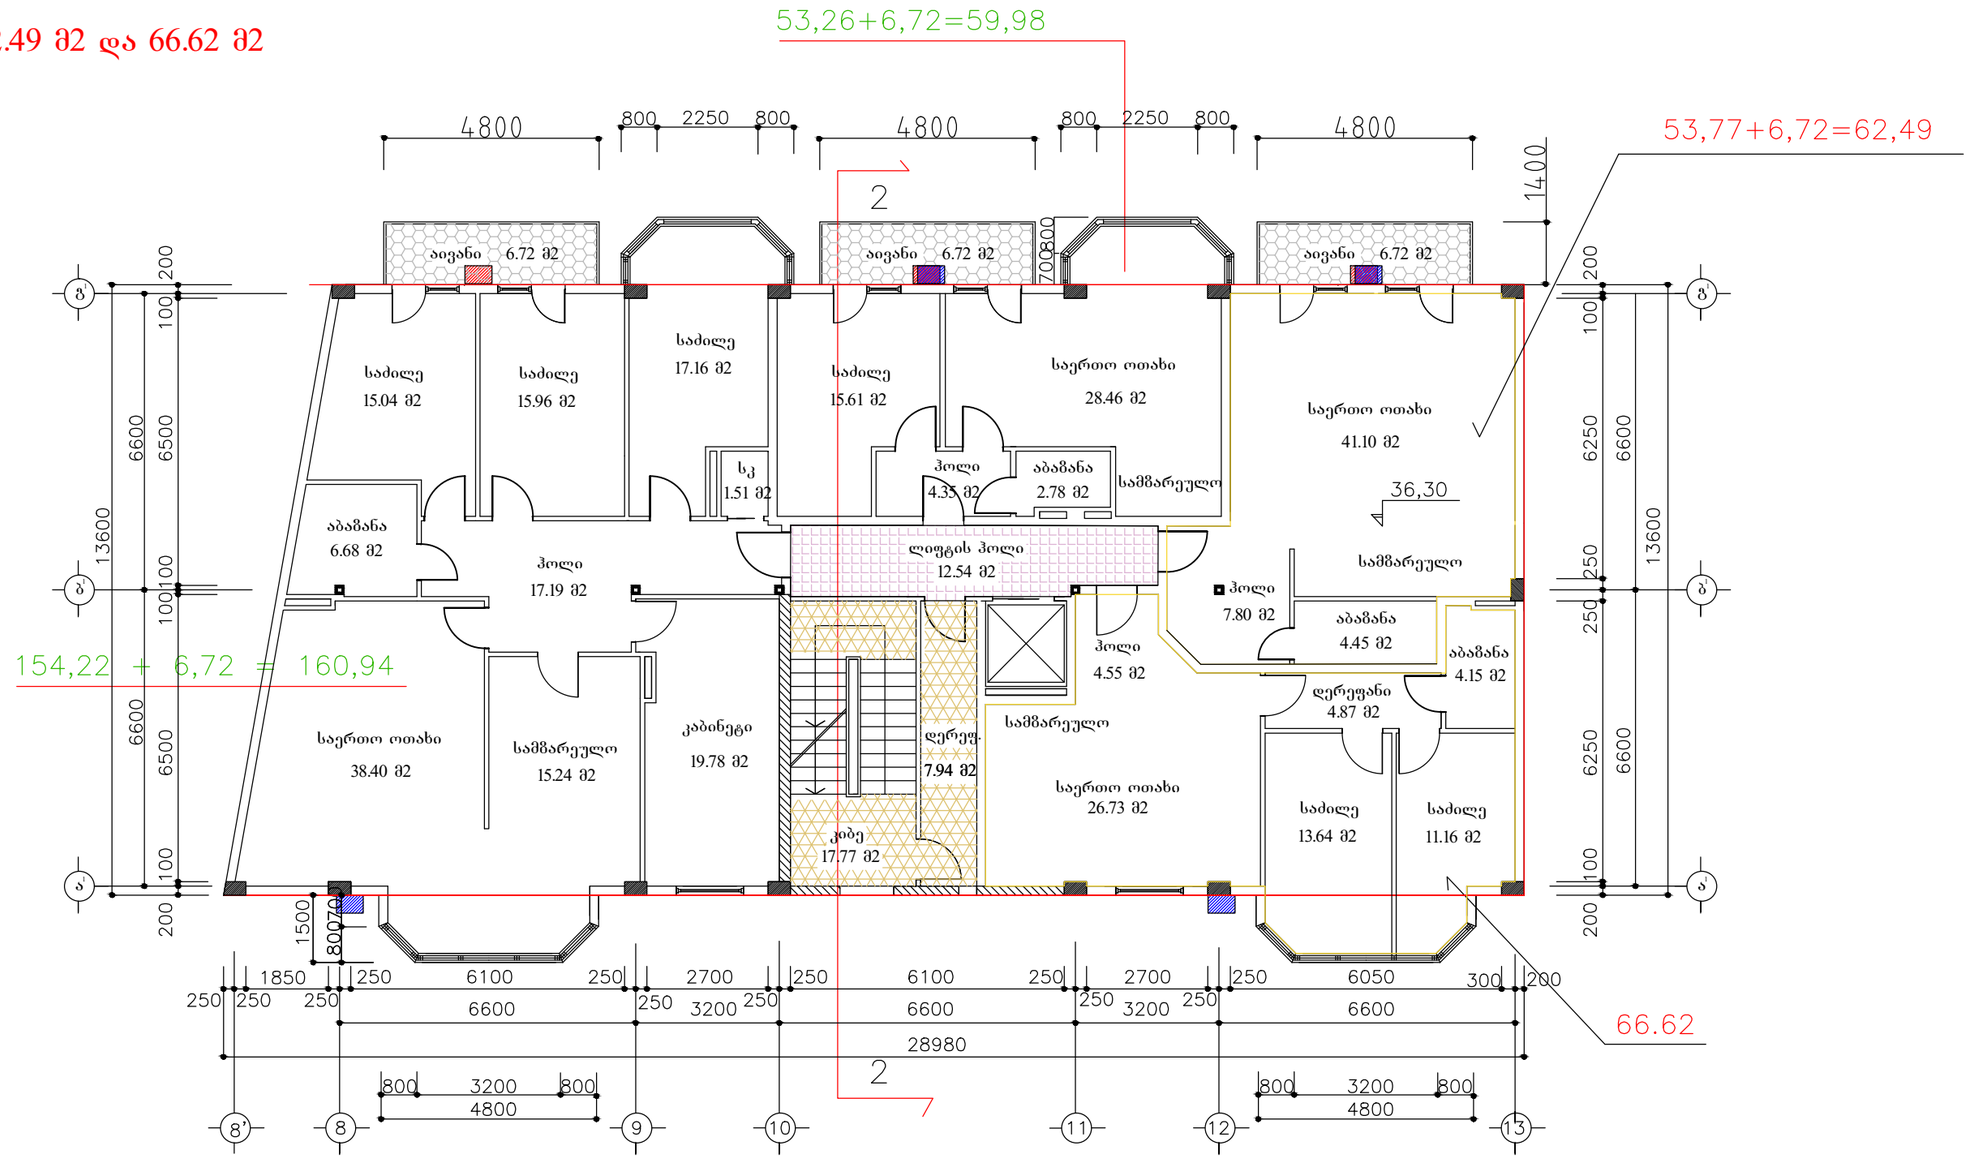

შენიშვნა

პირობით ნიშნულად 0,00 მიჩნეულია I სართულის სუფთა იატაკის ღონე, რაც შეესაბამება 500,10 აბსოლუტურ ნიშნულს.

პირობითი აღნიშვნები

გამათბობელი ქვაბი

კონდენციონერი

თანამდებობა	გვარი	ხელმოწ.	დაკვეთა 1 - 2018	სტადია	მ -- ბი.
ხელმძღვანელი	სურვილაძე			მპ	1 - 100
პრ.ავტორი	ქურთიშვილი		მრავალბინიანი საცხოვრებელი სახლი კეკელიძის ქუჩა №68-70-ში (კორექტირებული პროექტი)	ფურც.	ფ - ბი
	სურვილაძე			ა - 29	38
დაამუშავა	კოჩაროვი		მანსარდის გეგმა ნიშნულზე 36.30 კორპუსი №2	შ.პ.ს. "არქი"	
შეამოწმა	სურვილაძე				

ცვლილება არ შეხებია

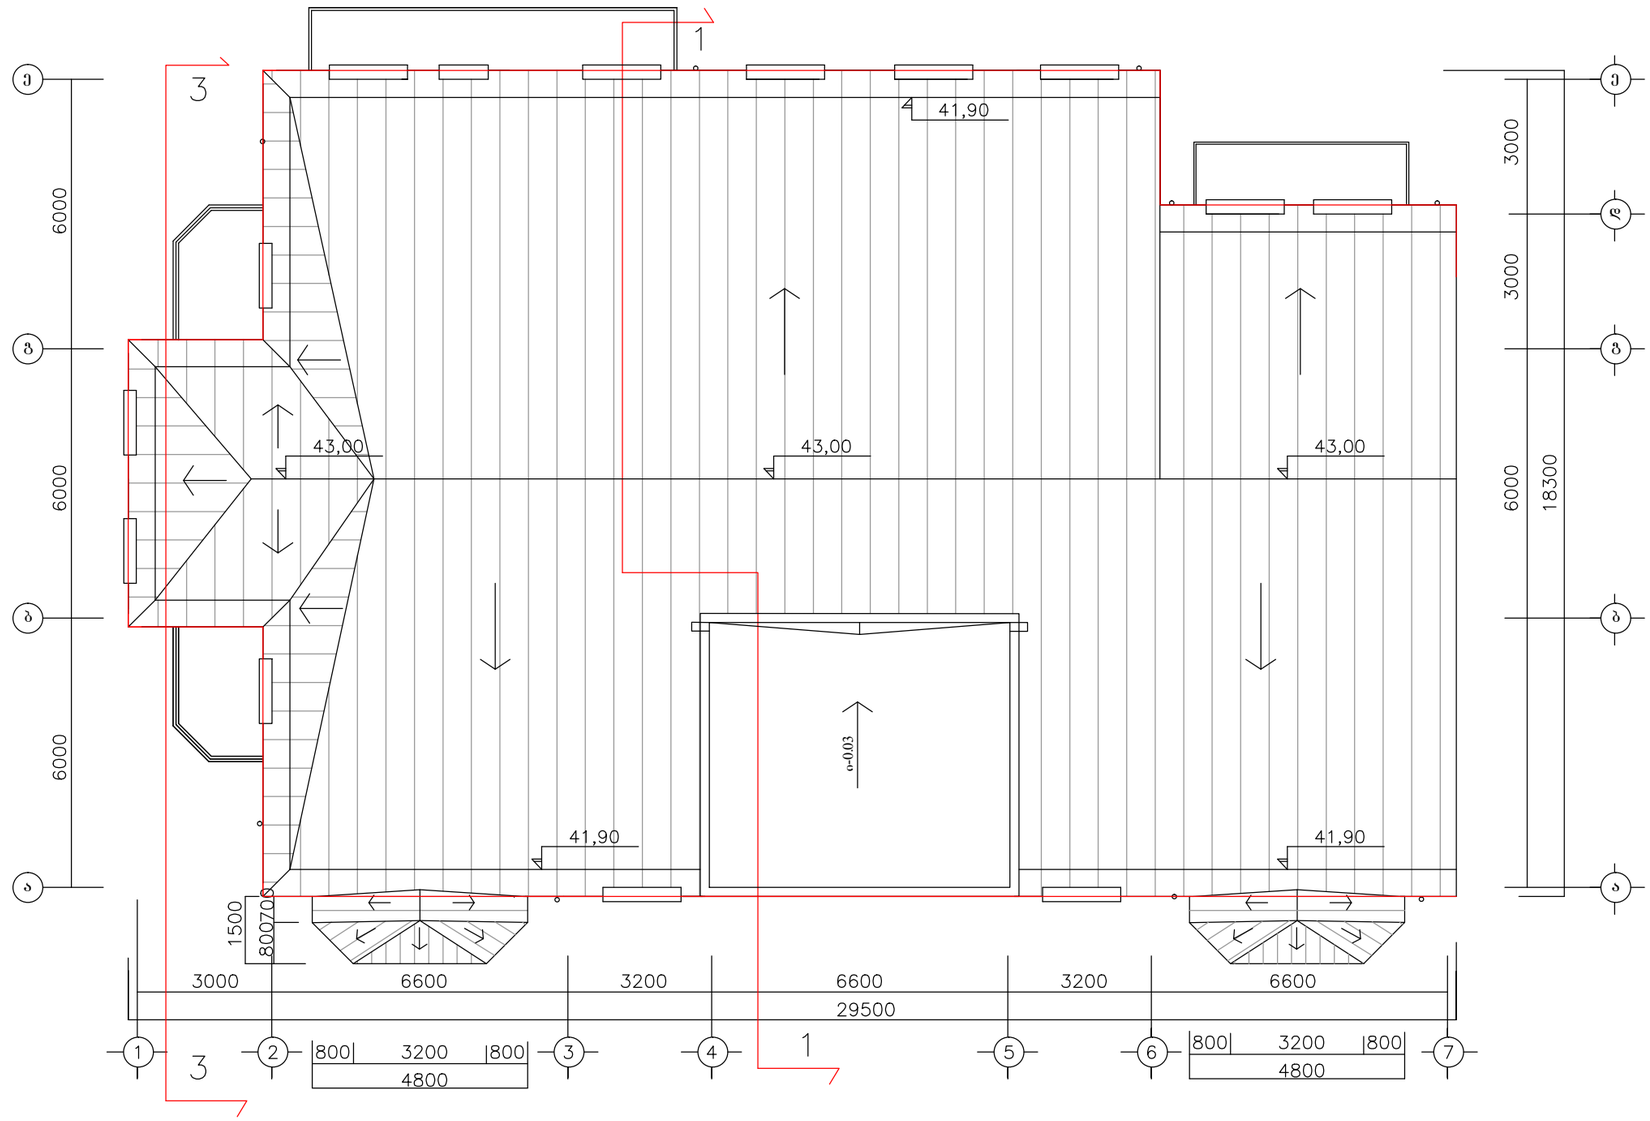

შენიშვნა

პირობით ნიშნულად 0,00 მიჩნეულია I სართულის სუფთა იატაკის ღონე, რაც შეესაბამება 500,10 აბსოლუტურ ნიშნულს.

თანამდებობა	გვარი	ხელმოწ.	დაკვეთა 1 - 2018	სტადია	მ -- ბი.
ხელმძღვანელი	სურვილაძე			მპ	1 - 100
პრ.ავტორი	ქურთიშვილი		მრავალბინიანი საცხოვრებელი სახლი კეკელიძის ქუჩა №68-70-ში (კორექტირებული პროექტი)	ფურც.	ფ - ბი
	სურვილაძე			ა - 30	37
დაამუშავა	კოჭაროვი		მანსარდის გეგმა ნიშნულზე 36.30 კორპუსი № 1	შ.პ.ს. "არქი"	
შეამოწმა	სურვილაძე				