



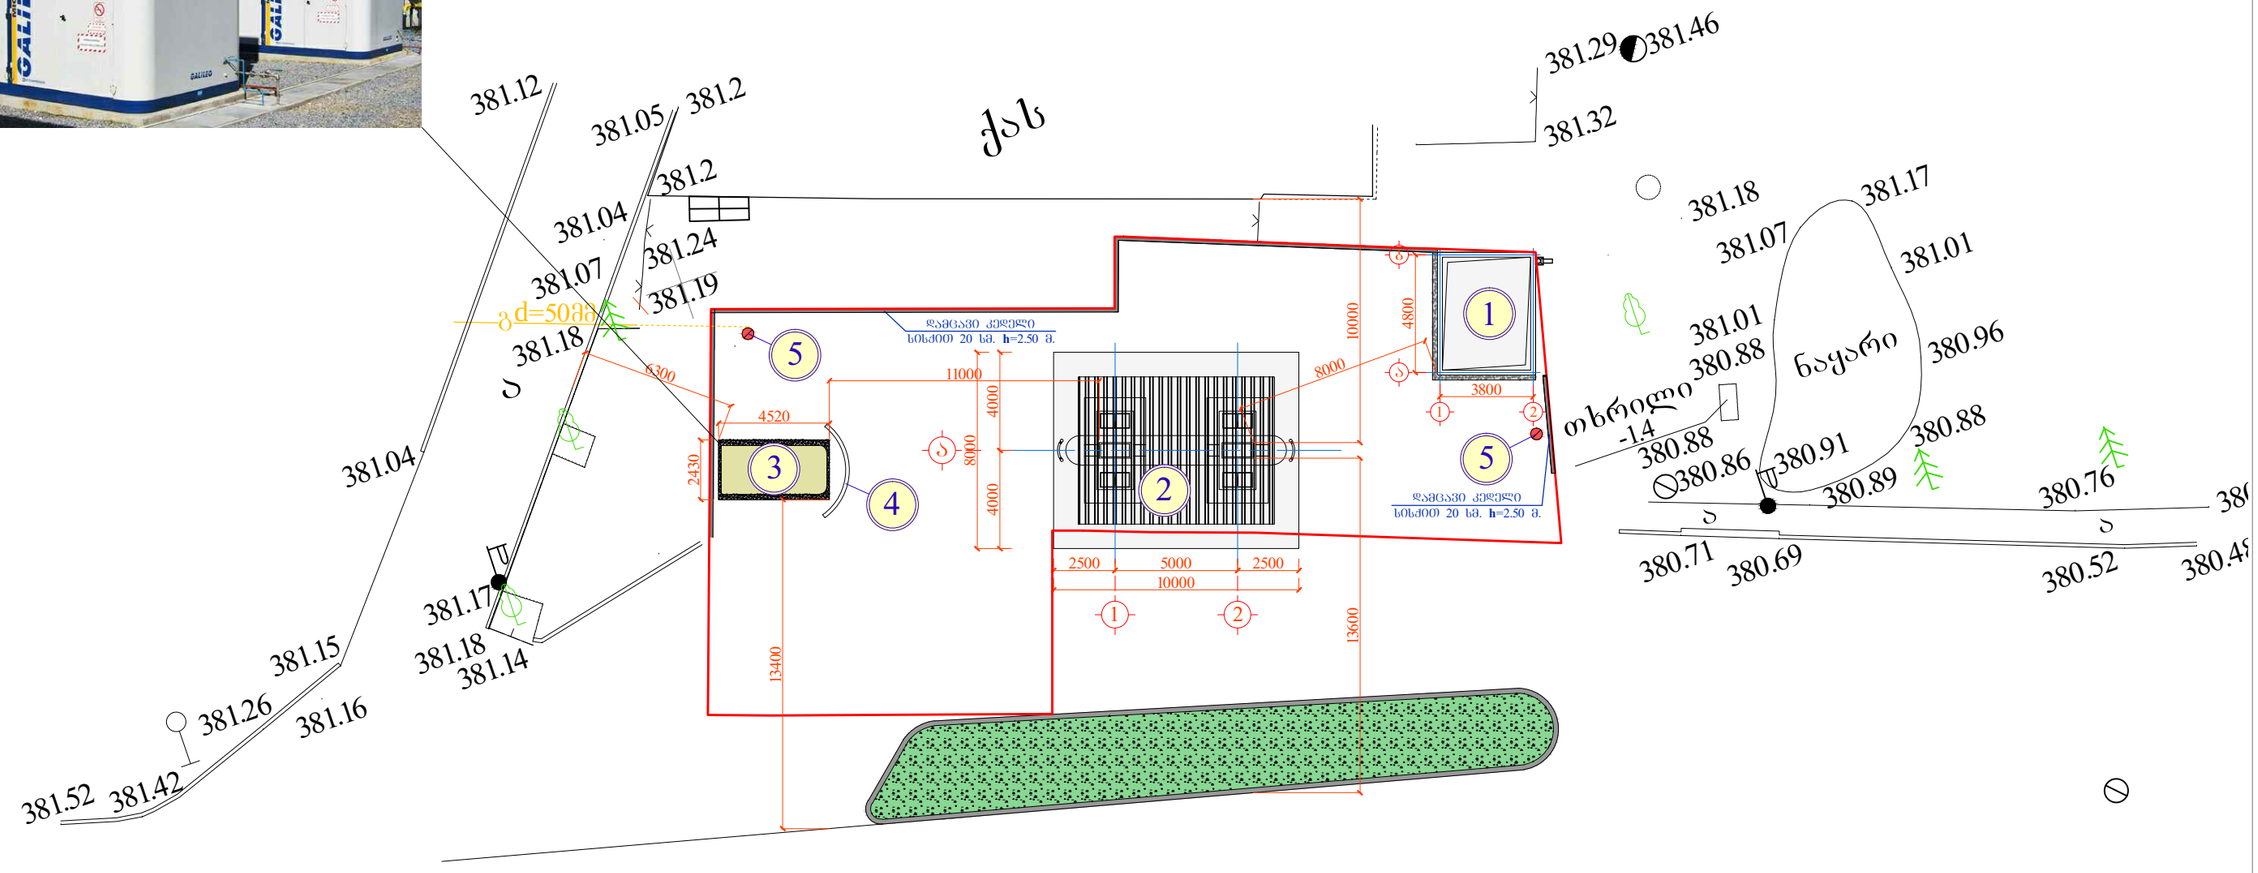

შენობა-ნაგებობების ექსპლიკაცია

№№	დასახელება
1	ა.გ.ს.-ის ადმინისტრაციული შენობა, მძღოლებისა და მგზავრების მომსახურების ობიექტი
2	ბუნებრივი აირის მარეგებელი დისპენსერები შარდულის ქვეშ
3	ბუნებრივი აირის საკომპრესორო კონტეინერი (**GALILEO MICROBOX**)
4	ლითონის ბარიერი
5	სახანძრო ჰიდრანტი

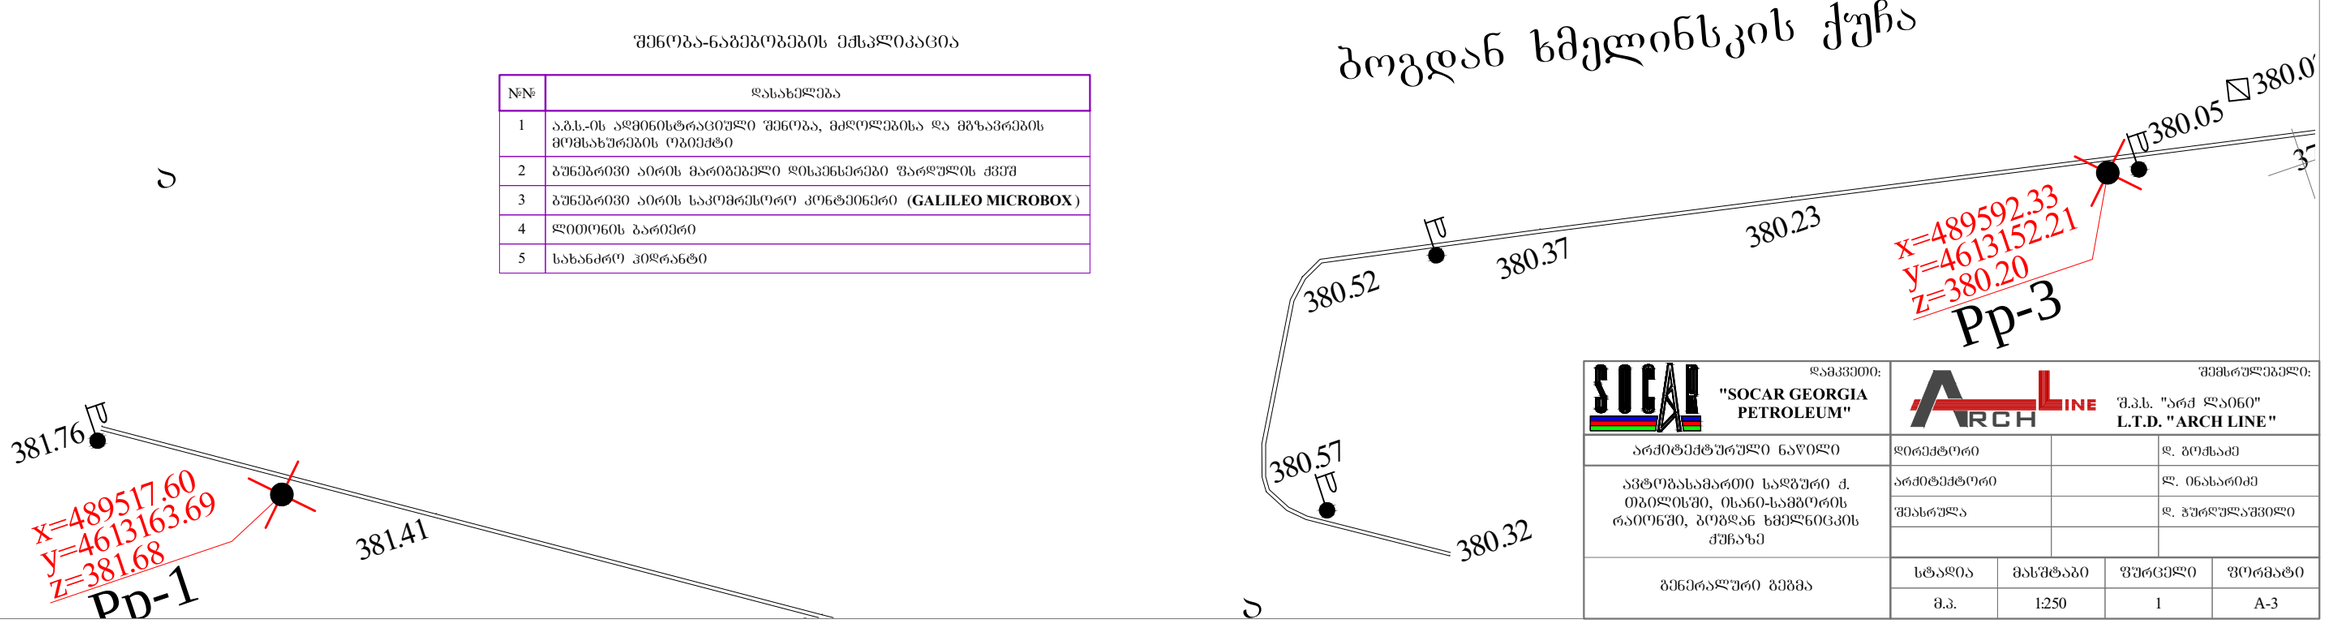

დამკვეთი: **"SOCAR GEORGIA PETROLEUM"**			შემსრულებელი: შ.პ.ს. "არქ ლაინი" **L.T.D. "ARCH LINE"**	
არქიტექტურული ნაწილი	დირექტორი		დ. გოქსაძე	
ავტოგასამართი სადგური ქ. ობილისში, ისანი-სამგორის რაიონში, ბოგდან ხმელნიცკის ქუჩაზე	არქიტექტორი		ლ. ონახარიძე	
	შესრულა		დ. ჯუღულაშვილი	
გენერალური გეგმა	სტადია	მასშტაბი	ფურცელი	ფორმატი
	მ.პ.	1:250	1	A-3