
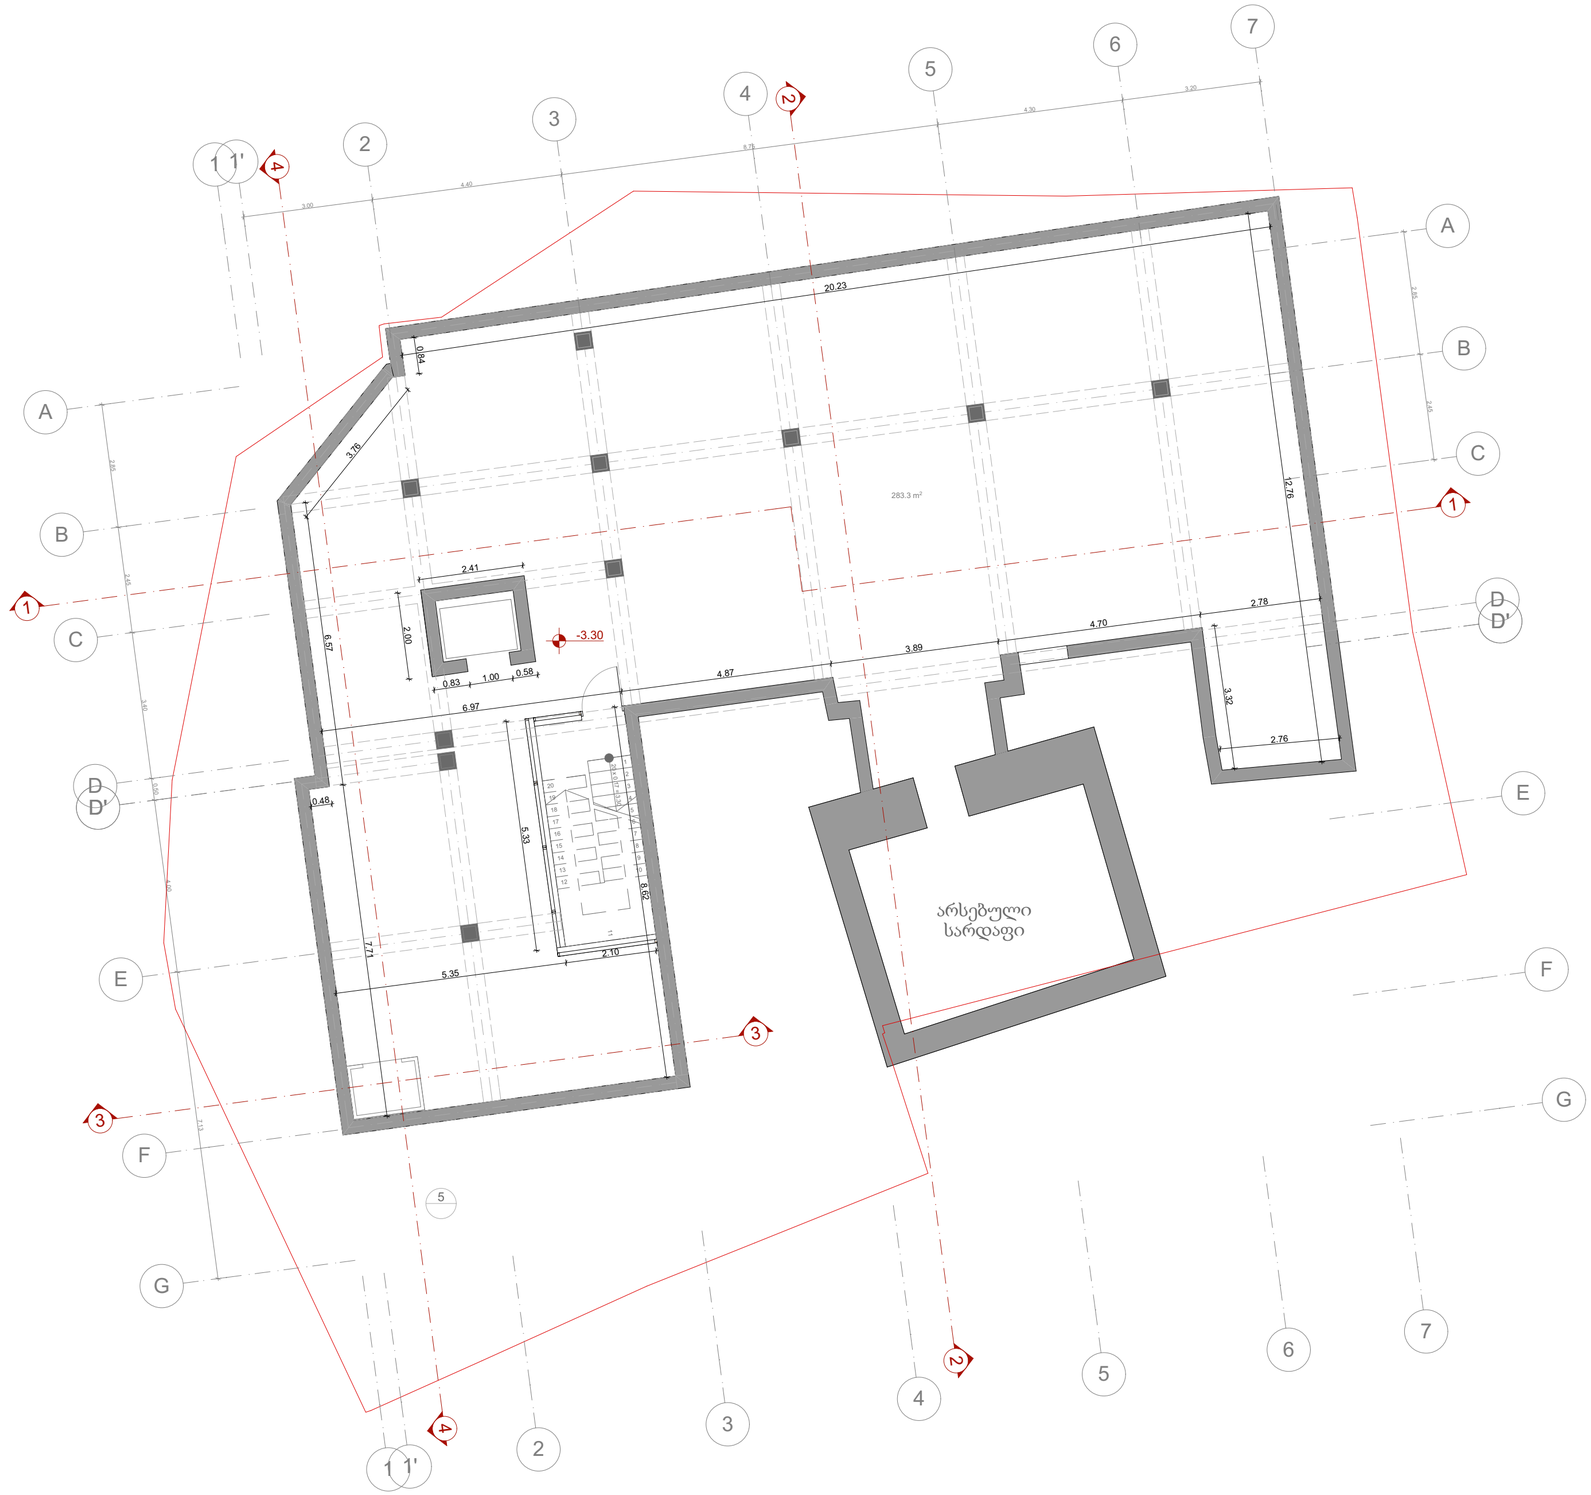


MEDUSA Architecture & Design Büro ს/კ 405 081 085 გრ. ხანთოლის II ჩიხი, #4 თბილისი, საქართველო 0105 (+995) 555 44 33 32 artmedea@yahoo.com	A2	პროექტის დასახელება:	სასტუმრო
		დამკვეთი	შპს "მუხრანთუბანი" ს/კ 204392068
	ექსპლიკაცია	ნახაზის სახელწოდება	-1 სართულის გეგმა

დირექტორი	მ.მაზანიშვილი		მასშტაბი
მთ. არქიტექტორი	მ.მაზანიშვილი		1:100
კონსულტანტი	გ. აბულაძე		
არქიტექტორი	მ. ჯმუხაძე		ფურცელი 1
გრაფიკული შესრულება	ა. მოსეშვილი		
გრაფიკული შესრულება	ნ. კუბლაშვილი		
შეამოწმა	მ.მაზანიშვილი		თარიღი 2018

შპს "მედუზა" 405081085 GEORGIA ARCHITECTURE & DESIGN BURO "MEDUSA" LTD

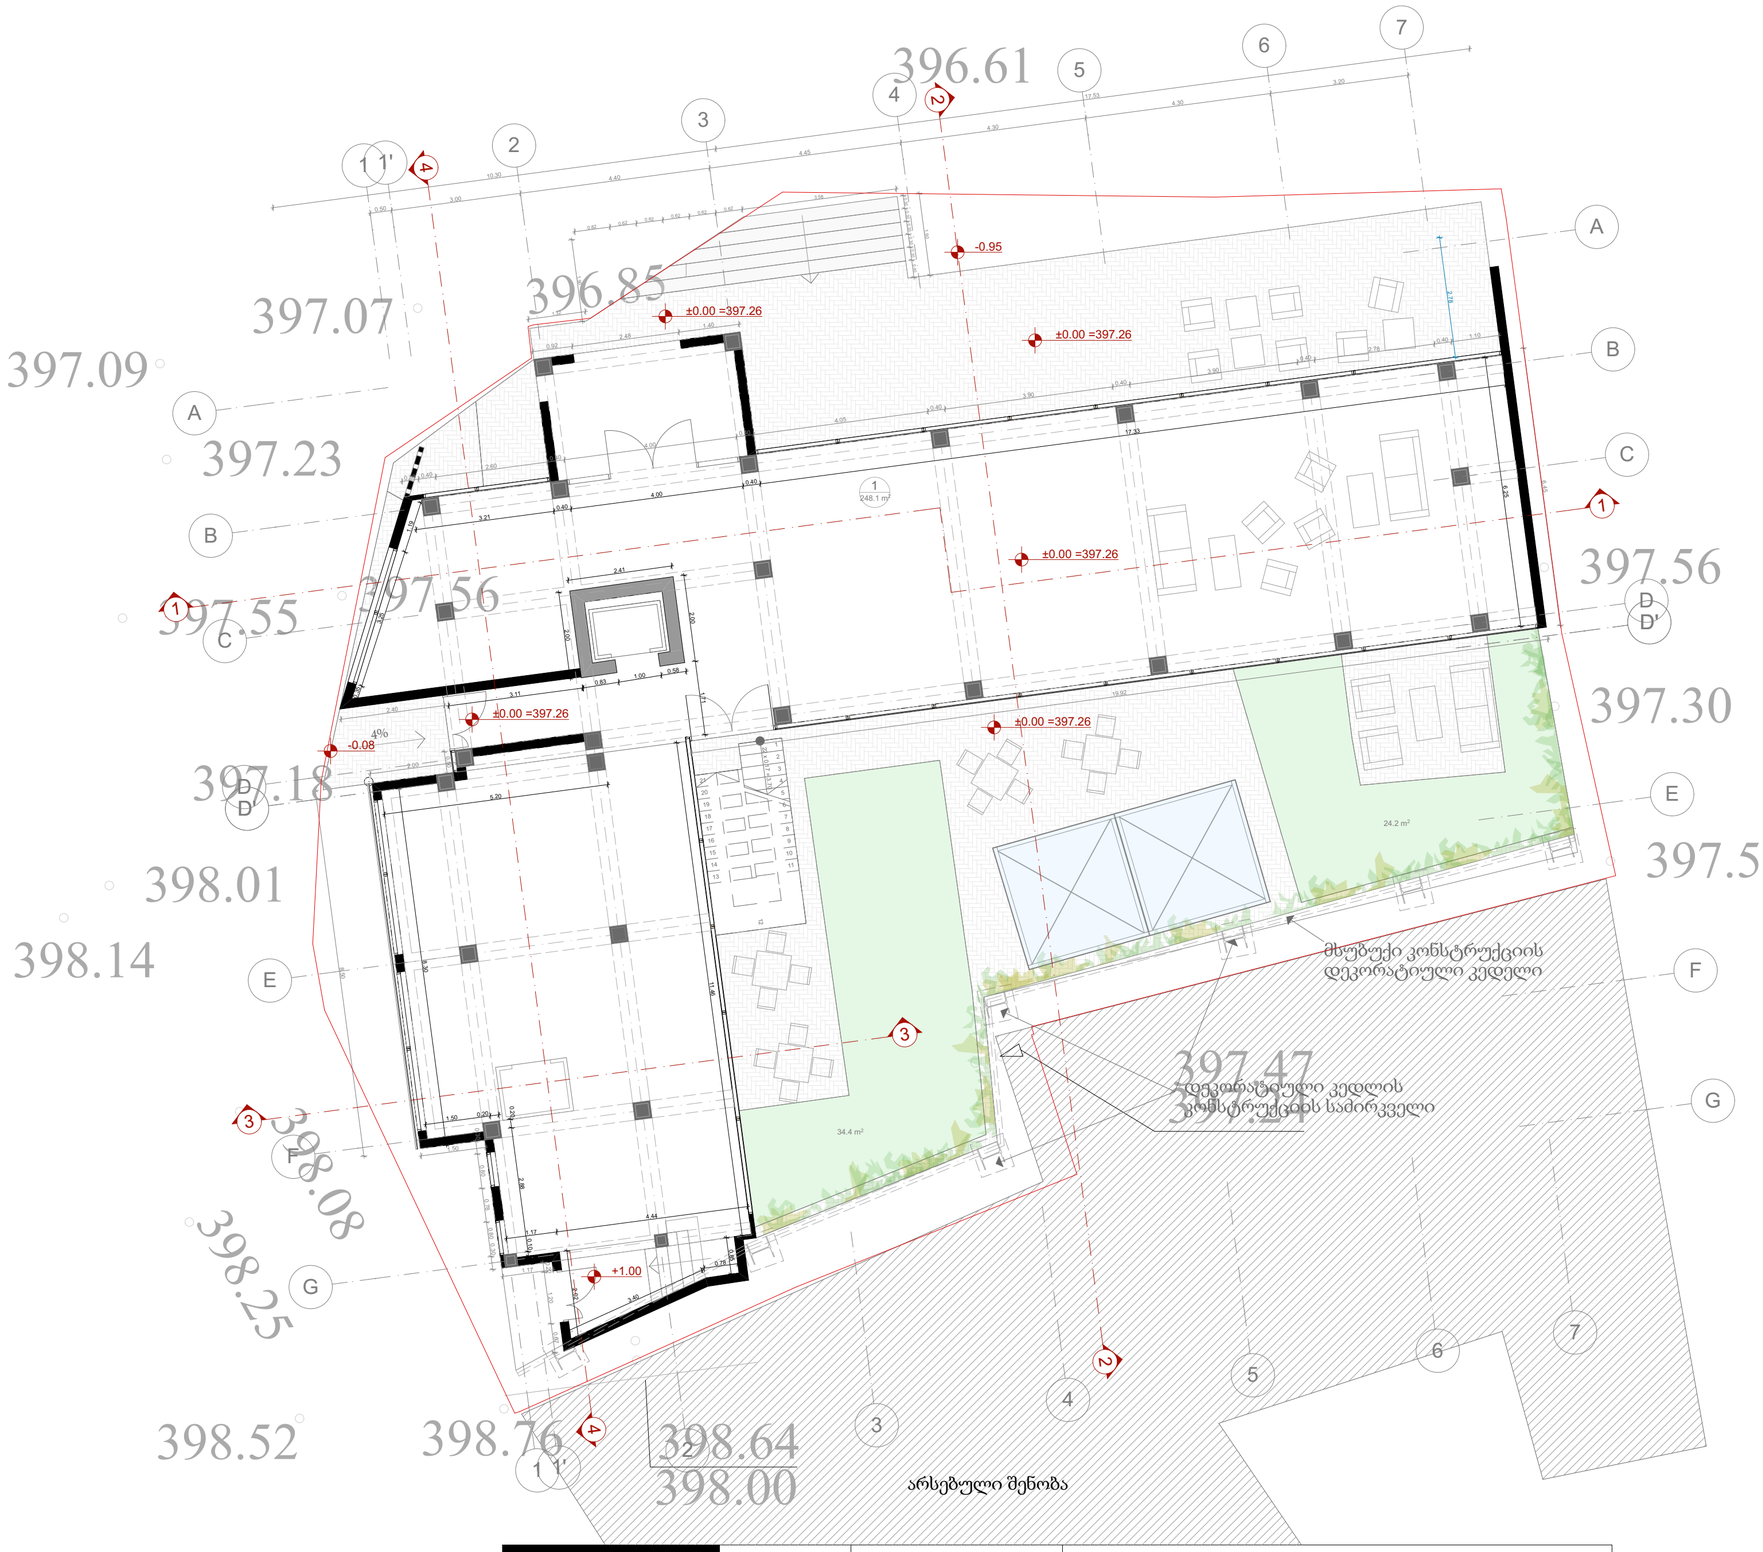


MEDUSA Architecture & Design Büro	A2	პროექტის დასახელება:	სასტუმრო
		დამკვეთი	შპს "მუხრანთუბანი" ს/კ 204392068
		ნახაზის სახელწოდება	0 სართულის გეგმა
ს/კ 405 081 085 გრ. ხანძთელის II ჩიხი, #4 თბილისი, საქართველო 0105 (+995) 555 44 33 32 artmedea@yahoo.com	ექსპლიკაცია		

დირექტორი	მ.მაზანიშვილი		მასშტაბი
მთ. არქიტექტორი	მ.მაზანიშვილი		1:100
კონსულტანტი	გ. აბულაძე	შპს "მედუზა" 405081085 ARCHITECTURE & DESIGN BURO GEORGIA "MEDUSA" LTD	
არქიტექტორი	მ. ჯმუხაძე		ნახაზის ნომერი 2
გრაფიკული შესრულება	ა. მოსეშვილი		
გრაფიკული შესრულება	ნ. კუბლაშვილი		თარიღი 2018
შეამოწმა	მ.მაზანიშვილი		




MEDUSA Architecture & Design Büro ს/კ 405 081 085 გრ. ხანძთელის II ჩიხი, #4 თბილისი, საქართველო 0105 (+995) 555 44 33 32 artmedea@yahoo.com	A2	პროექტის დასახელება:	სასტუმრო	დირექტორი	მ.მაზანიშვილი		მასშტაბი
				მთ. არქიტექტორი	მ.მაზანიშვილი	შპს "მედუზა" 405081085 GEORGIA ARCHITECTURE & DESIGN BURO "MEDUSA" LTD	1:100
		დამკვეთი	შპს "მეხრანთუბანი" ს/კ 204392068	კონსულტანტი	გ. აბულაძე		
		ნახაზის სახელწოდება	1 სართულის გეგმა	არქიტექტორი	მ. ჯმუხაძე		ფურცელი 3
	ექსპლიკაცია	1 - დერეფანი 104 - სასტუმროს ნომერი შშმ პირებისთვის 101; 102; 103; 105; 106; 107; 108 - სასტუმროს ნომრები		გრაფიკული შესრულება	ა. მოსეშვილი		
				გრაფიკული შესრულება	ნ. კუბლაშვილი		თარიღი 2018
				შეამოწმა	მ.მაზანიშვილი		

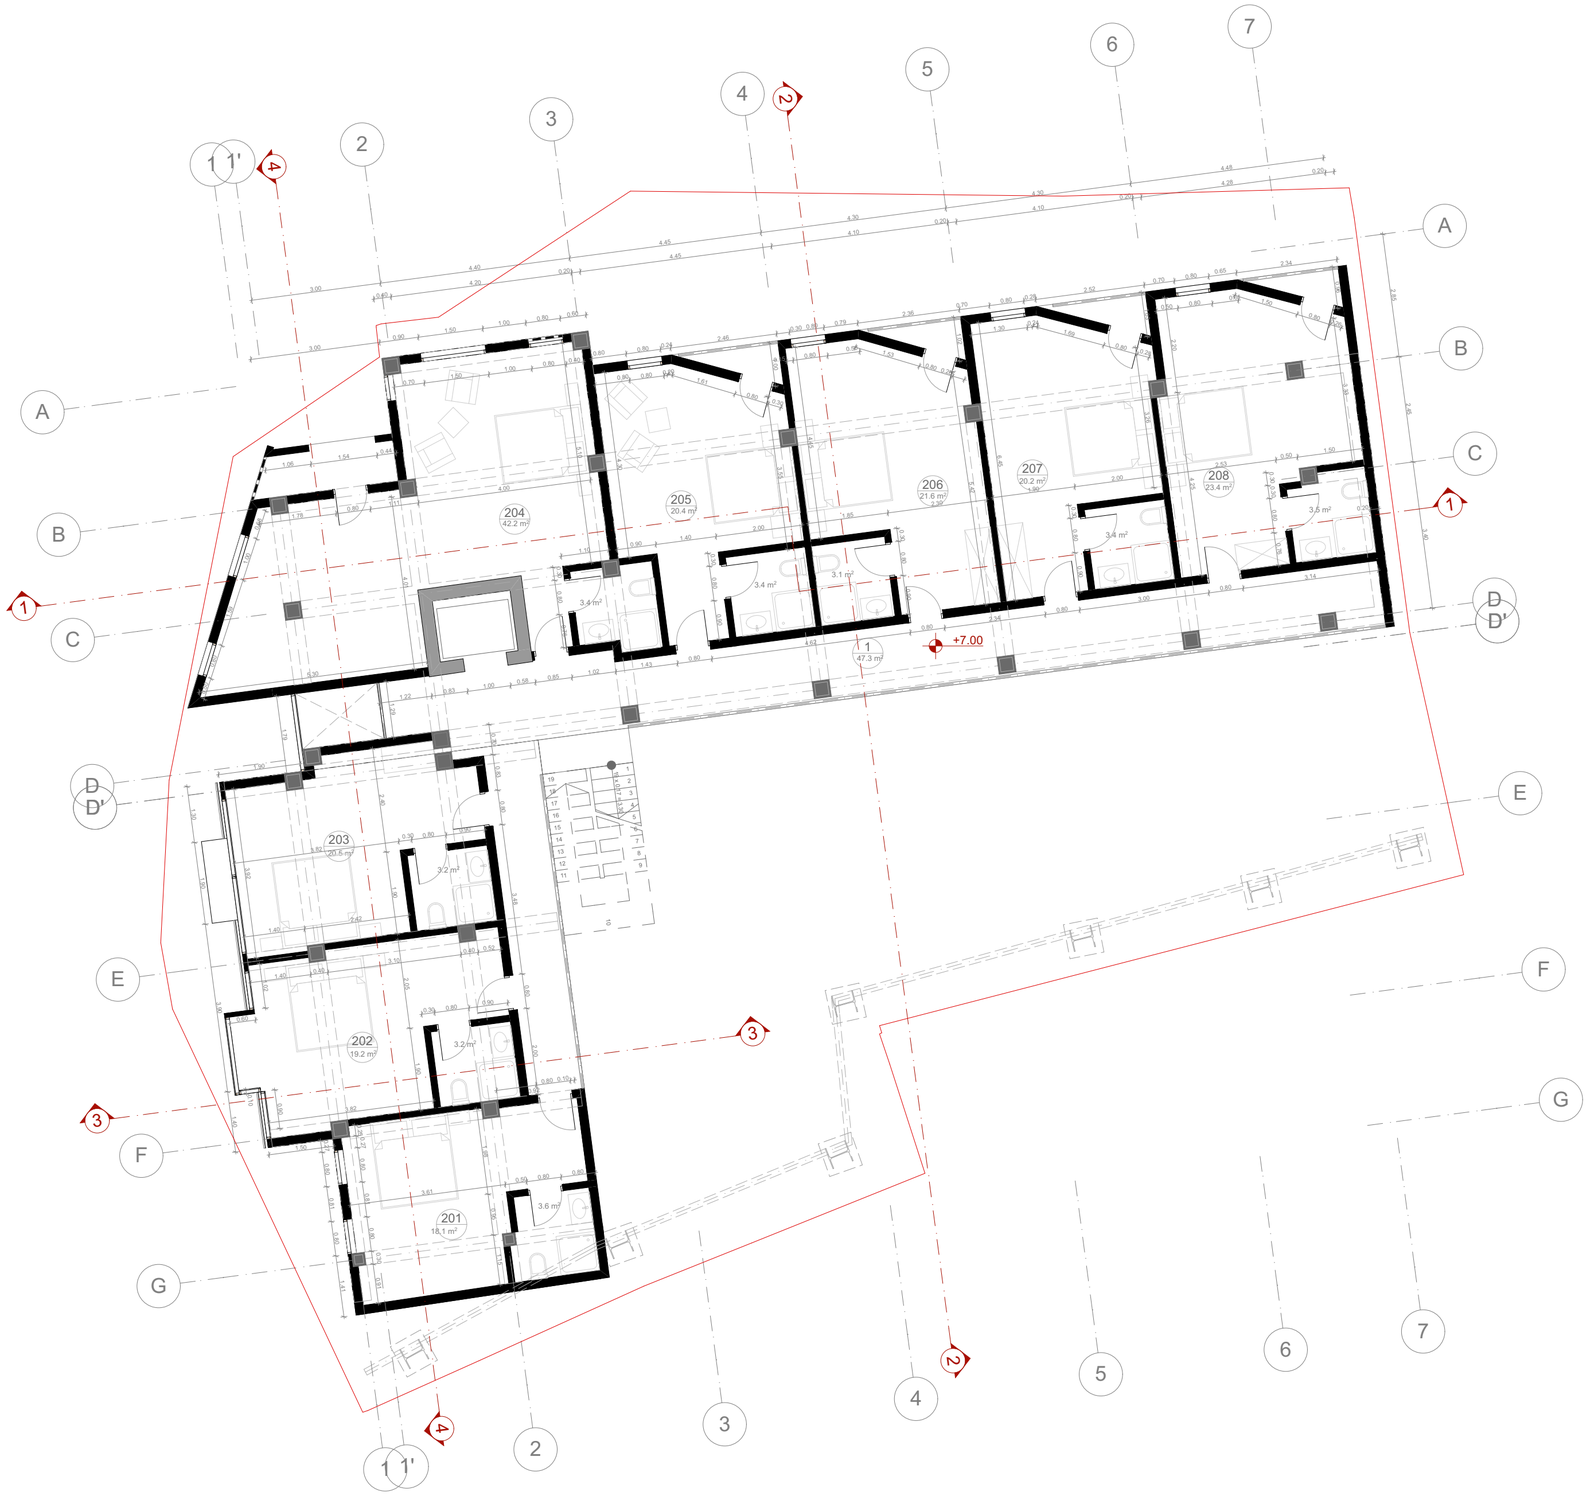

MEDUSA Architecture & Design Büro	A2	პროექტის დასახელება:	სასტუმრო
		დამკვეთი	შპს "მუხრანთუბანი" ს/კ 204392068
		ნახაზის სახელწოდება	2 სართულის გეგმა
ს/კ 405 081 085 გრ. ხანძთელის II ჩიხი, #4 თბილისი, საქართველო 0105 (+995) 555 44 33 32 artmedea@yahoo.com	ექსპლიკაცია	1 - დერეფანი 204 - სასტუმროს ლუქს ნომერი 201; 202; 203; 205; 206; 207; 208 - სასტუმროს ნომრები	

დირექტორი	მ.მაზანიშვილი		მასშტაბი	
მთ. არქიტექტორი	მ.მაზანიშვილი		1:100	
კონსულტანტი	გ. აბულაძე	შპს "მედუზა" GEORGIA 405081085 ARCHITECTURE & DESIGN BURO "MEDUSA" LTD		
არქიტექტორი	მ. ჯმუხაძე		ნახაზის ნომერი	4
გრაფიკული შესრულება	ა. მოსეშვილი			
გრაფიკული შესრულება	ნ. კუბლაშვილი		თარიღი	2018
შეამოწმა	მ.მაზანიშვილი			

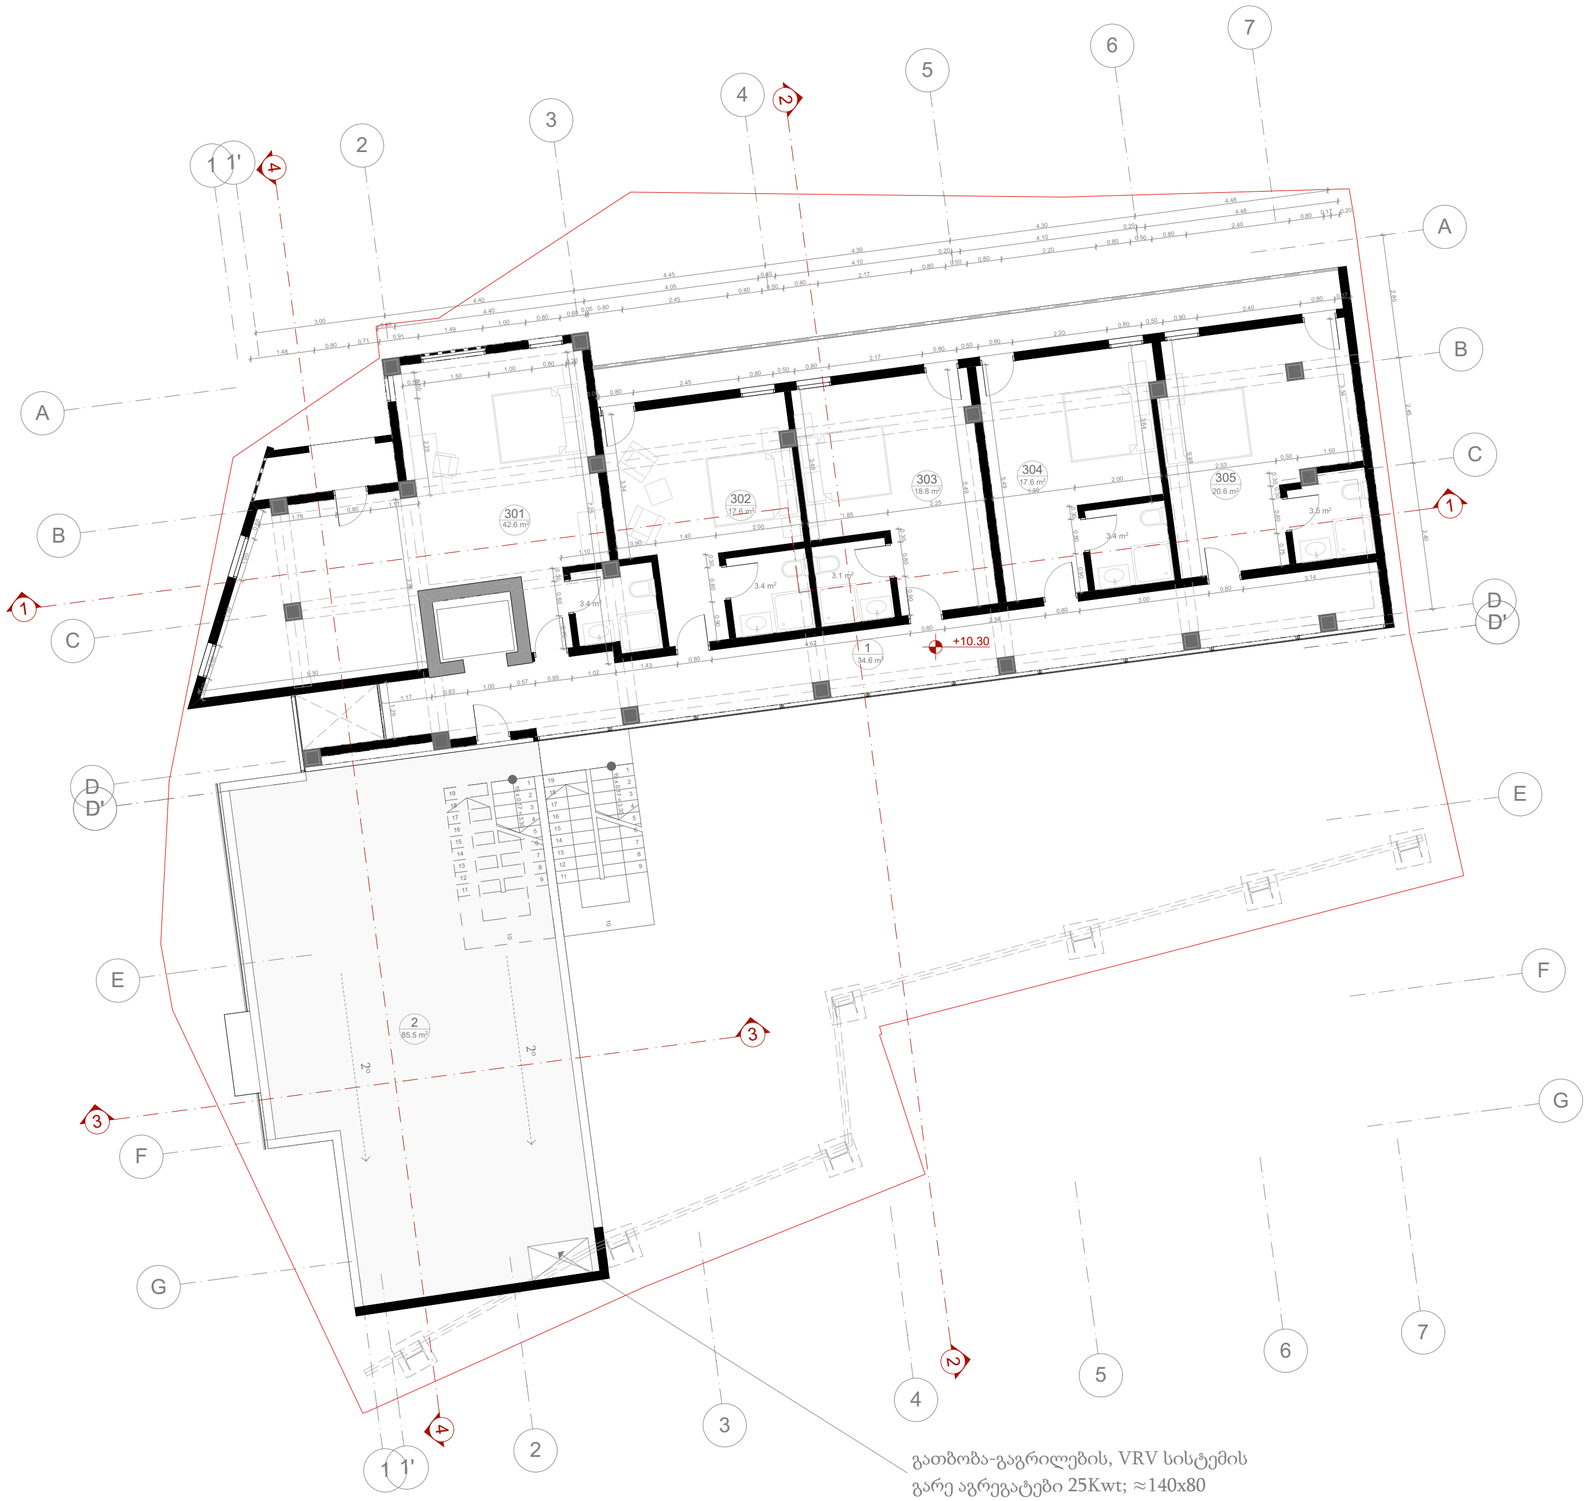


MEDUSA
Architecture & Design Büro

ს/კ 405 081 085
გრ. ხანძთელის II ჩიხი, #4
თბილისი, საქართველო 0105
(+995) 555 44 33 32
artmedea@yahoo.com

A2	პროექტის დასახელება:	სასტუმრო	
	დამკვეთი	შპს "მუხრანთუბანი" ს/კ 204392068	
	ნახაზის სახელწოდება	3 სართულის გეგმა	
ექსპლიკაცია	1 - დერეფანი 301; 302 - სასტუმროს ლუქს ნომრები 303; 304; 305 - სასტუმროს ნომრები 2 - ტერასა		

დირექტორი	მ.მაზანიშვილი		მასშტაბი
მთ. არქიტექტორი	მ.მაზანიშვილი		1:100
კონსულტანტი	გ. აბულაძე		
არქიტექტორი	მ. ჯმუხაძე		ფურცელი 5
გრაფიკული შესრულება	ა. მოსეშვილი		
გრაფიკული შესრულება	ნ. კუბლაშვილი		
შეამოწმა	მ.მაზანიშვილი		თარიღი 2018

შპს "მედუზა" 405081085 GEORGIA ARCHITECTURE & DESIGN BURO "MEDUSA" LTD

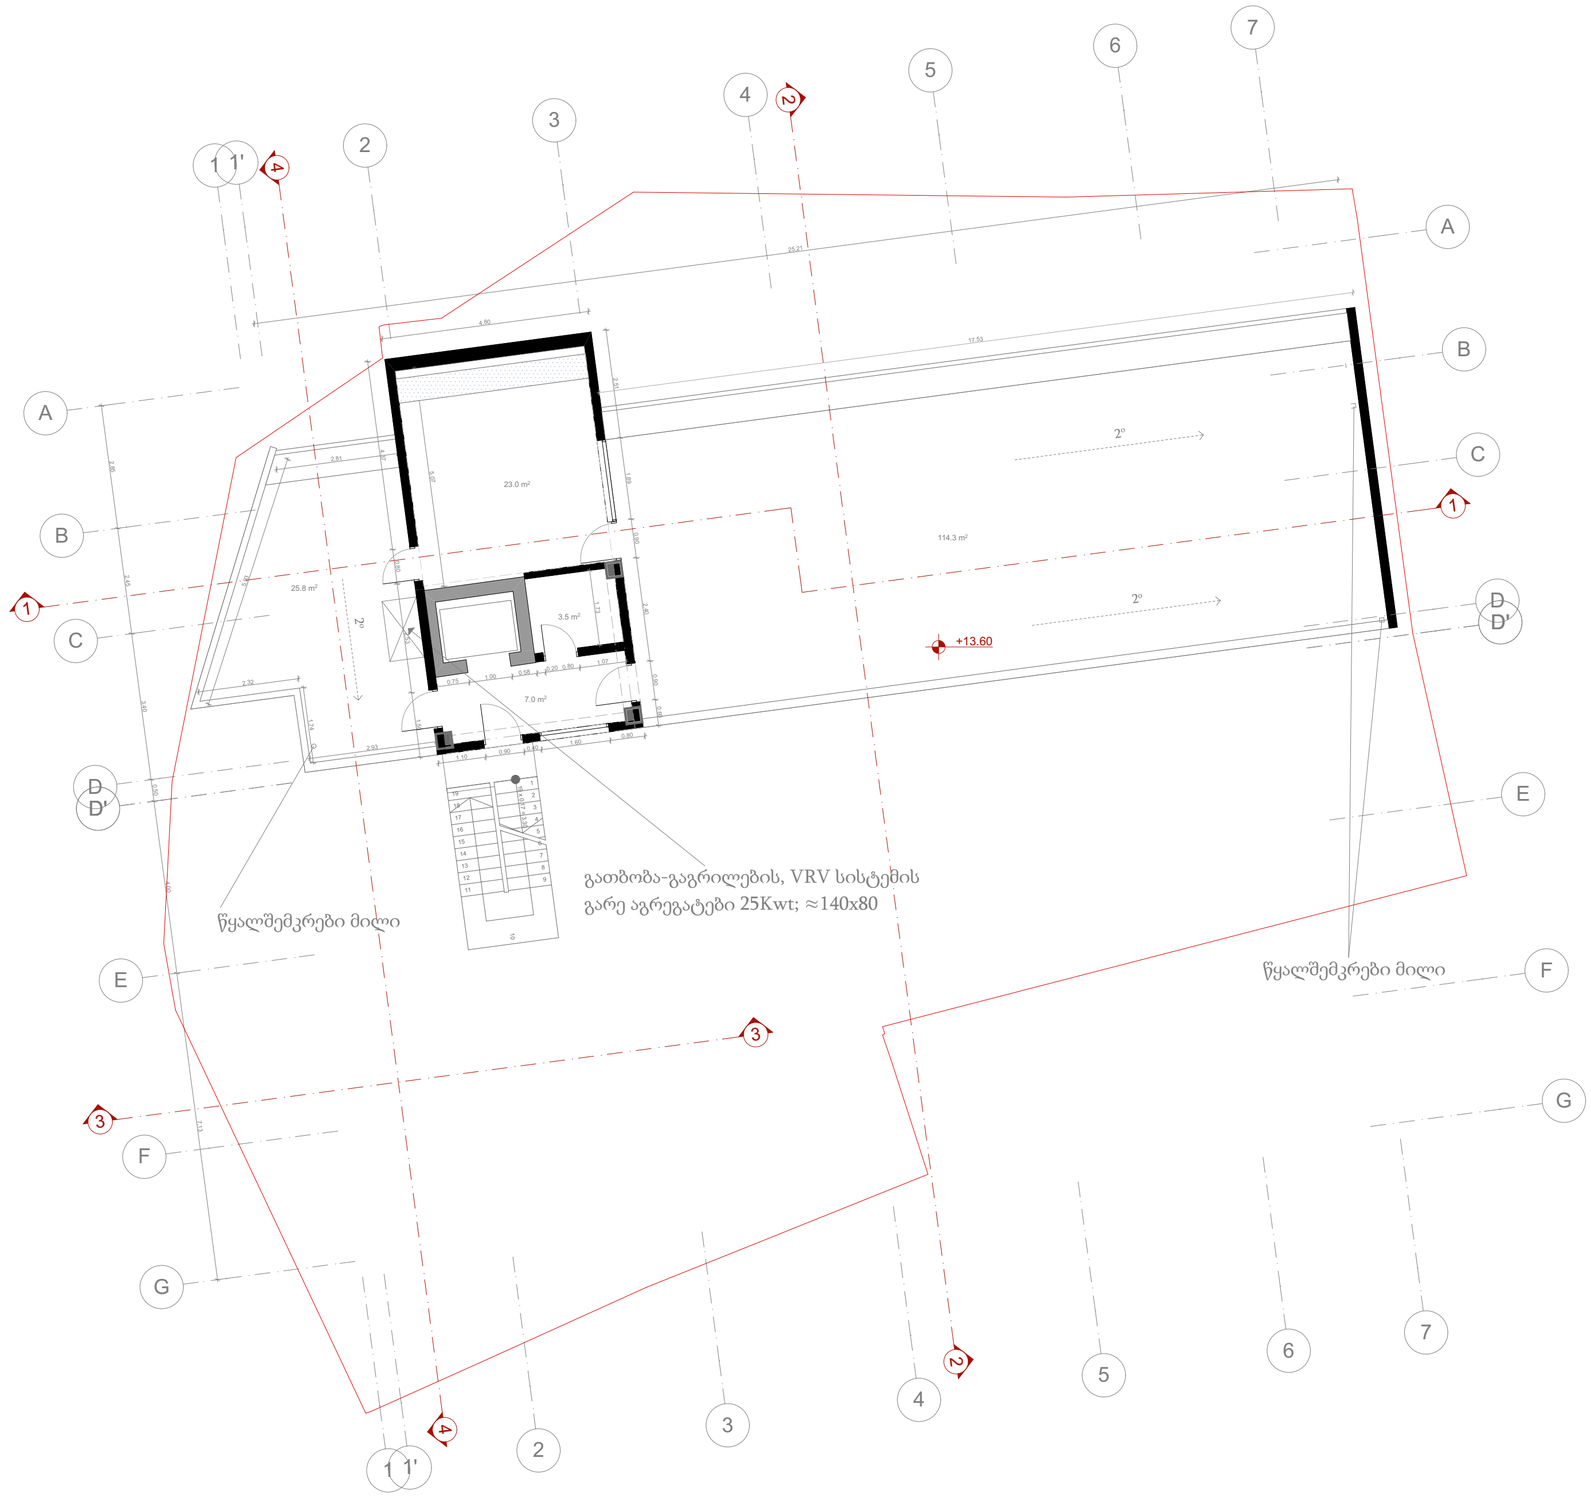


MEDUSA Architecture & Design Büro	A2	პროექტის დასახელება:	სასტუმრო
		დამკვეთი	შპს "მუხრანთუბანი" ს/კ 204392068
		ნახაზის სახელწოდება	გადახურვის გეგმა
	ექსპლიკაცია		

ს/კ 405 081 085
გრ. ხანძთელის II ჩიხი, #4
თბილისი, საქართველო 0105
(+995) 555 44 33 32
artmedea@yahoo.com

დირექტორი	მ.მაზანიშვილი	მასშტაბი	
მთ. არქიტექტორი	მ.მაზანიშვილი	1:100	
კონსულტანტი	გ. აბულაძე		
არქიტექტორი	მ. ჯმუხაძე	ფურცელი	6
გრაფიკული შესრულება	ა. მოსეშვილი		
გრაფიკული შესრულება	ნ. კუბლაშვილი	თარიღი	2018
შეამოწმა	მ.მაზანიშვილი		

შპს "მედუსა" 405081085 GEORGIA ARCHITECTURE & DESIGN BURO "MEDUSA" LTD

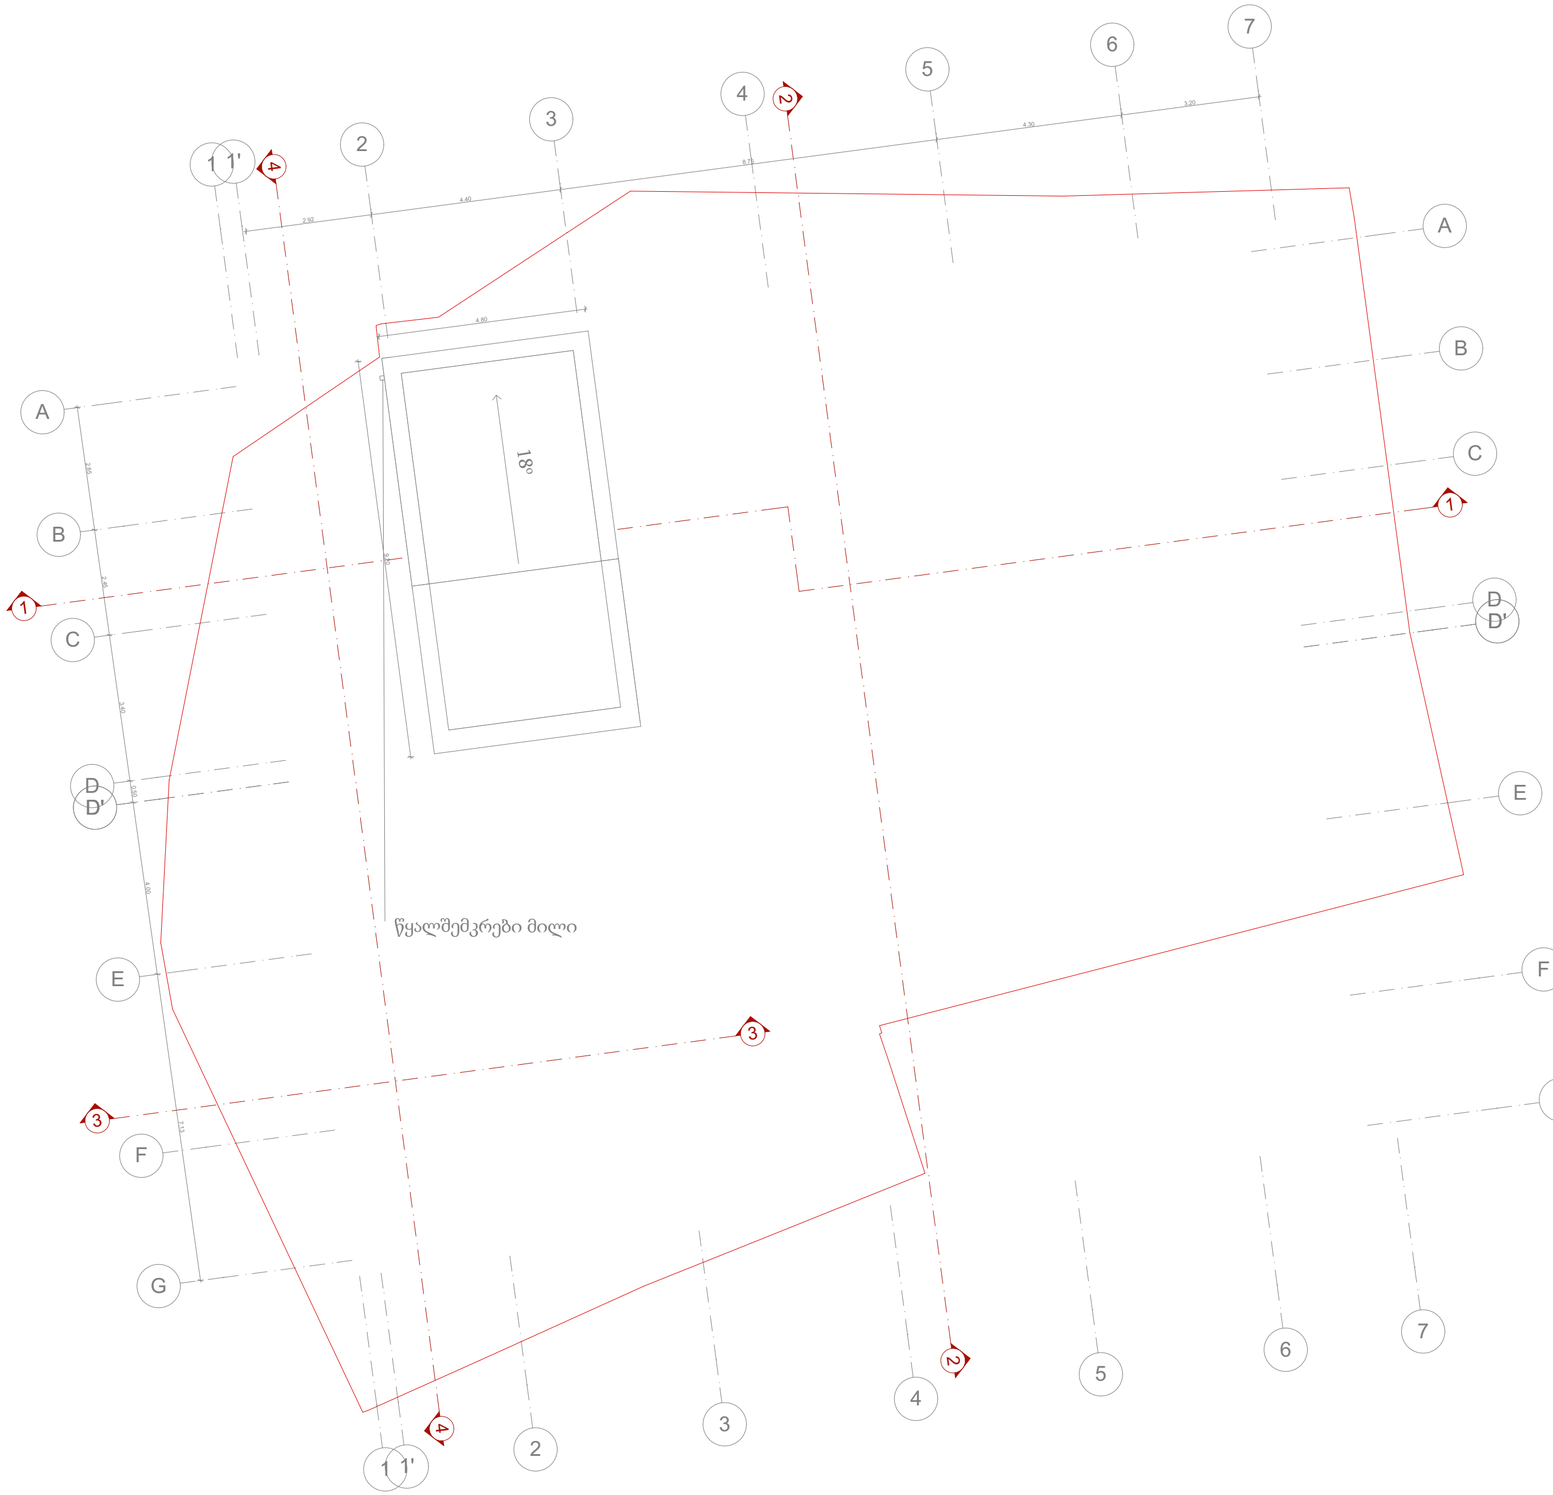

MEDUSA Architecture & Design Büro ს/კ 405 081 085 გრ. ხანძთელის II ჩიხი, #4 თბილისი, საქართველო 0105 (+995) 555 44 33 32 artmedea@yahoo.com	A2	პროექტის დასახელება:	სასტუმრო
		დამკვეთი	შპს "მუხრანთუბანი" ს/კ 204392068
		ნახაზის სახელწოდება	გადახურვის გეგმა
	ექსპლიკაცია		

დირექტორი	მ.მაზანიშვილი		მასშტაბი
მთ. არქიტექტორი	მ.მაზანიშვილი		1:100
კონსულტანტი	გ. აბულაძე		
არქიტექტორი	მ. ჯმუხაძე		ფურცელი 7
გრაფიკული შესრულება	ა. მოსეშვილი		
გრაფიკული შესრულება	ნ. კუბლაშვილი		
შეამოწმა	მ.მაზანიშვილი		თარიღი 2018

შპს "მედუზა" 405081085 GEORGIA ARCHITECTURE & DESIGN BURO "MEDUSA" LTD