
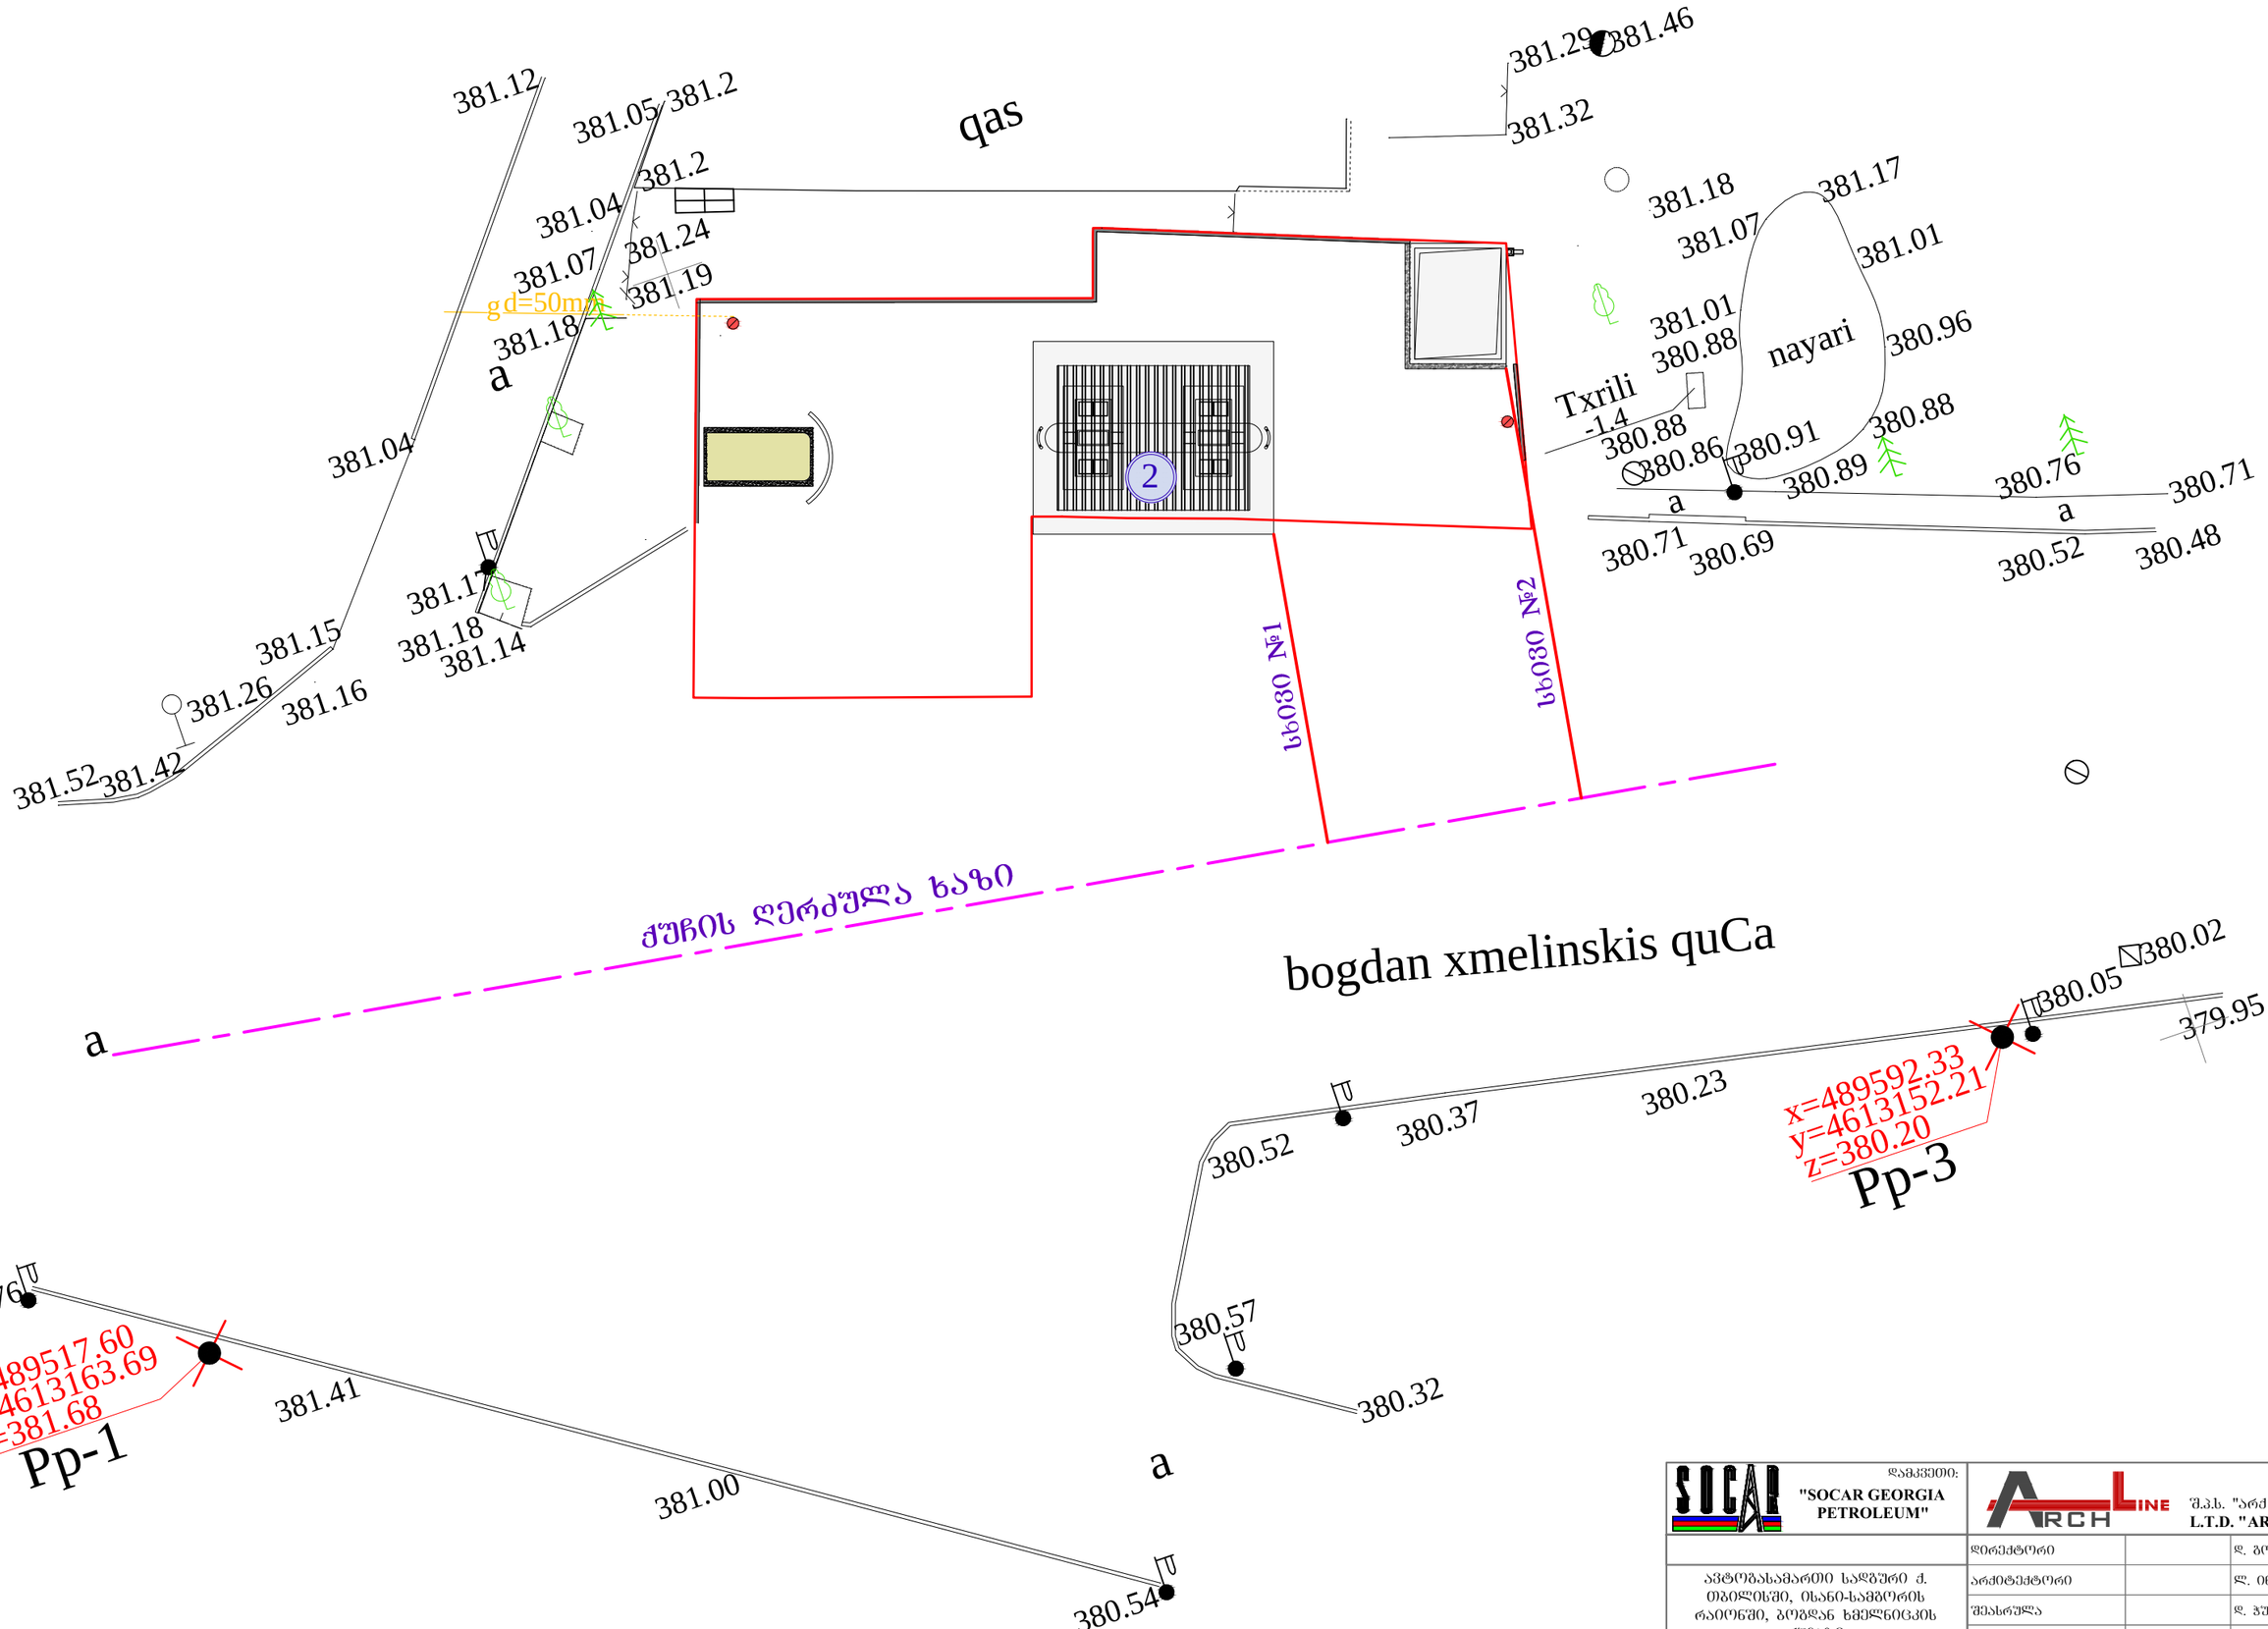


დამკვეთი: "SOCAR GEORGIA PETROLEUM"	შემსრულებელი: შ.პ.ს. "არქ ლაინი" L.T.D. "ARCH LINE"			
	დირექტორი		დ. გოძსაძე	
ავტომგასამართი სადგური ქ. თბილისში, ისანი-სამგორის რაიონში, ბოგდან ხმელნიცკის ჭუჩაზე	არქიტექტორი		ლ. ინასარიძე	
	შესასრულა		დ. ჯურღულაშვილი	
გენერალური გეგმა ჭუჩის ღერძის ჩვენებით	სტადია	მასშტაბი	ფურცელი	ფორმატი
	მ.პ.	1:250	1	A-3


ფარდულის მაქსიმალური სიმაღლის განსაზღვრის სქემა
მ. 1:150

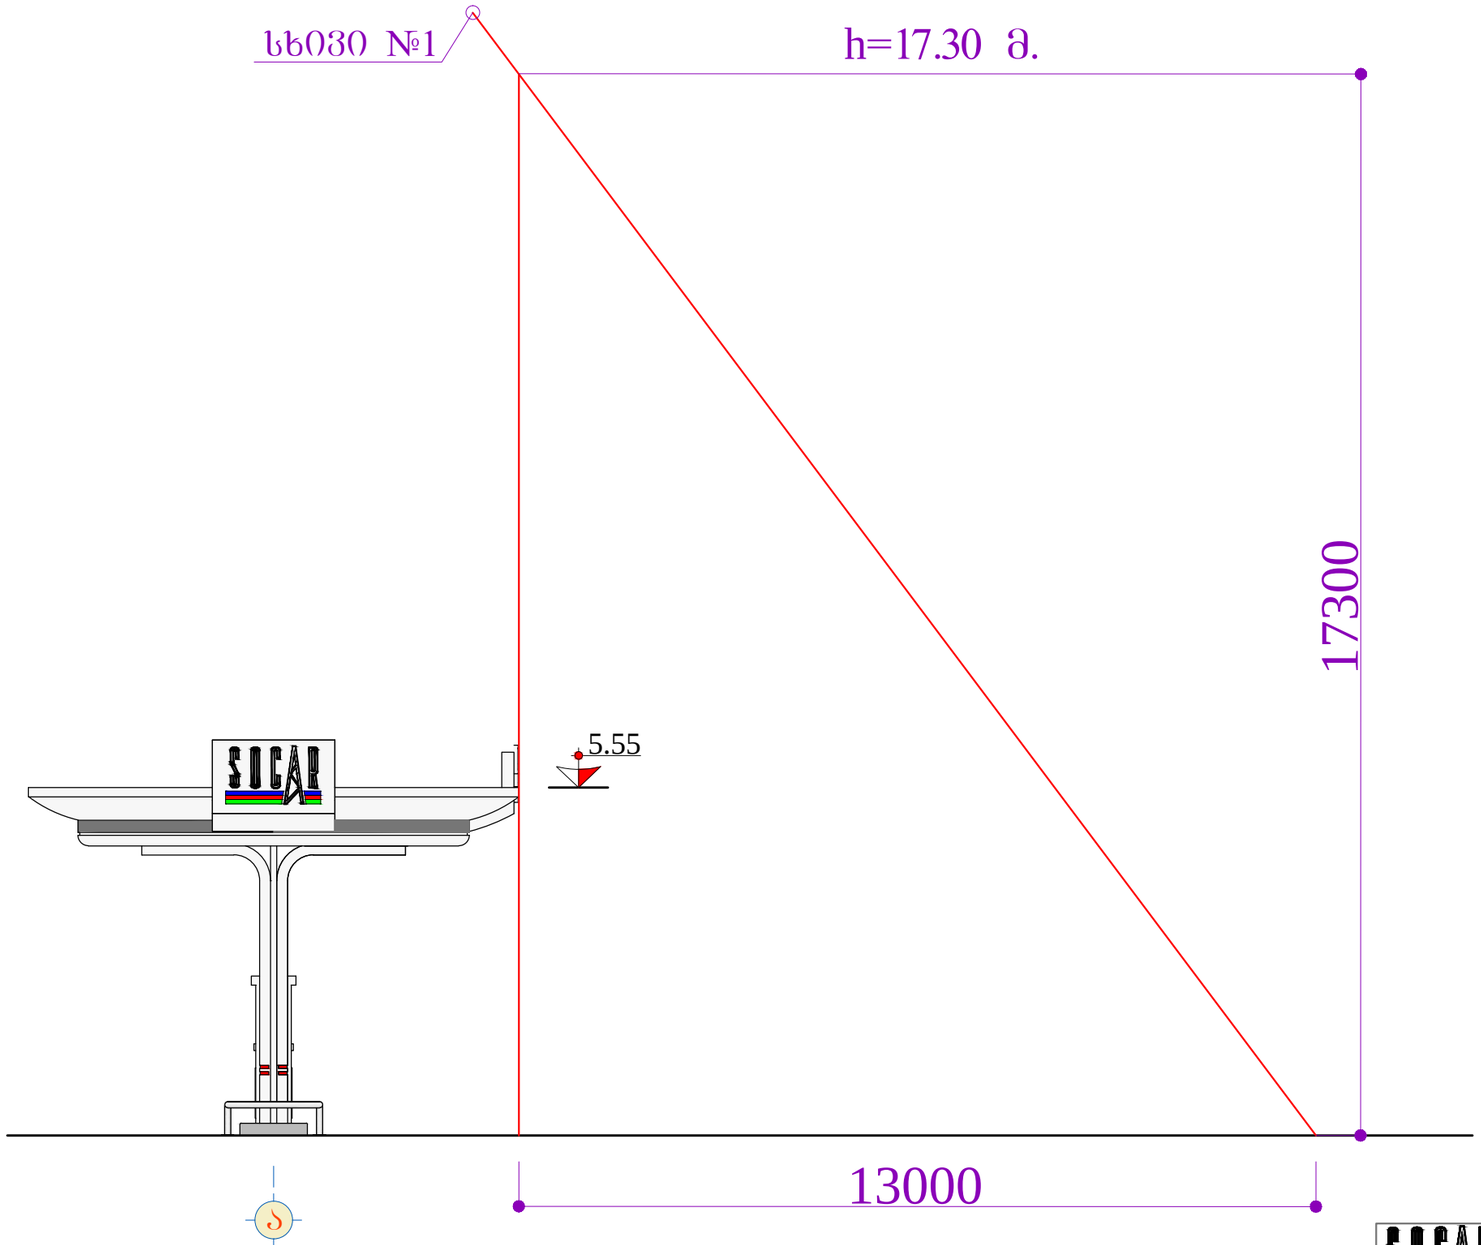

დამკვეთი: "SOCAR GEORGIA PETROLEUM"	შემსრულებელი: შ.პ.ს. "არქ ლაინი" L.T.D. "ARCH LINE"		
რეგრენდირება და რეკონსტრუქცია	დირექტორი		დ. გოძსაძე
ავტოგასამართი სადგური ქ. თბილისში, ისანი-სამგორის რაიონში, ბოგდან ხმელნიცკის ქუჩაზე	არქიტექტორი		ლ. ინასარიძე
	შესრულა		დ. ჯურღულაშვილი
ფარდულის მაქსიმალური სიმაღლის განსაზღვრის სქემა	სტადია	მასშტაბი	ფურცელი	ფორმატი
	მ.პ.	1:150	2	A-3

ადმინისტრაციული შენობის მაქსიმალური სიმაღლის განსაზღვრის სქემა

მ. 1:150

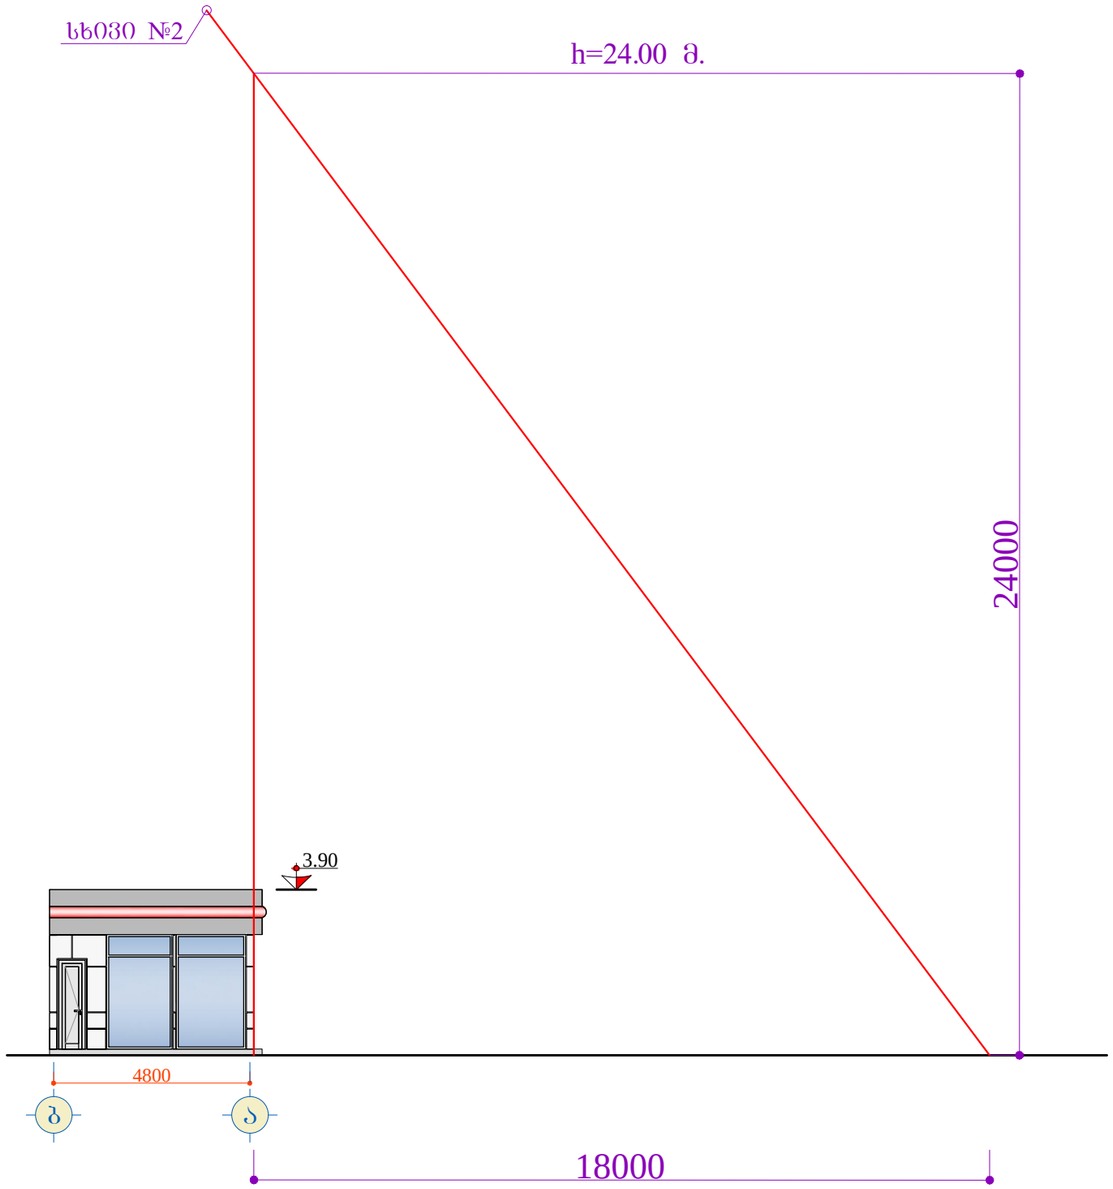

დამკვეთი: "SOCAR GEORGIA PETROLEUM"		შემსრულებელი: შ.პ.ს. "არქ ლაინი" L.T.D. "ARCH LINE"	
რეგრენდირება და რეკონსტრუქცია	დირექტორი		დ. გოქსაძე
ავტოგასამართი სადგური ქ. ობილისში, ისანი-სამგორის რაიონში, ბოგდან ხმელნიცკის ქუჩაზე	არქიტექტორი		ლ. ინასარიძე
	შესრულა		დ. ჯურღულაშვილი
ადმინისტრაციული შენობის მაქსიმალური სიმაღლის განსაზღვრის სქემა	სტადია	მასშტაბი	ფურცელი / ფორმატი
	მ.პ.	1:150	3 / A-3