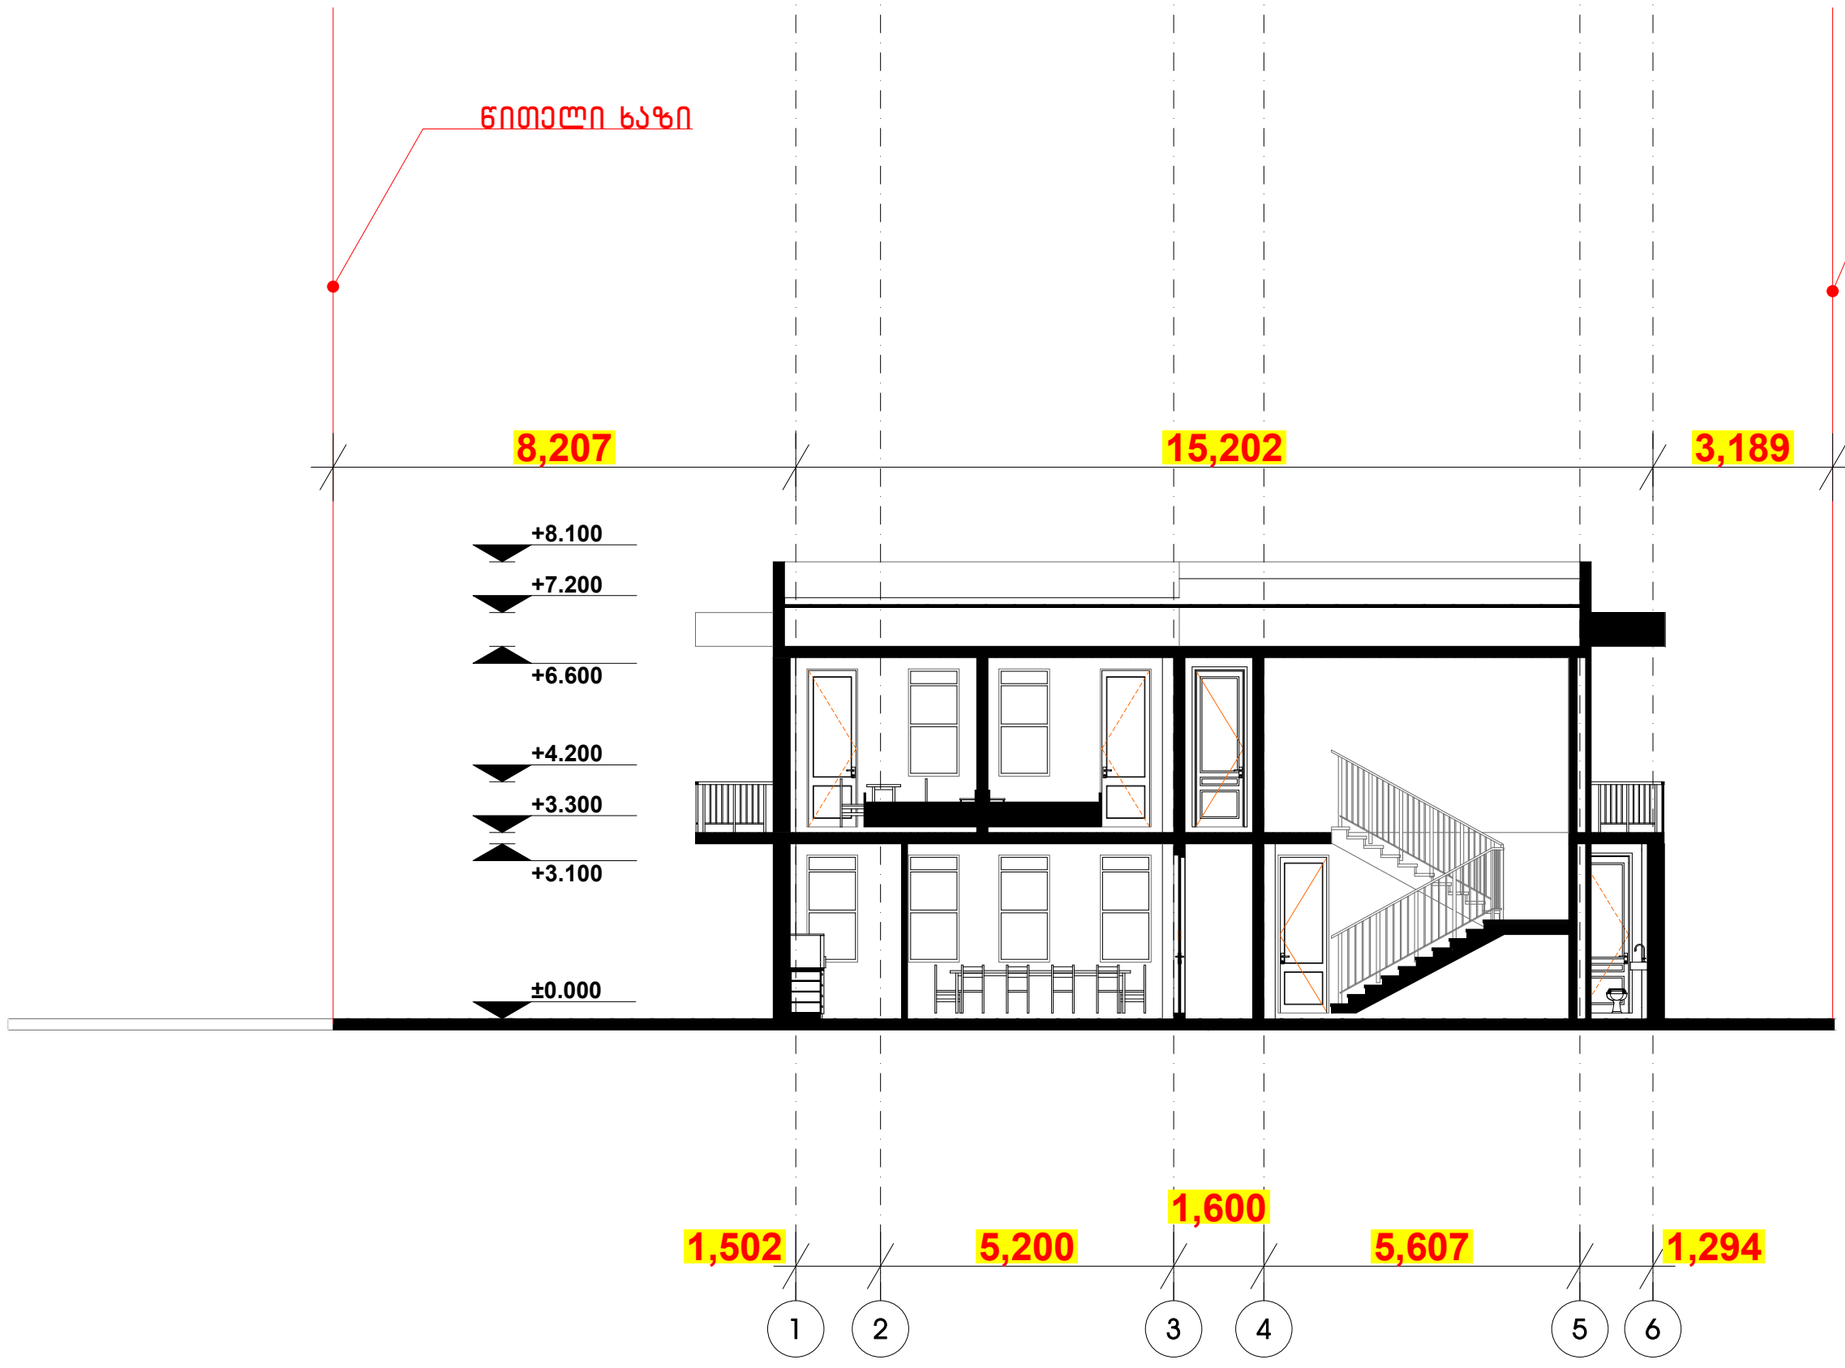

თანამდებობა გვარი ხელმოწერა

დირექტორი ა.ზურაბიშვილი

მთ. არქიტექტორი

დაამუშავა

დამკვეთი

მისამართი ქ. თბილისში, გლდანის V მ/რ-შის.კ. 01.11.09.004.001

პროექტის სახელი

m.p.
სტადია ფურცლის # ფურცლები

ა.ზურაბიშვილი

ა.ზურაბიშვილი
მრავალფუნქციური კომპლექსი

"ა ბლოკი" სასტუმრო

S.p.s. elgo
შ.პ.ს. "რესტარტ"
მასშტაბი ნახაზის დასახელება

მისამართი: რუსთაველის #40, I სართული

ოფისი: 570 708 708

mob: 597 277753

www.restart.ge

1 2 3 4 5 6

1,502 5,200

1,600

5,607 1,294

8,207 15,202 3,189

±0.000

+3.100

+3.300

+4.200

+6.600

+7.200

+8.100
წითელი ხაზი წითელი ხაზი

ჭრილი 1-1

m: 1:100

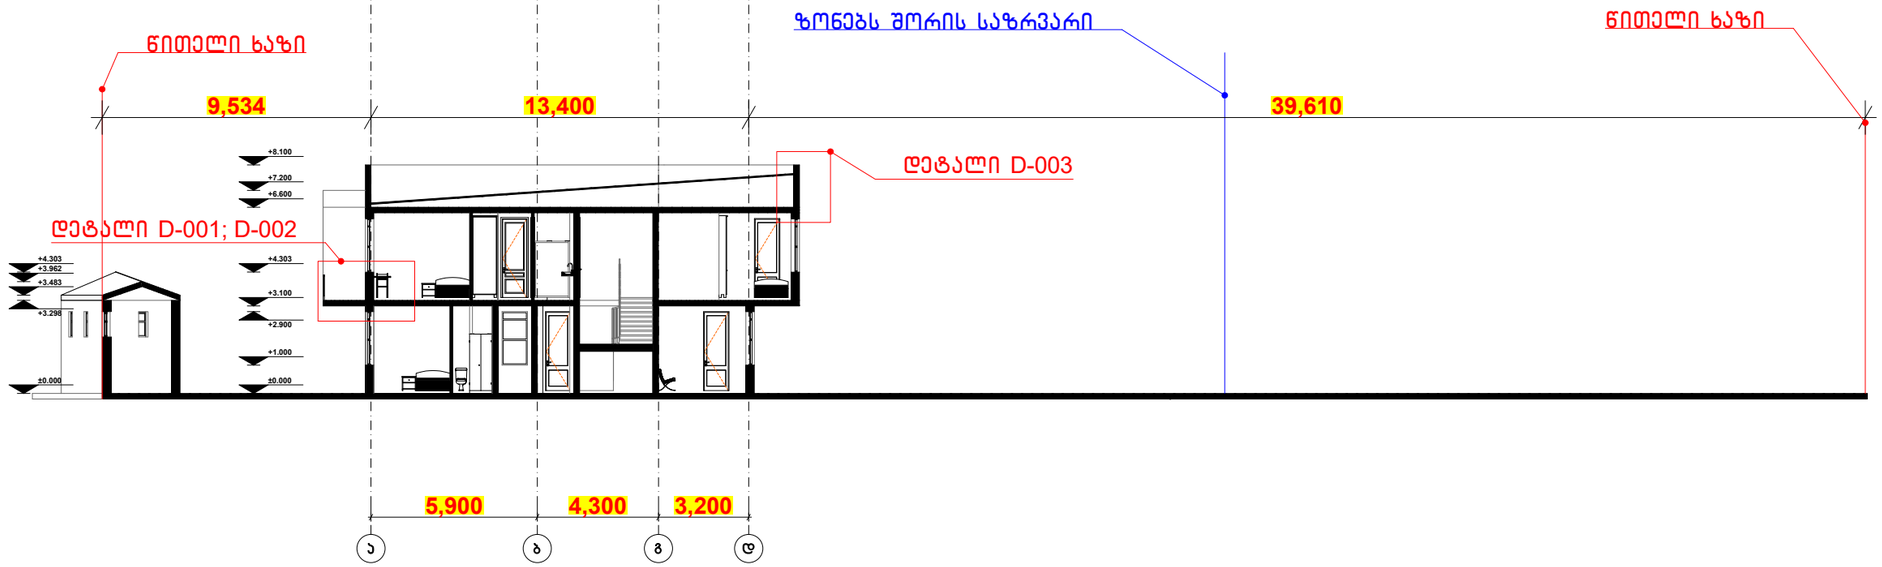

თანამდებობა გვარი ხელმოწერა

დირექტორი ა.ზურაბიშვილი

მთ. არქიტექტორი

დაამუშავა

დამკვეთი

მისამართი ქ. თბილისში, გლდანის V მ/რ-შის.კ. 01.11.09.004.001

პროექტის სახელი

m.p.
სტადია ფურცლის # ფურცლები

ა.ზურაბიშვილი

ა.ზურაბიშვილი
მრავალფუნქციური კომპლექსი

"ა ბლოკი" სასტუმრო

S.p.s. elgo
შ.პ.ს. "რესტარტ"
მასშტაბი ნახაზის დასახელება

მისამართი: რუსთაველის #40, I სართული

ოფისი: 570 708 708

mob: 597 277753

www.restart.ge

a b g d

5,900 4,300 3,200
±0.000

+1.000

+2.900

+3.100

+4.303

+6.600

+7.200

+8.100

±0.000

+3.298

+3.483

+3.962

+4.303

9,534 13,400 39,610

წითელი ხაზი

ზონებს შორის საზრვარი წითელი ხაზი
დეტალი D-001; D-002

დეტალი D-003

ჭრილი 2-2

m: 1:100