q. Tbilisi, dasaxleba Temqis, kinoTeatri "sixaruli"
Sps "niuhorizon"-s mraval biniani sacxovrebeli saxlis
proeqti

simaRlis gansazRvris sqema

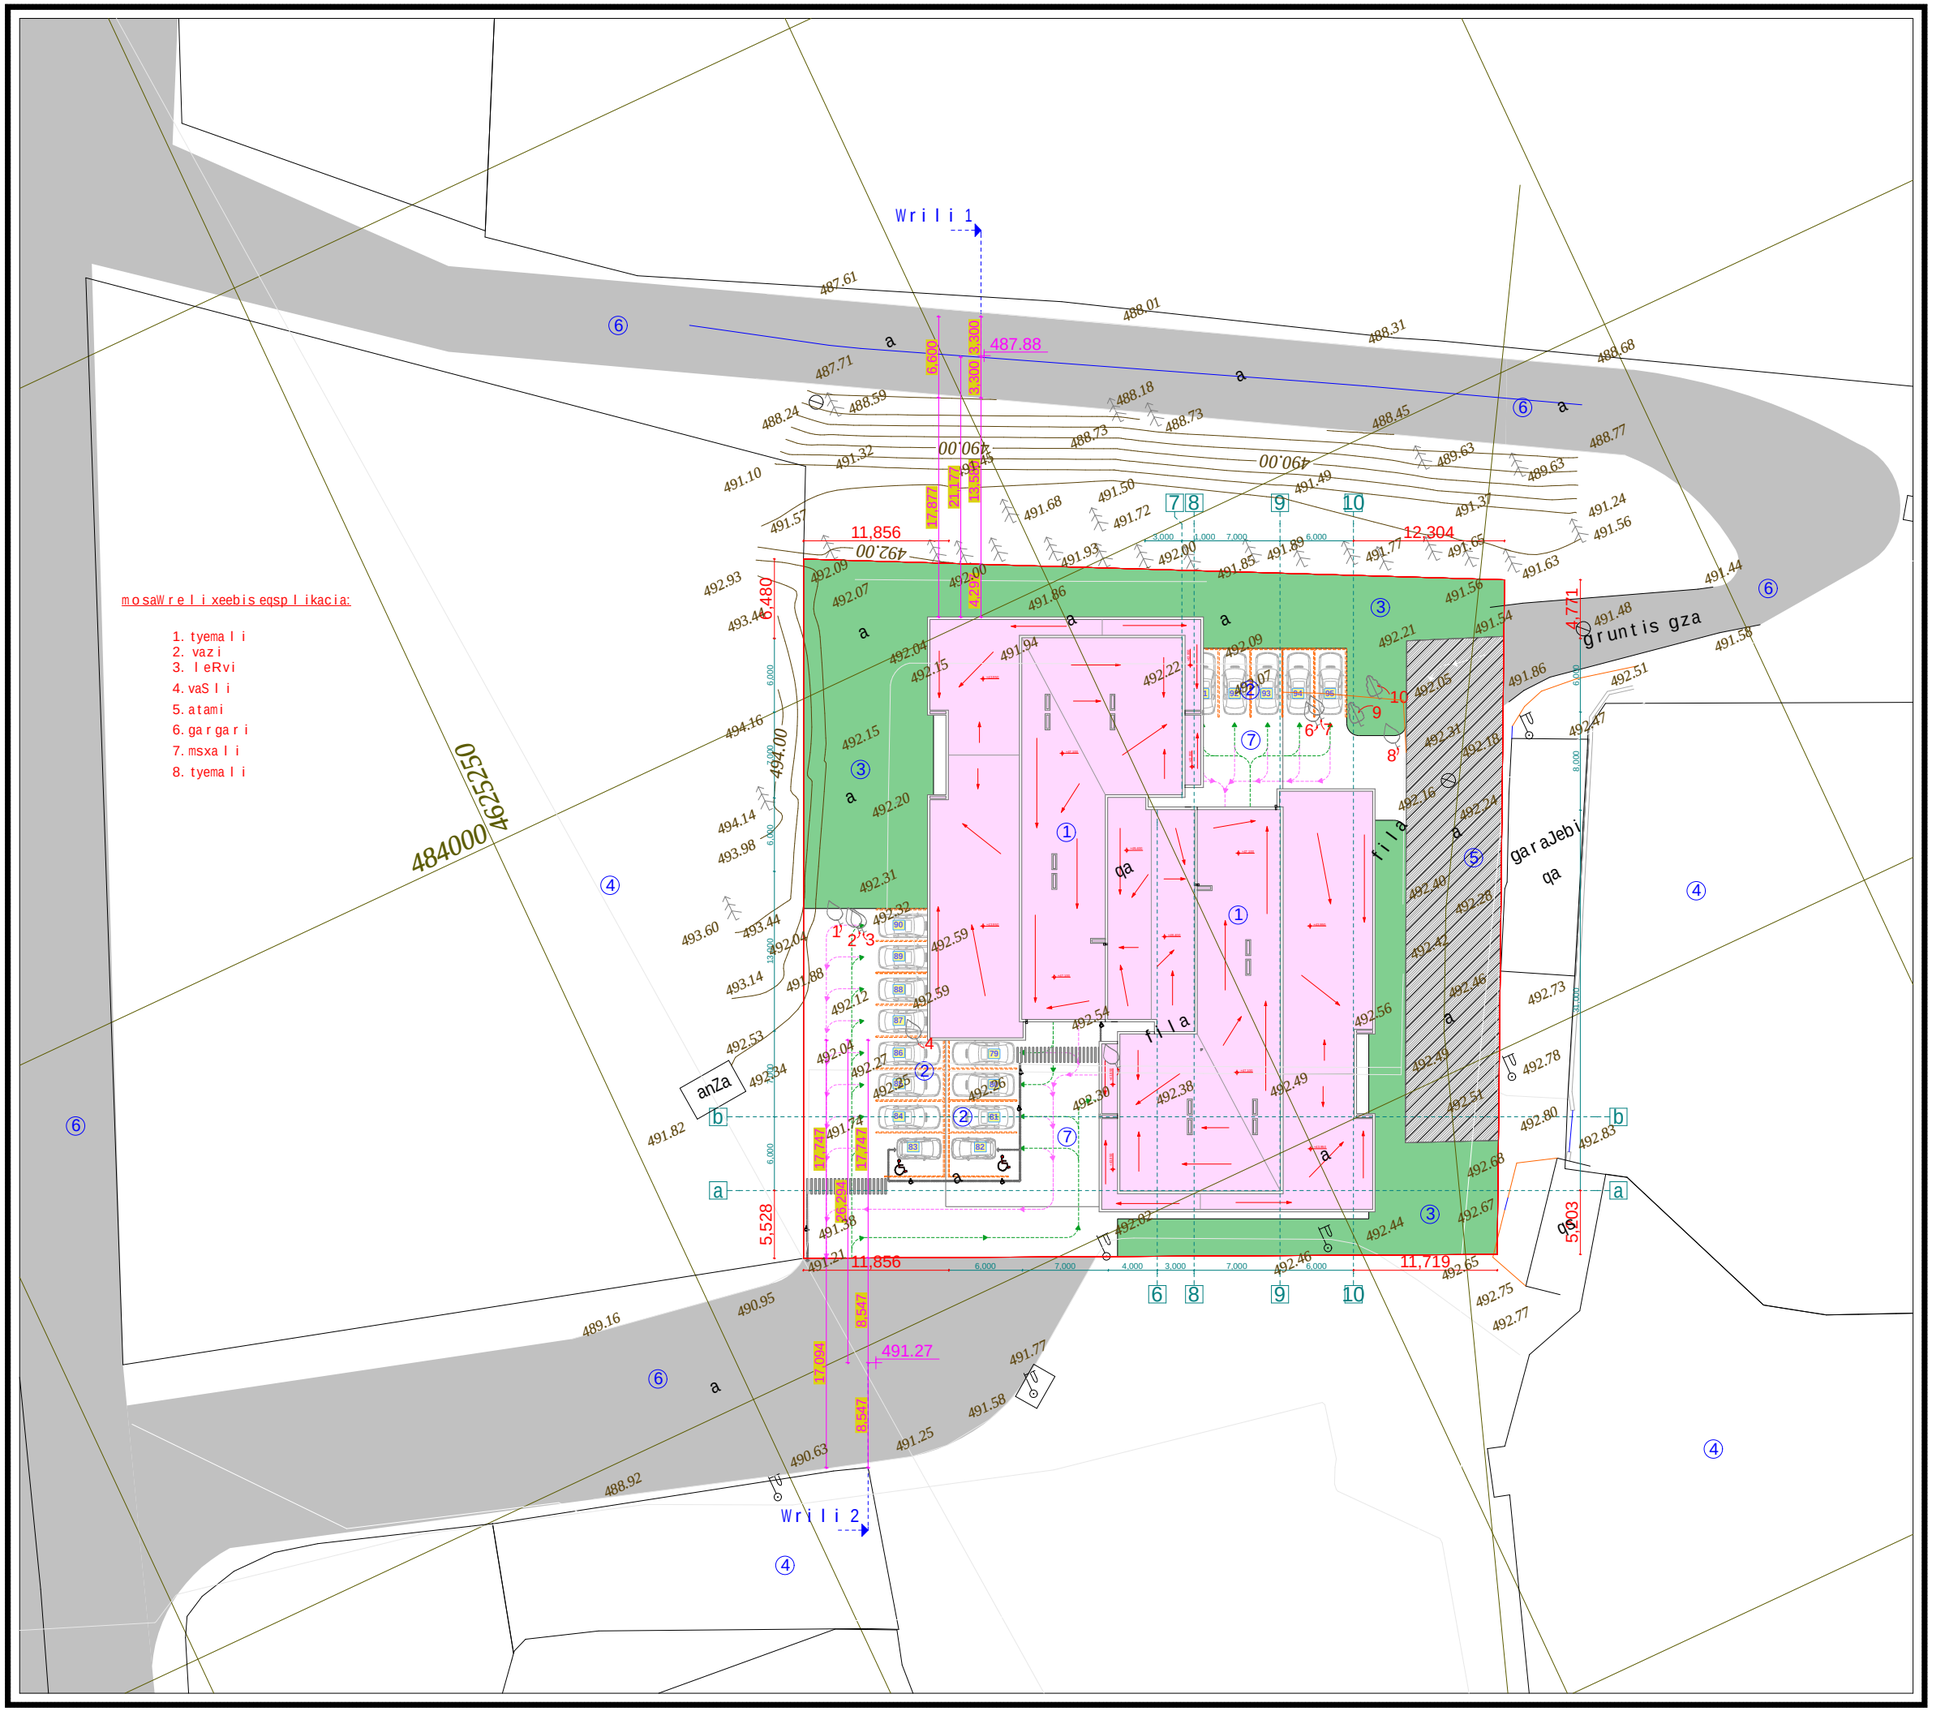

proeqtis dasaxeleba:

mravalbiniani sacxovrebeli saxli

naxazi:

topografiuli gegmegma

damkveTi:	maStabi	1:500
	furceli	a-1
Sps "niuhorizon" s/k 405126448	furceli	31
	stadia	m.p.

misamarTi:
q. Tbilisi, dasaxleba Temqis, kinoTeatri "sixaruli"

eqsplikacia:

1. saproeqto Senoba
2. parkingi
3. ezo (gamwvaneba)
4. mezobeli
5. servituti
6. samanqano gza
7. baqani

Sps "ensigrupi

Tanamdeboba	gvari	xelmowera
direqtori	s. kvantaliani	
mTarqiteqtori	T. Rvinjilia	
arqiteqtori	T. malania	
konstruqtori	z. silagaZe	
Seasrula	g. kvaracxelia	



proeqtis dasaxeleba:

mravalbiniani sacxovrebeli saxli

naxazi:

sxivi 1 da sxivi 2

damkveTi:	*maStabi*	*1:350*
	furceli	*sg - 2*
Sps "niuhorizon" s/k 405126448	*furceli*	*3*
	stadia	*m.p.*

misamarTi:
q. Tbilisi, dasaxleba Temqis, kinoTeatri "sixaruli"

Sps "ensi grupi

Tanamdeboba	*gvari*	*xelmowera*
direqtori	*s. kvantaliani*	
mTargmnelobeli	*T. Rvinjilia*	
arqiteqtori	*T. malania*	
konstruqtori	*z. silagaZe*	
Seasrula	*g. kvaracxelia*	