
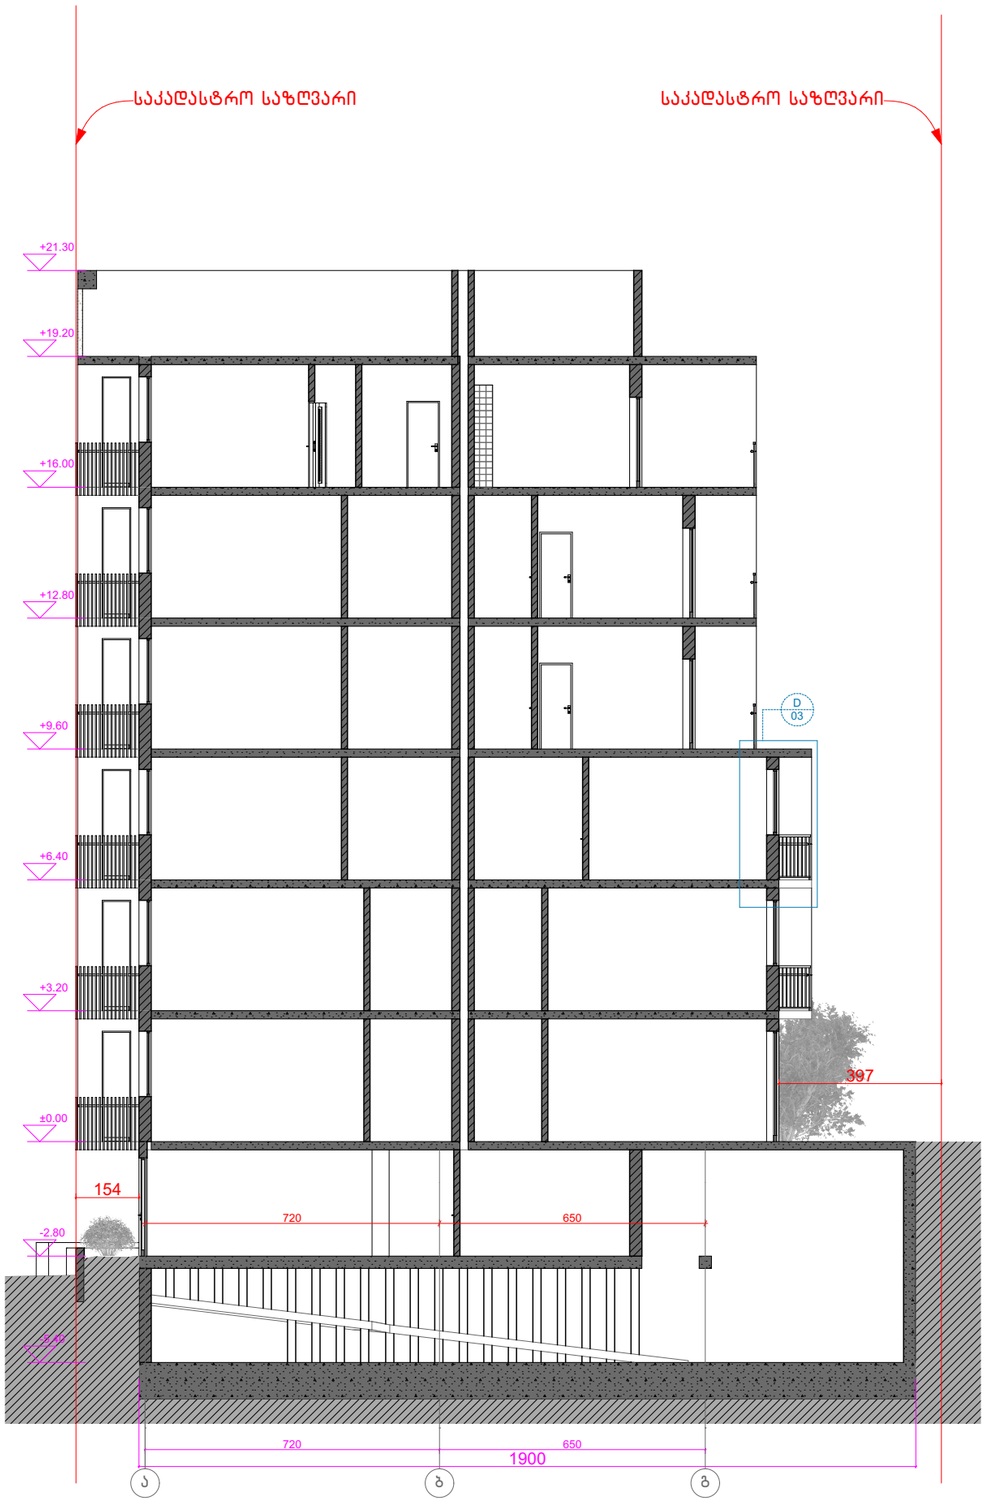


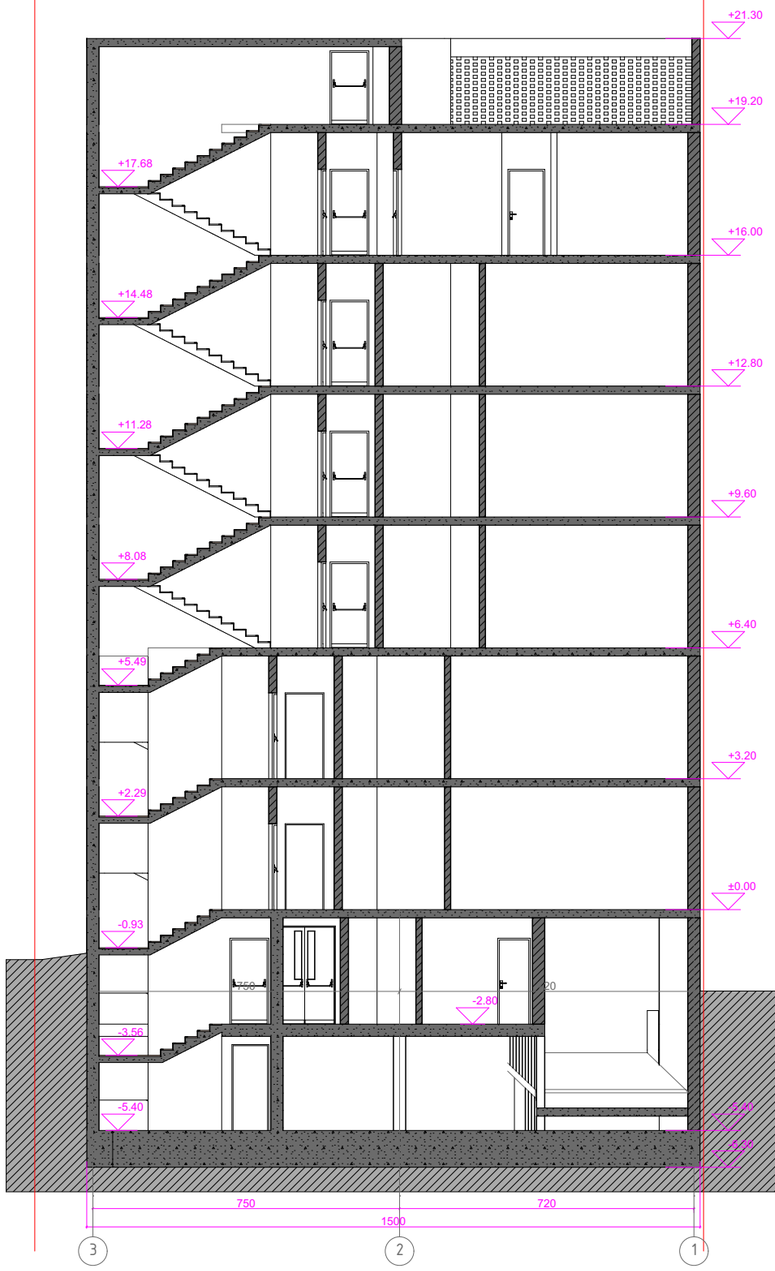

შენიშვნები:

მრავალფუნქციური შენობა კომერციული-საცხოვრებელი

ჭრილი 1-1 / 2-2

თარიღი	მასშტაბი	ფურცლის ზომა
7/22/2018	1:150	A3.

პროექტი	ფურცლის № ნახაზი	შემოწმება
S 056	A.14	7/22/2018

მისამართი. ქ. თბილისი, მიქელაძის ქუჩა №2

საკონსულტაციო ფირმა:

Simplex LTD
45 Vaja-Pshavela ave.
0177 Tbilisi
Georgia

დირექტორი	ნ. პოპუშავა	_____	7/22/2018
არქიტექტორი	თ. ბიჭინაშვილი	_____	7/22/2018
შეამოწმა	ნ. პოპუშავა	_____	7/22/2018

პროექტის ავტორი:

არქიტექტორ-დიზაინერი ი/მ მამუკა ქაჯანაძე

ინდ. მეწარმე	მ. ქაჯანაძე	_____	7/22/2018
არქიტექტორი	მ. ქაჯანაძე		7/22/2018
შესრულა	მ. ქაჯანაძე	_____	7/22/2018