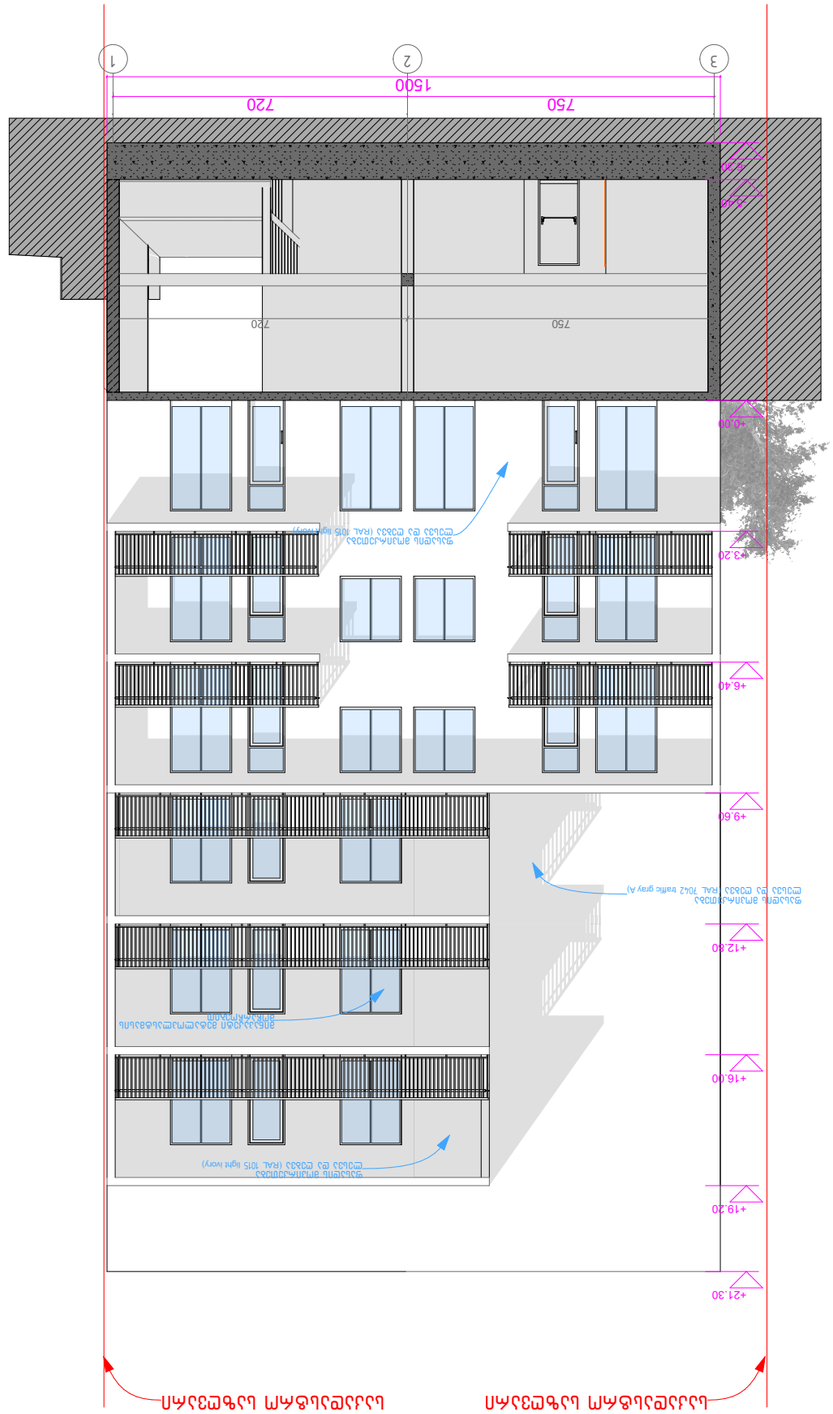

GSPublisherVersion 0.2.100.100

ფასადი 1-3 / 3-1

ინდ. მეწარმე

არქიტექტორი

შეასრულა

მ. კაპანაძე

მისამართი. ქ. თბილისი, მიქელაძის ქუჩა #2

პროექტის ავტორი:

ARCHITECTURE MK

მ. კაპანაძე

მ. კაპანაძე

არქიტექტორ-დიზაინერი ი/მ მამუკა კაპანაძე

Simplex LTD
45 Vaja-Pshavela ave.
0177 თბილისი

Georgia

_ _ _ _ _

7/22/2018

7/22/2018

თ. ბიჭინაშვილი

ნ. ბოკუჩავა

არქიტექტორი

შეამოწმა _ _ _ _ _

დირექტორი ნ. ბოკუჩავა

_ _ _ _ _ 7/22/2018

საკონსულტაციო ფირმა:

_ _ _ _ _

_ _ _ _ _

_ _ _ _ _

7/22/2018

7/22/2018

7/22/2018

პროექტი ფურცლის # ნახაზი შემოწმება

თარიღი მასშტაბი ფურცლის ზომა

7/22/2018 1:150

S 056 A.15

A3.

შენიშვნები:

7/22/2018

მრავალფუნქციური შენობა კომერციული-საცხოვრებელი

1 2 3

720 750

-3.50

±0.00

+3.20

+6.40

+9.60

+12.80

+16.00

+19.20

+21.30

-2.80

111 202

150 150 90 105 125

30
125 280 245

220 30 125 280 245 240 150 160 160 160 160 160 160 160 160 160 160 160 30 20 165 45

20 1460 20

1500

720 750

საკადასტრო საზღვარი საკადასტრო საზღვარი

ფასადის მოპირკეთება

ლესვა და ღებვა (RAL 1015 light ivory)

აგურის დეკორატიული წყობა

მინაპაკეტი მეტალოპლასტმასის
მოჩარჩოებით

ფასადის მოპირკეთება

ლესვა და ღებვა (RAL 7012 ბასტალ გრაყ)

750 720

750 720

1500

-6.30

-5.40

+0.00

+3.20

+6.40

+9.60

+12.80

+16.00

+19.20

+21.30

საკადასტრო საზღვარი საკადასტრო საზღვარი

3 2 1

ფასადის მოპირკეთება

ლესვა და ღებვა (RAL 1015 light ivory)

მინაპაკეტი მეტალოპლასტმასის
მოჩარჩოებით

ფასადის მოპირკეთება

ლესვა და ღებვა (RAL 7042 ტრაფფიც გრაყ A)

ფასადის მოპირკეთება

ლესვა და ღებვა (RAL 1015 light ivory)

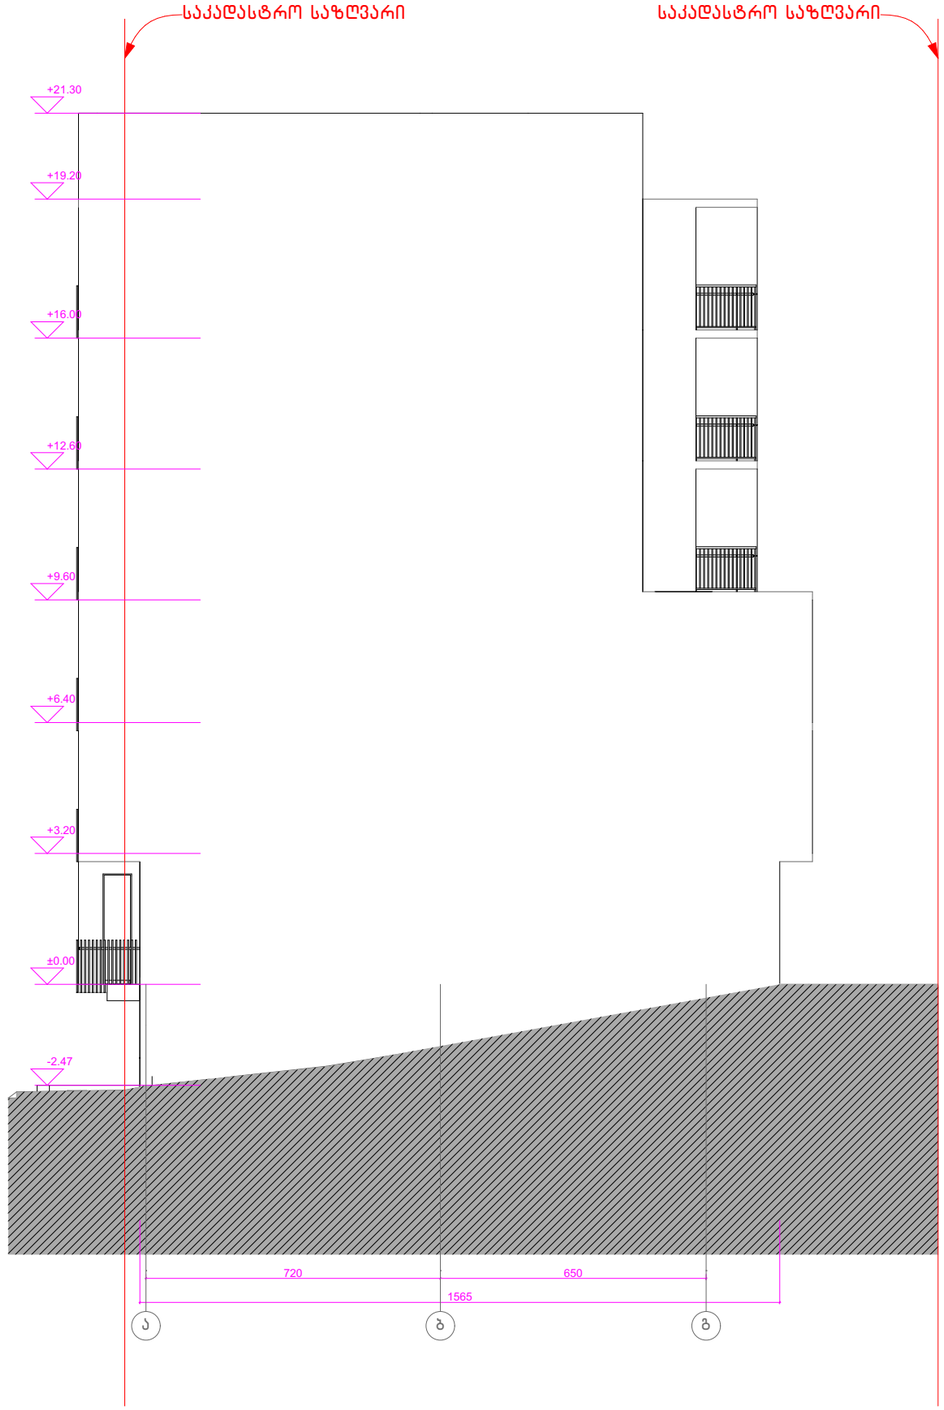

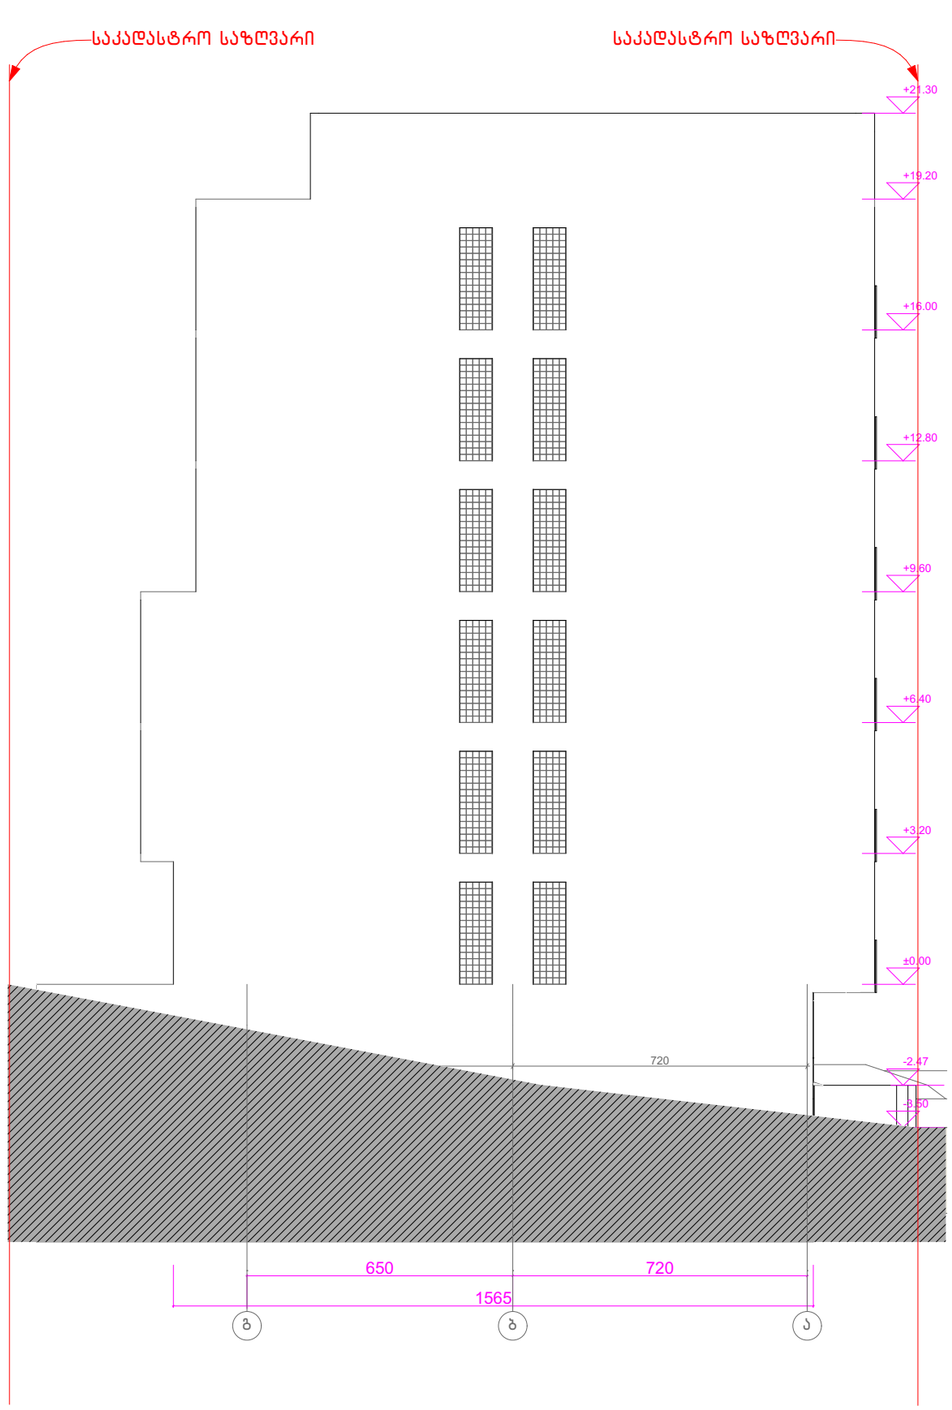

შენიშვნები:

მრავალფუნქციური შენობა კომერციული-საცხოვრებელი

ფასადი ა-გ / გ-ა

თარიღი	მასშტაბი	ფურცლის ზომა
7/22/2018	1:150	A3.

პროექტი	ფურცლის № ნახაზი	შემოწმება
S 056	A.16	7/22/2018

მისამართი. ქ. თბილისი, მიქელაძის ქუჩა №2

საკონსულტაციო ფირმა:

Simplex LTD
45 Vaja-Pshavela ave.
0177 Tbilisi
Georgia

დირექტორი	ნ. პოპუშავა	_____	7/22/2018
არქიტექტორი	თ. ბიჯინაშვილი	_____	7/22/2018
შეამოწმა	ნ. პოპუშავა	_____	7/22/2018

პროექტის ავტორი:

არქიტექტორ-დიზაინერი ი/მ მამუკა ქაჯანაძე

ინდ. მეწარმე	მ. ქაჯანაძე	_____	7/22/2018
არქიტექტორი	მ. ქაჯანაძე		7/22/2018
შესრულა	მ. ქაჯანაძე	_____	7/22/2018