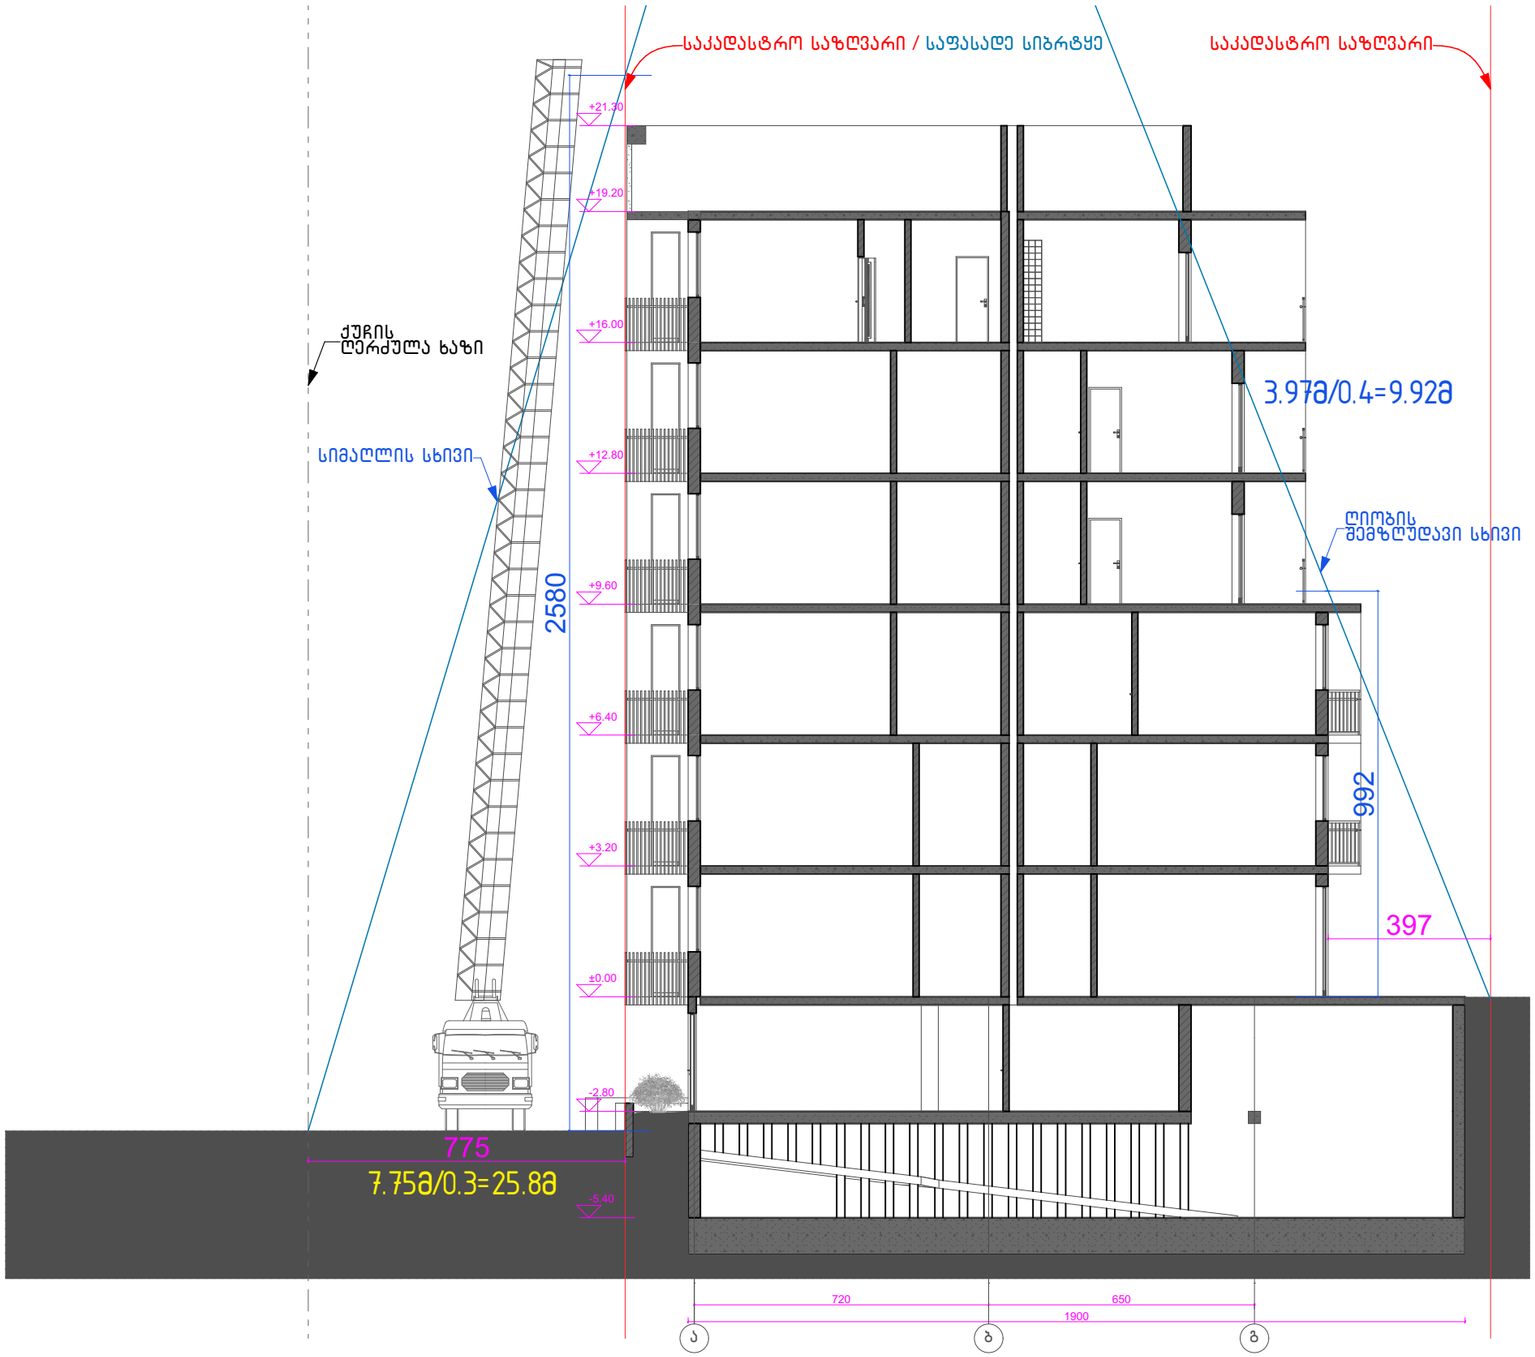

შენიშვნები:

მრავალფუნქციური შენობა კომერციული-საცხოვრებელი

სიმაღლის განსაზღვრა

თარიღი	მასშტაბი	ფურცლის ზომა
7/22/2018	1:150	A3.

პროექტი	ფურცლის № ნახაზი	შემოწმება
S 056	A.17	7/22/2018

მისამართი. ქ. თბილისი, მიქელაძის ქუჩა №2

საკონსულტაციო ფირმა:

Simplex LTD
45 Vaja-Pshavela ave.
0177 Tbilisi
Georgia

დირექტორი	ნ. ბოკუჩავა	_____	7/22/2018
არქიტექტორი	თ. ბიჭინაშვილი	_____	7/22/2018
შეამოწმა	ნ. ბოკუჩავა	_____	7/22/2018

პროექტის ავტორი:

არქიტექტორ-დიზაინერი ი/მ მამუკა კაკაბაძე

ინდ. მენარმე	მ. კაკაბაძე	_____	7/22/2018
არქიტექტორი	მ. კაკაბაძე		7/22/2018
შესრულა	მ. კაკაბაძე	_____	7/22/2018

გენგეგმა მ. 1:500



შენიშვნები:

მრავალფუნქციური შენობა კომერციული-საცხოვრებელი

სიმაღლის განსაზღვრა

თარიღი	მასშტაბი	ფურცლის ზომა
7/22/2018	1:500	A3.

პროექტი	ფურცლის № ნახაზი	შემოწმება
S 056	A.18	7/22/2018

მისამართი. ქ. თბილისი, მიქელაძის ქუჩა №2

საკონსულტაციო ფირმა:

Simplex LTD
45 Vaja-Pshavela ave.
0177 Tbilisi
Georgia

დირექტორი	ნ. ბოკუჩავა	-----	7/22/2018
არქიტექტორი	თ. ბიბინაშვილი	-----	7/22/2018
შეამოწმა	ნ. ბოკუჩავა	-----	7/22/2018

პროექტის ავტორი:

არქიტექტორ-დიზაინერი ი/მ მამუკა კაკაბაძე

ინდ. მეწარმე	მ. კაკაბაძე	-----	7/22/2018
არქიტექტორი	მ. კაკაბაძე		7/22/2018
შესრულა	მ. კაკაბაძე	-----	7/22/2018