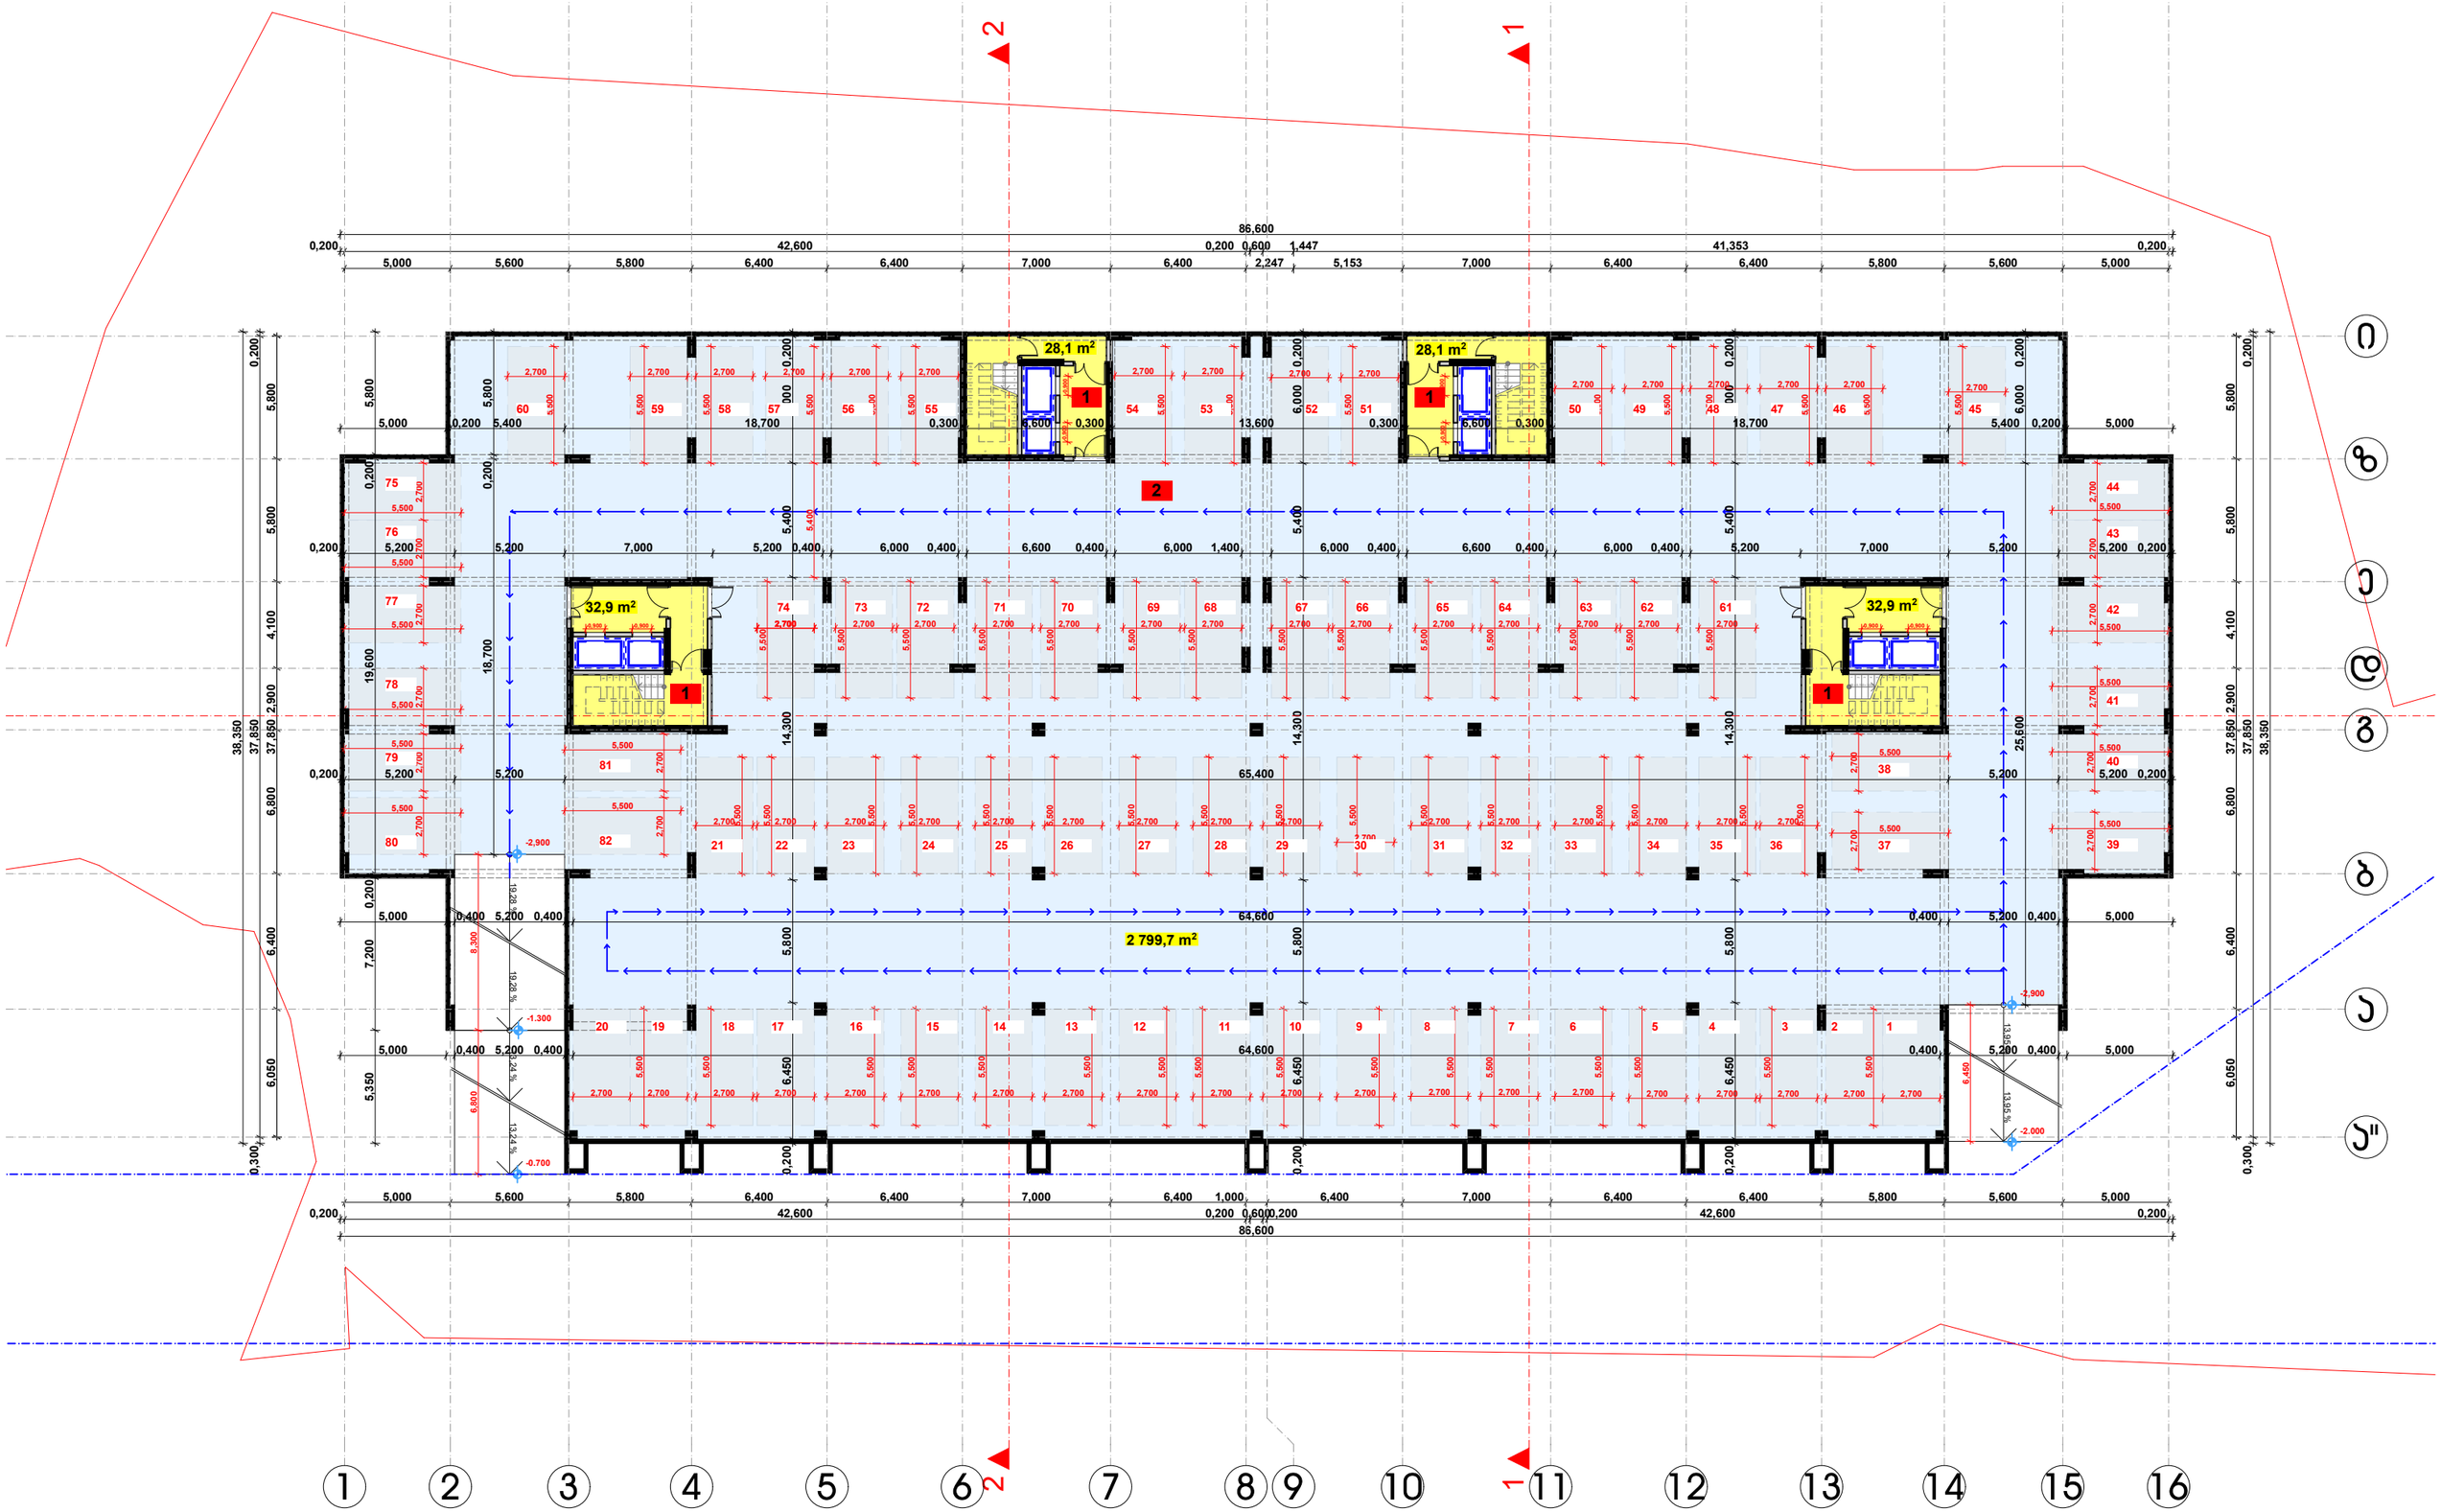

1) ჯიბის უჯრედისა და სადარბაზოს ფართობი 122.0 მ2

2) ავტო სადგომის ფართობი 2799.7 მ2

დამკვეთი	შ.პ.ს. "ერიმე ჯლიუსი"
მისამართი	ხიზანავრის ქ. №1
პროექტის სახელი	
მრავალბინიანი საცხოვრებელი სახლი	

თანამდებობა	გვარი	ხელმოწერა
დირექტორი	ვ. ცოფაია	
მთ. არქიტექტორი	ვ. ცოფაია	
დაამუშავა	ვ. ცოფაია	
კონსტრუქტორი	ვ. ცოფაია	

მასშტაბი	ნახაზის დასახელება
1:200	გეგმა -3.000 ნიშნულზე
სტადია	ფურცლის №	ფურცლების
შ.პ.		

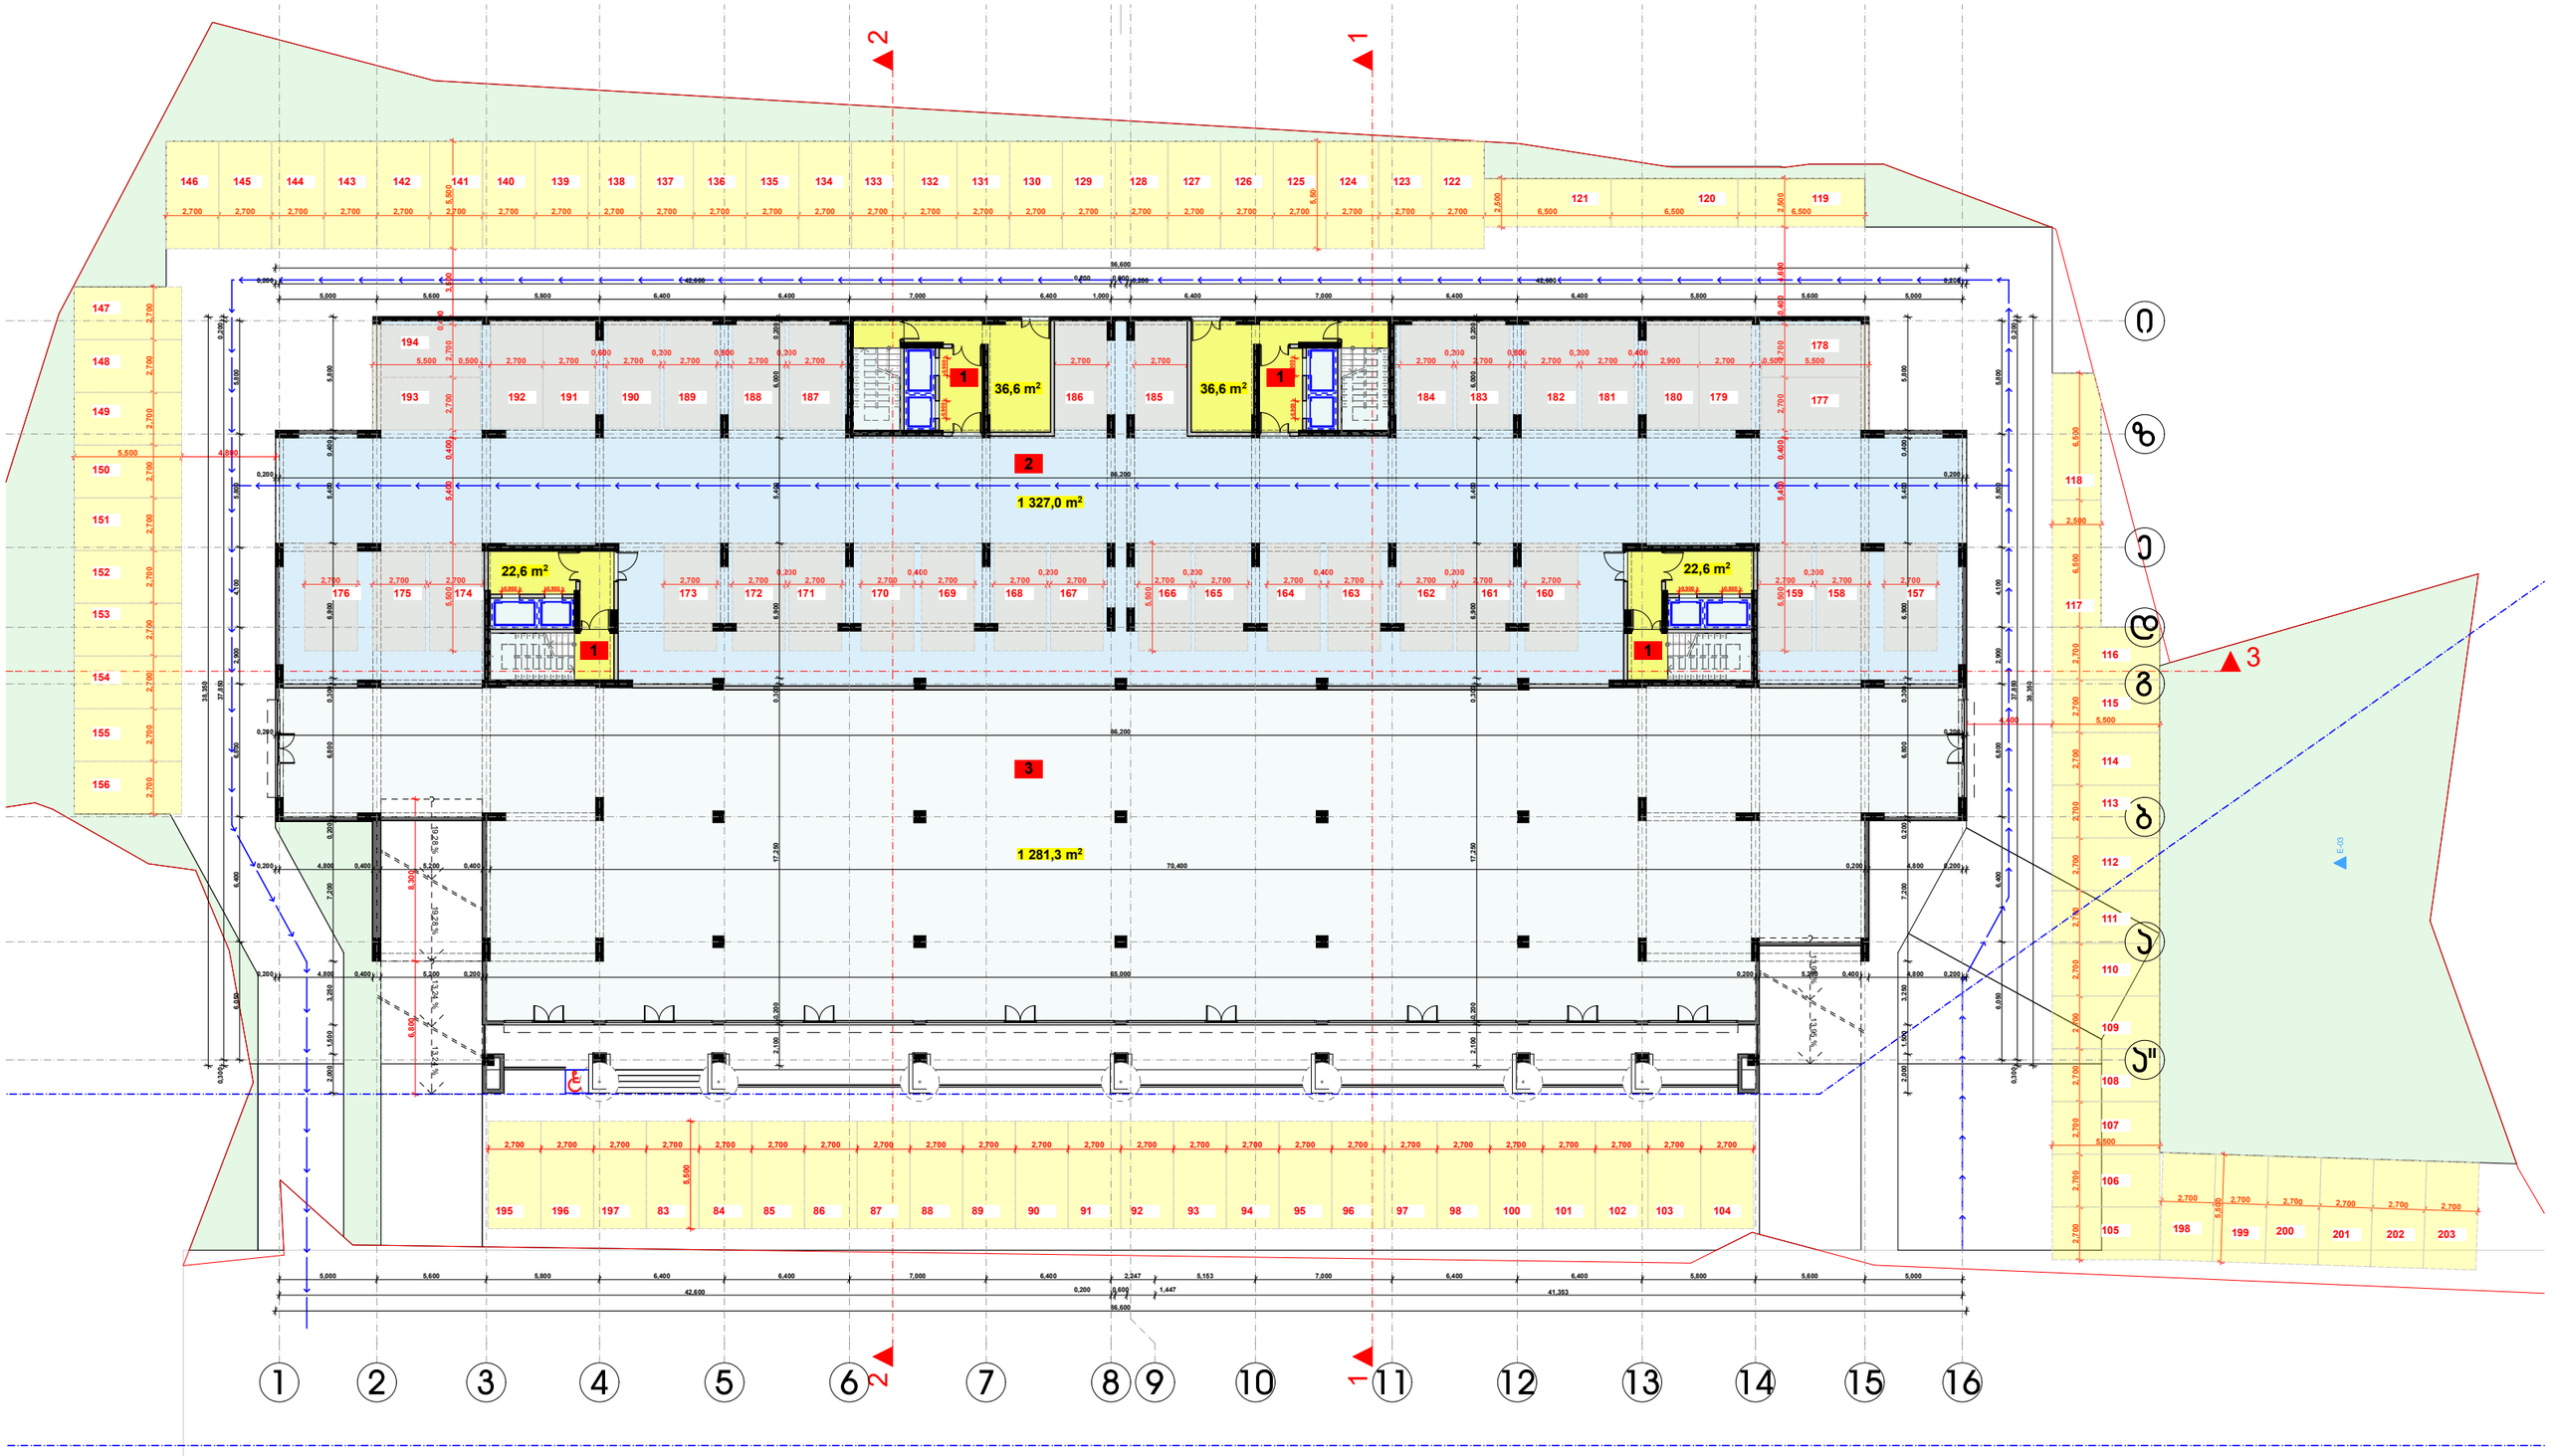

1) ჯიბის უჯრედისა და სადარბაზოს ფართობი 118.4 მ2
2) ავტო სადგომის ფართობი 1327.0 მ2
3) ჯომერციული ფართობი 1281.3 მ2

დამკვეთი	მ.ჰ.ს. "ჯრიმა ჯლიუსი"
მისამართი	ხიზაბავრის ქ. №1
ჯროვკტის სახელი	
მრავალბინიანი საცხოვრებელი სახლი	

თანამდებობა	გვარი	ხელმოწერა
დირეკტორი	3. ცომაია	
მთ. არქიტექტორი	3. ცომაია	
დაამუშავა	3. ცომაია	
კონსტრუქტორი	3. ცომაია	

მასშტაბი	ნახაზის დასახელება
1:200	გეგმა 0.000 ნიშნულზე
სტადია	ფურცლის № / ფურცლები
მ.ჰ.	

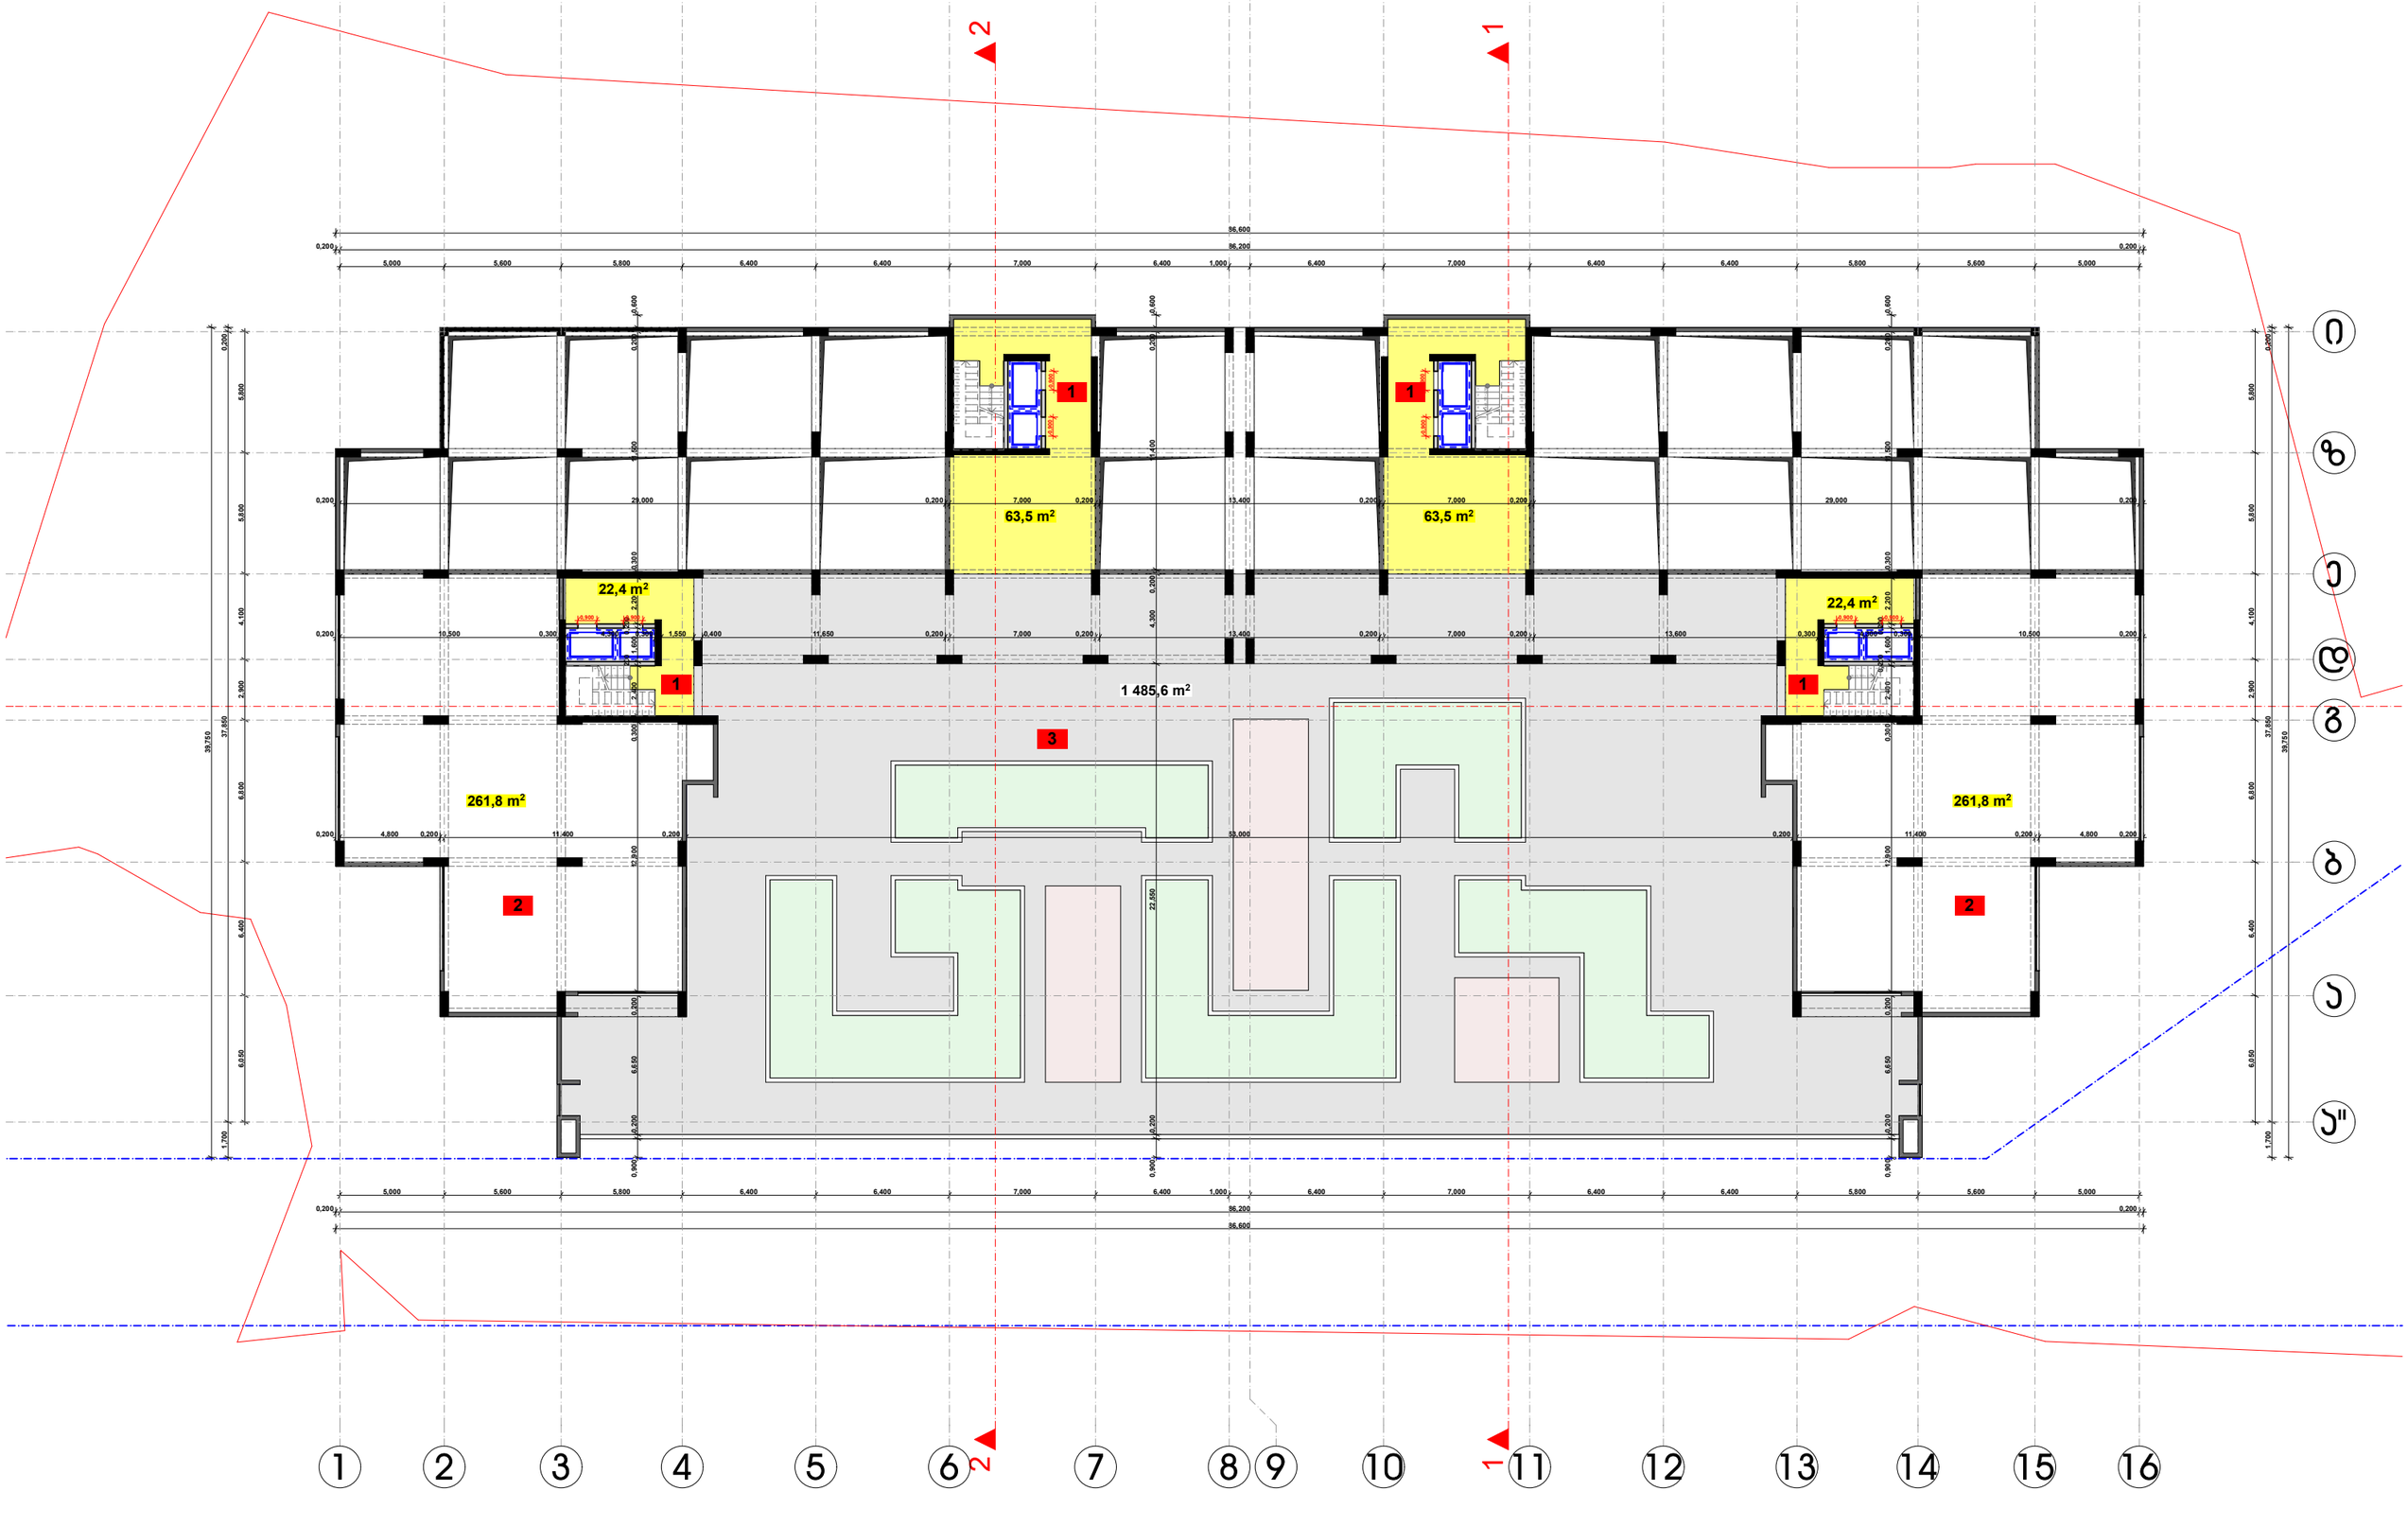

1) ᲙᲘᲑᲘᲡ ᲣᲮᲠᲔᲯᲘᲡᲐ ᲓᲐ ᲡᲐᲓᲐᲠᲑᲐᲖᲝᲡ ᲤᲐᲠᲗᲝᲑᲘ 171.8 მ2
2) ᲡᲐᲔᲤᲘᲡᲔ ᲤᲐᲠᲗᲝᲑᲘ 523.6 მ2
3) ᲡᲐᲖᲐᲤᲮᲣᲚᲝ ᲤᲐᲠᲗᲝᲑᲘ 1485.6 მ2

დამკვეთი	შ.პ.ს. "ᲕᲠᲘᲜᲘᲐ ᲯᲔᲝᲠᲯᲘᲐ"
მისამართი	ხიზანავრის ქ. №1
პროექტის სახელი	
მრავალბინიანი საცხოვრებელი სახლი	

თანამდებობა	გვარი	ხელმოწერა
დირექტორი	ვ. ცოფაია	
მთ. არქიტექტორი	ვ. ცოფაია	
დიზაინერი	ვ. ცოფაია	
კონსტრუქტორი	ვ. ცოფაია	

მასშტაბი	ნახაზის დასახელება
1:200	მეშვ +6.600 ნიშნულზე
სტადია	ფურცლის № / ფურცლები
შ.პ.	

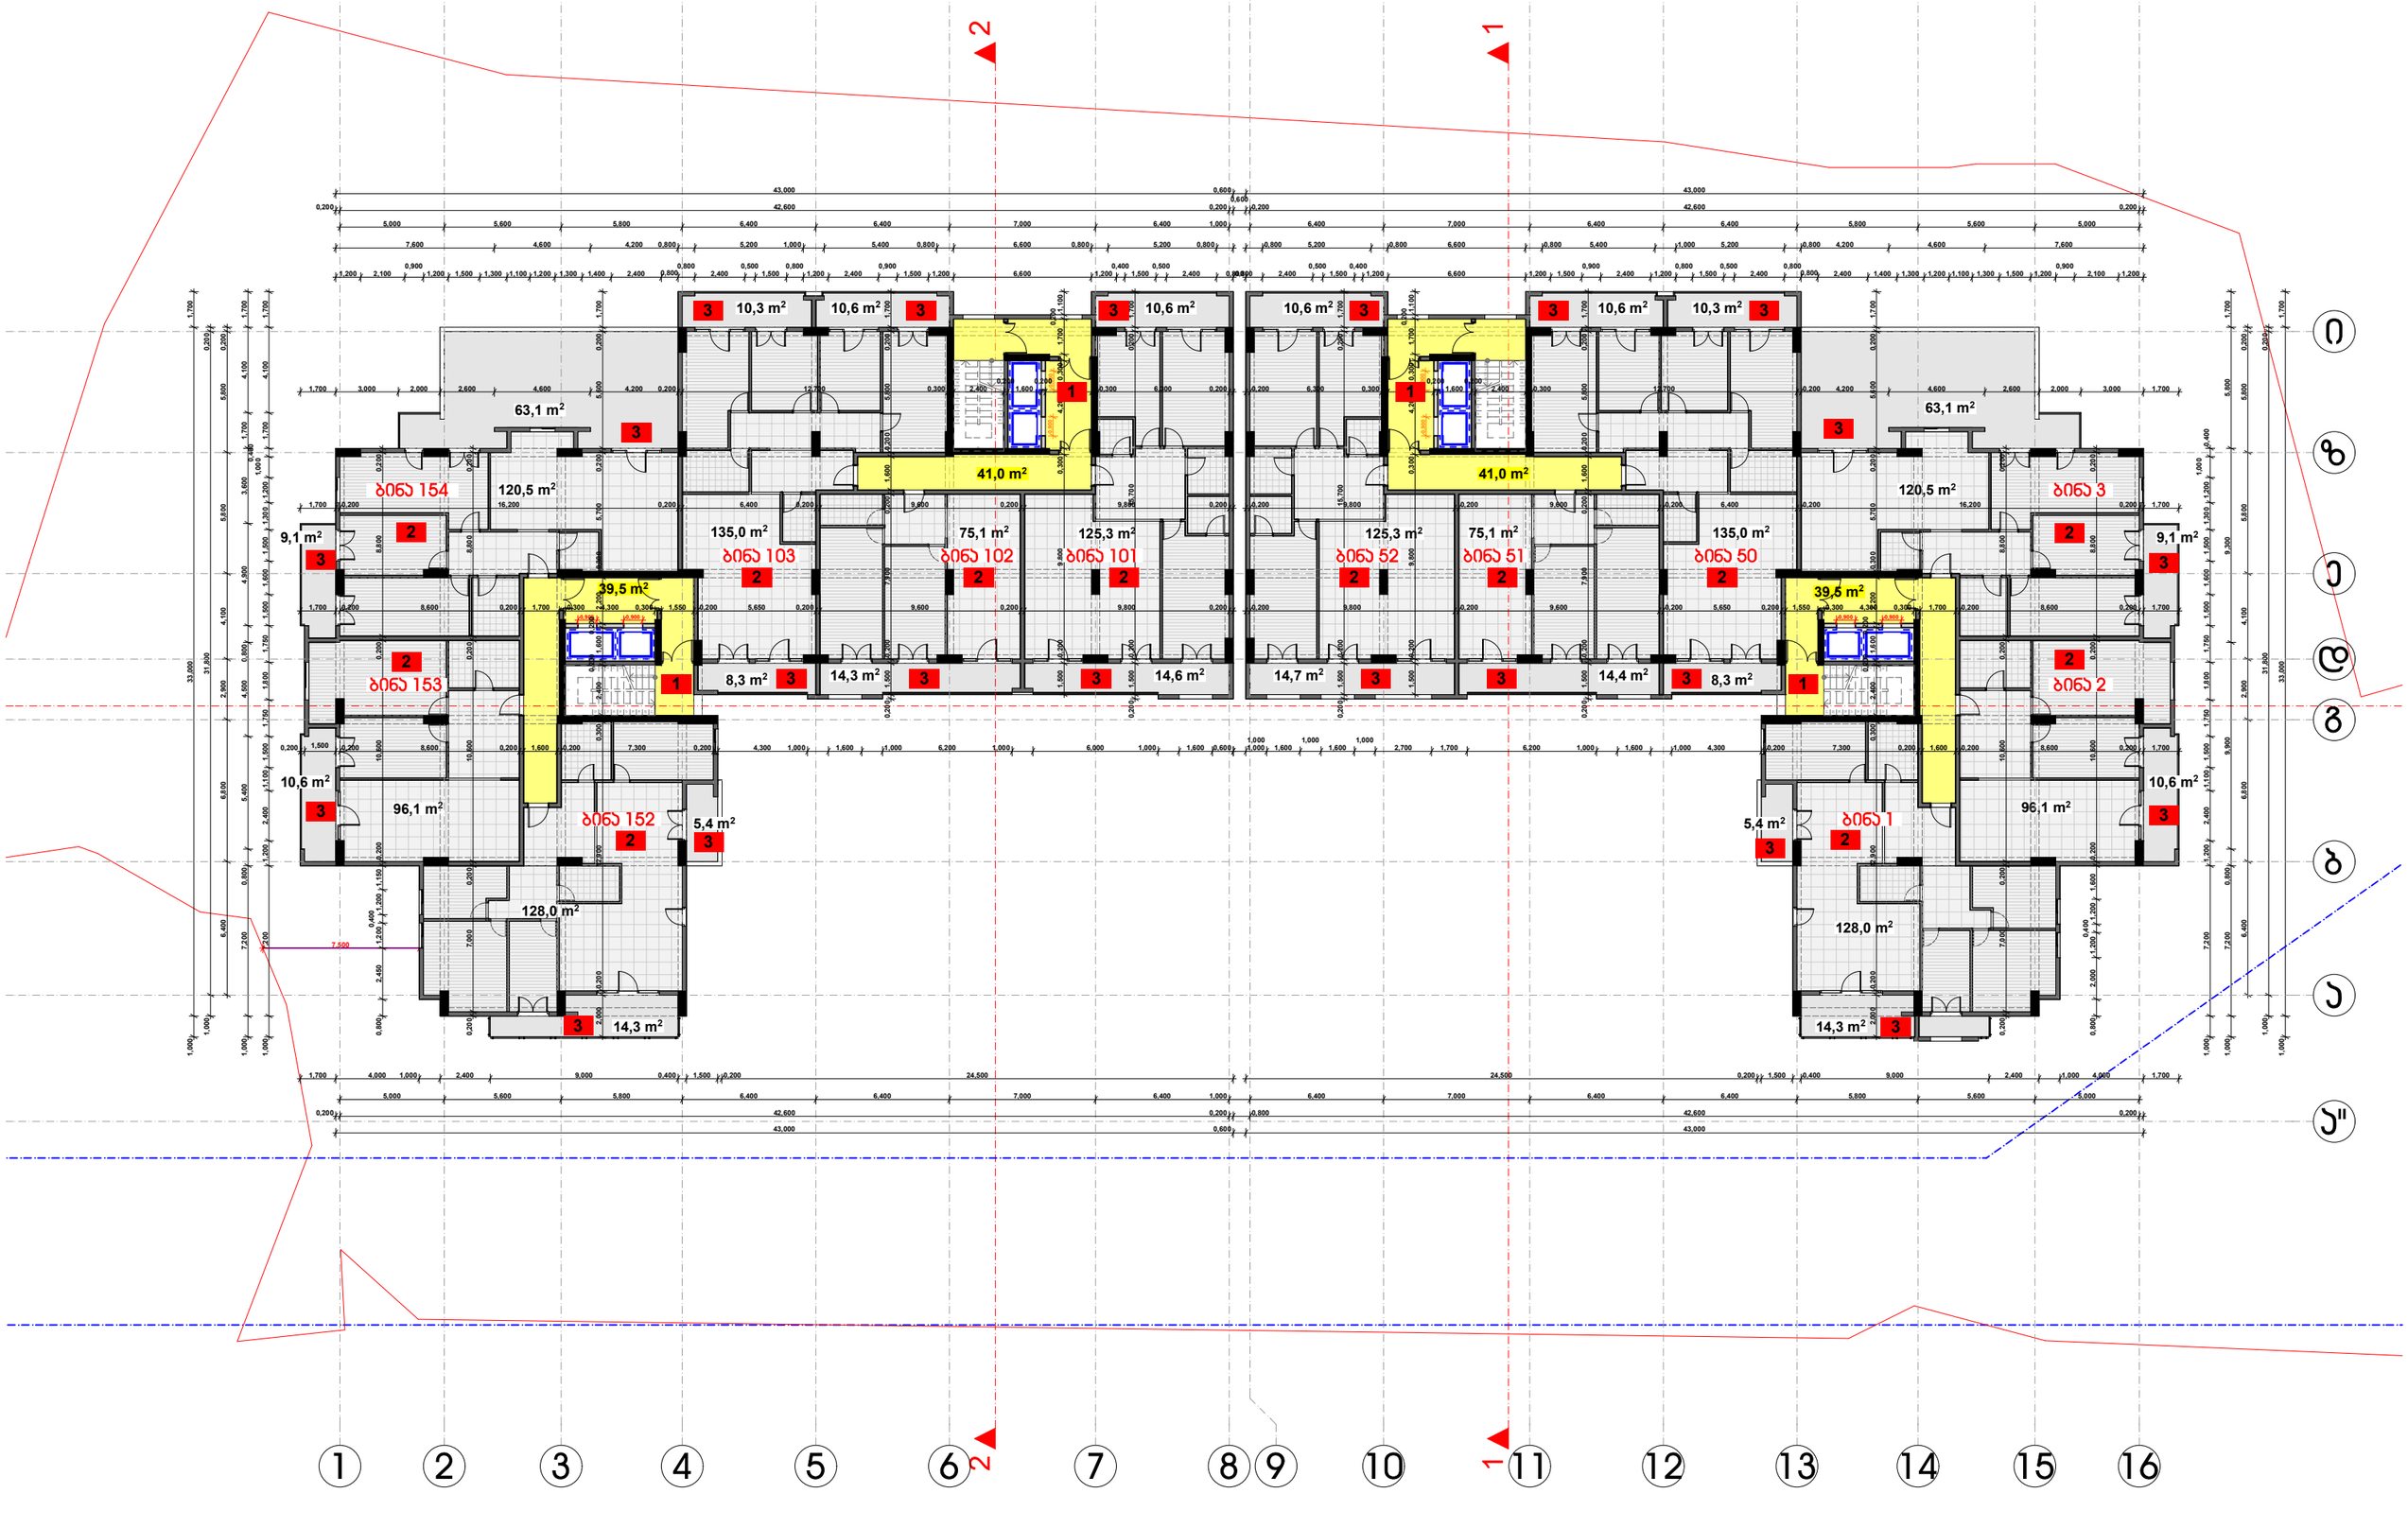

1) ჯიბის უჯრედისა და სადარბაზოს ფართობი 161.0 მ2
2) საცხოვრებელი ფართობი 1360 მ2
3) საზაფხულო ფართობი 342.6 მ2

დამკვეთი	შ.პ.ს. "ერიმე ჯლეისი"
მისამართი	ხიზანავრის ქ. №1
პროექტის სახელი	
მრავალბინიანი საცხოვრებელი სახლი	

თანამდებობა	გვარი	ხელმოწერა
დირექტორი	ვ. ცოფაია	
მთ. არქიტექტორი	ვ. ცოფაია	
დამპროექტებელი	ვ. ცოფაია	
კონსტრუქტორი	ვ. ცოფაია	

მასშტაბი	ნახაზის დასახელება
1:200	მეზობელ ნაგებობებზე
სართული	ფურცლის № / ფურცლების
შ.პ.	

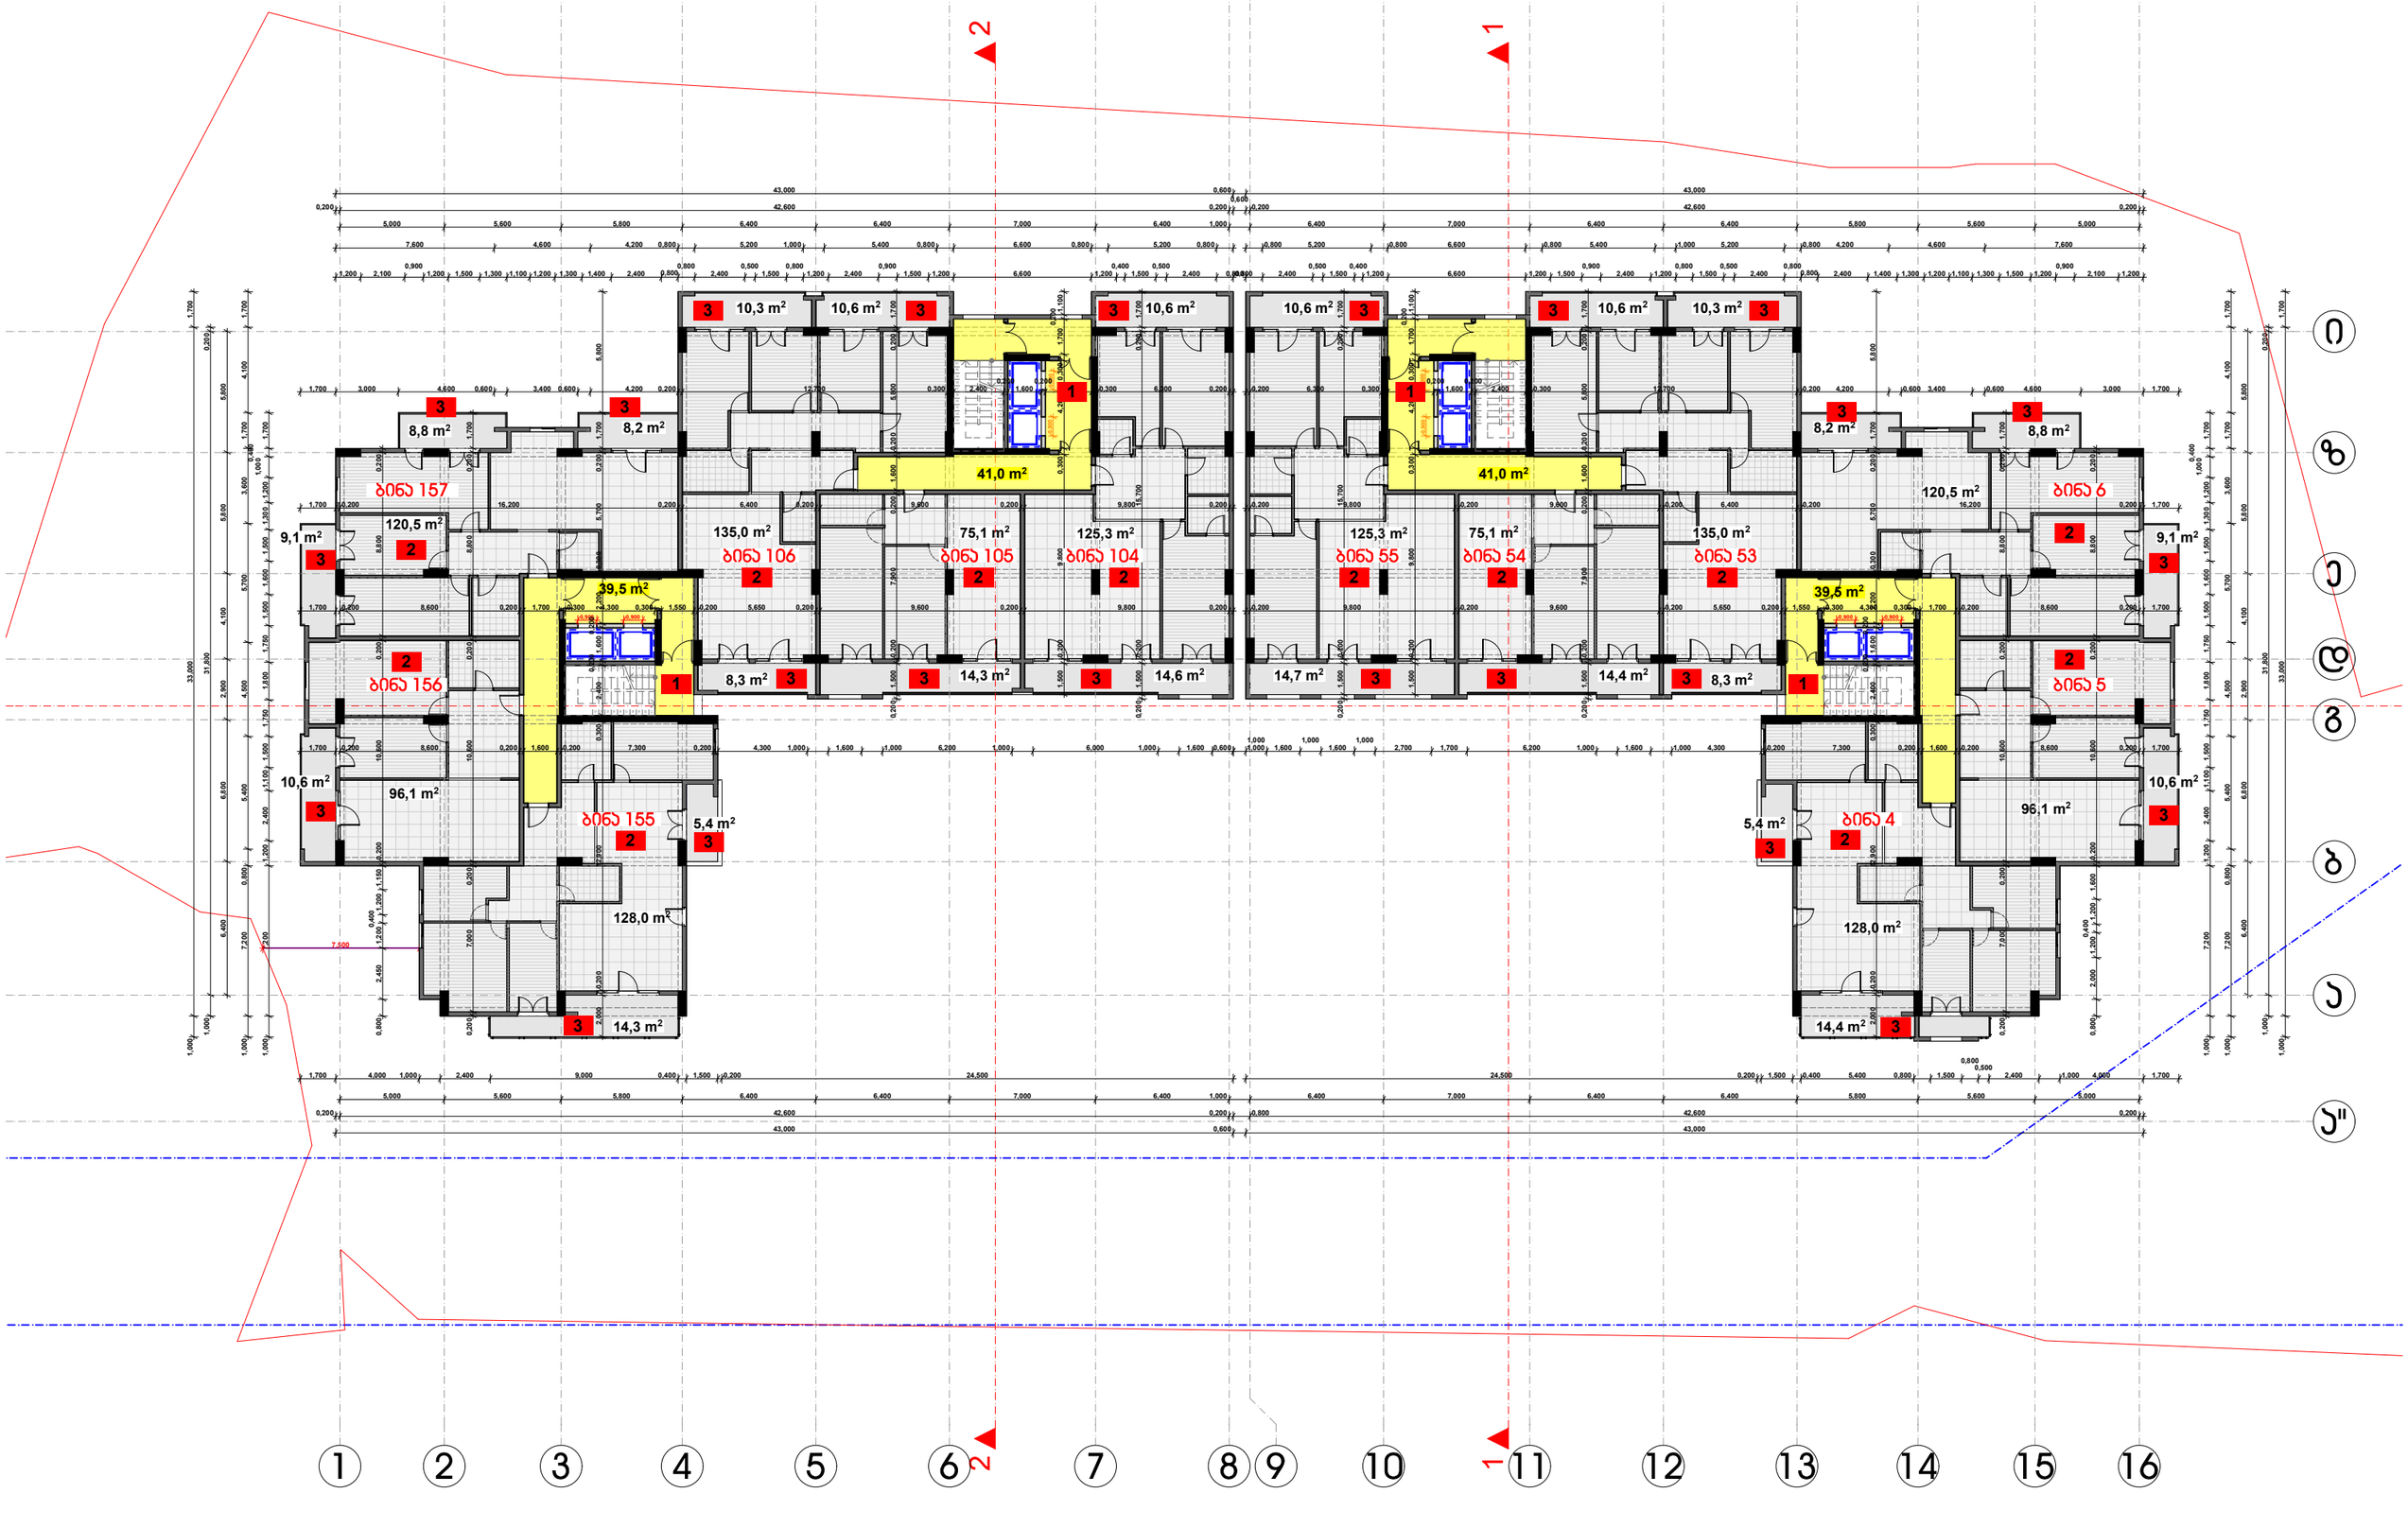

1) ჯიბის უჯრედისა და სადარბაზოს ფართობი 161.0 მ2
2) საცხოვრებელი ფართობი 1360 მ2
3) საზაფხულო ფართობი 250.5 მ2

დამკვეთი	შ.პ.ს. "ერიმა ჯლიესი"
მისამართი	ხიზაბავრის ქ. №1
პროექტის სახელი	
მრავალბინიანი საცხოვრებელი სახლი	

თანამდებობა	გვარი	ხელმოწერა
დირექტორი	ვ. ცოფაია	
მთ. არქიტექტორი	ვ. ცოფაია	
დამპროექტებელი	ვ. ცოფაია	
კონსტრუქტორი	ვ. ცოფაია	

მასშტაბი	ნახაზის დასახელება
1:200	მე1ბა +12.500 ნიშნულზე
სართული	ფურცლის № / ფურცლები
შ.პ.	

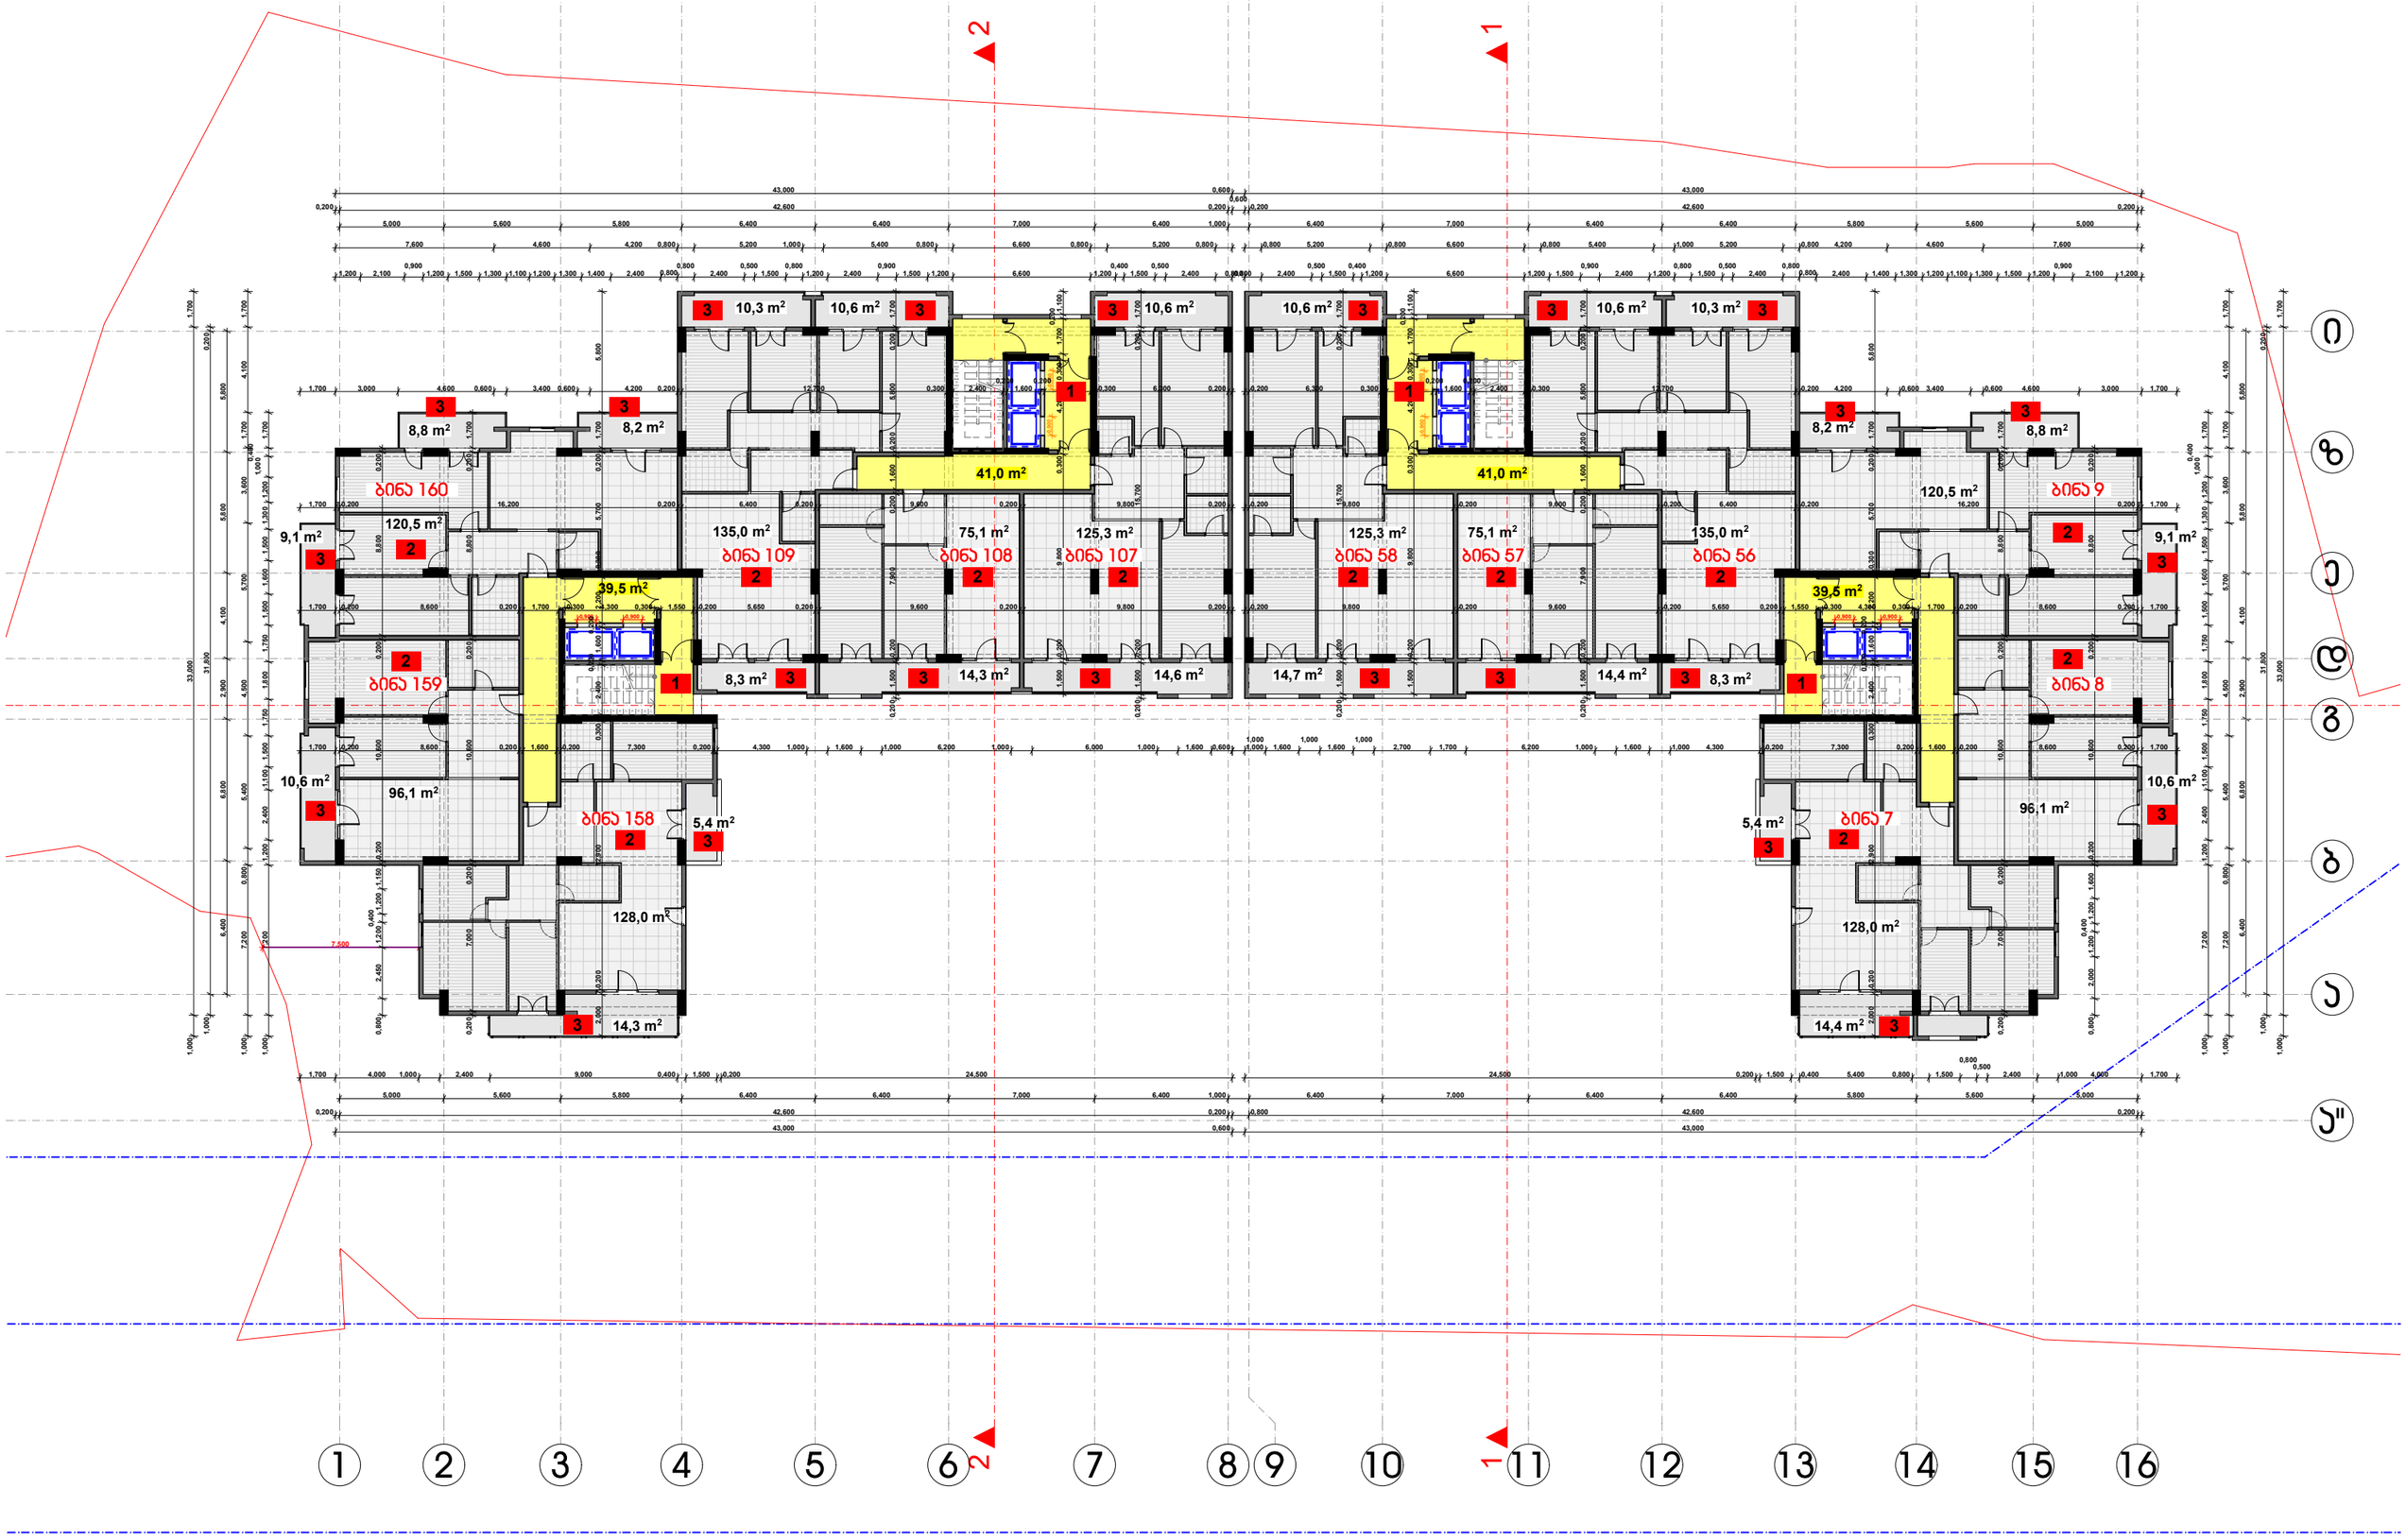

1) ჯიბის უჯრედისა და სადარბაზოს ფართობი 161.0 მ2
2) საცხოვრებელი ფართობი 1360 მ2
3) საზაფხულო ფართობი 250.5 მ2

დამკვეთი	შ.პ.ს. "ერიმა ჯლიესი"
მისამართი	ხიზაბავრის ქ. №1
პროექტის სახელი	
მრავალბინიანი საცხოვრებელი სახლი	

თანამდებობა	გვარი	ხელმოწერა
დირექტორი	ვ. ცოფაია	
მთ. არქიტექტორი	ვ. ცოფაია	
დამკვეთი	ვ. ცოფაია	
კონსტრუქტორი	ვ. ცოფაია	

მასშტაბი	ნახაზის დასახელება
1:200	გვ8ბა +15.800 ნიშნულზე
სართული	ფურცლის № / ფურცლები
შ.პ.	

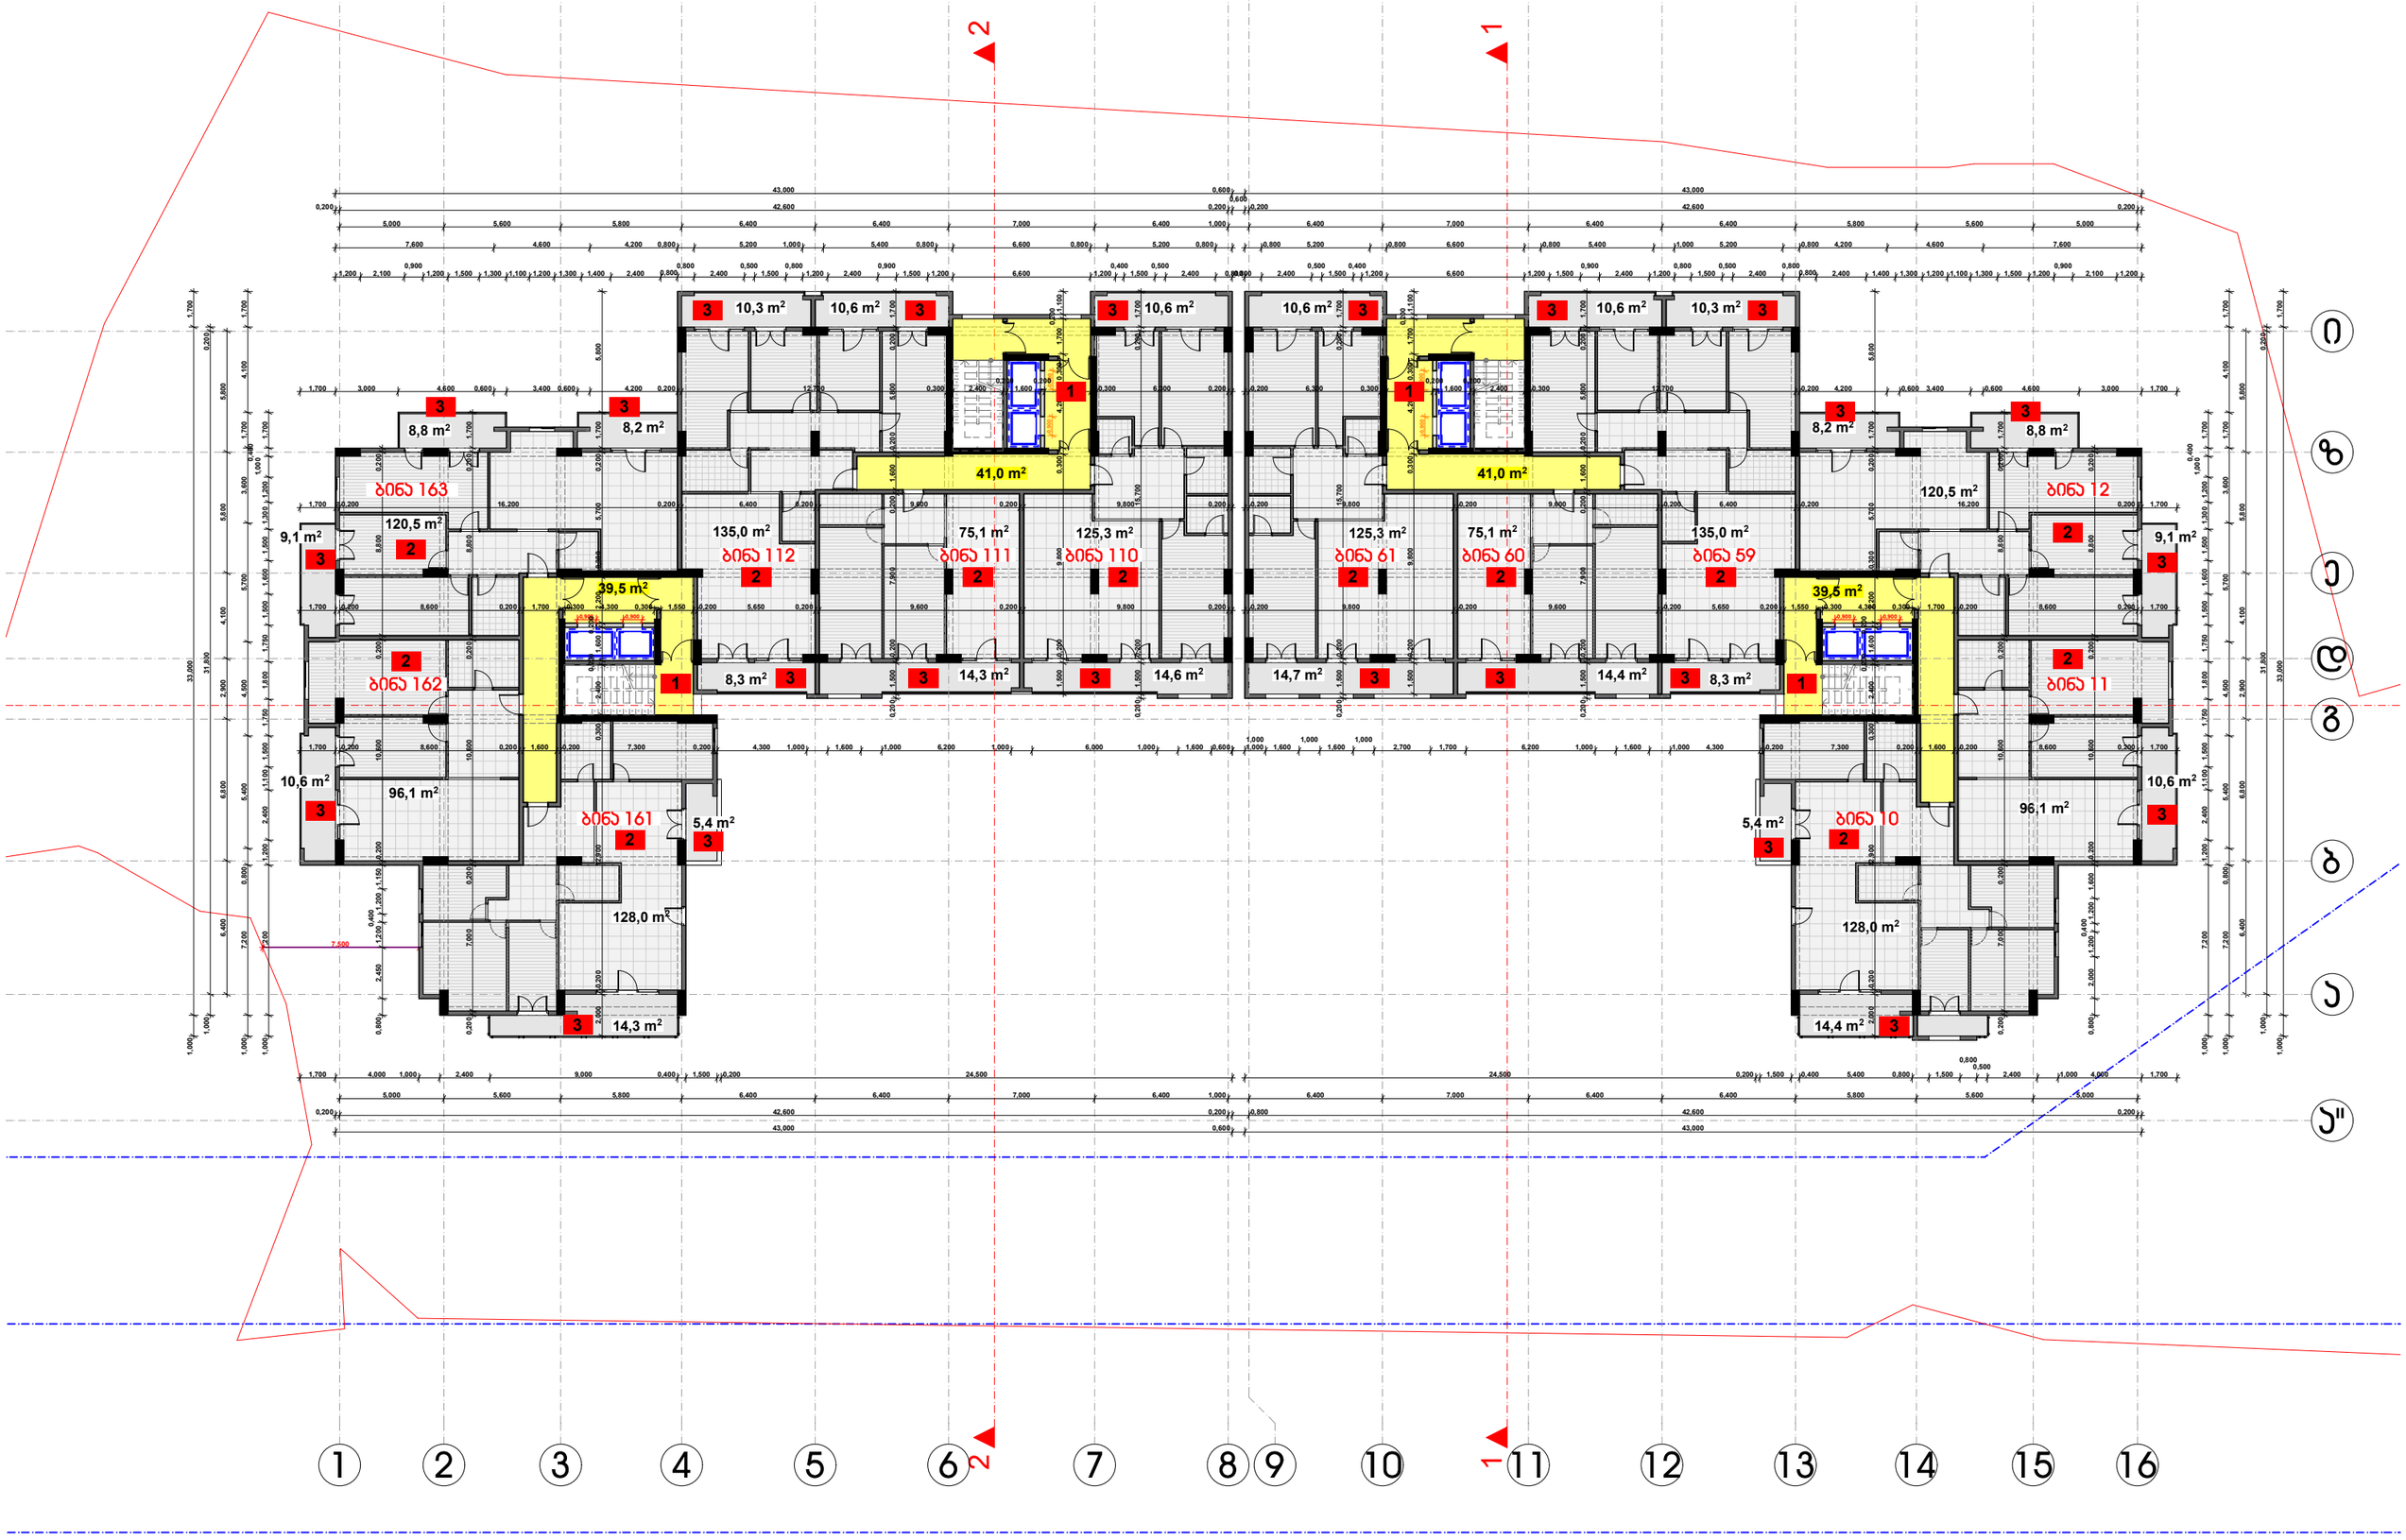

1) ჯიბის უჯრედისა და სადარბაზოს ფართობი 161.0 მ2
2) საცხოვრებელი ფართობი 1360 მ2
3) საზაფხულო ფართობი 250.5 მ2

დამკვეთი	შ.პ.ს. "ერიმე ჯლეისი"
მისამართი	ხიზაბავრის ქ. №1
პროექტის სახელი	
მრავალბინიანი საცხოვრებელი სახლი	

თანამდებობა	გვარი	ხელმოწერა
დირექტორი	ვ. ცოფაია	
მთ. არქიტექტორი	ვ. ცოფაია	
დამპროექტებელი	ვ. ცოფაია	
კონსტრუქტორი	ვ. ცოფაია	

მასშტაბი	ნახაზის დასახელება
1:200	მე3მა +19.100 ნიშნულზე
სართული	ფურცლის № / ფურცლების
მ.პ.	

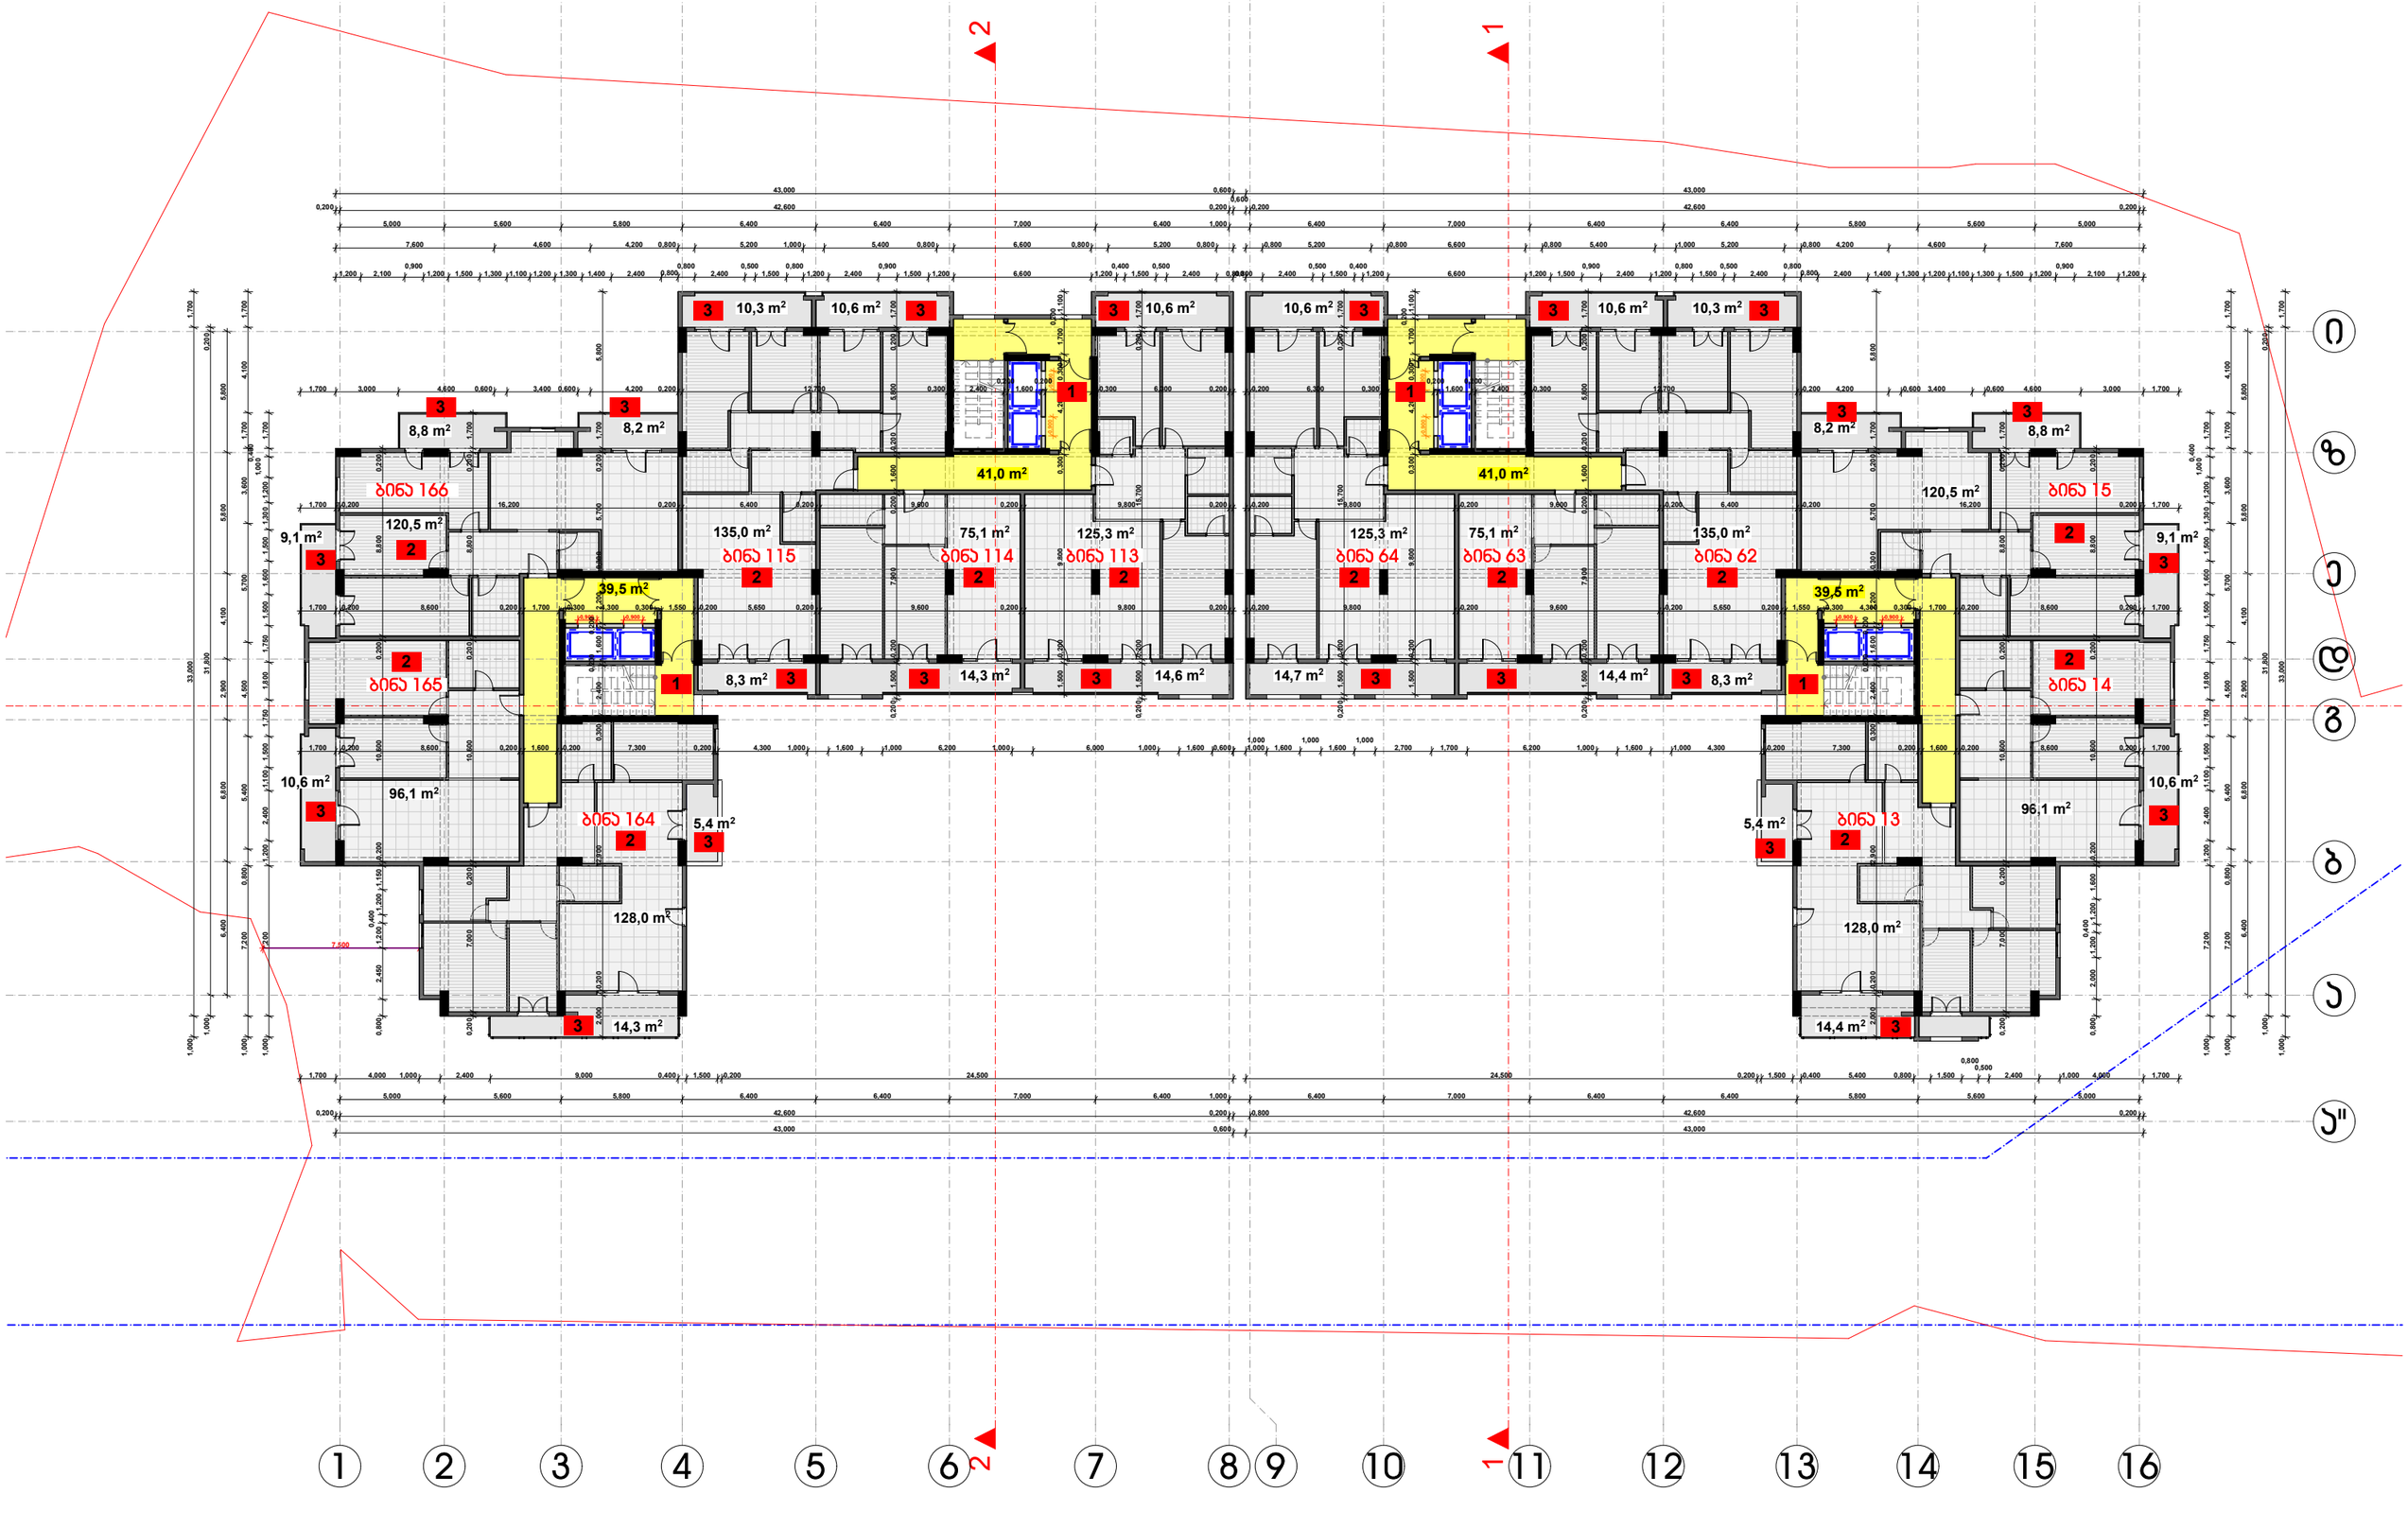

1) ჯიბის უჯრედისა და სადარბაზოს ფართობი 161.0 მ2
2) საცხოვრებელი ფართობი 1360 მ2
3) საზაფხულო ფართობი 250.5 მ2

დამკვეთი	შ.პ.ს. "ერიმა ჯლიესი"
მისამართი	ხიზაბავრის ქ. №1
პროექტის სახელი	
მრავალბინიანი საცხოვრებელი სახლი	

თანამდებობა	გვარი	ხელმოწერა
დირექტორი	ვ. ცოფაია	
მთ. არქიტექტორი	ვ. ცოფაია	
დამპროექტებელი	ვ. ცოფაია	
კონსტრუქტორი	ვ. ცოფაია	

მასშტაბი	ნახაზის დასახელება
1:200	მე3მა +22.400 ნიშნულზე
სართული	ფურცლის № / ფურცლების
შ.პ.	

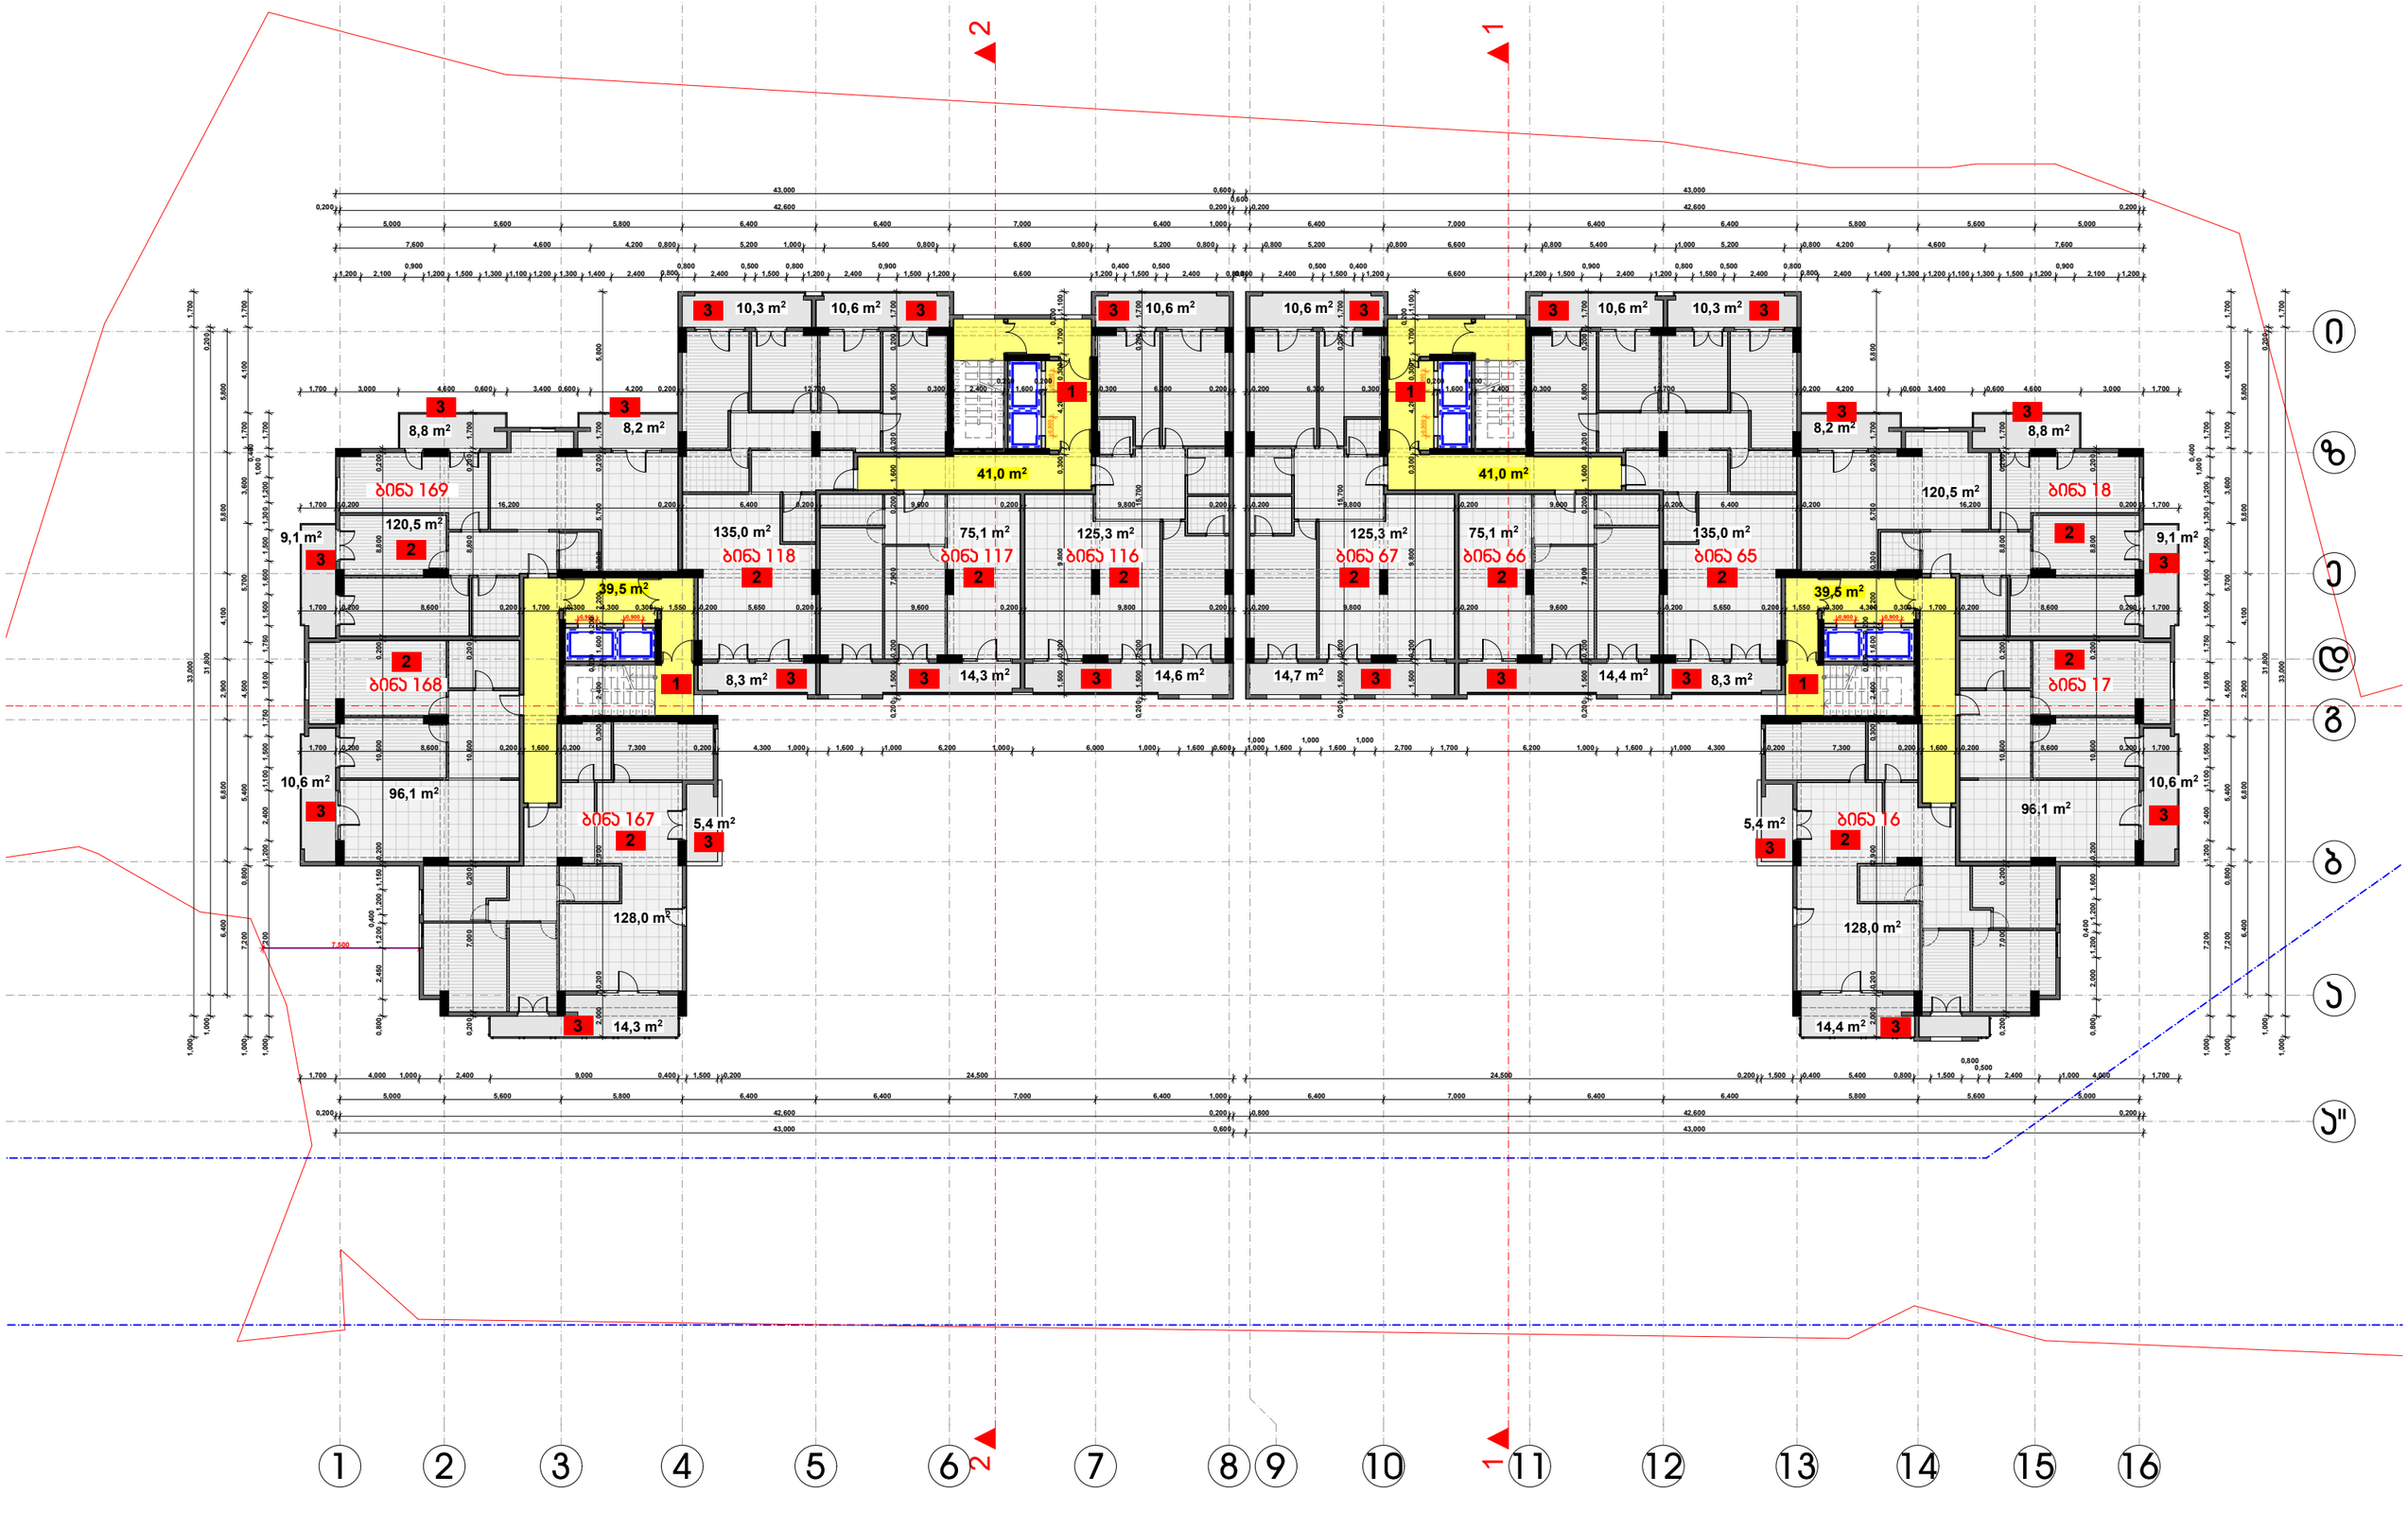

1) ჯიბის უჯრედისა და სადარბაზოს ფართობი 161.0 მ2
2) საცხოვრებელი ფართობი 1360 მ2
3) საზაფხულო ფართობი 250.5 მ2

დამკვეთი	შ.პ.ს. "ერიმა ჯლიესი"
მისამართი	ხიზაბავრის ქ. №1
პროექტის სახელი	
მრავალბინიანი საცხოვრებელი სახლი	

თანამდებობა	გვარი	ხელმოწერა
დირექტორი	ვ. ცოფაია	
მთ. არქიტექტორი	ვ. ცოფაია	
დამკვეთი	ვ. ცოფაია	
კონსტრუქტორი	ვ. ცოფაია	

მასშტაბი	ნახაზის დასახელება
1:200	მე3ობა +25.700 ნიშნულზე
სართული	ფურცლის № / ფურცლები
მ.პ.	

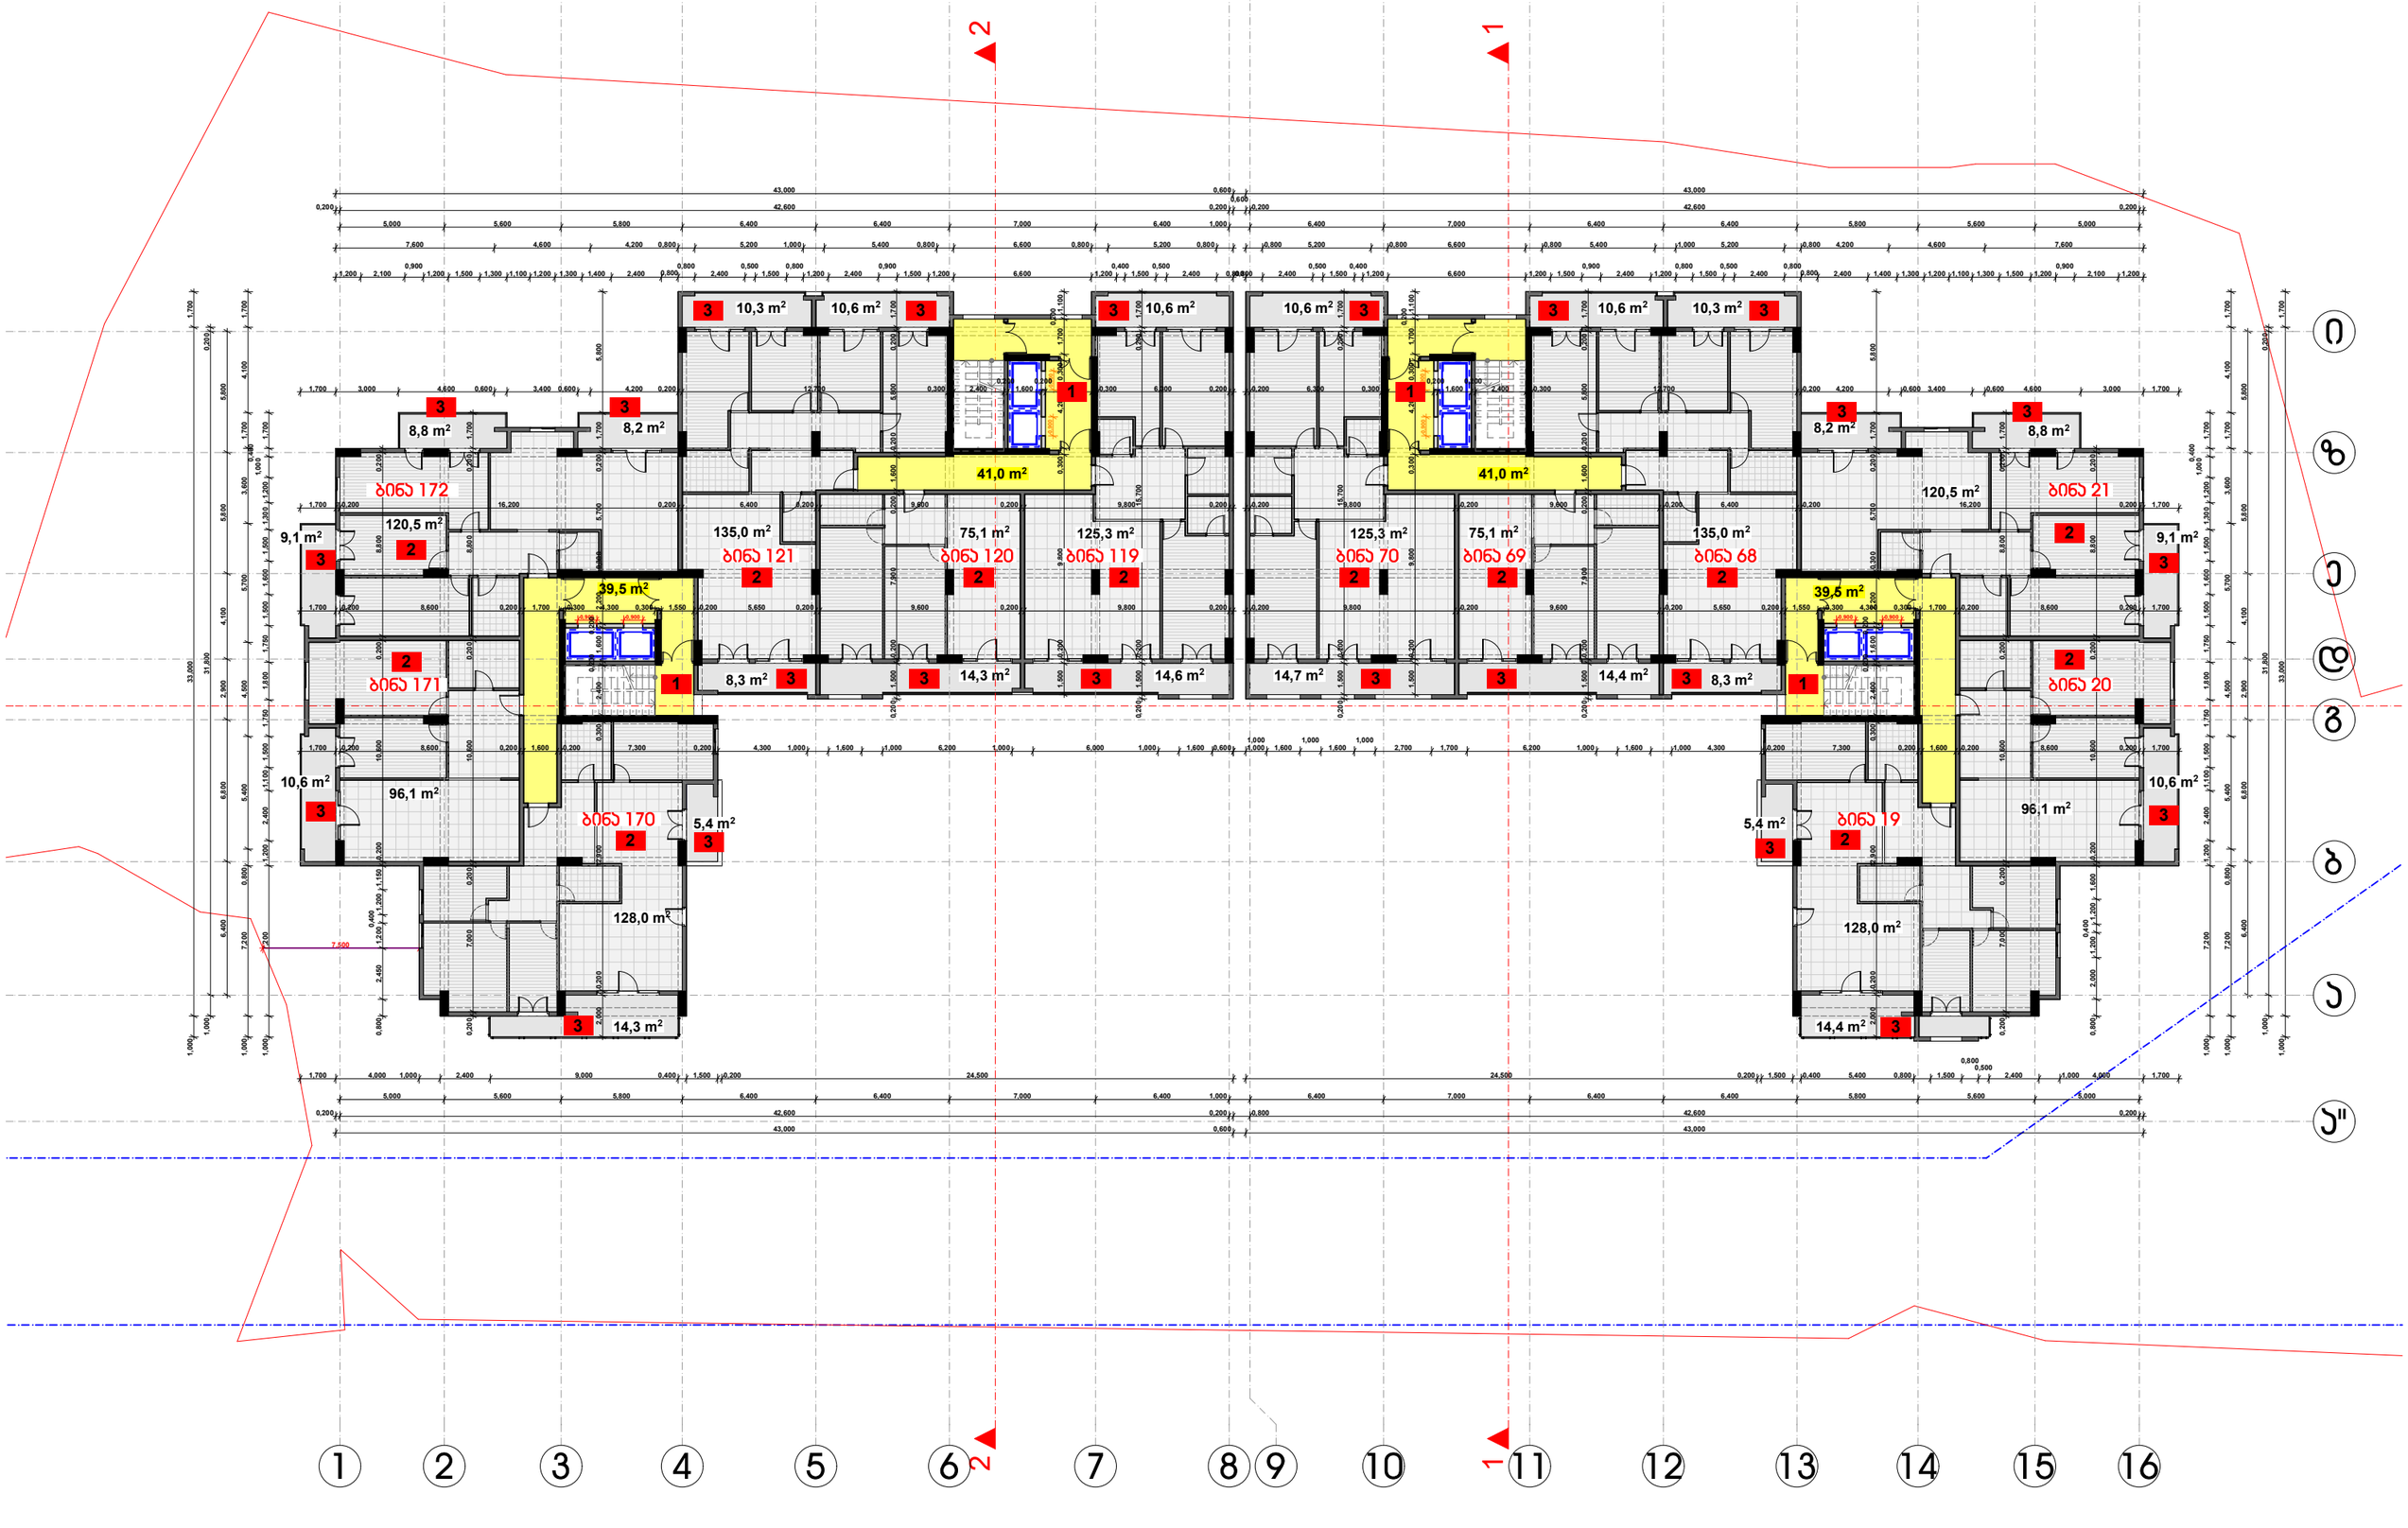

1) ჯიბის უჯრედისა და სადარბაზოს ფართობი 161.0 მ2
2) საცხოვრებელი ფართობი 1360 მ2
3) საზაფხულო ფართობი 250.5 მ2

დამკვეთი	შ.პ.ს. "ერიმა ჯლიესი"
მისამართი	ხიზანავრის ქ. №1
პროექტის სახელი	
მრავალბინიანი საცხოვრებელი სახლი	

თანამდებობა	გვარი	ხელმოწერა
დირექტორი	ვ. ცოფაია	
მთ. არქიტექტორი	ვ. ცოფაია	
დამპროექტებელი	ვ. ცოფაია	
კონსტრუქტორი	ვ. ცოფაია	

მასშტაბი	ნახაზის დასახელება
1:200	მე3და +29.000 ნიშნულზე
ფორმატის №	ფურცლების №
შ.პ.	

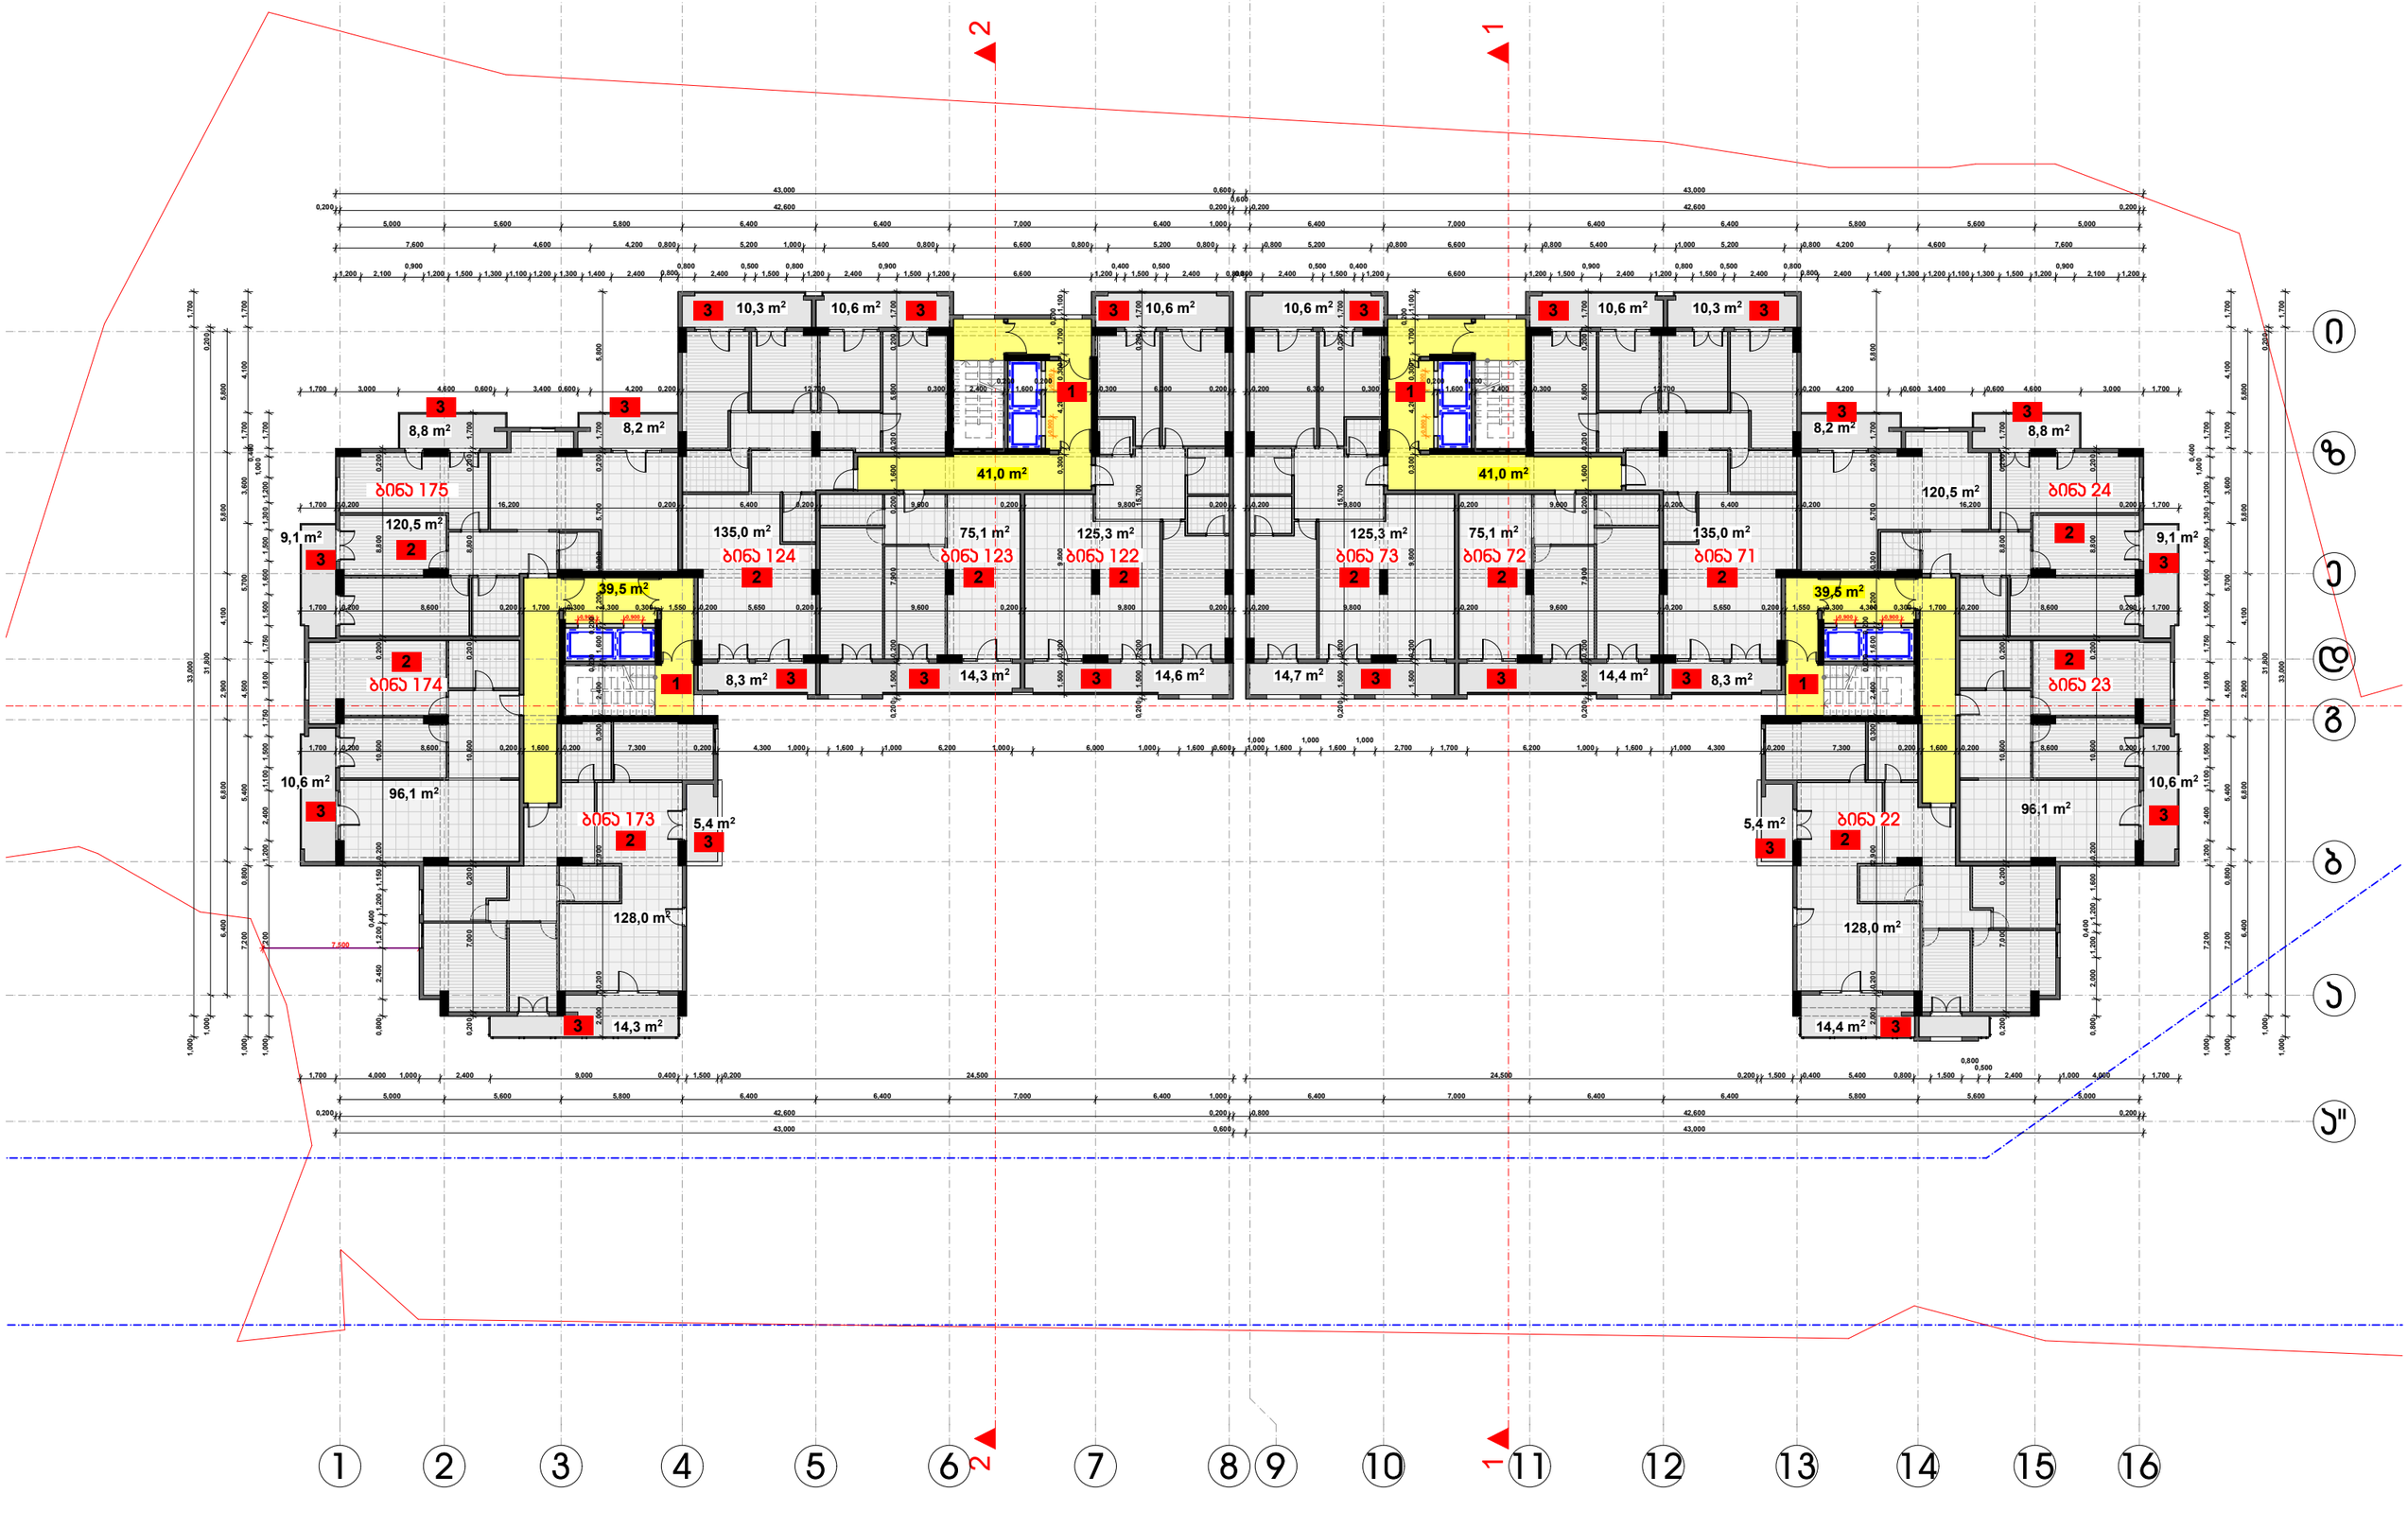

1) ჯიბის უჯრედისა და სადარბაზოს ფართობი 161.0 მ2
2) საცხოვრებელი ფართობი 1360 მ2
3) საზაფხულო ფართობი 250.5 მ2

დამკვეთი	შ.პ.ს. "ერიმა ჯლიესი"
მისამართი	ხიზაბავრის ქ. №1
პროექტის სახელი	
მრავალბინიანი საცხოვრებელი სახლი	

თანამდებობა	გვარი	ხელმოწერა
დირექტორი	ვ. ცოფაია	
მთ. არქიტექტორი	ვ. ცოფაია	
დამკვეთი	ვ. ცოფაია	
კონსტრუქტორი	ვ. ცოფაია	

მასშტაბი	ნახაზის დასახელება
1:200	მ3მა +32.300 ნიშნულზე
სართული	ფურცლის № / ფურცლები
შ.პ.	

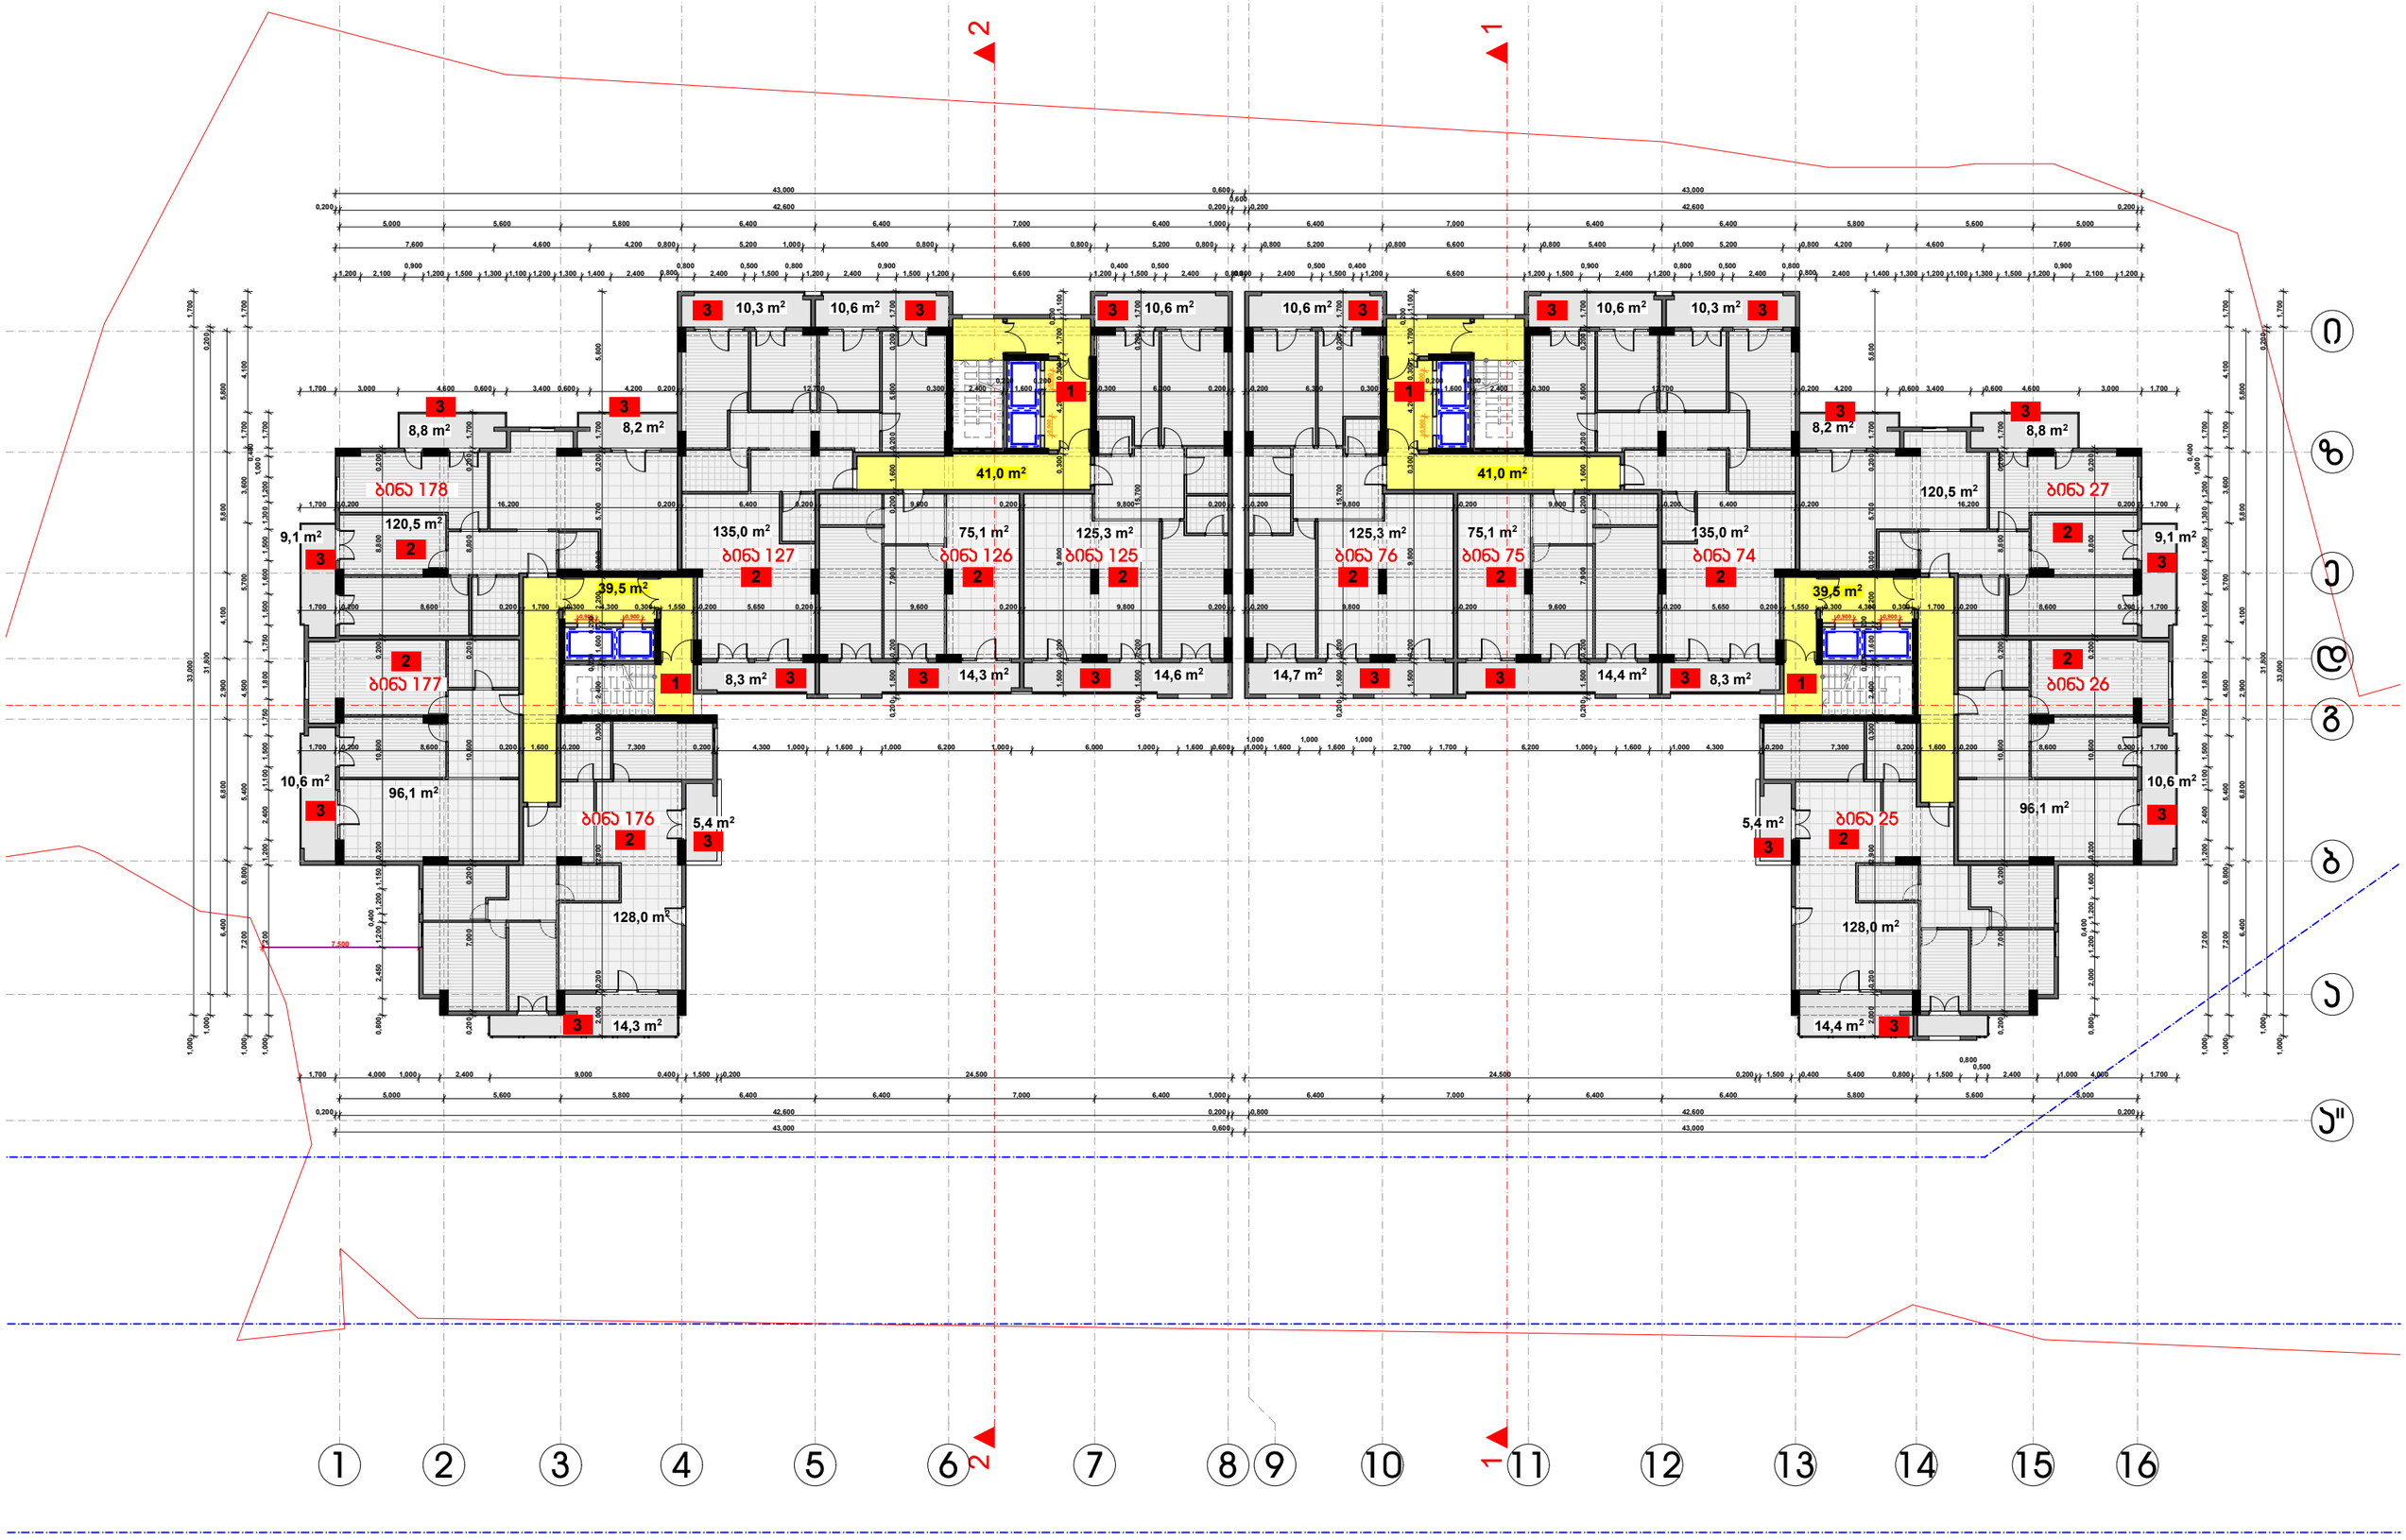

1) ჯიბის უჯრედისა და სადარბაზოს ფართობი 161.0 მ2
2) საცხოვრებელი ფართობი 1360 მ2
3) საზაფხულო ფართობი 250.5 მ2

დამკვეთი	შ.პ.ს. "ერიმა ჯლიესი"
მისამართი	ხიზანავრის ქ. №1
პროექტის სახელი	
მრავალბინიანი საცხოვრებელი სახლი	

თანამდებობა	გვარი	ხელმოწერა
დირექტორი	ვ. ცოფაია	
მთ. არქიტექტორი	ვ. ცოფაია	
დამკვეთი	ვ. ცოფაია	
კონსტრუქტორი	ვ. ცოფაია	

მასშტაბი	ნახაზის დასახელება
1:200	მ3მა +35.600 ნიშნულზე
სართული	ფურცლის № / ფურცლები
შ.პ.	

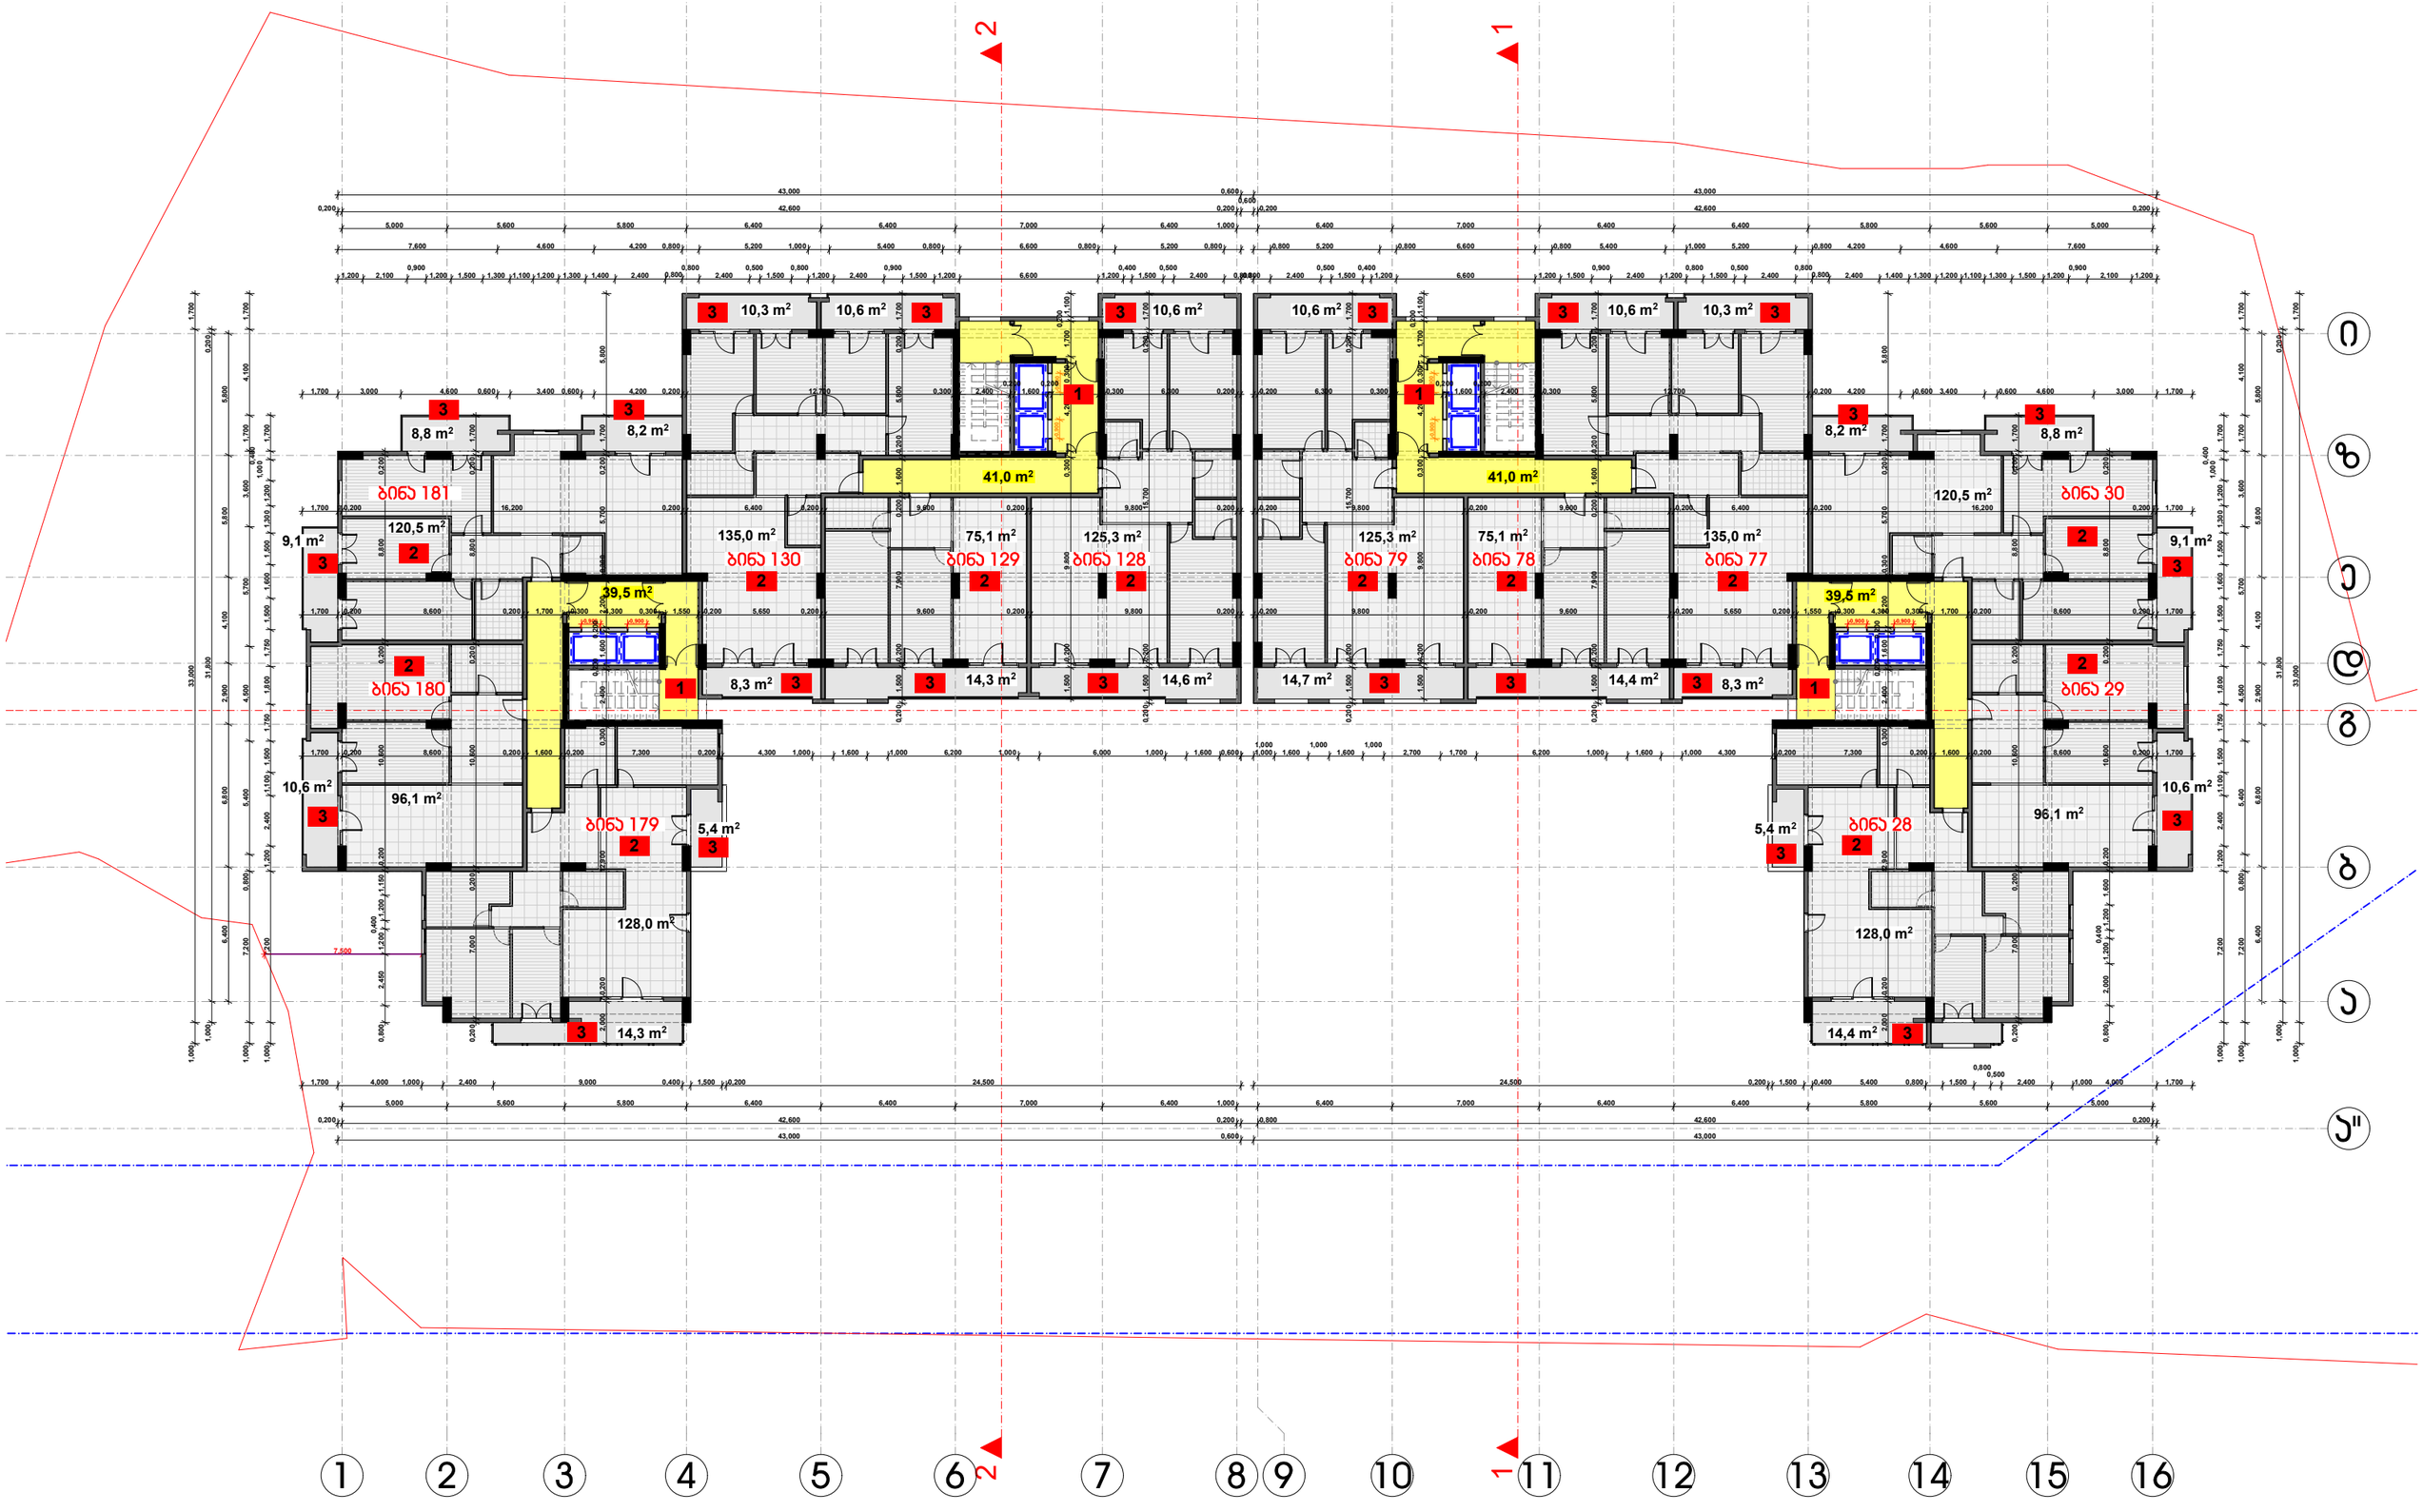

1) ჯიბის უჯრედისა და სადარბაზოს ფართობი 161.0 მ2
2) საცხოვრებელი ფართობი 1360 მ2
3) საზაფხულო ფართობი 250.5 მ2

დამკვეთი	შ.პ.ს. "ერიმე ჯლეისი"
მისამართი	ხიზანავრის ქ. №1
პროექტის სახელი	
მრავალბინიანი საცხოვრებელი სახლი	

თანამდებობა	გვარი	ხელმოწერა
დირექტორი	ვ. ცოფაია	
მთ. არქიტექტორი	ვ. ცოფაია	
დამკვეთი	ვ. ცოფაია	
კონსტრუქტორი	ვ. ცოფაია	

მასშტაბი	ნახაზის დასახელება
1:200	მ3მა +38.900 ნიშნულზე
სართული	ფურცლის № / ფურცლები
მ.პ.	

ბინა 184
ბინა 183
ბინა 182
ბინა 133
ბინა 132
ბინა 131
ბინა 82
ბინა 81
ბინა 80
ბინა 33
ბინა 32
ბინა 31

1) ჯიბის უჯრედისა და სადარბაზოს ფართობი 161.0 მ2
2) საცხოვრებელი ფართობი 1360 მ2
3) საზაფხულო ფართობი 250.5 მ2

დამკვეთი	შ.პ.ს. "ერიმა ჯლიესი"
მისამართი	ხიზანავრის ქ. №1
პროექტის სახელი	
მრავალბინიანი საცხოვრებელი სახლი	

თანამდებობა	გვარი	ხელმოწერა
დირექტორი	ვ. ცოფაია	
მთ. არქიტექტორი	ვ. ცოფაია	
დამკვეთი	ვ. ცოფაია	
კონსტრუქტორი	ვ. ცოფაია	

მასშტაბი	ნახაზის დასახელება
1:200	მე3მა +42.200 ნიშნულზე
სართული	ფურცლის № / ფურცლები
შ.პ.	

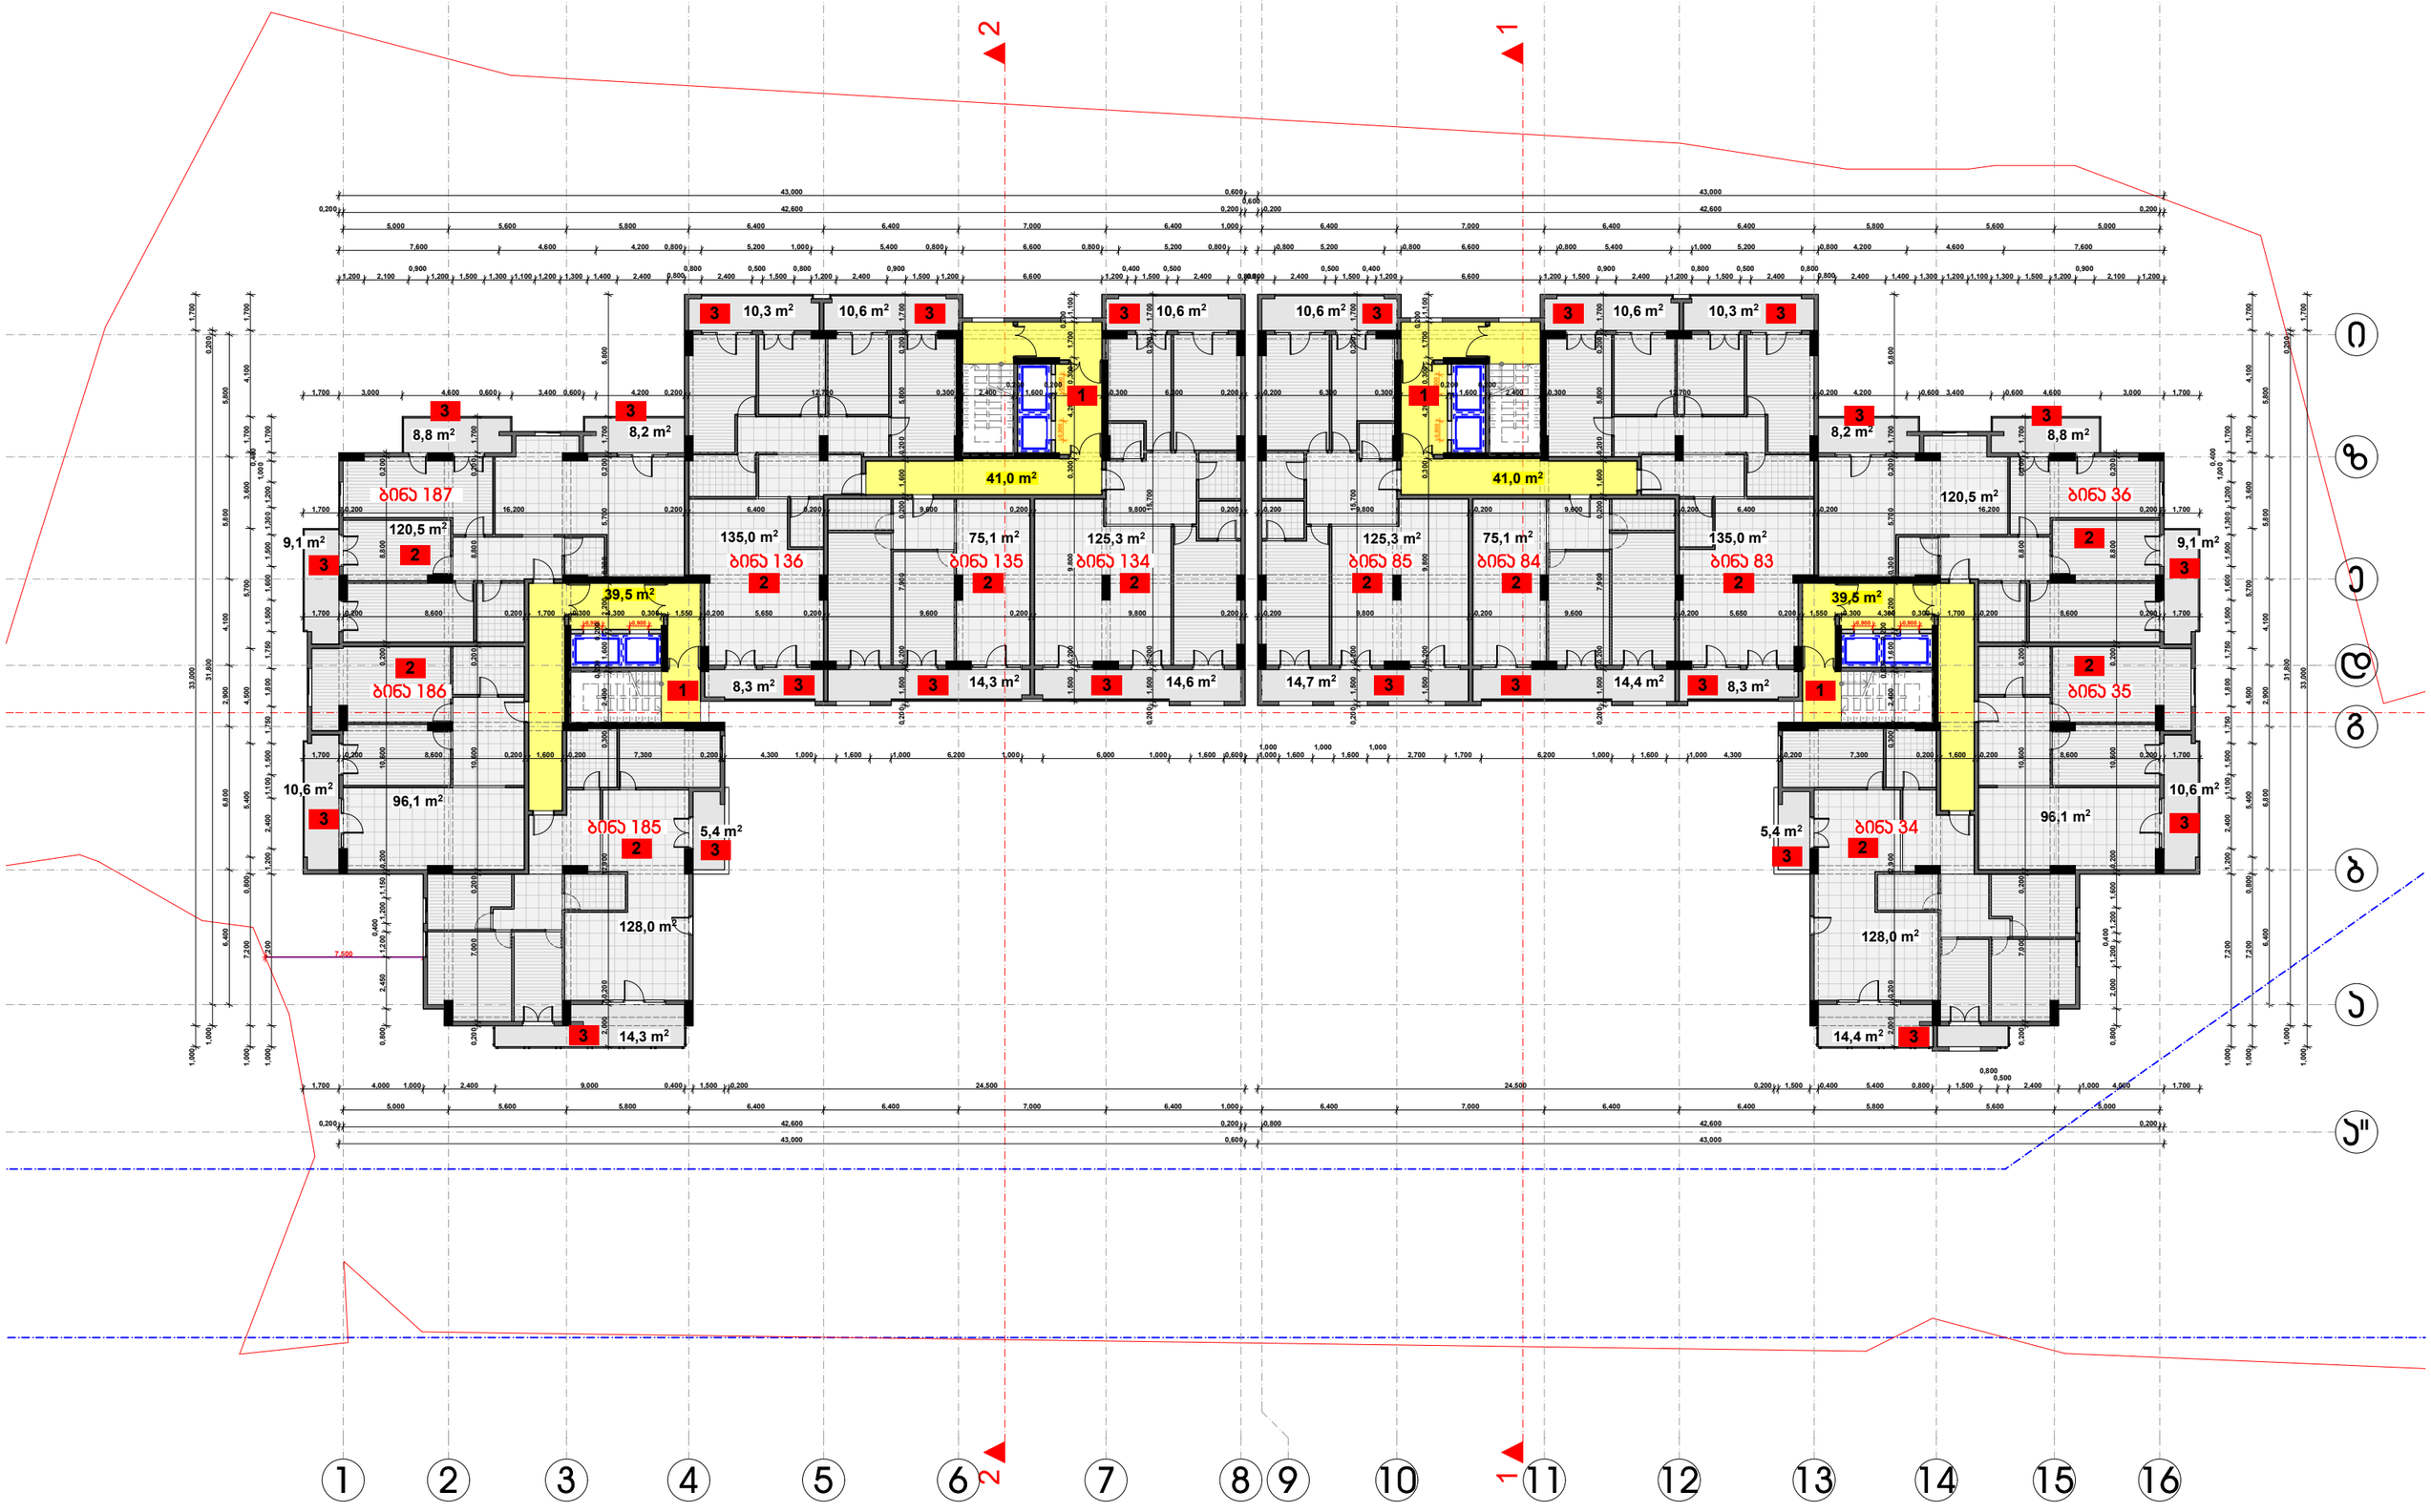

1) ჯიბის უჯრედისა და სადარბაზოს ფართობი 161.0 მ2
2) საცხოვრებელი ფართობი 1360 მ2
3) საზაფხულო ფართობი 250.5 მ2

დამკვეთი	შ.პ.ს. "ერიმა ჯლიესი"
მისამართი	ხიზანავრის ქ. №1
პროექტის სახელი	
მრავალბინიანი საცხოვრებელი სახლი	

თანამდებობა	გვარი	ხელმოწერა
დირექტორი	ვ. ცოფაია	
მთ. არქიტექტორი	ვ. ცოფაია	
დამკვეთი	ვ. ცოფაია	
კონსტრუქტორი	ვ. ცოფაია	

მასშტაბი	ნახაზის დასახელება
1:200	მე3მა +45.500 ნიშნულზე
სართული	ფურცლის № / ფურცლები
მ.პ.	

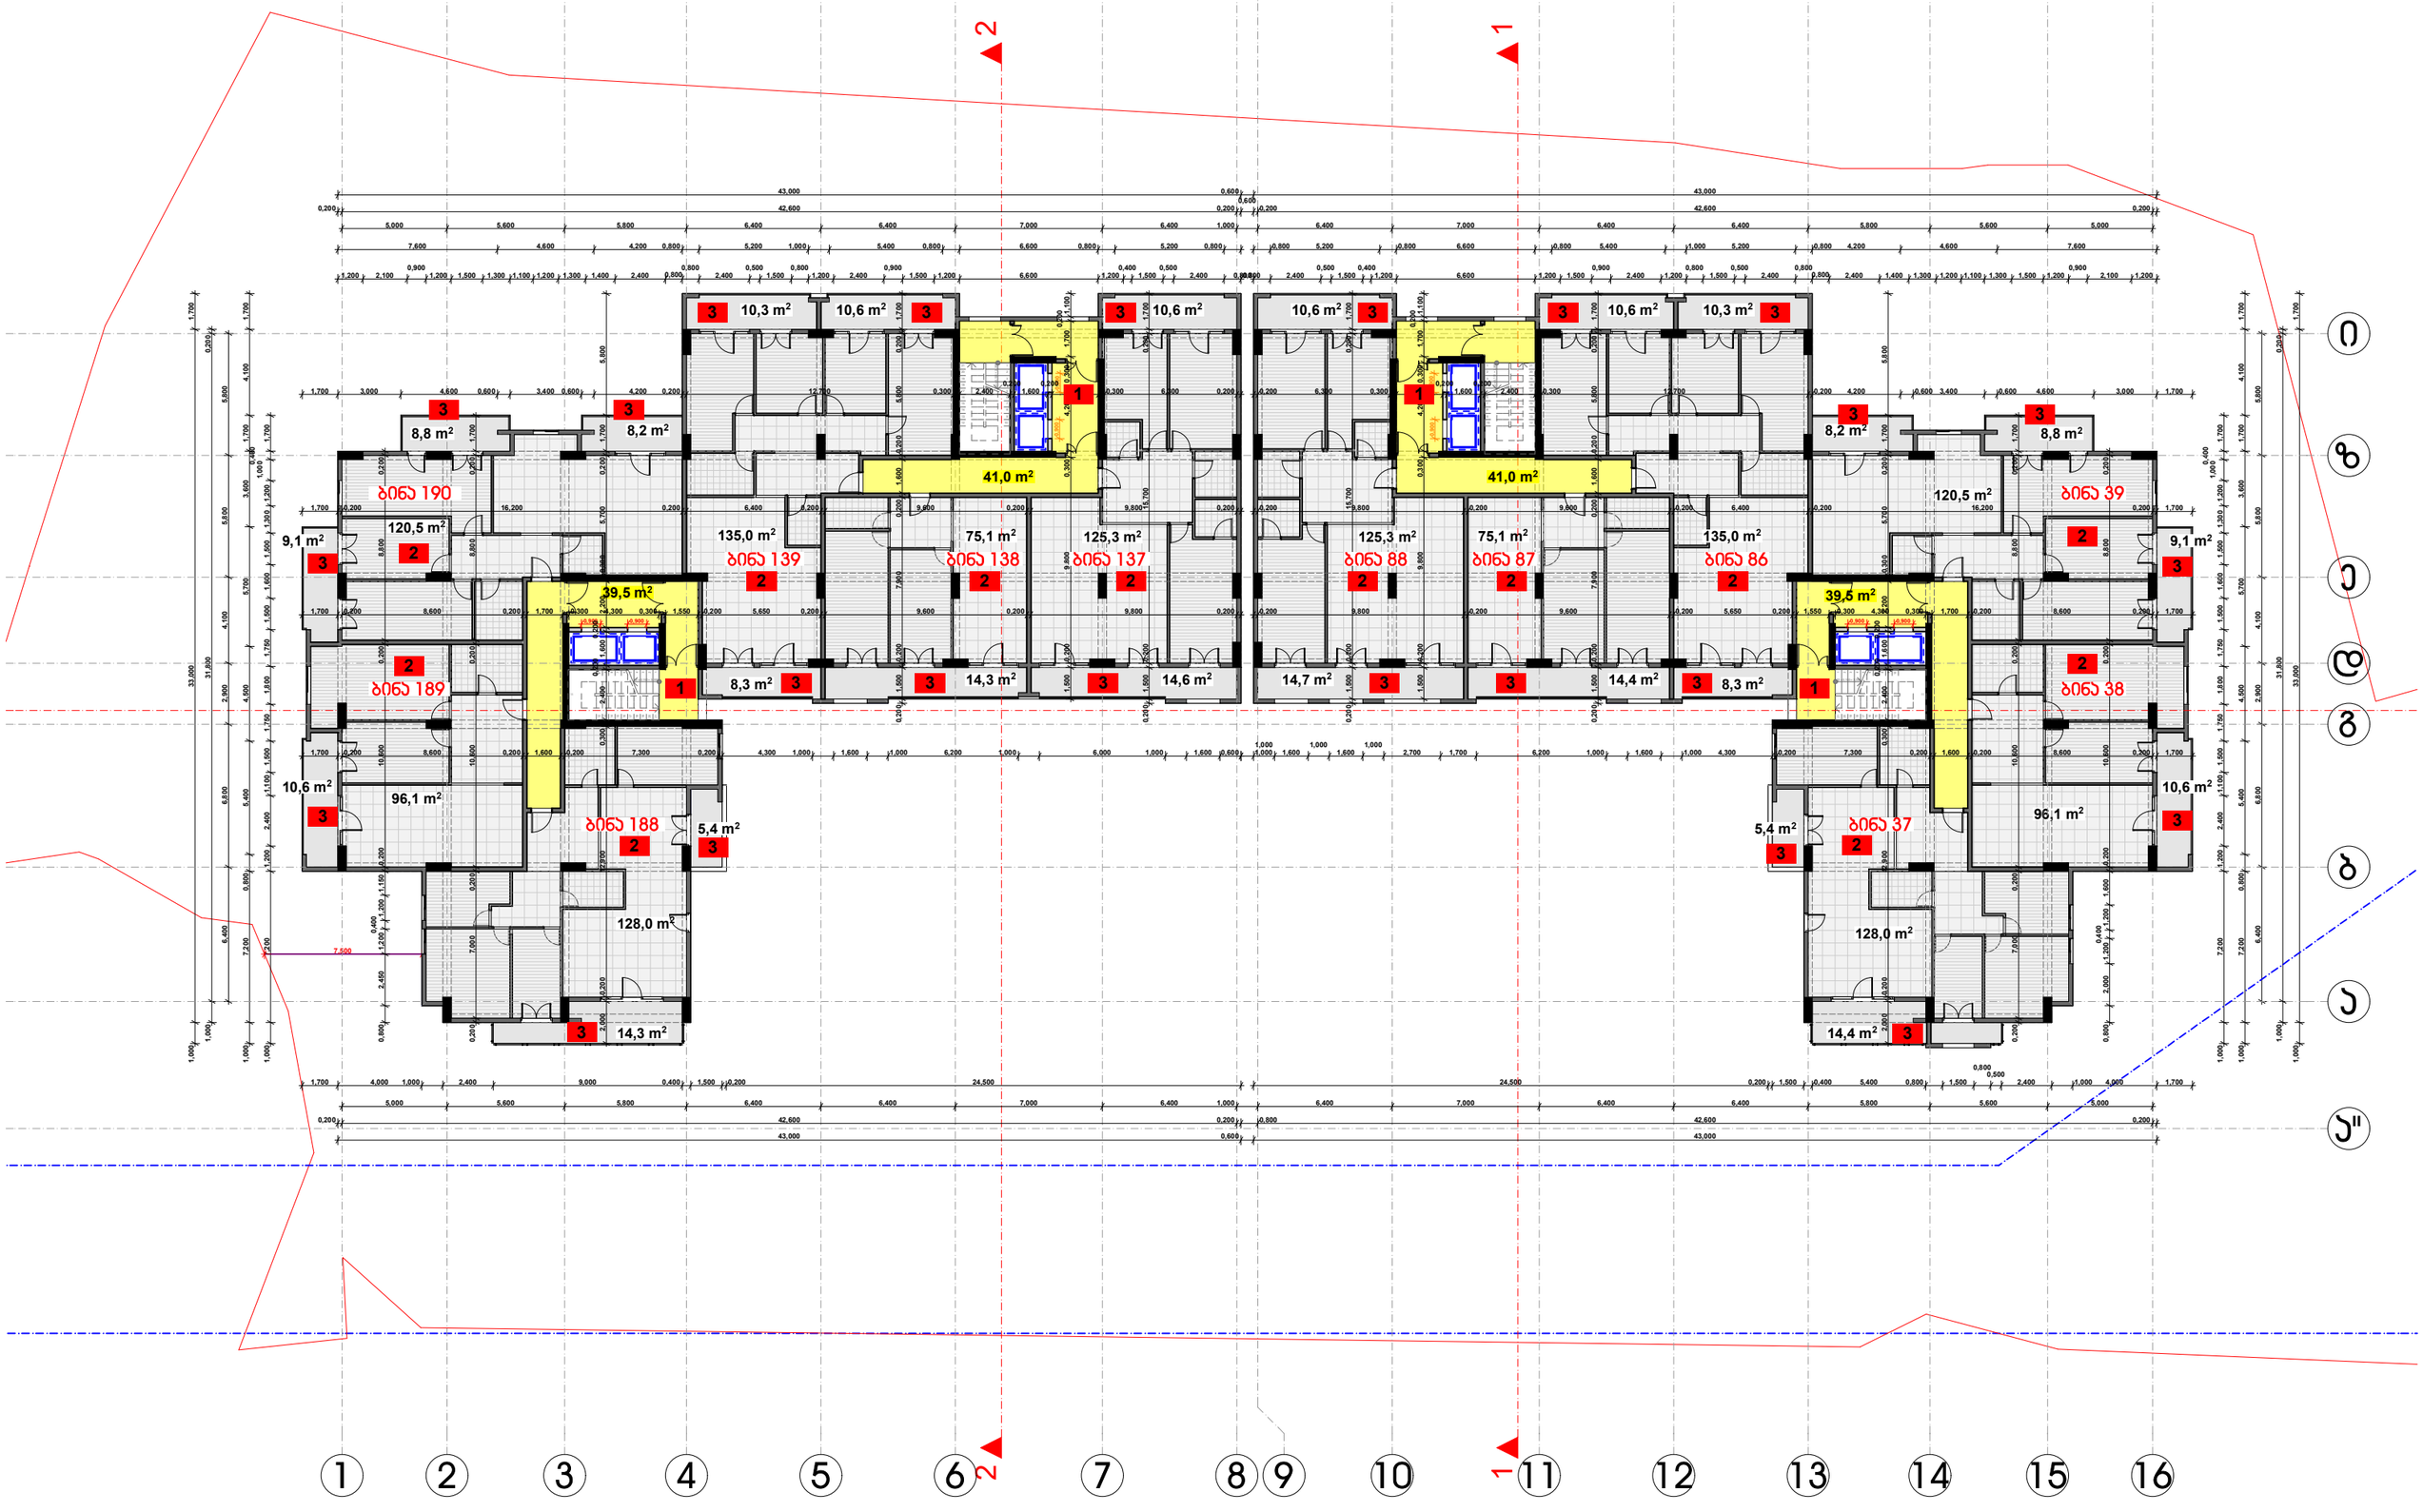

1) ჯიბის უჯრედისა და სადარბაზოს ფართობი 161.0 მ2
2) საცხოვრებელი ფართობი 1360 მ2
3) საზაფხულო ფართობი 250.5 მ2

დამკვეთი	შ.პ.ს. "ერიმა ჯლიესი"
მისამართი	ხიზაბავრის ქ. №1
პროექტის სახელი	
მრავალბინიანი საცხოვრებელი სახლი	

თანამდებობა	გვარი	ხელმოწერა
დირექტორი	ვ. ცოფაია	
მთ. არქიტექტორი	ვ. ცოფაია	
დამკვეთი	ვ. ცოფაია	
კონსტრუქტორი	ვ. ცოფაია	

მასშტაბი	ნახაზის დასახელება
1:200	მე3მა +48.800 ნიშნულზე
ფორმატის №	ფურცლები
შ.პ.	

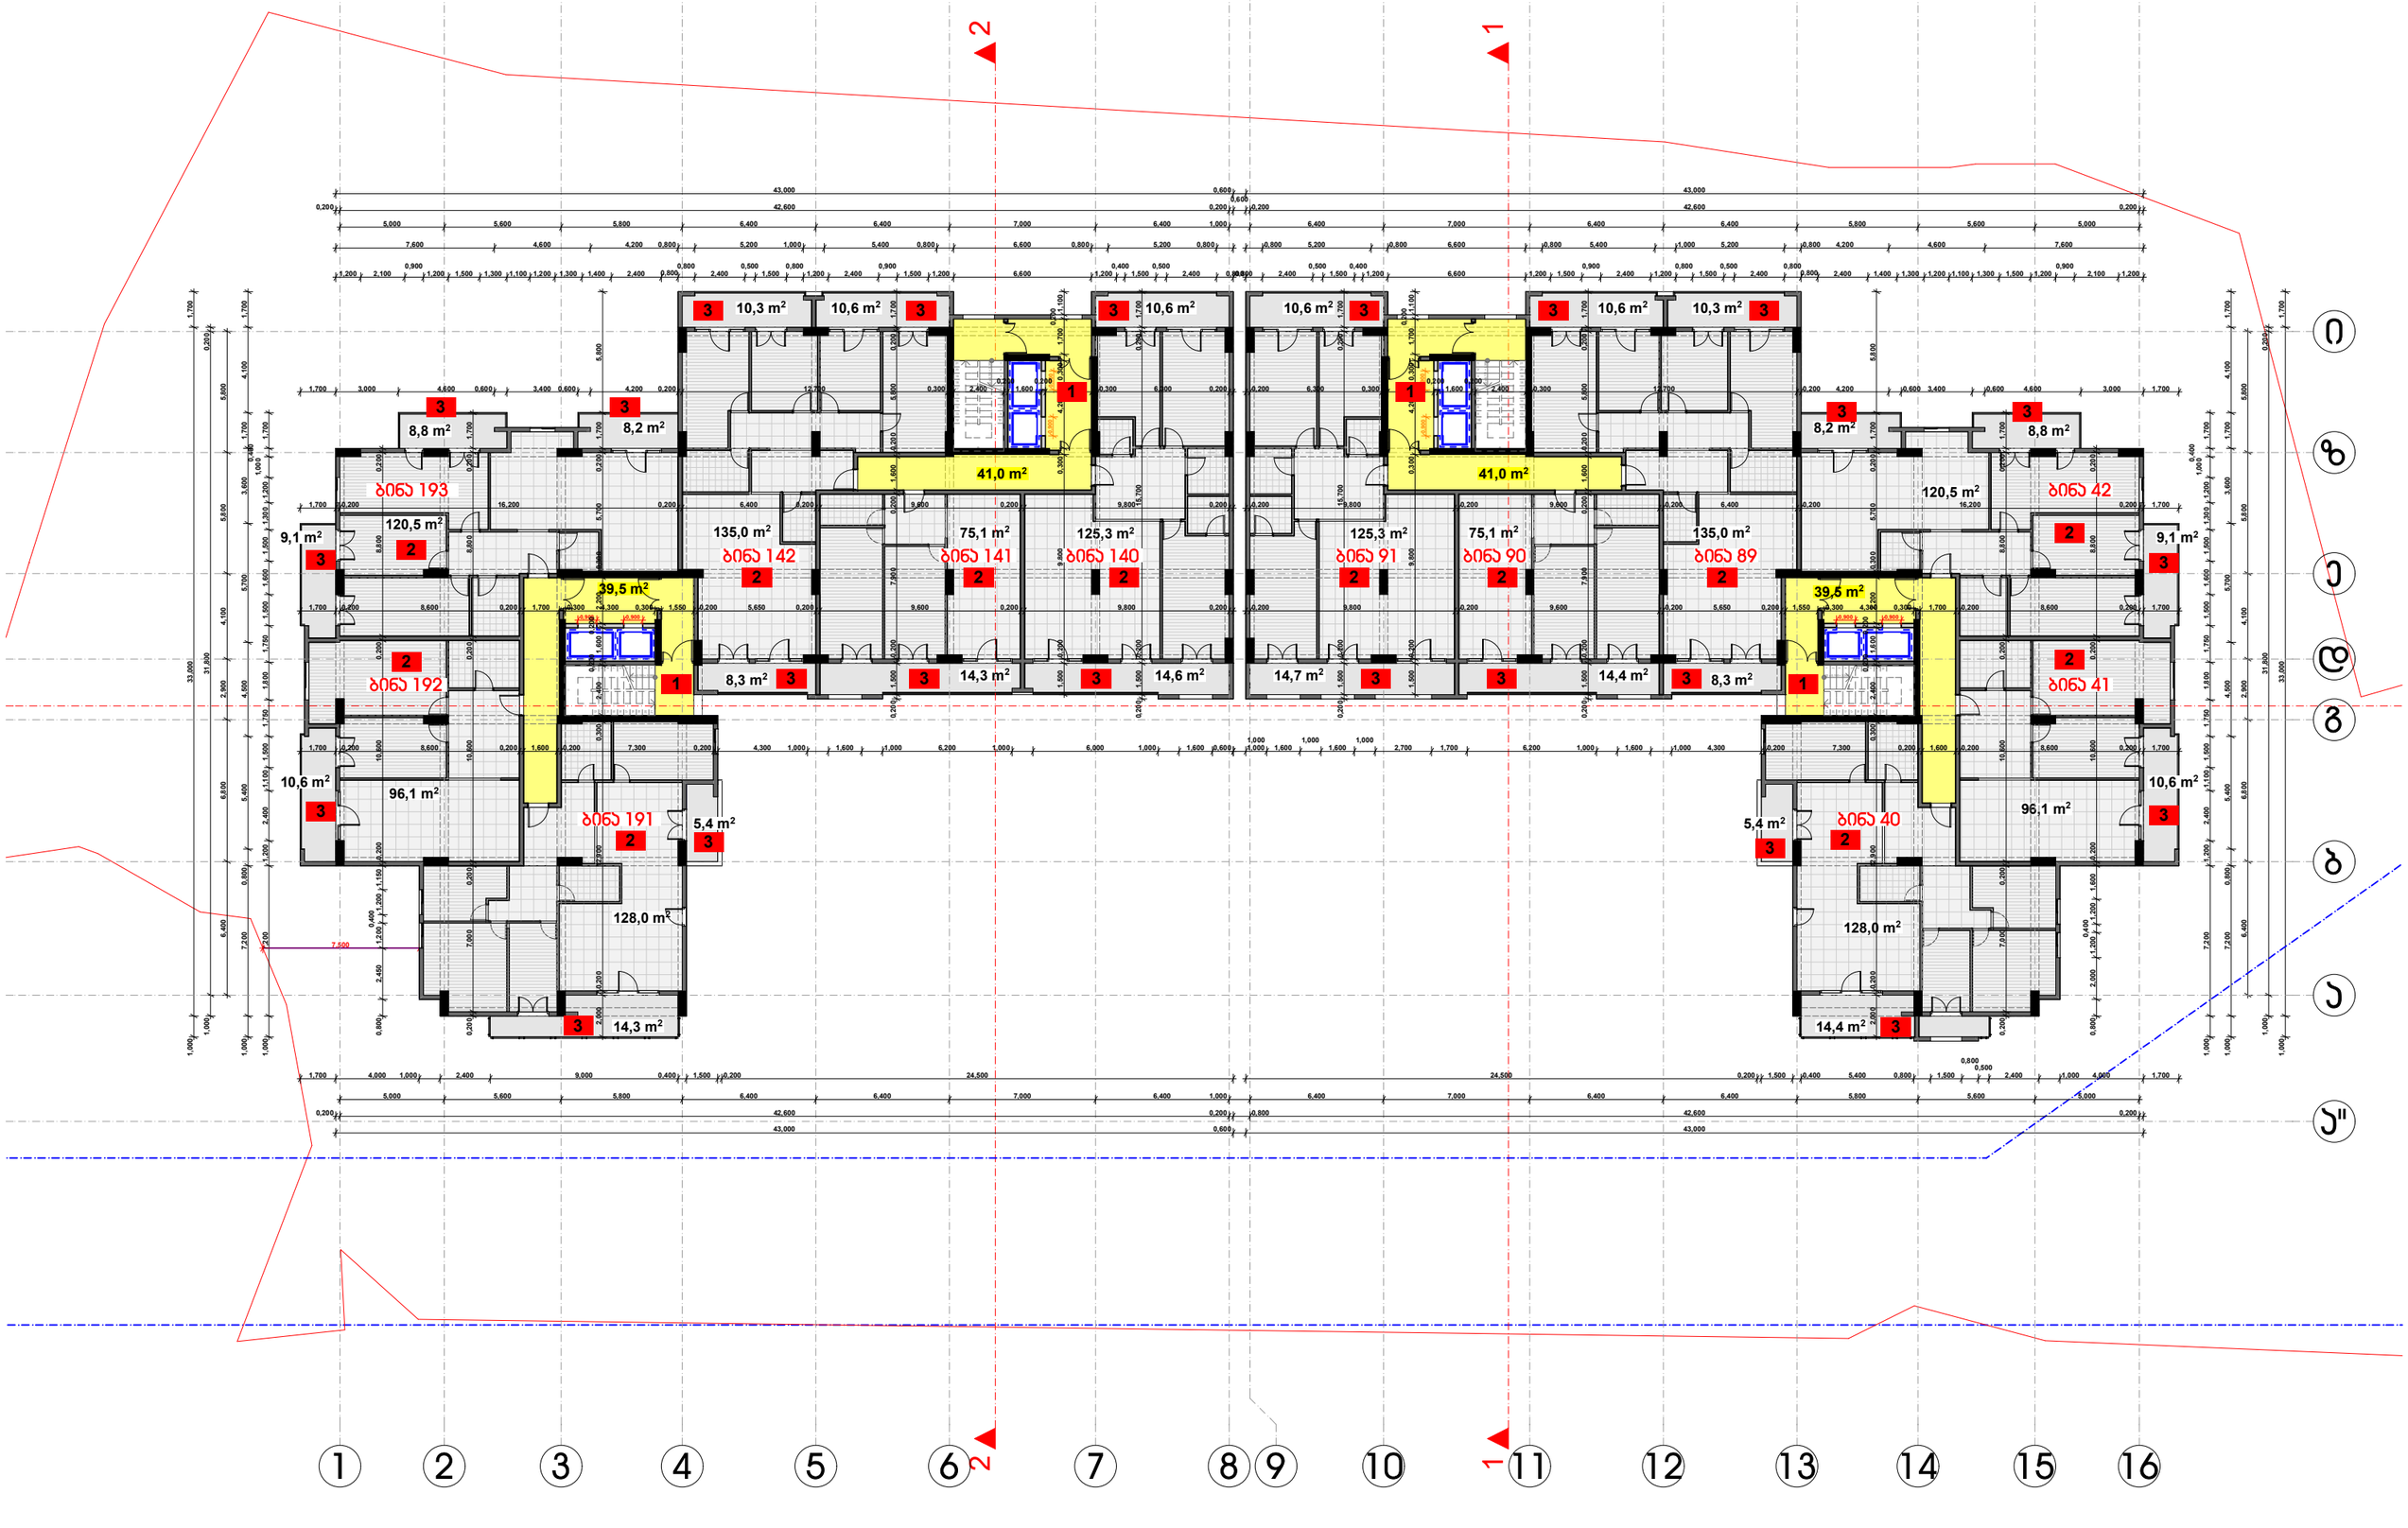

1) ჯიბის უჯრედისა და სადარბაზოს ფართობი 161.0 მ2
2) საცხოვრებელი ფართობი 1360 მ2
3) საზაფხულო ფართობი 250.5 მ2

დამკვეთი	შ.პ.ს. "ერიმე ჯლეისი"
მისამართი	ხიზანავრის ქ. №1
პროექტის სახელი	
მრავალბინიანი საცხოვრებელი სახლი	

თანამდებობა	გვარი	ხელმოწერა
დირექტორი	ვ. ცოფაია	
მთ. არქიტექტორი	ვ. ცოფაია	
დამპროექტებელი	ვ. ცოფაია	
კონსტრუქტორი	ვ. ცოფაია	

მასშტაბი	ნახაზის დასახელება
1:200	მე3მა +62.100 ნიშნულზე
სართული	ფურცლის № / ფურცლების
მ.პ.	

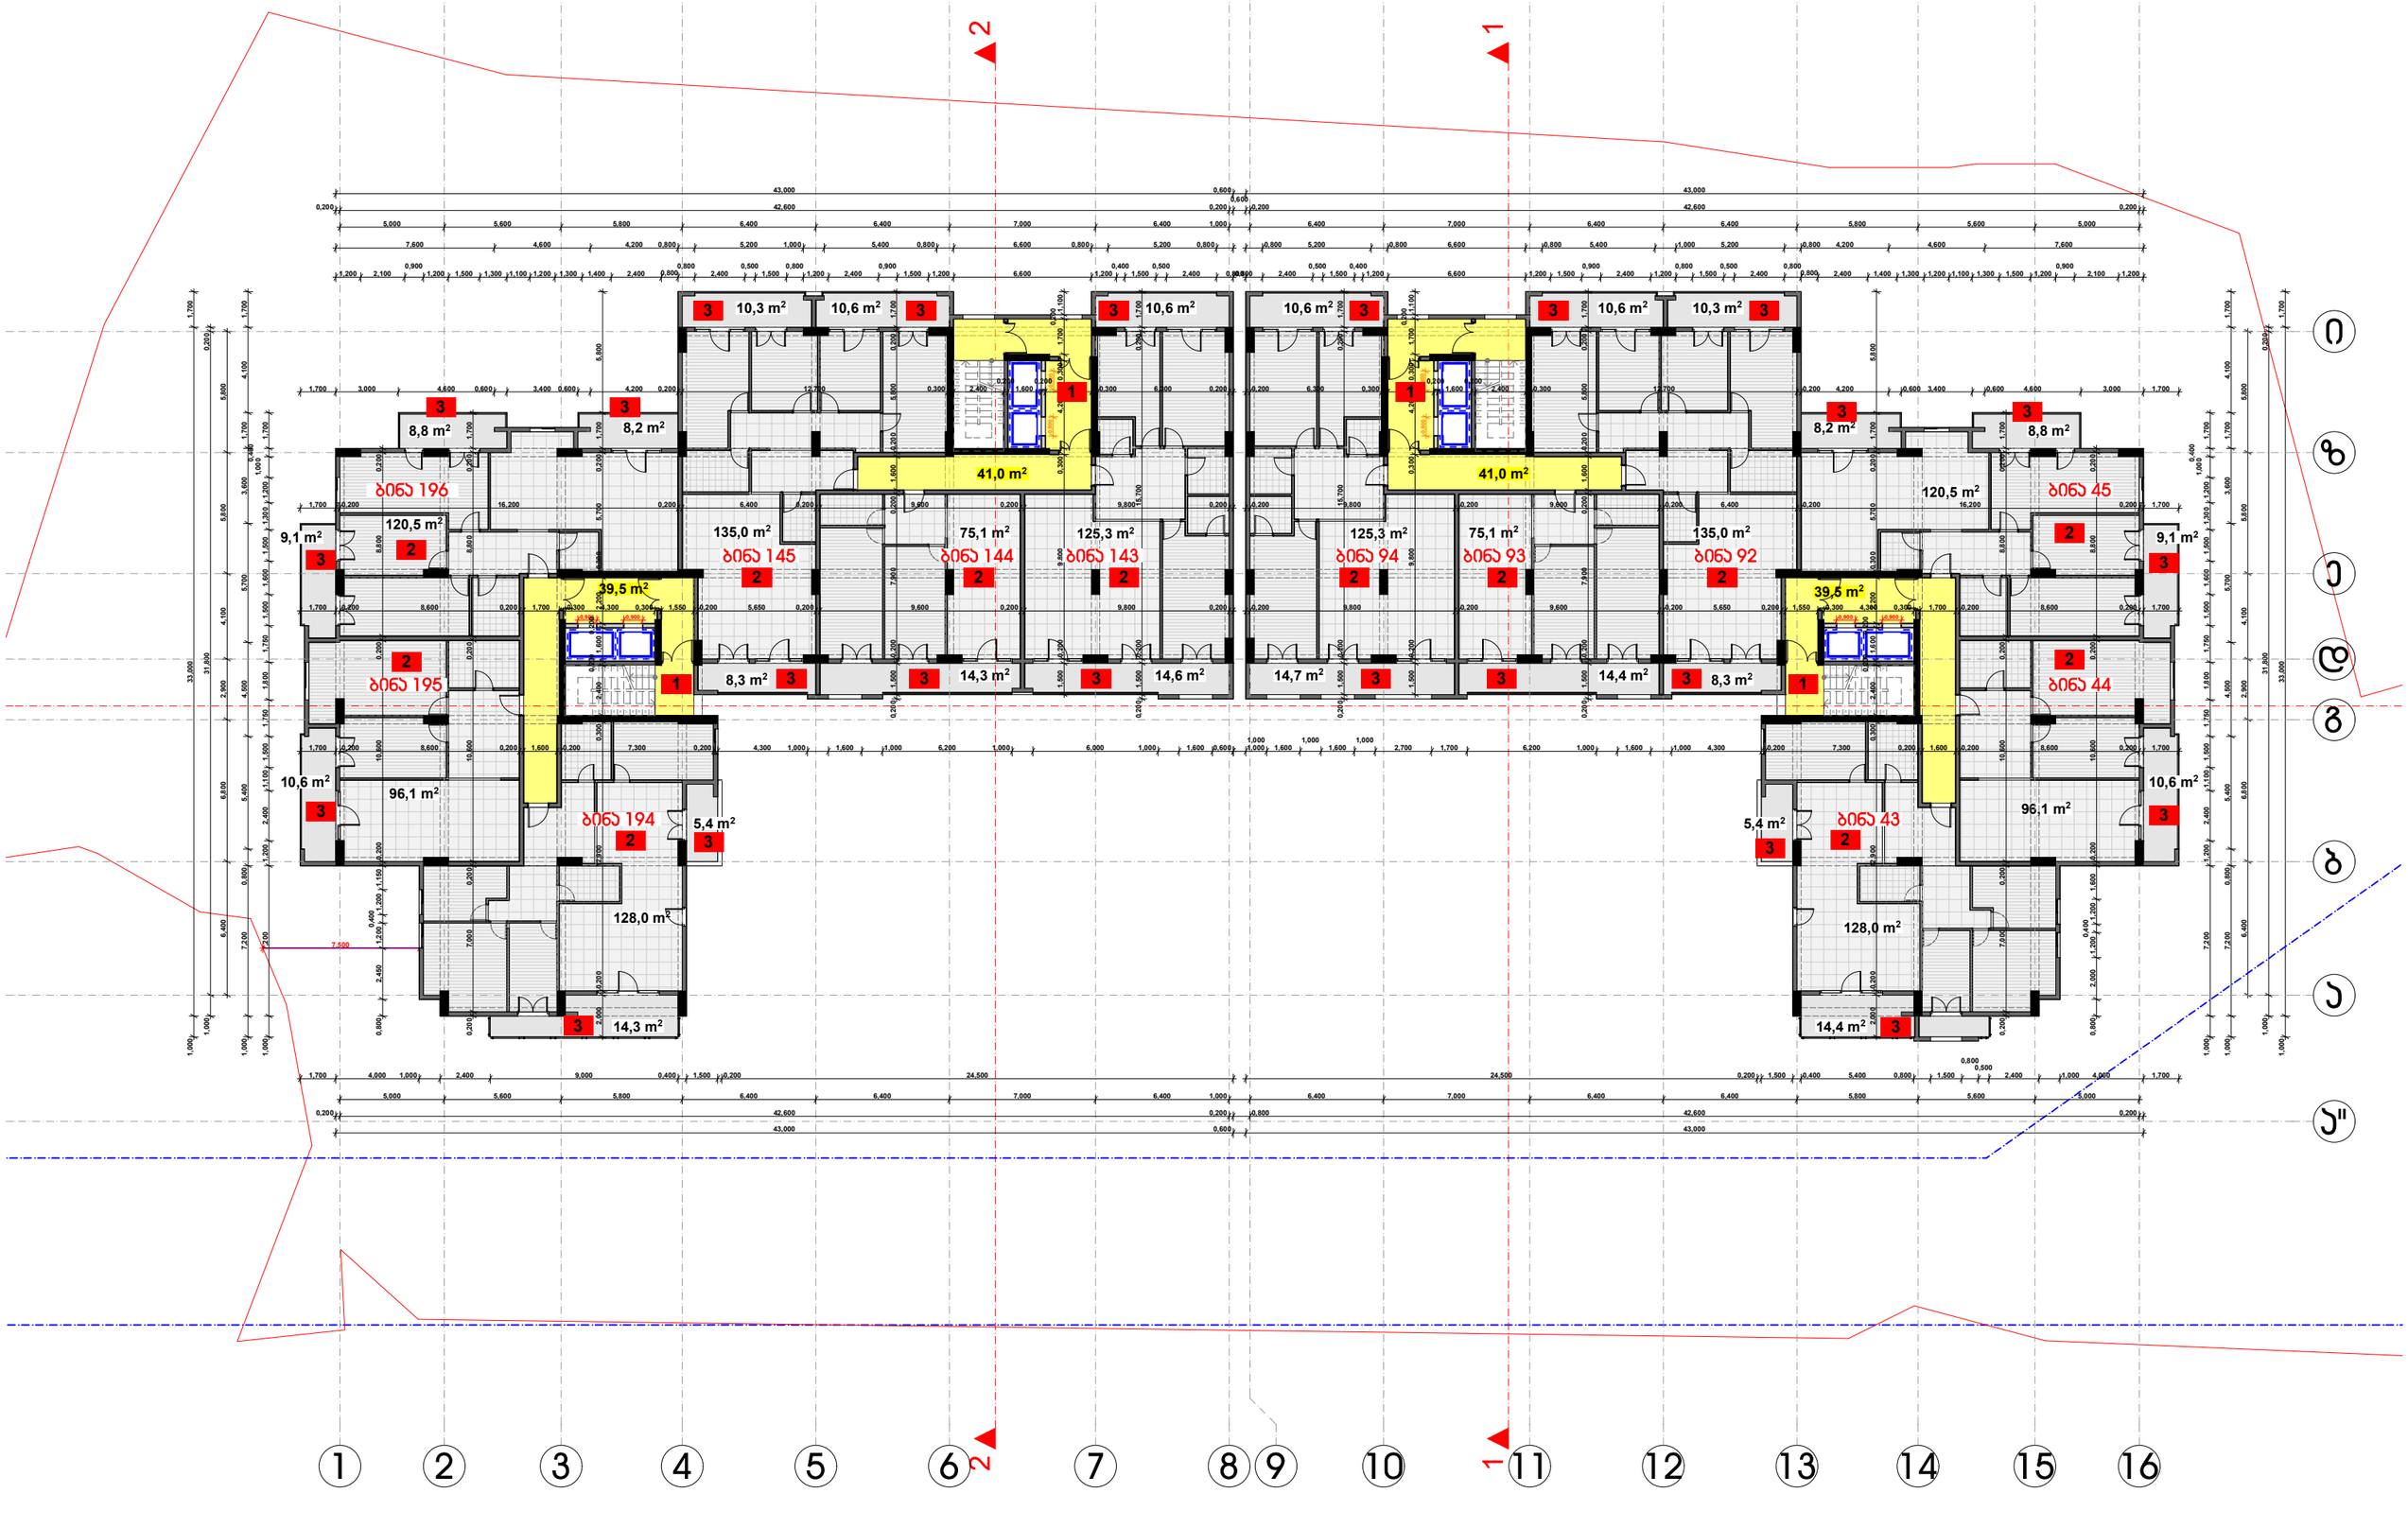

1) ჯიბის უჯრედისა და სადარბაზოს ფართობი 161.0 მ2

2) საცხოვრებელი ფართობი 1360 მ2

3) საზაფხულო ფართობი 250.5 მ2

დამკვეთი	შ.პ.ს. "ერიმა ჯლიესი"
მისამართი	ხიზაბავრის ქ. №1
პროექტის სახელი	
მრავალბინიანი საცხოვრებელი სახლი	

თანამდებობა	გვარი	ხელმოწერა
დირექტორი	ვ. ცოფაია	
მთ. არქიტექტორი	ვ. ცოფაია	
დამკვეთი	ვ. ცოფაია	
კონსტრუქტორი	ვ. ცოფაია	

მასშტაბი	ნახაზის დასახელება
1:200	მე3მა +55.400 ნიშნულზე
სართული	ფურცლის № / ფურცლები
შ.პ.	

1) ჯიბის უჯრედისა და სადარბაზოს ფართობი 134.8 მ2
2) საცხოვრებელი ფართობი 1243.0 მ2
3) საზაფხულო ფართობი 400.4 მ2

დამკვეთი	შ.პ.ს. "ვარიმა ჯლიესი"
მისამართი	ხიზანაშვილის ქ. №1
პროექტის სახელი	
მრავალბინიანი საცხოვრებელი სახლი	

თანამდებობა	გვარი	ხელმოწერა
დირექტორი	ვ. ცოფელი	
მთ. არქიტექტორი	ვ. ცოფელი	
დაპროექტა	ვ. ცოფელი	
კონსტრუქტორი	ვ. ცოფელი	

მასშტაბი	ნახაზის დასახელება
1:200	გეგმა +58.700 ნიშნულზე
სტადია	ფურცლის №	ფურცლები
შ.პ.		

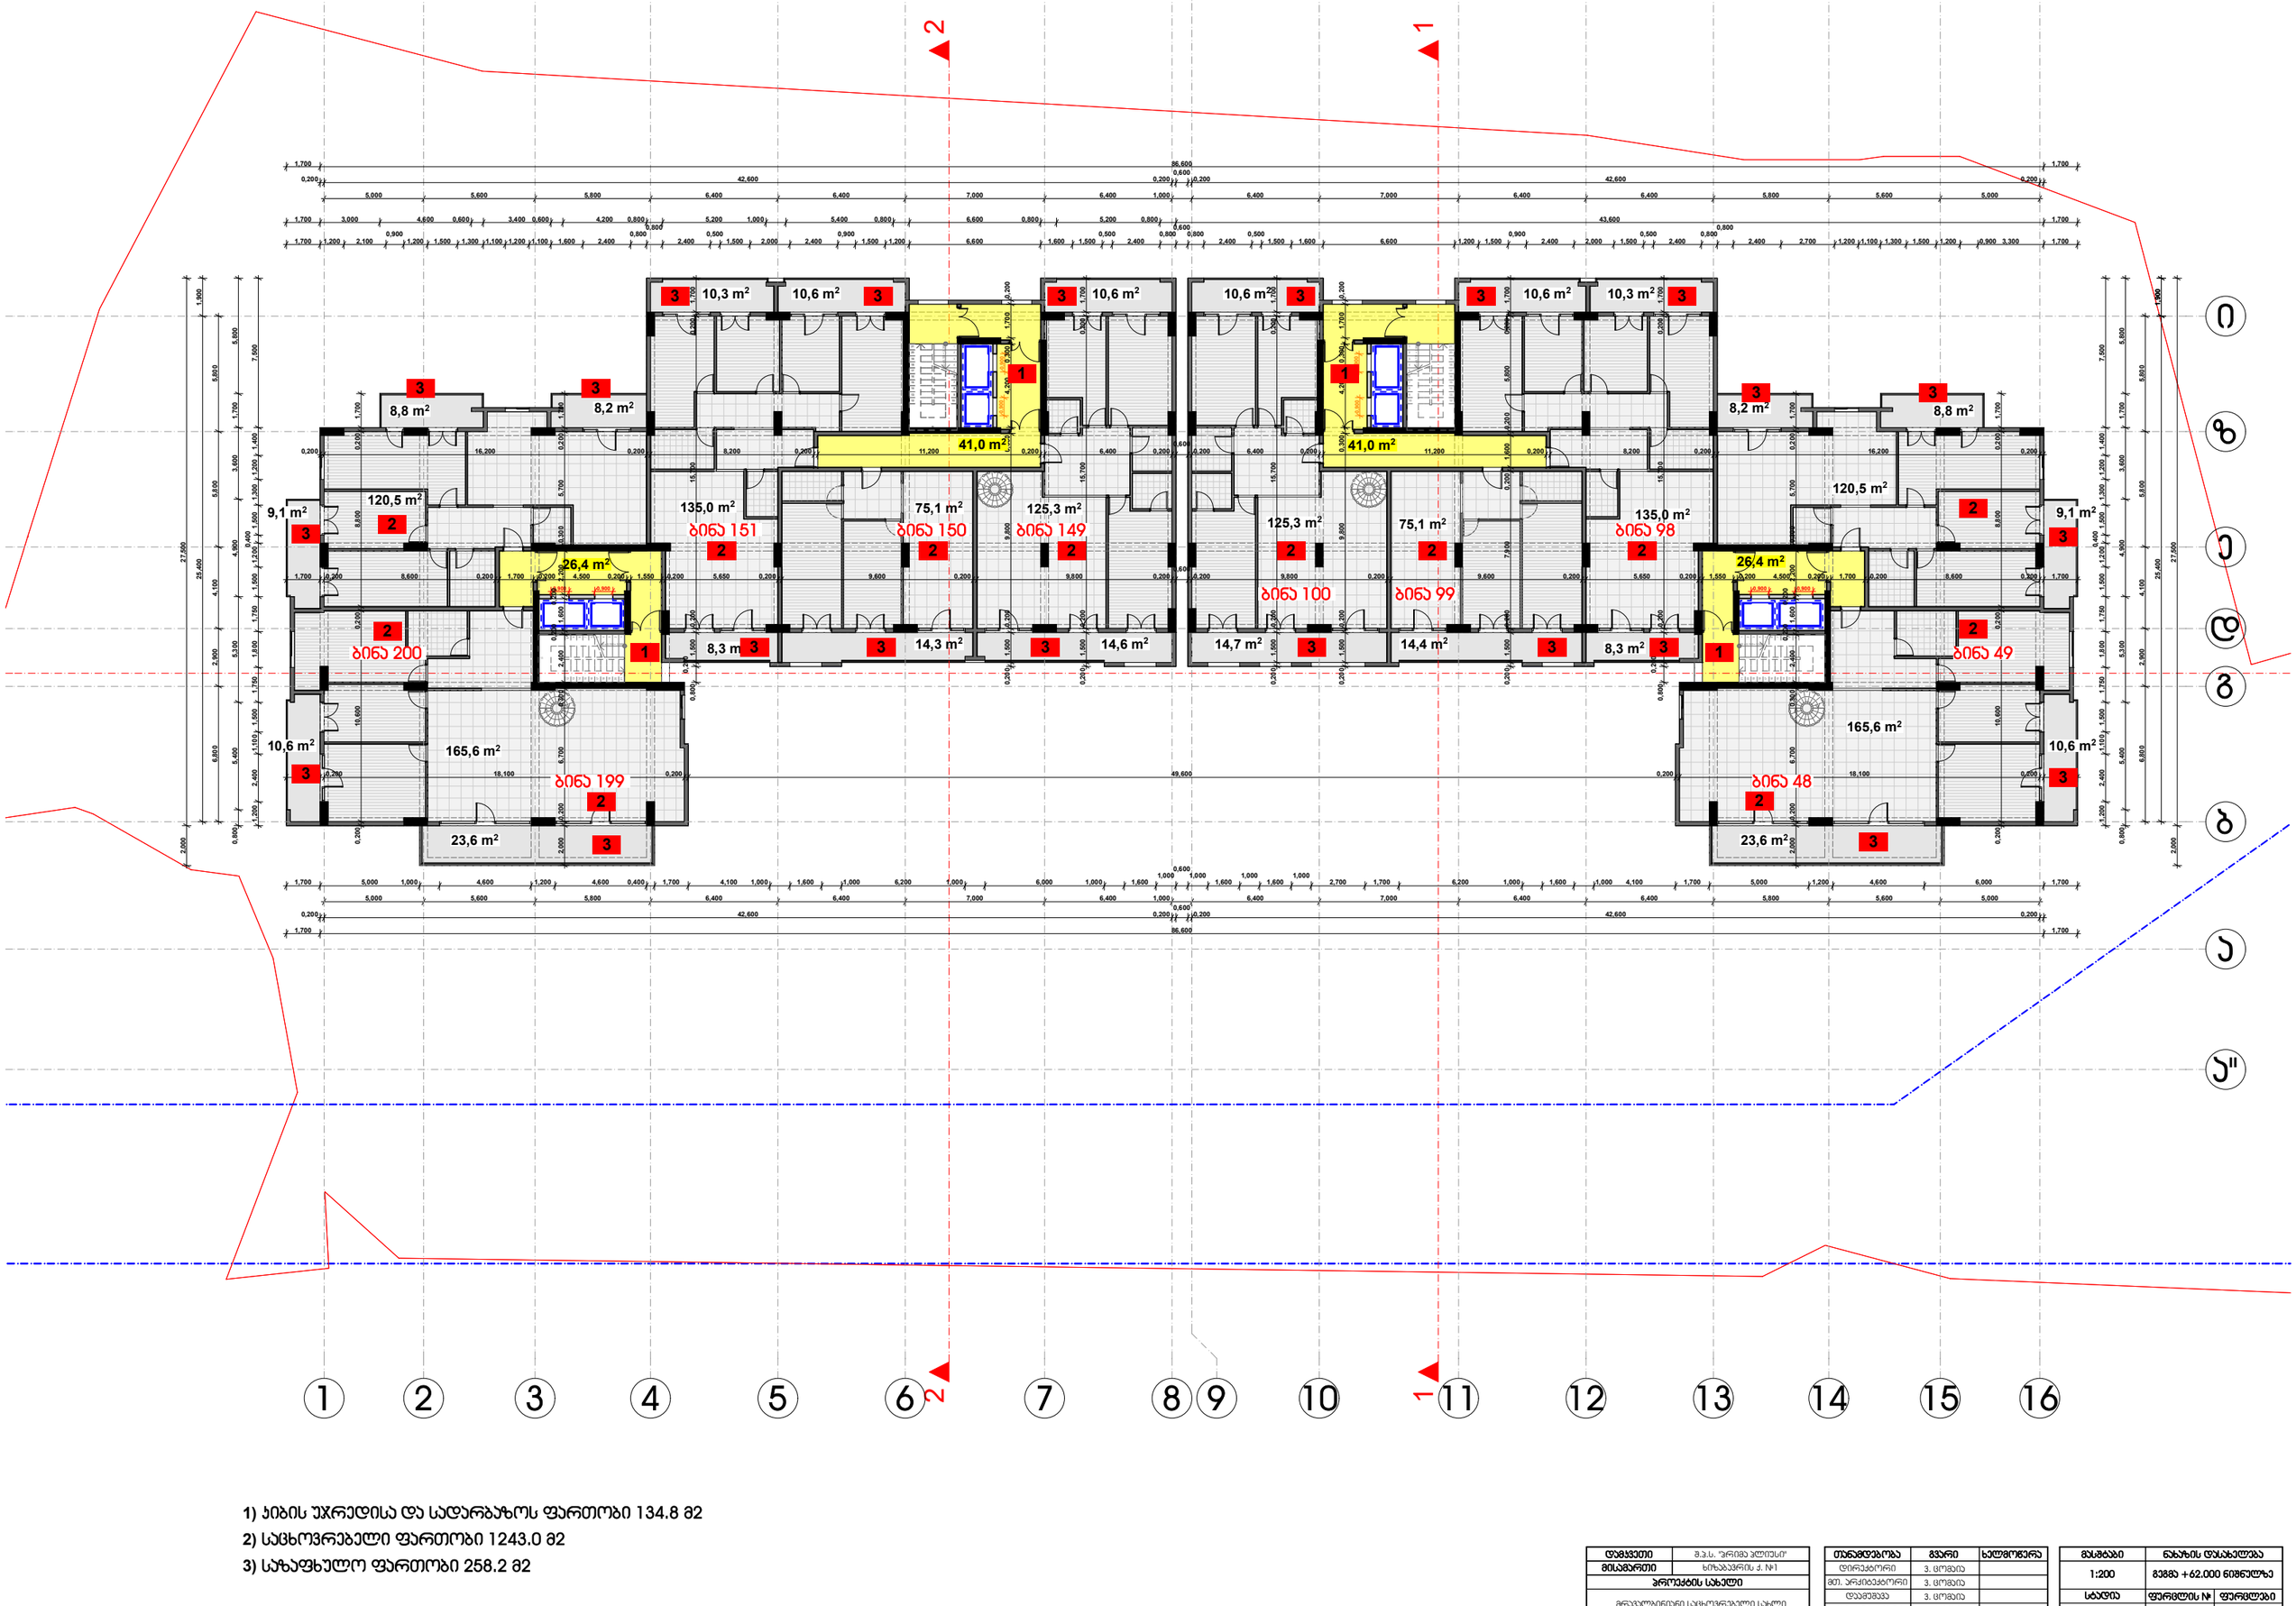

1) ჯიბის უჯრედისა და სადარბაზოს ფართობი 134.8 მ2
2) საცხოვრებელი ფართობი 1243.0 მ2
3) საზაფხულო ფართობი 258.2 მ2

დამკვეთი	შ.პ.ს. "არიმა ჯლიესი"
მისამართი	ხიზანავრის ქ. №1
პროექტის სახელი	
მრავალბინიანი საცხოვრებელი სახლი	

თანამდებობა	გვარი	ხელმოწერა
დირექტორი	ვ. ცოფაია	
მთ. არქიტექტორი	ვ. ცოფაია	
დაპროექტება	ვ. ცოფაია	
კონსტრუქტორი	ვ. ცოფაია	

მასშტაბი	ნახაზის დასახელება
1:200	მ2მმ +62.000 ნიშნულზე
სტადია	ფურცლის № / ფურცლები
მ.პ.	

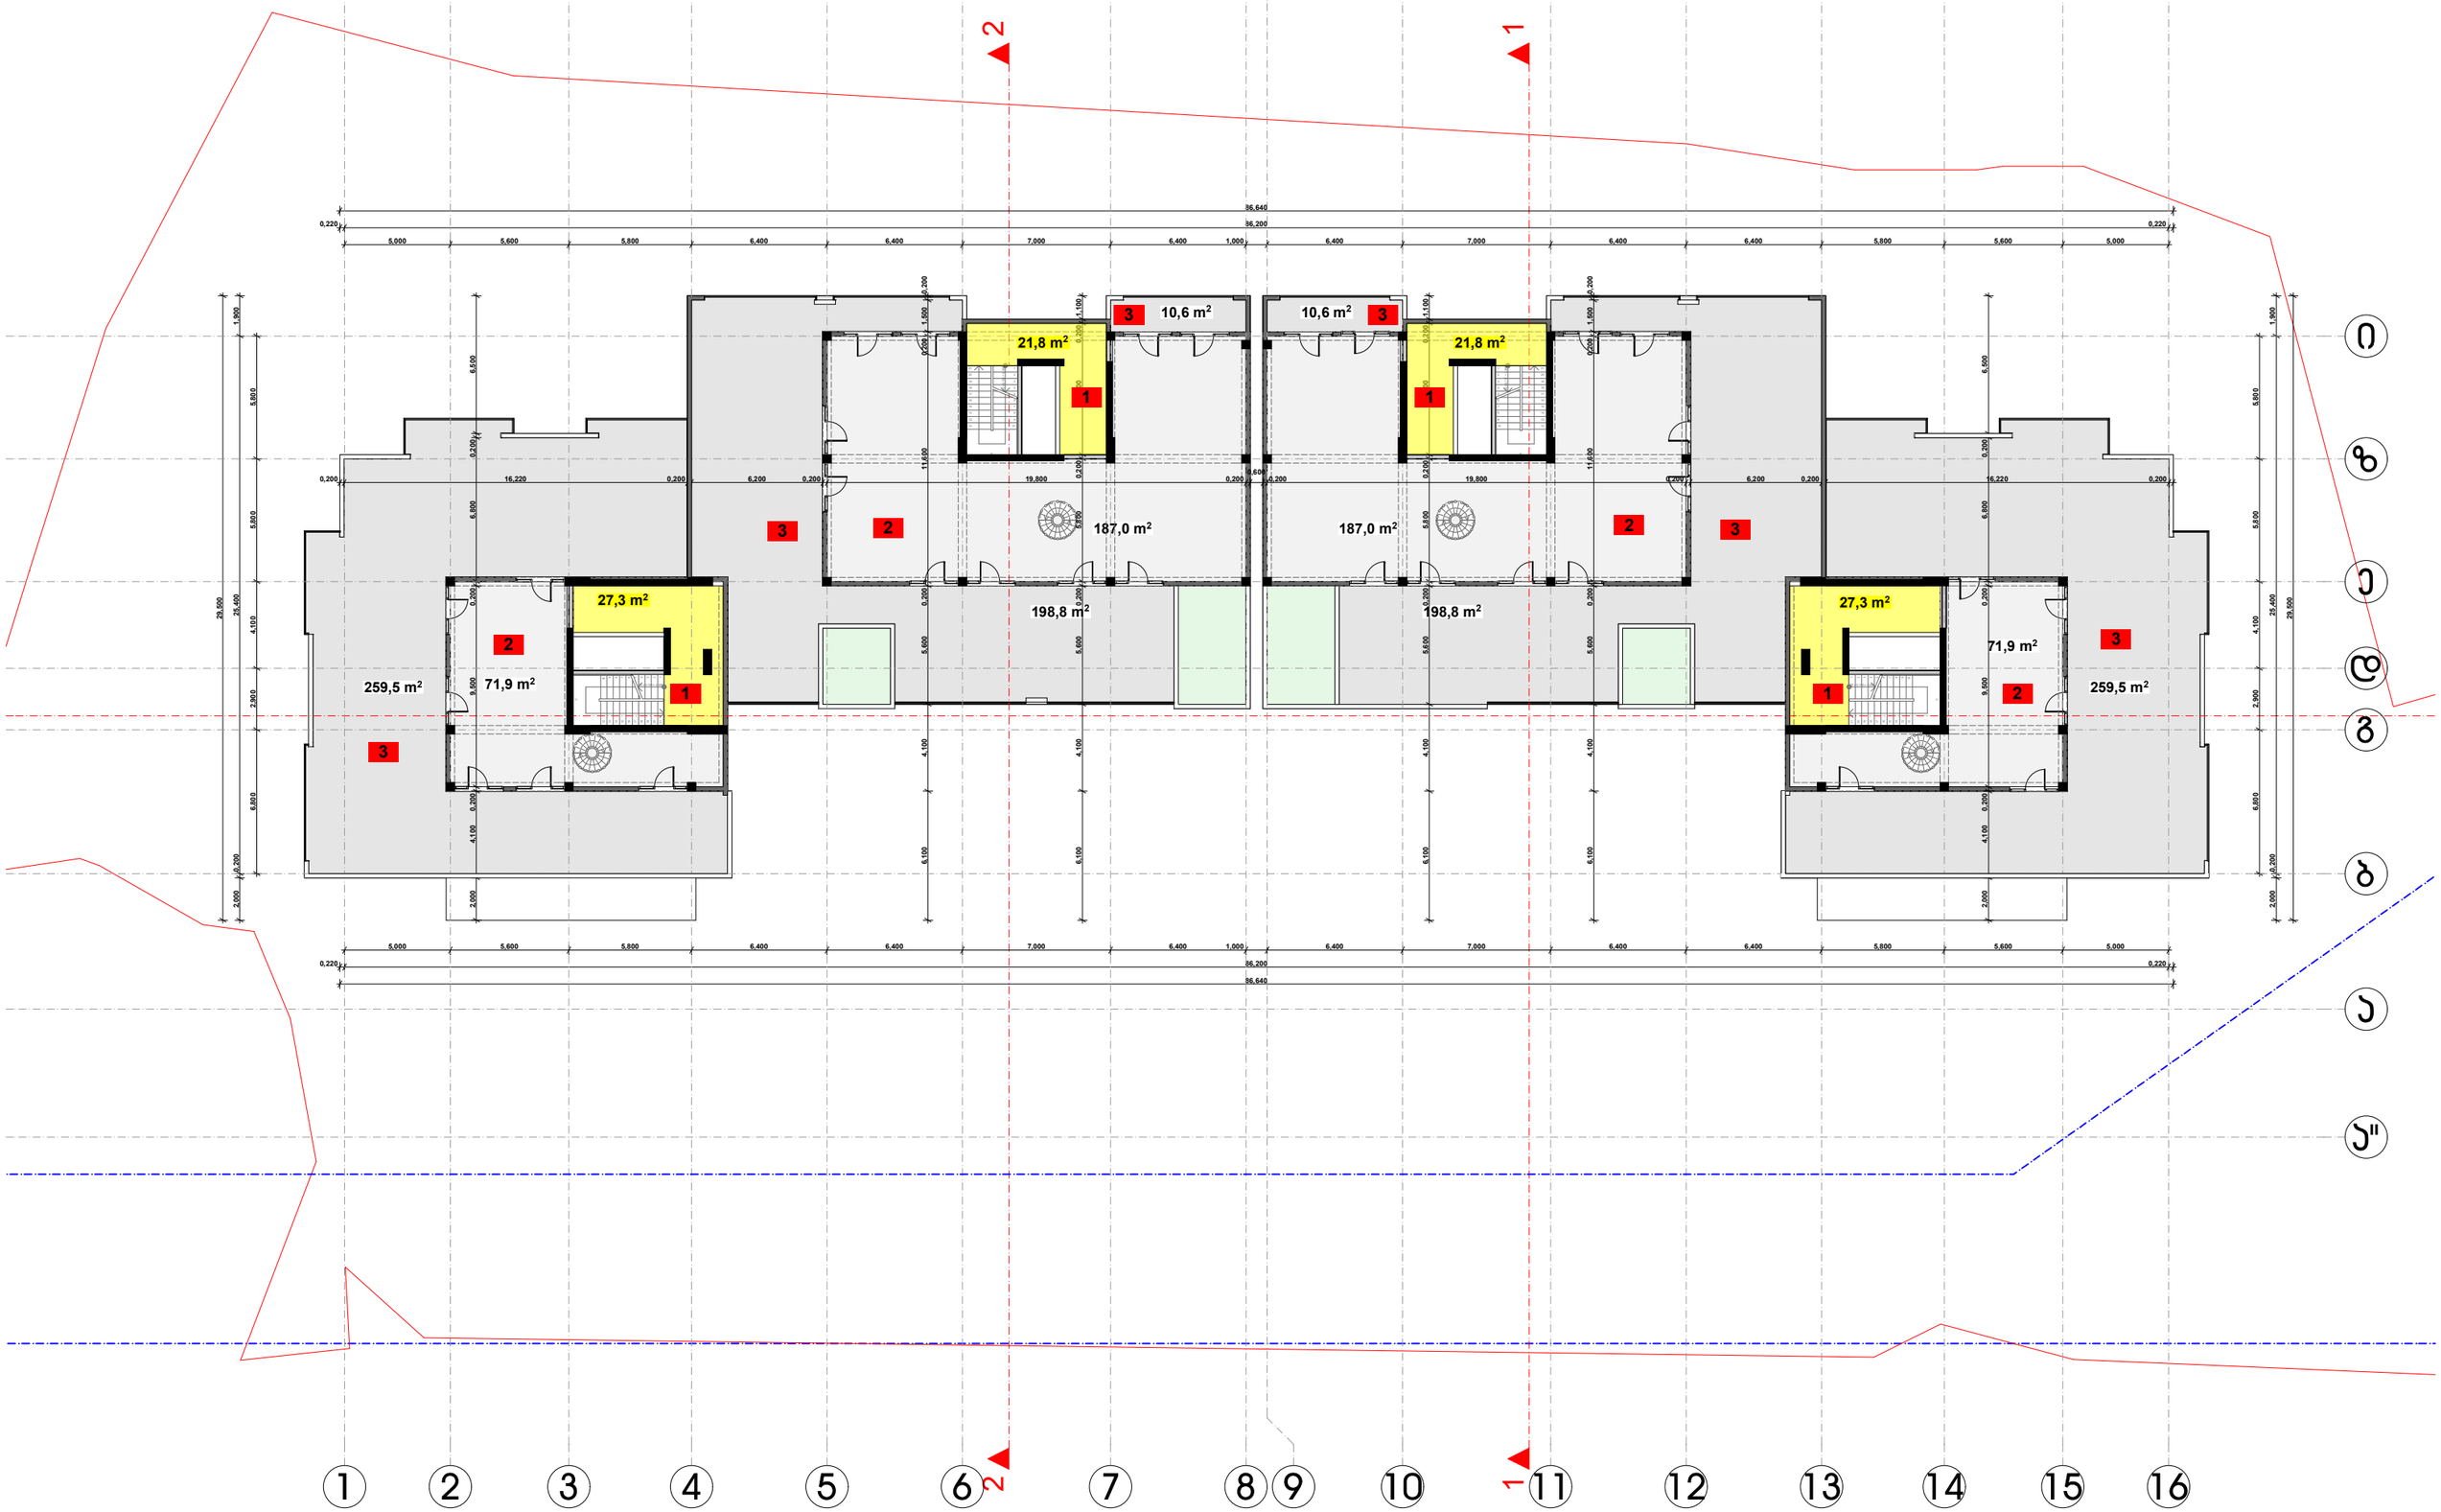

1) ᲯᲘᲑᲘᲡ ᲣᲫᲠᲔᲓᲘᲡᲐ ᲓᲐ ᲡᲐᲓᲐᲠᲑᲐᲖᲝᲡ ᲤᲐᲠᲗᲝᲑᲘ 98.2 მ2
2) ᲡᲐᲪᲮᲝᲕᲠᲔᲑᲔᲚᲘ ᲤᲐᲠᲗᲝᲑᲘ 517.8 მ2
3) ᲡᲐᲖᲐᲤᲮᲣᲚᲝ ᲤᲐᲠᲗᲝᲑᲘ 937.8 მ2

დამკვეთი	შ.პ.ს. "არიმა ჯლიესი"
მისამართი	ხიზაბავრის ქ. №1
პროექტის სახელი	
მრავალბინიანი საცხოვრებელი სახლი	

თანამდებობა	გვარი	ხელმოწერა
დირექტორი	ვ. ცოფური	
მთ. არქიტექტორი	ვ. ცოფური	
დაპროექტება	ვ. ცოფური	
კონსტრუქტორი	ვ. ცოფური	

მასშტაბი	ნახაზის დასახელება
1:200	მეშვ. +65.300 ნიშნულზე
სტადია	ფურცლის № / ფურცლები
მ.პ.	

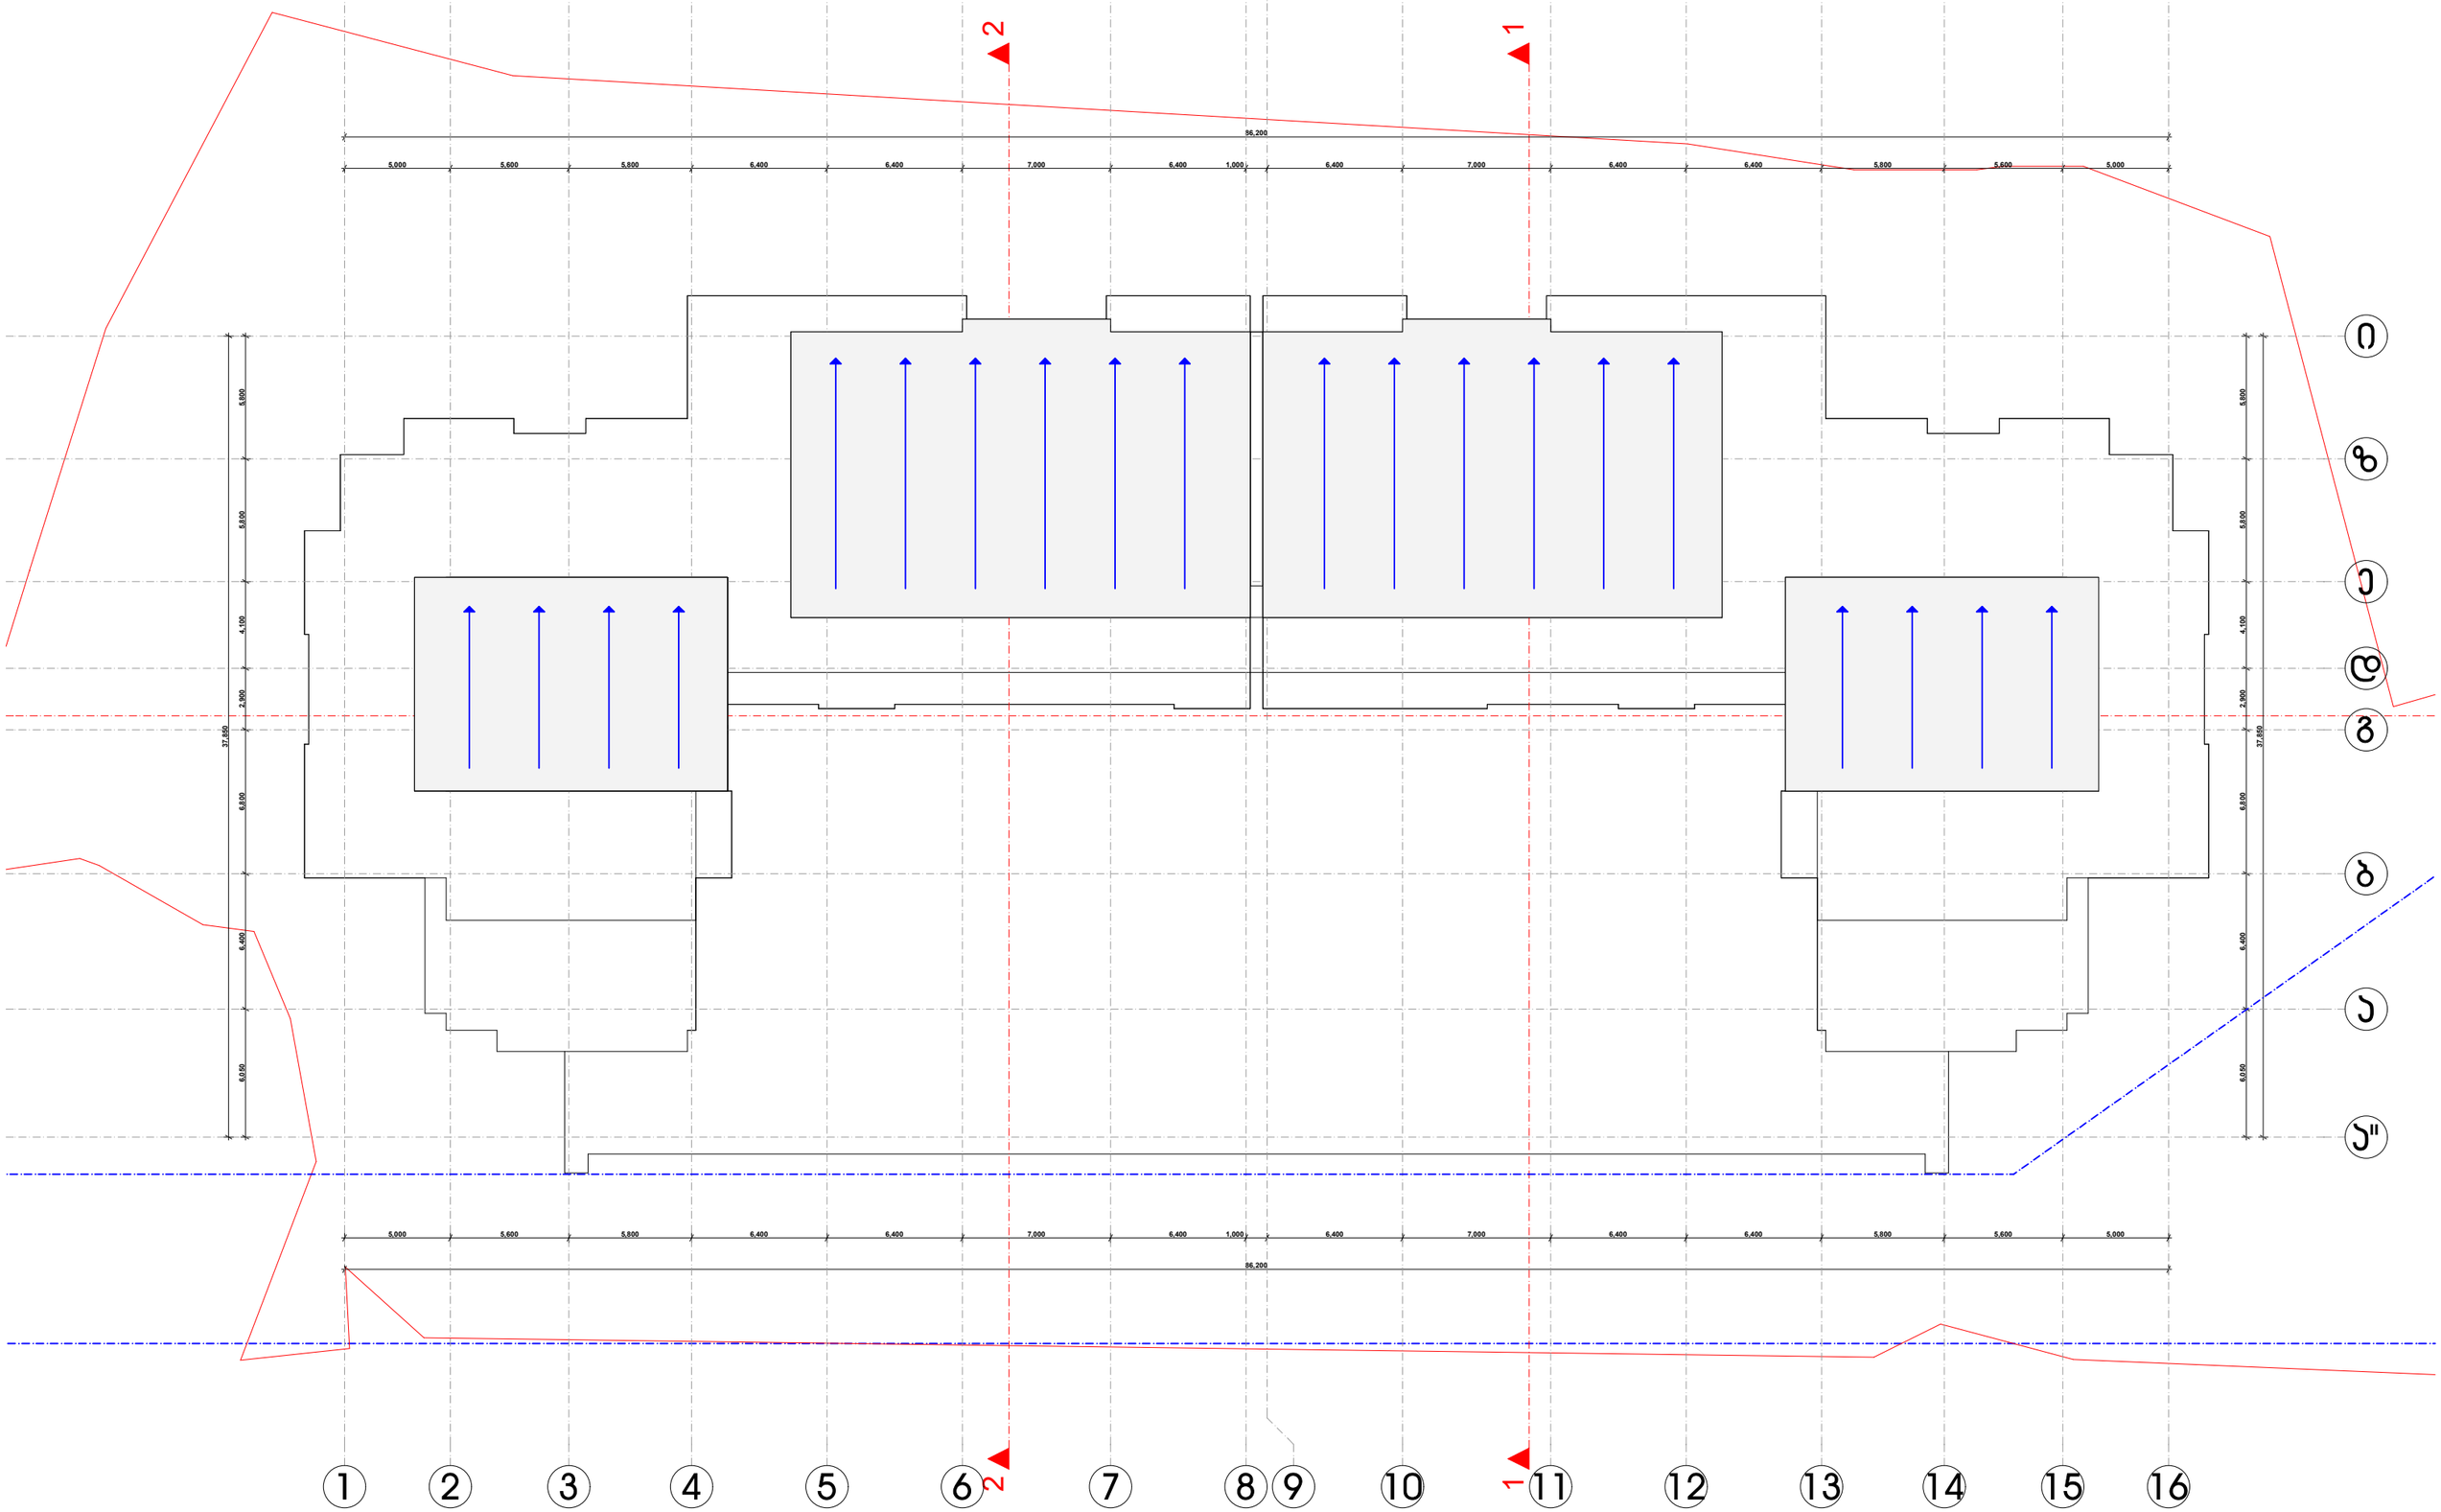

შენიშვნა: პროექტირებით არაფერი არ იცვლება

დამკვეთი	შ.პ.ს. "ერრიგა პლიუსი"
მისამართი	ხიზანავარის ქ. №1
პროექტის სახელი	
მრავალბინიანი საცხოვრებელი სახლი	

თანამდებობა	გვარი	ხელმოწერა
დირექტორი	ვ. ცოფაია	
მთ. არქიტექტორი	ვ. ცოფაია	
დაკმენება	ვ. ცოფაია	
კონსტრუქტორი	ვ. ცოფაია	

მასშტაბი	ნახაზის დასახელება
1:200	სახერხის გეგმა
ფაილის	ფურცლის № / ფურცლები
შ.პ.	