

ფასადი ზ-ა ღერძებში მ. 1:100

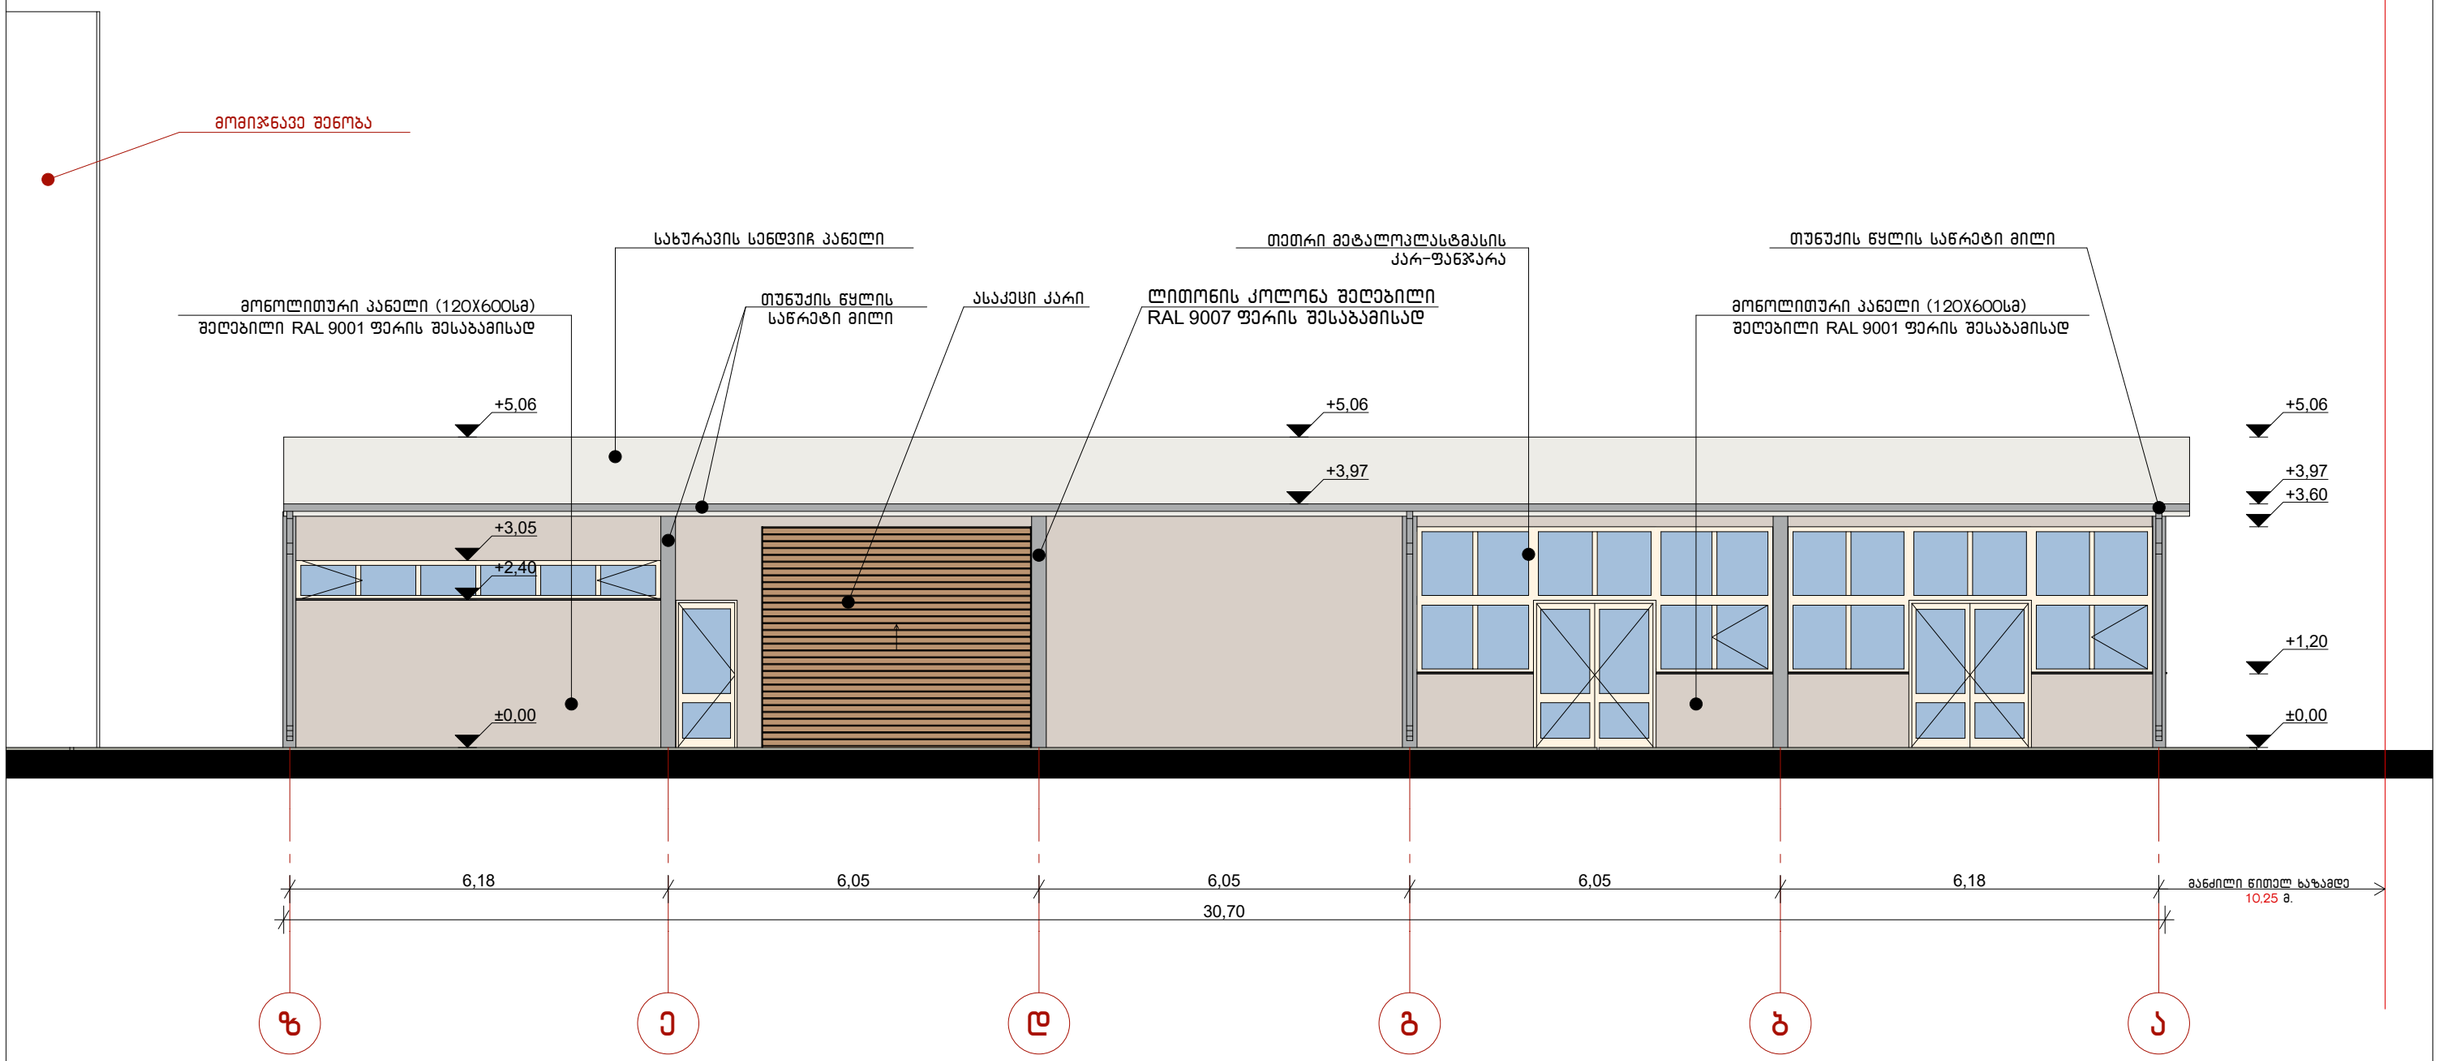


M. STUDIO ARCHITECTURE & DESIGN	შპს „ემ სტუდიო”		ქ. თბილისი, რუსთავის გზატკეცილი N68ა, ნაკვეთზე საკადასტრო კოდით 01.18.13.033.018 სამრეცხაო-ქიმწმენდის პროექტი
თანამდებობა	**გვარი**	**ხელმ.**	**არქიტექტურული ნაწილი** / **2018 წ.**
დირექტორი	რ. გეთიაშვილი		
პრ.მთ.არქიტექტ.	რ. გეთიაშვილი		ფასადი ზ-ა ღერძებში / **სტად.** / **ფურც.** ას-7 / **რაოდ.** 11
არქიტექტორი	გ. ახვლედიანი		

ფასადი ა-ზ ღერძებში მ. 1:100

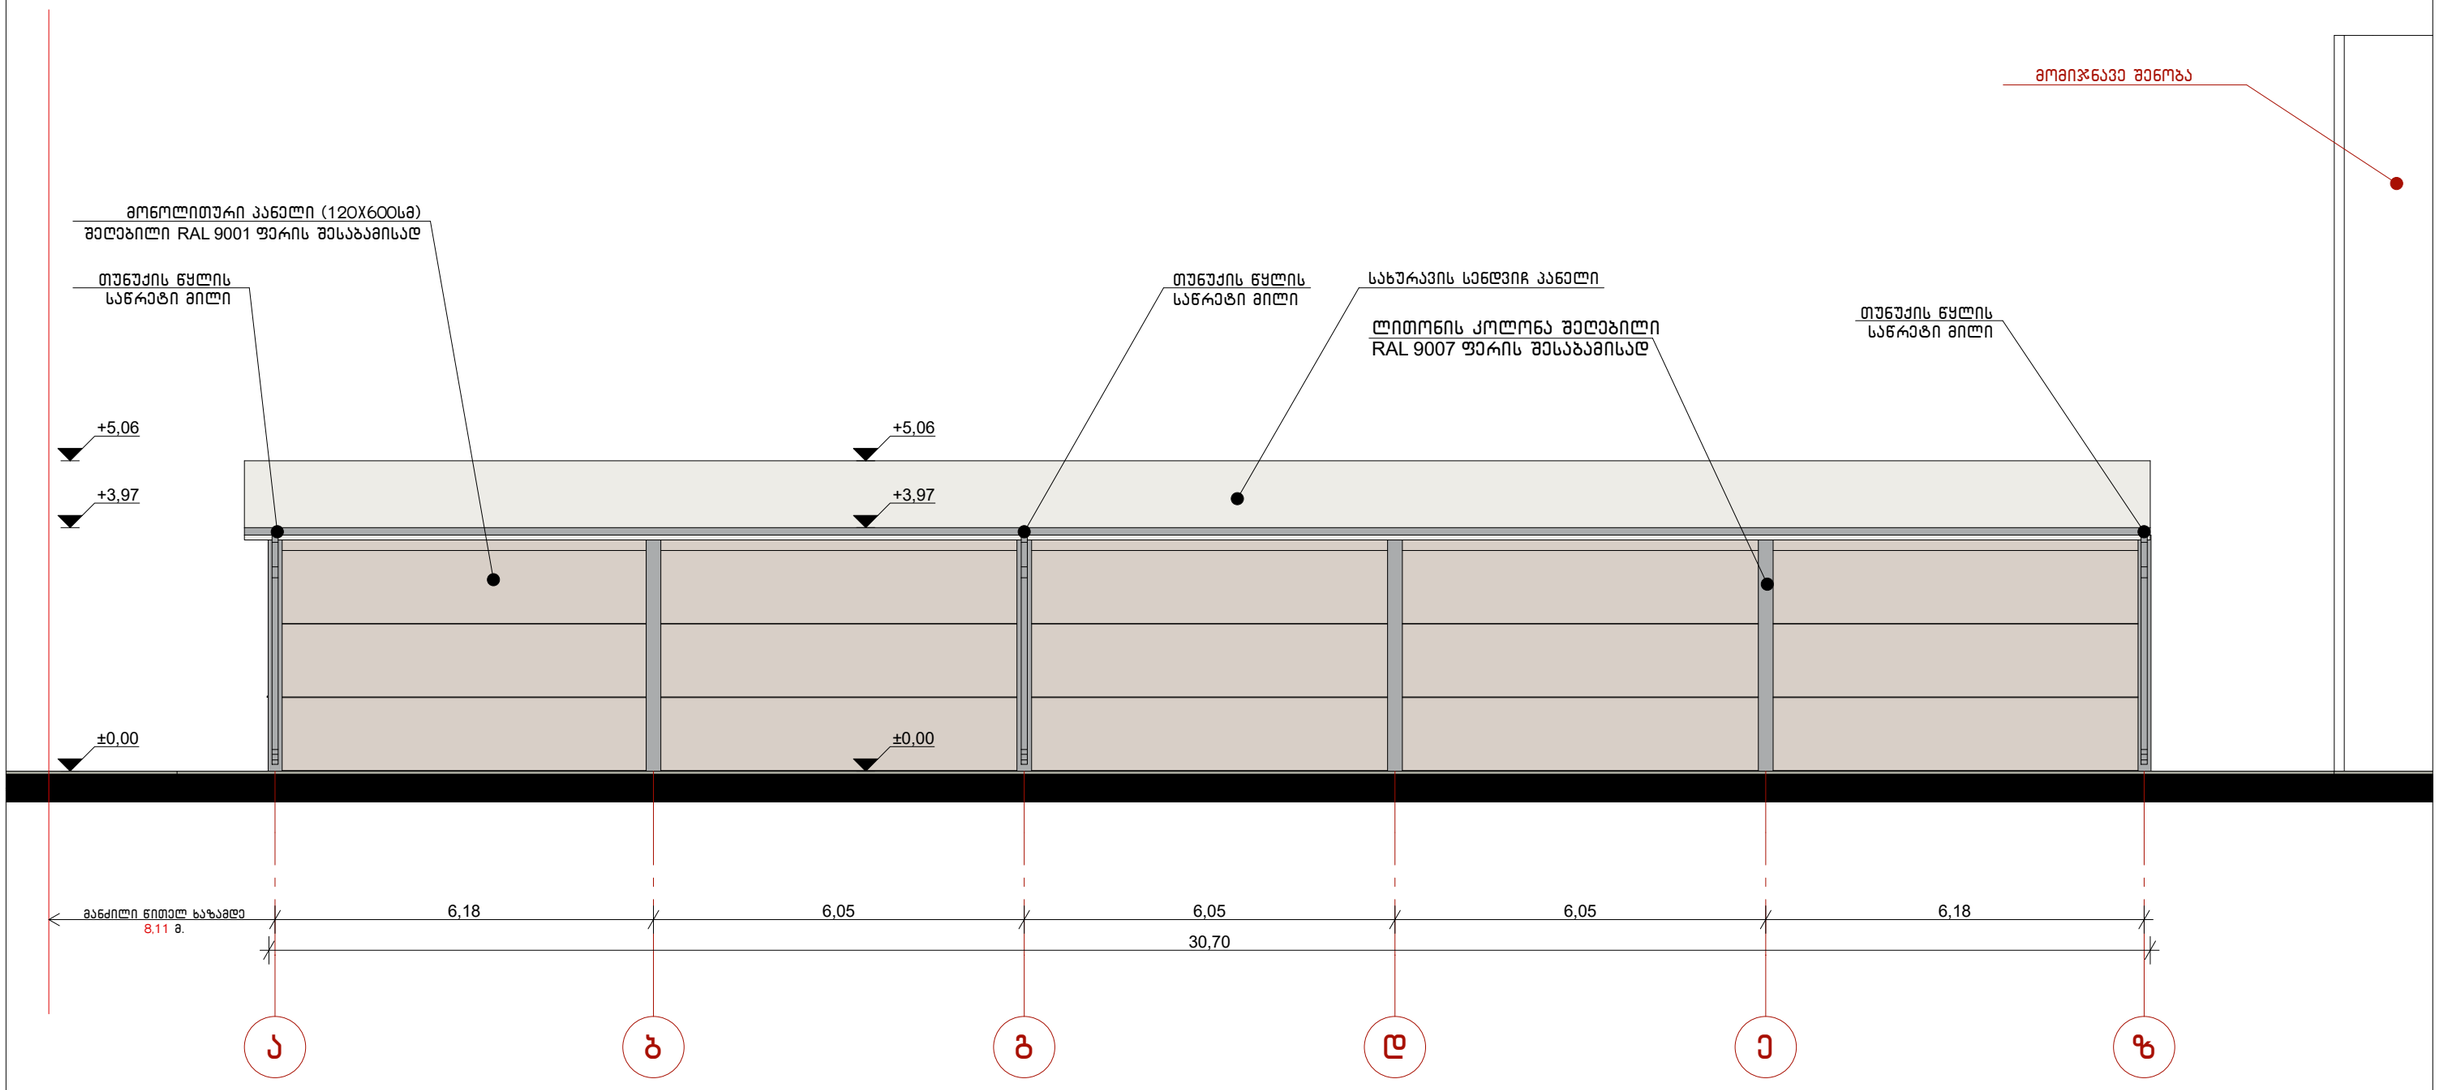


M. STUDIO ARCHITECTURE & DESIGN	შპს „ემ სტუდიო”		ქ. თბილისი, რუსთავის გზატკეცილი N68ა, ნაკვეთზე საკადასტრო კოდით 01.18.13.033.018 სამრეცხაო-ქიმწმენდის პროექტი	
თანამდებობა	გვარი	ხელმ.	არქიტექტურული ნაწილი	2018 წ.
დირექტორი	რ. გეთიაშვილი			
პრ.მთ.არქიტექტ.	რ. გეთიაშვილი		ფასადი ა-ზ ღერძებში	სტად. ფურც. რაოდ.
არქიტექტორი	გ. ახვლედიანი			ას-8 11

ფასადი 1-5 ღერძებში მ. 1:100

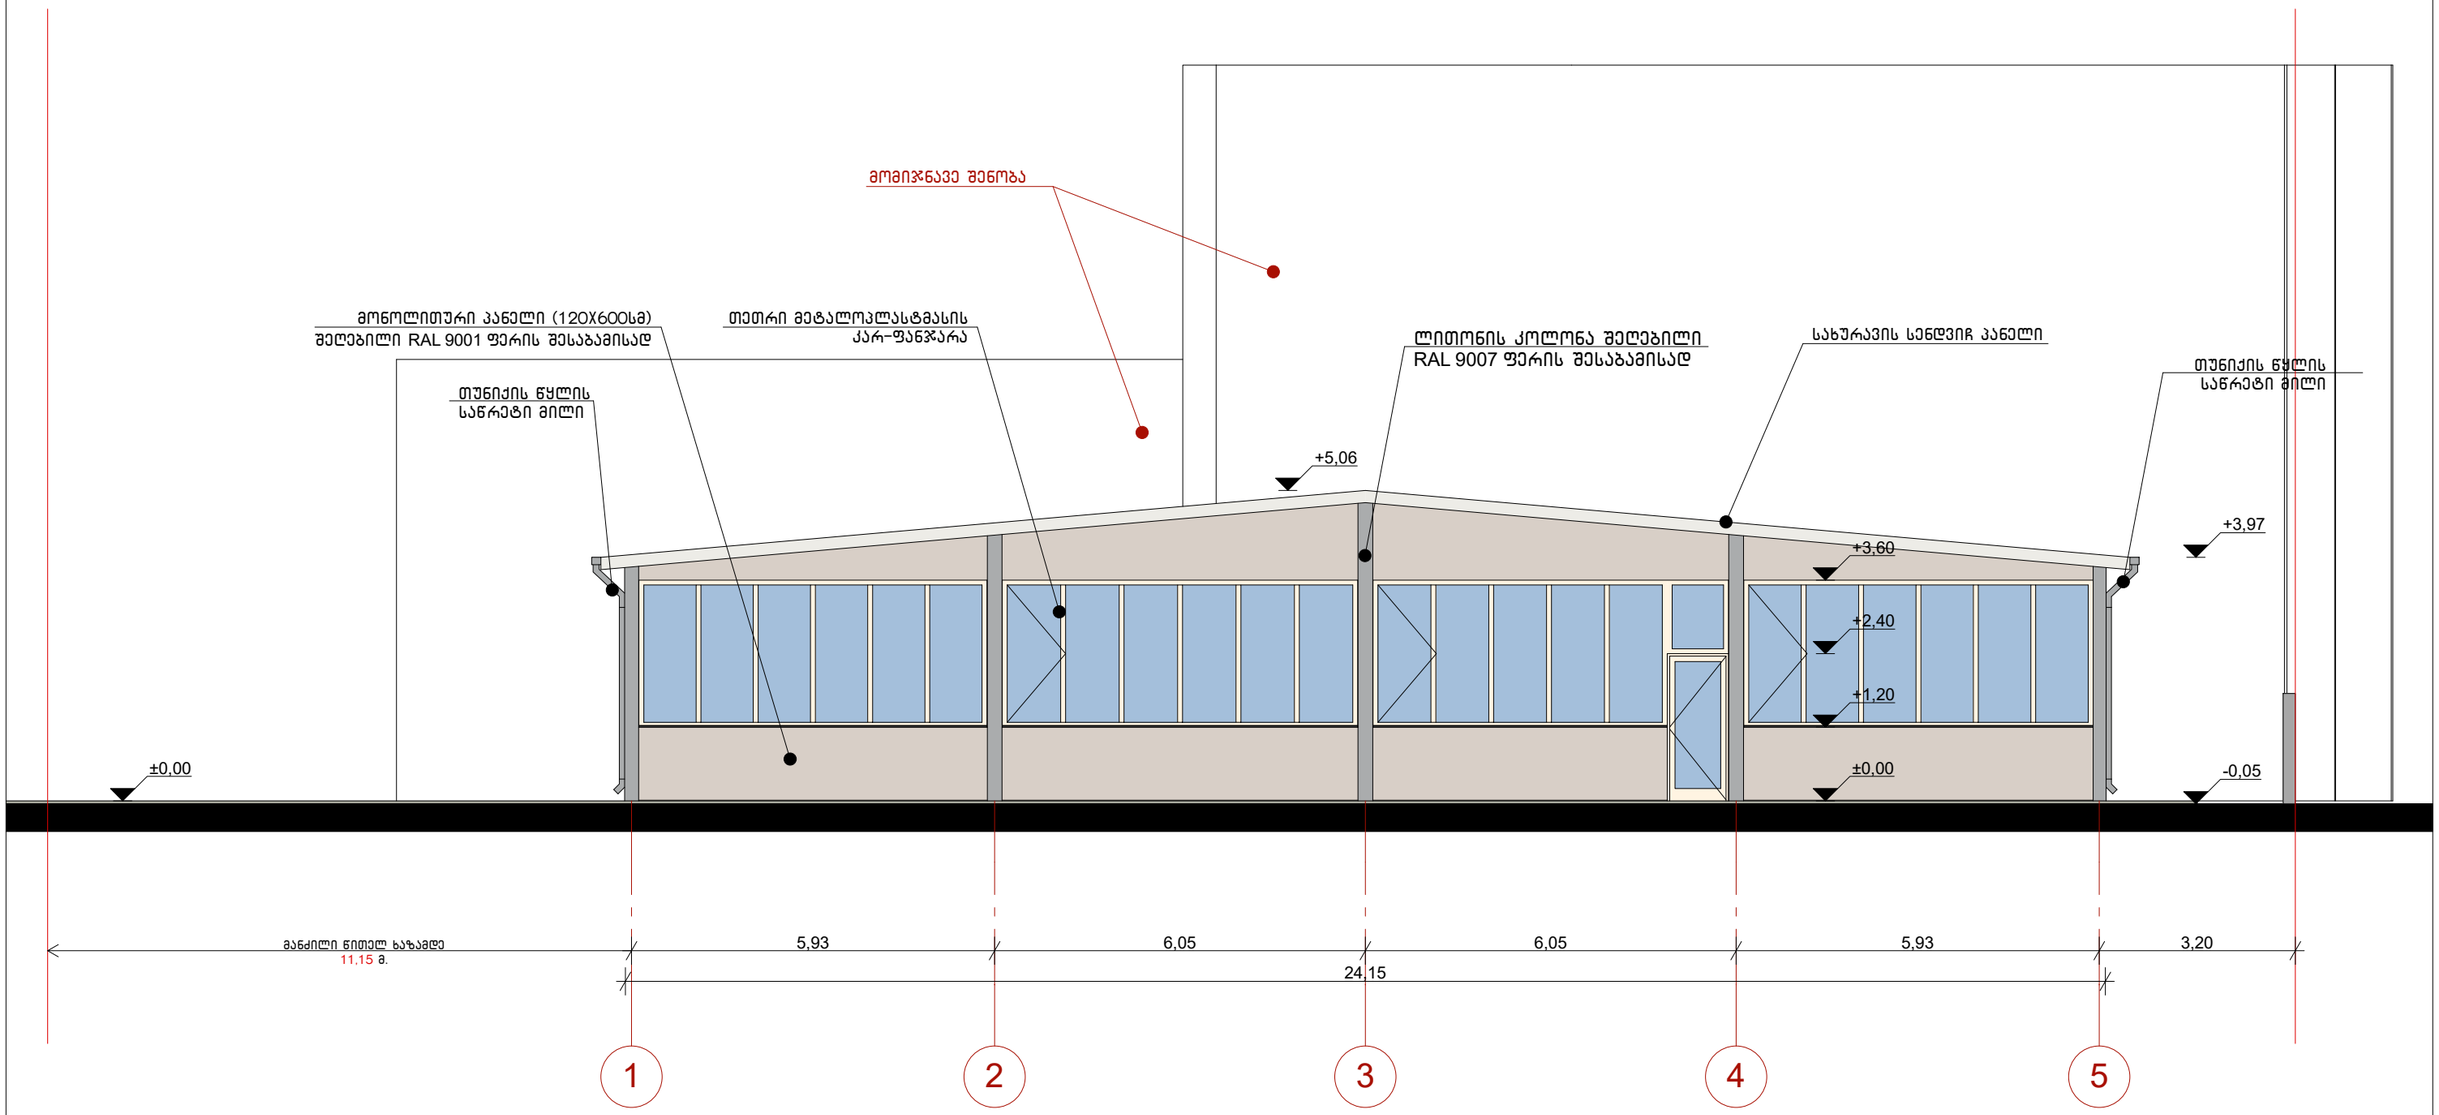

M.STUDIO ARCHITECTURE & DESIGN	შპს „ემ სტუდიო”		ქ. თბილისი, რუსთავის გზატკეცილი N68ა, ნაკვეთზე საკადასტრო კოდით 01.18.13.033.018 სამრეცხაო-ქიმწმენდის პროექტი
თანამდებობა	**გვარი**	**ხელმ.**	
დირექტორი	რ. გეთიაშვილი		**არქიტექტურული ნაწილი** — **2018 წ.**
პრ.მთ.არქიტექტ.	რ. გეთიაშვილი		
არქიტექტორი	გ. ახვლედიანი		ფასადი 1-5 ღერძებში — **სტად.** — **ფურც.** ას-9 — **რაოდ.** 11

ფასადი 5-1 ღერძებში მ. 1:100

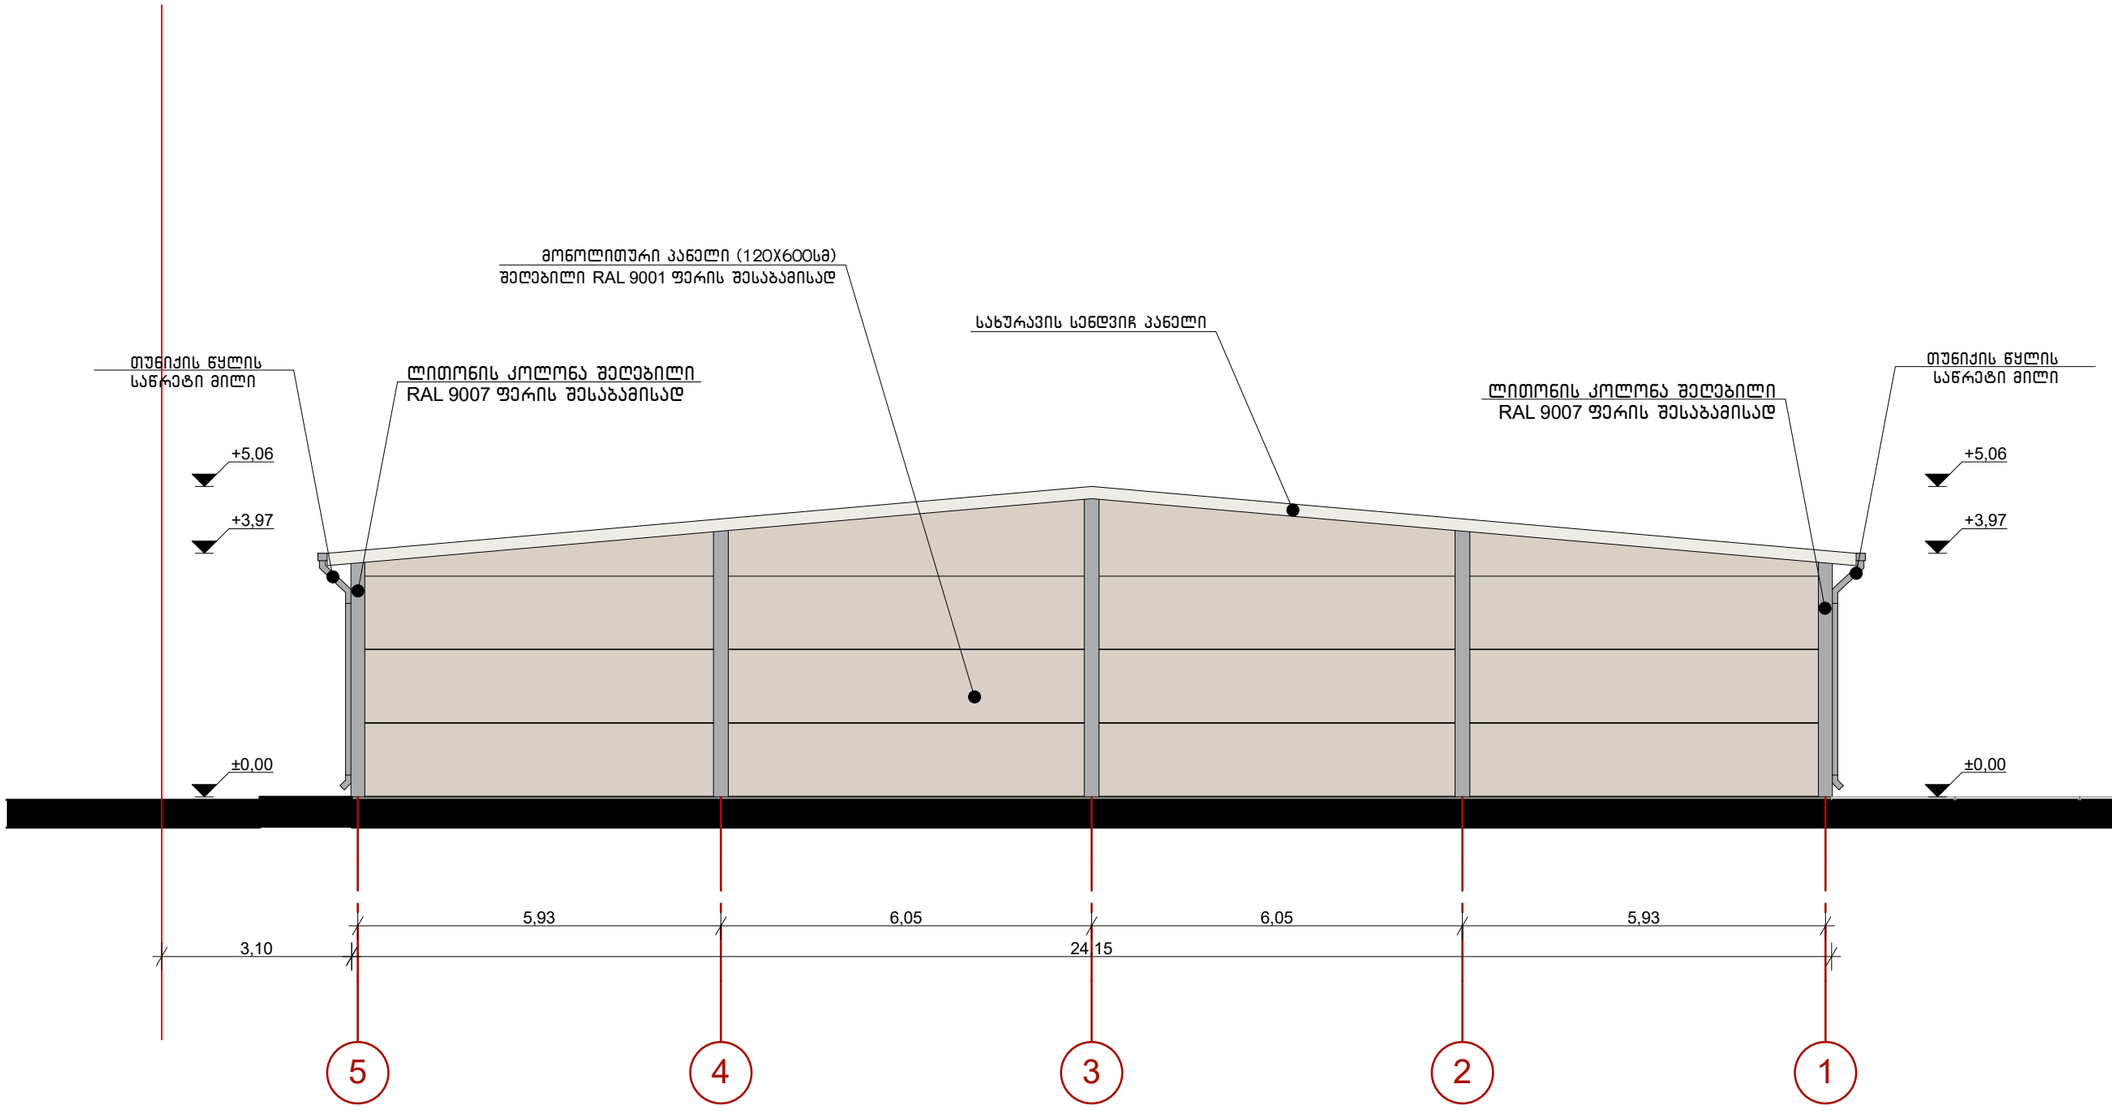

M.STUDIO ARCHITECTURE & DESIGN	შპს „ემ სტუდიო”	ქ. თბილისი, რუსთავის გზატკეცილი N68ა, ნაკვეთზე საკადასტრო კოდით 01.18.13.033.018 სამრეცხაო-ქიმწმენდის პროექტი

თანამდებობა	გვარი	ხელმ.
დირექტორი	რ. გეთიაშვილი	
პრ.მთ.არქიტექტ.	რ. გეთიაშვილი	
არქიტექტორი	გ. ახვლედიანი	

არქიტექტურული ნაწილი	2018 წ.		
ფასადი 5-1 ღერძებში	სტად.	ფურც.	რაოდ.
		ას-10	12