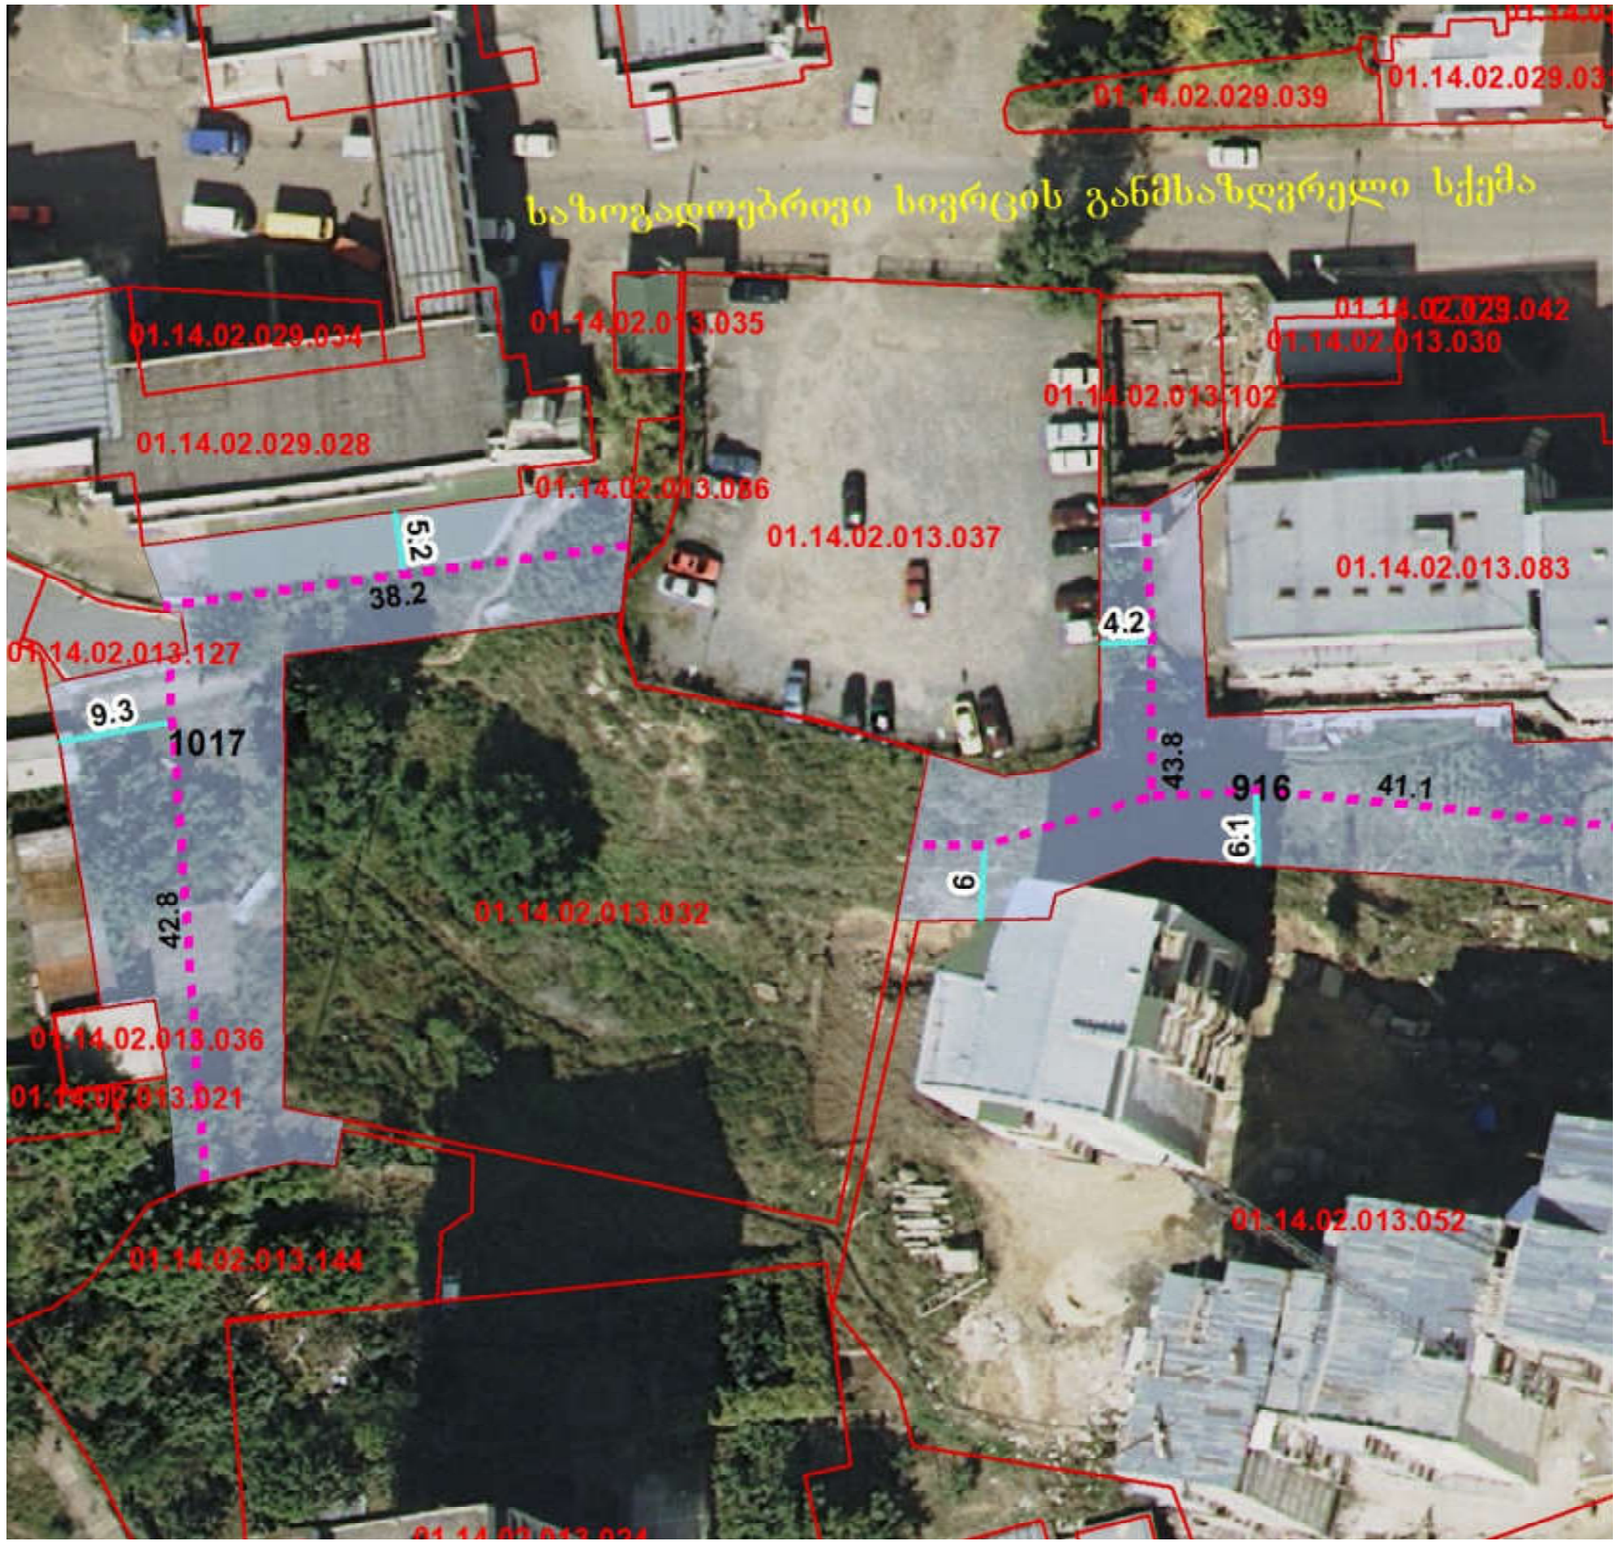


ᲙᲝᲛᲞᲐᲜᲘᲐ

სტიპფოლდ სტუდია
თბილისი,საქართველო
მიცკევიჩის ქ. 27ბ
0322 050 777
http://stipfold.ge/
info@stipfold.ge

ᲞᲠᲝᲔᲥᲢᲘ SS.AR-01


დასახელება
IBLD HS
მდებარეობა
თბილისი
ფუნქცია
მრავალბინიანი საცხოვრებელი სახლი
დამკვეთი
iBuild
არქიტექტორი
ფხაკაძე ბექა

ᲜᲐᲮᲐᲖᲘ

არქიტექტურული ნაწილი
#24/35
საფუძველი

სტადია
არქ. ნაწილი

420 / 297 მმ
24-Jul-18
IBLD 08-03

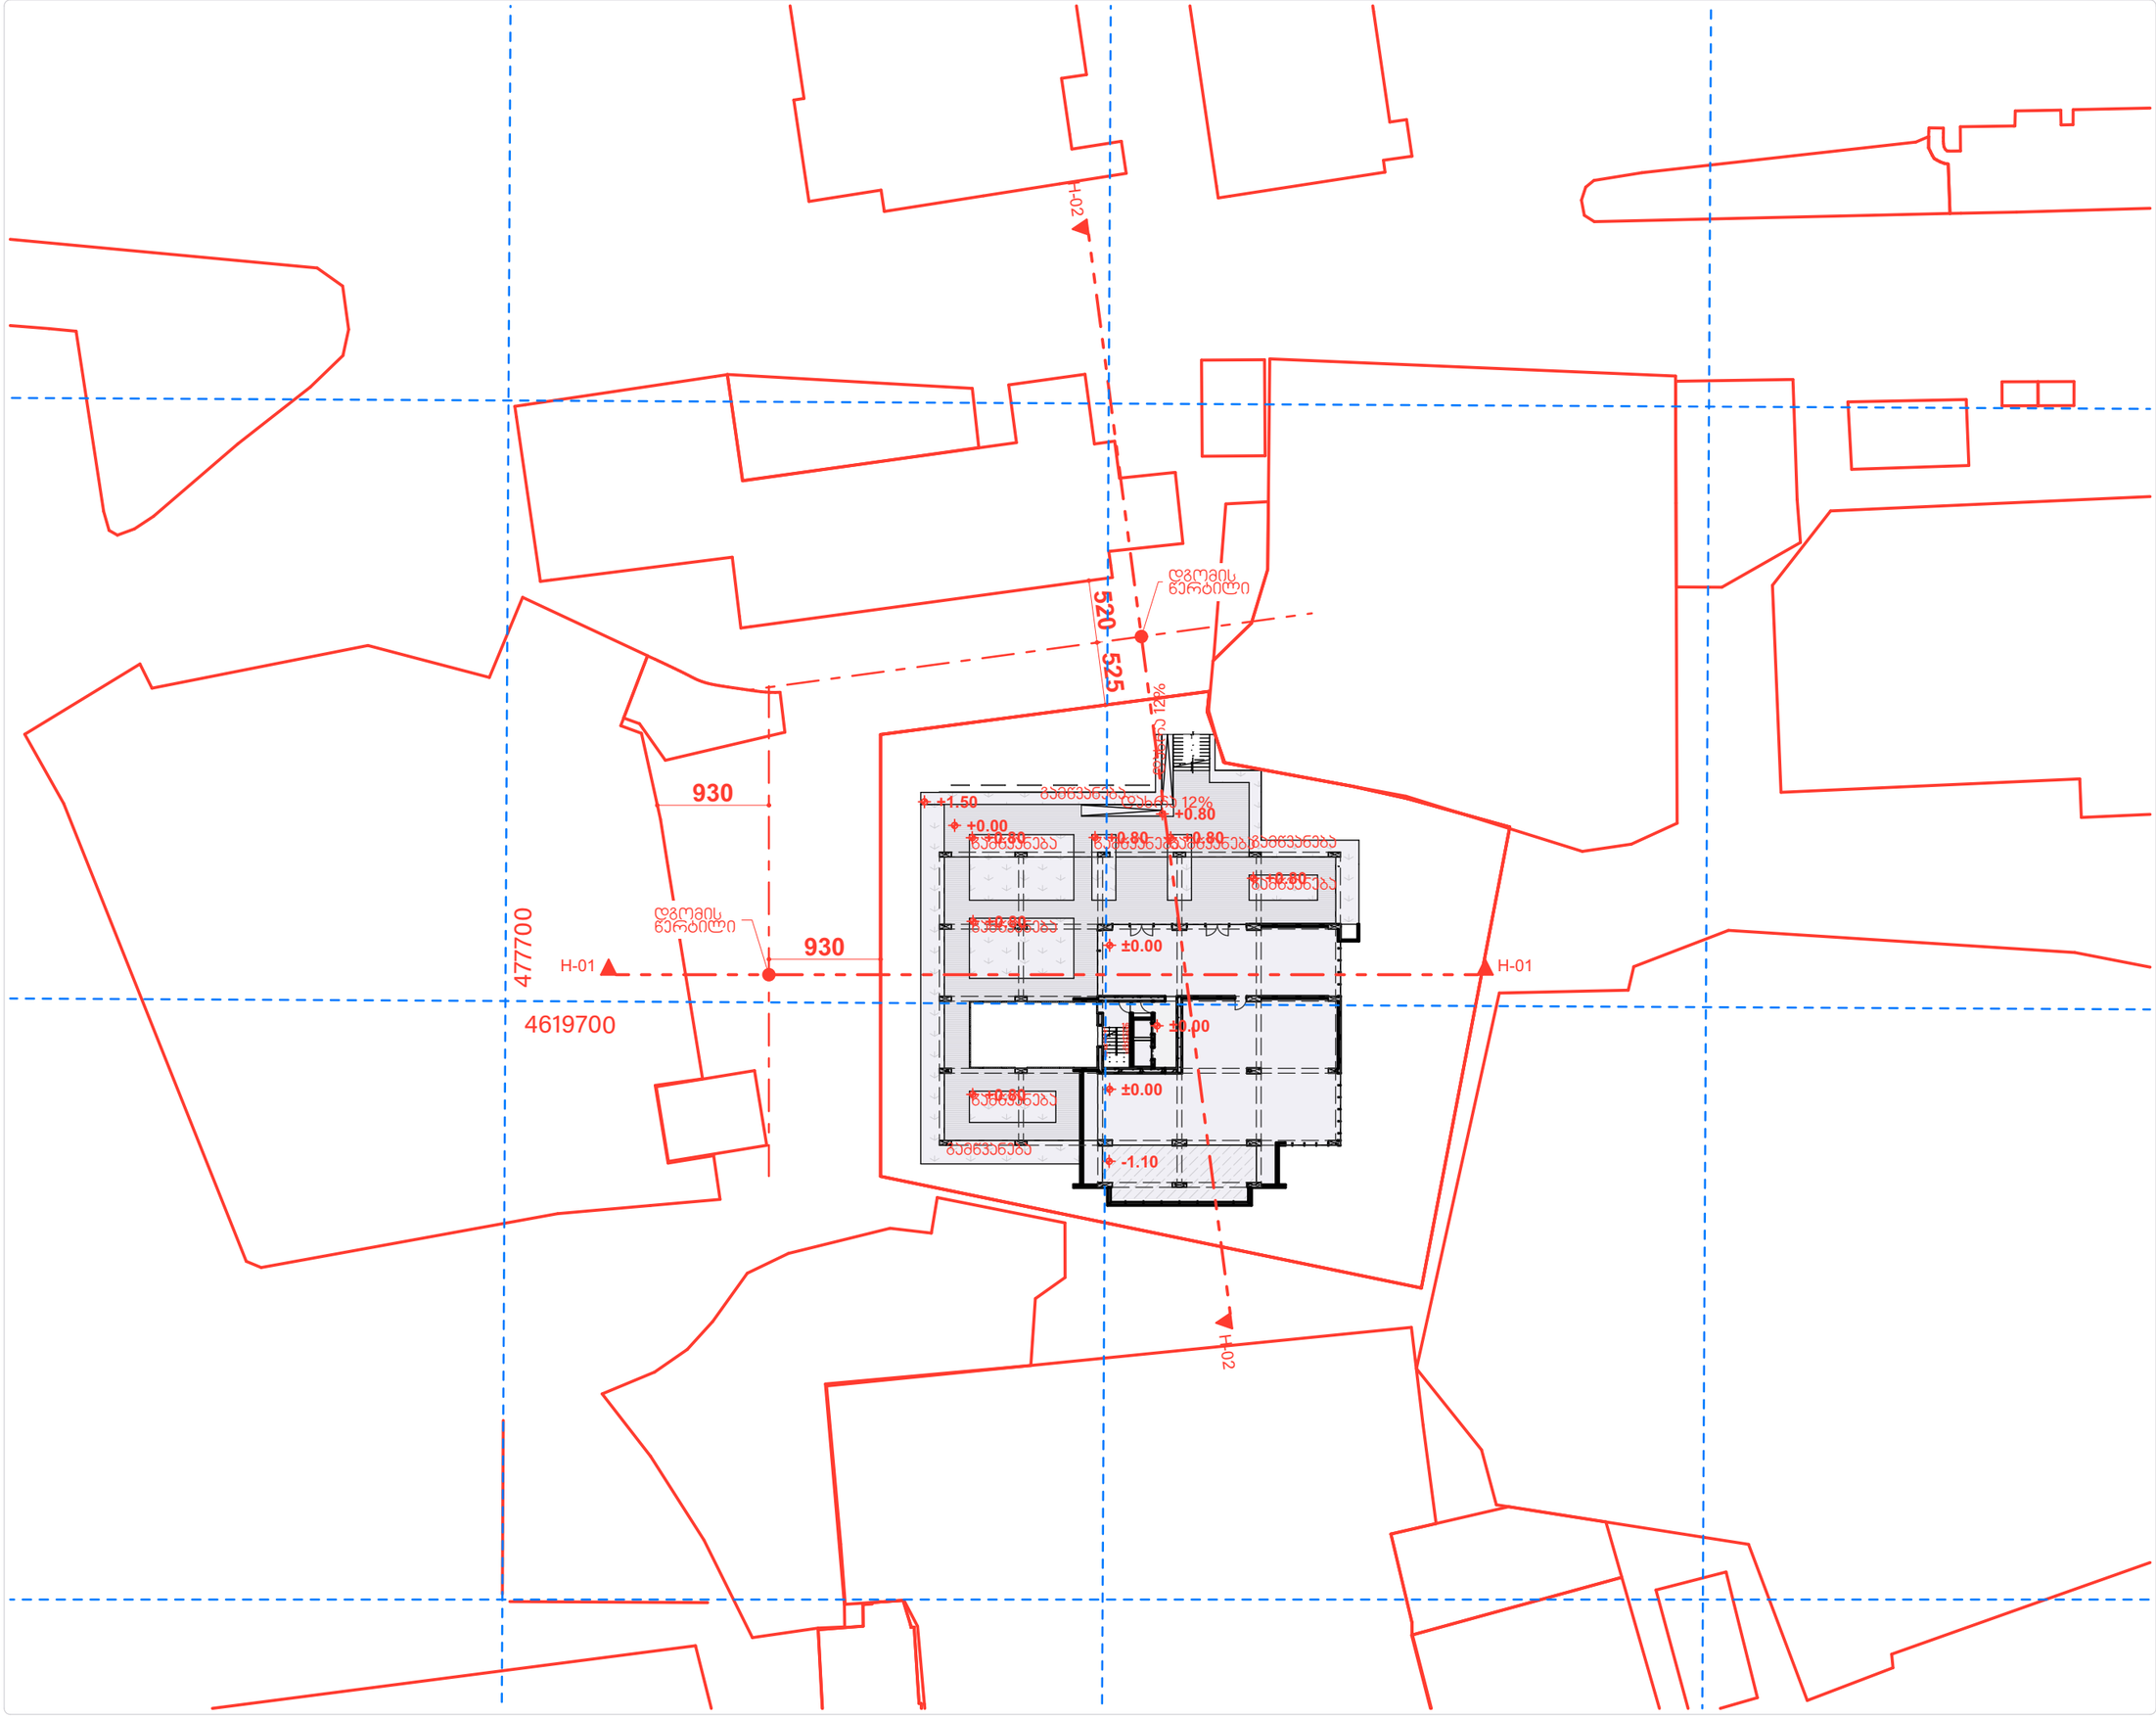

ᲙᲝᲛᲞᲐᲜᲘᲐ

სტიპფოლდ სტუდია
თბილისი,საქართველო
მიცკევიჩის ქ. 27ბ
0322 050 777
http://stipfold.ge/
info@stipfold.ge

ᲞᲠᲝᲔᲥᲢᲘ SS.AR-01

დასახელება
IBLD HS
მდებარეობა
თბილისი
ფუნქცია
მრავალბინიანი საცხოვრებელი სახლი
დამკვეთი
iBuild
არქიტექტორი
ფხაკაძე ბექა

ᲜᲐᲮᲐᲖᲘ

არქიტექტურული ნაწილი

#25/35

სიმაღლის განსაზღვრა [გენგეგმა]

სტადია
არქ. ნაწილი

1:500
420 / 297 მმ
24-Jul-18
IBLD 08-03

H=L / 0.4


27.4 / 0.4 = 68.5

დგომის წერტილი

საჯადასტრო საზღვარი

6,850

2,740

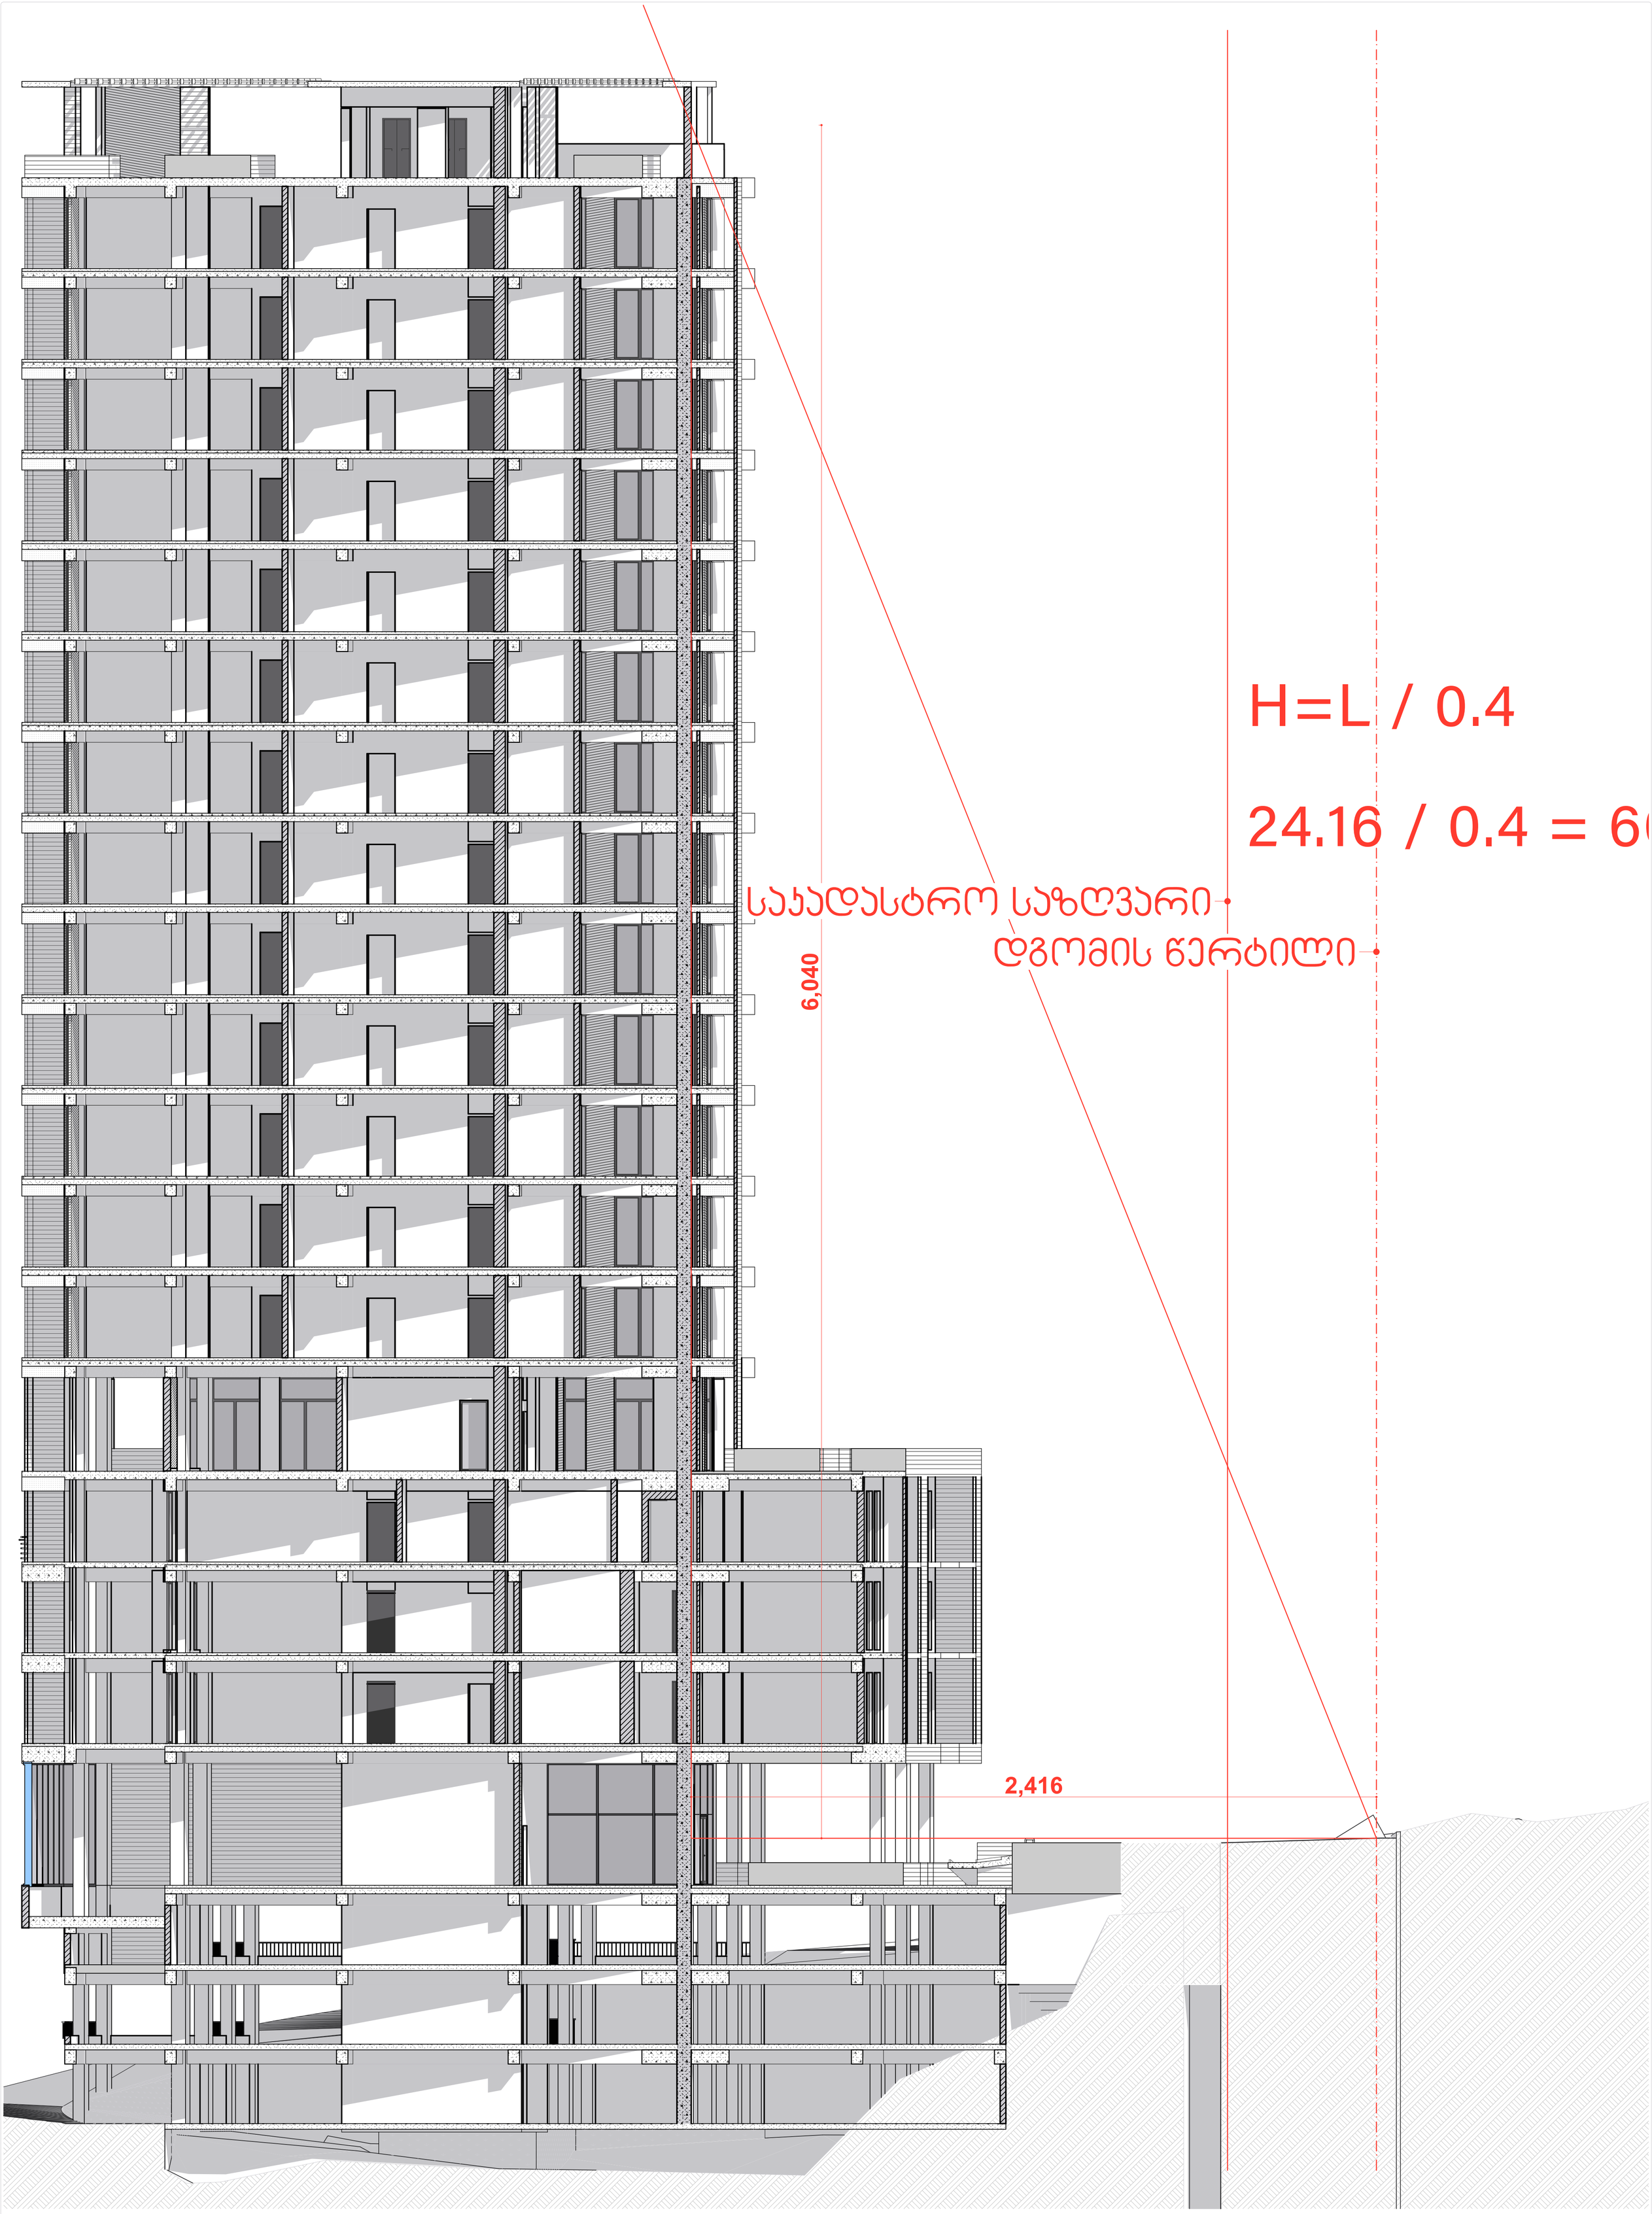

STIPFOLD

ავტორები
სტიპფოლდი
თბილისი
საქართველო
მიცკევიჩის ქ. 27ბ
0322 050 777
www.stipfold.ge
info@stipfold.ge

პროექტი
დასახელება IBLD HS
მდებარეობა თბილისი
ფუნქცია მრავალბინიანი საცხოვრებელი სახლი

მფლობელი
დამკვეთი
iBuild
არქიტექტორი
ზვიად ბეჭა

ნახატი
ჯრილი ჭ-02
სტადია არქ. ნაწილი
1:100
594 / 841 მმ
IBLD 08-03
24-Jul-18
შენობის ნული
±0.00 = +546.50