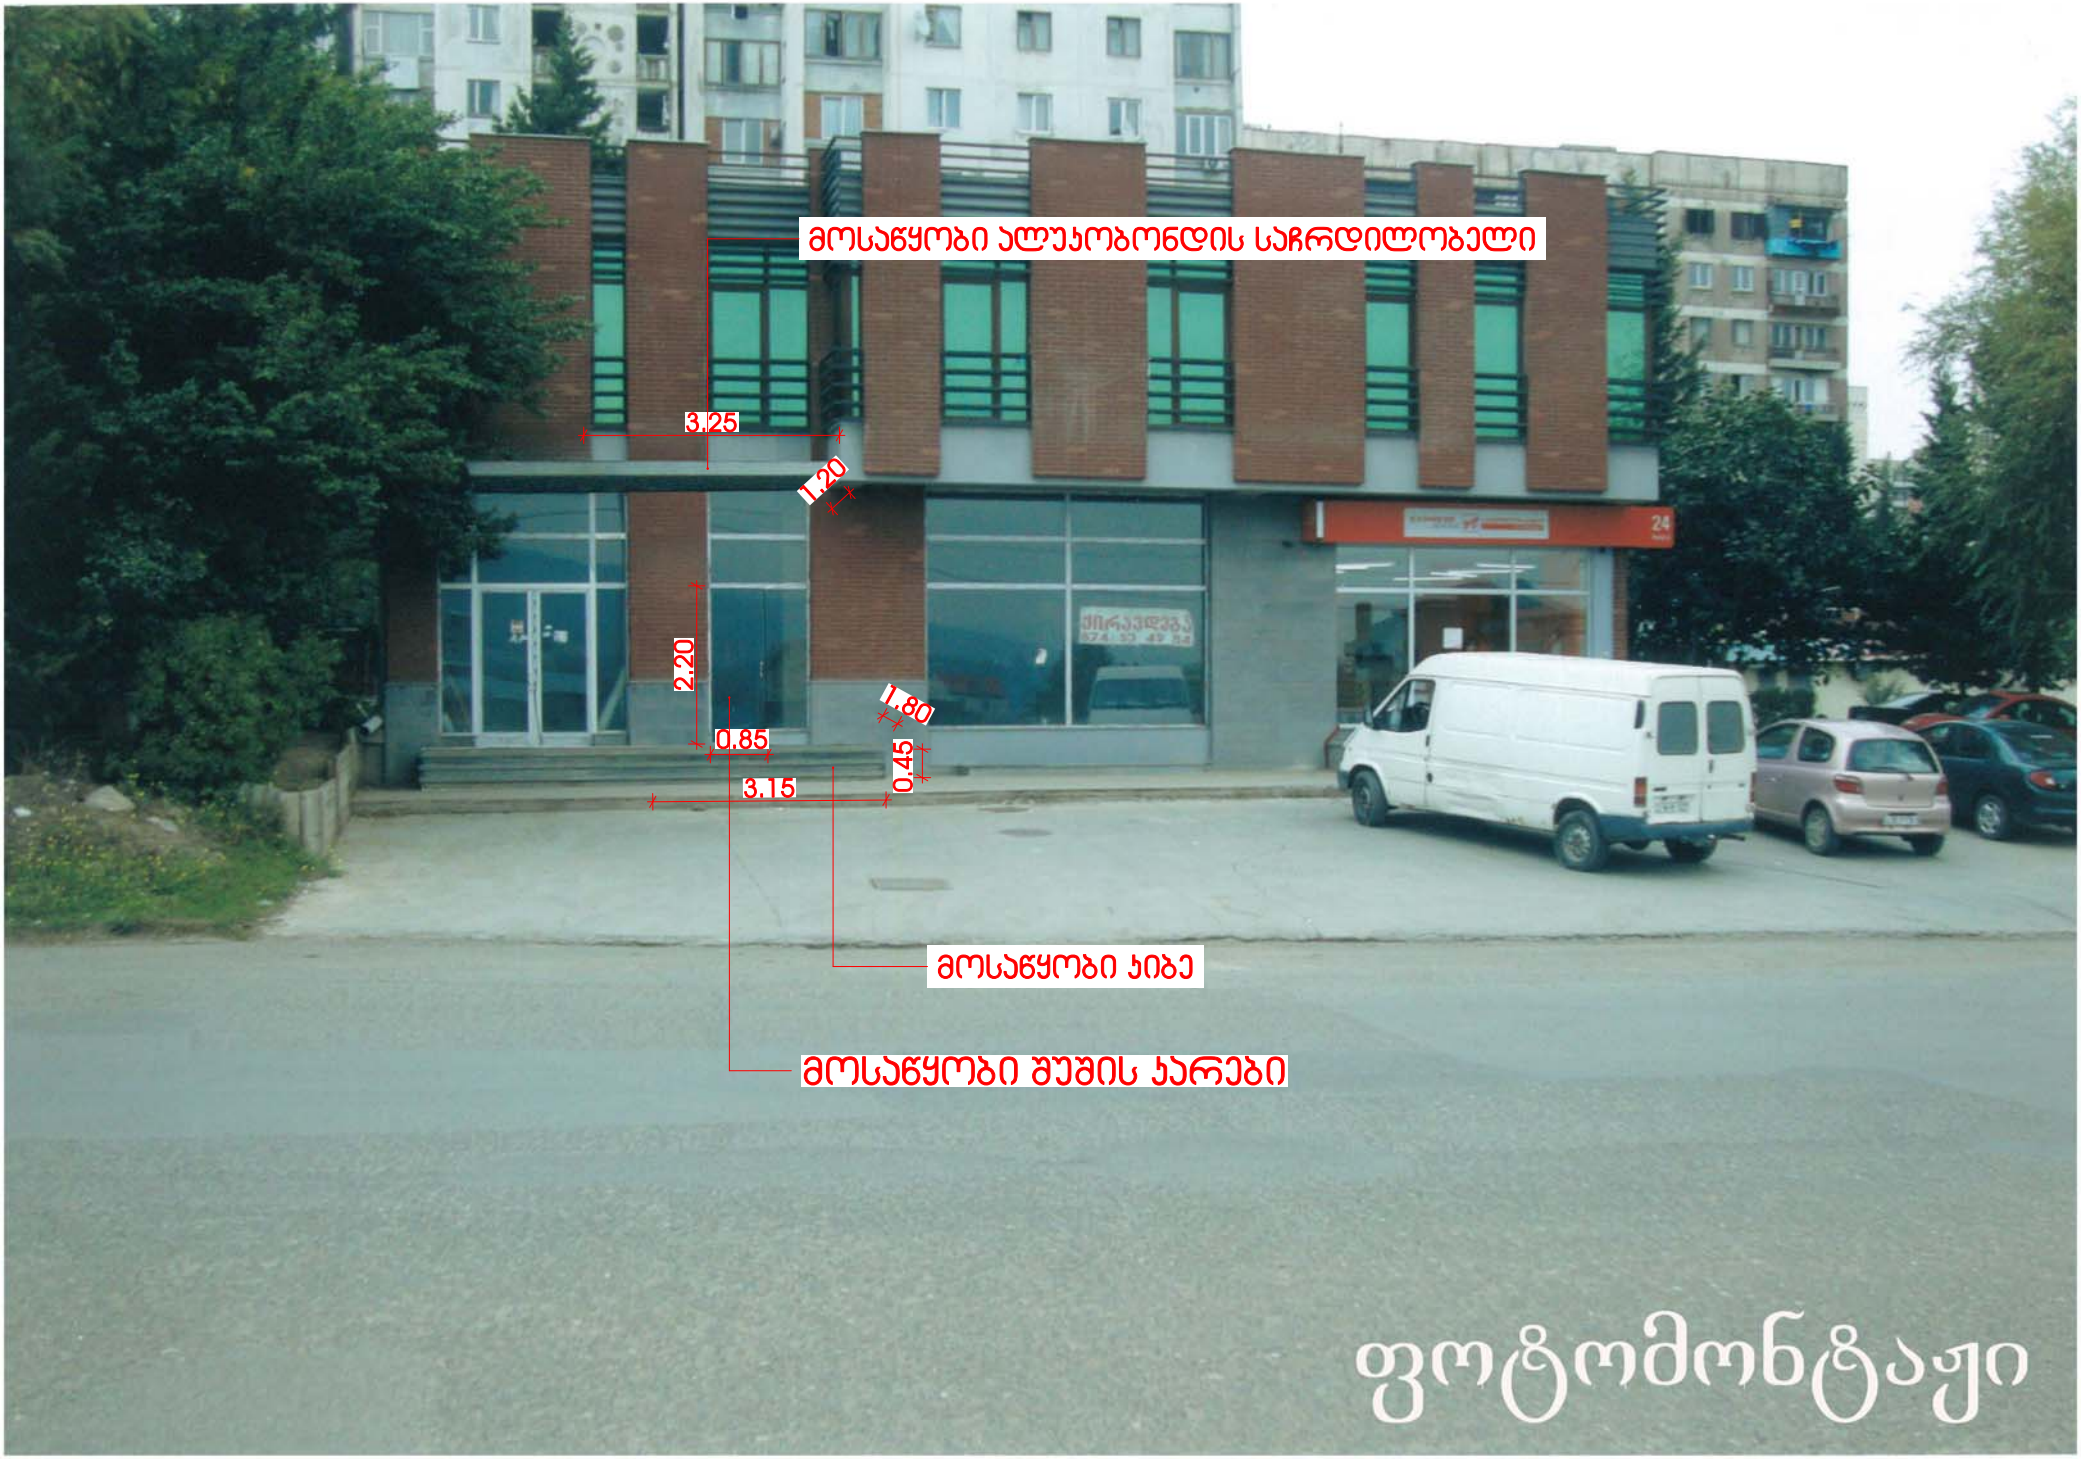

მოსაწყობი ალუკობონდის საჩრდილობელი
3.25
1.20
2.20
0.85
1.80
0.45
3.15
მოსაწყობი ქიბე
მოსაწყობი შუშის ჯარები
ფოტომონტაჟი