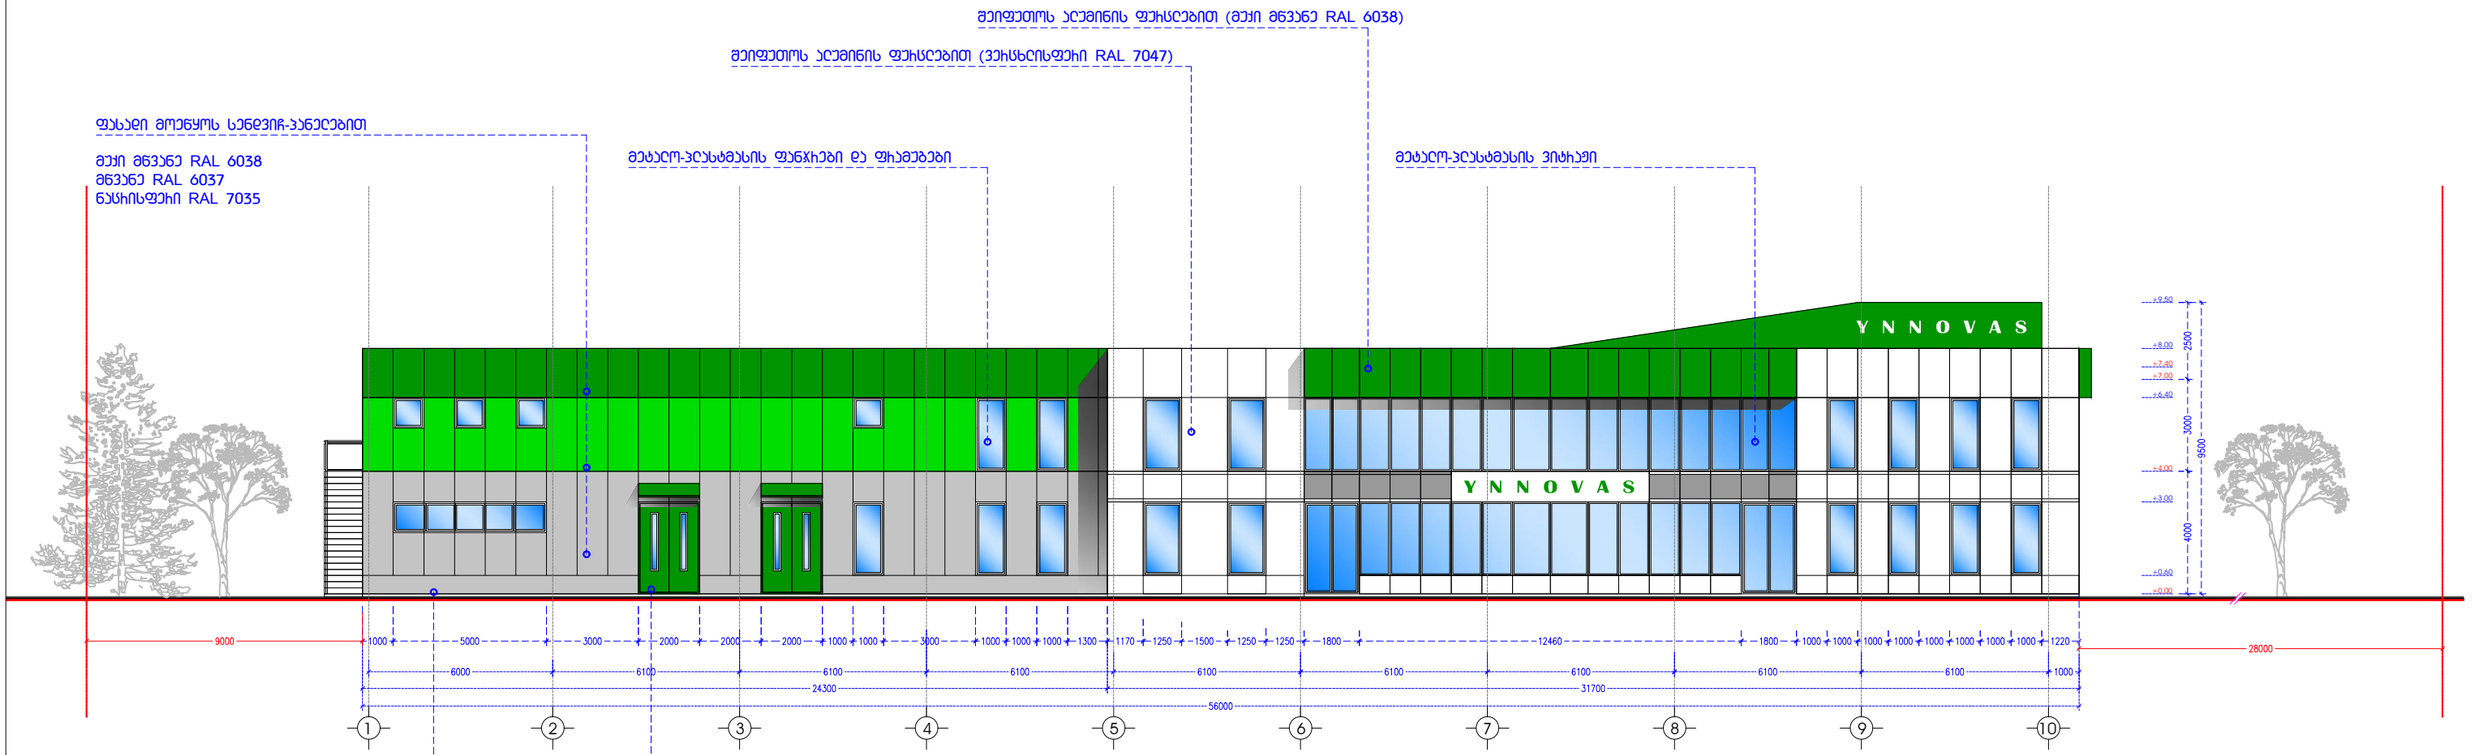


ფასადი 1-10 ღერძებში მ. 1:200

| | | |
|---|---|---|
| ინდ. მეწარმე | | მ. ჯაჯანაძე |
| არქიტექტორი | | მ. ჯაჯანაძე |
| შესრულა | | მ. ჯაჯანაძე |
| | | |

მისამართი.
ქ. თბილისი, ალექსანდრე ქართველიშვილის ქუჩა 4

არქიტექტურული ნაწილი

MK ARCHITECTURE

არქიტექტორ-დიზაინერი ი.მ მამუკა ჯაჯანაძე

ფასადი 10-1 ღერძებში მ. 1:200

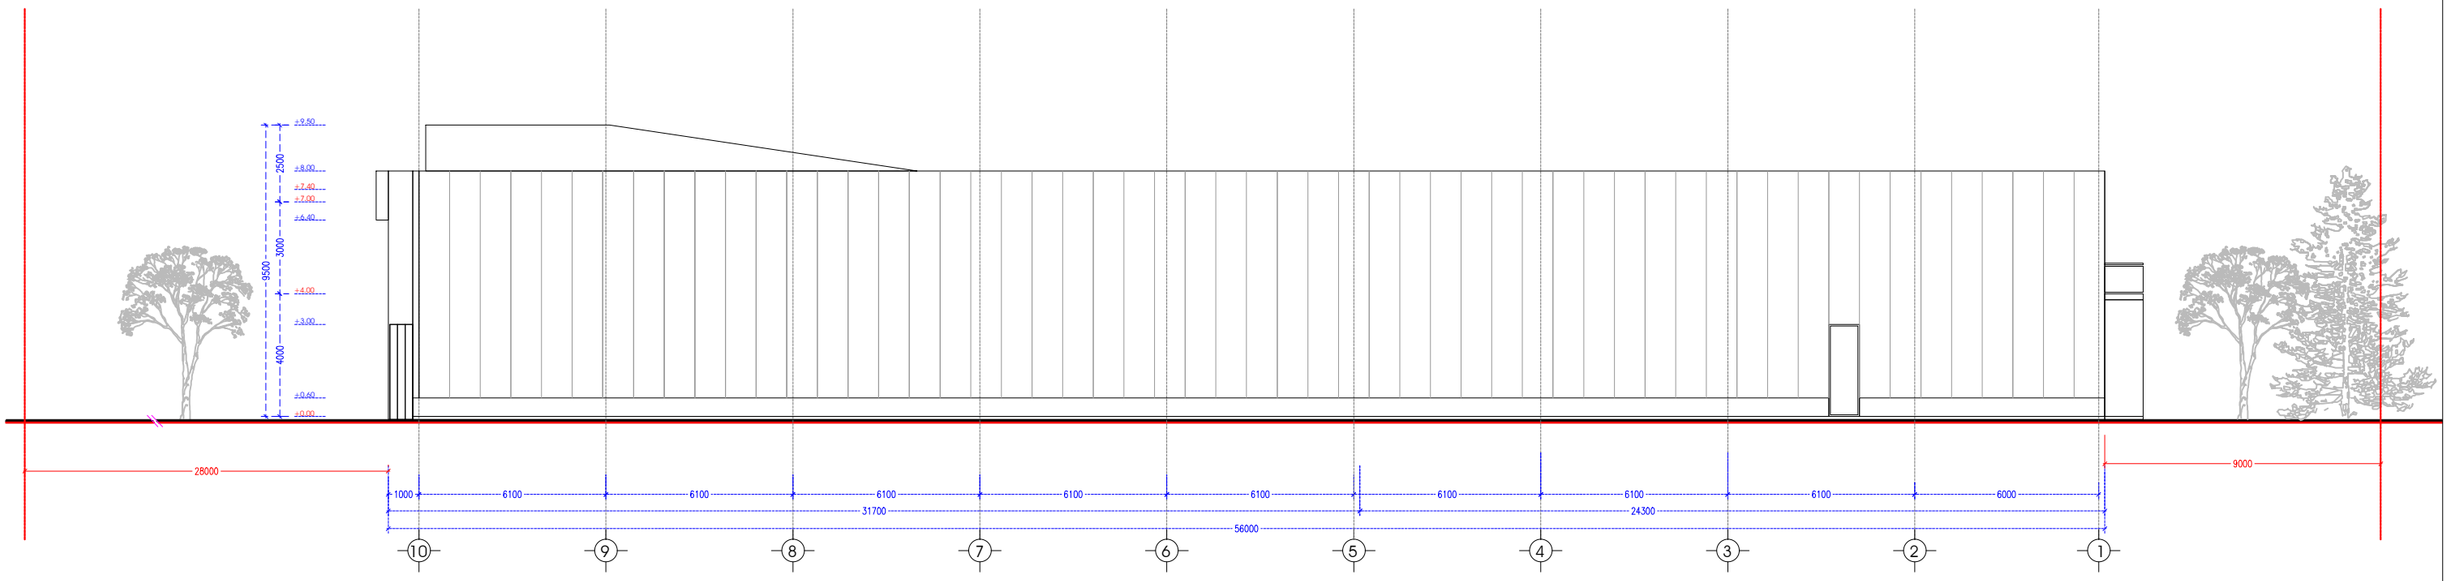


| | | |
|---|---|---|
| ინდ. მეწარმე | | მ. ჯაჯანაძე |
| არქიტექტორი | | მ. ჯაჯანაძე |
| შემსრულა | | მ. ჯაჯანაძე |
| | | |

მისამართი.
ქ. თბილისი, ალექსანდრე ქართველიშვილის ქუჩა 4

არქიტექტურული ნაწილი

MK ARCHITECTURE

არქიტექტორ-დიზაინერი ი.მ მამუკა ჯაჯანაძე

ფასადი ა-ე ღერძებში მ. 1:200

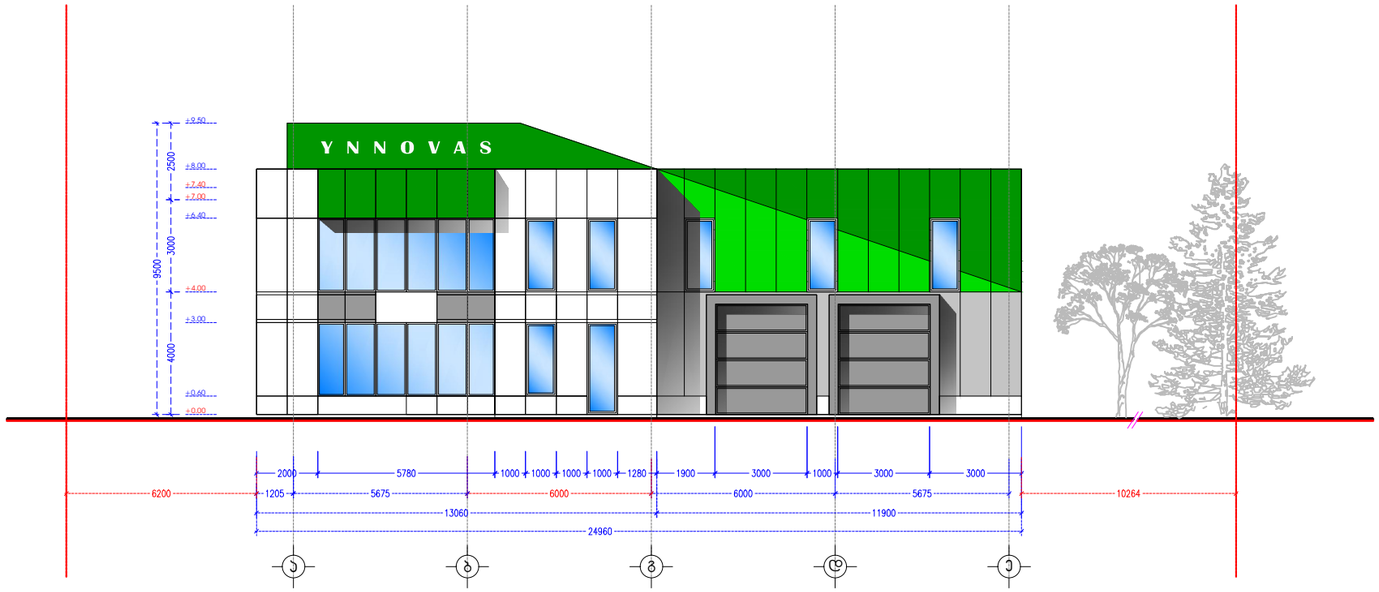


| | | |
|---|---|---|
| ინდ. მეწარმე | | მ. ჯაჯანაძე |
| არქიტექტორი | | მ. ჯაჯანაძე |
| შეასრულა | | მ. ჯაჯანაძე |
| | | |

მისამართი.
ქ. თბილისი, ალექსანდრე ქართველიშვილის ქუჩა 4

**არქიტექტურული ნაწილი**

MK ARCHITECTURE

არქიტექტორ-დიზაინერი ი.მ მამუკა ჯაჯანაძე

ფასადი ე-ა ღერძებში მ. 1:200

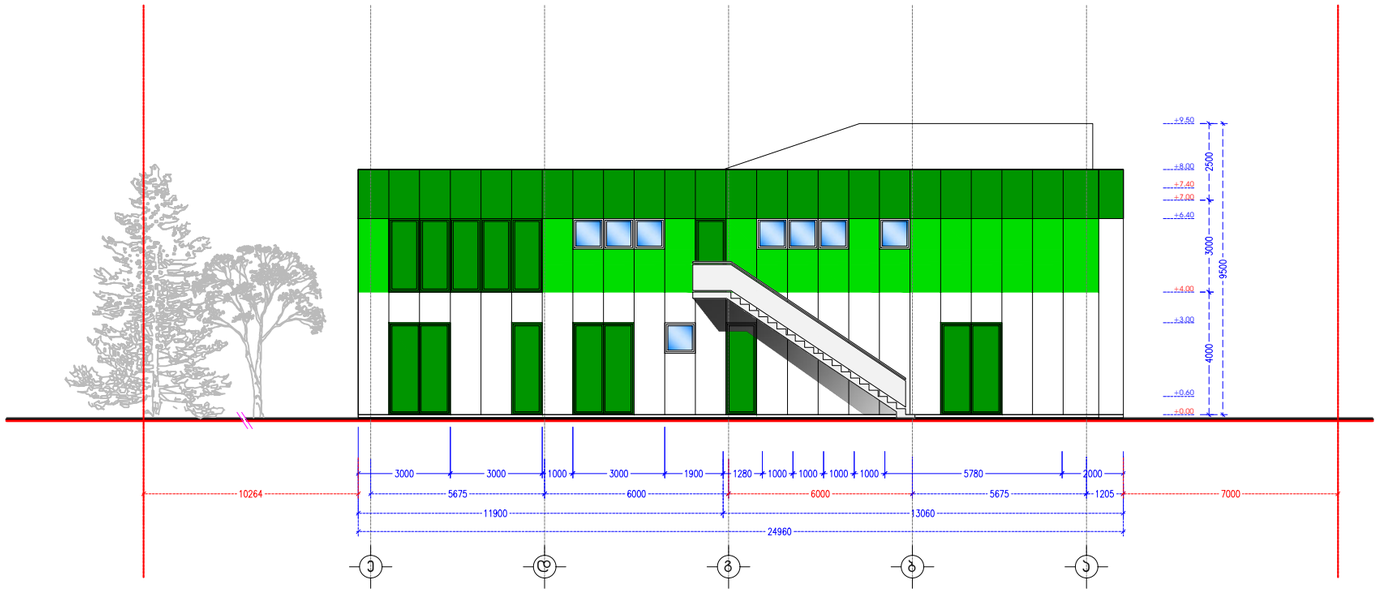


| | | |
|---|---|---|
| ინდ. მეწარმე | | მ. ჯაჯანაძე |
| არქიტექტორი | | მ. ჯაჯანაძე |
| შემსრულა | | მ. ჯაჯანაძე |
| | | |

მისამართი.
ქ. თბილისი, ალექსანდრე ქართველიშვილის ქუჩა 4

არქიტექტურული ნაწილი

MK ARCHITECTURE

არქიტექტორ-დიზაინერი ი.მ მამუკა ჯაჯანაძე