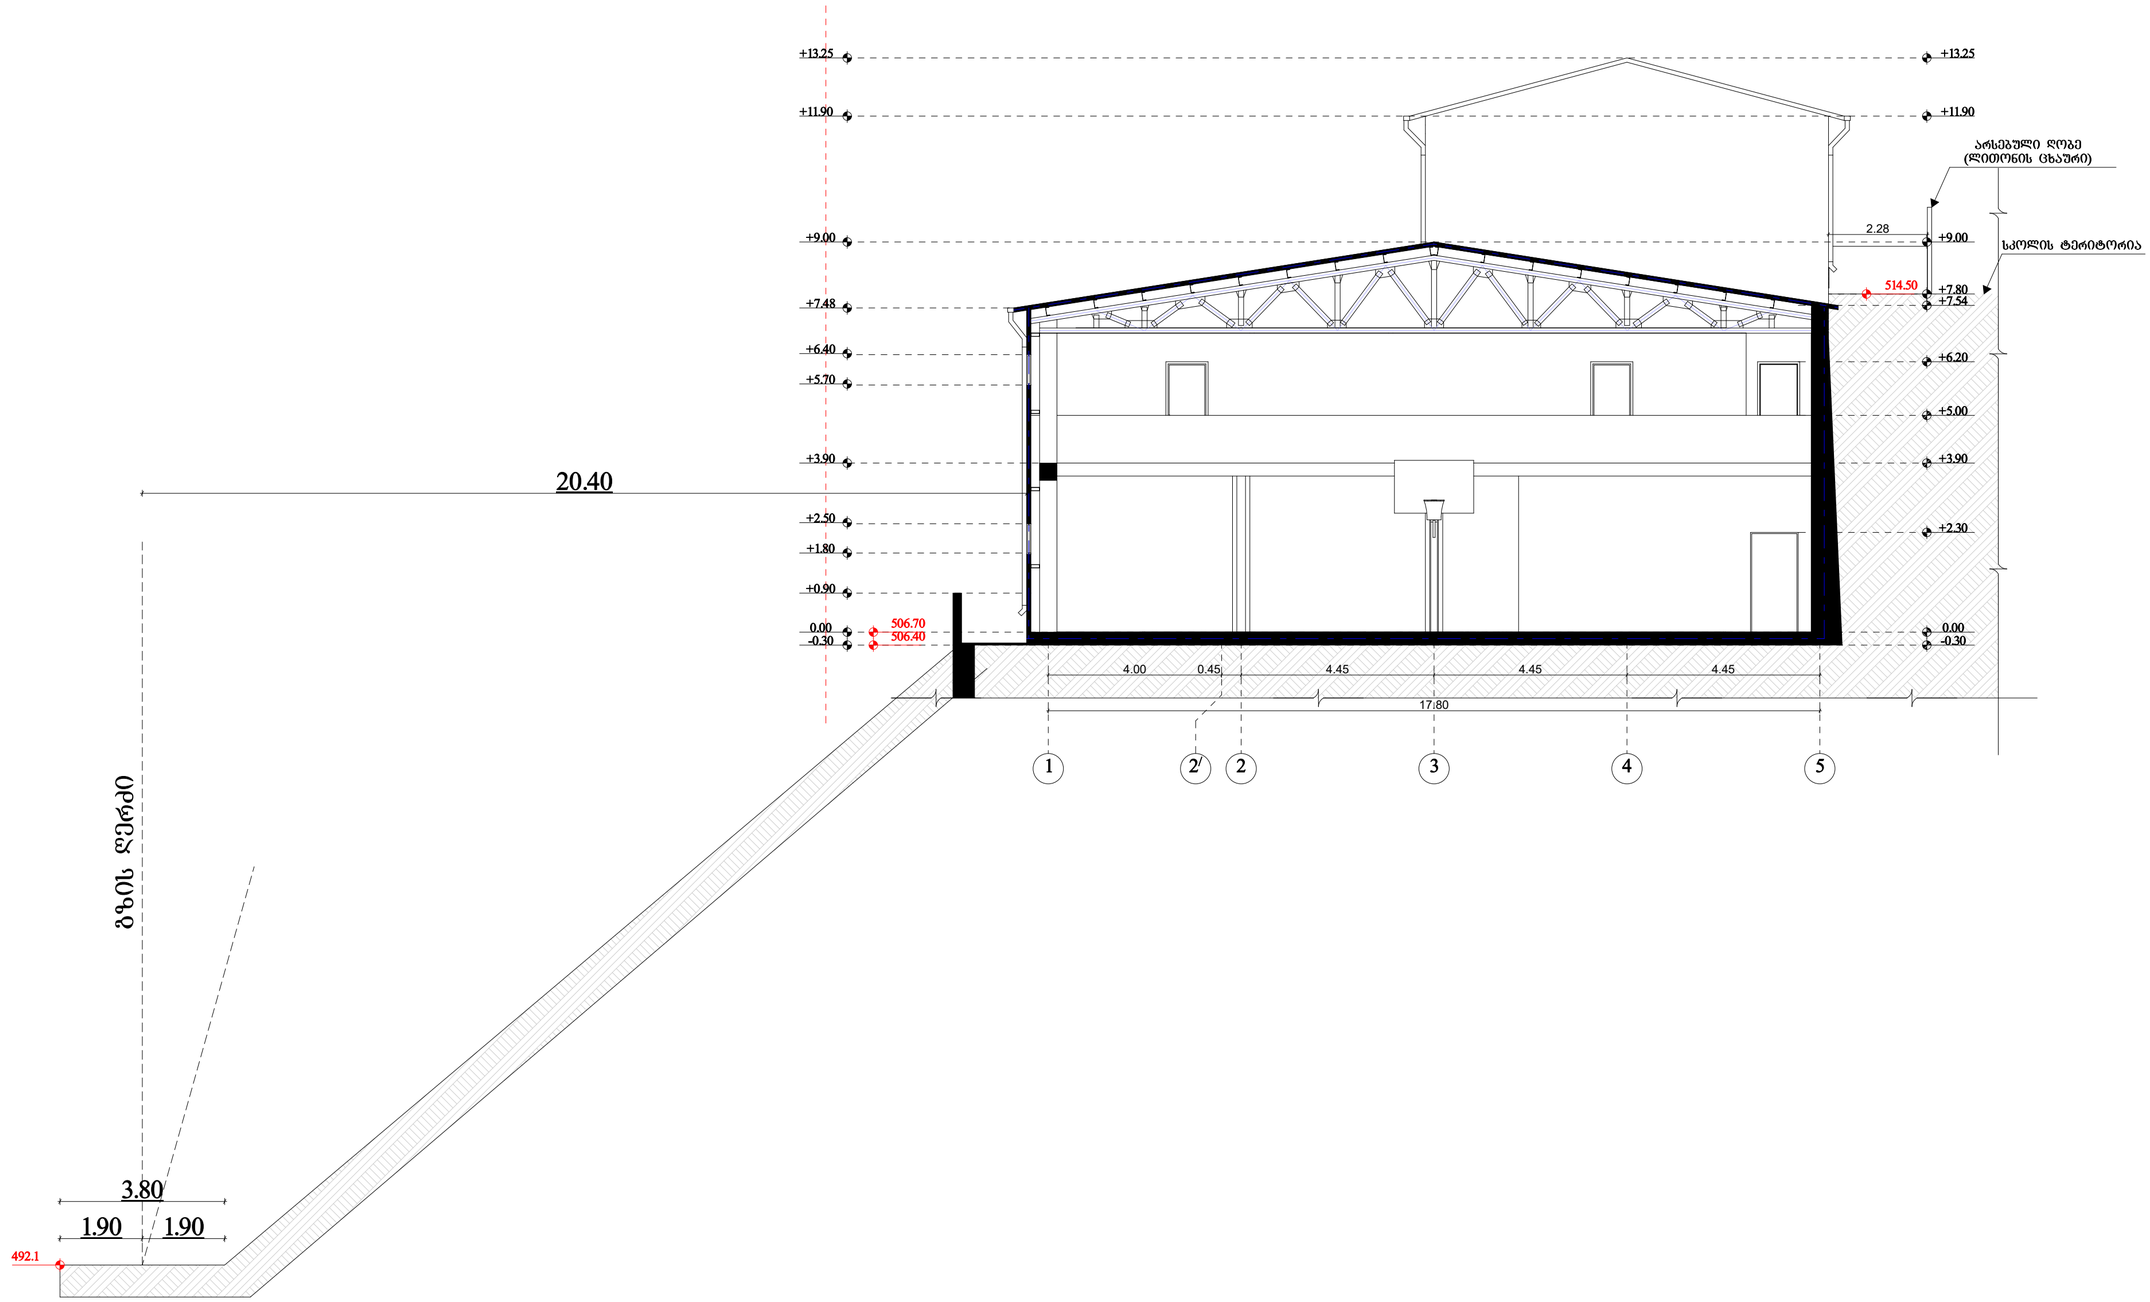

დირექტორი	თ. შუბითიძე		"ახალი სკოლის" სკოლიტული დარბაზის პროექტი ქ. თბილისში. (ბაბები, წყნეთის ბზატკეცილი №35)	სტადია	ფურც.	თარიღი	მასშტაბ.
არქიტექტორი	შ. ბელაშვილი			მ.ნ			1:100
არქიტექტორი	ნ. ხვედელიანი			სიმაღლის განსაზღვრის სქემა			
				HOME STUDIO ARCHITECTS AND DESIGNERS			

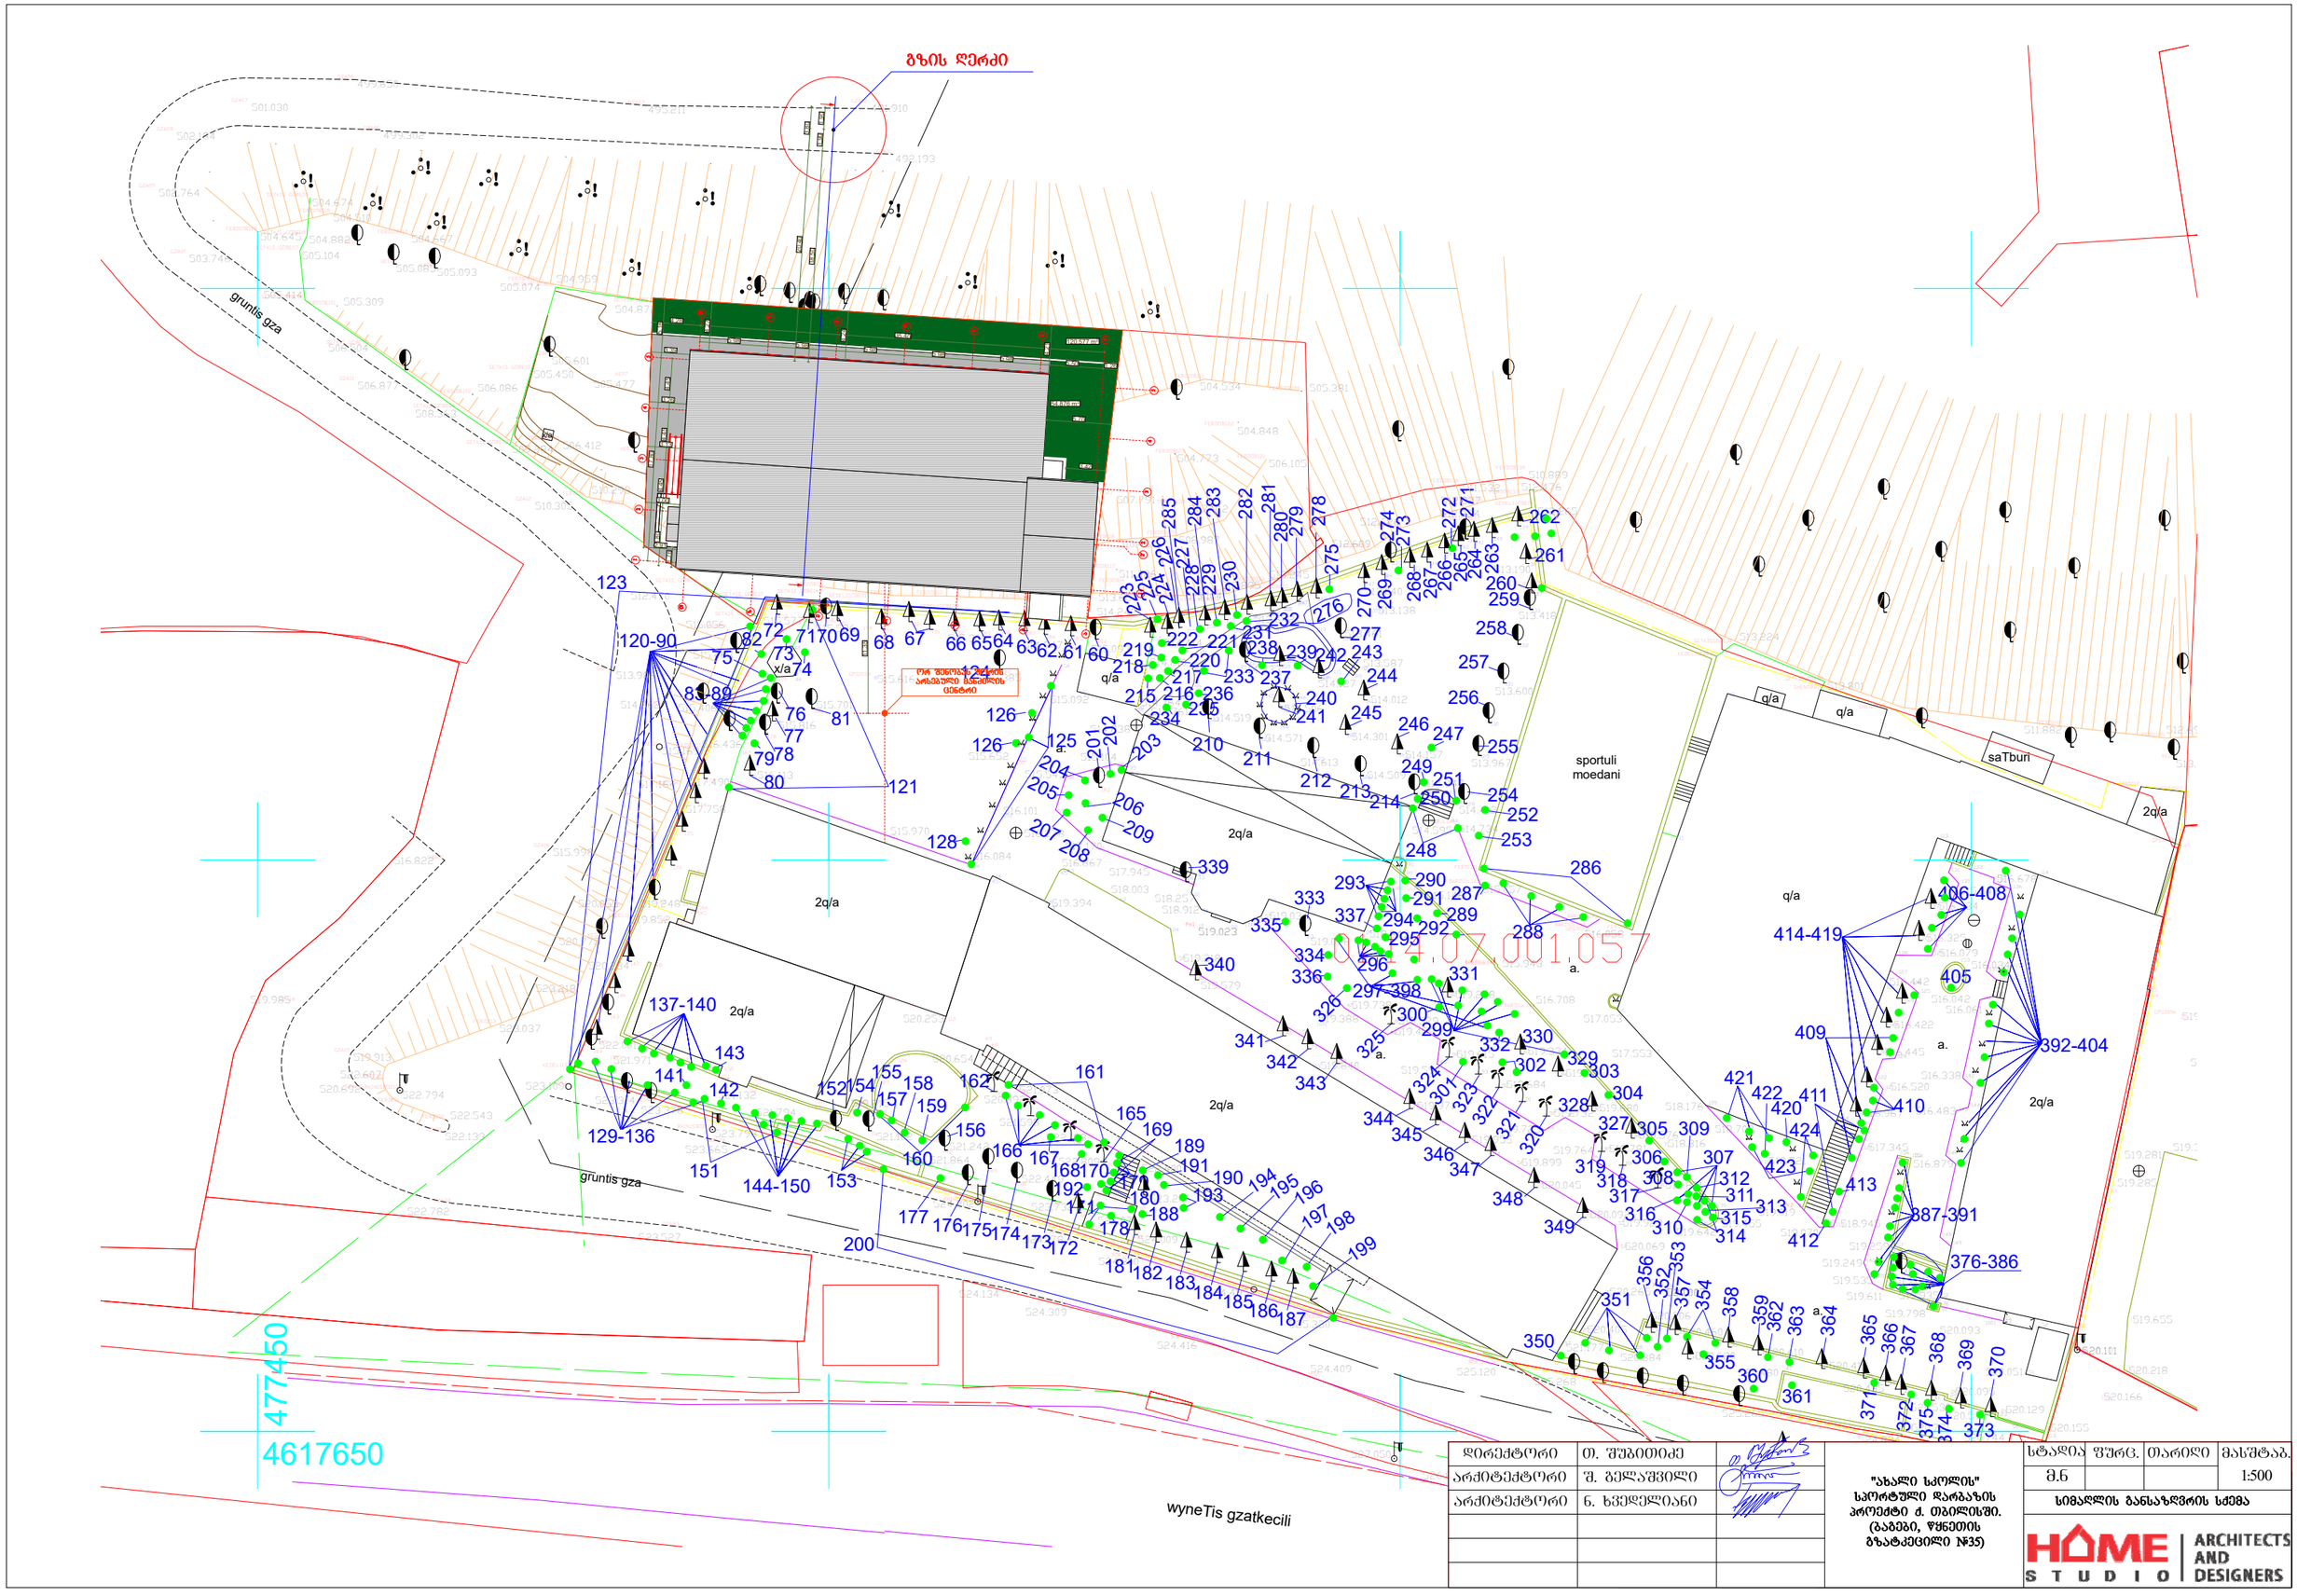

დირექტორი	თ. შუბითიძე	
არქიტექტორი	შ. ბელაშვილი	
არქიტექტორი	ნ. ხვედელიანი	

"ახალი სკოლის" სპორტული დარბაზის პროექტი ქ. თბილისში. (ბაბები, წყნეთის ბზატკეცილი №35)

სტადია	ფურც.	თარიღი	მასშტაბ.
მ.ნ			1:500

სიმაღლის განსაზღვრის სქემა

HOME STUDIO ARCHITECTS AND DESIGNERS