საქართველო

ქ.თბილისის მერია

სსიპ ქ. თბილისის არქიტექტურის სამსახური

ქ.თბილისი, ქუჩა ქინძმარაულის №13 (ნაკვეთი 01/061)

არასასოფლო-სამეურნეო დანიშნულების 5000მ^2 მიწის ნაკვეთის

ტოპო-გეგმა

საკადასტრო კოდი 01.19.33.001.244

დამკვეთი	შპს „ბათ გლასი"

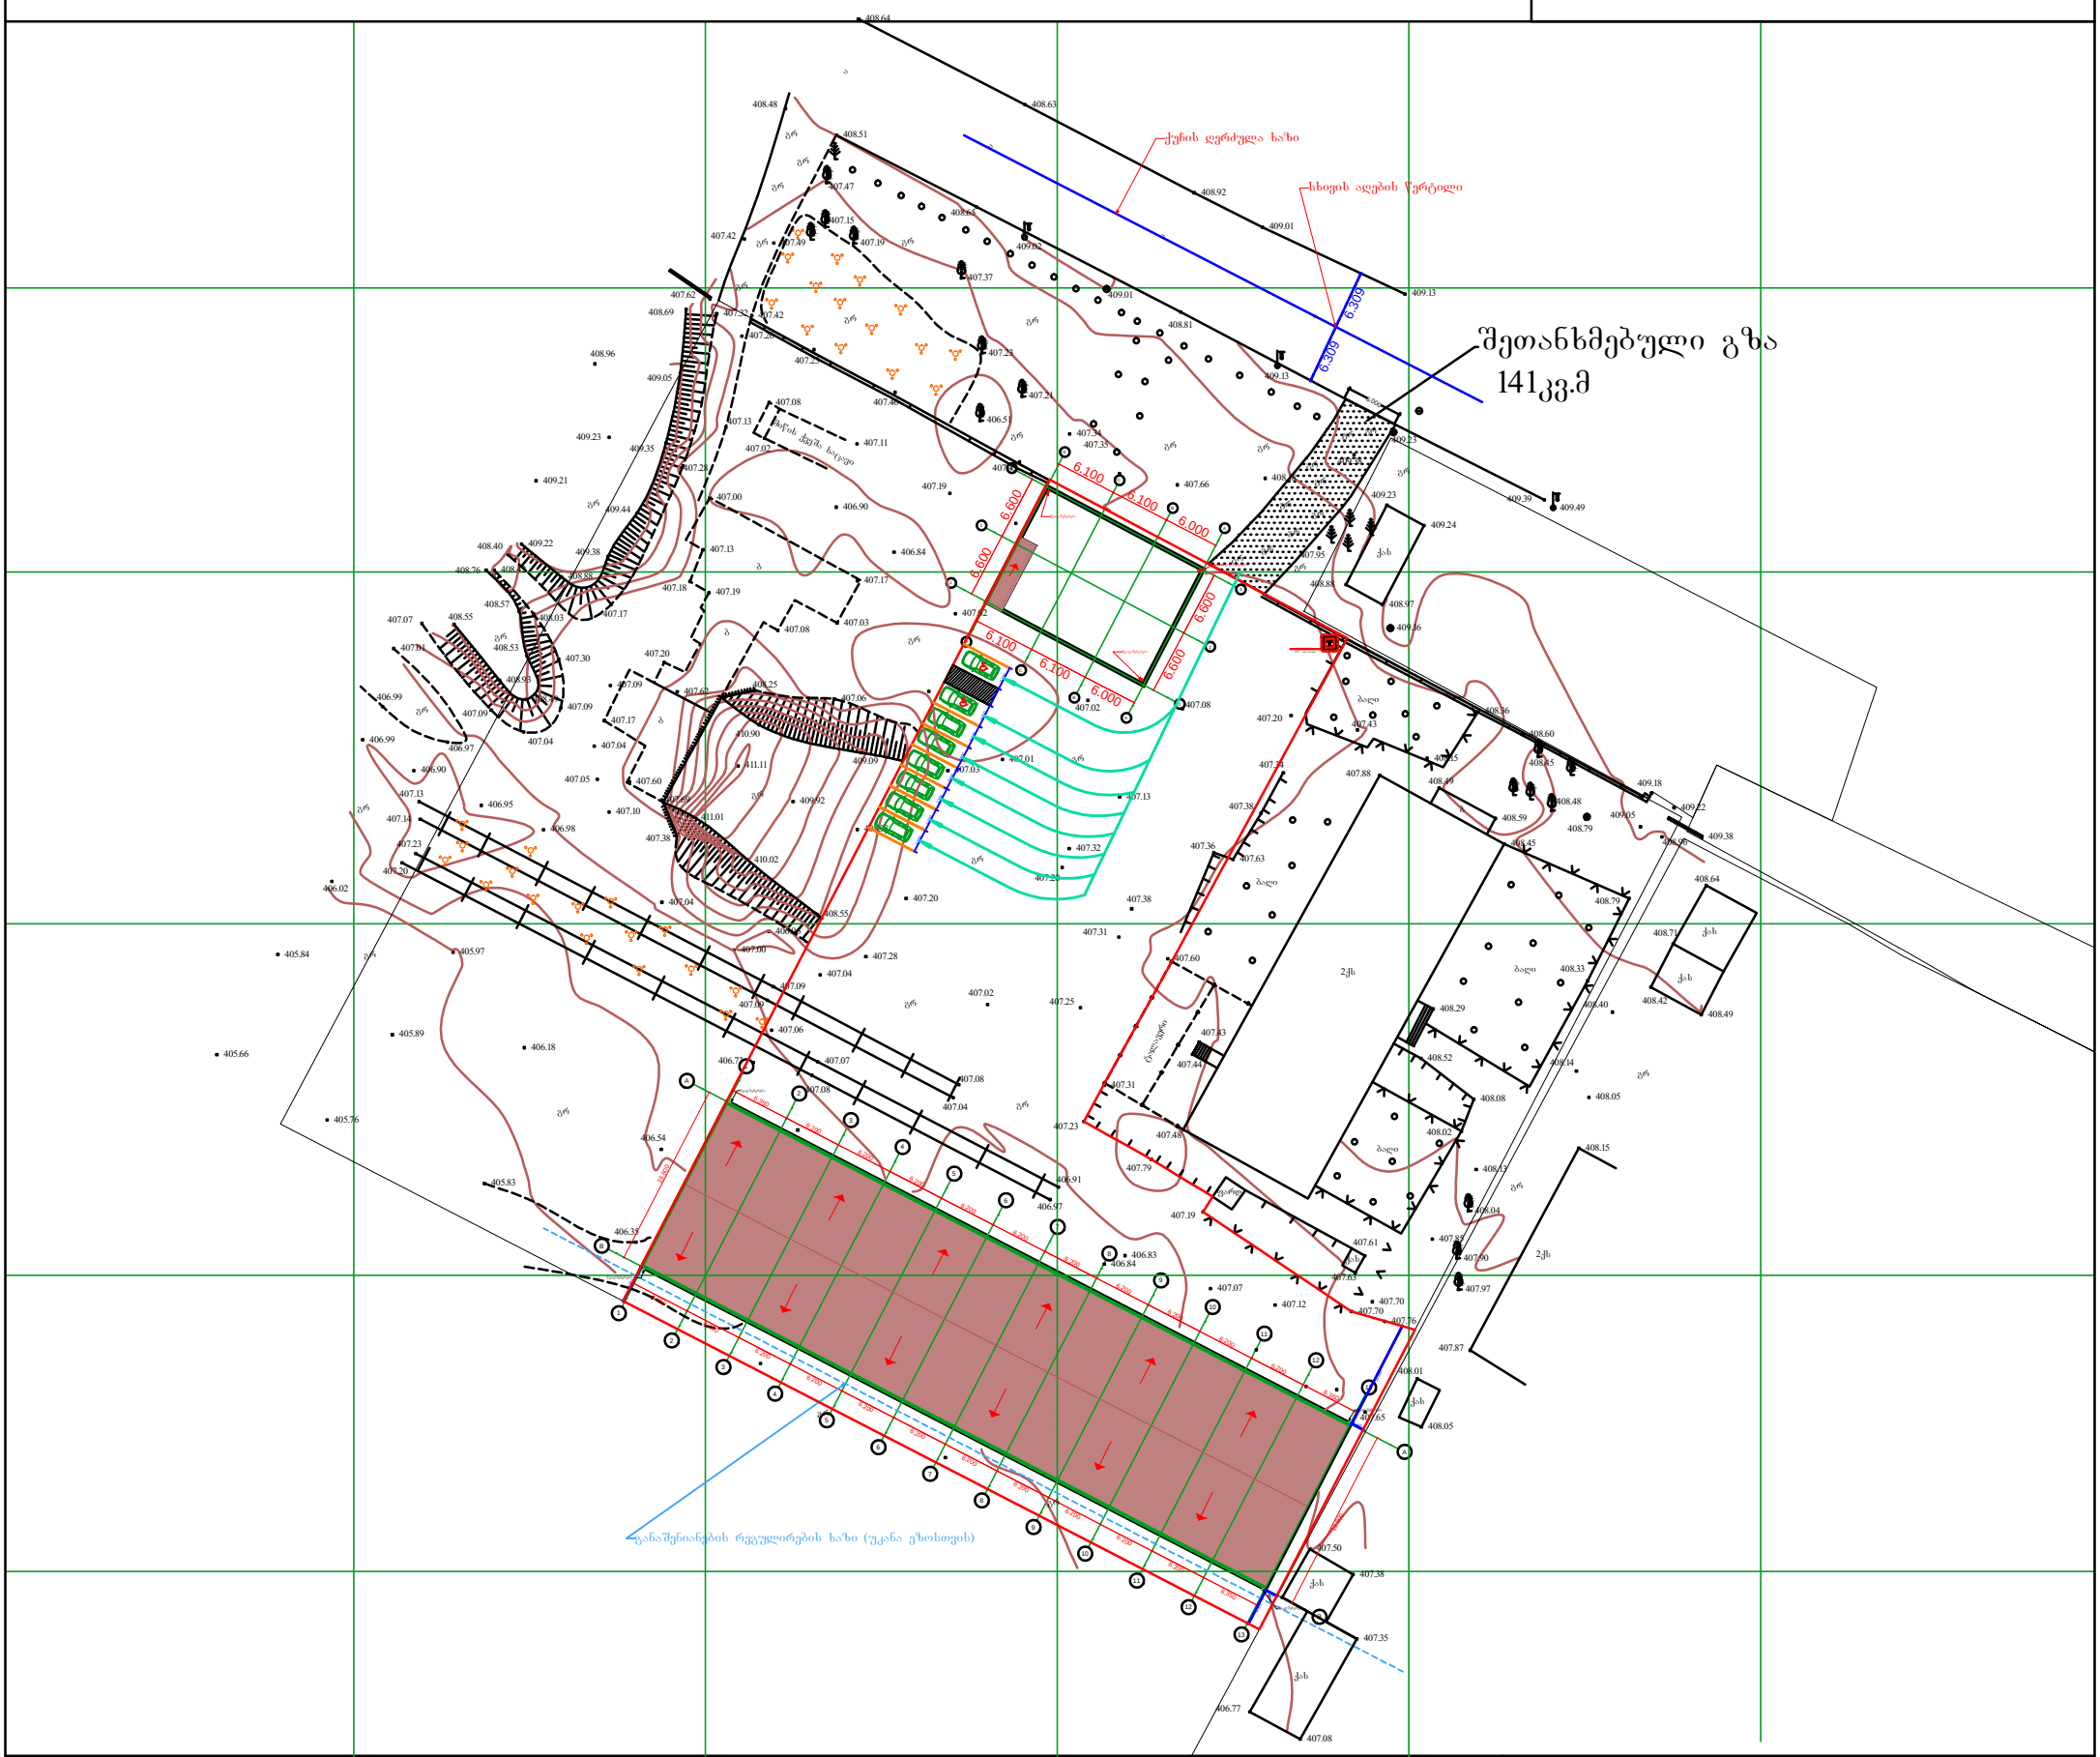

პირობითი აღნიშვნები

ღობე	შენობა	კანალიზაცია	ლამპიონი
ბორდიური	მშენებარე	დენის კაბელი	წყლის ჭა
ბეტონი	ხილ-კენკროვანი ნარგავები	წყლის მილი	კანალიზაციის ჭა
კედელი	ფოთლოვანი ხე	კავშირგაბმულობა	გაზის ტრუბა
ფლატე	წიწვოვანი ხე	კაბელის შახტა	ხის ბოძი

შპს „სქაითაუნი" ID ნომერი: 406080226

დირექტორი		ლ.ტალიაშვილი
შეასრულა		ლ.ტალიაშვილი
დახაზა		ლ.ტალიაშვილი
მისამართი	ქ.თბილისი, ქუჩა ქინძმარაულის №13, (ნაკვეთი 13/061)	
1:500	20.05.2018	

სხივი 1

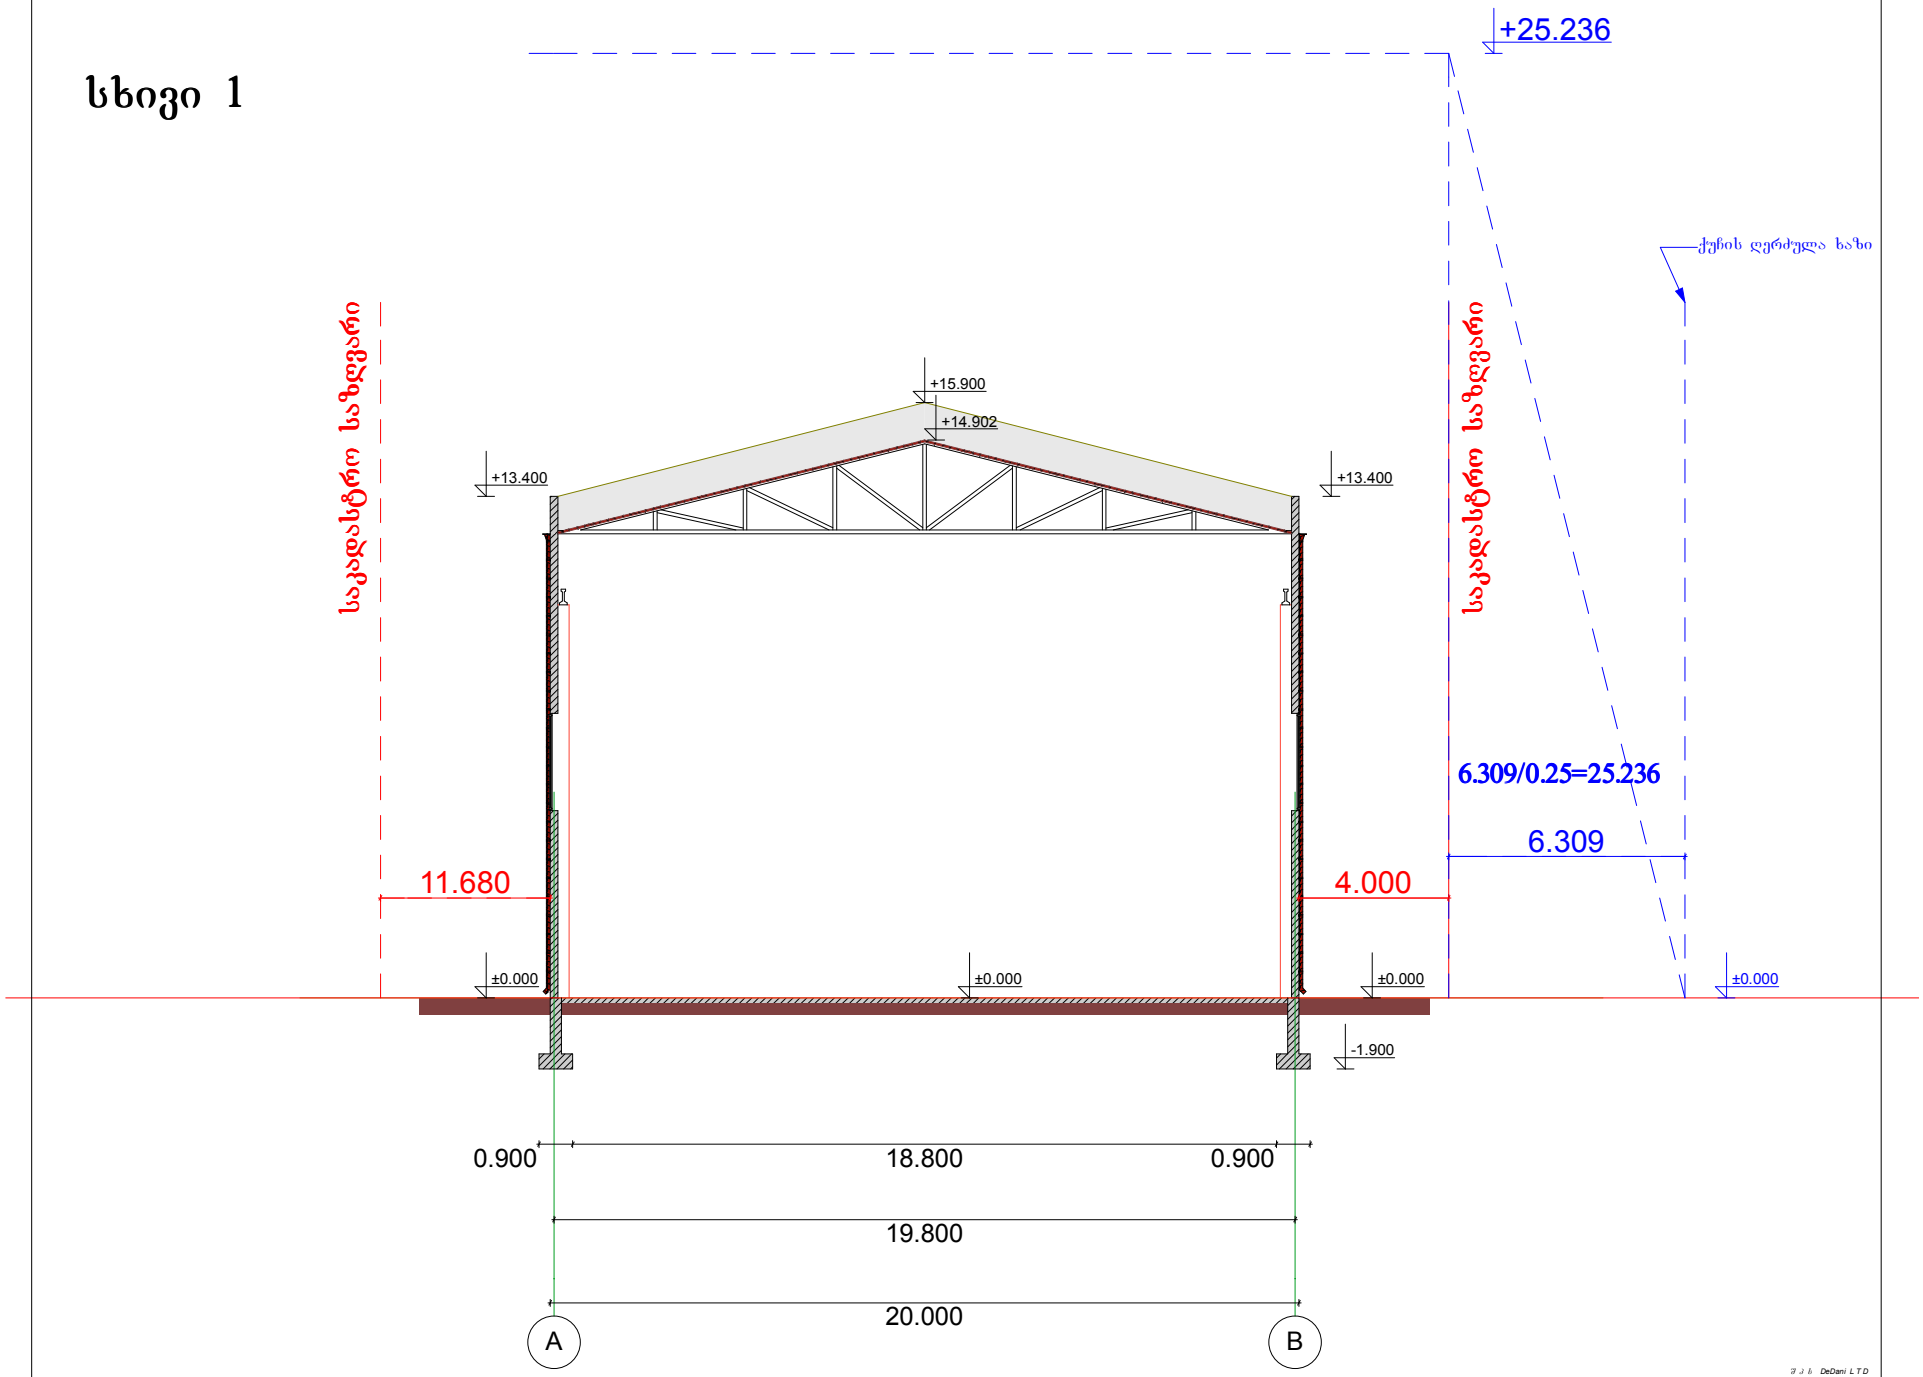

მ 1:100