
2.500
2.500
2.000
0.200
ბეტონის სარტყელი
სტანდარტული
"მწვანე ღობე"
2x2.5 მ

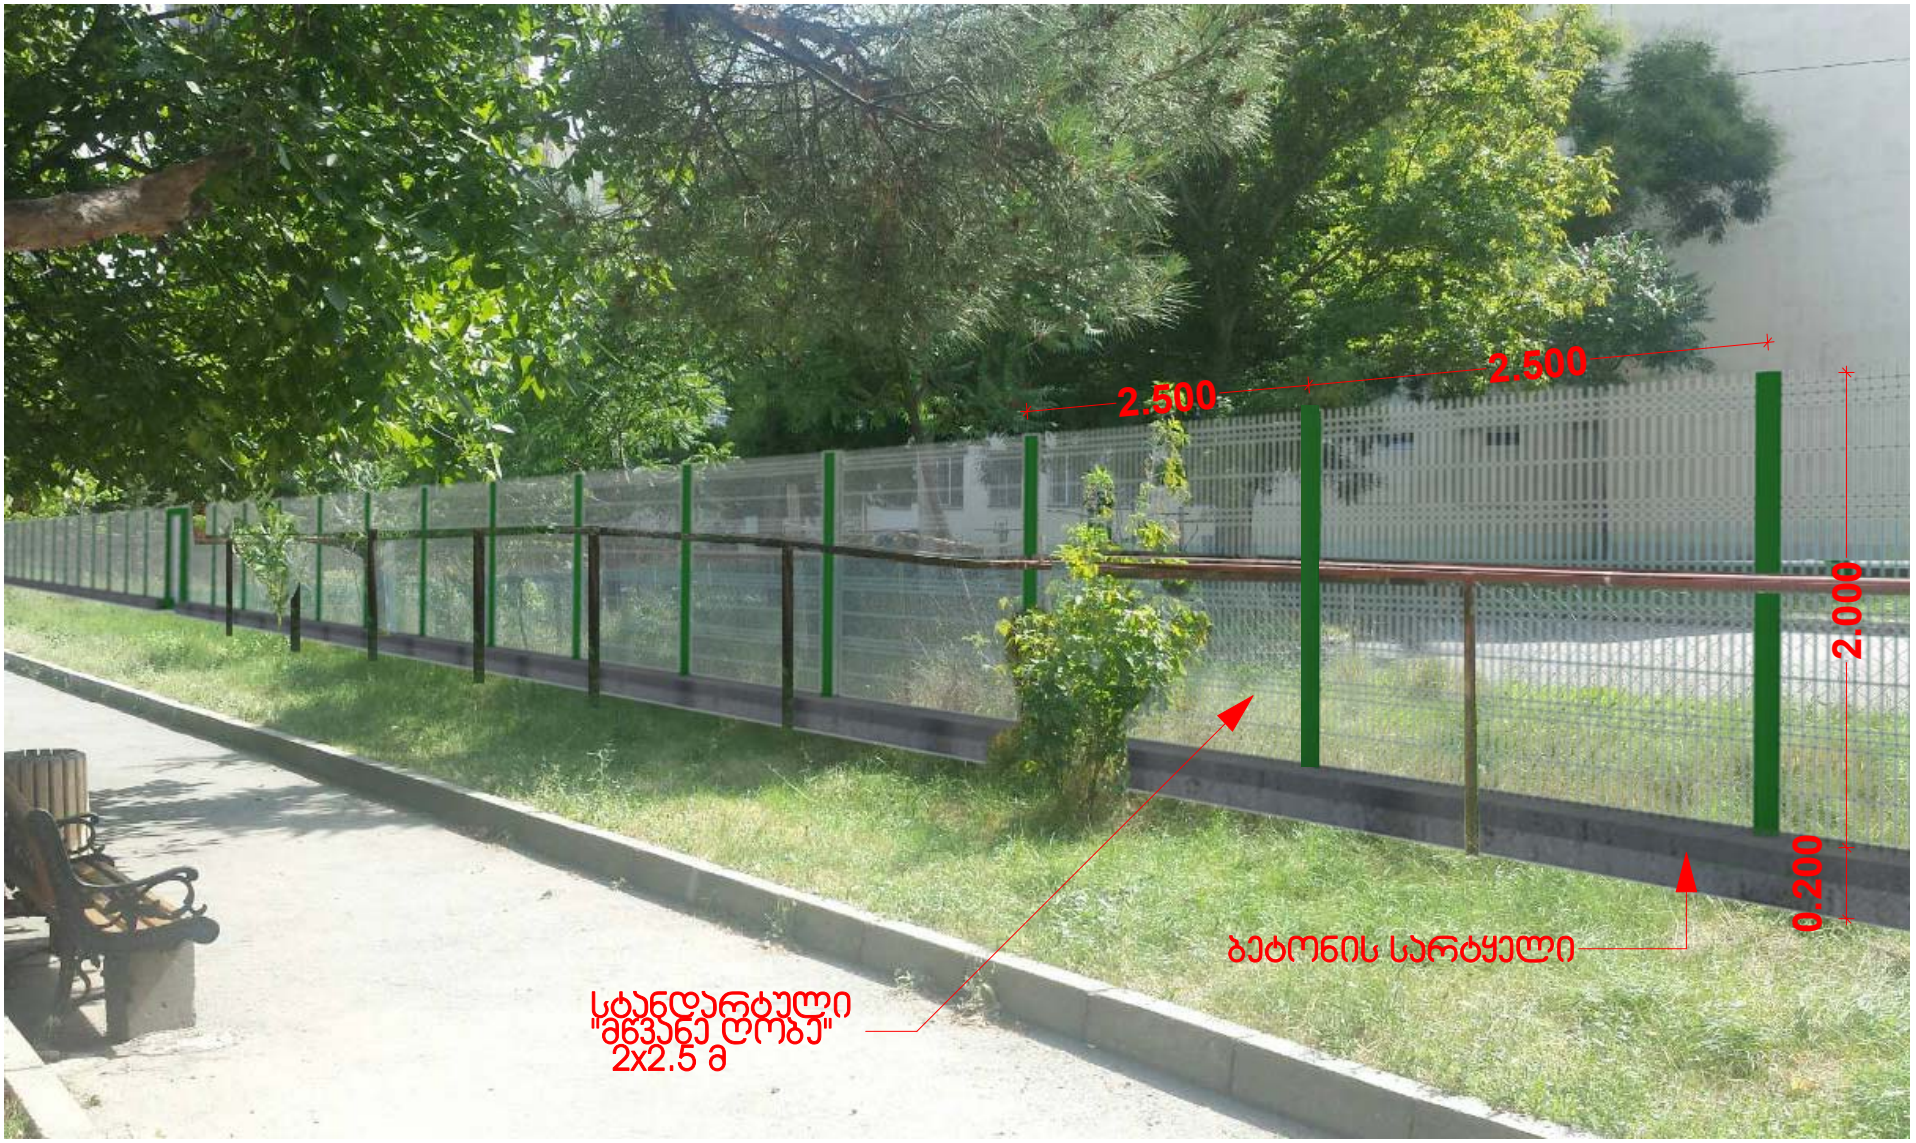