
ცვლილება არ შეხებია

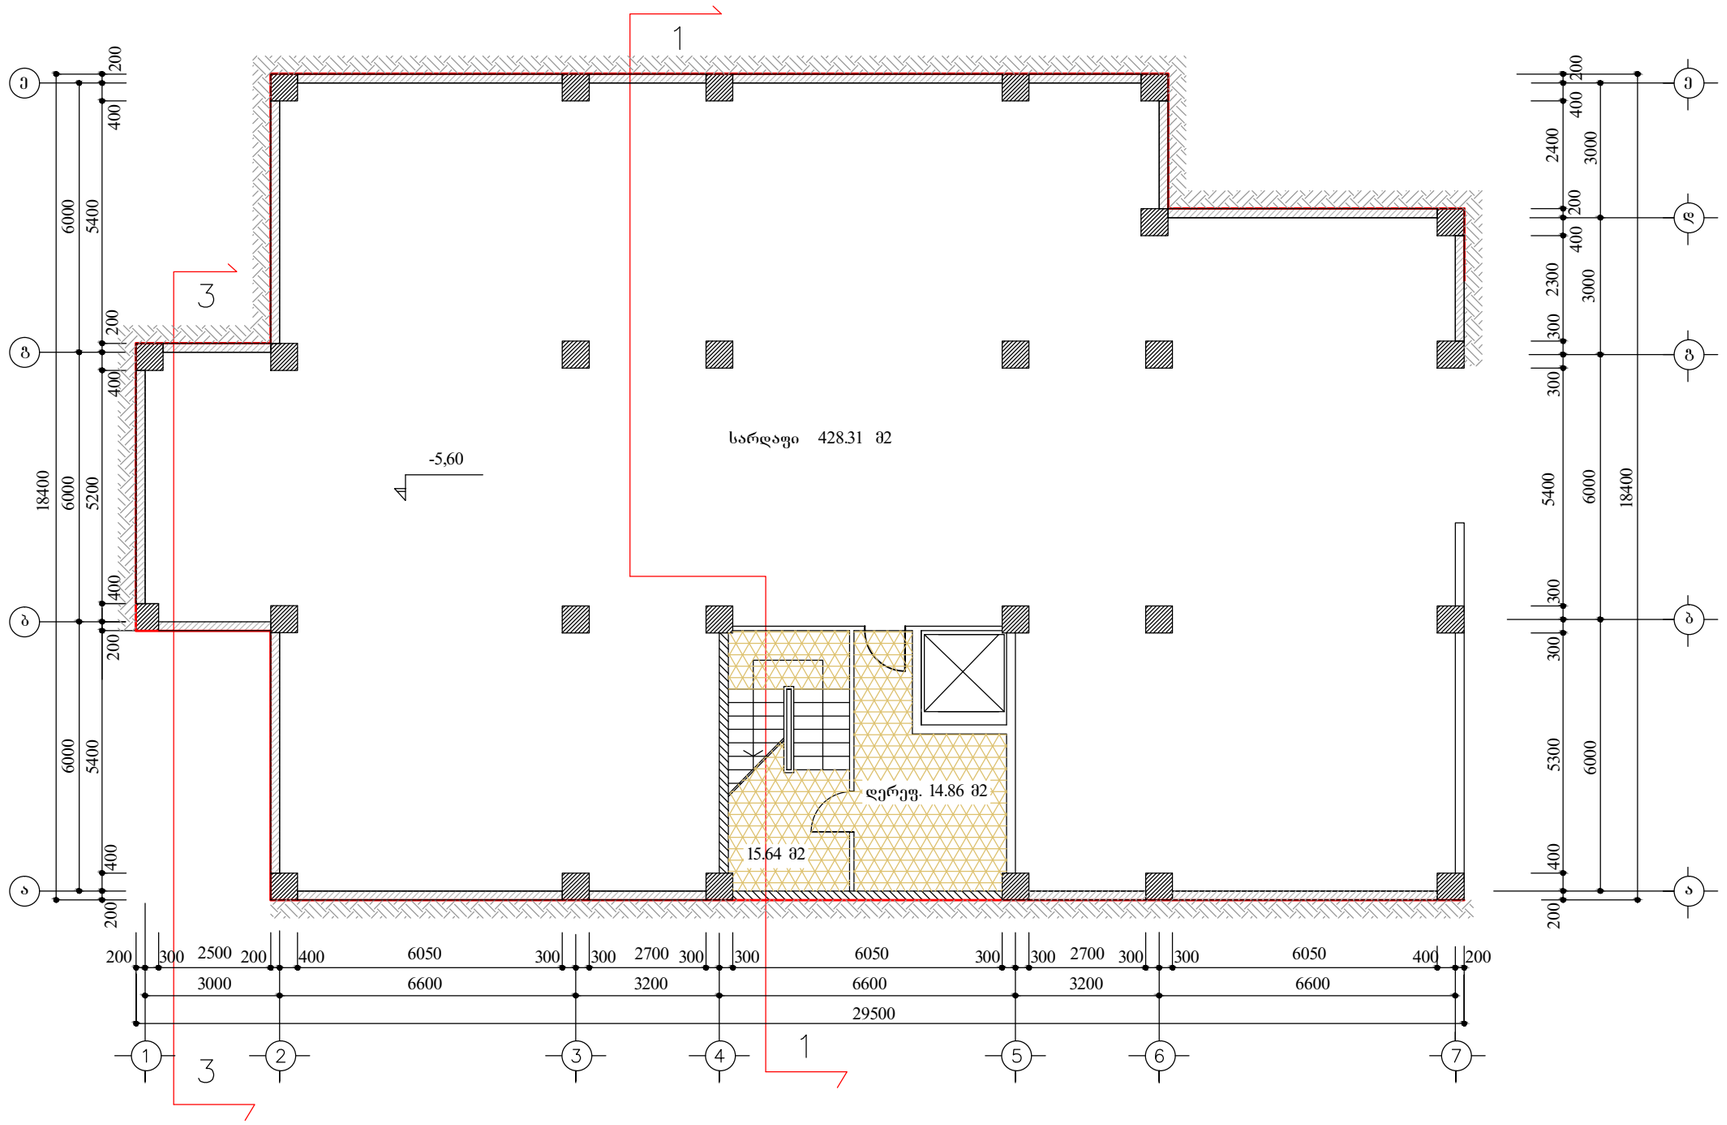


შენიშვნა

პირობით ნიშნულად 0,00 მიჩნეულია I სართულის სუფთა იატაკის ღონე, რაც შეესაბამება 500,10 აბსოლუტურ ნიშნულს.

თანამდებობა	გვარი	ხელმოწ.	დაკვეთა 1 - 2018	სტადია	მ -- ბი.
ხელმძღვანელი	სურვილაძე			მპ	1 - 100
პრ.ავტორი	ქურთიშვილი		მრავალბინიანი საცხოვრებელი სახლი კეკელიძის ქუჩა №68-70-ში (კორექტირებული პროექტი)	ფურც.	ფ - ბი
	სურვილაძე			ა - 2	37
დაამუშავა	მოსაშვილი		გეგმა ნიშნულზე - 5,60 კორპუსი № 1	შ.პ.ს. "არქი"	
შეამოწმა	სურვილაძე				

ცვლილება არ შეხებია

33.82

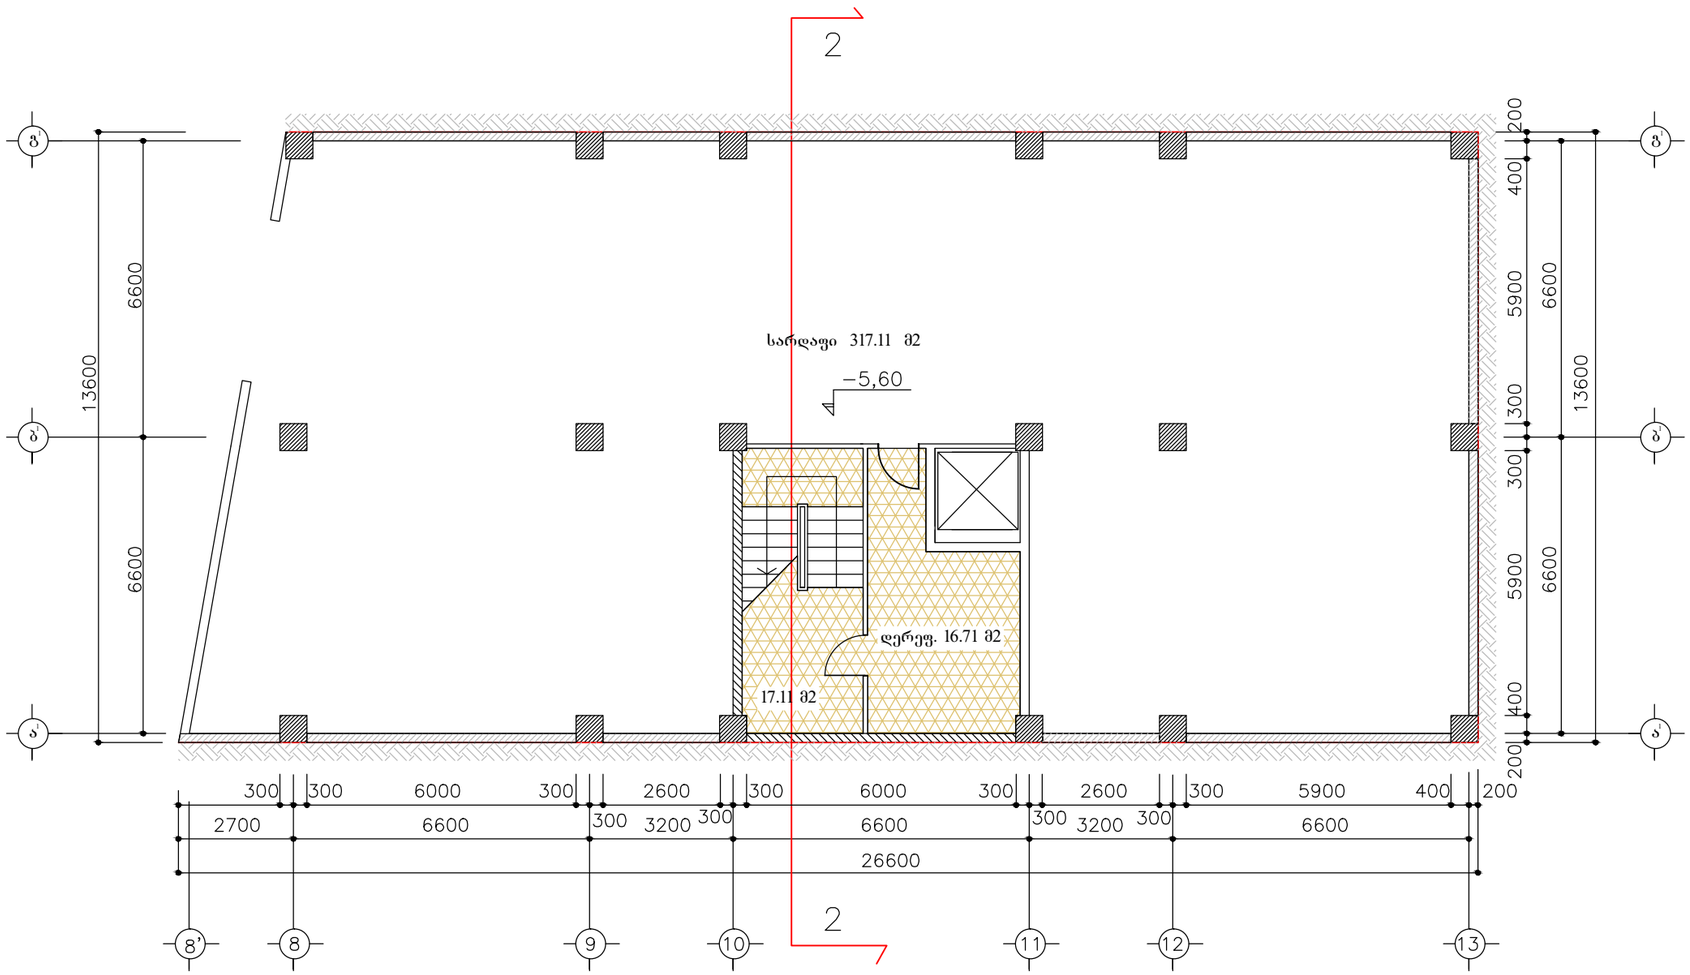


შენიშვნა

პირობით ნიშნულად 0,00 მიჩნეულია I სართულის სუფთა იატაკის ღონე, რაც შეესაბამება 500,10 აბსოლუტურ ნიშნულს.



თანამდებობა	გვარი	ხელმოწ.	დაკვეთა 1 - 2018	სტადია	მ -- ბი.
ხელმძღვანელი	სურვილაძე			მპ	1 - 100
პრ.აეტორი	ქურთიშვილი		მრავალბინიანი საცხოვრებელი სახლი კეკელიძის ქუჩა №68-70-ში (კორექტირებული პროექტი)	ფურც.	ფ - ბი
	სურვილაძე			ა - 3	37
დაამუშავა	მოსაშვილი		გეგმა ნიშნულზე - 5,60 კორპუსი №2	შ.პ.ს. "არქი"	
შეამოწმა	სურვილაძე				

ცვლილება არ შეხებია

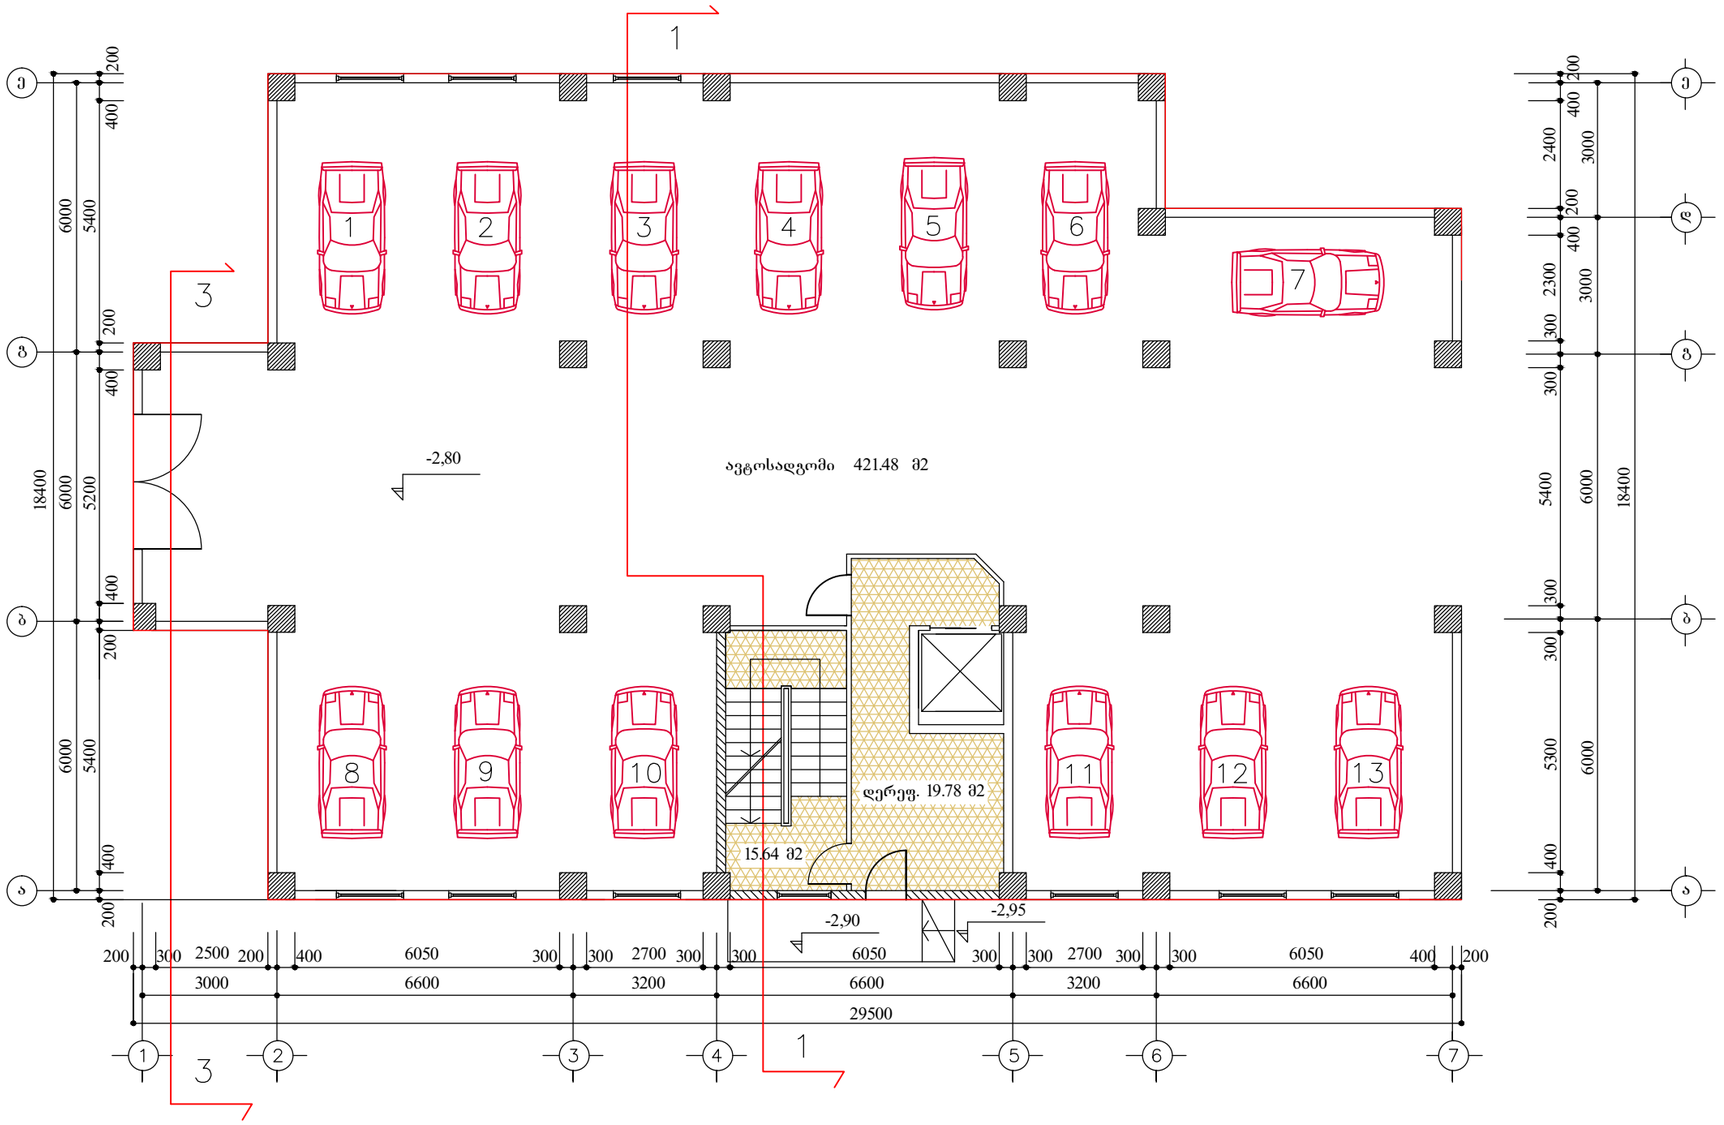


შენიშვნა

პირობით ნიშნულად 0,00 მიჩნეულია I სართულის სუფთა იატაკის დონე, რაც შეესაბამება 500,10 აბსოლუტურ ნიშნულს.

თანამღებობა	გვარი	ხელმოწ.	დაკვეთა 1 - 2018	სტადია	მ -- ბი.
ხელმძღვანელი	სურვილაძე			მპ	1 - 100
პრ.ავტორი	ქურთიშვილი		მრავალბინიანი საცხოვრებელი სახლი კეკელიძის ქუჩა №68-70-ში (კორექტირებული პროექტი)	ფურც.	ფ - ბი
	სურვილაძე			ა - 4	37
დაამუშავა	მოსაშვილი		გეგმა ნიშნულზე - 2,80 კორპუსი № 1	შ.პ.ს. "არქი"	
შეამოწმა	სურვილაძე				

ცვლილება არ შეხებია

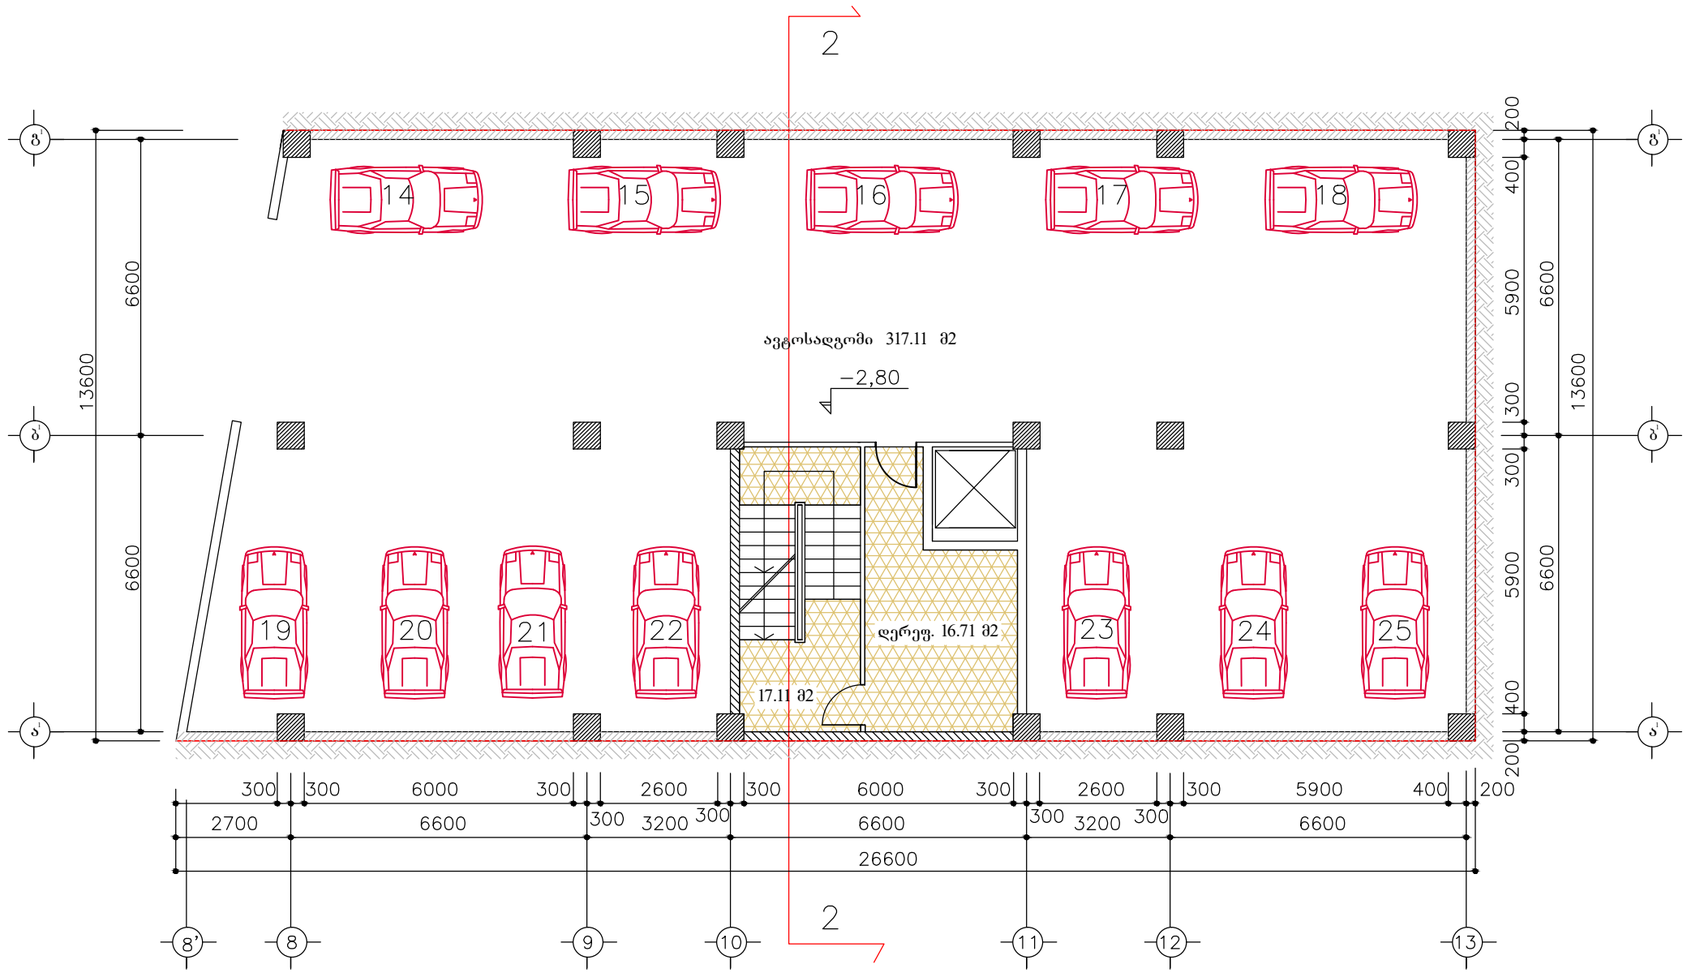


შენიშვნა

პირობით ნიშნულად 0,00 მიჩნეულია I სართულის სუფთა იატაკის დონე, რაც შეესაბამება 500,10 აბსოლუტურ ნიშნულს.


თანამდებობა	გვარი	ხელმოწ.	დაკვეთა 1 - 2018	სტადია	მ -- ბი.
ხელმძღვანელი	სურვილაძე			მპ	1 - 100
პრ.ავტორი	ქურთიშვილი		მრავალბინიანი საცხოვრებელი სახლი კეკელიძის ქუჩა №68-70-ში (კორექტირებული პროექტი)	ფურც.	ფ - ბი
	სურვილაძე			ა - 5	37
დაამუშავა	მოსაშვილი		გეგმა ნიშნულზე - 2,80 კორპუსი №2	შ.პ.ს. "არქი"	
შეამოწმა	სურვილაძე				

ცვლილება არ შეხებია

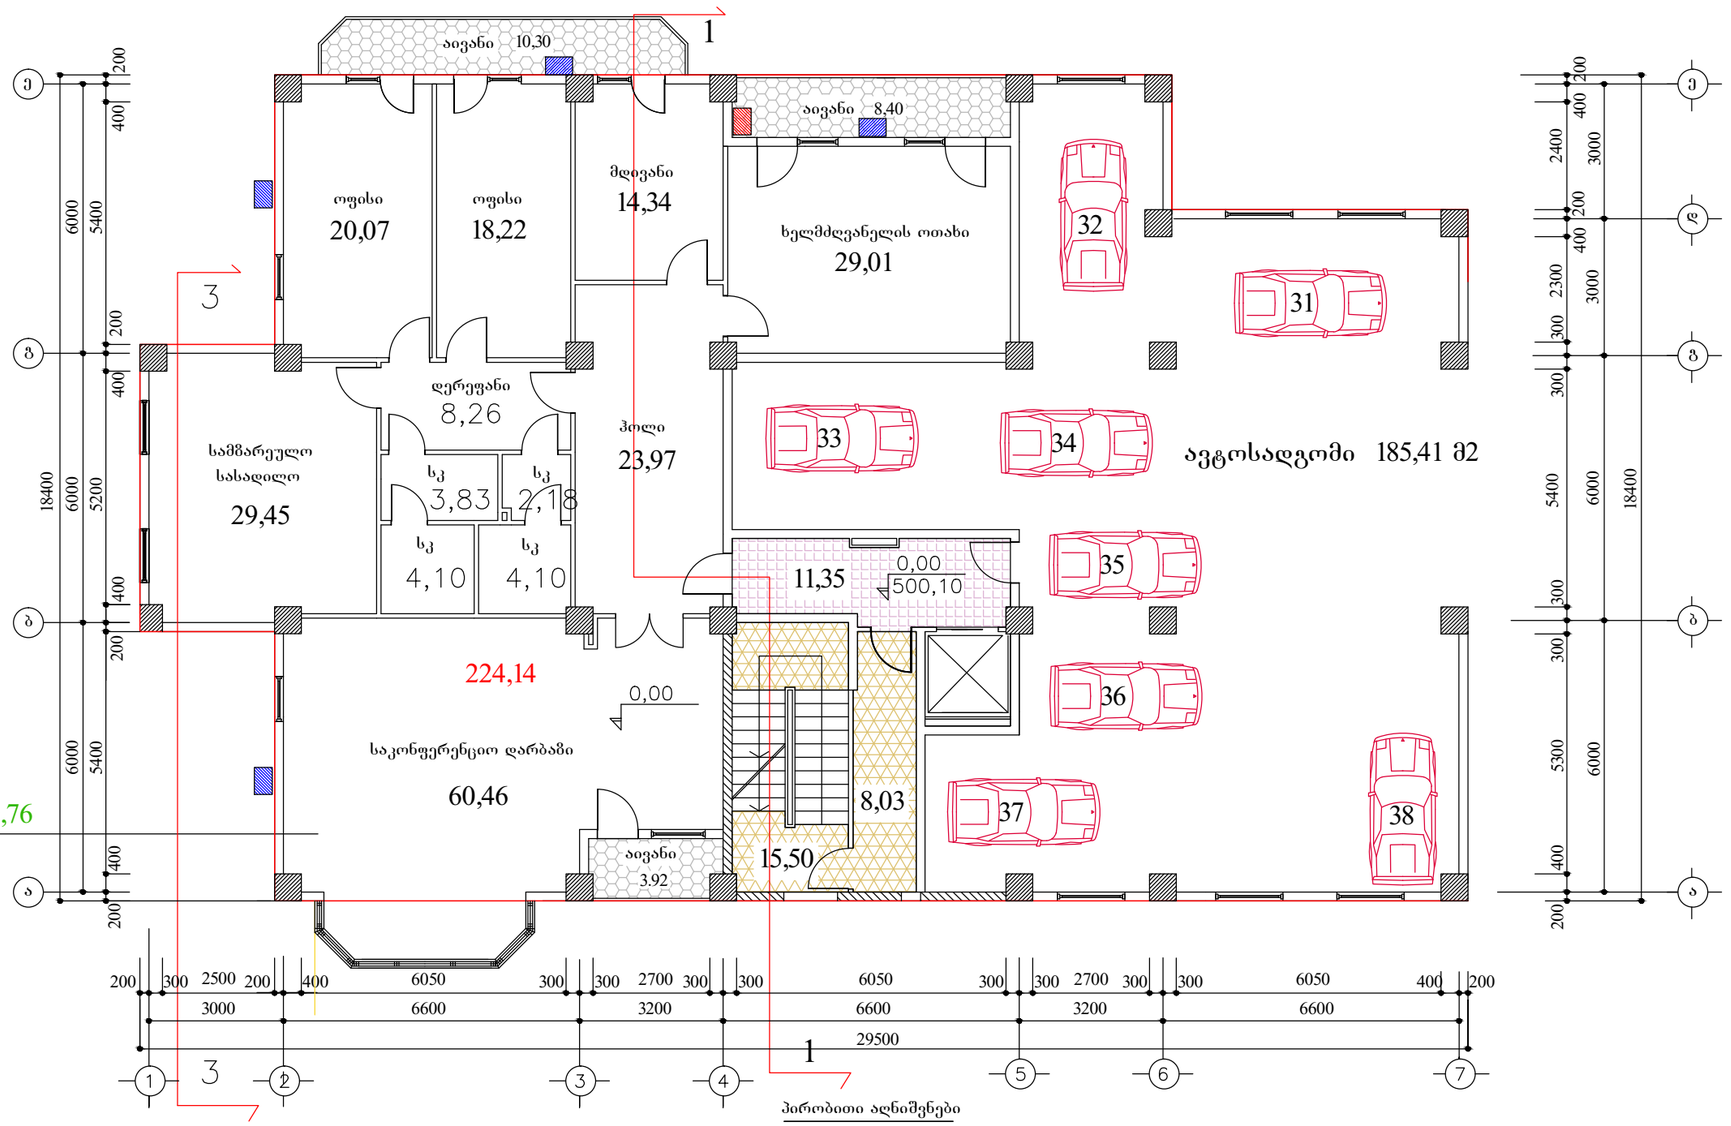

224,14+22,62=246,76

ოფისი № 1

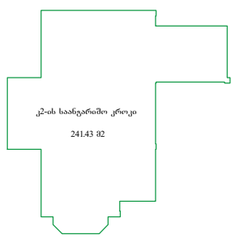

პირობითი აღნიშვნები

- გამათბობელი ქვაბი
- კონდენციონერი


შენიშვნა

პირობით ნიშნულად 0,00 მიჩნეულია I სართულის სუფთა იატაკის ღონე, რაც შეესაბამება 500,10 აბსოლუტურ ნიშნულს.




თანამდებობა	გვარი	ხელმოწ.	დაკვეთა 1 - 2018	სტადია	მ -- ბი.
ხელმძღვანელი	სურვილაძე			მპ	1 - 100
პრ.ავტორი	ქურთიშვილი		მრავალბინიანი საცხოვრებელი სახლი კეკელიძის ქუჩა №68-70-ში (კორექტირებული პროექტი)	ფურც.	ფ - ბი
	სურვილაძე			ა - 6	37
დაამუშავა	მოსაშვილი		გეგმა ნიშნულზე 0,00 კორპუსი №1	შ.პ.ს. "არქი"	
შეამოწმა	სურვილაძე				

ცვლილება არ შეხებია

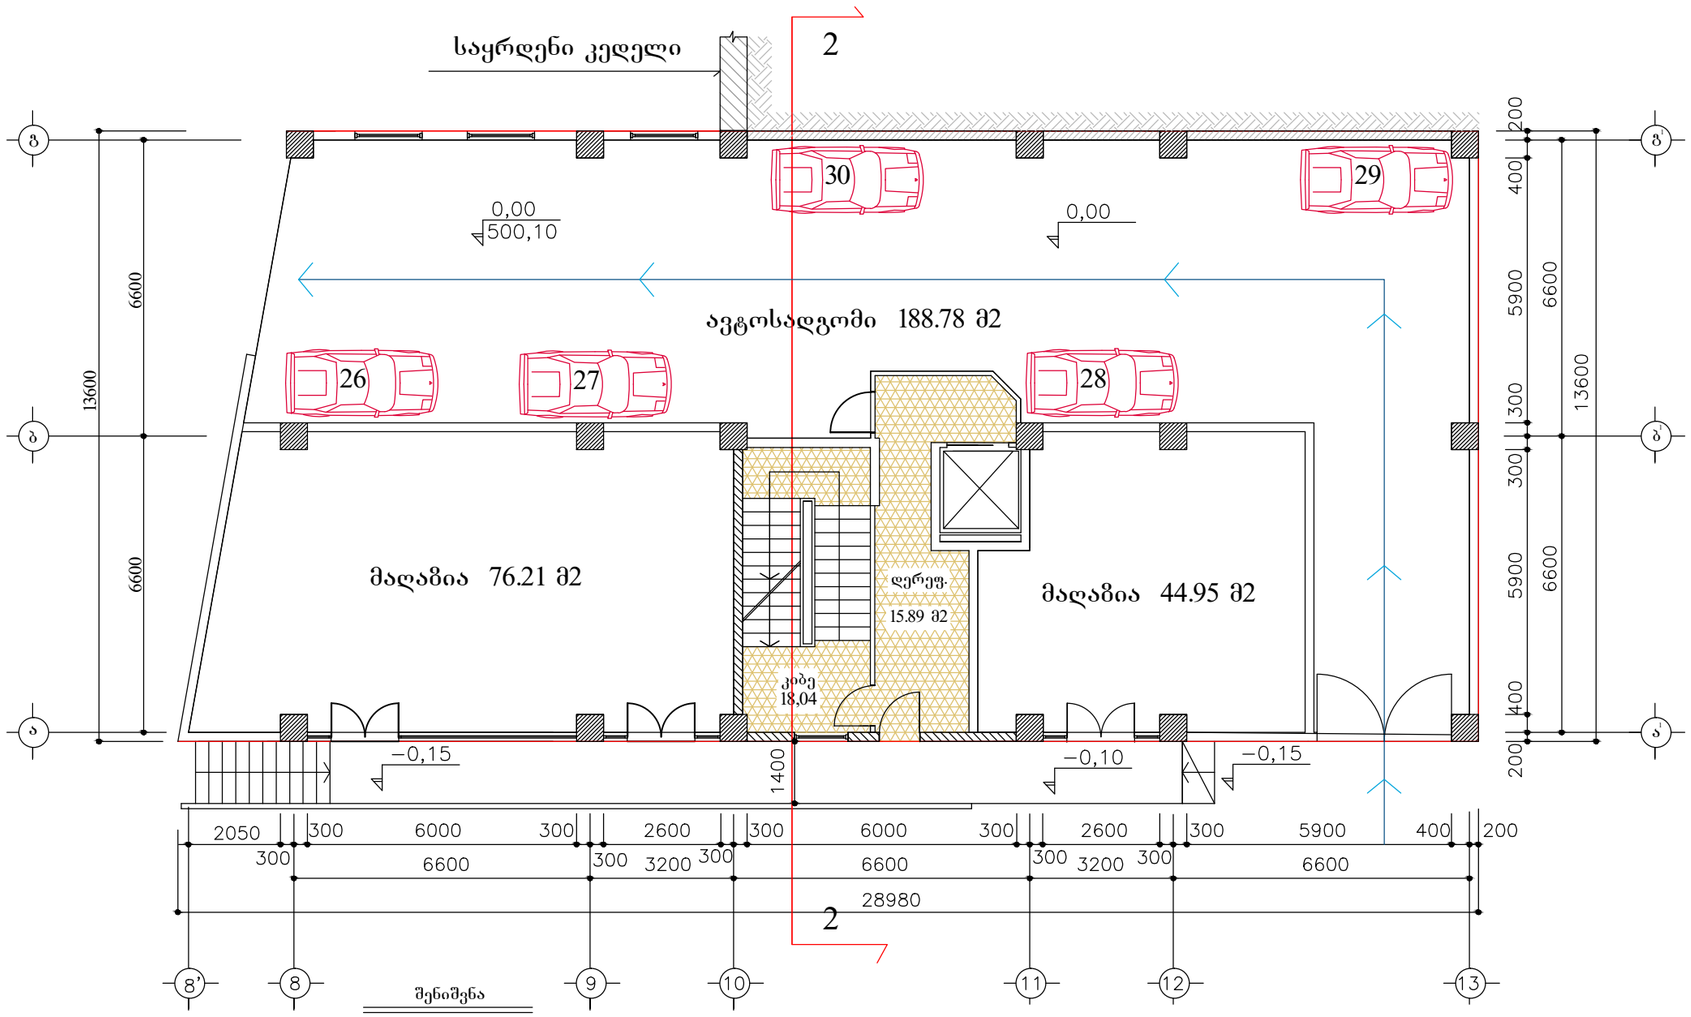

შენიშვნა

პირობით ნიშნულად 0,00 მიჩნეულია I სართულის სუფთა იატაკის დონე, რაც შეესაბამება 500,10 აბსოლუტურ ნიშნულს.

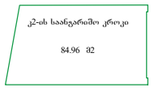





თანამდებობა	გვარი	ხელმოწ.	დაკვეთა 1 - 2018	სტადია	მ -- ბი.
ხელმძღვანელი	სურვილაძე			მპ	1 - 100
პრ.ავტორი	ქურთიშვილი		მრავალბინიანი საცხოვრებელი სახლი კეკელიძის ქუჩა №68-70-ში (კორექტირებული პროექტი)	ფურც.	ფ - ბი
	სურვილაძე			ა - 7	37
დაამუშავა	მოსაშვილი		გეგმა ნიშნულზე 0,00 კორპუსი №2	შ.პ.ს. "არქი"	
შეამოწმა	სურვილაძე				

ცვლილება შეეხო ბინა №4 ფართით 143.41 მ2
ის გაიყო ორ ბინად 67.08 მ2 და 71.13 მ2


97.57+15.45=113,02
ბინა №2

79.15+8,40=87.55
ბინა №3


93,53+9,12=102,65
ბინა №1

61.48+5,60=67.08
ბინა №4ა

67.38+3.75=71,13
ბინა №4ბ

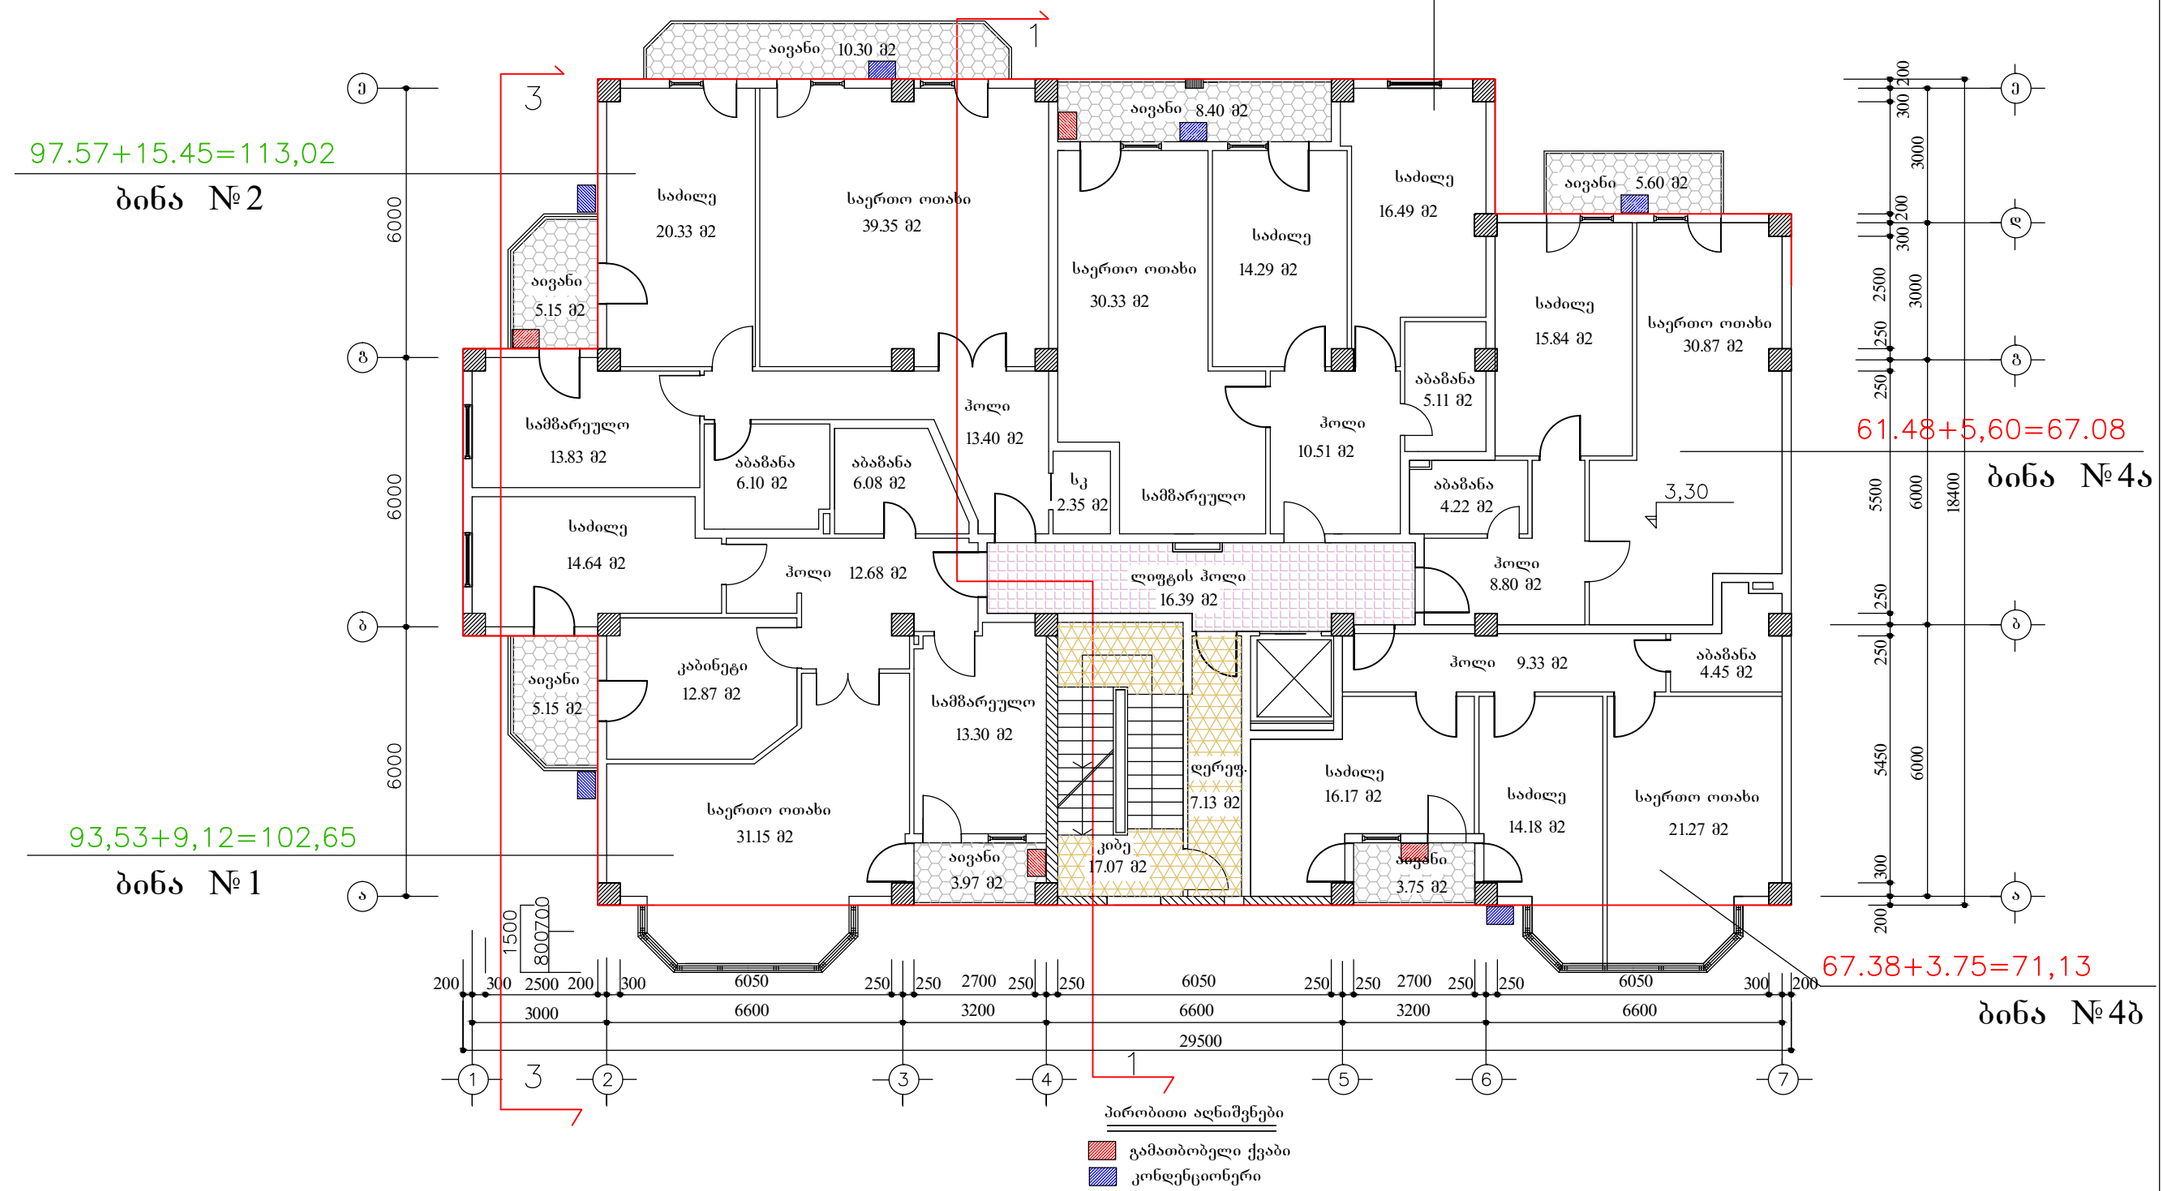


პირობითი აღნიშვნები
გამათბობელი ქვაბი
კონდენციონერი

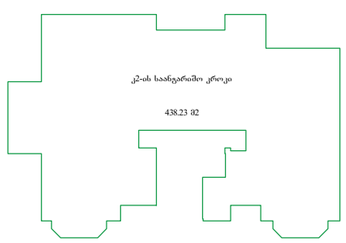

შენიშვნა

პირობით ნიშნულად 0,00 მიჩნეულია I სართულის სუფთა იატაკის დონე, რაც შეესაბამება 500,10 აბსოლუტურ ნიშნულს.

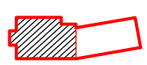

თანამდებობა	გვარი	ხელმოწ.	დაკვეთა 1 - 2018	სტადია	მ -- ბი.
ხელმძღვანელი	სურვილაძე			მპ	1 - 100
პრ.ავტორი	ქურთიშვილი		მრავალბინიანი საცხოვრებელი სახლი კეკელიძის ქუჩა №68-70-ში (კორექტირებული პროექტი)	ფურც.	ფ - ბი
	სურვილაძე			ა - 8	38
დაამუშავა	კოჩაროვი		გეგმა ნიშნულზე 3.30 კორპუსი №1	შ.პ.ს. "არქი"	
შეამოწმა	სურვილაძე				


ცვლილება არ შეხებია

69,86+6,72=76.58

ბინა № 50

45,09+6,72=51,81

ბინა № 51

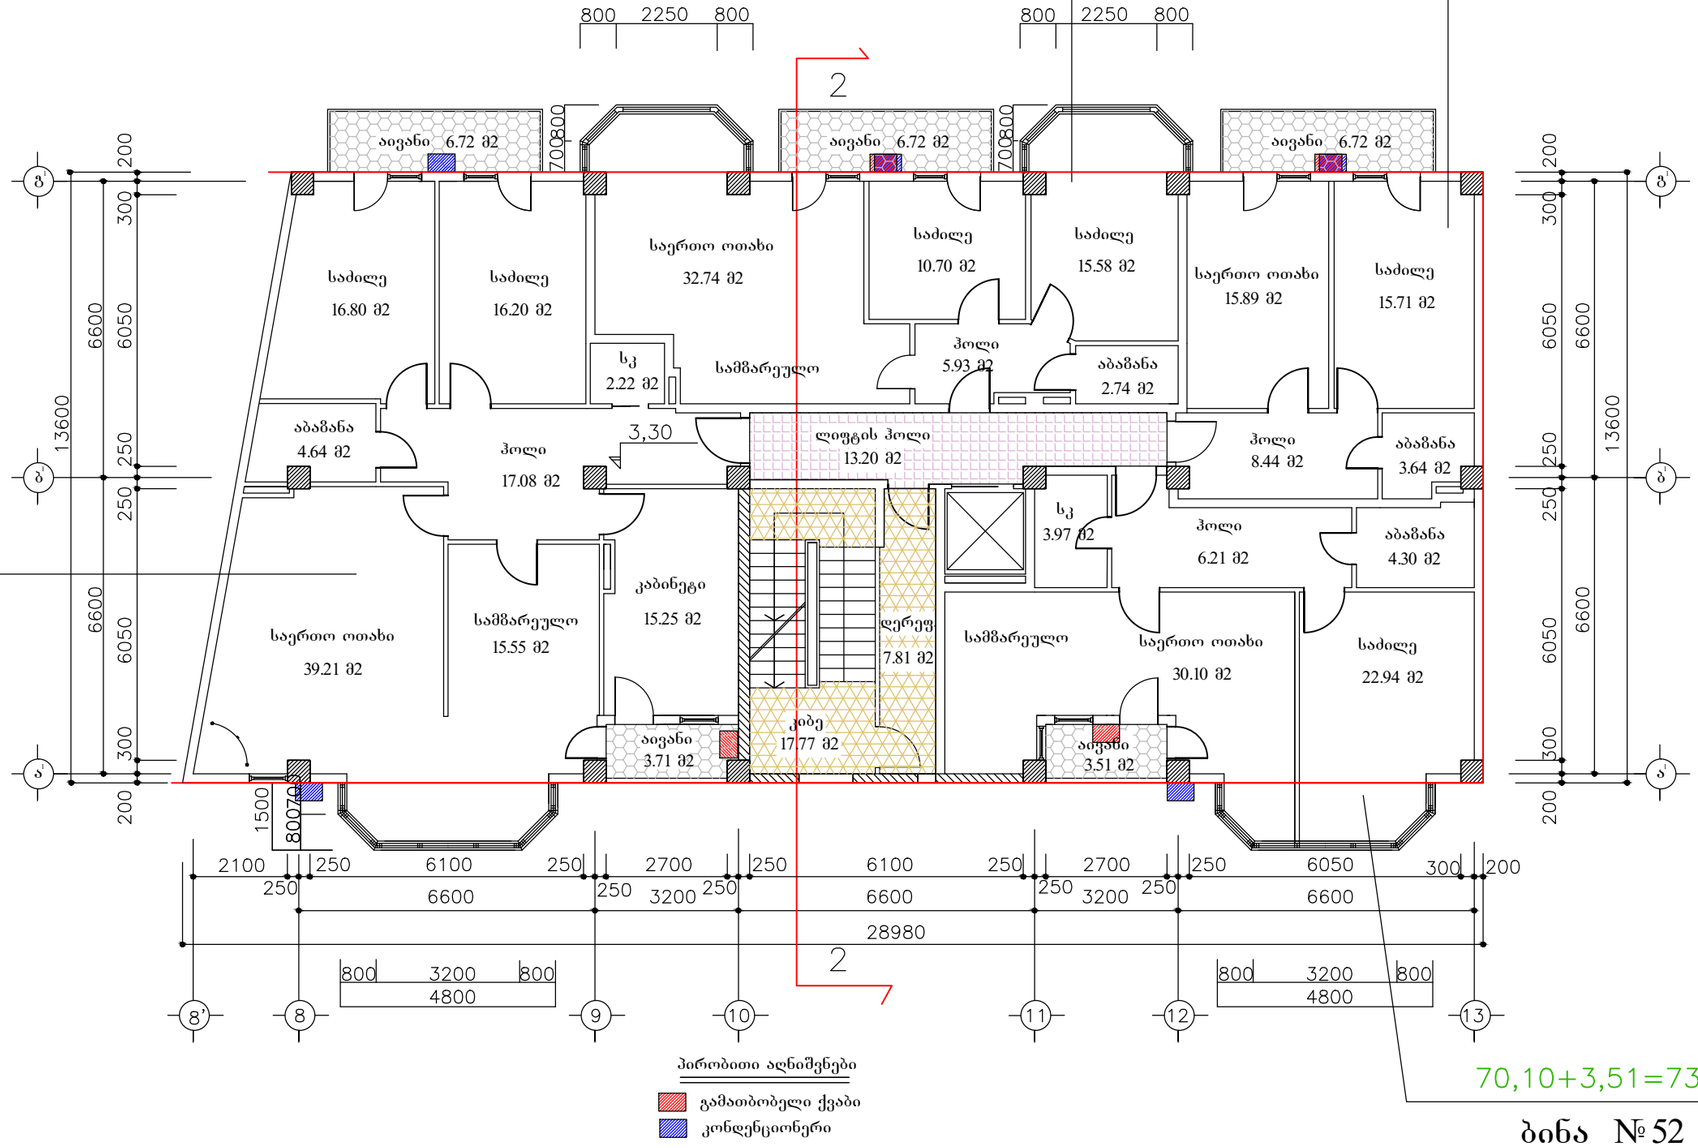

131,20+10,43=141,63

ბინა № 49


70,10+3,51=73,61

ბინა № 52

პირობითი აღნიშვნები

გამათბობელი ქვაბი

კონდენციონერი

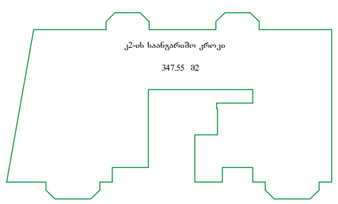



შენიშვნა

პირობით ნიშნულად 0,00 მიჩნეულია I სართულის სუფთა იატაკის ღონე, რაც შეესაბამება 500,10 აბსოლუტურ ნიშნულს.

თანამდებობა	გვარი	ხელმოწ.	დაკვეთა 1 - 2018	სტადია	მ -- ბი.
ხელმძღვანელი	სურვილაძე			მპ	1 - 100
პრ.ავტორი	ქურთიშვილი		მრავალბინიანი საცხოვრებელი სახლი კეკელიძის ქუჩა №68-70-ში (კორექტირებული პროექტი)	ფურც.	ფ - ბი
	სურვილაძე			ა - 9	37
დაამუშავა	მოსაშვილი		გეგმა ნიშნულზე 3.30 კორპუსი №2	შ.პ.ს. "არქი"	
შეამოწმა	სურვილაძე				

ცვლილება შეეხო ბინა № 11, ფართი შეთანხმებულ პროექტში იყო მითითებული შეცდომით ნაცვლად 78.61 მ2 უნდა იკითხებოდეს 71.92 მ2

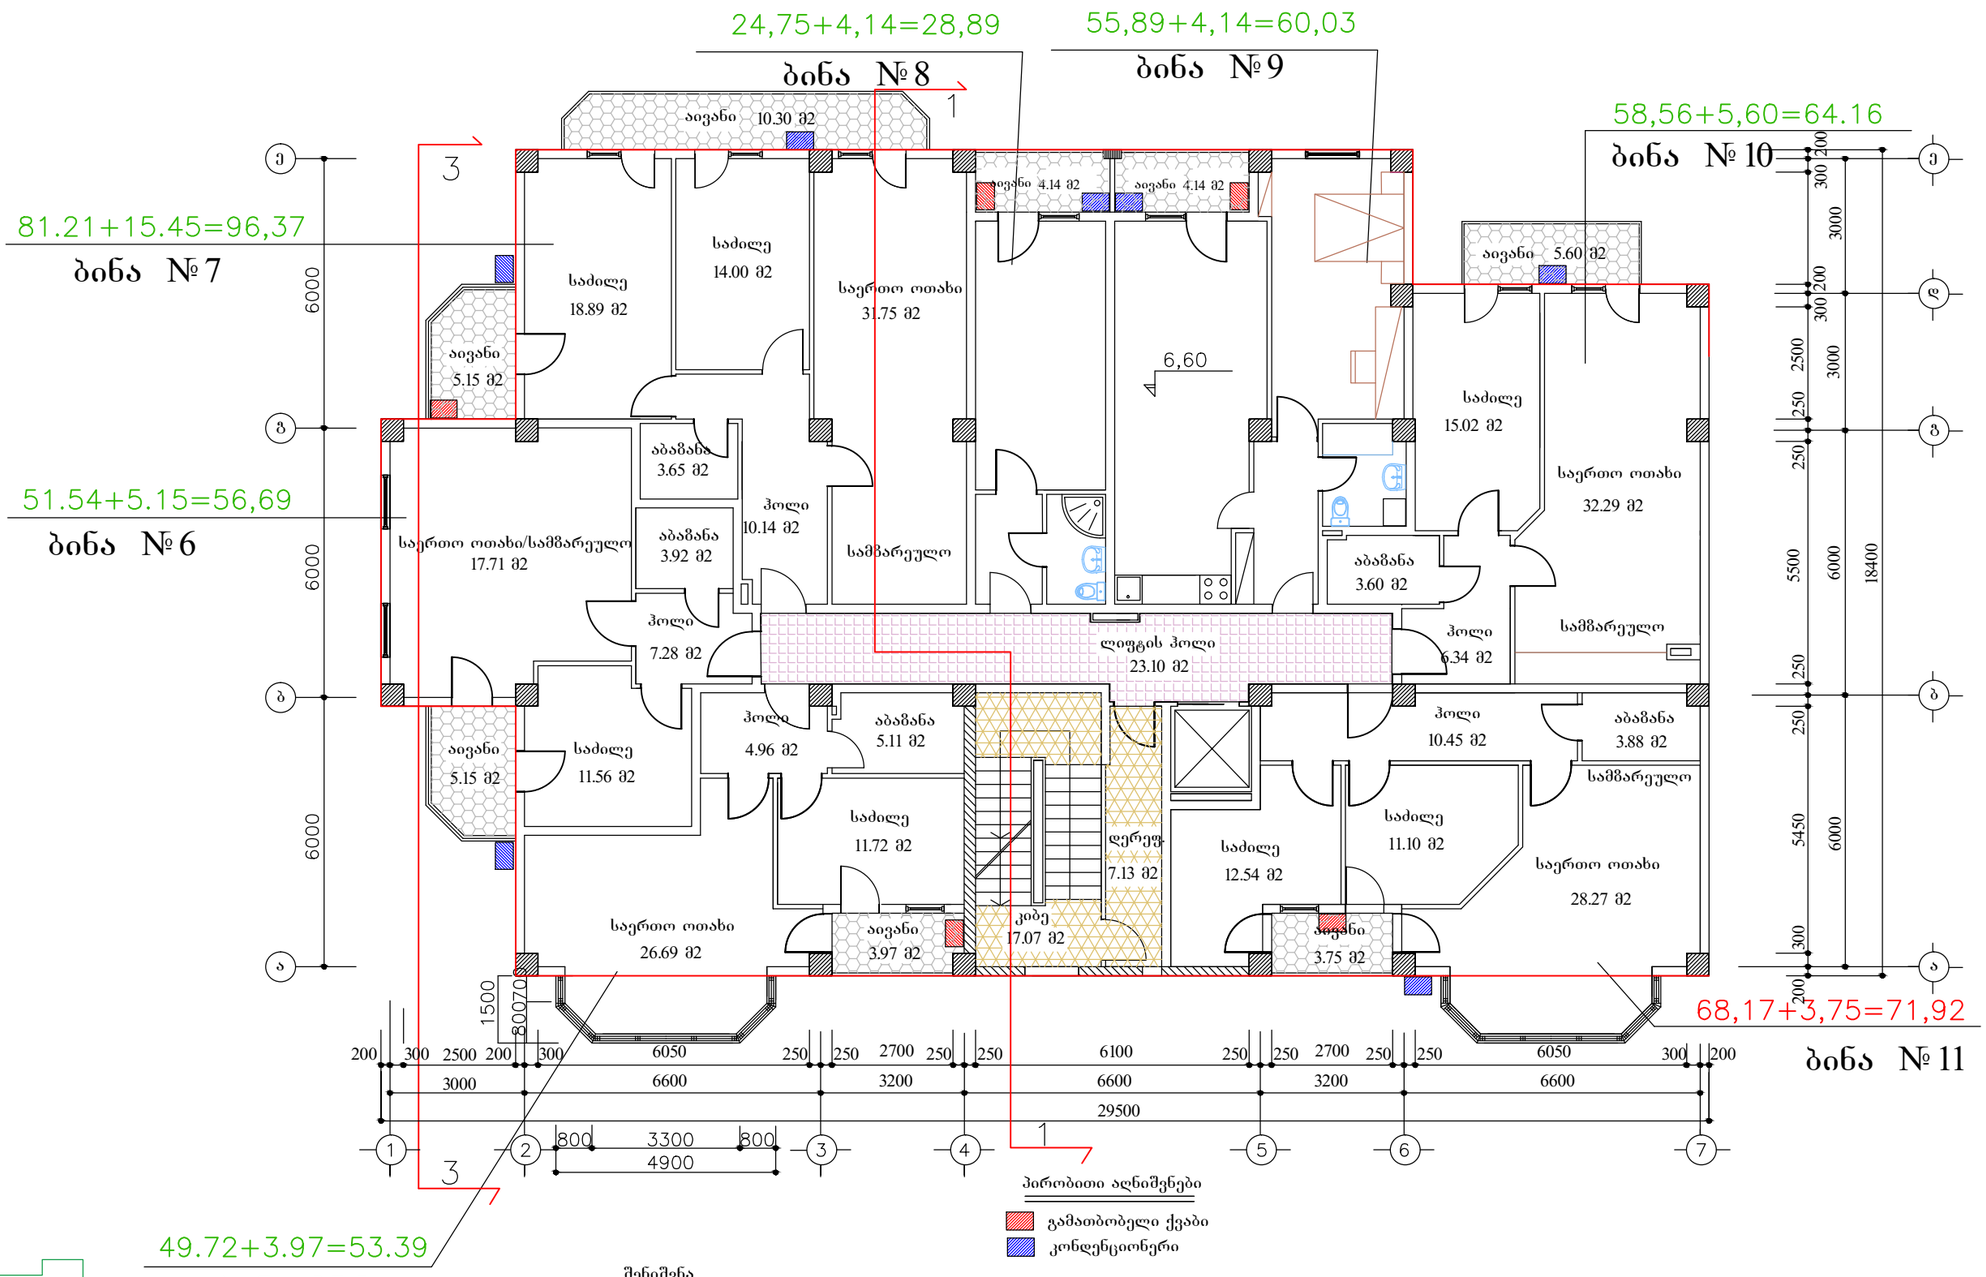

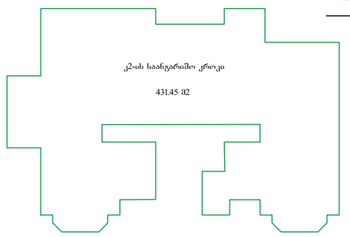


შენიშვნა

პირობით ნიშნულად 0,00 მიჩნეულია I სართულის სუფთა იატაკის ღონე, რაც შეესაბამება 500,10 აბსოლუტურ ნიშნულს.

თანამდებობა	გვარი	ხელმოწ.	დაკვეთა 1 - 2018	სტადია	მ -- ბი.
ხელმძღვანელი	სურვილაძე			მპ	1 - 100
პრ.ავტორი	ქურთიშვილი		მრავალბინიანი საცხოვრებელი სახლი კეკელიძის ქუჩა №68-70-ში (კორექტირებული პროექტი)	ფურც.	ფ - ბი
	სურვილაძე			ა - 10	38
დაამუშავა	კოჩაროვი		გეგმა ნიშნულზე 6.60 კორპუსი № 1 (IV სართული)	შ.პ.ს. "არქი"	
შეამოწმა	სურვილაძე				

ცვლილება არ შეხებია

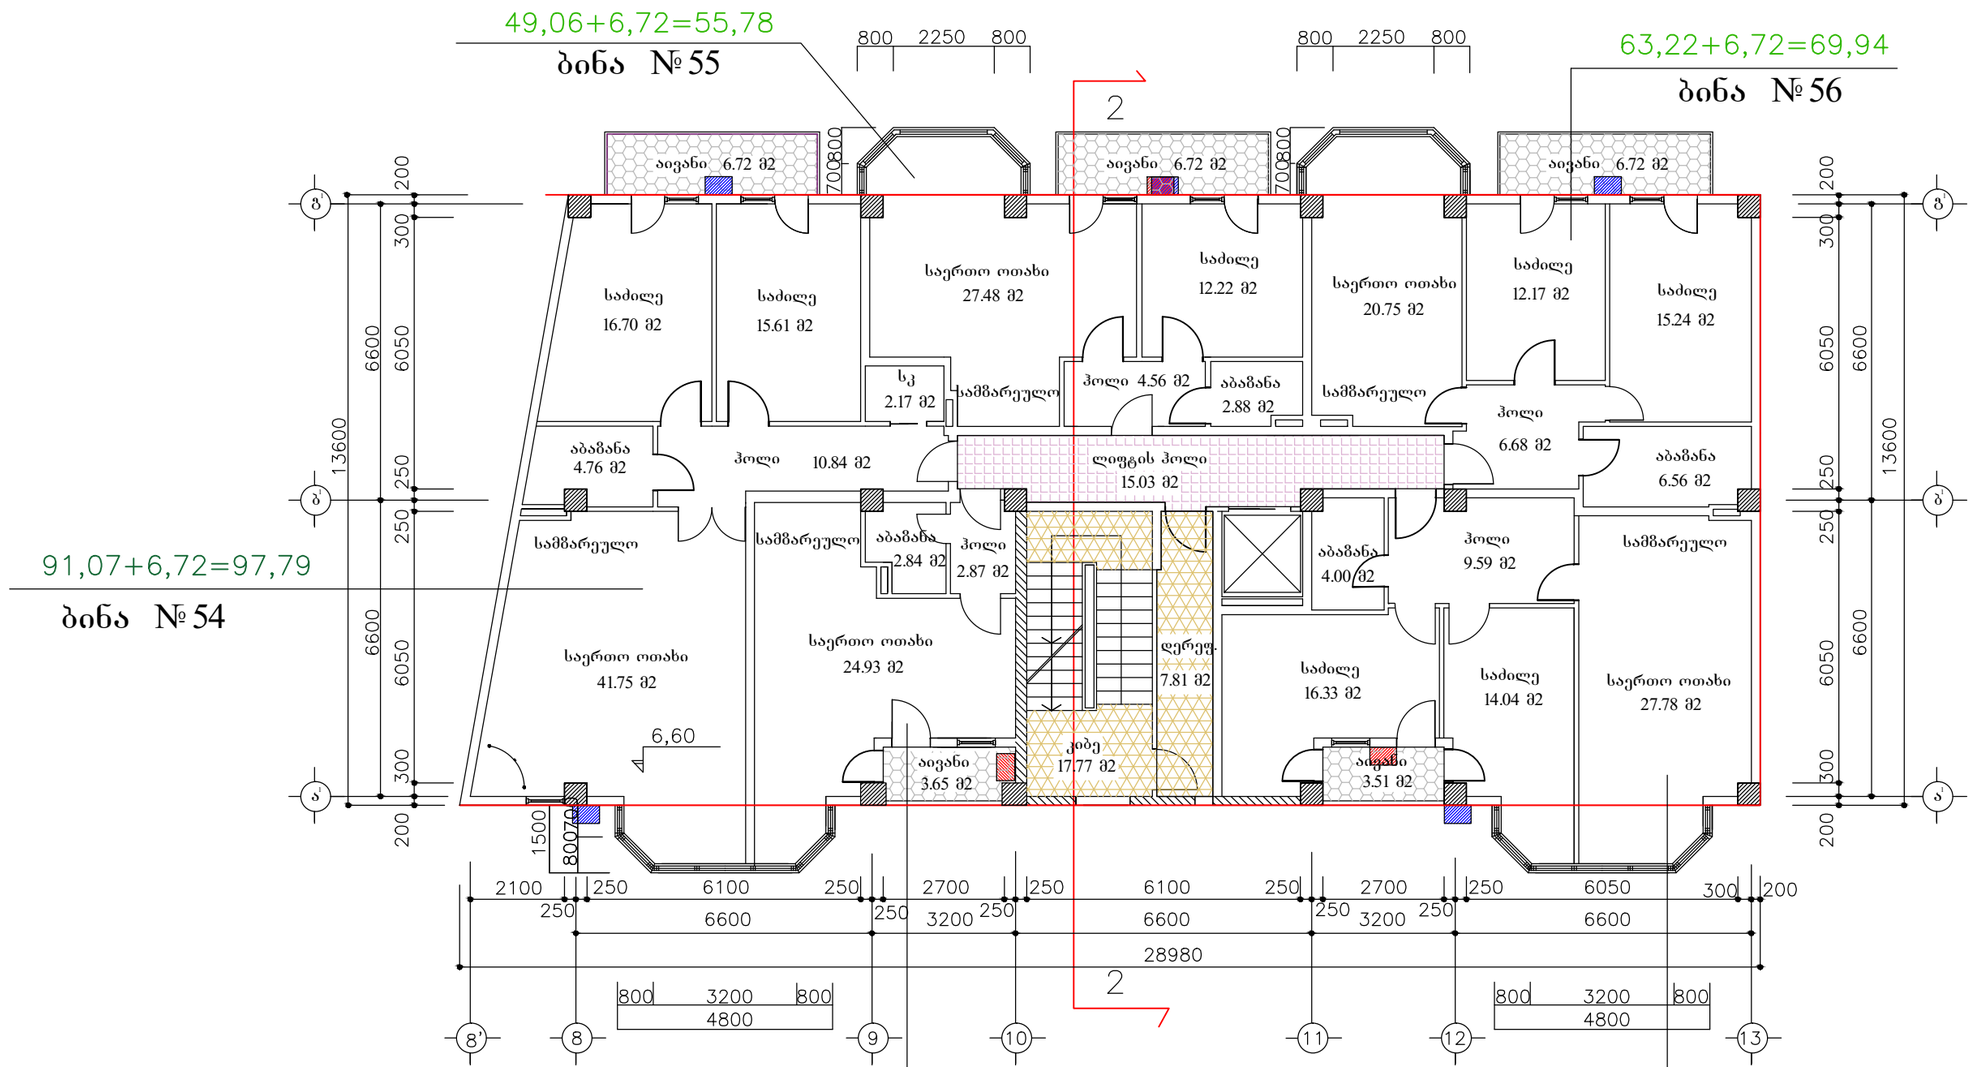


შენიშვნა

პირობით ნიშნულად 0,00 მიჩნეულია I სართულის სუფთა იატაკის დონე, რაც შეესაბამება 500,10 აბსოლუტურ ნიშნულს.

პირობითი აღნიშვნები

გამათბობელი ქვაბი

კონდენციონერი

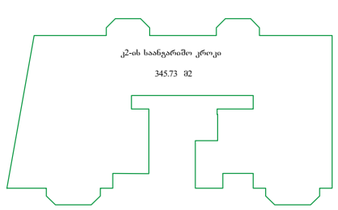



თანამდებობა	გვარი	ხელმოწ.	დაკვეთა 1 - 2018	სტადია	მ -- ბი.
ხელმძღვანელი	სურვილაძე			მპ	1 - 100
პრ.ავტორი	ქურთიშვილი		მრავალბინიანი საცხოვრებელი სახლი კეკელიძის ქუჩა №68-70-ში (კორექტირებული პროექტი)	ფურც.	ფ - ბი
	სურვილაძე			ა - 11	37
დაამუშავა	მოსაშვილი		გეგმა ნიშნულზე 6.60 კორპუსი №2	შ.პ.ს. "არქი"	
შეამოწმა	სურვილაძე				

ცვლილება არ შეხებია

70.76+12.15=82,91


ბინა № 13

70.65+11.63=82.28

ბინა № 14

84.50+5.60=90.10

ბინა № 15

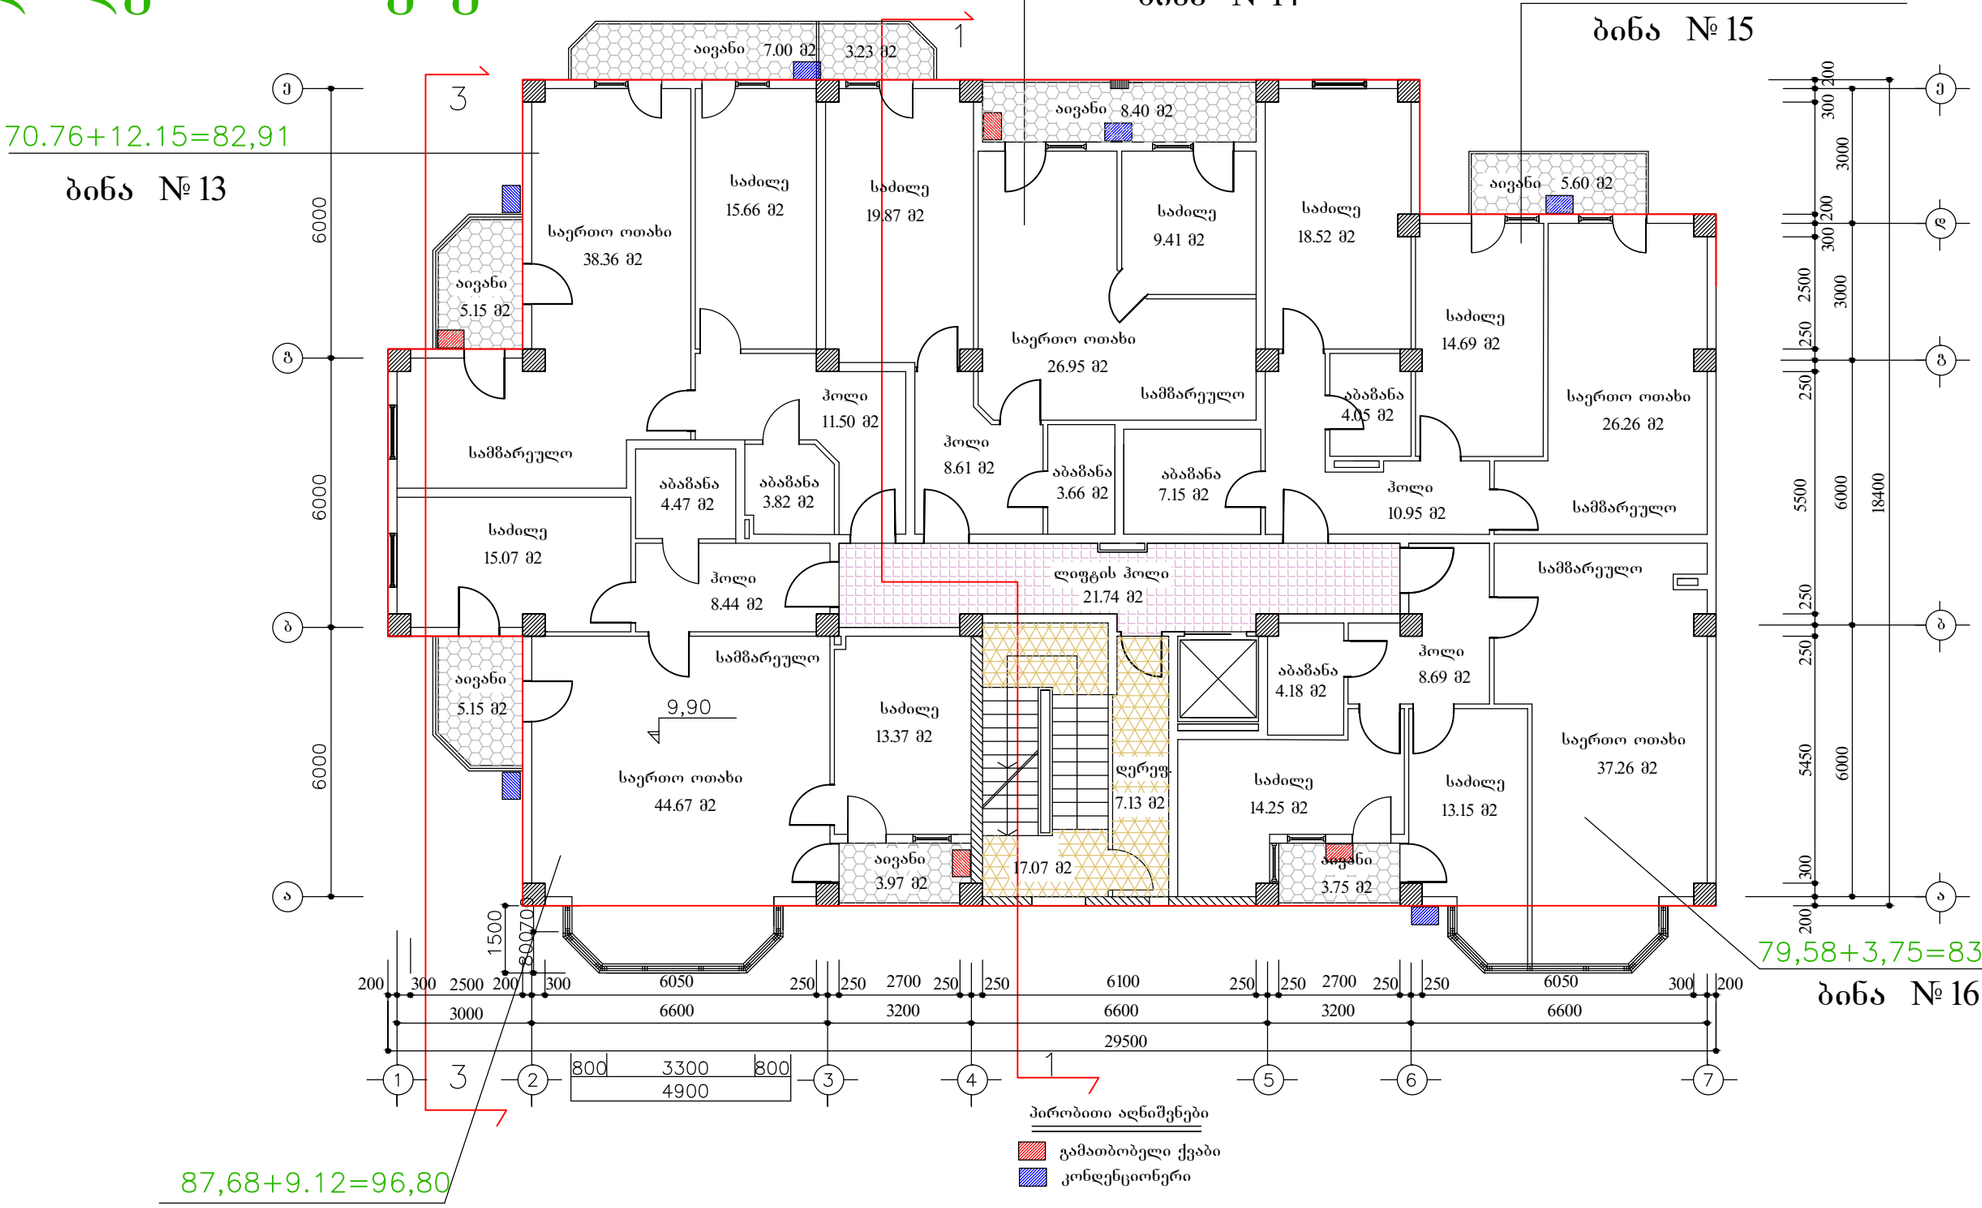

79,58+3,75=83,33

ბინა № 16

87,68+9.12=96,80

ბინა № 12


პირობითი აღნიშვნები

გამათბობელი ქვაბი

კონდენციონერი

შენიშვნა

პირობით ნიშნულად 0,00 მიჩნეულია I სართულის სუფთა იატაკის ღონე, რაც შეესაბამება 500,10 აბსოლუტურ ნიშნულს.

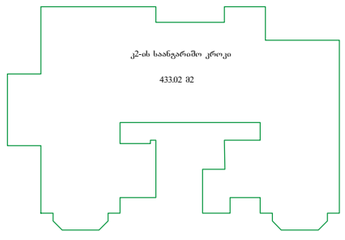



თანამდებობა	გვარი	ხელმოწ.	დაკვეთა 1 - 2018	სტადია	მ -- ბი.
ხელმძღვანელი	სურვილაძე			მპ	1 - 100
პრ.ავტორი	ქურთიშვილი		მრავალბინიანი საცხოვრებელი სახლი კეკელიძის ქუჩა №68-70-ში (კორექტირებული პროექტი)	ფურც.	ფ - ბი
	სურვილაძე			ა - 12	37
დაამუშავა	კოჩაროვი		გეგმა ნიშნულზე 9.90 კორპუსი № 1	შ.პ.ს. "არქი"	
შეამოწმა	სურვილაძე				

ცვლილება არ შეხებია

69,82+6,72=76,54

ბინა №60

45,52+6,72=52,24

ბინა №61

51,62+6,72 = 58,34


ბინა №59

69.36+3,51=72.87

ბინა №62

74,80+3,65=78,45

ბინა №58

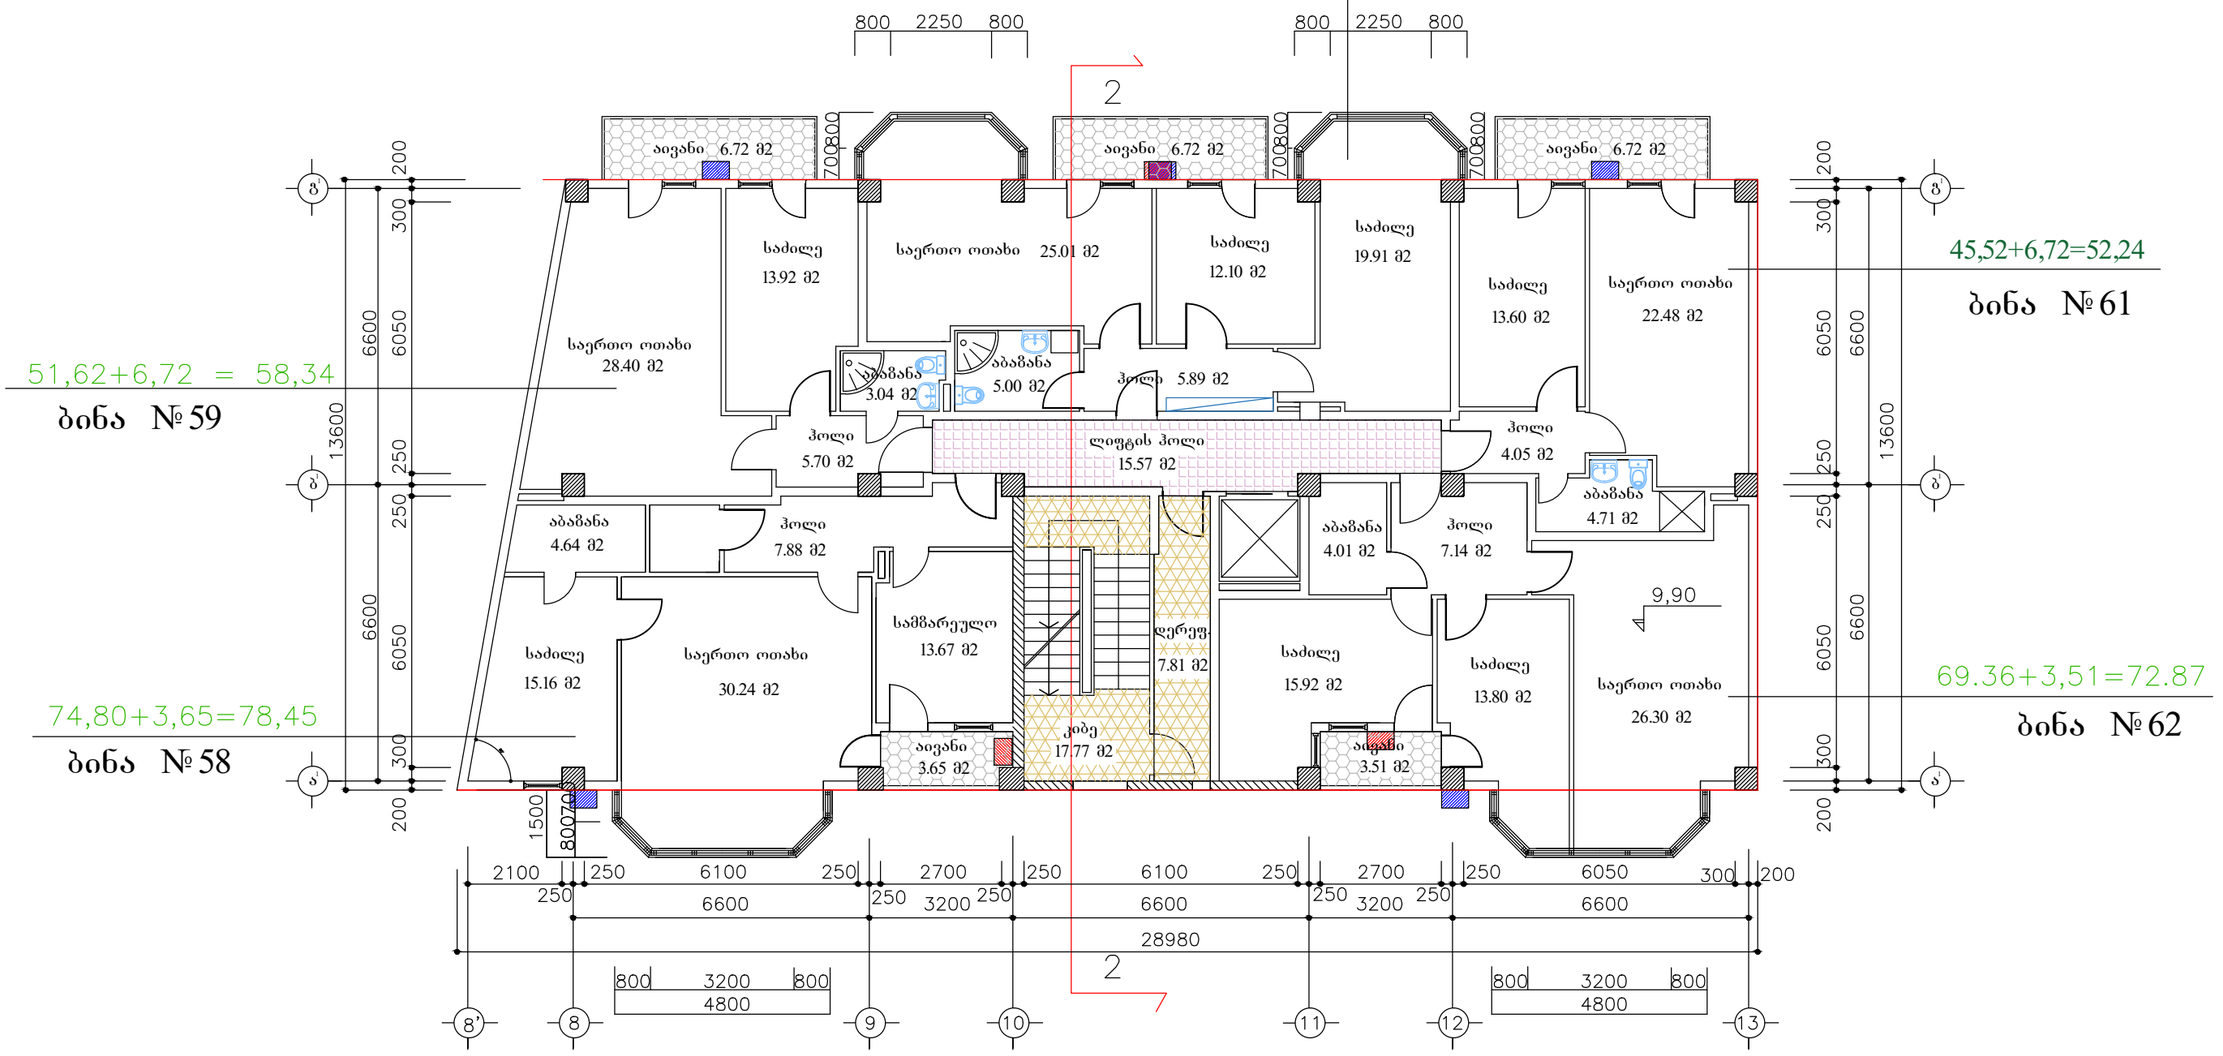


შენიშვნა

პირობითი ნიშნულად 0,00 მიჩნეულია I სართულის სუფთა იატაკის ღონე, რაც შეესაბამება 500,10 აბსოლუტურ ნიშნულს.

პირობითი აღნიშვნები


- გამათბობელი ქვაბი
- კონდენციონერი

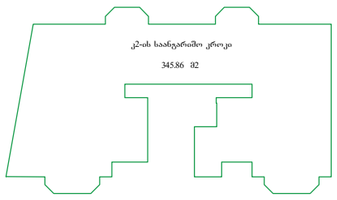




თანამდებობა	გვარი	ხელმოწ.	დაკვეთა 1 - 2018	სტადია	მ -- ბი.
ხელმძღვანელი	სურვილაძე			მპ	1 - 100
პრ.ავტორი	ქურთიშვილი		მრავალბინიანი საცხოვრებელი სახლი კეკელიძის ქუჩა №68-70-ში (კორექტირებული პროექტი)	ფურც.	ფ - ბი
	სურვილაძე			ა - 13	37
დაამუშავა	მოსაშვილი		გეგმა ნიშნულზე 9.90 კორპუსი №2	შ.პ.ს. "არქი"	
შეამოწმა	სურვილაძე				

ცვლილება არ შეხებია

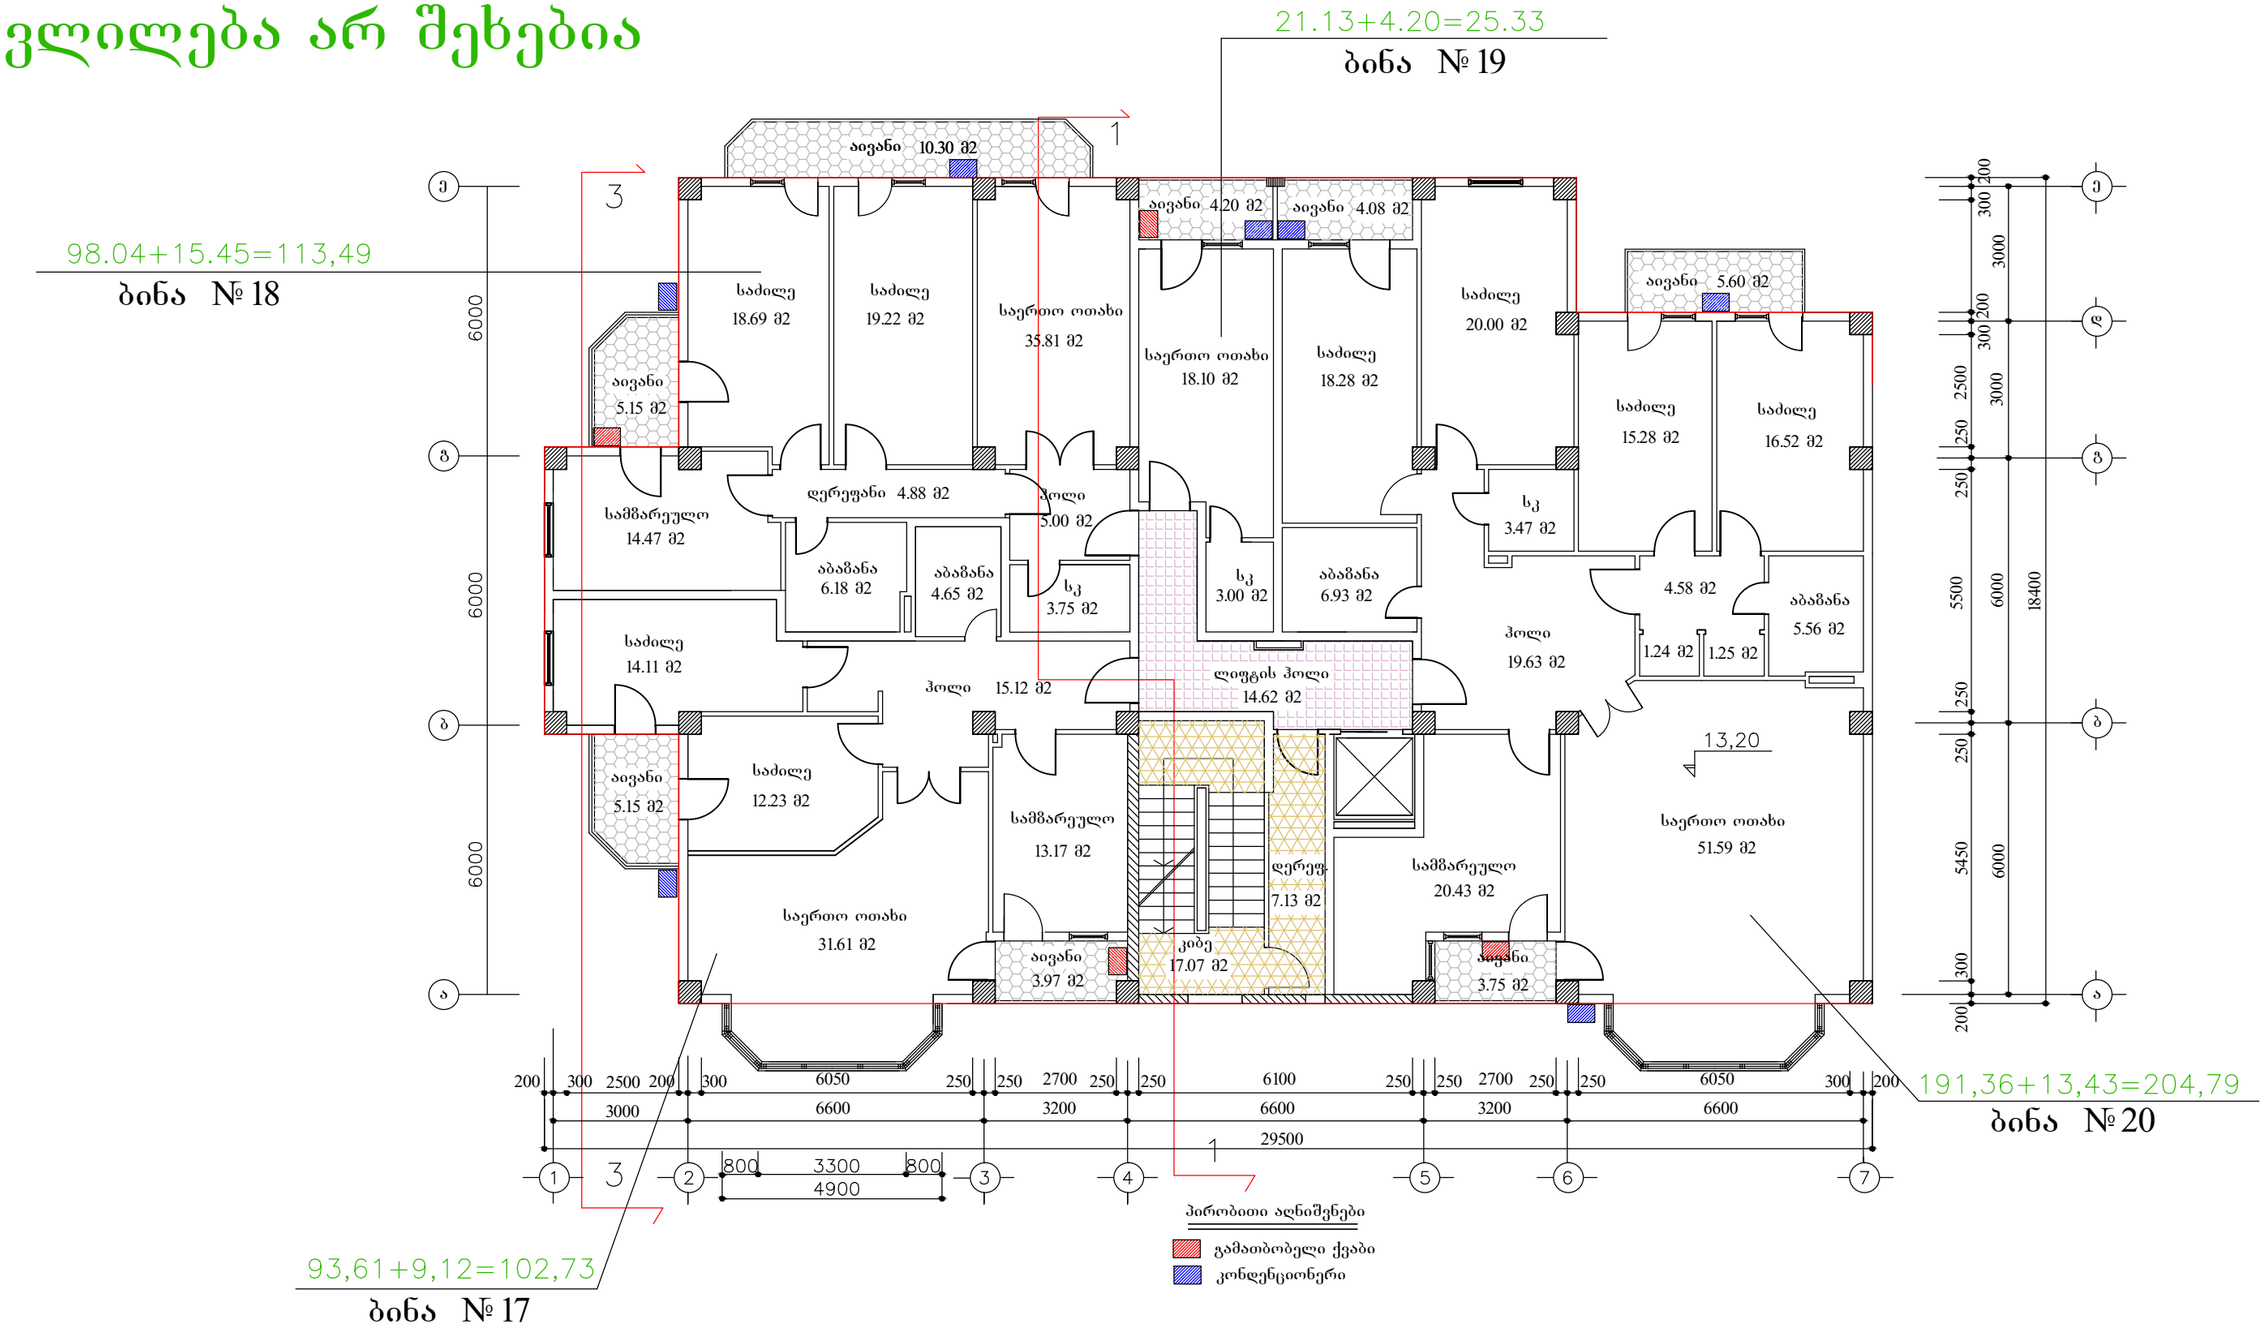

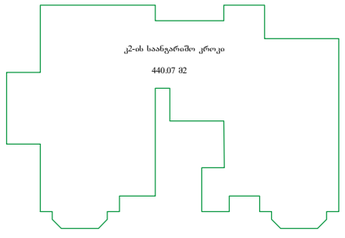

შენიშვნა

პირობითი ნიშნულად 0,00 მიჩნეულია I სართულის სუფთა იატაკის დონე, რაც შეესაბამება 500,10 აბსოლუტურ ნიშნულს.

თანამდებობა	გვარი	ხელმოწ.	დაკვეთა 1 - 2018	სტადია	მ -- ბი.
ხელმძღვანელი	სურვილაძე			მპ	1 - 100
პრ.ავტორი	ქურთიშვილი		მრავალბინიანი საცხოვრებელი სახლი კეკელიძის ქუჩა №68-70-ში (კორექტირებული პროექტი)	ფურც.	ფ - ბი
	სურვილაძე			ა - 14	37
დაამუშავა	კოჩაროვი		გეგმა ნიშნულზე 13.20 კორპუსი № 1	შ.პ.ს. "არქი"	
შეამოწმა	სურვილაძე				


ცვლილება არ შეხებია


49,80+6,72=56,52
ბინა №65

47,62+6,72 = 54,34
ბინა №64

74,18+3,65=77,83
ბინა №63

140,34+10,17=150,51
ბინა №66

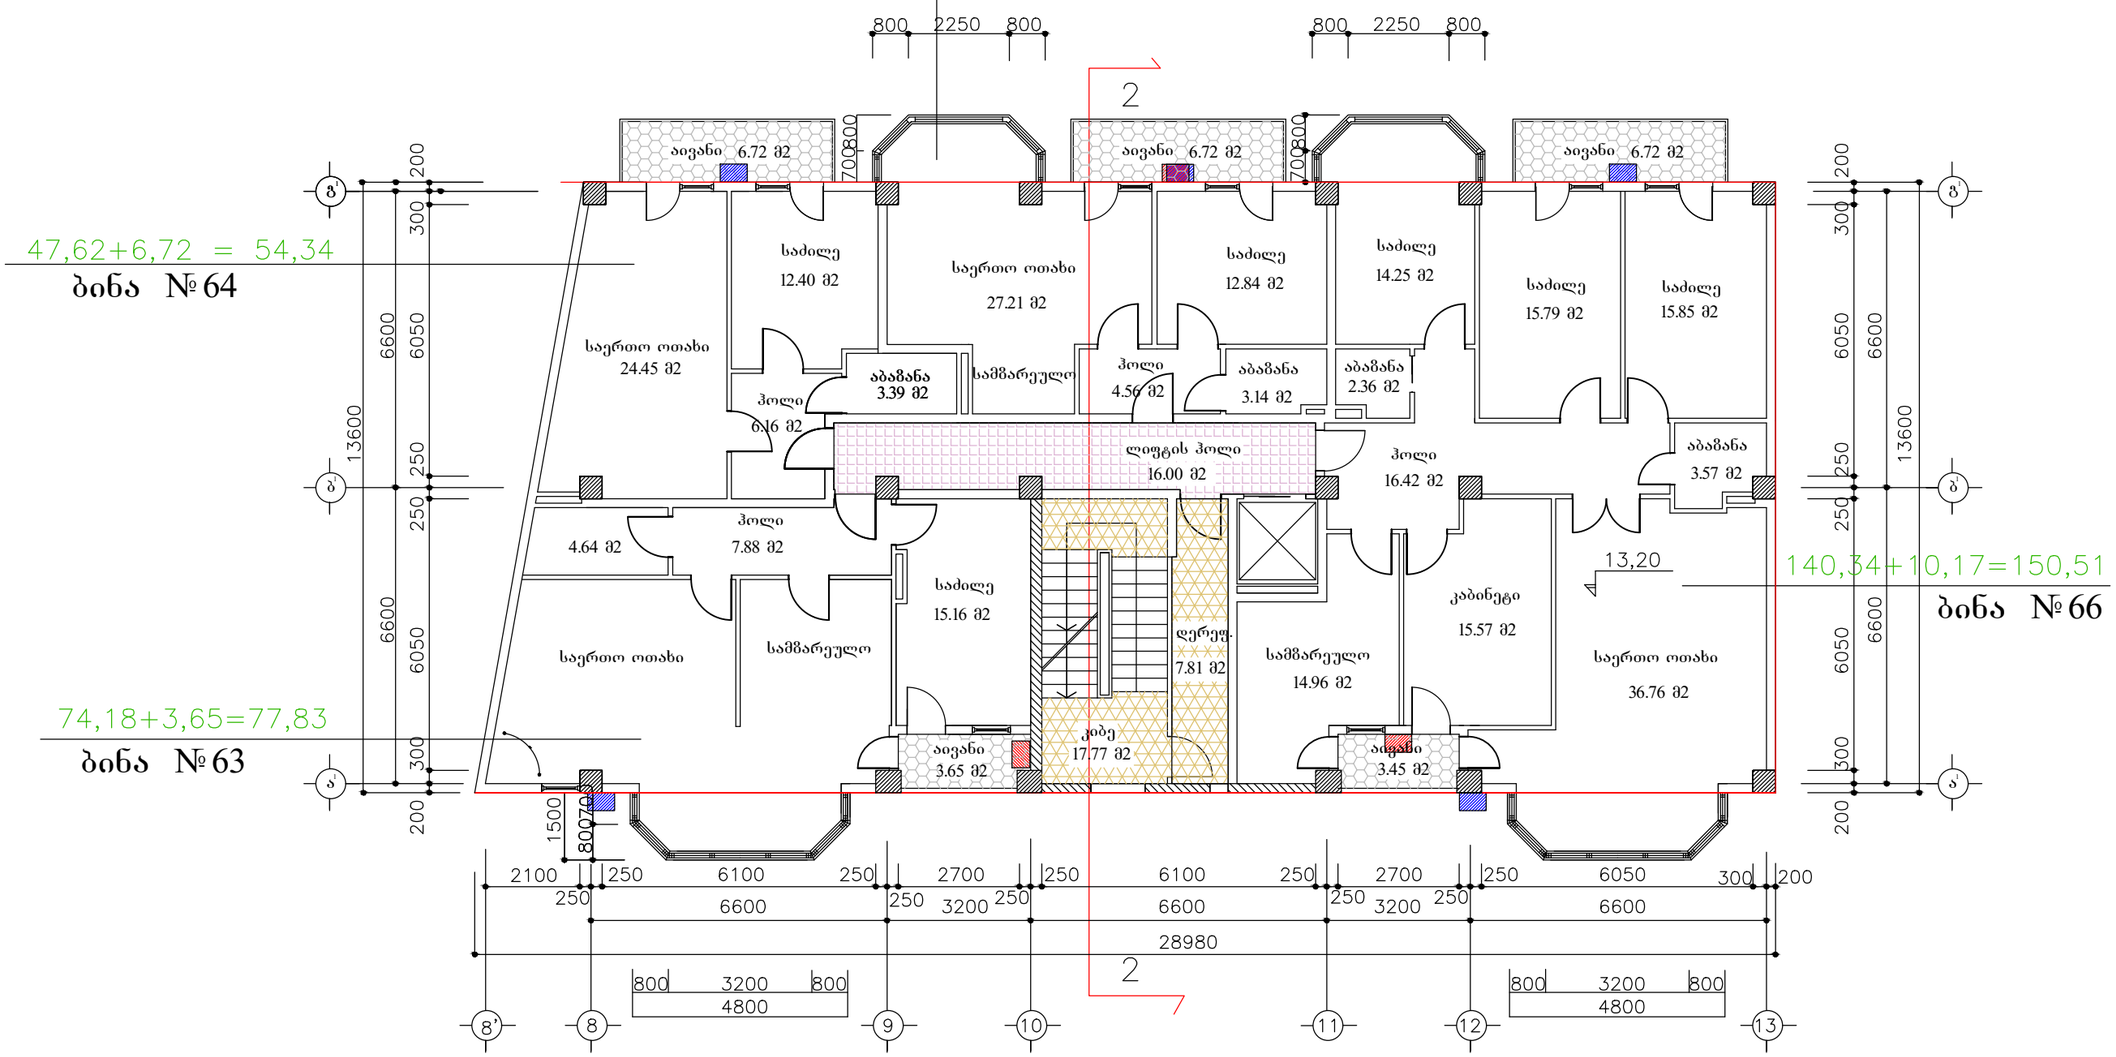

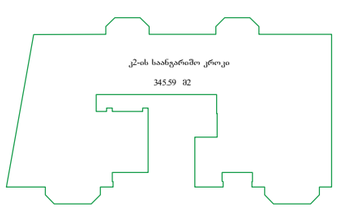

შენიშვნა

პირობით ნიშნულად 0,00 მიჩნეულია I სართულის სუფთა იატაკის ღონე, რაც შეესაბამება 500,10 აბსოლუტურ ნიშნულს.


პირობითი აღნიშვნები

- გამათბობელი ქვაბი
- კონდენციონერი




თანამდებობა	გვარი	ხელმოწ.	დაკვეთა 1 - 2018	სტადია	მ -- ბი.
ხელმძღვანელი	სურვილაძე			მპ	1 - 100
პრ.ავტორი	ქურთიშვილი		მრავალბინიანი საცხოვრებელი სახლი კეკელიძის ქუჩა №68-70-ში (კორექტირებული პროექტი)	ფურც.	ფ - ბი
	სურვილაძე			ა - 15	37
დაამუშავა	მოსაშვილი		გეგმა ნიშნულზე 13.20 კორპუსი №2	შ.პ.ს. "არქი"	
შეამოწმა	სურვილაძე				


ცვლილება არ შეხებია

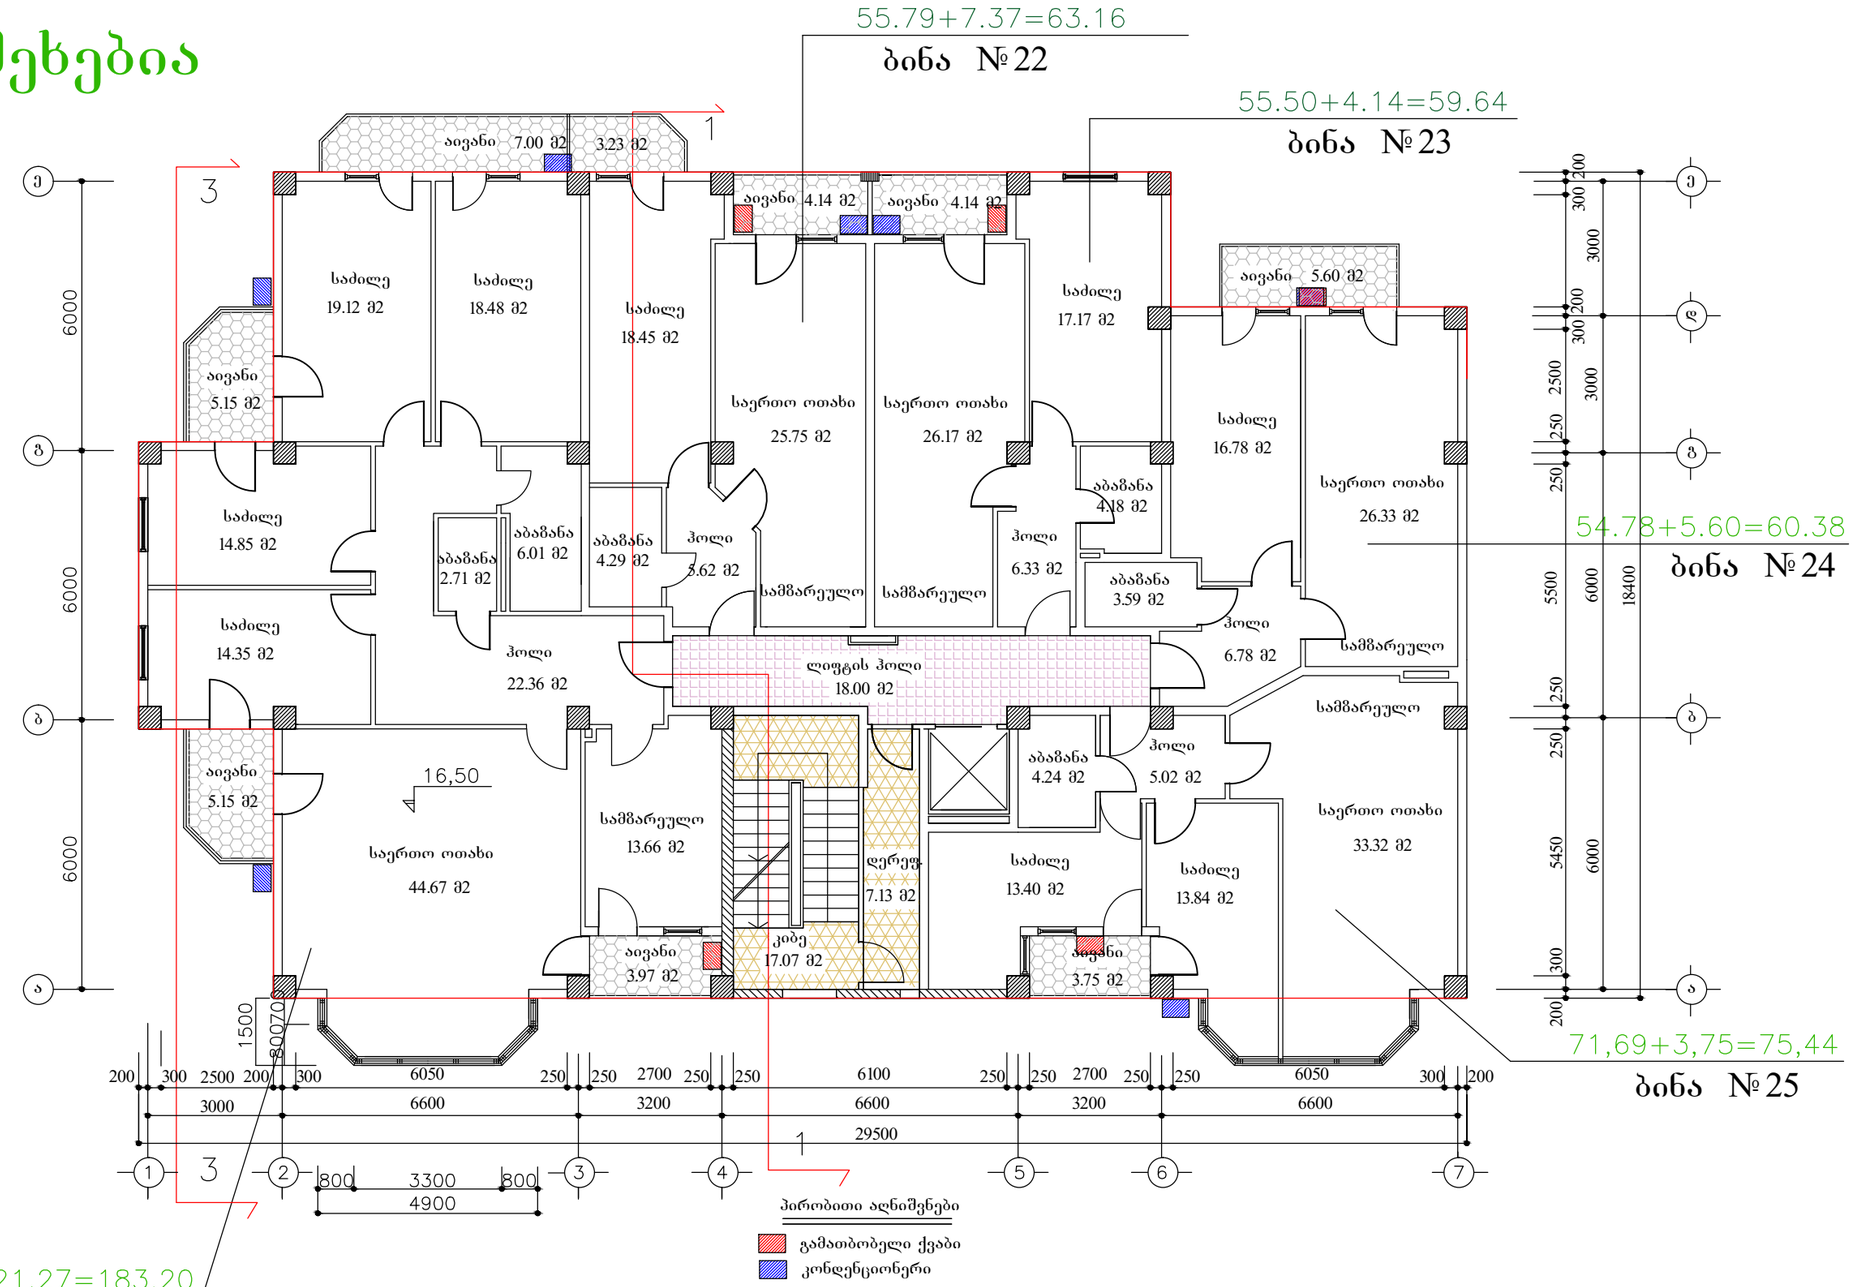

შენიშვნა

პირობით ნიშნულად 0,00 მიჩნეულია I სართულის სუფთა იატაკის ღონე, რაც შეესაბამება 500,10 აბსოლუტურ ნიშნულს.

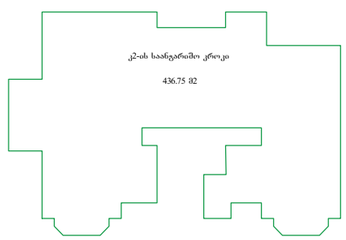

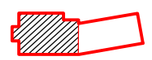

თანამდებობა	გვარი	ხელმოწ.	დაკვეთა 1 - 2018	სტადია	მ -- ბი.
ხელმძღვანელი	სურვილაძე			მპ	1 - 100
პრ.ავტორი	ქურთიშვილი		მრავალბინიანი საცხოვრებელი სახლი კეკელიძის ქუჩა №68-70-ში (კორექტირებული პროექტი)	ფურც.	ფ - ბი
	სურვილაძე			ა - 16	37
დაამუშავა	კოჩაროვი		გეგმა ნიშნულზე 16,50 კორპუსი №1	შ.პ.ს. "არქი"	
შეამოწმა	სურვილაძე				

ცვლილება არ შეხებია

49,96+6,72=56,68

ბინა №69

47,53+6,72 = 54,25


ბინა №68

74,18+3,65=77,83

ბინა №67

141,76+10,17=151,93

ბინა №70

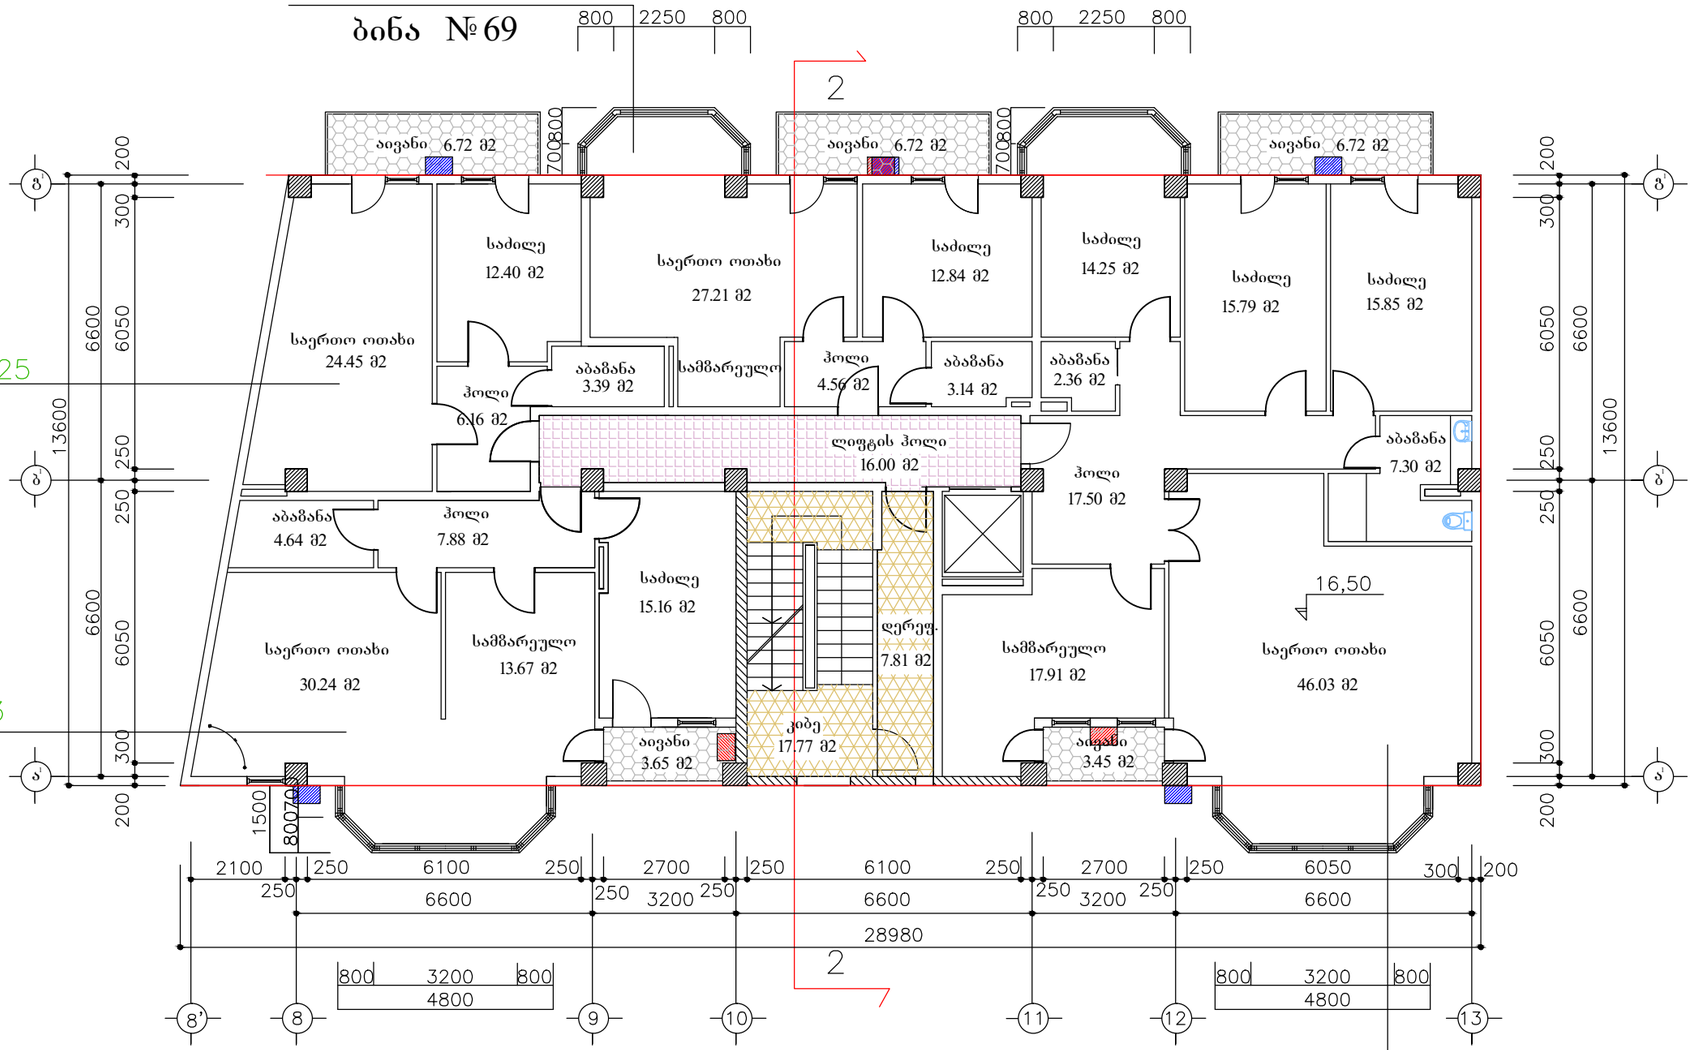


პირობითი აღნიშვნები

გამათბობელი ქვაბი

კონდენციონერი

შენიშვნა

პირობით ნიშნულად 0,00 მიჩნეულია I სართულის სუფთა იატაკის დონე, რაც შეესაბამება 500,10 აბსოლუტურ ნიშნულს.

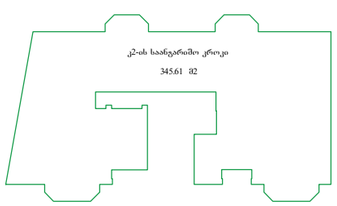




თანამდებობა	გვარი	ხელმოწ.	დაკვეთა 1 - 2017	სტადია	მ -- ბი.
ხელმძღვანელი	სურვილაძე			მპ	1 - 100
პრ.ავტორი	ქურთიშვილი		მრავალბინიანი საცხოვრებელი სახლი კეკელიძის ქუჩა №68-70-ში (კორექტირებული პროექტი)	ფურც.	ფ - ბი
	სურვილაძე			ა - 17	37
დაამუშავა	მოსაშვილი		გეგმა ნიშნულზე 16.50 კორპუსი №2	შ.პ.ს. "არქი"	
შეამოწმა	სურვილაძე				

ცვლილება არ შეხებია

122.50+19.59=142,09

ბინა №27

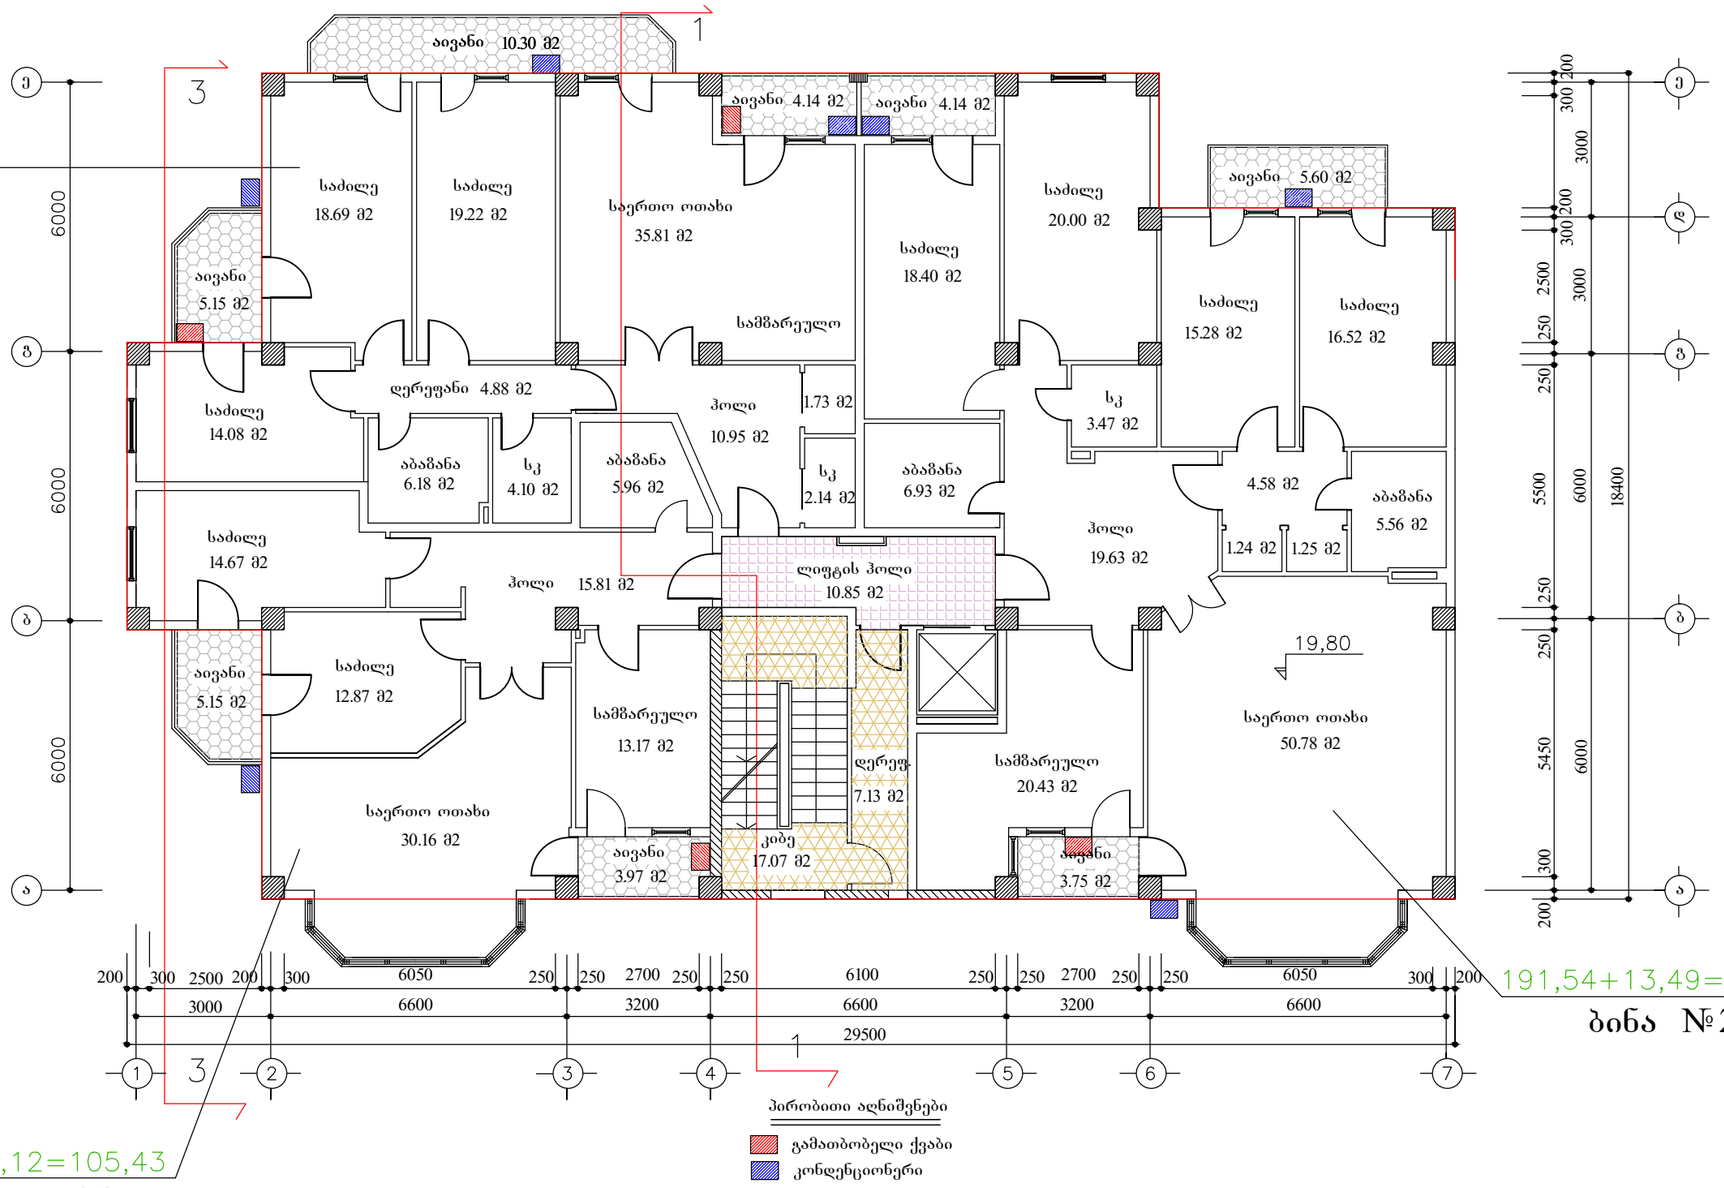

96,31+9,12=105,43

ბინა №26


191,54+13,49=205,03

ბინა №28

პირობითი აღნიშვნები

გამათბობელი ქვაბი

კონდენციონერი

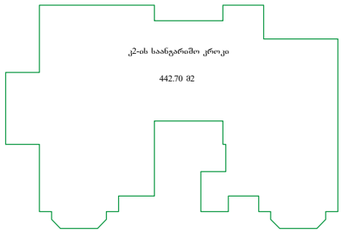

შენიშვნა


პირობით ნიშნულად 0,00 მიჩნეულია I სართულის სუფთა იატაკის ღონე, რაც შეესაბამება 500,10 აბსოლუტურ ნიშნულს.

თანამდებობა	გვარი	ხელმოწ.	დაკვეთა 1 - 2018	სტადია	მ -- ბი.
ხელმძღვანელი	სურვილაძე			მპ	1 - 100
პრ.ავტორი	ქურთიშვილი		მრავალბინიანი საცხოვრებელი სახლი კეკელიძის ქუჩა №68-70-ში (კორექტირებული პროექტი)	ფურც.	ფ - ბი
	სურვილაძე			ა - 18	37
დაამუშავა	კოჩაროვი		გეგმა ნიშნულზე 19.80 კორპუსი №1	შ.პ.ს. "არქი"	
შეამოწმა	სურვილაძე				

ცვლილება არ შეხებია

49,80+6,72=56,52

ბინა №72

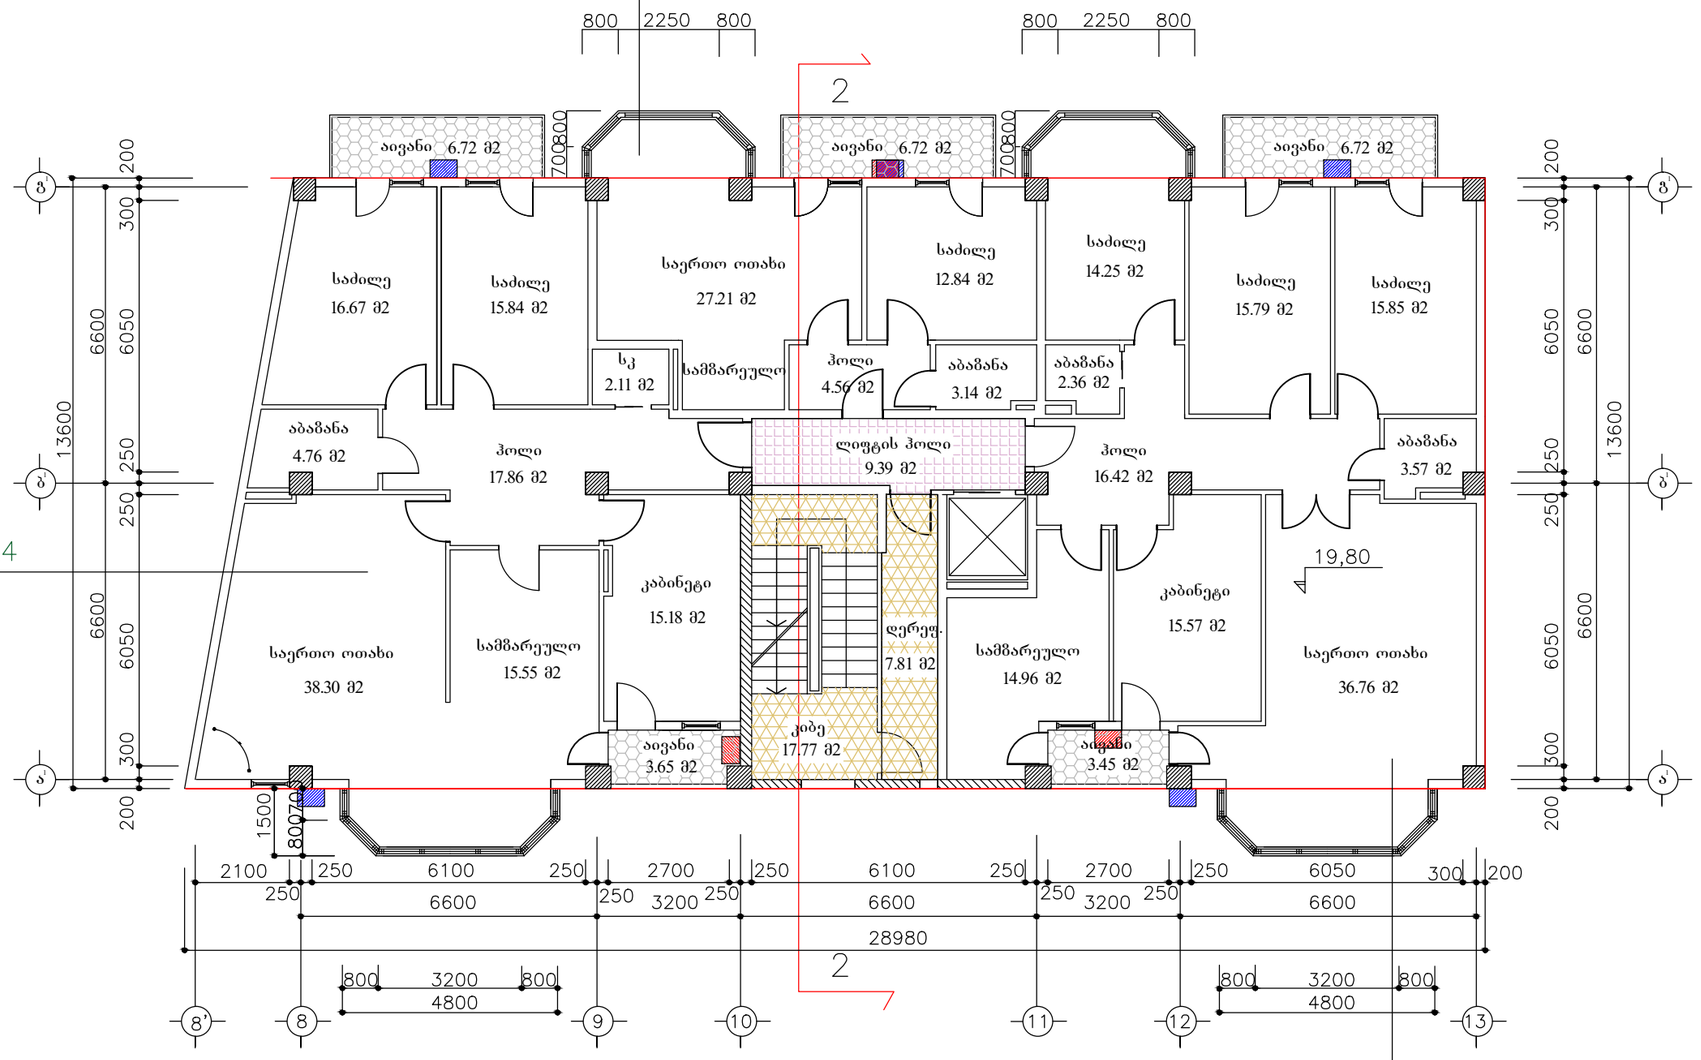

131,87+10,37=142,24

ბინა №71

140,34+10,17=150,51


ბინა №73

პირობითი აღნიშვნები

- გამათბობელი ქვაბი
- კონდენციონერი

შენიშვნა


პირობით ნიშნულად 0,00 მიჩნეულია I სართულის სუფთა იატაკის ღონე, რაც შეესაბამება 500,10 აბსოლუტურ ნიშნულს.

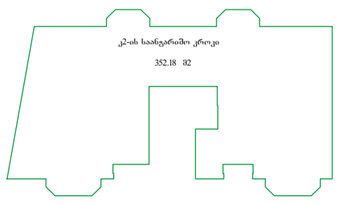




თანამდებობა	გვარი	ხელმოწ.	დაკვეთა 1 - 2018	სტადია	მ -- ბი.
ხელმძღვანელი	სურვილაძე			მპ	1 - 100
პრ.ავტორი	ქურთიშვილი		მრავალბინიანი საცხოვრებელი სახლი კეკელიძის ქუჩა №68-70-ში (კორექტირებული პროექტი)	ფურც.	ფ - ბი
	სურვილაძე			ა - 19	37
დაამუშავა	მოსაშვილი		გეგმა ნიშნულზე 19.80 კორპუსი №2	შ.პ.ს. "არქი"	
შეამოწმა	სურვილაძე				

ცვლილება არ შეხებია

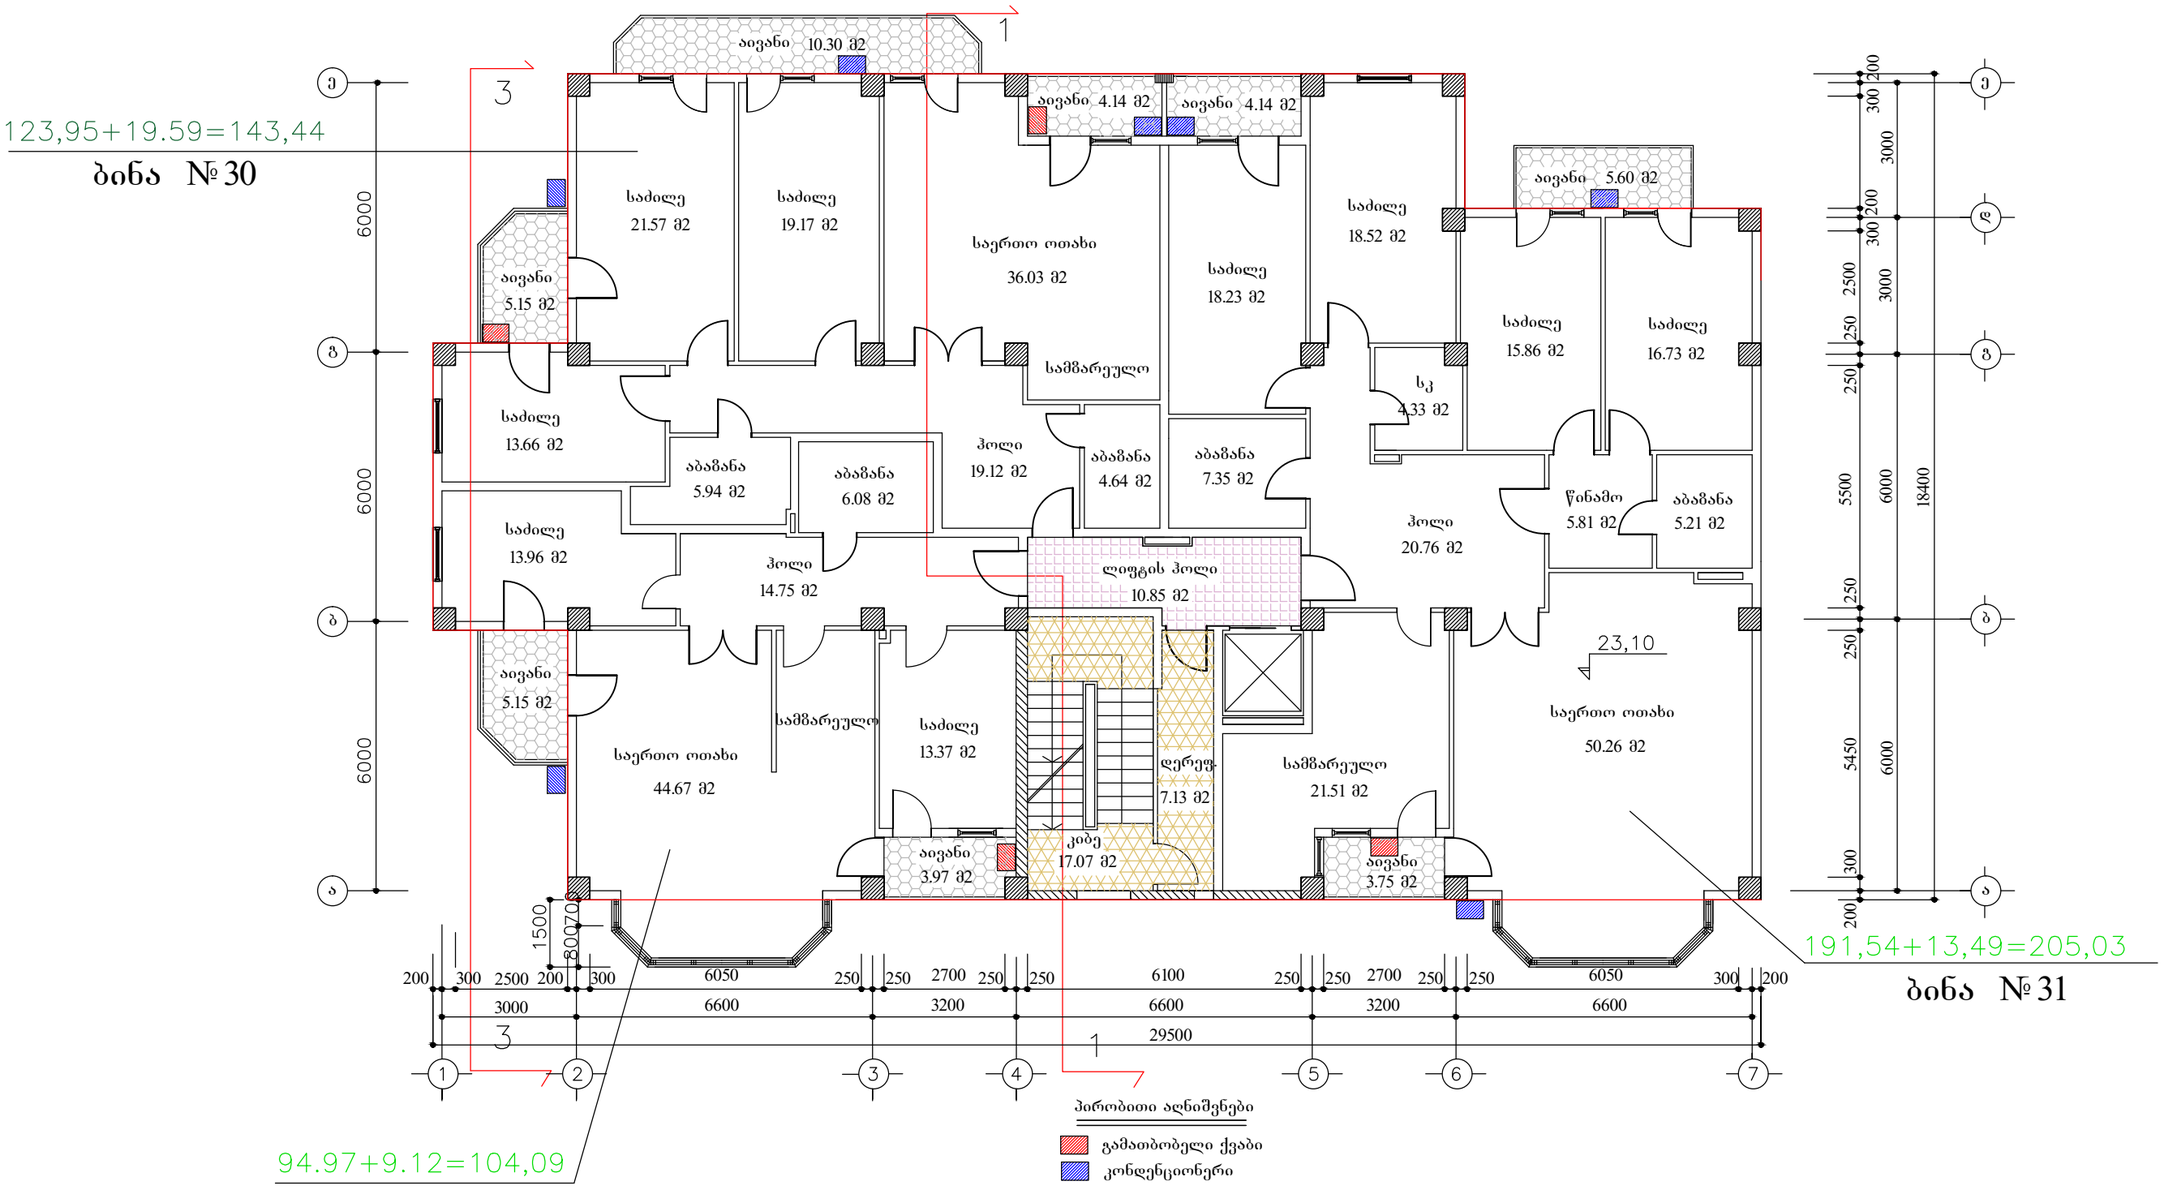

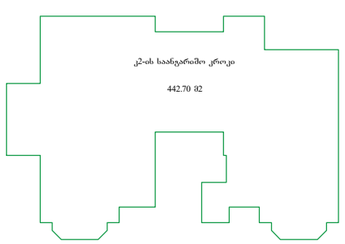

შენიშვნა

პირობით ნიშნულად 0,00 მიჩნეულია I სართულის სუფთა იატაკის ღონე, რაც შეესაბამება 500,10 აბსოლუტურ ნიშნულს.



თანამდებობა	გვარი	ხელმოწ.	დაკვეთა 1 - 2018	სტადია	მ -- ბი.
ხელმძღვანელი	სურვილაძე			მპ	1 - 100
პრ.ავტორი	ქურთიშვილი		მრავალბინიანი საცხოვრებელი სახლი კეკელიძის ქუჩა №68-70-ში (კორექტირებული პროექტი)	ფურც.	ფ - ბი
	სურვილაძე			ა - 20	37
დაამუშავა	კოჩაროვი		გეგმა ნიშნულზე 23.10 კორპუსი №1	შ.პ.ს. "არქი"	
შეამოწმა	სურვილაძე				


ცვლილება არ შეხებია

49,80+6,72=56,52

ბინა №75

131,87+10,37=142,24

ბინა №74

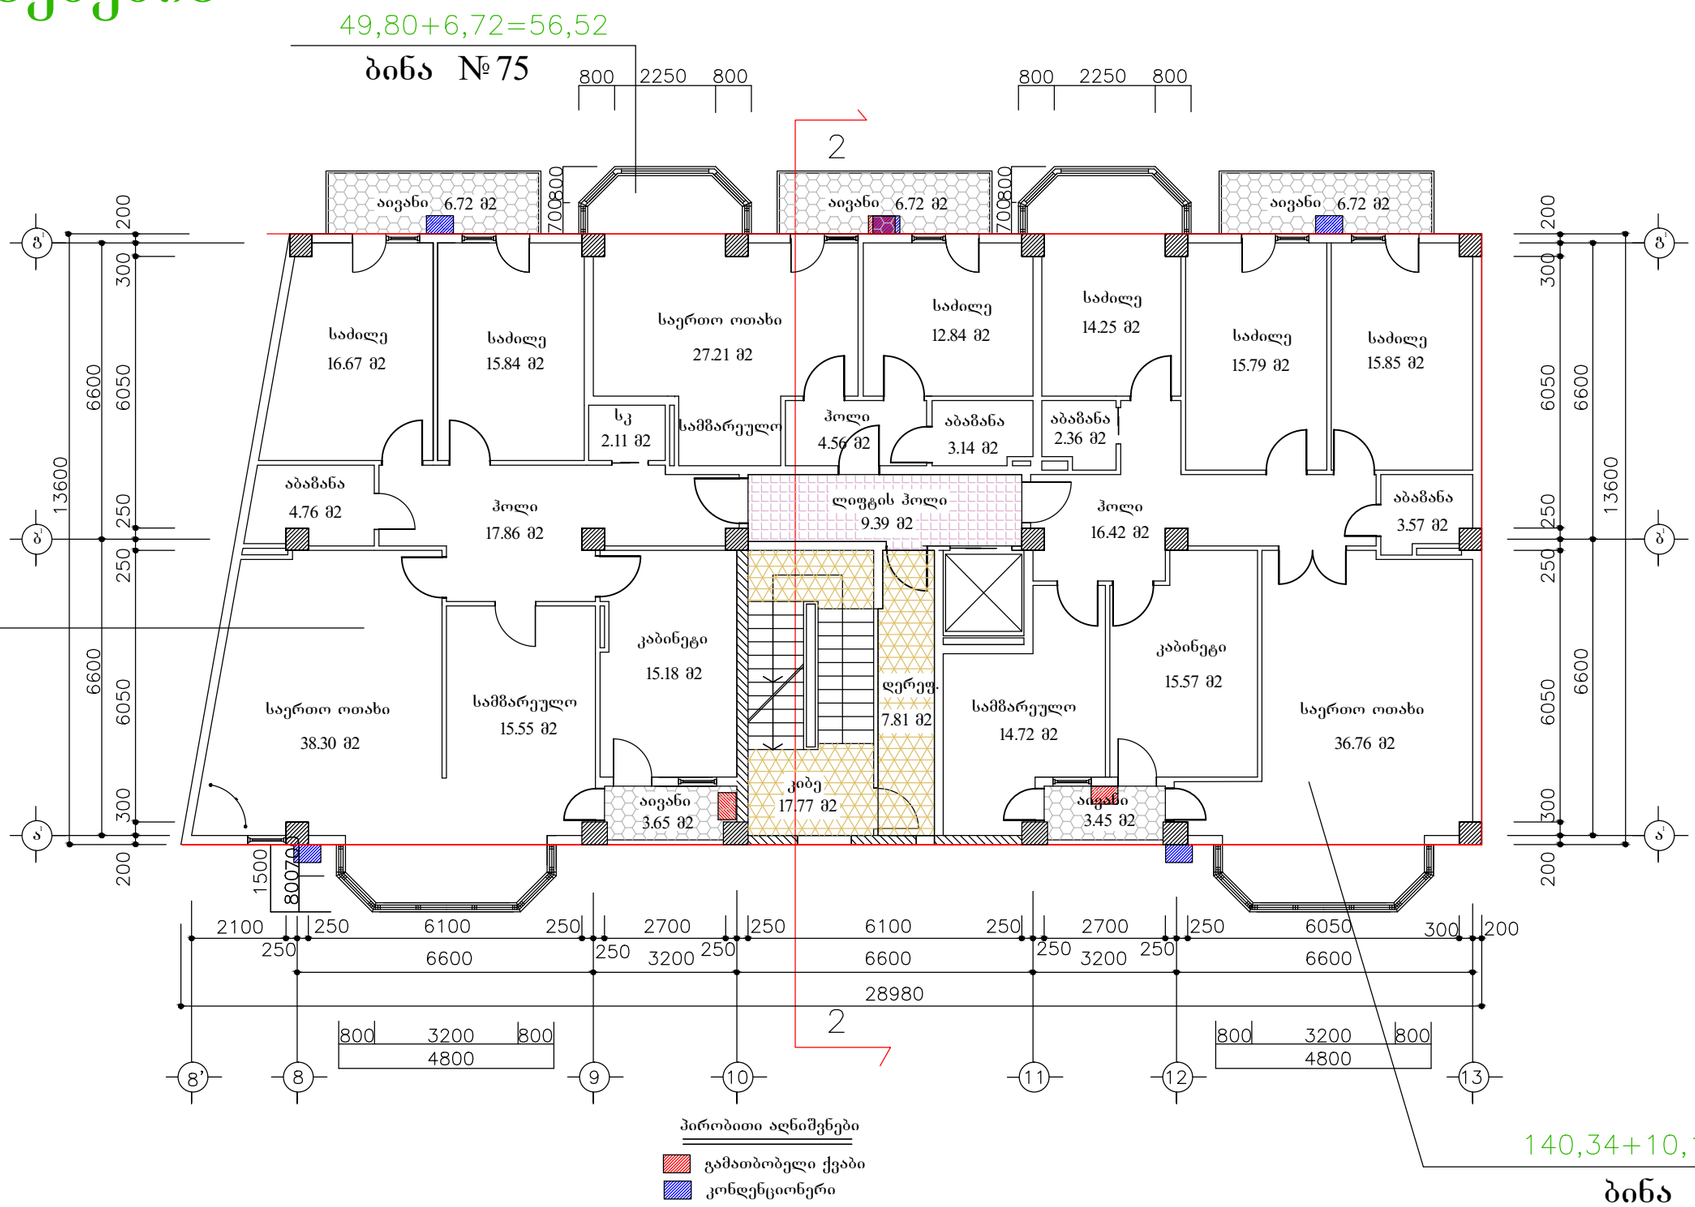

პირობითი აღნიშვნები


- გამათბობელი ქვაბი
- კონდენციონერი

140,34+10,17=150,51

ბინა №76

შენიშვნა

პირობით ნიშნულად 0,00 მიჩნეულია I სართულის სუფთა იატაკის ღონე, რაც შეესაბამება 500,10 აბსოლუტურ ნიშნულს.

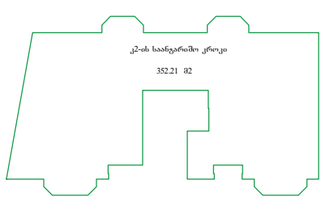



თანამდებობა	გვარი	ხელმოწ.	დაკვეთა 1 - 2017	სტადია	მ -- ბი.
ხელმძღვანელი	სურვილაძე			მპ	1 - 100
პრ.ავტორი	ქურთიშვილი		მრავალბინიანი საცხოვრებელი სახლი კეკელიძის ქუჩა №68-70-ში (კორექტირებული პროექტი)	ფურც.	ფ - ბი
	სურვილაძე			ა - 21	37
დაამუშავა	მოსაშვილი		გეგმა ნიშნულზე 23.10 კორპუსი №2	შ.პ.ს. "არქი"	
შეამოწმა	სურვილაძე				


ცვლილება შეეხო ბინა №32 ფართით 99.52 მ2
და ბინა №33 ფართით 84.63 მ2, ბინების გამყოფი კედლის
მოხაზულობას, ბინების ფართის შეუცვლელად.

49.87+6,79=56.66
ბინა №34

71.89+12,74=84,63
ბინა №33

90,40+9,12=99,52
ბინა №32


191,54+13,49=205,03
ბინა №35

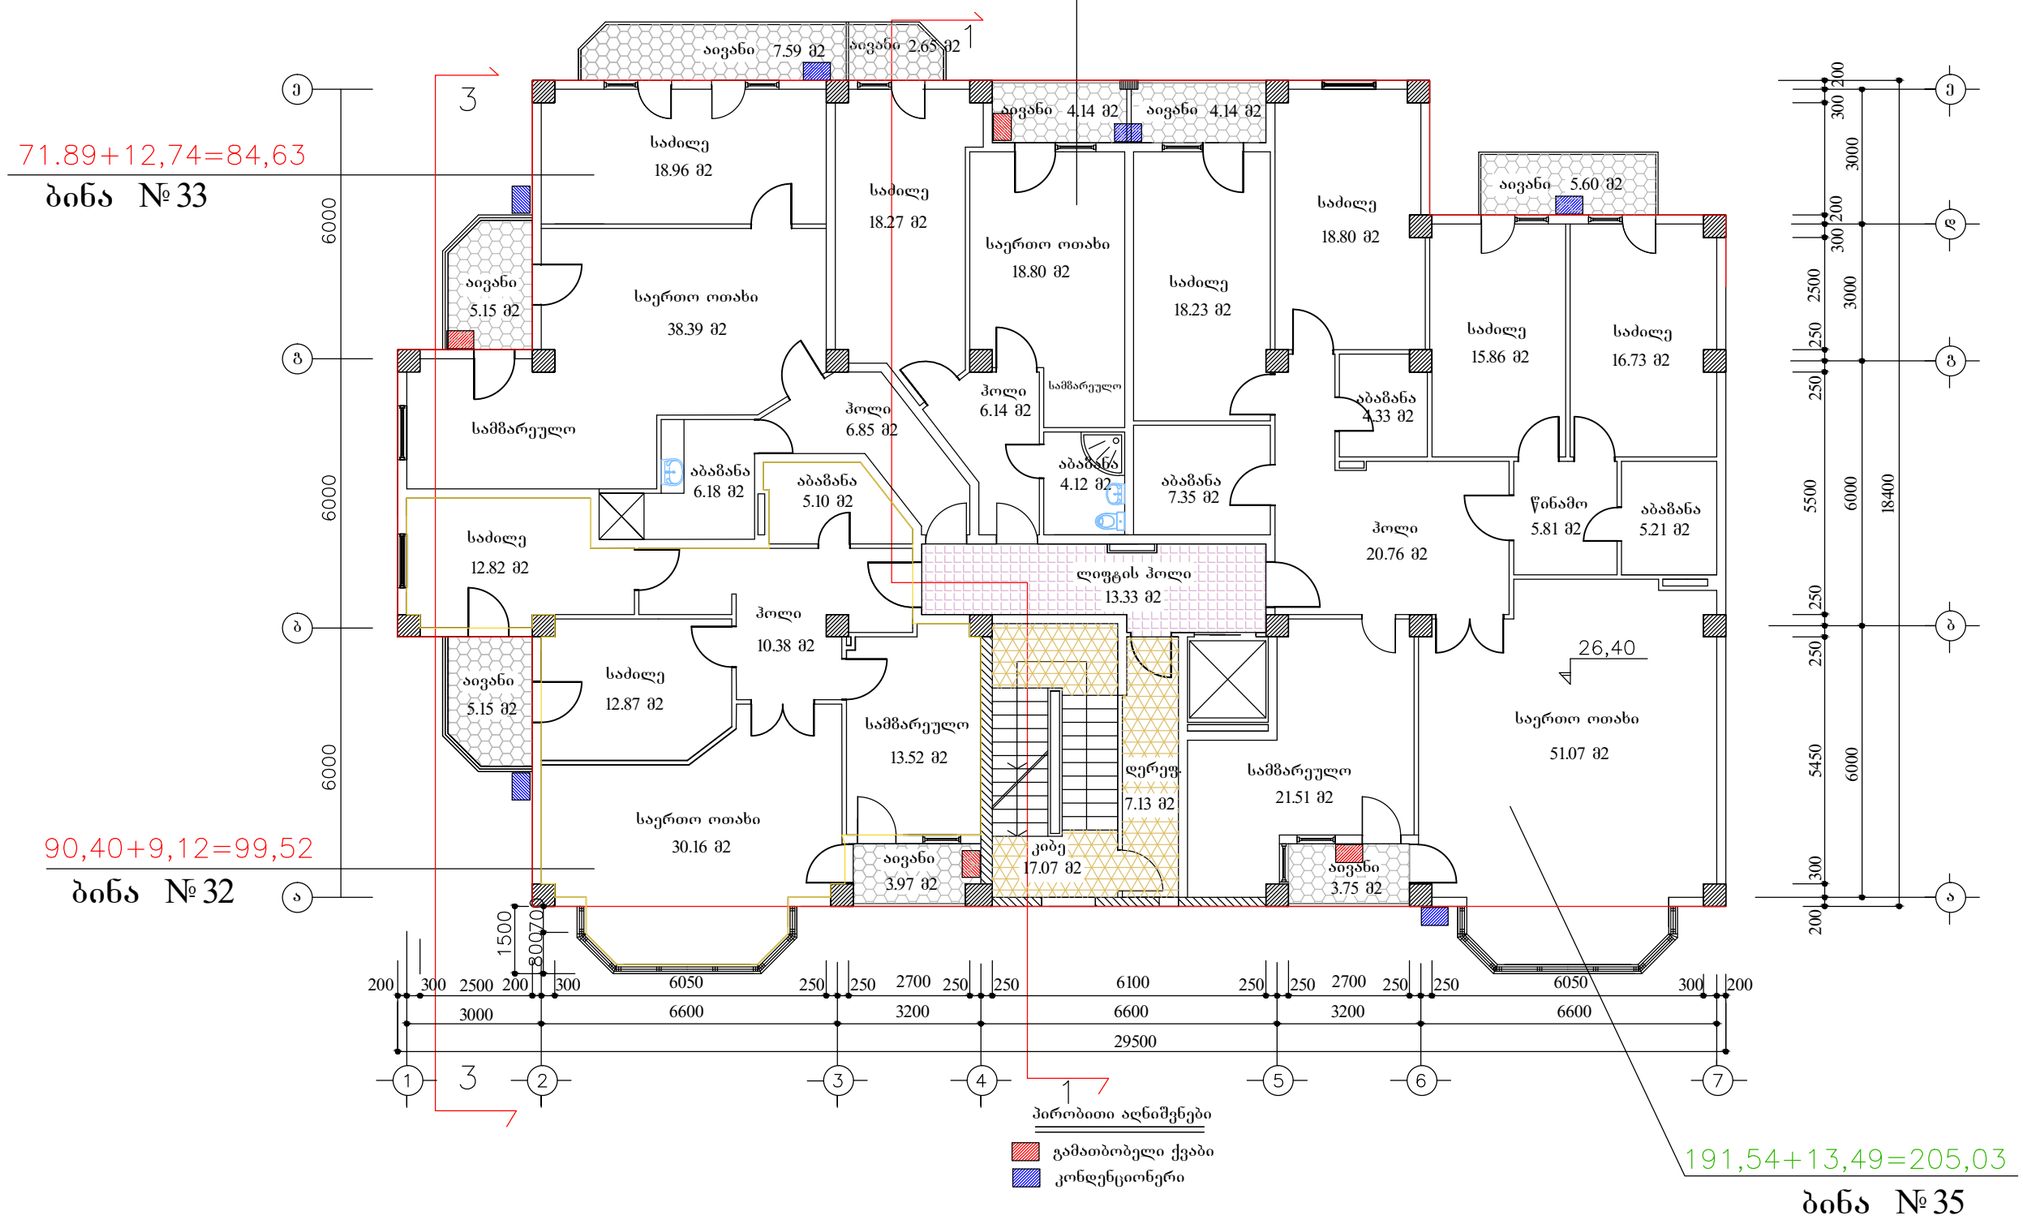

პირობითი აღნიშვნები

გამათბობელი ქვაბი

კონდენციონერი

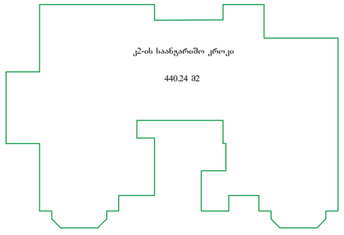

შენიშვნა

პირობით ნიშნულად 0,00 მიჩნეულია I სართულის სუფთა იატაკის ღონე, რაც შეესაბამება 500,10 აბსოლუტურ ნიშნულს.

თანამდებობა	გვარი	ხელმოწ.	დაკვეთა 1 - 2018	სტადია	მ -- ბი.
ხელმძღვანელი	სურვილაძე			მპ	1 - 100
პრ.ავტორი	ქურთიშვილი		მრავალბინიანი საცხოვრებელი სახლი კეკელიძის ქუჩა №68-70-ში (კორექტირებული პროექტი)	ფურც.	ფ - ბი
	სურვილაძე			ა - 22	38
დაამუშავა	კოჩაროვი		გეგმა ნიშნულზე 26.40 კორპუსი №1	შ.პ.ს. "არქი"	
შეამოწმა	სურვილაძე				


ცვლილება არ შეხებია

49,80+6,72=56,52

ბინა №78

131,87+10,37=142,24

ბინა №77

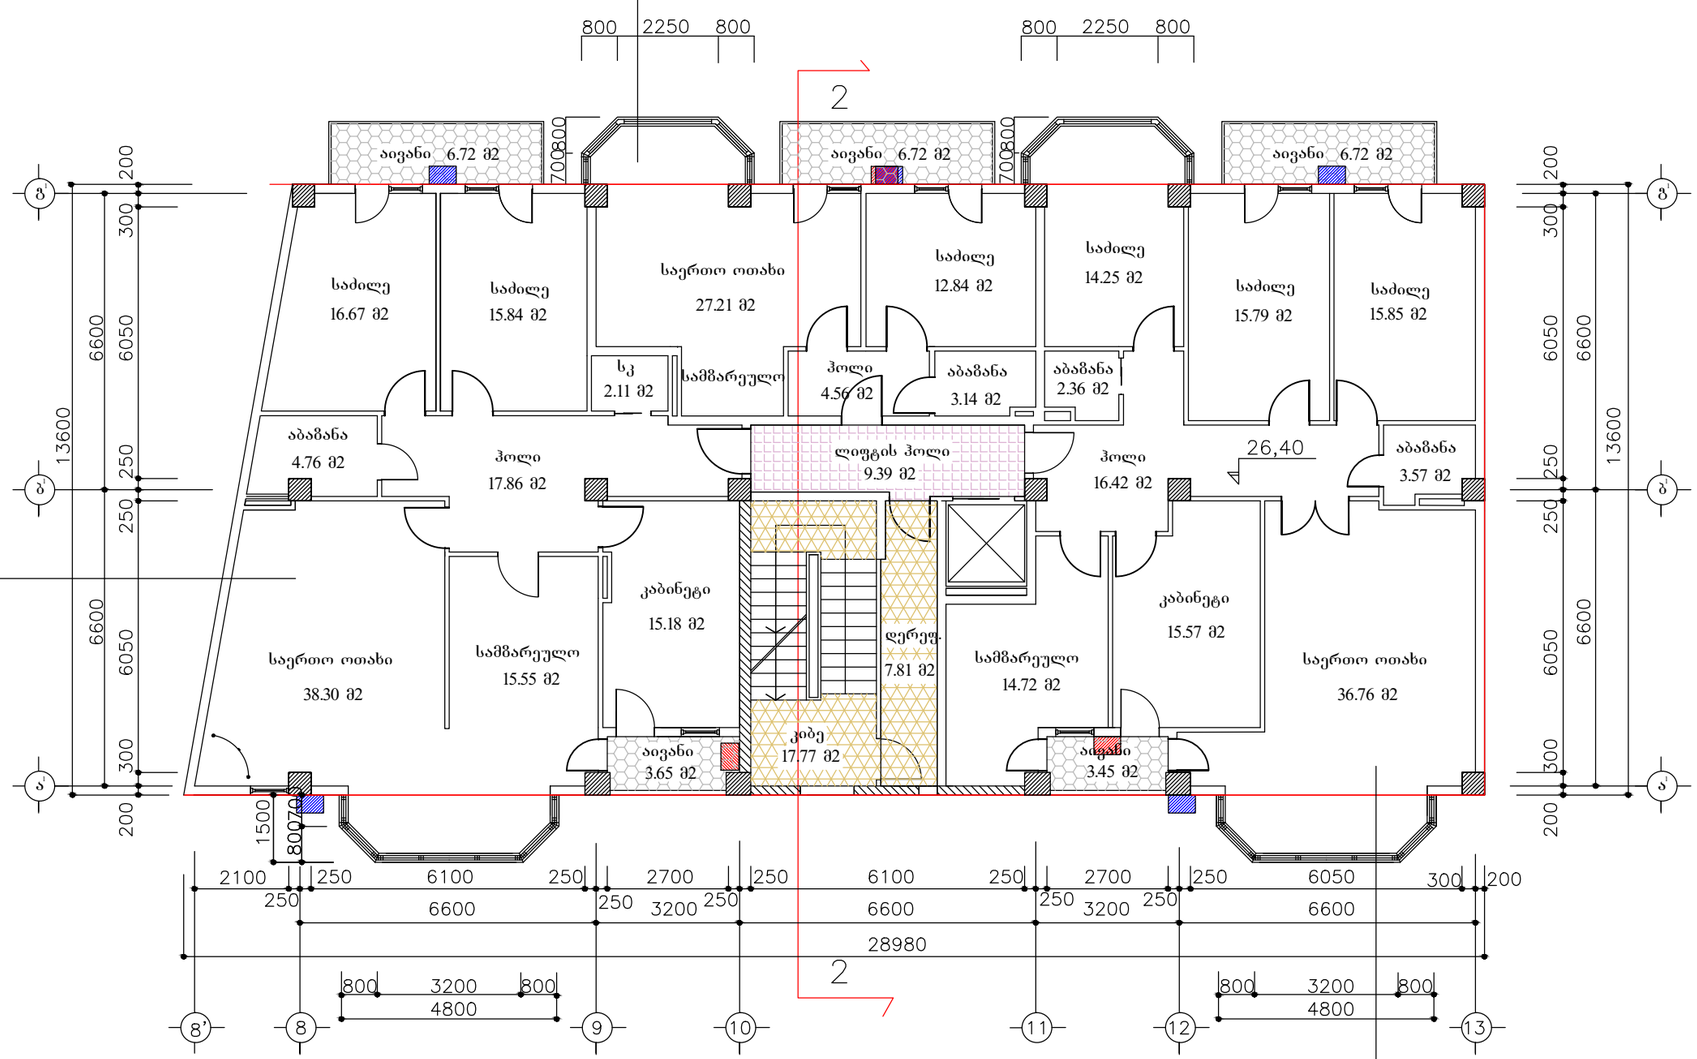

პირობითი აღნიშვნები

გამათბობელი ქვაბი


კონდენციონერი

140,34+10,17=150,51

ბინა №79

შენიშვნა


პირობით ნიშნულად 0,00 მიჩნეულია I სართულის სუფთა იატაკის ღონე, რაც შეესაბამება 500,10 აბსოლუტურ ნიშნულს.

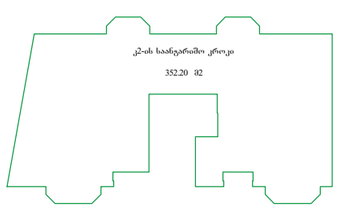




თანამდებობა	გვარი	ხელმოწ.	დაკვეთა 1 - 2018	სტადია	მ -- ბი.
ხელმძღვანელი	სურვილაძე			მპ	1 - 100
პრ.ავტორი	ქურთიშვილი		მრავალბინიანი საცხოვრებელი სახლი კეკელიძის ქუჩა №68-70-ში (კორექტირებული პროექტი)	ფურც.	ფ - ბი
	სურვილაძე			ა - 23	37
დაამუშავა	მოსაშვილი		გეგმა ნიშნულზე 26.40 კორპუსი №2	შ.პ.ს. "არქი"	
შეამოწმა	სურვილაძე				

ცვლილება არ შეხებია

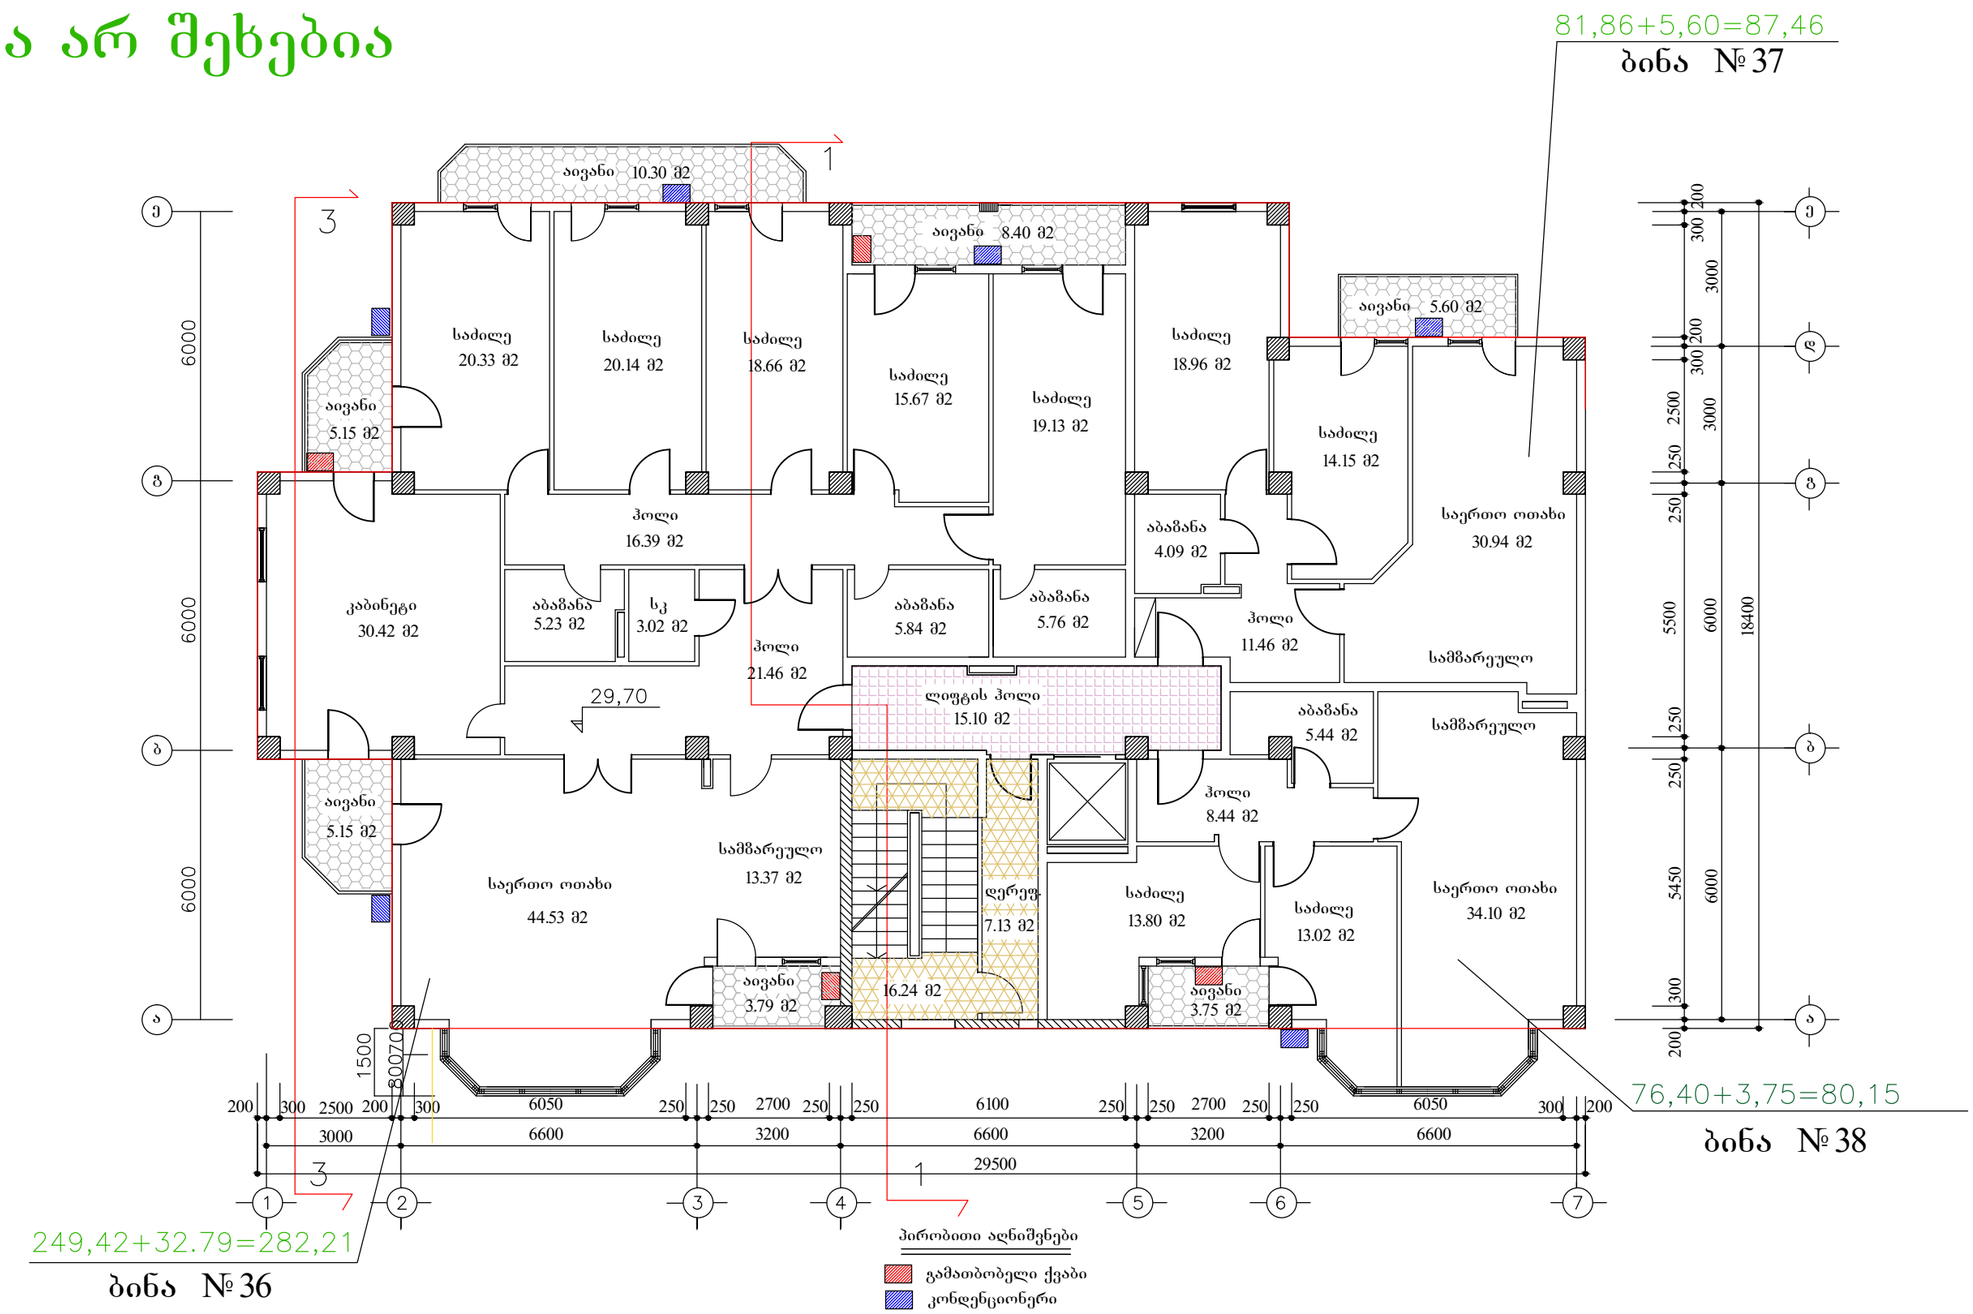

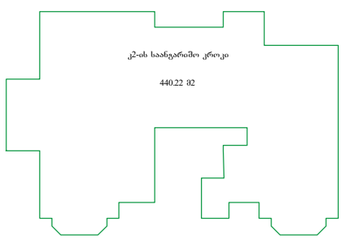

შენიშვნა

პირობით ნიშნულად 0,00 მიჩნეულია I სართულის სუფთა იატაკის დონე, რაც შეესაბამება 500,10 აბსოლუტურ ნიშნულს.

თანამდებობა	გვარი	ხელმოწ.	დაკვეთა 1 - 2018	სტადია	მ -- ბი.
ხელმძღვანელი	სურვილაძე			მპ	1 - 100
პრ.ავტორი	ქურთიშვილი		მრავალბინიანი საცხოვრებელი სახლი კეკელიძის ქუჩა №68-70-ში (კორექტირებული პროექტი)	ფურც.	ფ - ბი
	სურვილაძე			ა - 24	37
დაამუშავა	კოჭაროვი		გეგმა ნიშნულზე 29,70 კორპუსი №1	შ.პ.ს. "არქი"	
შეამოწმა	სურვილაძე				

ცვლილება არ შეხებია

68,70+6,72=75,42

ბინა № 82

47,58+6,72 = 54,30

ბინა № 81

42,09+6,72=48,81


ბინა № 83

74,48+3,45=77,93

ბინა № 84

74,14+3,65=77,79

ბინა № 80

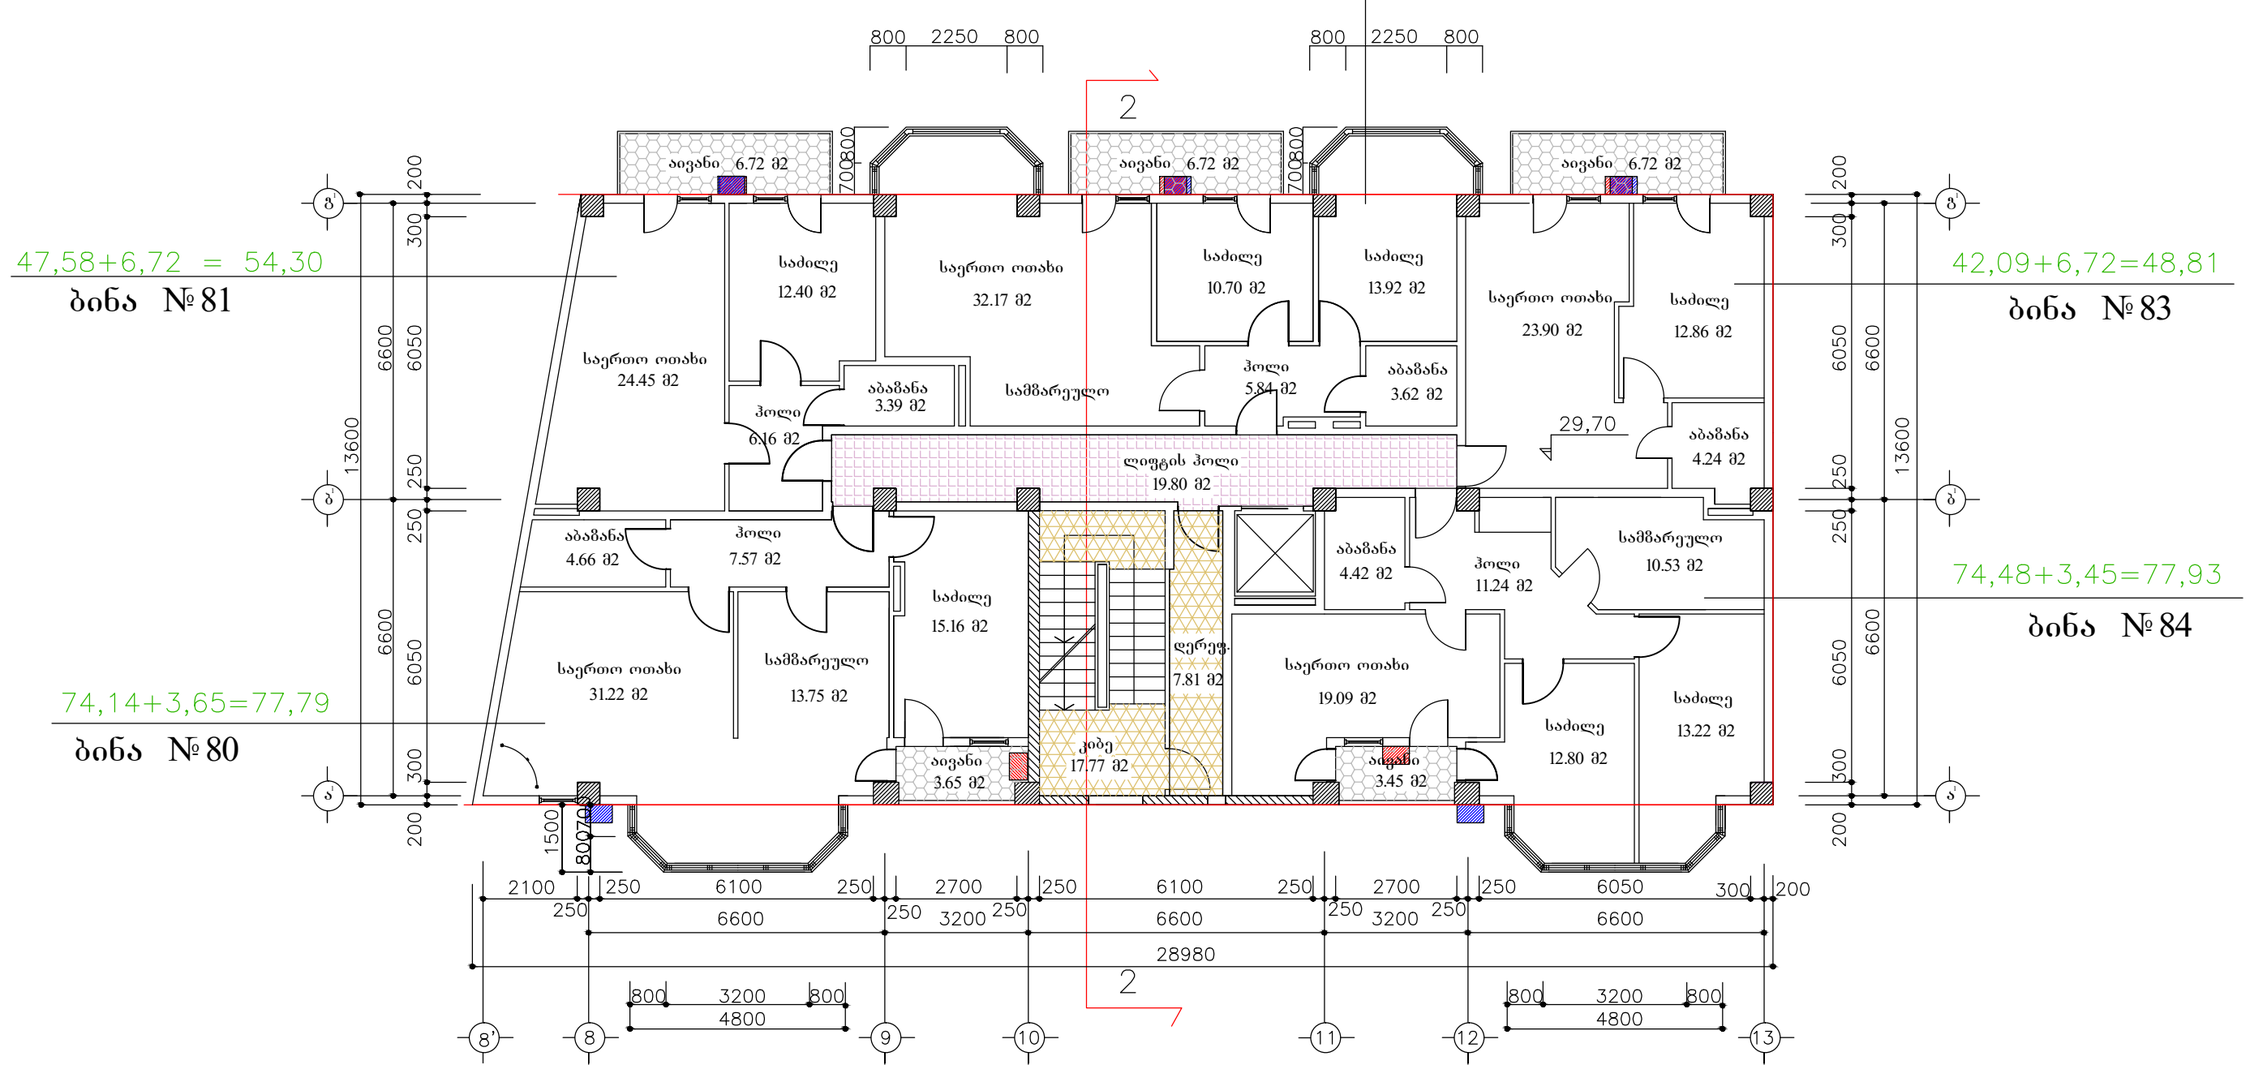


პირობითი აღნიშვნები

გამათბობელი ქვაბი

კონდენციონერი

შენიშვნა

პირობით ნიშნულად 0,00 მიჩნეულია I სართულის სუფთა იატაკის ღონე, რაც შეესაბამება 500,10 აბსოლუტურ ნიშნულს.

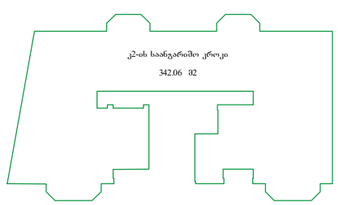



თანამდებობა	გვარი	ხელმოწ.	დაკვეთა 1 - 2018	სტადია	მ -- ბი.
ხელმძღვანელი	სურვილაძე			მპ	1 - 100
პრ.ავტორი	ქურთიშვილი		მრავალბინიანი საცხოვრებელი სახლი კეკელიძის ქუჩა №68-70-ში (კორექტირებული პროექტი)	ფურც.	ფ - ბი
	სურვილაძე			ა - 25	37
დაამუშავა	მოსაშვილი		გეგმა ნიშნულზე 29.70 კორპუსი №2	შ.პ.ს. "არქი"	
შეამოწმა	სურვილაძე				

ცვლილება არ შეხებია

78.60+8,40=87.00


ბინა №41

98.16+15,45=113,61

ბინა №40

93,32+8.93=102,25

ბინა №39

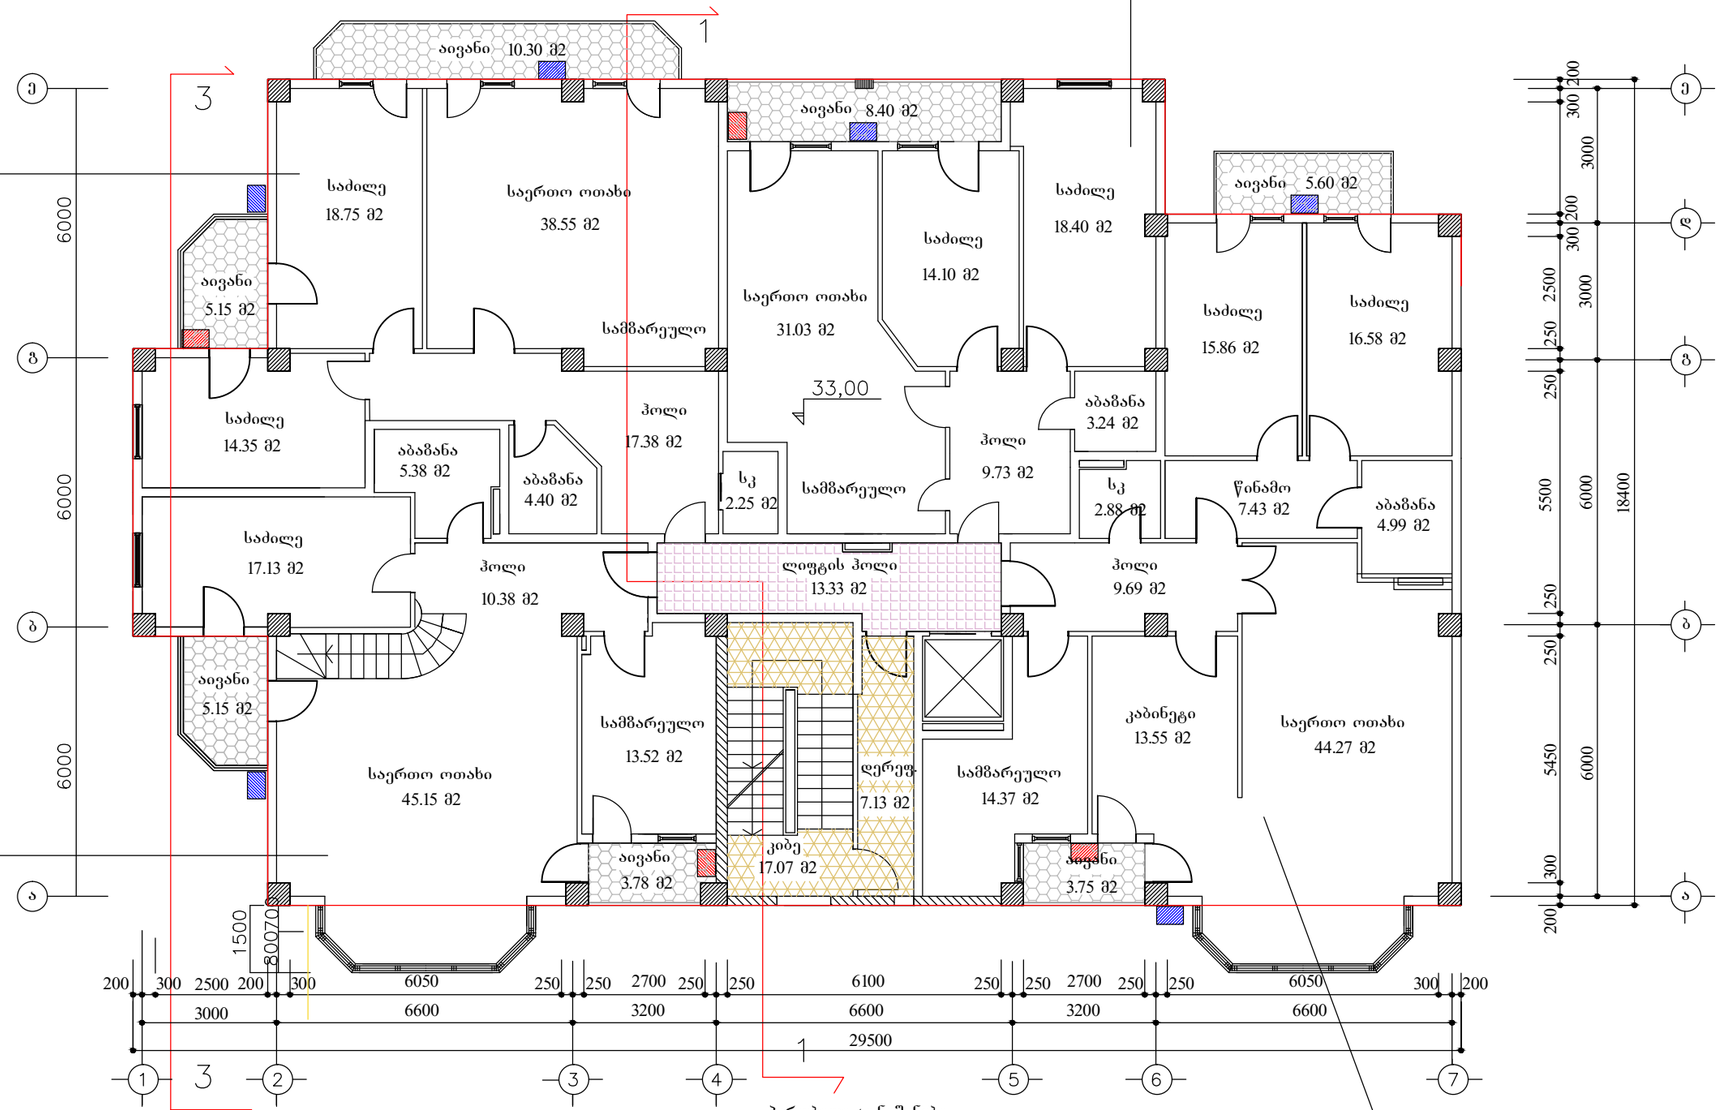

133.81+9.35=143,16

ბინა №42

პირობითი აღნიშვნები

გამათბობელი ქვაბი

კონდენციონერი

კ2-ის სათვალიერო ჭრილი

440.32 მ2

შენიშვნა

პირობით ნიშნულად 0,00 მიჩნეულია I სართულის სუფთა იატაკის ღონე, რაც შეესაბამება 500,10 აბსოლუტურ ნიშნულს.

თანამდებობა	გვარი	ხელმოწ.	დაკვეთა 1 - 2018	სტადია	მ -- ბი.
ხელმძღვანელი	სურვილაძე			მპ	1 - 100
პრ.ავტორი	ქურთიშვილი		მრავალბინიანი საცხოვრებელი სახლი კეკელიძის ქუჩა №68-70-ში (კორექტირებული პროექტი)	ფურც.	ფ - ბი
	სურვილაძე			ა - 26	37
დაამუშავა	კოჩაროვი		გეგმა ნიშნულზე 33.00 კორპუსი №1	შ.პ.ს. "არქი"	
შეამოწმა	სურვილაძე				

ცვლილება არ შეხებია

69,87+6,72=76,59

ბინა № 86

45,52+6,72=52,24


ბინა № 87

131,87+10,37=142,24

ბინა № 85

69.33+3,54=72.87

ბინა № 88

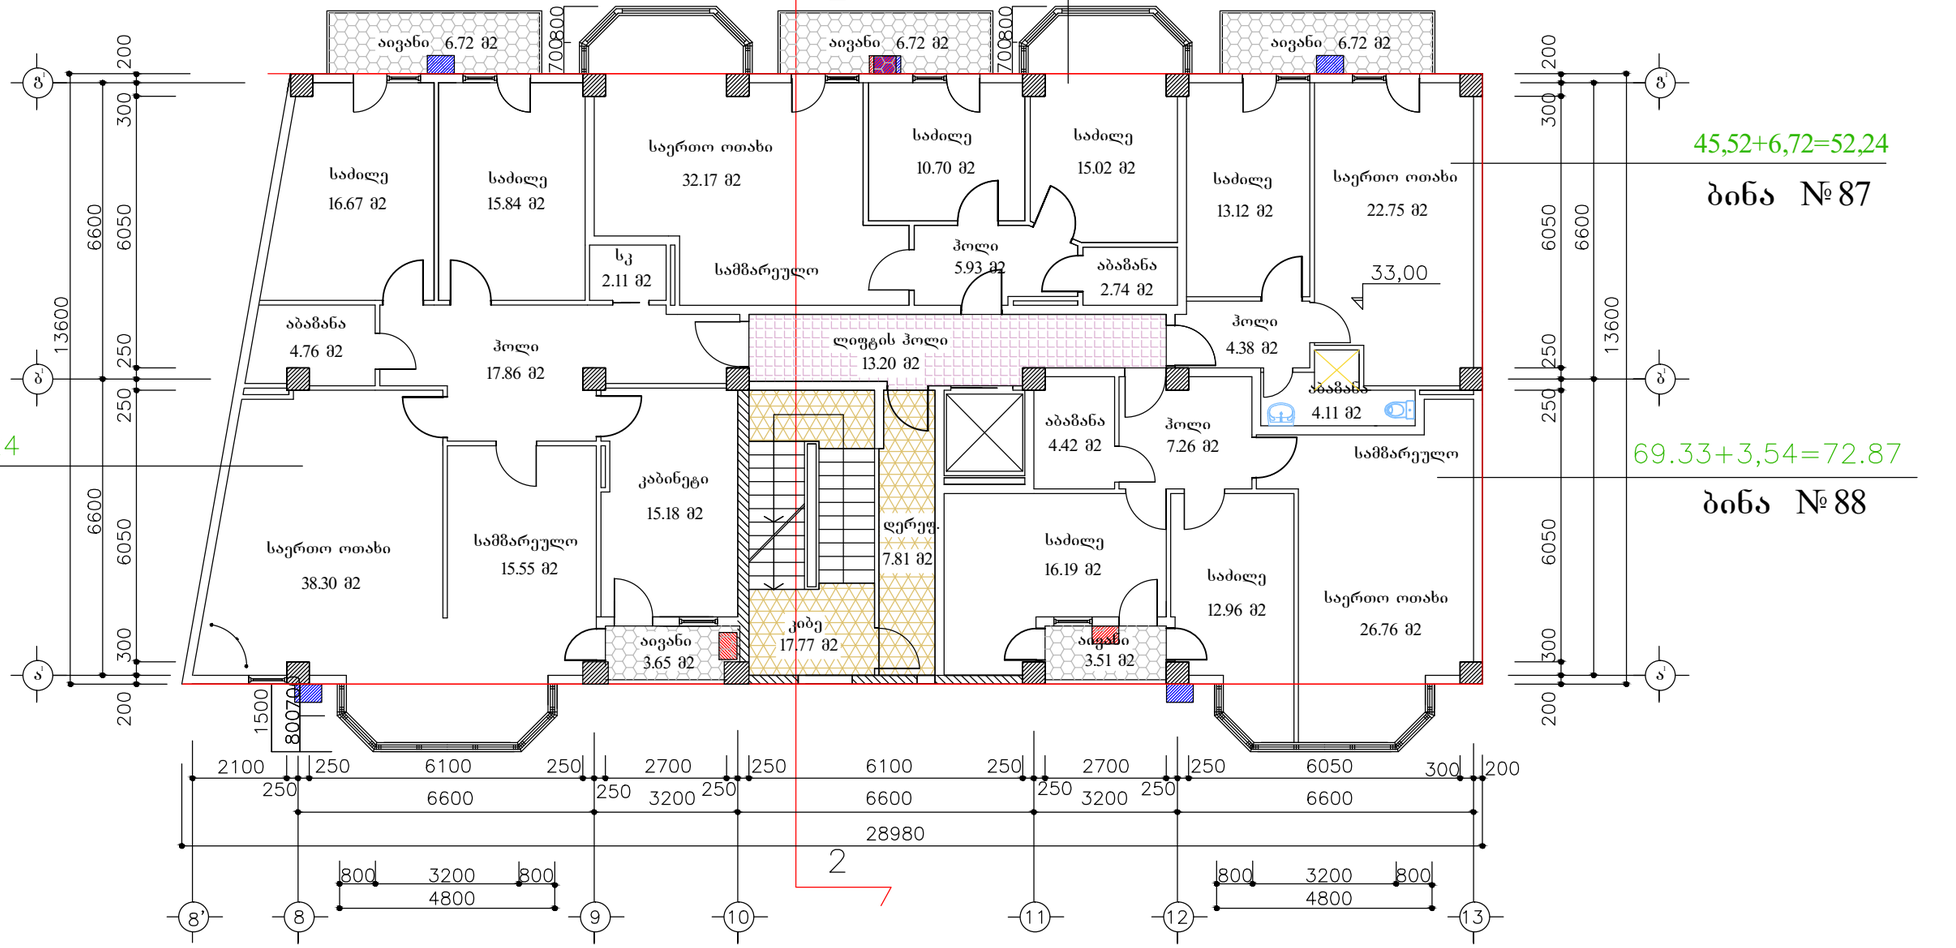


პირობითი აღნიშვნები

გამათბობელი ქვაბი

კონდენციონერი

შენიშვნა

პირობით ნიშნულად 0,00 მიჩნეულია I სართულის სუფთა იატაკის ღონე, რაც შეესაბამება 500,10 აბსოლუტურ ნიშნულს.

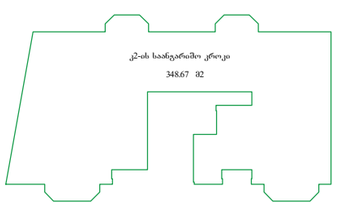



თანამდებობა	გვარი	ხელმოწ.	დაკვეთა 1 - 2018	სტადია	მ -- ბი.
ხელმძღვანელი	სურვილაძე			მპ	1 - 100
პრ.ავტორი	ქურთიშვილი		მრავალბინიანი საცხოვრებელი სახლი კეკელიძის ქუჩა №68-70-ში (კორექტირებული პროექტი)	ფურც.	ფ - ბი
	სურვილაძე			ა - 27	37
დაამუშავა	მოსაშვილი		გეგმა ნიშნულზე 33.00 კორპუსი №2	შ.პ.ს. "არქი"	
შეამოწმა	სურვილაძე				

ცვლილება არ შეხებია

40.48+5.10=45.58

ბინა №45

87,17

ბინა №46

56.73+10,27=67.00

ბინა №44

56.75+5,15=61.90

ბინა №39

33.91


ბინა №43

35.19

ბინა №48

95.83+5.60=101,43

ბინა №47

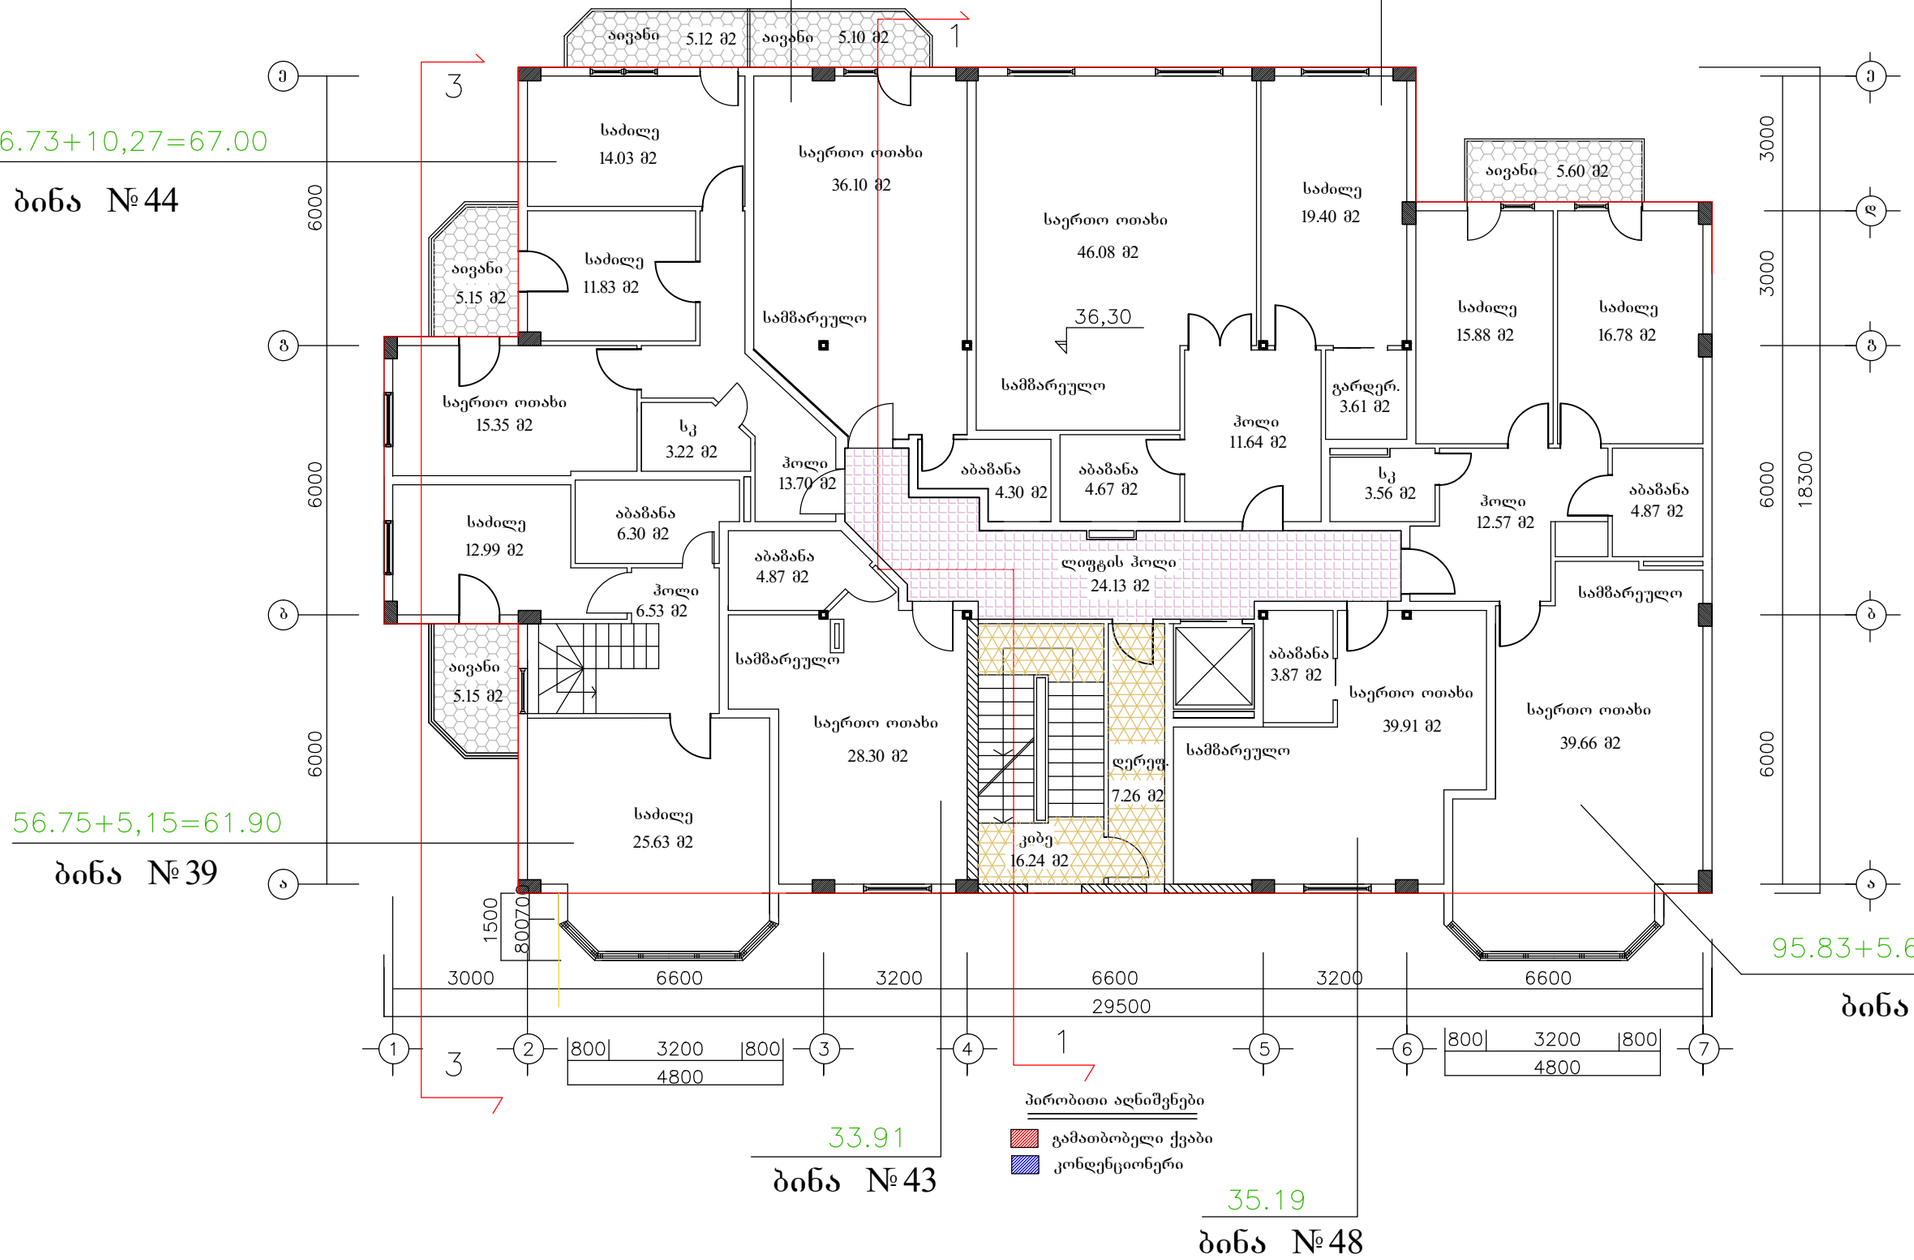

პირობითი აღნიშვნები

გამათბობელი ქვაბი

კონდენციონერი

შენიშვნა


პირობით ნიშნულად 0,00 მიჩნეულია I სართულის სუფთა იატაკის ღონე, რაც შეესაბამება 500,10 აბსოლუტურ ნიშნულს.

თანამდებობა	გვარი	ხელმოწ.	დაკვეთა 1 - 2017	სტადია	მ -- ბი.
ხელმძღვანელი	სურვილაძე			მპ	1 - 100
პრ.ავტორი	ქურთიშვილი		მრავალბინიანი საცხოვრებელი სახლი კეკელიძის ქუჩა №68-70-ში (კორექტირებული პროექტი)	ფურც.	ფ - ბი
	სურვილაძე			ა - 28	37
დაამუშავა	კოჭაროვი		მანსარდის გეგმა ნიშნულზე 36.30 კორპუსი № I	შ.პ.ს. "არქი"	
შეამოწმა	სურვილაძე				

ცვლილება არ შეხებია

53,26+6,72=59,98

ბინა №90

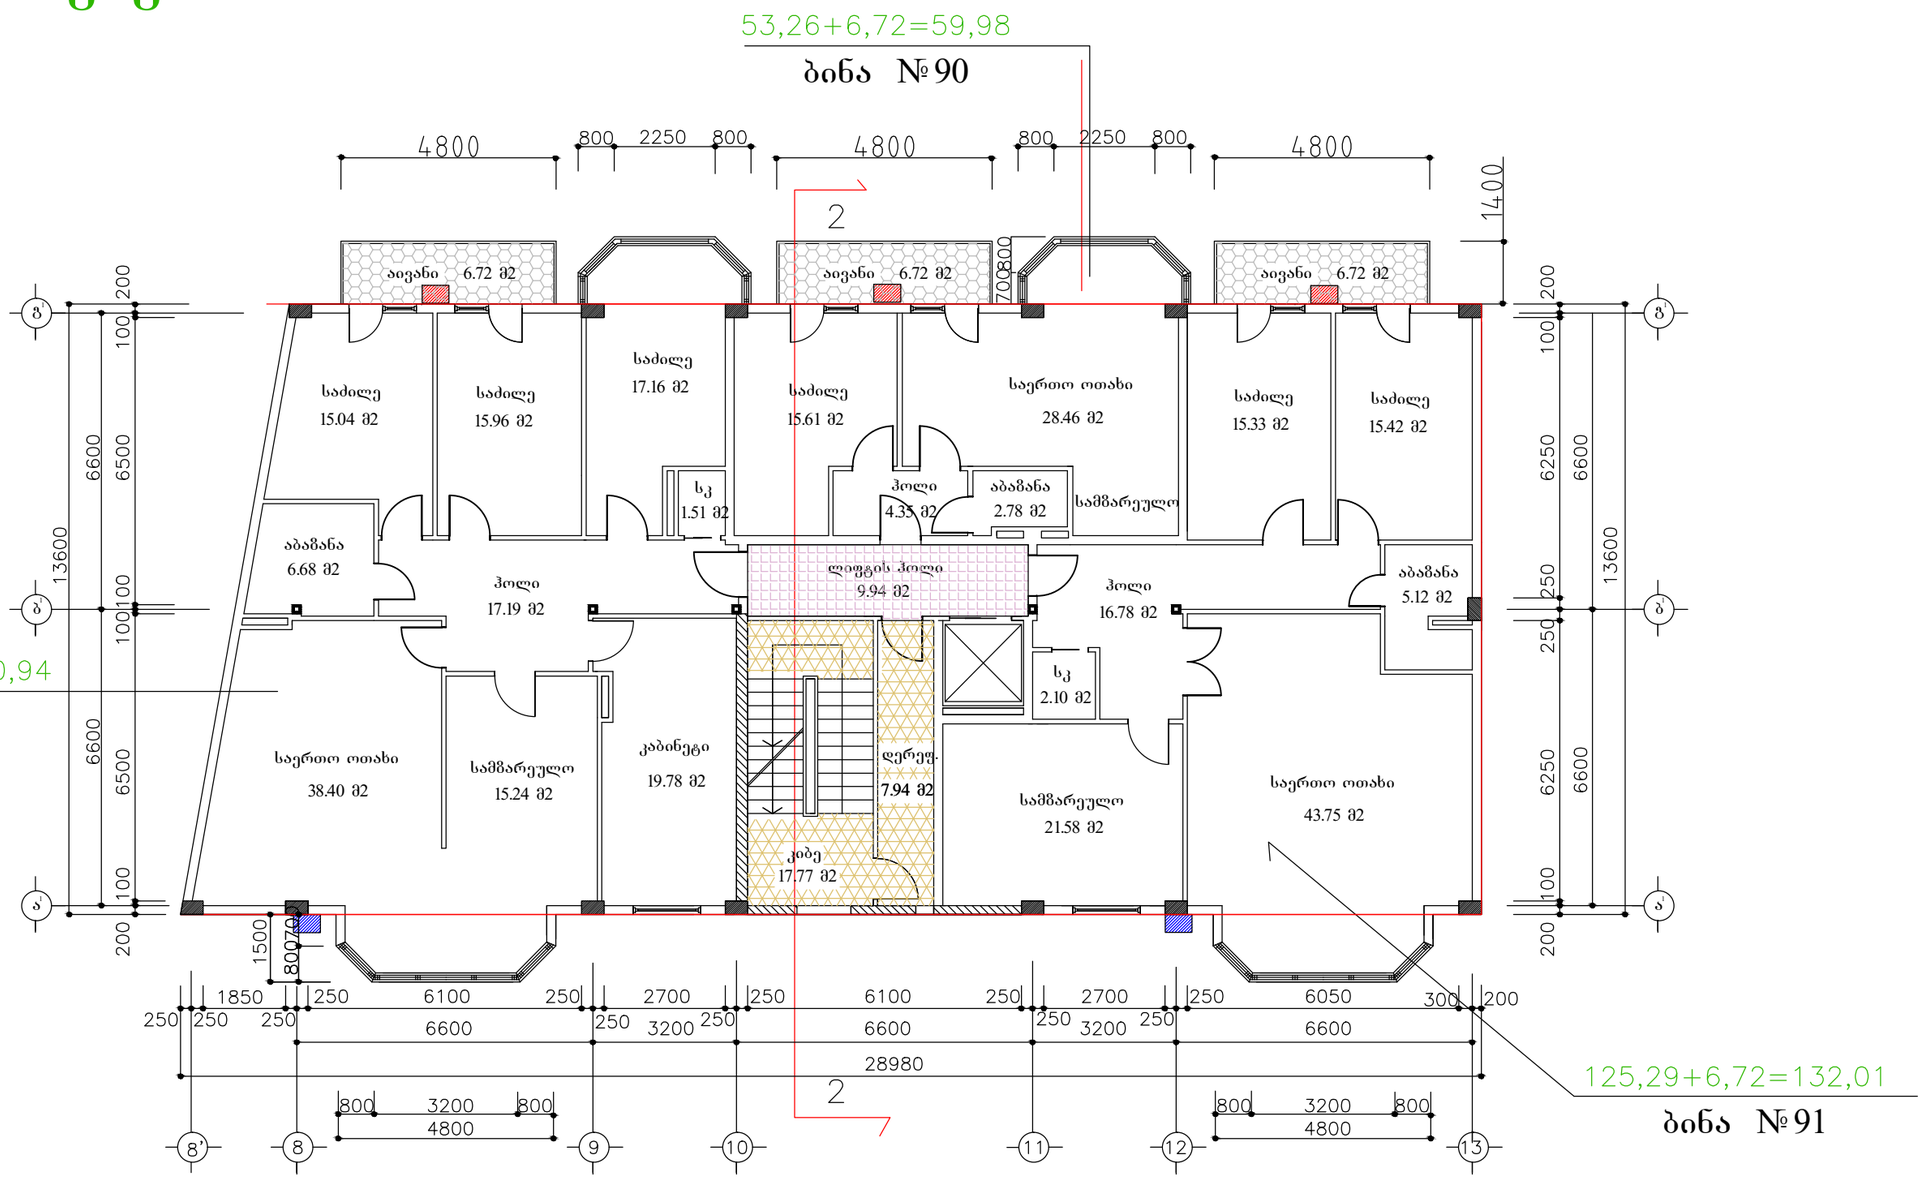

154,22 + 6,72 = 160,94

ბინა №89

125,29+6,72=132,01

ბინა №91

პირობითი აღნიშვნები

გამათბობელი ქვაბი

კონდენციონერი


შენიშვნა

პირობით ნიშნულად 0,00 მიჩნეულია I სართულის სუფთა იატაკის ღონე, რაც შეესაბამება 500,10 აბსოლუტურ ნიშნულს.



თანამდებობა	გვარი	ხელმოწ.	დაკვეთა 1 - 2018	სტადია	მ -- ბი.
ხელმძღვანელი	სურვილაძე			მპ	1 - 100
პრ.ავტორი	ქურთიშვილი		მრავალბინიანი საცხოვრებელი სახლი კეკელიძის ქუჩა №68-70-ში (კორექტირებული პროექტი)	ფურც.	ფ - ბი
	სურვილაძე			ა - 29	38
დაამუშავა	კოჭაროვი		მანსარდის გეგმა ნიშნულზე 36.30 კორპუსი №2	შ.პ.ს. "არქი"	
შეამოწმა	სურვილაძე				

ცვლილება არ შეხებია

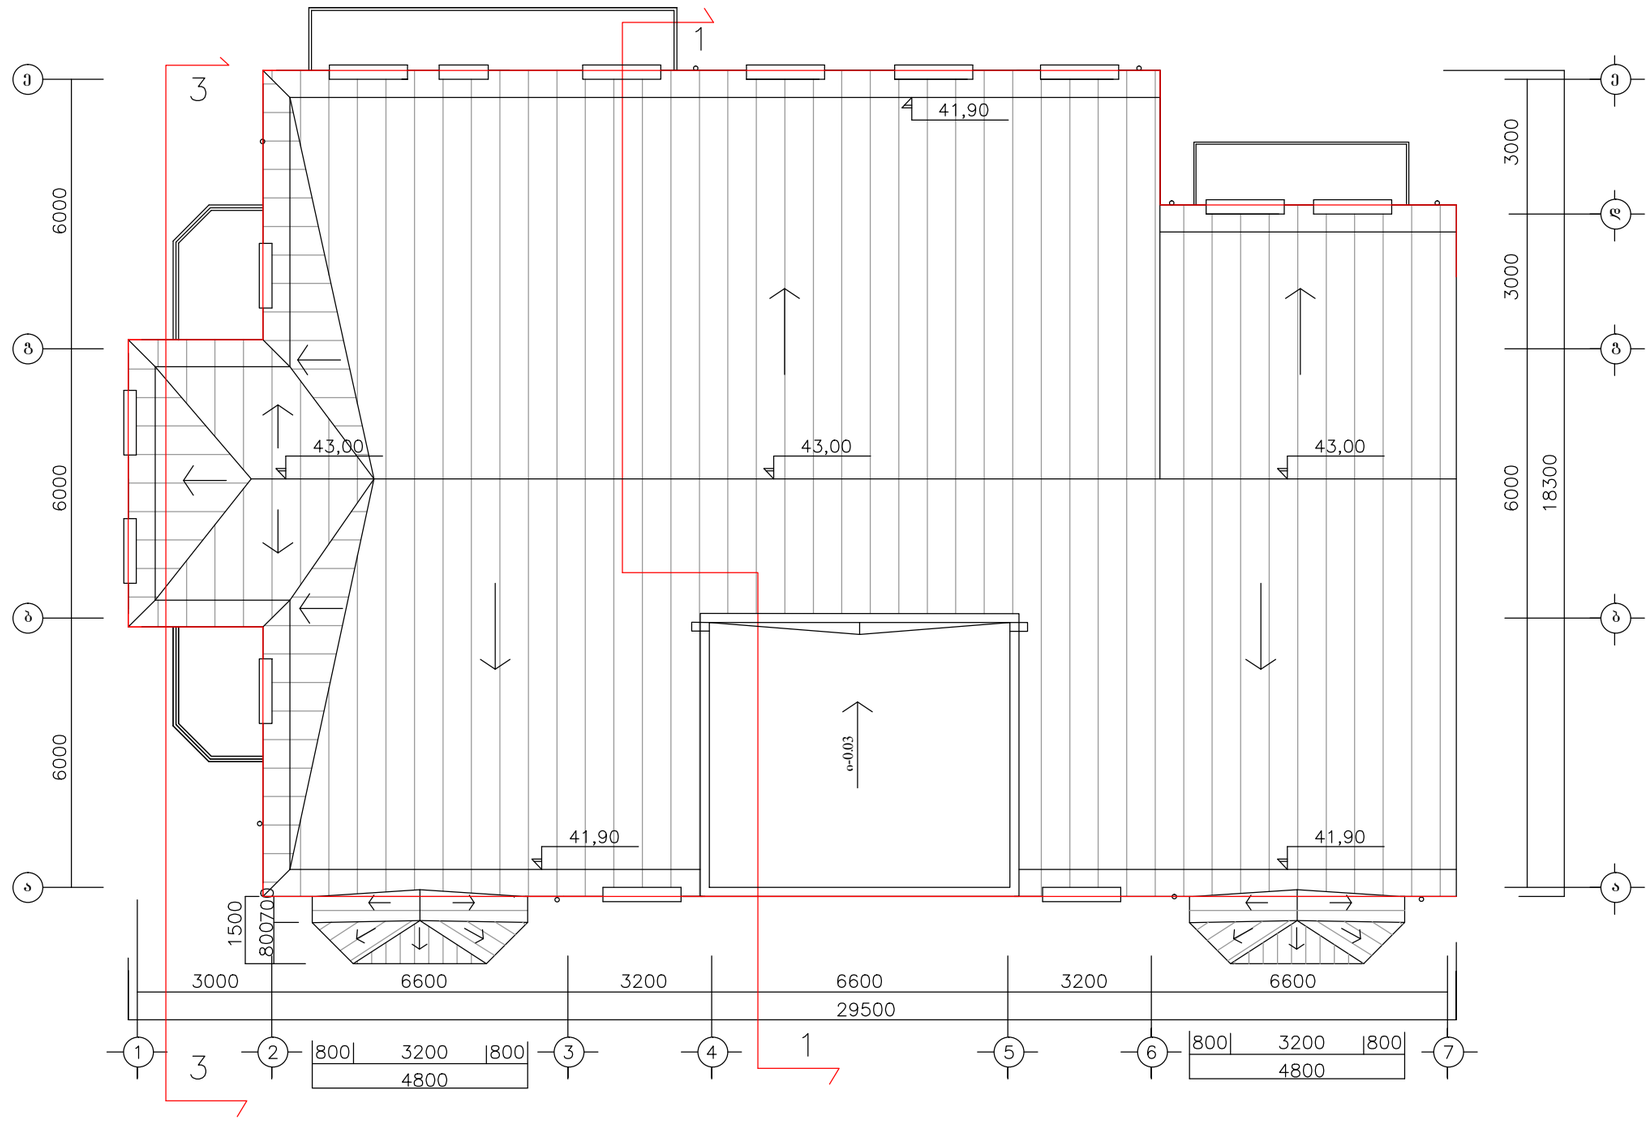


შენიშვნა

პირობით ნიშნულად 0,00 მიჩნეულია I სართულის სუფთა იატაკის ღონე, რაც შეესაბამება 500,10 აბსოლუტურ ნიშნულს.

თანამდებობა	გვარი	ხელმოწ.	დაკვეთა 1 - 2018	სტადია	მ -- ბი.
ხელმძღვანელი	სურვილაძე			მპ	1 - 100
პრ.ავტორი	ქურთიშვილი		მრავალბინიანი საცხოვრებელი სახლი კეკელიძის ქუჩა №68-70-ში (კორექტირებული პროექტი)	ფურც.	ფ - ბი
	სურვილაძე			ა - 30	37
დაამუშავა	კოჭაროვი		მანსარდის გეგმა ნიშნულზე 36.30 კორპუსი № 1	შ.პ.ს. "არქი"	
შეამოწმა	სურვილაძე				

ცვლილება არ შეხებია

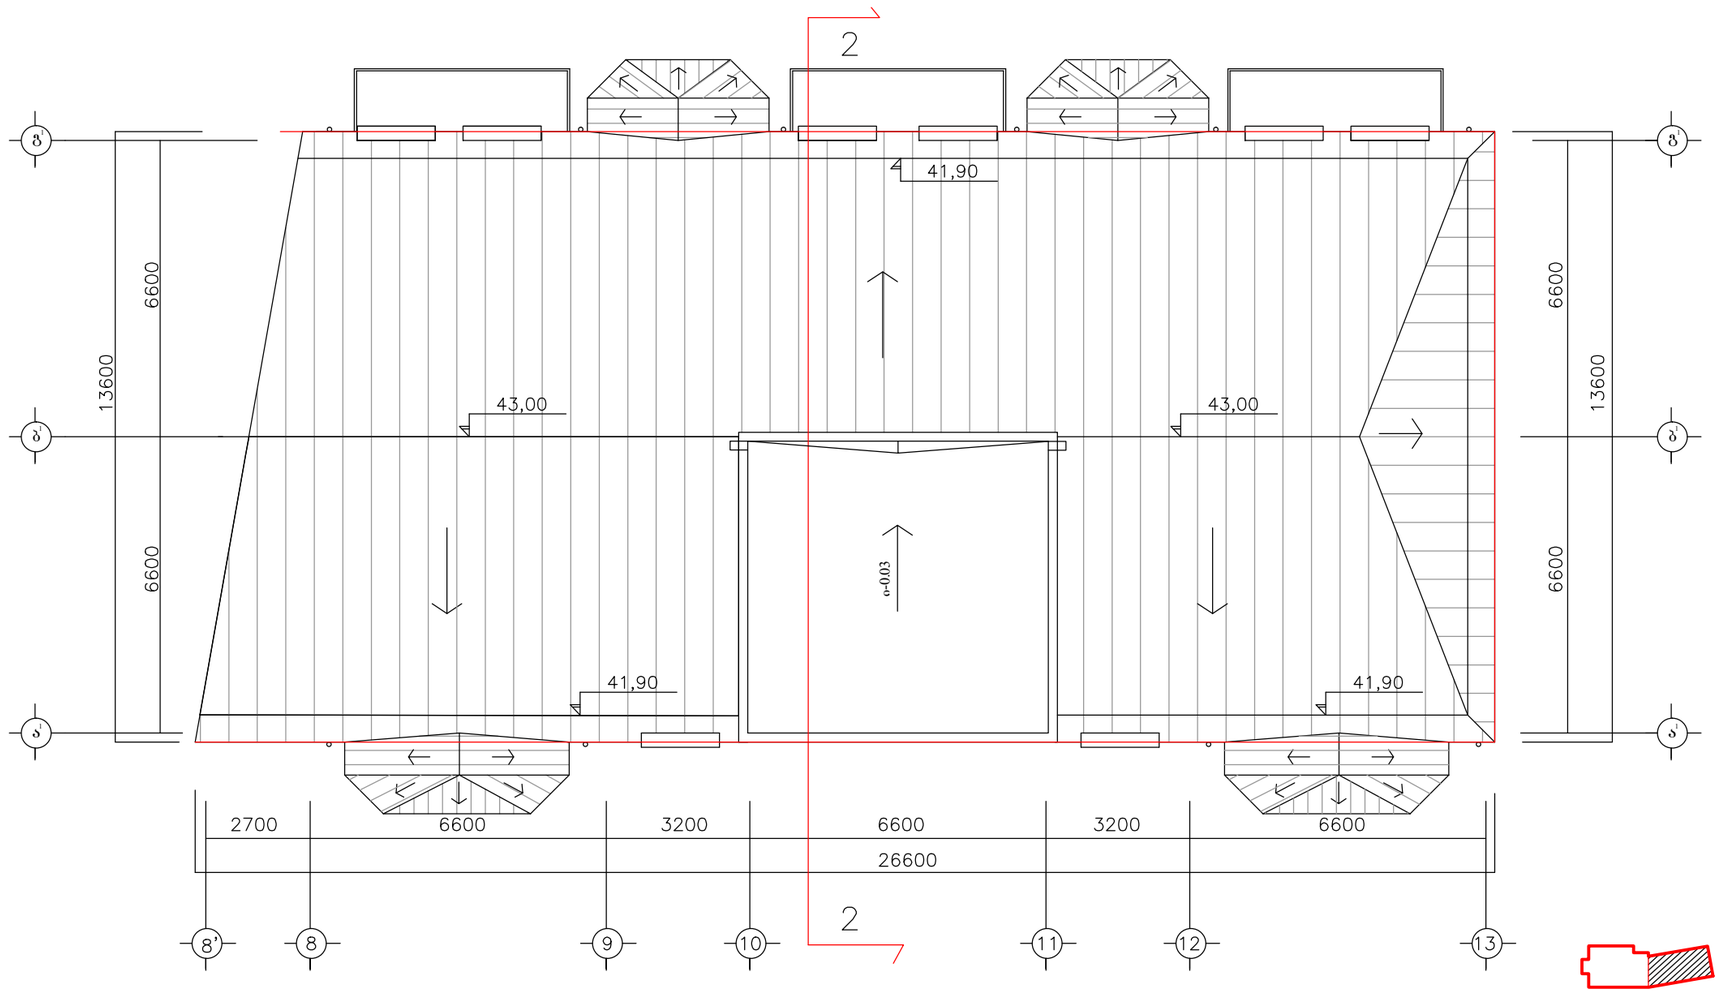

შენიშვნა

პირობით ნიშნულად 0,00 მიჩნეულია I სართულის სუფთა იატაკის დონე, რაც შეესაბამება 500,10 აბსოლუტურ ნიშნულს.

თანამდებობა	გვარი	ხელმოწ.	დაკვეთა 1 - 2018	სტადია	მ -- ბი.
ხელმძღვანელი	სურვილაძე			მპ	1 - 100
პრ.ავტორი	ქურთიშვილი		მრავალბინიანი საცხოვრებელი სახლი კეკელიძის ქუჩა №68-70-ში (კორექტირებული პროექტი)	ფურც.	ფ - ბი
	სურვილაძე			ა - 31	37
დაამუშავა	კოჩაროვი		მანსარდის გეგმა ნიშნულზე 36.30 კორპუსი №2	შ.პ.ს. "არქი"	
შეამოწმა	სურვილაძე				