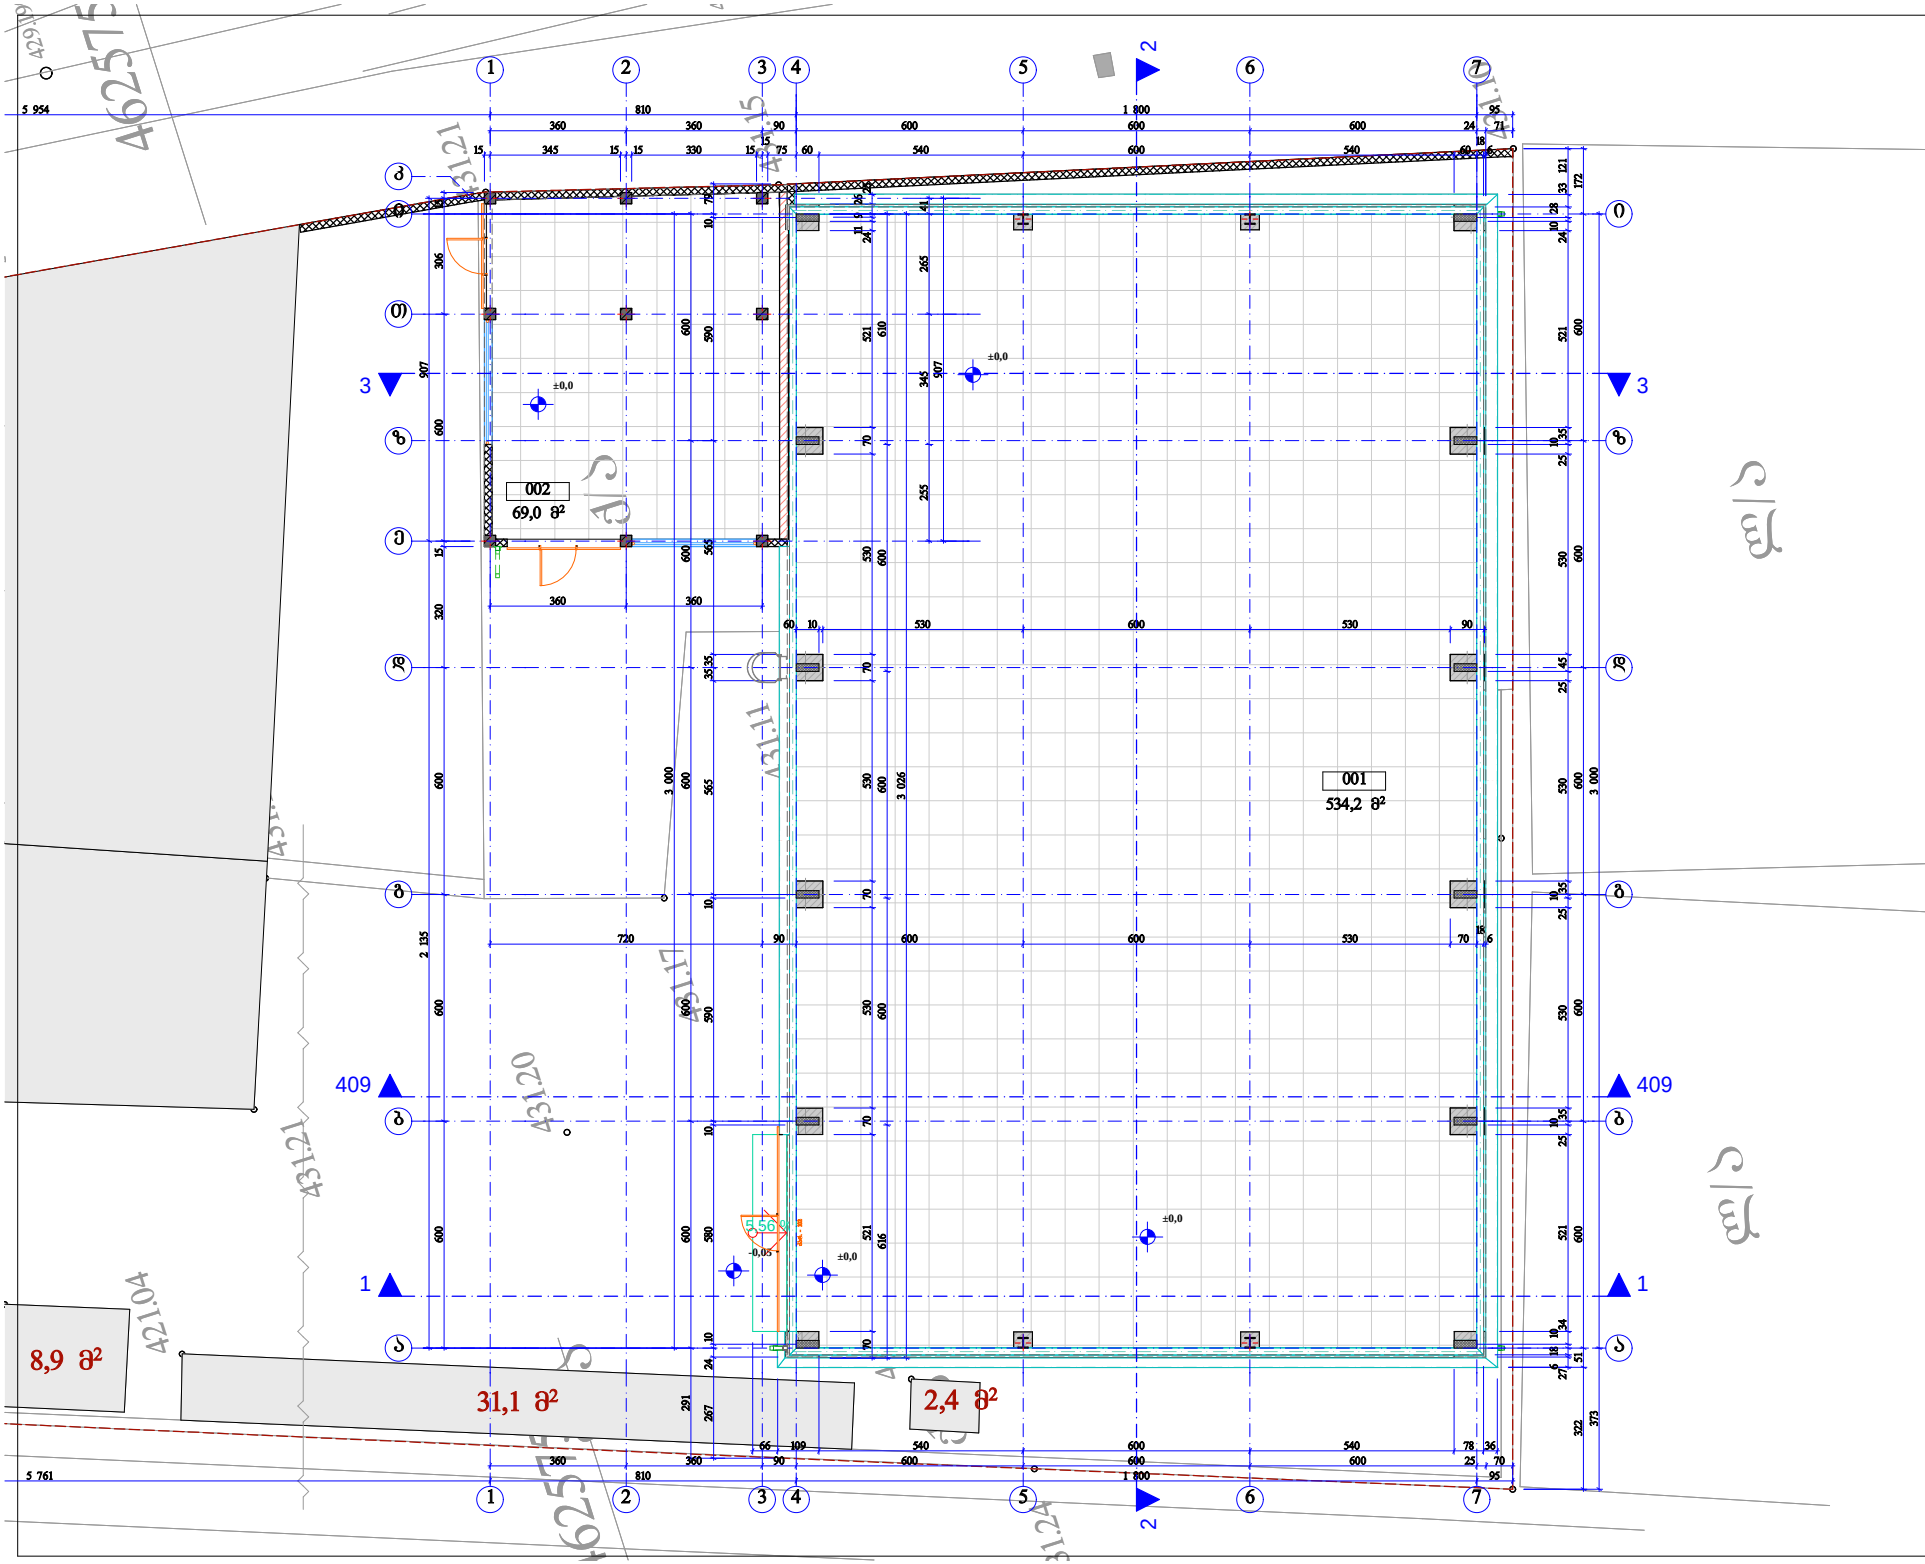

GROUP URBANY
Nulla Dies Sine Linea

შპს "ურბანი ჯგუფი"
LTD "URBANY GROUP"
141.2859. ბუხაროიძის ქ. თბილისი, საქართველო
ტელ.: 995 593 333 287
E-MAIL: info@urbany.ge, WWW.URBANY.GE

მინის საამქროს საწყობის პროექტი

ზონა: თბილისი 01; სექტორი: ნაძალადევი 12; კვარტალი: 01; ნაკვეთი: 003/055

შენიშვნა:

1. ზომები მოცემულია სანტიმეტრებში;
2. ნახაზის ცვლილება მშენებლობისას წინასწარ უნდა შეთანხმდეს პროექტის ავტორთან.

სართულის გეგმა 0.0 ნიშნულზე

მ. 1:100

თანამდებობა	სახელი	ხელმოწერა	ბეჭედი
არქიტექტორი	ზ. ბოძაში		
მთ.არქიტექტორი	ზ. ბოძაში		
რაიმეშანაში	ზ. ბოძაში		
მთ.ინჟინერი			

თბილისი 2018 წ.

Nulla Dies Sine Linea

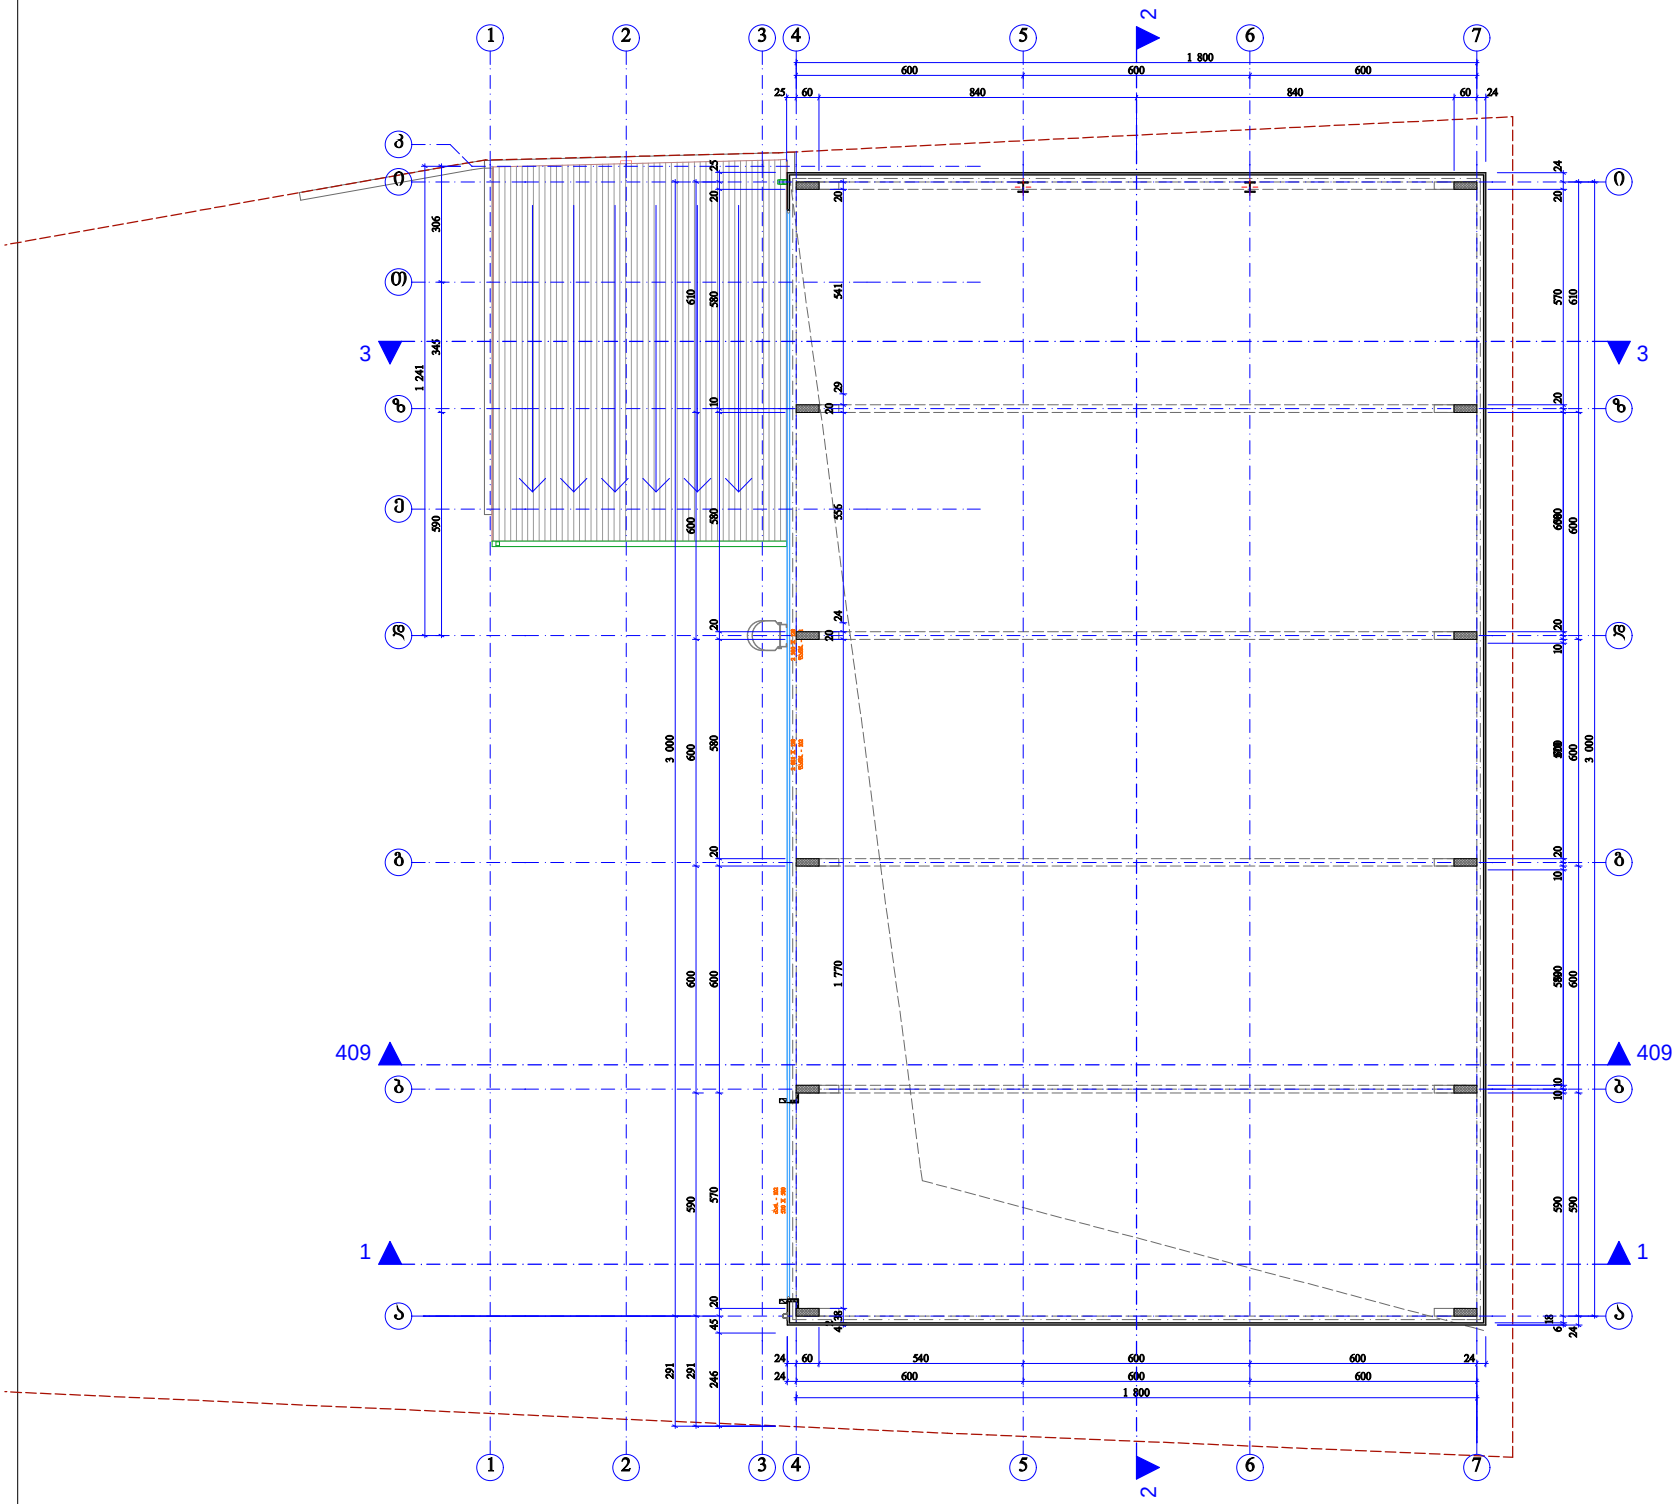

შპს "ურბანი ჯგუფი"
LTD "URBANY GROUP"
მე-23 ა/დ, მთაწმინა, თბილისი, საქართველო
ტ.ფ.: (995 90) 23 10 10, მობ.: (995 95) 335 660
E-MAIL: info@urbany.ge, WWW.URBANY.GE

მინის საამქროს საწყობის პროექტი

ზონა: თბილისი 01; სექტორი: ნაძალადევი 12; კვარტალი: 01; ნაკვეთი: 003/055

შენიშვნა:

1. ზომები მოცემულია სანტიმეტრებში;
2. ნახაზის ცვლილება მშენებლობისას წინასწარ უნდა შეთანხმდეს პროექტის ავტორთან.

გეგმა 3.60

ნიშნულზე მ. 1:100

თანამდებობა	სახელი	ხელმოწერა	თარიღი
არქიტექტორი	ზ. მოძანი		
მშ.არქიტექტორი	ზ. მოძანი		
შესრულება	ზ. მოძანი		
მშ.ინჟინერი			ს. №___

თბილისი 2018 წ.

Nulla Dies Sine Linea

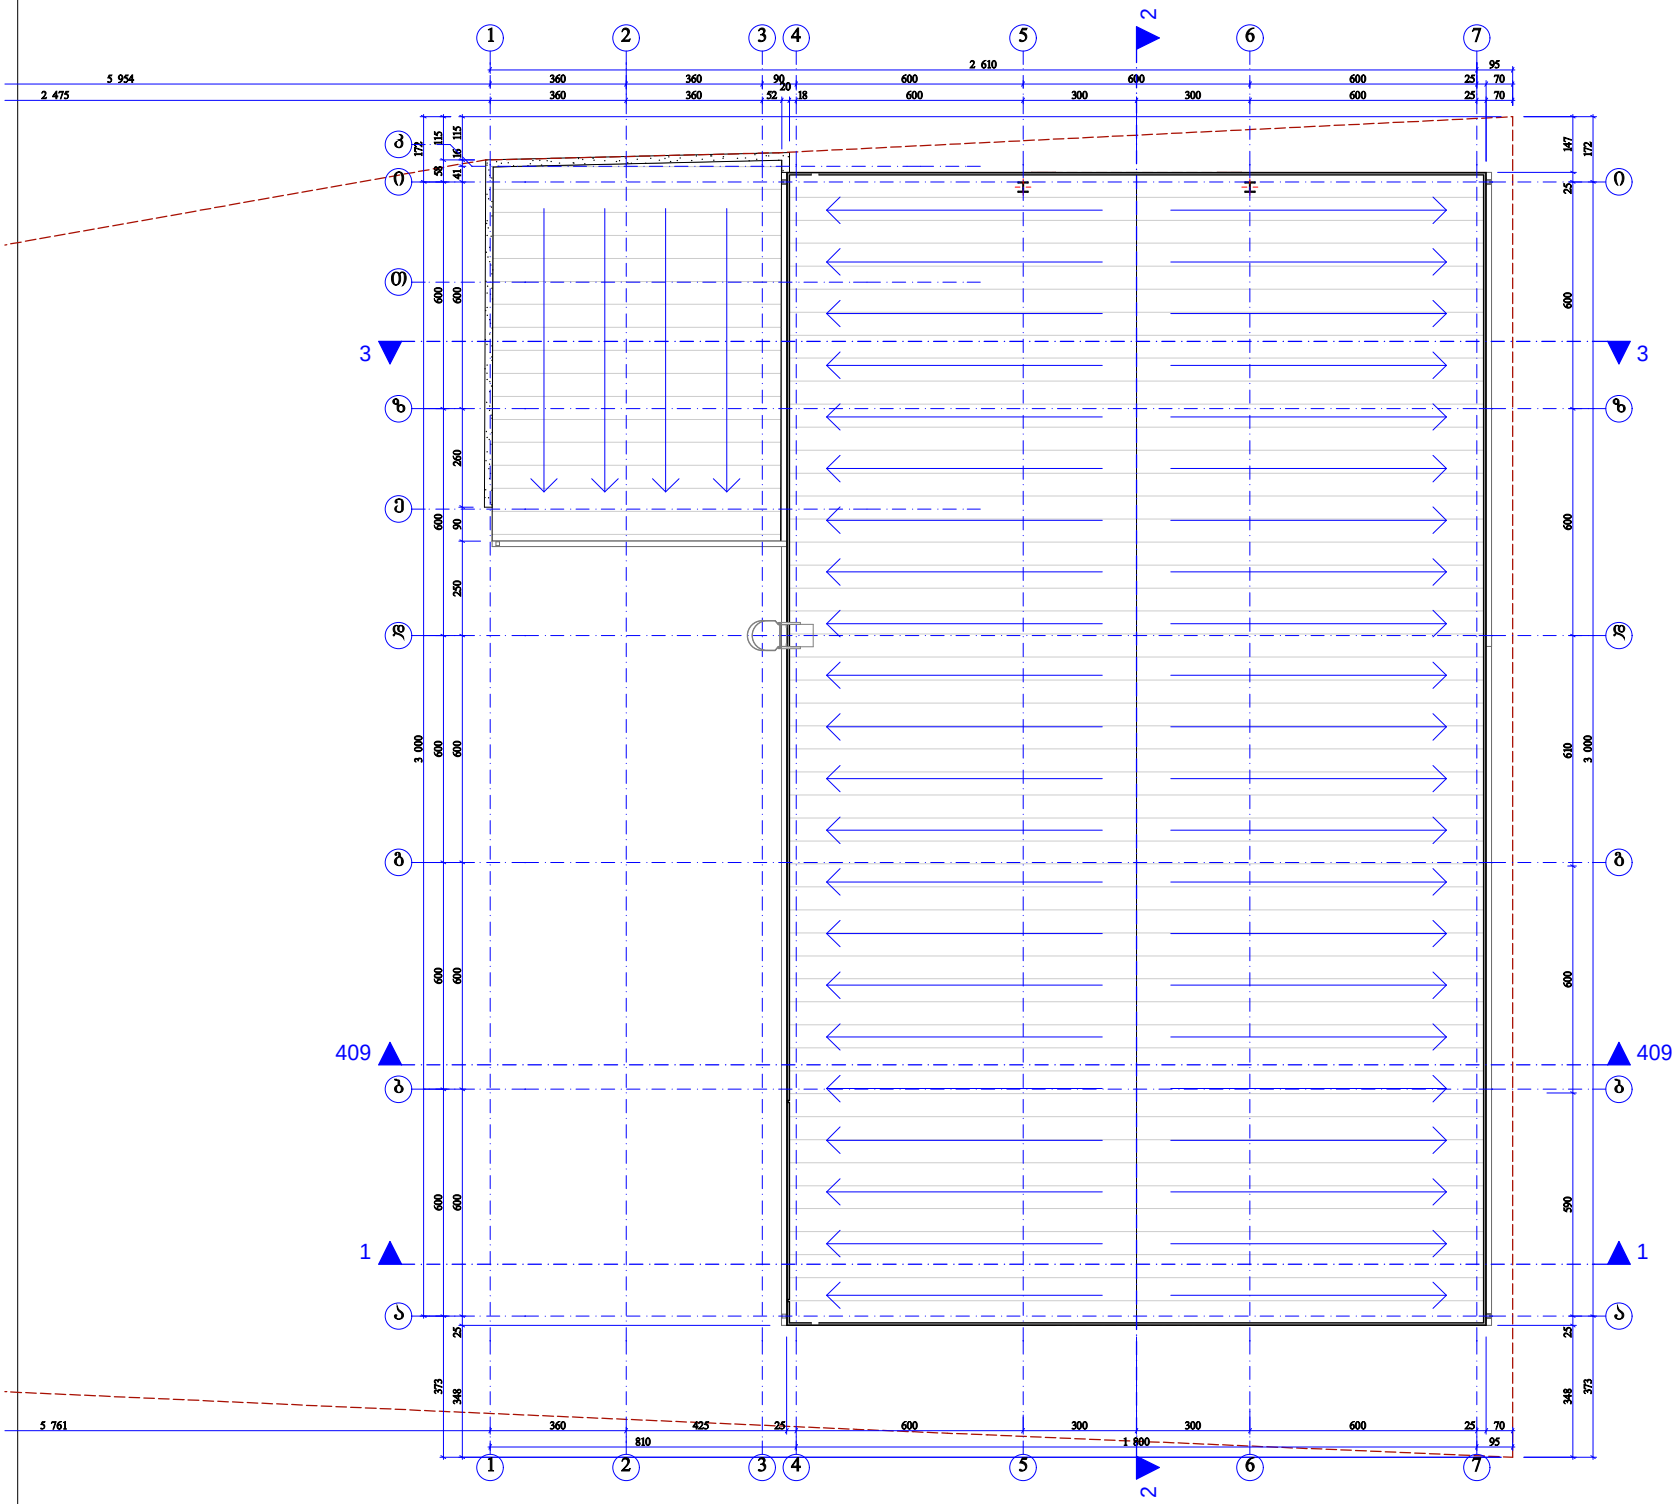

GROUP URBANY
Nulla Dies Sine Linea

შპს "ურბანი ჯგუფი"
LTD "URBANY GROUP"
ვ.ფ.ნ. მთაწმ. თბილისი, საქართველო
ტ.ფ.: (995 90) 23 10 10. მრტ.: (995 95) 335 660
E-MAIL: info@urbany.ge, WWW.URBANY.GE

მინის საამქროს საწყობის პროექტი

ზონა: თბილისი 01; სექტორი: ნაძალადევი 12; კვარტალი: 01; ნაკვეთი: 003/055

შენიშვნა:
1. ზომები მოცემულია სანტიმეტრებში;
2. ნახაზის ცვლილება მშენებლობისას წინასწარ შეხვედრა შეთანხმების პროექტის ავტორთან.

გადახურვის გეგმა მ. 1:100

თანამდებობა	სახელი	ხელმოწერა	თარიღი
არქიტექტორი	ზ. ბოძაში		
მშენებლობის ხელმძღვანელი	ზ. ბოძაში		
შესრულებია	ზ. ბოძაში		
მშენებლობა			ტ. №___

თბილისი 2018 წ.