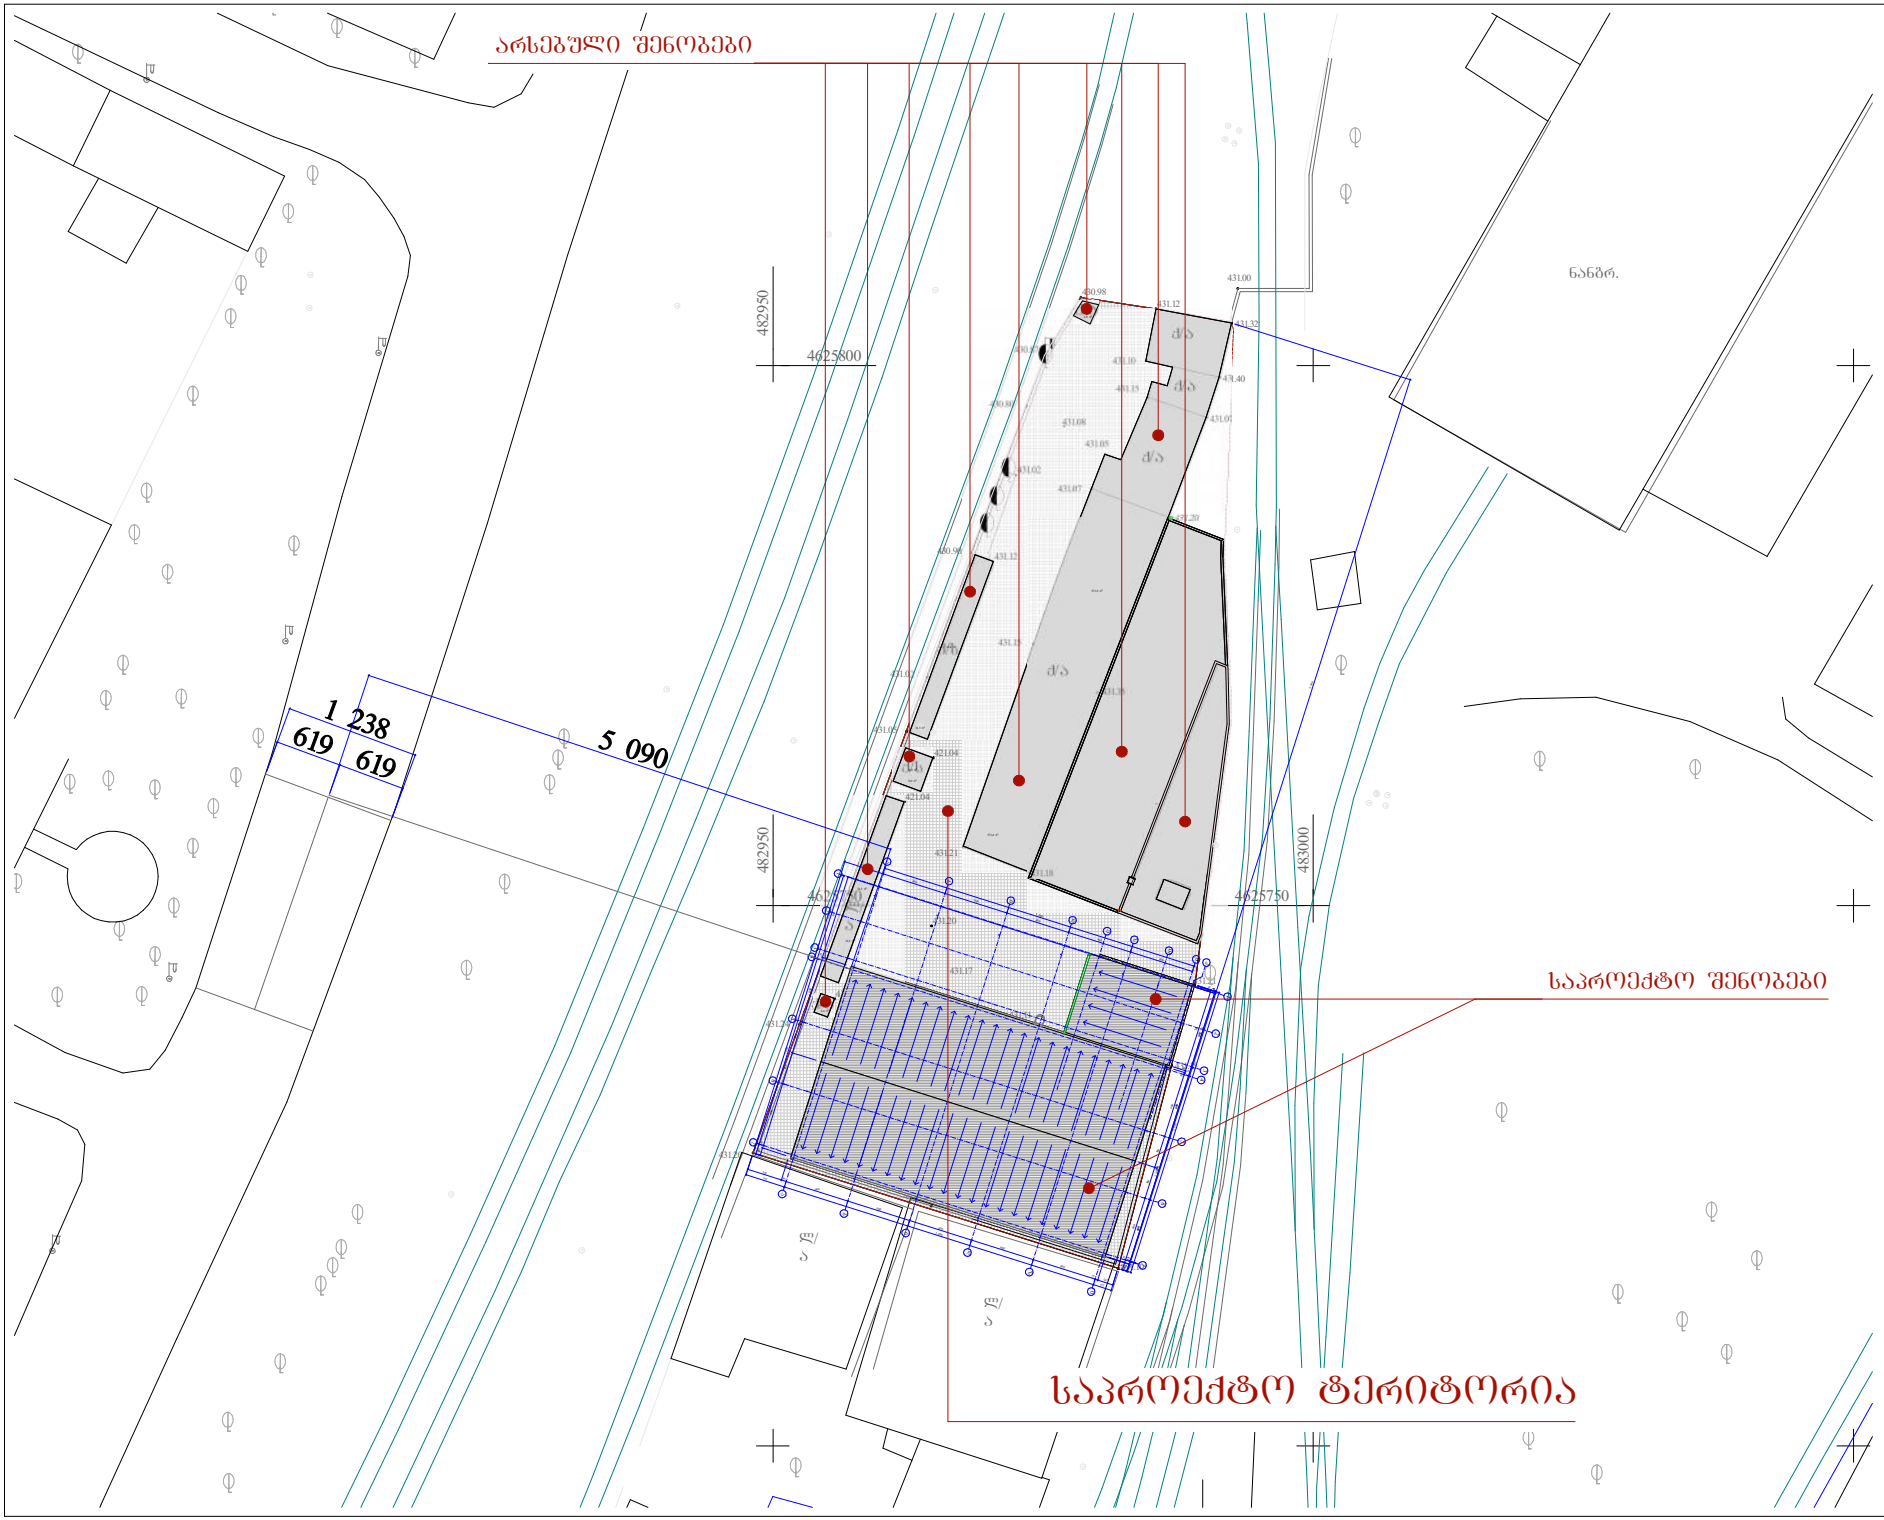

GROUP URBANY
Nulla Dies Sine Linea

შპს "ურბანი ჯგუფი"
LTD "URBANY GROUP"
141.25ფ. გრიგოლ ორბელიანის ქ. თბილისი, საქართველო
მობ.: 995 593 333 287
E-MAIL: info@urbany.ge, WWW.URBANY.GE

მინის საამქროს საწყობის პროექტი

ზონა: თბილისი 01; სექტორი: ნაძალადევი 12; კვარტალი: 01; ნაკვეთი: 003/055

შენიშვნა:

1. ზომები მოცემულია სანტიმეტრებში;
2. ნახაზის ყველა ცვლილება მშენებლობისას წინასწარ უნდა შეთანხმდეს პროექტის ავტორთან.

სიმაღლის განსაზღვრის გეგმა

მ. 1:500

თანამდებობა	სახელი	ხელმოწერა	ჩაბარდა
არქიტექტორი	ზ. გოგასი		პროექტ.
მშპ.არქიტექტორი	ზ. გოგასი		შეთან.
ჩაამოწმა	ზ. გოგასი		
მთ.ინჟინერი			ზ. N___

თბილისი 2018 წ.

Nulla Dies Sine Linea

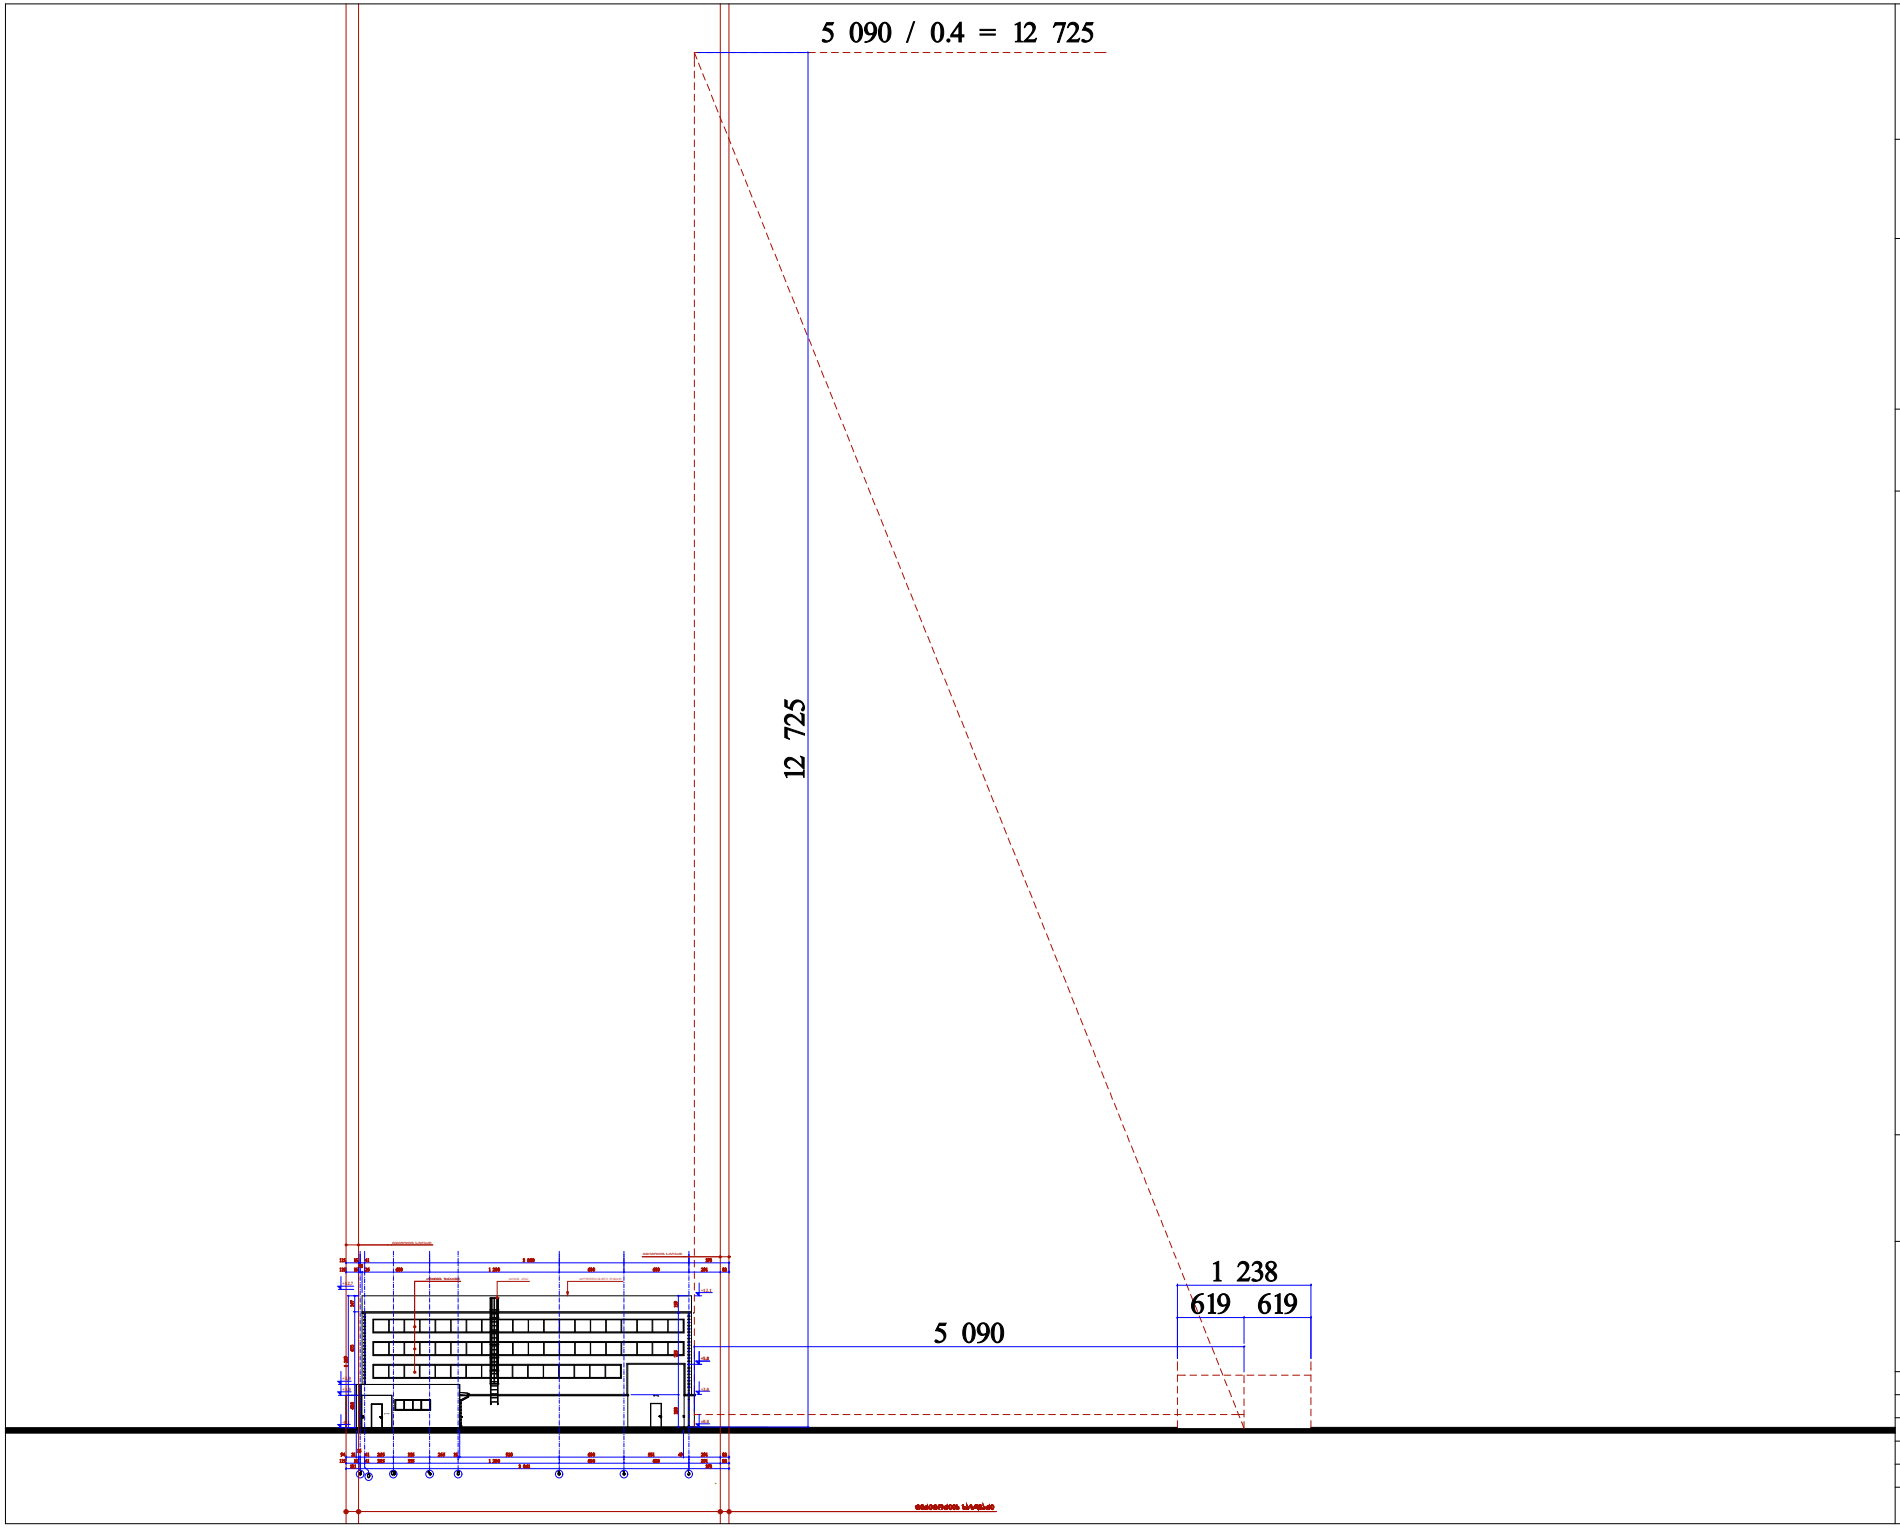

შპს "ურბანი ჯგუფი"
LTD "URBANY GROUP"
141.25კ. მოზარონიძის ქ. თბილისი, საქართველო
მობ.: 995 593 333 287
E-MAIL: info@urbany.ge, WWW.URBANY.GE

მინის საამქროს საწყობის პროექტი

ზონა: თბილისი 01; სექტორი: ნაძალადევი 12; კვარტალი: 01; ნაკვეთი: 003/055

შენიშვნა:
1. ზომები მოცემულია სანტიმეტრებში;
2. ნახაზის ყველა ცვლილება მშენებლობისას წინასწარ უნდა შეთანხმდეს პროექტის ავტორთან.

სიმაღლის განსაზღვრის სქემა

მ. 1:500

თანამდებობა	სახელი	ხელმოწერა	ბმარ.
პროექტის	ზ. ბოძაძე		პროექტ.
მთ.არქიტექტორი	ზ. ბოძაძე		შპრ.ინ.
წარმომად.	ზ. ბოძაძე		
მთ.ინჟინერი			შ. №___

თბილისი 2018 წ.

Nulla Dies Sine Linea