შენიშვნა:

mi n is s a a m q ros
s aw yo b is
პრო ე ქტ ი

ზონა: თბილისი 01; სექტორი:

ნაძალადევი 12; კვარტალი: 01; ნაკვეთი: 003/055

1 850 1 270

3 070

±0,0

+12,7

141.25დ. გობრონიძის ქ. თბილისი, საქართველო

mob.: 995 593 333 287 E-MAIL: info@urbany.ge, WWW.URBANY.GE

დ. გოქაძე

mT.injineri

დ. გოქაძე

1. ზომები მოცემულია სანტიმეტრებში; 2. ნახაზის ყველა ცვლილება

მშენებლობისას წინასწარ უნდა შეთანხმდეს პროექტის ავტორთან. ფოტომონტაჟი
მთ.არქიტექტორი

ხელმოწერა
pr.xelmZRv. proeq.

f. #___

გვარი სტად.

დაამუშავა ფურ.რ.

თბილისი 2018 წ.

შპს "ურბანი ჯგუფი" LTD "URBANY GROUP"

თანამდებობა დ. გოქაძე

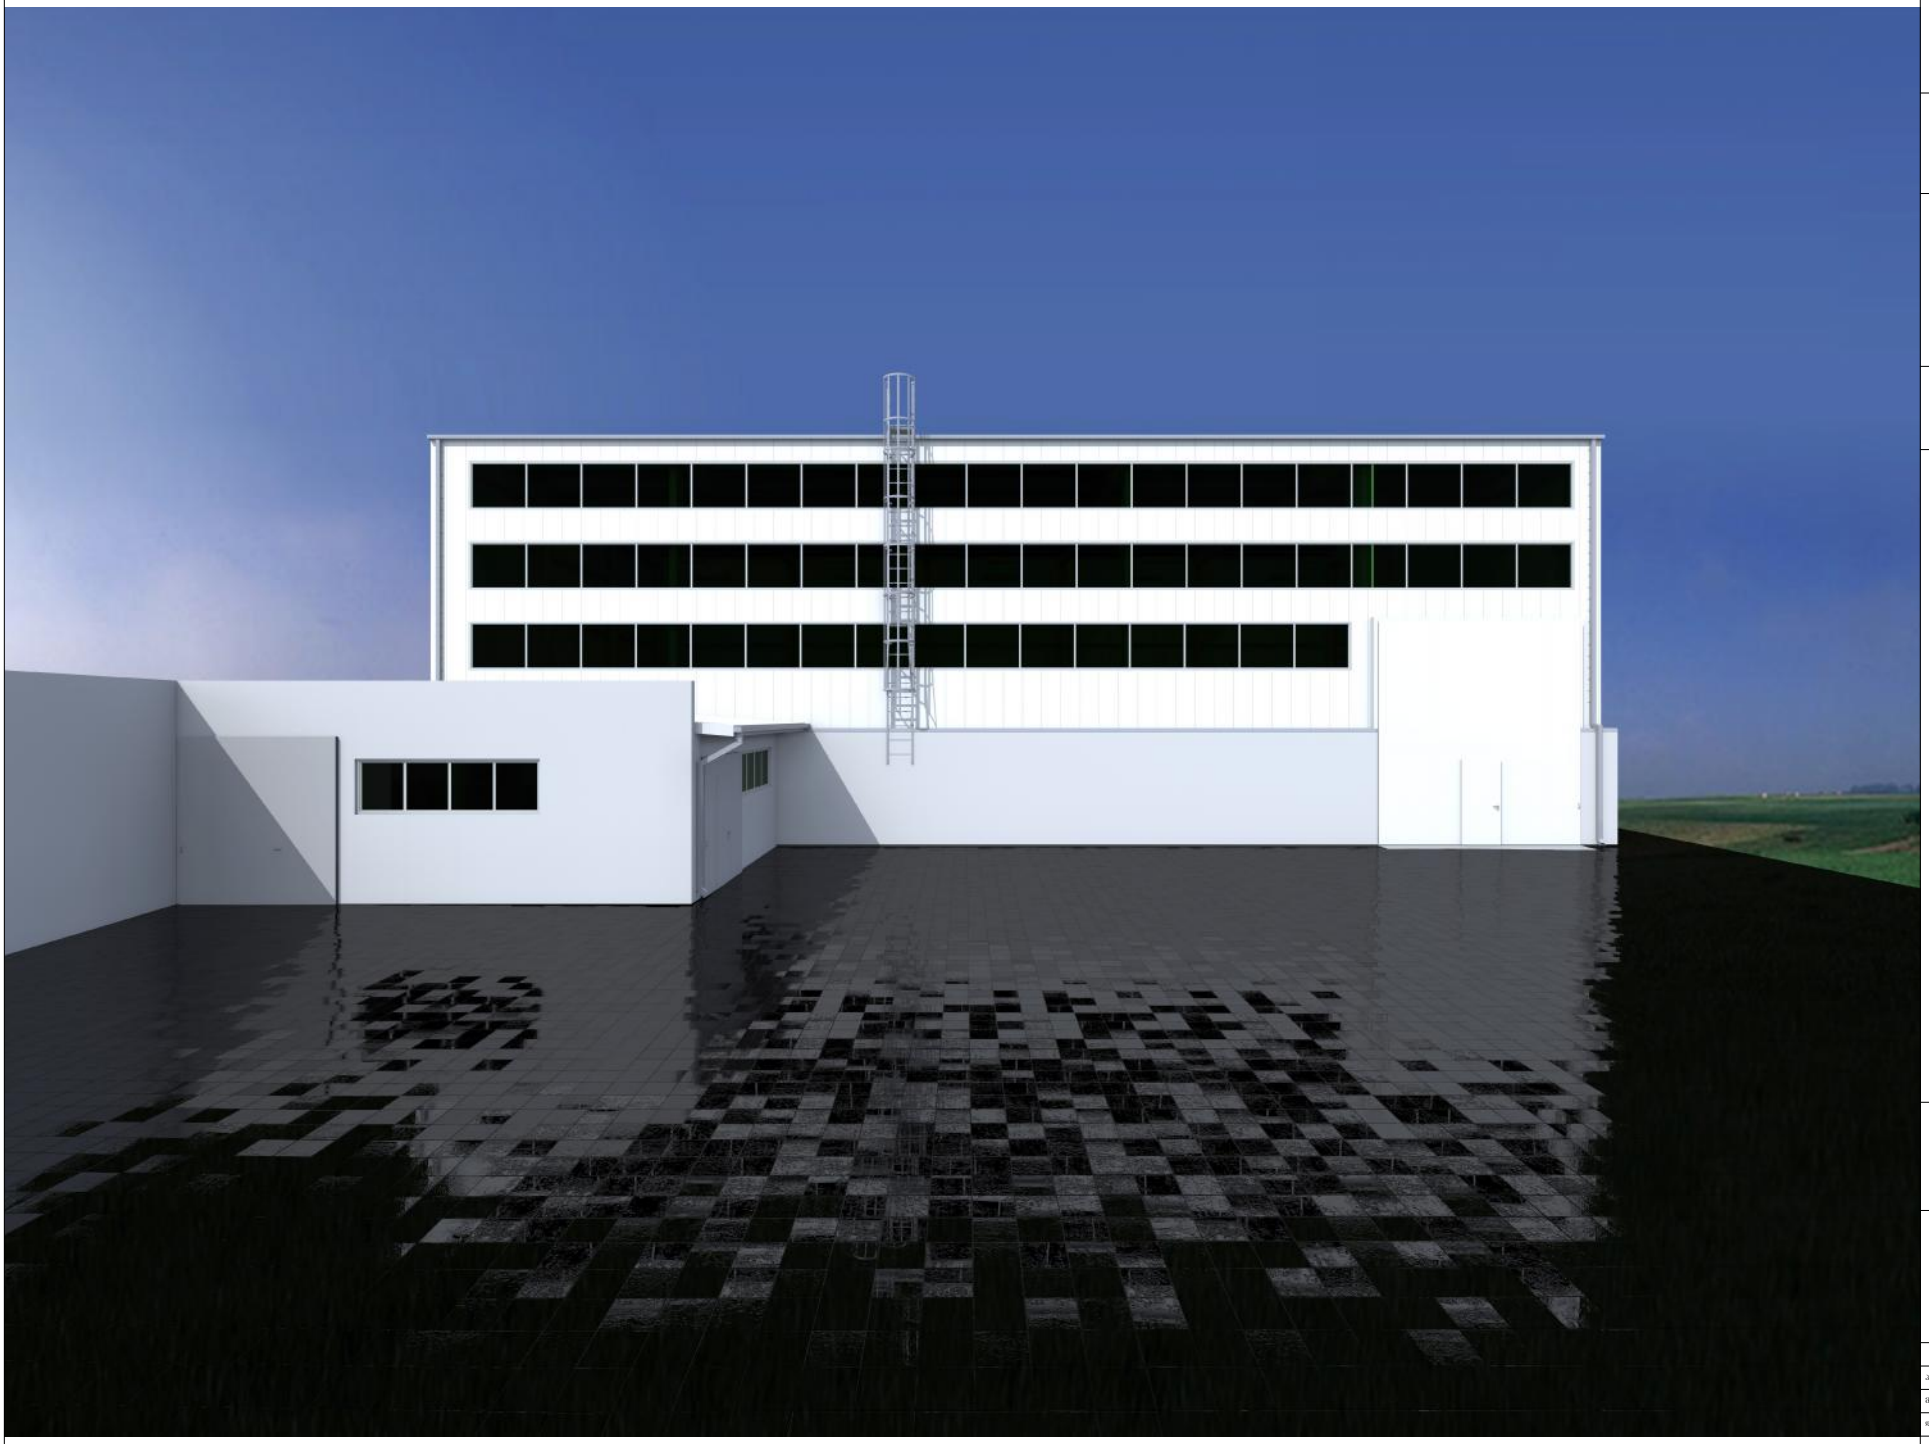

შენიშვნა:

მი ნის ს ა ა მ ქ როს ს აწ ყო ბ ი ს
p ro e q t i

ზონა: თბილისი 01; სექტორი:

ნაძალადევი 12; კვარტალი: 01; ნაკვეთი: 003/055

141.25დ. გობრონიძის ქ. თბილისი, საქართველო
mob.: 995 593 333 287
E-MAIL: info@urbany.ge, WWW.URBANY.GE

დ. გოქაძე

mT.injineri

დ. გოქაძე

1. ზომები მოცემულია სანტიმეტრებში; 2. ნახაზის ყველა ცვლილება

მშენებლობისას წინასწარ უნდა შეთანხმდეს პროექტის ავტორთან. პერსპექტივი

მთ.არქიტექტორი

ხელმოწერა
pr.xelmZRv. proeq.

f. #___

გვარი სტად.

დაამუშავა ფურ.რ.

თბილისი 2018 წ.

შპს "ურბანი ჯგუფი" LTD "URBANY GROUP"

თანამდებობა დ. გოქაძე

შპს "ურბანი ჯგუფი"
LTD "URBANY GROUP"
141.257. ბორჯომის ქ. თბილისი, საქართველო
ტრს.: 995 593 333 287
E-MAIL: info@urbany.ge, WWW.URBANY.GE

მინის საამქროს საწყობის პროექტი

ზონა: თბილისი 01; სექტორი: ნაძალადევი 12; კვარტალი: 01; ნაკვეთი: 003/055

შენიშვნა:

1. ზომები მოცემულია სანტიმეტრებში;
2. ნახაზის ცვლა ცვლილება მშენებლობისას წინასწარ უნდა შეთანხმდეს პროექტის ავტორთან.

აქსონომეტრია

თანამდებობა	ხელმოწერა	ფარგლები
არქიტექტორი	დ. ბორჯომი	
მთ.არქიტექტორი	დ. ბორჯომი	
დაკვეთა	დ. ბორჯომი	
მთ.ინჟინერი		ს. №___

თბილისი 2018 წ.

Nulla Dies Sine Linea

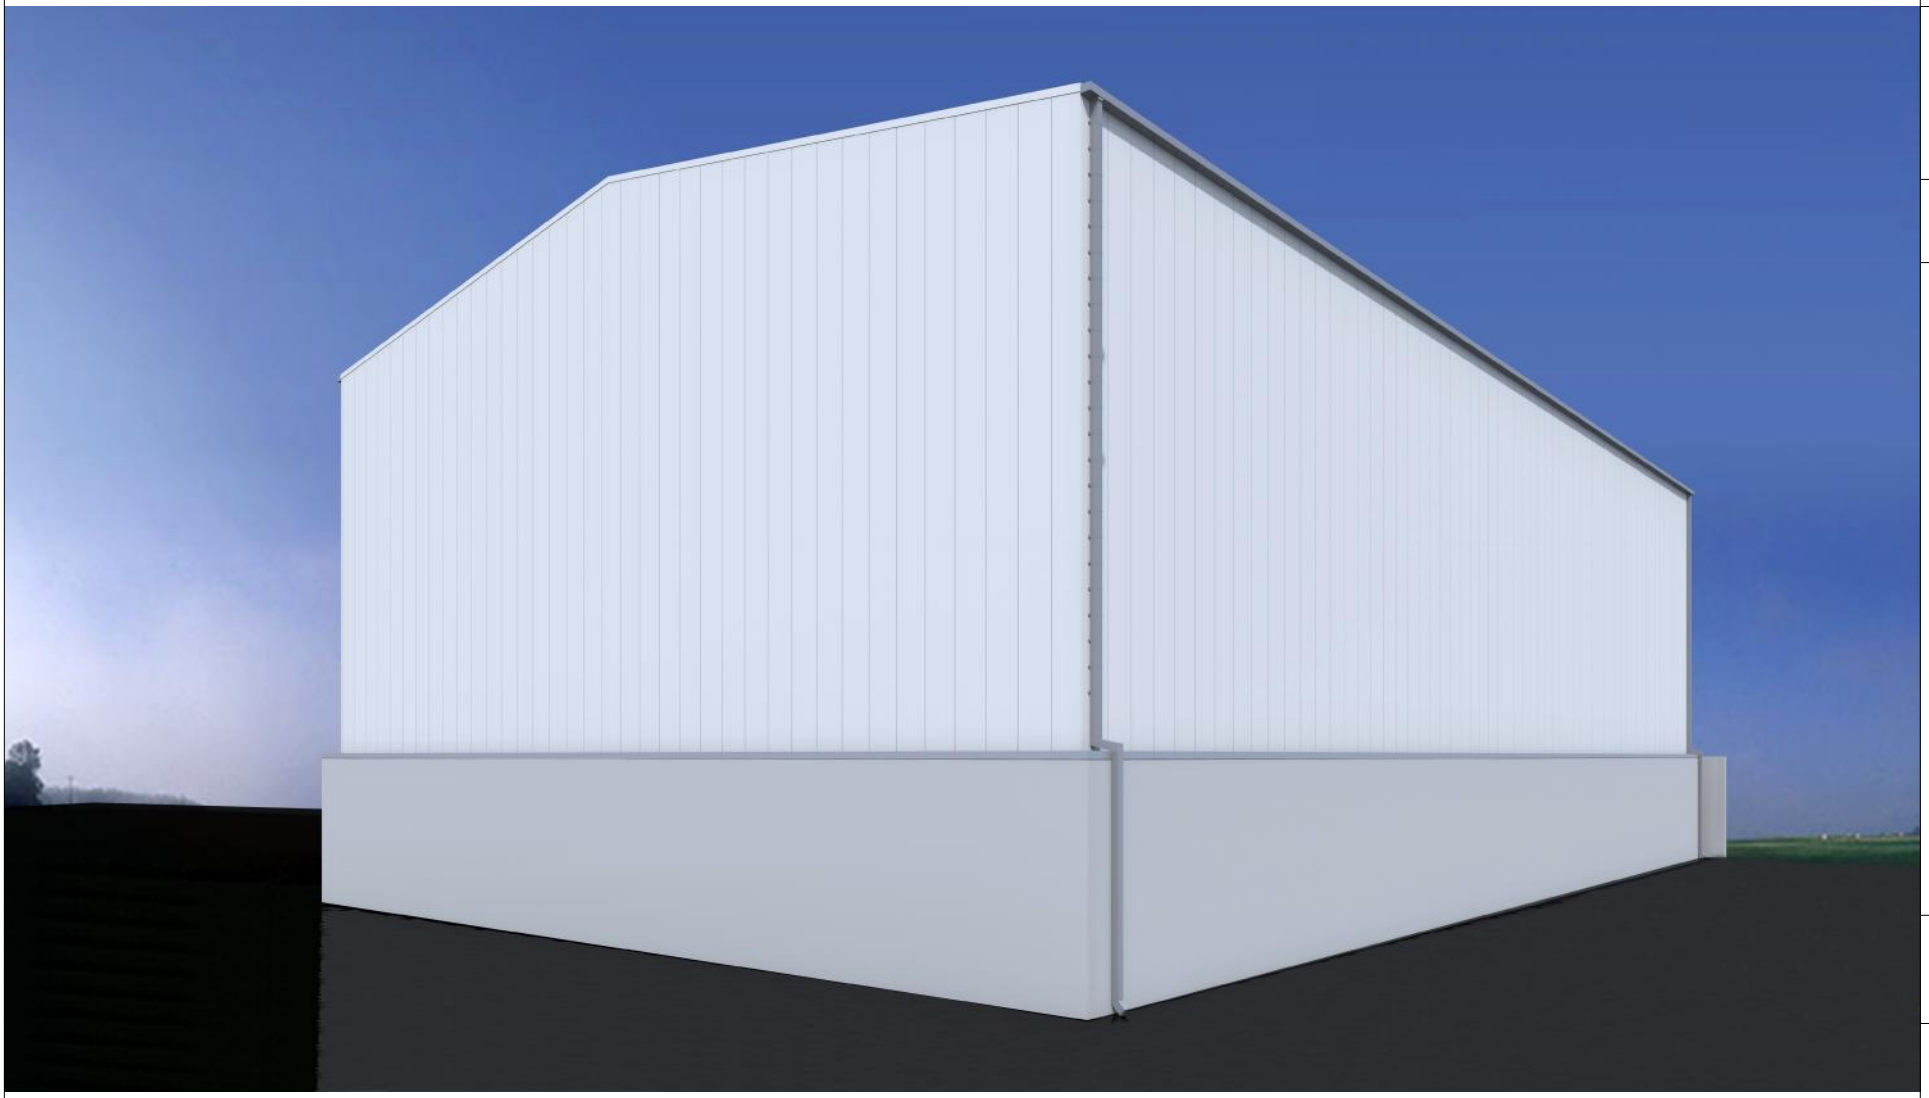

შენიშვნა:

მი ნის ს ა ა მ ქ როს ს აწ ყო ბ ი ს
p ro e q t i

ზონა: თბილისი 01; სექტორი:

ნაძალადევი 12; კვარტალი: 01; ნაკვეთი: 003/055

141.25დ. გობრონიძის ქ. თბილისი, საქართველო
mob.: 995 593 333 287
E-MAIL: info@urbany.ge, WWW.URBANY.GE

დ. გოქაძე

mT.injineri

დ. გოქაძე

1. ზომები მოცემულია სანტიმეტრებში; 2. ნახაზის ყველა ცვლილება

მშენებლობისას წინასწარ უნდა შეთანხმდეს პროექტის ავტორთან. პერსპექტივი

მთ.არქიტექტორი

ხელმოწერა
pr.xelmZRv. proeq.

f. #___

გვარი სტად.

დაამუშავა ფურ.რ.

თბილისი 2018 წ.

შპს "ურბანი ჯგუფი" LTD "URBANY GROUP"

თანამდებობა დ. გოქაძე

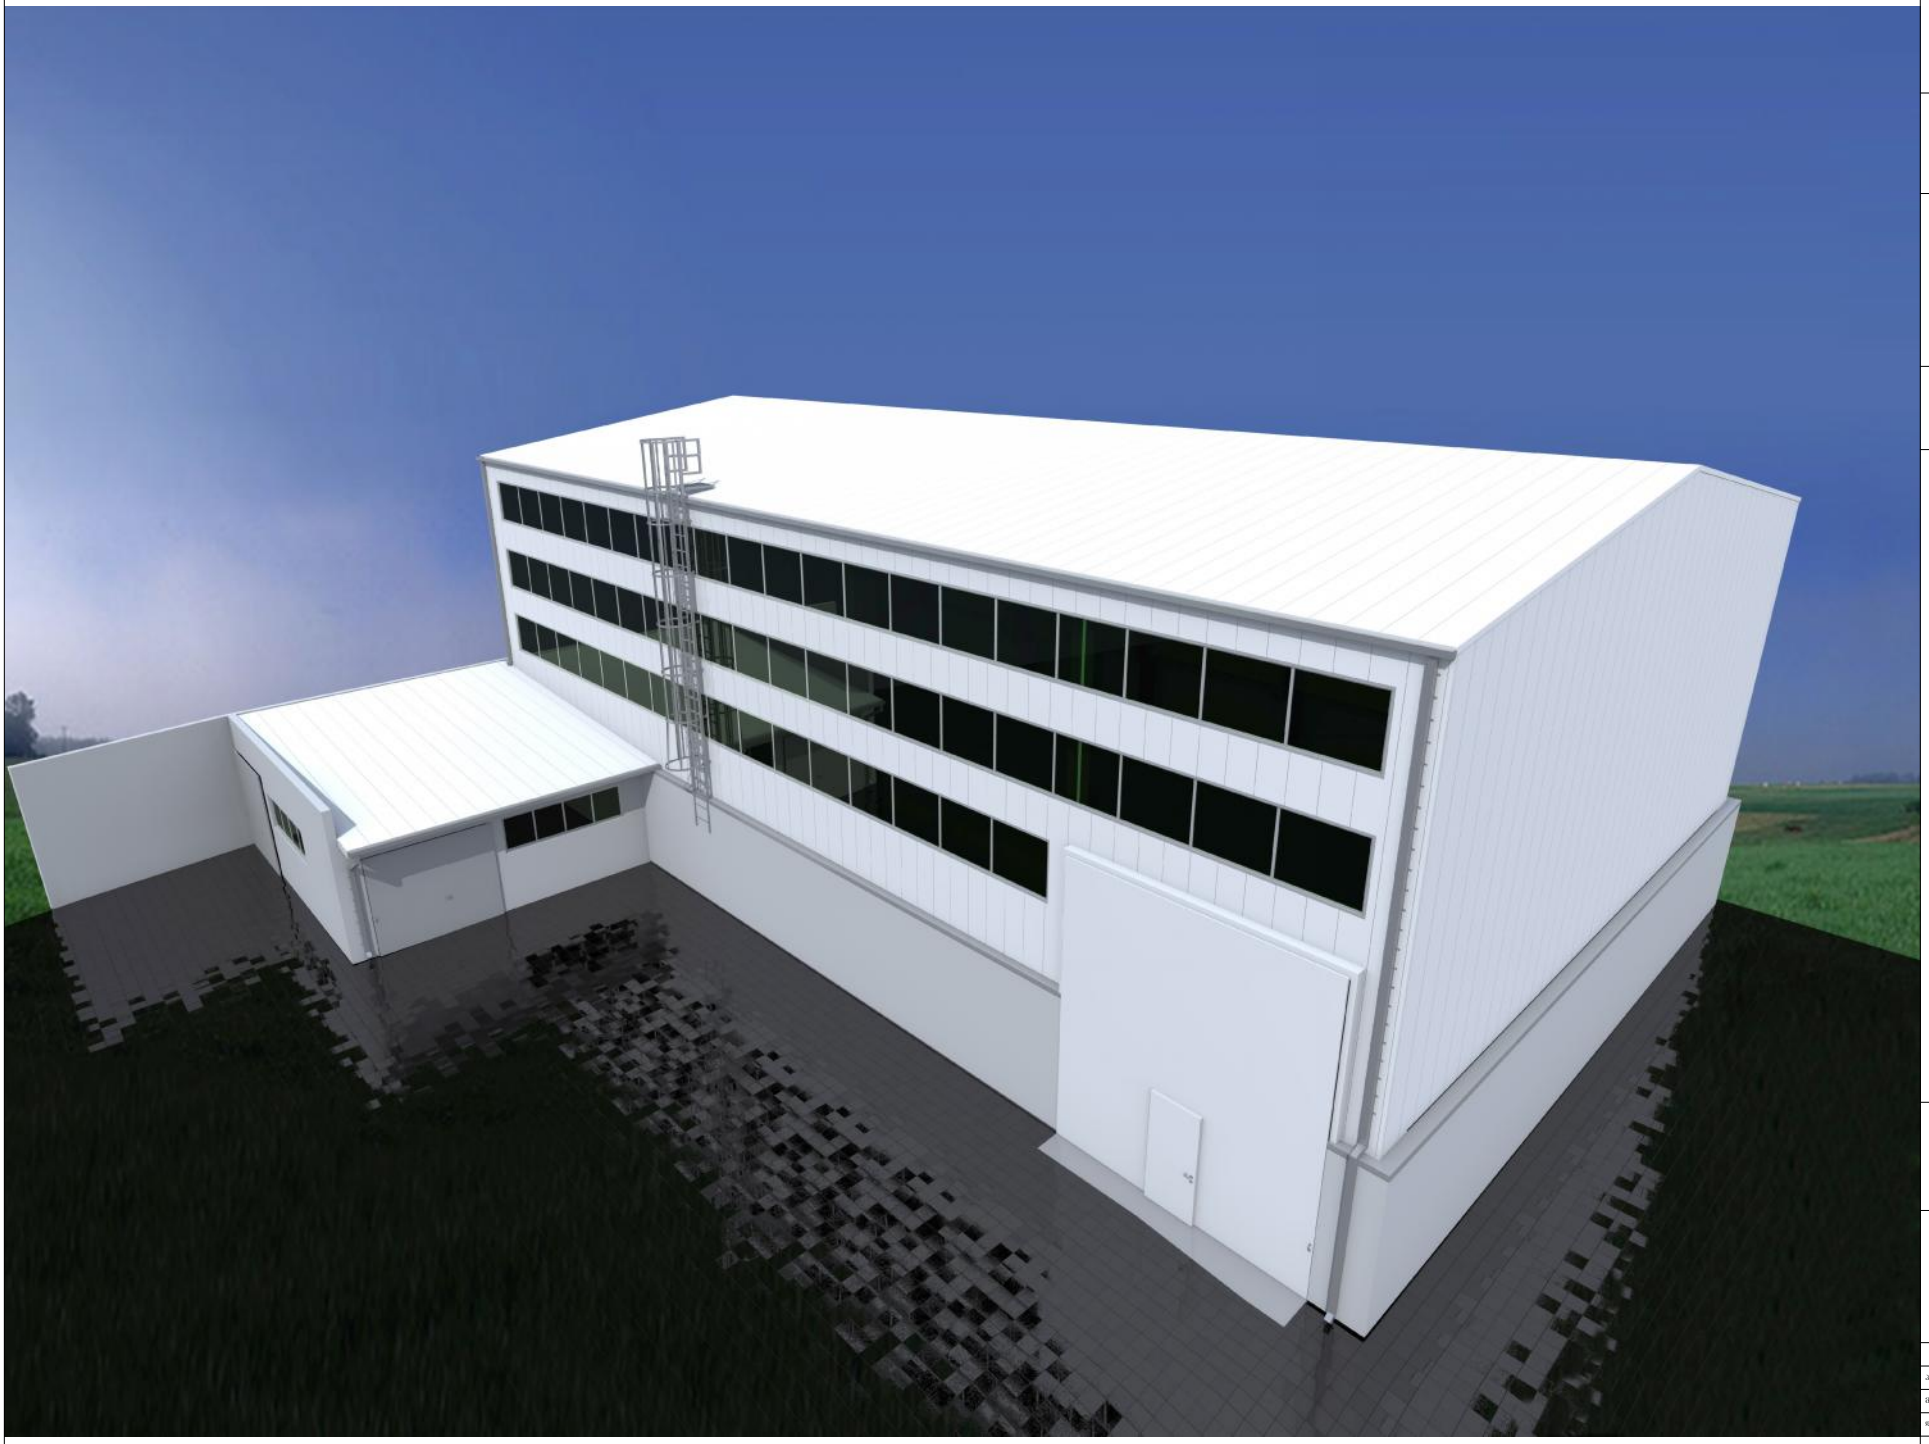

შენიშვნა:

მი ნის ს ა ა მ ქ როს ს აწ ყო ბ ი ს
p ro e q t i

ზონა: თბილისი 01; სექტორი:

ნაძალადევი 12; კვარტალი: 01; ნაკვეთი: 003/055

141.25დ. გობრონიძის ქ. თბილისი, საქართველო
mob.: 995 593 333 287
E-MAIL: info@urbany.ge, WWW.URBANY.GE

დ. გოქაძე

mT.injineri

დ. გოქაძე

1. ზომები მოცემულია სანტიმეტრებში; 2. ნახაზის ყველა ცვლილება

მშენებლობისას წინასწარ უნდა შეთანხმდეს პროექტის ავტორთან. პერსპექტივი

მთ.არქიტექტორი

ხელმოწერა
pr.xelmZRv. proeq.

f. #___

გვარი სტად.

დაამუშავა ფურ.რ.

თბილისი 2018 წ.

შპს "ურბანი ჯგუფი" LTD "URBANY GROUP"

თანამდებობა დ. გოქაძე