ჭრილი 1-1
/ვ. 1:100/

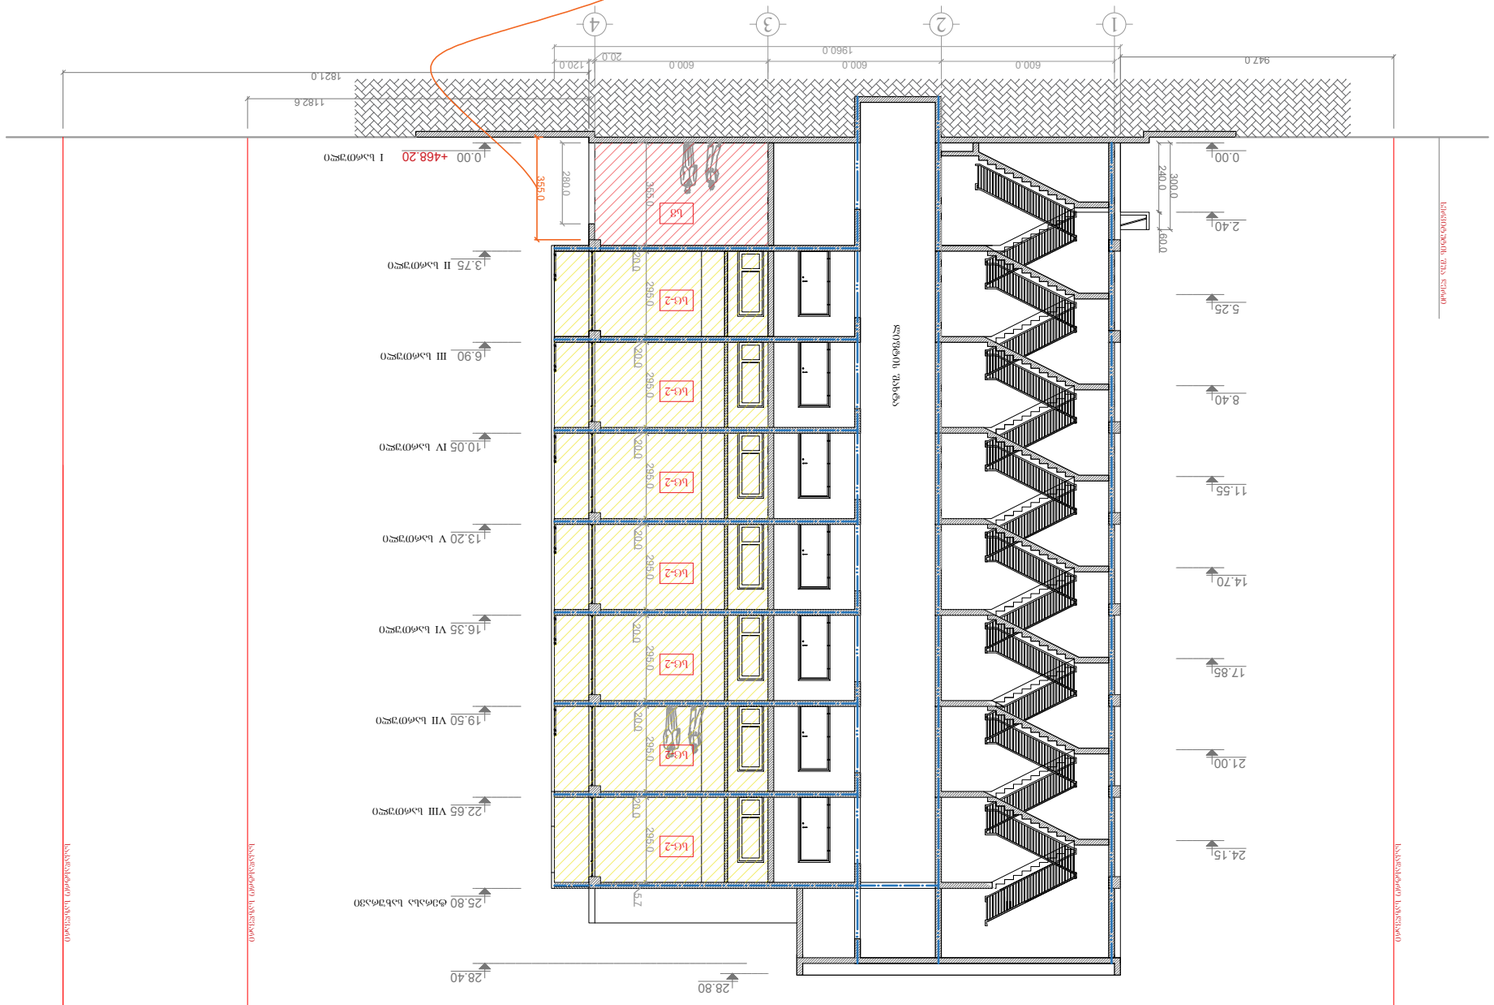
1
2
3
4
942.0
600.0
600.0
1960.0
20.0
120.0
1821.0
1182.6
0.00 +468.20 I სართული
3.75 II სართული
6.90 III სართული
10.05 IV სართული
13.20 V სართული
16.35 VI სართული
19.50 VII სართული
22.65 VIII სართული
25.80 ტექნიკური სართული
28.40
28.80
355.0
280.0
300.0
240.0
680.0
2.40
5.25
8.40
11.55
14.70
17.85
21.00
24.15
0.00
ლიფტი
ლიფ-2
ლიფ-1
ლიფ-2
ლიფ-2
ლიფ-2