საპროექტო ობიექტის ფოტომონტაჟი არსებულ განაშენიანებაში
ხედი 01

ფორმატი A3	დაკვეთა №	

შენიშვნები

1. ნახაზზე ზომები მოცემულია სანტიმეტრებში.
2. ნახაზის ცვლილება ცვლილება მშენებლობისას შეთანხმებული უნდა იყოს პროექტის ავტორებთან.

ტექნიკურ-ეკონომიკური მაჩვენებლები

პირობითი აღნიშვნები

	საკადასტრო საზღვარი
0.00	სიმაღლის ნიშნული
4	ძრილის ხაზი
	გლოკის შემავსებელი
	რკინაბეტონი
	ღერძის ხაზი

დაკვეთი შპს ჯოლიდ დეველოპმენტი:
ს.ნ 401970417

მისამართი
ქ. თბილისი, ზიზაგაურის ქუჩა, ჩიხი I, №7

პროექტის სახელწოდება
მრავალბინიანი საცხოვრებელი სახლი,

თანამდებობა	გვარი	ხელმოწერა
დირექტორი	თ. ძინძლაძე	
მთ. არქიტექტ	მ. ძინძლაძე	
ავტორი	მ. ძინძლაძე	
ავტორი	გ. თოიძე	
ავტორი	გ. თოიძე	
დაამუშავა	გ. თოიძე	

შპს :: ემ-არტ::
მის ქ.გამრეკელი გორგილაძის №25 ბ18
ტელ 599 540827 E-mail: Bekatoidze@yahoo.com

მასშტაბი	1-100	არსებული სიტუაციის ამსახველი ფოტომასალა
თარიღი	17.05.2018	

სტადია	ფურცელი	გვერდი
მ/პ		13

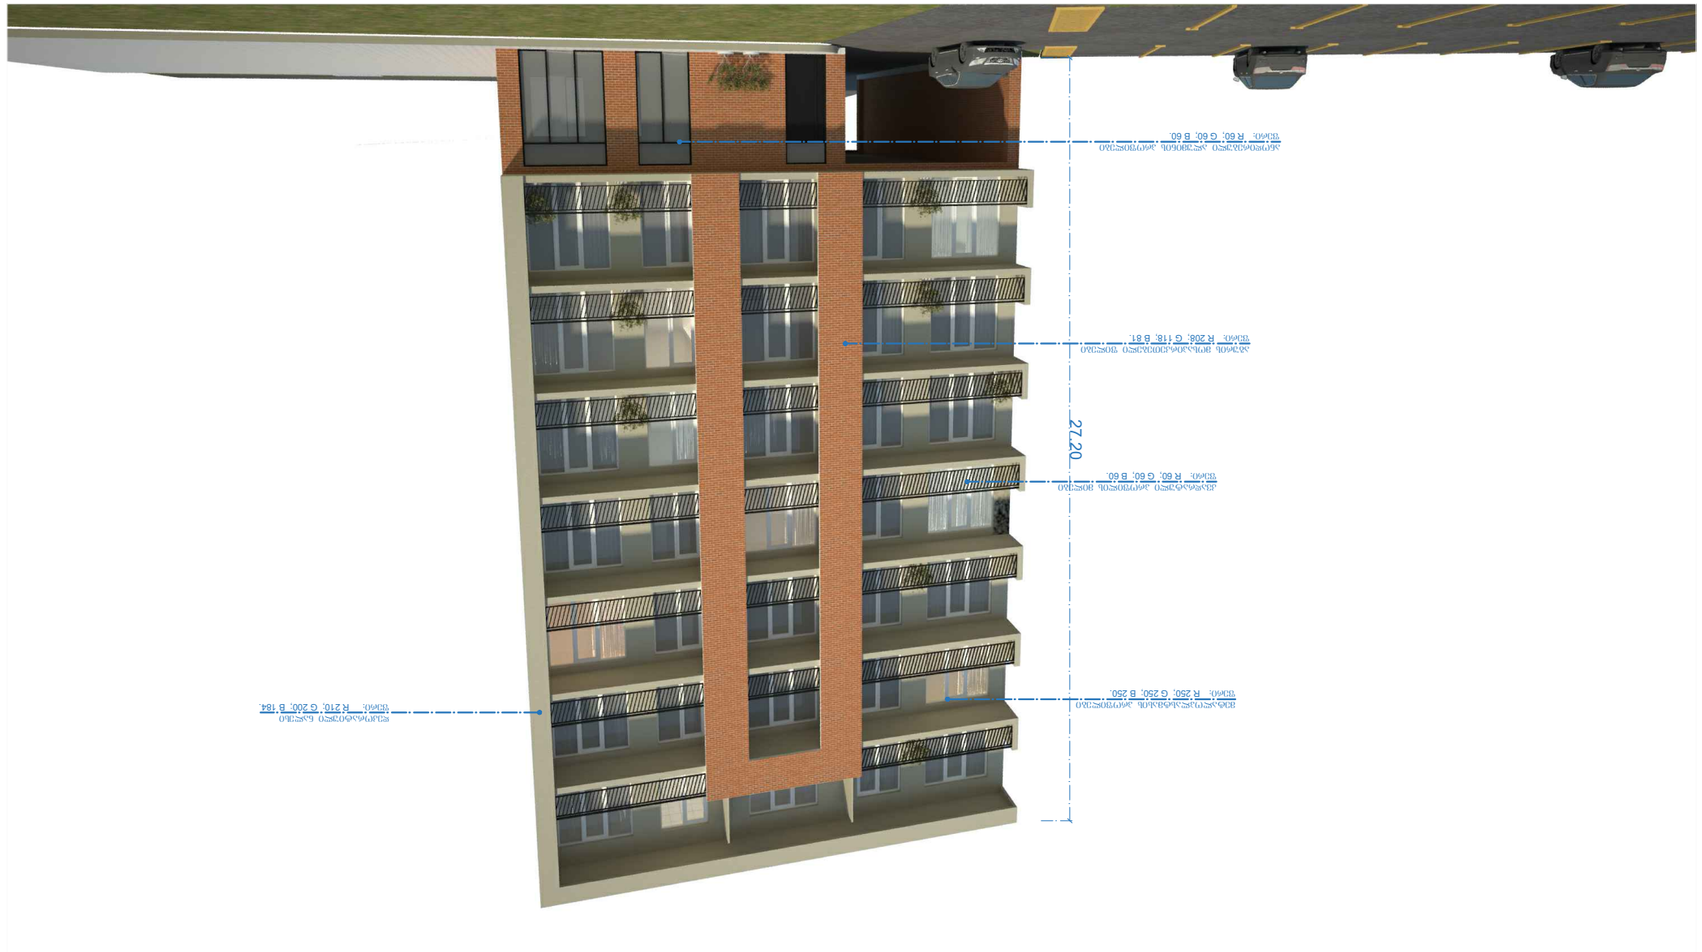

ფორმატი A3 დაკვეთა #
შენიშვნები
1. ნახაზზე ზომები მოცემულია

სანტიმეტრებში. 2. ნახაზის ყველა ცვლილება

მშენებლობისას შეთანხმებული უნდა იყოს პროექტის ავტორებთან. ტექნიკურ-ეკონომიკური მაჩვენებლები

პირობითი აღნიშვნები

m/p

სტადია ფურცელი

მასშტაბი თარიღი 17.05.2018

1-100 ნახაზი აქსონომეტრიული

ხედი

თანამდებობა გვარი დირექტორი მთ. აქრქიტექ ავტორი
ავტორი დაამუშავა

თ. ქინქლაძე

B. თოიძე B. თოიძე

ხელმოწერა
მ. ქინქლაძე

პროექტის სახელწოდება მრავალბინიანი საცხოვრებელი სახლი,

მისამართი ქ. თბილისი, ხიზაბავრის ქუჩა, ჩიხი I, #7

Sps '' em-art'' mis q.baTumi gorgilaZis #25 b18 tel 599 540827 E-mail: Bekatoidze@yahoo.com

საკადასტრო საზღვარი

სიმაღლის ნიშნული ჭრილის ხაზი
ბლოკის შემავსებელი რკინაბეტონი

0.00
1

ა ღერძის ხაზი

გვერდი

მ. ქინქლაძე
ავტორი გ. თოიძე

დამკვეთი შპს 'სოლიდ დეველოპმენტი' ს.ნ 401970417

33

ხედი #1

აგურის მოსაპირკეთებელი ფილები ფერი: ღ 208; G 118; B 81.

დეკორატიული ნალესი ფერი: ღ 210; G 200; B 184.

ანოდირებული ალუმინის პროფილები ფერი: ღ 60; G 60; B 60.

კვადრატული პროფილის მილები ფერი: ღ 60; G 60; B 60.

მეტალოპლასტმასის პროფილები ფერი: ღ 250; G 250; B 250. 27.20

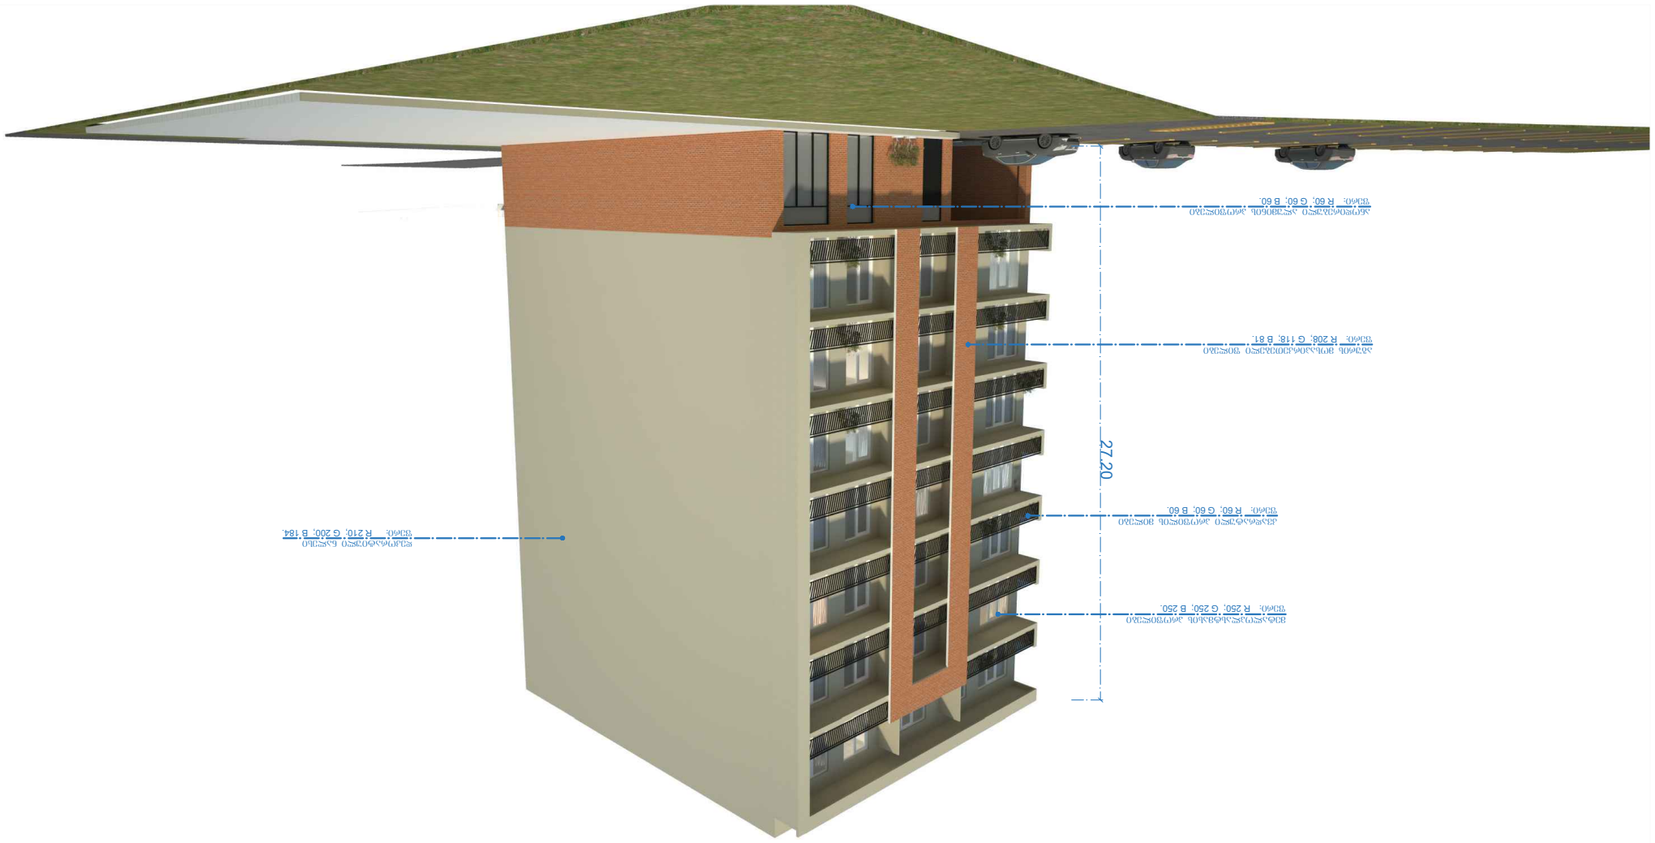

ფორმატი A3 დაკვეთა #
შენიშვნები
1. ნახაზზე ზომები მოცემულია

სანტიმეტრებში. 2. ნახაზის ყველა ცვლილება

მშენებლობისას შეთანხმებული უნდა იყოს პროექტის ავტორებთან. ტექნიკურ-ეკონომიკური მაჩვენებლები

პირობითი აღნიშვნები

m/p

სტადია ფურცელი

მასშტაბი თარიღი 17.05.2018

1-100 ნახაზი აქსონომეტრიული

ხედი

თანამდებობა გვარი დირექტორი მთ. აქრქიტექ ავტორი
ავტორი დაამუშავა

თ. ქინქლაძე

B. თოიძე B. თოიძე

ხელმოწერა
მ. ქინქლაძე

პროექტის სახელწოდება მრავალბინიანი საცხოვრებელი სახლი,

მისამართი ქ. თბილისი, ხიზაბავრის ქუჩა, ჩიხი I, #7

Sps '' em-art'' mis q.baTumi gorgilaZis #25 b18 tel 599 540827 E-mail: Bekatoidze@yahoo.com

საკადასტრო საზღვარი

სიმაღლის ნიშნული ჭრილის ხაზი
ბლოკის შემავსებელი რკინაბეტონი

0.00
1

ა ღერძის ხაზი

გვერდი

მ. ქინქლაძე
ავტორი გ. თოიძე

დამკვეთი შპს 'სოლიდ დეველოპმენტი' ს.ნ 401970417

33

ხედი #2

კვადრატული პროფილის მილები ფერი: ღ 60; G 60; B 60.

აგურის მოსაპირკეთებელი ფილები ფერი: ღ 208; G 118; B 81.

მეტალოპლასტმასის პროფილები ფერი: ღ 250; G 250; B 250.

ანოდირებული ალუმინის პროფილები ფერი: ღ 60; G 60; B 60.

დეკორატიული ნალესი ფერი: ღ 210; G 200; B 184. 27.20

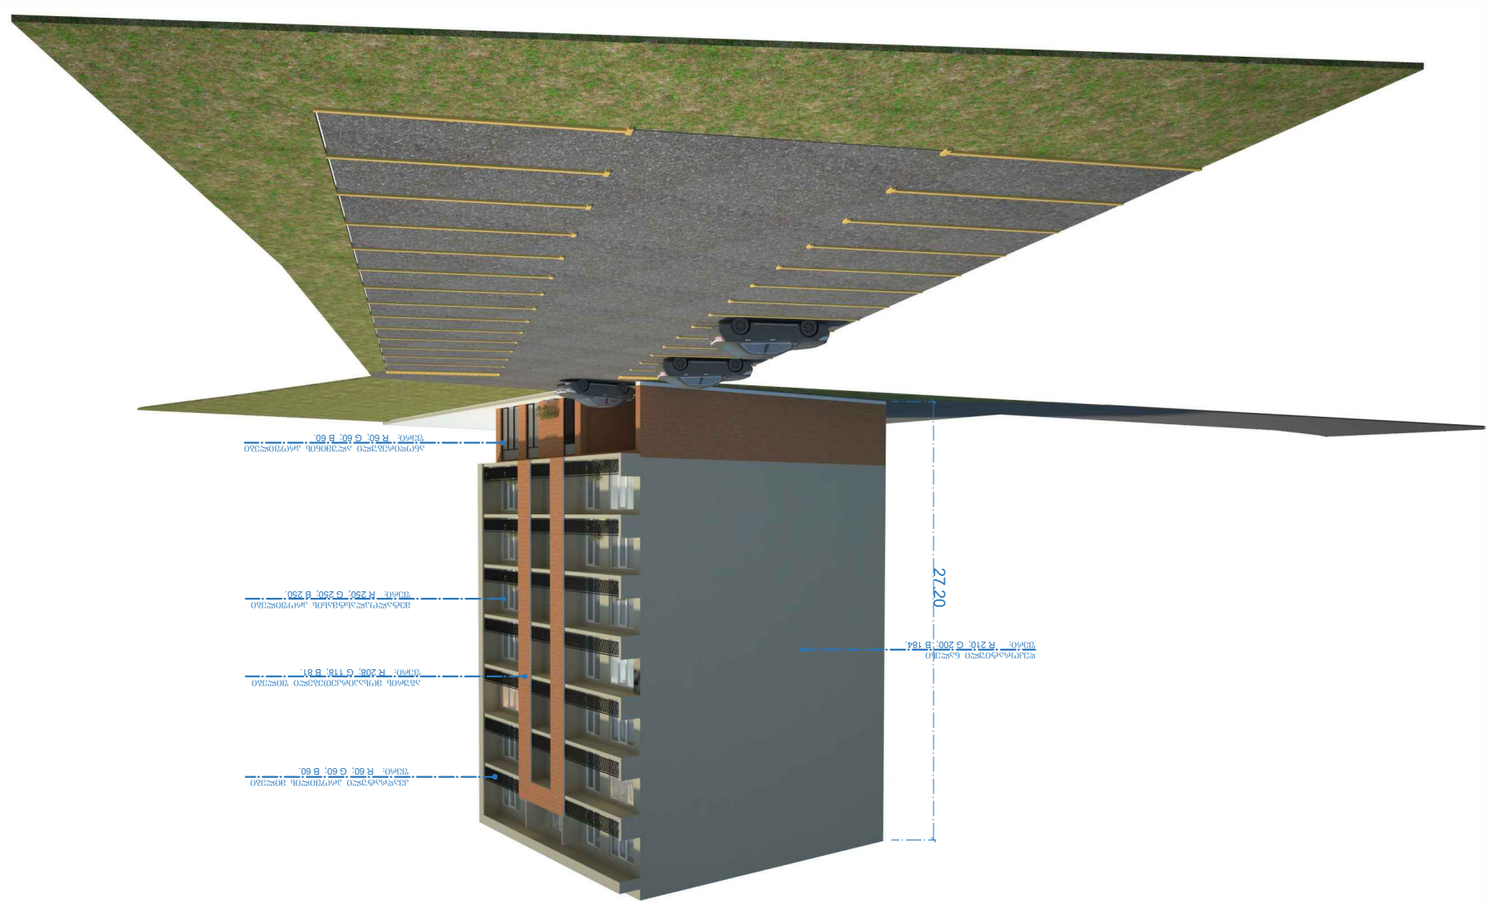

ფორმატი A3 დაკვეთა #
შენიშვნები
1. ნახაზზე ზომები მოცემულია

სანტიმეტრებში. 2. ნახაზის ყველა ცვლილება

მშენებლობისას შეთანხმებული უნდა იყოს პროექტის ავტორებთან. ტექნიკურ-ეკონომიკური მაჩვენებლები

პირობითი აღნიშვნები

m/p

სტადია ფურცელი

მასშტაბი თარიღი 17.05.2018

1-100 ნახაზი აქსონომეტრიული

ხედი

თანამდებობა გვარი დირექტორი მთ. აქრქიტექ ავტორი
ავტორი დაამუშავა

თ. ქინქლაძე

B. თოიძე B. თოიძე

ხელმოწერა
მ. ქინქლაძე

პროექტის სახელწოდება მრავალბინიანი საცხოვრებელი სახლი,

მისამართი ქ. თბილისი, ხიზაბავრის ქუჩა, ჩიხი I, #7

Sps '' em-art'' mis q.baTumi gorgilaZis #25 b18 tel 599 540827 E-mail: Bekatoidze@yahoo.com

საკადასტრო საზღვარი

სიმაღლის ნიშნული ჭრილის ხაზი
ბლოკის შემავსებელი რკინაბეტონი

0.00
1

ა ღერძის ხაზი

გვერდი

მ. ქინქლაძე
ავტორი გ. თოიძე

დამკვეთი შპს 'სოლიდ დეველოპმენტი' ს.ნ 401970417

33

ხედი #3

კვადრატული პროფილის მილები ფერი: ღ 60; G 60; B 60.

აგურის მოსაპირკეთებელი ფილები ფერი: ღ 208; G 118; B 81.
მეტალოპლასტმასის პროფილები ფერი: ღ 250; G 250; B 250.

ანოდირებული ალუმინის პროფილები ფერი: ღ 60; G 60; B 60.

დეკორატიული ნალესი ფერი: ღ 210; G 200; B 184. 27.20

ფორმატი A3 | დაკვეთა №

შენიშვნები

1. ნახაზზე ზომები მოცემულია სანტიმეტრებში.
2. ნახაზის ცვლილება ცალსახად მშენებლობისას შეთანხმებული უნდა იყოს პროექტის ავტორებთან.

ტექნიკურ-ეკონომიკური მაჩვენებლები

პირობითი აღნიშვნები

	საპროექტო საზღვარი
0.00	სიმაღლის ნიშნული
4	ჭრილის ხაზი
	ბლოკის შემავსებელი
	რკინაბეტონი
	ღერძის ხაზი

დამკვეთი შპს ქოლიდ დეველოპმენტ:
ს.ნ 401970417

მისამართი
ქ. თბილისი, ხიზაბავრის ქუჩა, ჩიხი I, №7

პროექტის სახელწოდება
მრავალბინიანი საცხოვრებელი სახლი,

თანამდებობა	გვარი	ხელმოწერა
დირექტორი	თ. ძინძლაძე	
მთ. არქიტექტ	მ. ძინძლაძე	
ავტორი	მ. ძინძლაძე	
ავტორი	გ. თოიძე	
ავტორი	გ. თოიძე	
დაამუშავა	გ. თოიძე	

შპს :: იმ-არტ::

მის ქ.გაათუმი გორგილაძის №25 გ18
ტელ 599 540827 E-mail: Bekatoidze@yahoo.com

მასშტაბი	1-100	ნახაზი
თარიღი	17.05.2018	აქსონომეტრიული ხედი

სტადია	ფურცელი	გვერდი
ვ/ა		33