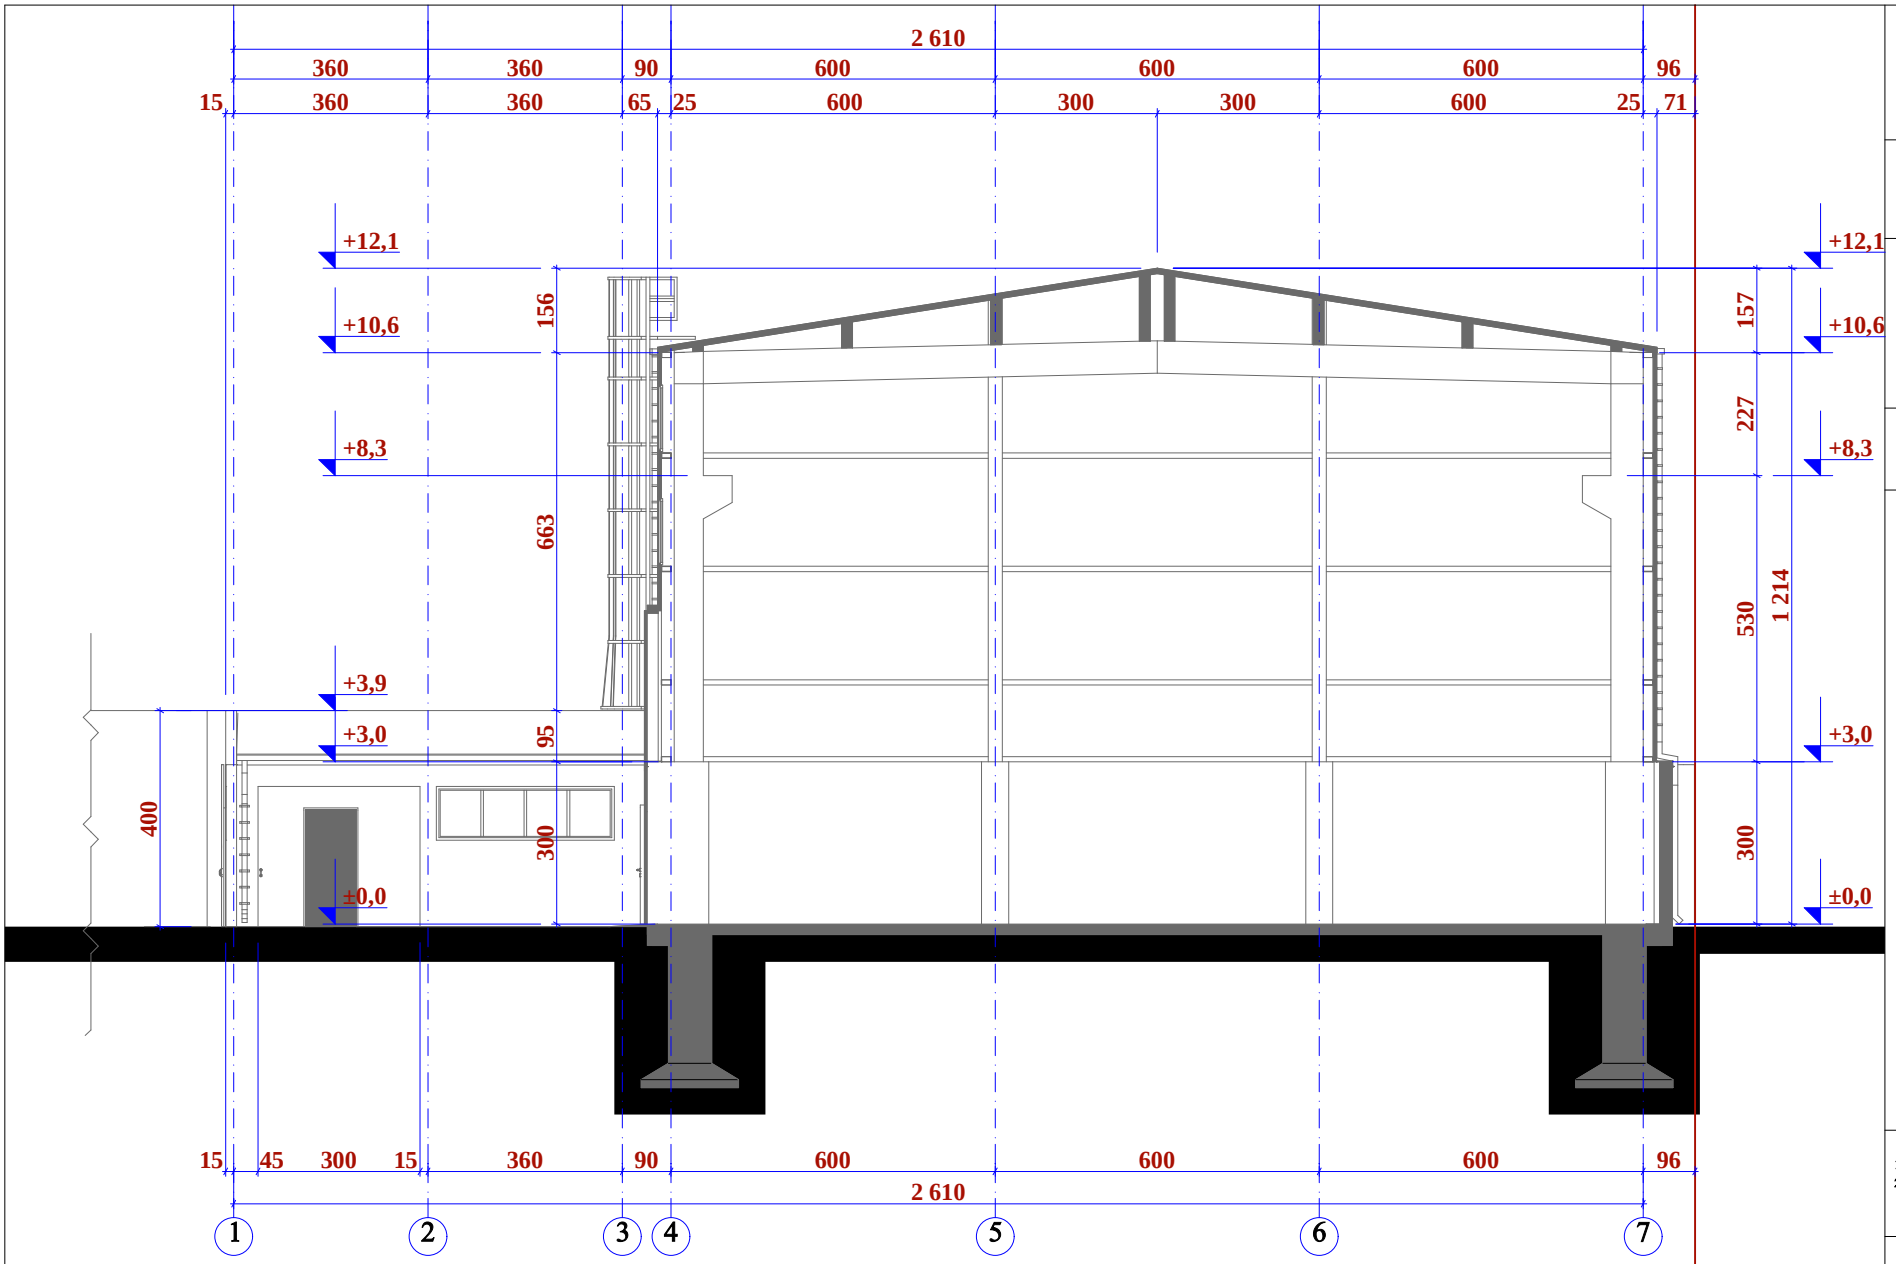


შპს "ურბანი ჯგუფი"
LTD "URBANY GROUP"
ქ.თბილისი, საბურთალო, ა.ფაღავას ქ.№1
ტ.ფ.: (995 90) 23 10 10. მობ.: (995 95) 335 660
E-MAIL: info@urbany.ge, WWW.URBANY.GE

მინის საამქროს საწყობის პროექტი

ზონა: თბილისი 01; სექტორი: ნაძალადევი 12; კვარტალი: 01; ნაკვეთი: 003/055

შენიშვნა:

1. ზომები მოცემულია სანტიმეტრებში;
2. ნახაზის ცვლა ცვლილება შენიშვნალობისას წინასწარ უნდა შეთანხმდეს პროექტის ავტორთან.


ჭრილი "1-1"

მ. 1:100

თანამდებობა	სახელი	ხელმოწერა	თარიღი
არქიტექტ.	ზ. ბოცვაძე		
მთ.არქიტექტორი	ზ. ბოცვაძე		
შეამოწმა	ზ. ბოცვაძე		
მთ.ინჟინერი			შ. №___

თბილისი 2018 წ.

Nulla Dies Sine Linea

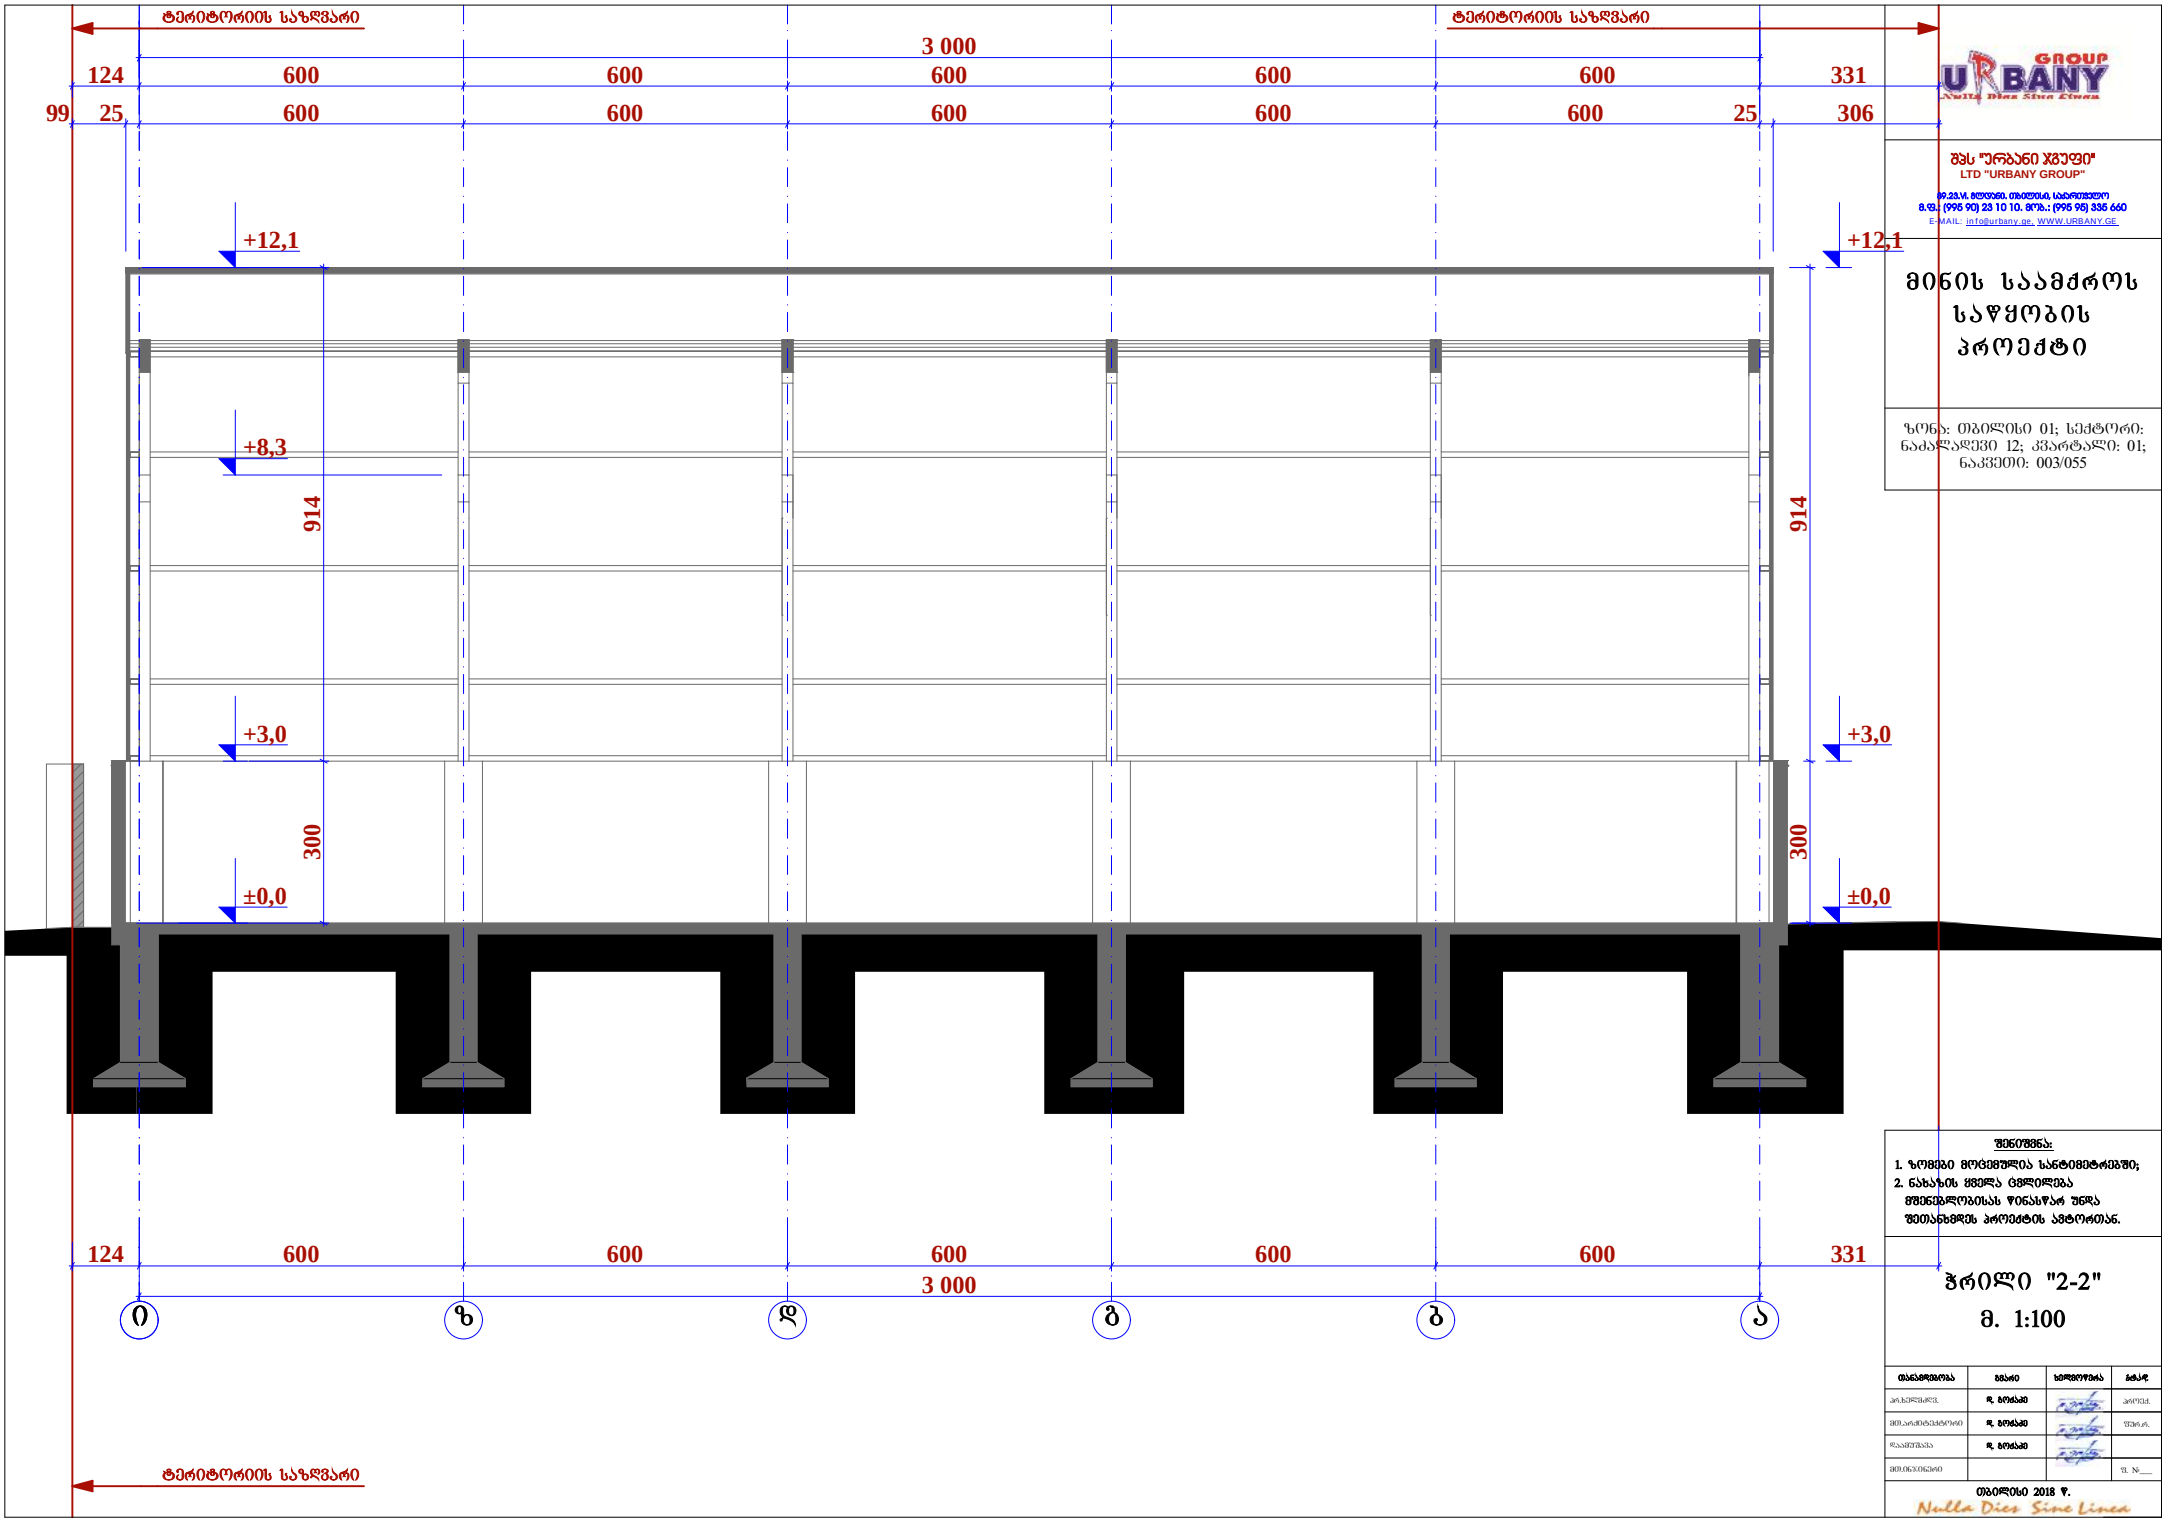

შპს "ურბანი ჯგუფი"
LTD "URBANY GROUP"
0179, საქართველო, თბილისი, საბურთალო
ტელ.: (995 90) 23 10 10, 8(99..): (995 95) 335 660
E-MAIL: info@urbany.ge, WWW.URBANY.GE

მინის საამქროს საწყობის პროექტი

ზონა: თბილისი 01; სექტორი: ნაძალადევი 12; კვარტალი: 01; ნაკვეთი: 003/055

შენიშვნა:

1. ზომები მოცემულია სანტიმეტრებში;
2. ნახაზის ცვლა ცვლილება მშენებლობისას წინასწარ უნდა შეთანხმდეს პროექტის ავტორთან.

ჭრილი "2-2"

მ. 1:100

თანამდებობა	სახელი	ხელმოწერა	თარიღი
არქიტექტორი	ზ. ბოსკო		
მთ.არქიტექტორი	ზ. ბოსკო		
შეამოწმა	ზ. ბოსკო		
მთ.ინჟინერი			ს. №___

თბილისი 2018 წ.

Nulla Dies Sine Linea