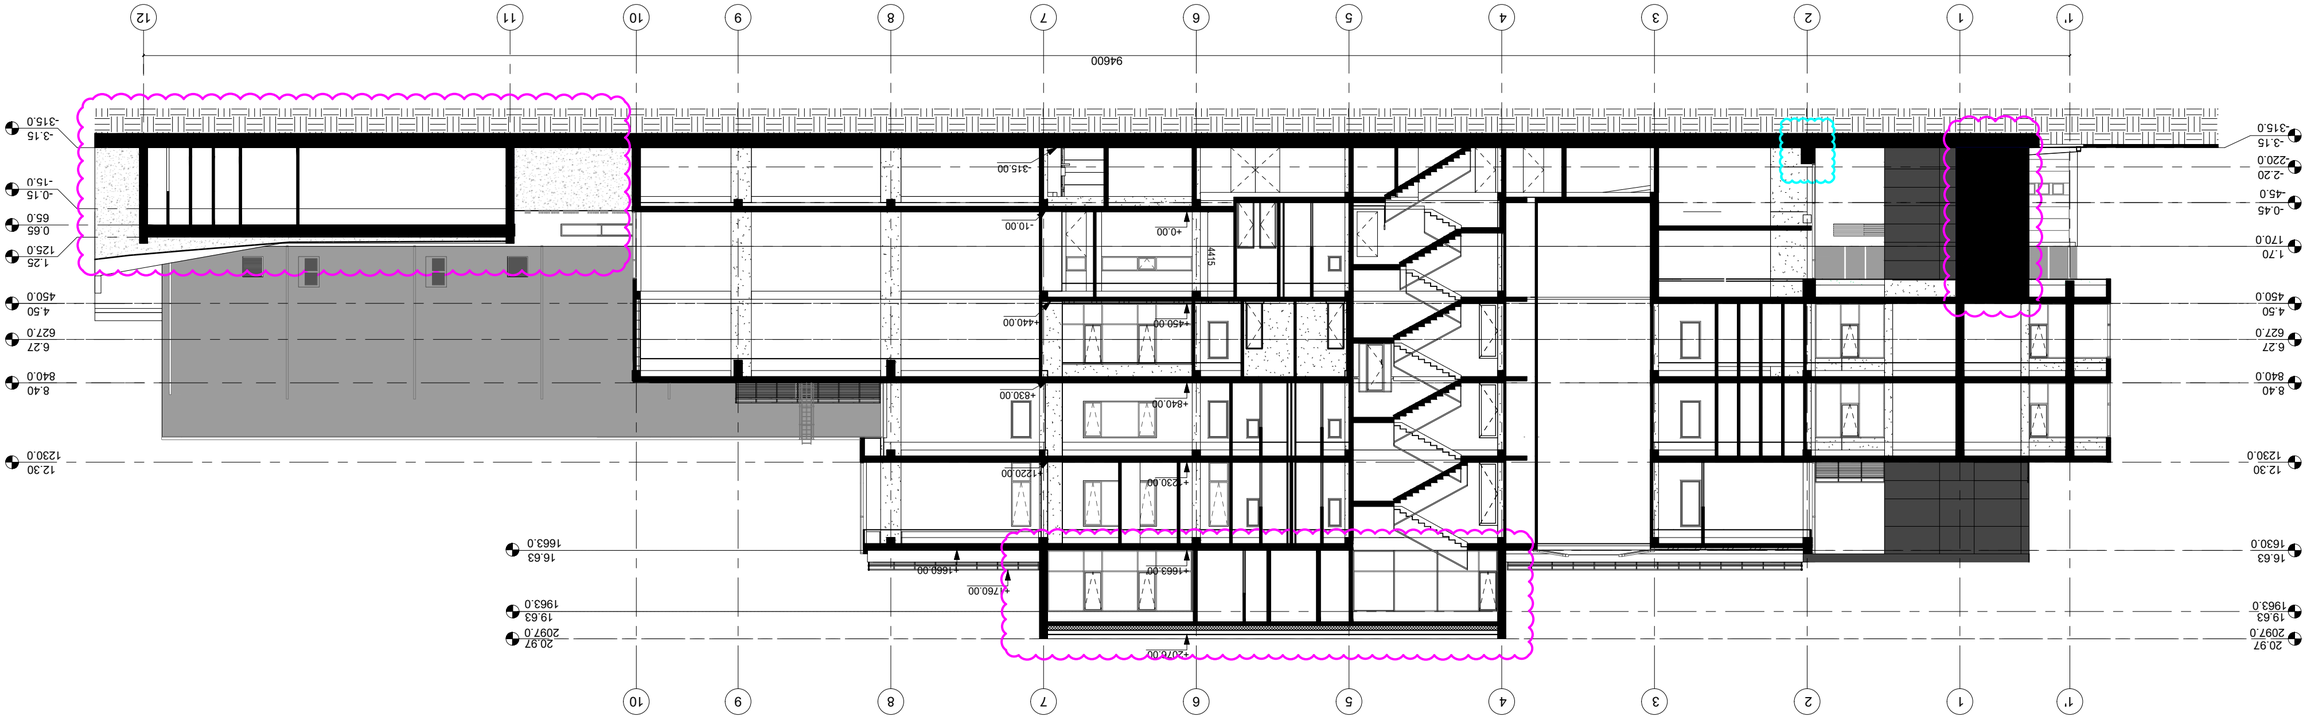

-45.0

1.25
125.0

- 15.0

0.65

-0.15

1.70
170.0

6.27
627.0

4.50
450.0

8.40
840.0

12.30
1230.0

16.63
1630.0

6.27
627.0

-3.15
-315.0

-2.20
-220.0

-0.45

-3.15
-315.0

4.50
450.0

8.40
840.0

12.30
1230.0

16.63
1663.0

-315.00

- 10.00

+440.00

+830.00

+1220.00

+0.00

+450.00

+840.00

+1230.00

1' 1 2 3 4 5 6 7 8 9 10

20.97
2097.0

20.97
2097.0

1' 1 2 3 4 5 6 7 8 9 10

19.63
1963.0

19.63
1963.0

+1663.00

+1760.00

+1660.00

94600

+2076.00

65.0

11 12 4415

70.0 RF RE RD RC RB RA

25900

1.25
125.0

- 15.0

0.70

-0.15

-3.15
-315.0

-3.15

-315.0 3000

CW-40 CW-41 CW-42

0.00
00.0

155.0

1.55

1.85

185.0 185.0 RA RB RC RD RE RF

25900

1.25
125.0

- 15.0

0.65

-0.15

-3.15
-315.0

-3.15

-315.0 3800 3000

4780
0.0 65.0 00.0

1.55
15.5

1.85

ფფფფფფ ფფფფფ RF, RA

ფფფფფ 2-2

საპროექტო ორგანიზაცია

Eugeny Tool Architectural Bureau

საქართველო, თბილისი
(0179)
კავსაძის ქ. N3
+995 555 054 444

eugeny.tool@gmail.com
მთ. არქიტექტორი

პროექტის ავტორი

დაამუშავა

პროექტის სახელწოდება

შენიშვნები

პირობითი ნიშნები

ფორმატი თბილისი 2018 წ. A1

მასშტაბი

ევგენი
კოვალენკო
ევგენი
კოვალენკო
ევგენი
კოვალენკო

3-3

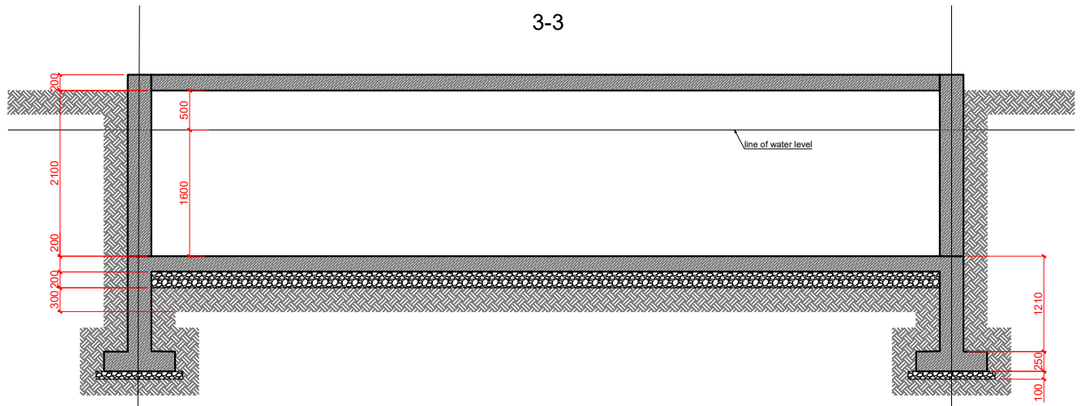

5'

7

ფორმატი A1	თბილისი 2018 წ.

პირობითი ნიშნები

შენიშვნები

პროექტის სახელწოდება

eugenytool
architectural bureau

საპროექტო ორგანიზაცია

Eugeny Tool Architectural Bureau

საქართველო, თბილისი
(0179)
კავსაძის ქ. N3
+995 555 054 444
eugeny.tool@gmail.com

მთ. არქიტექტორი	ევგენი კოვალენკო	
პროექტის ავტორი	ევგენი კოვალენკო	
დაამუშავა	ევგენი კოვალენკო	

მასშტაბი 1 : 150