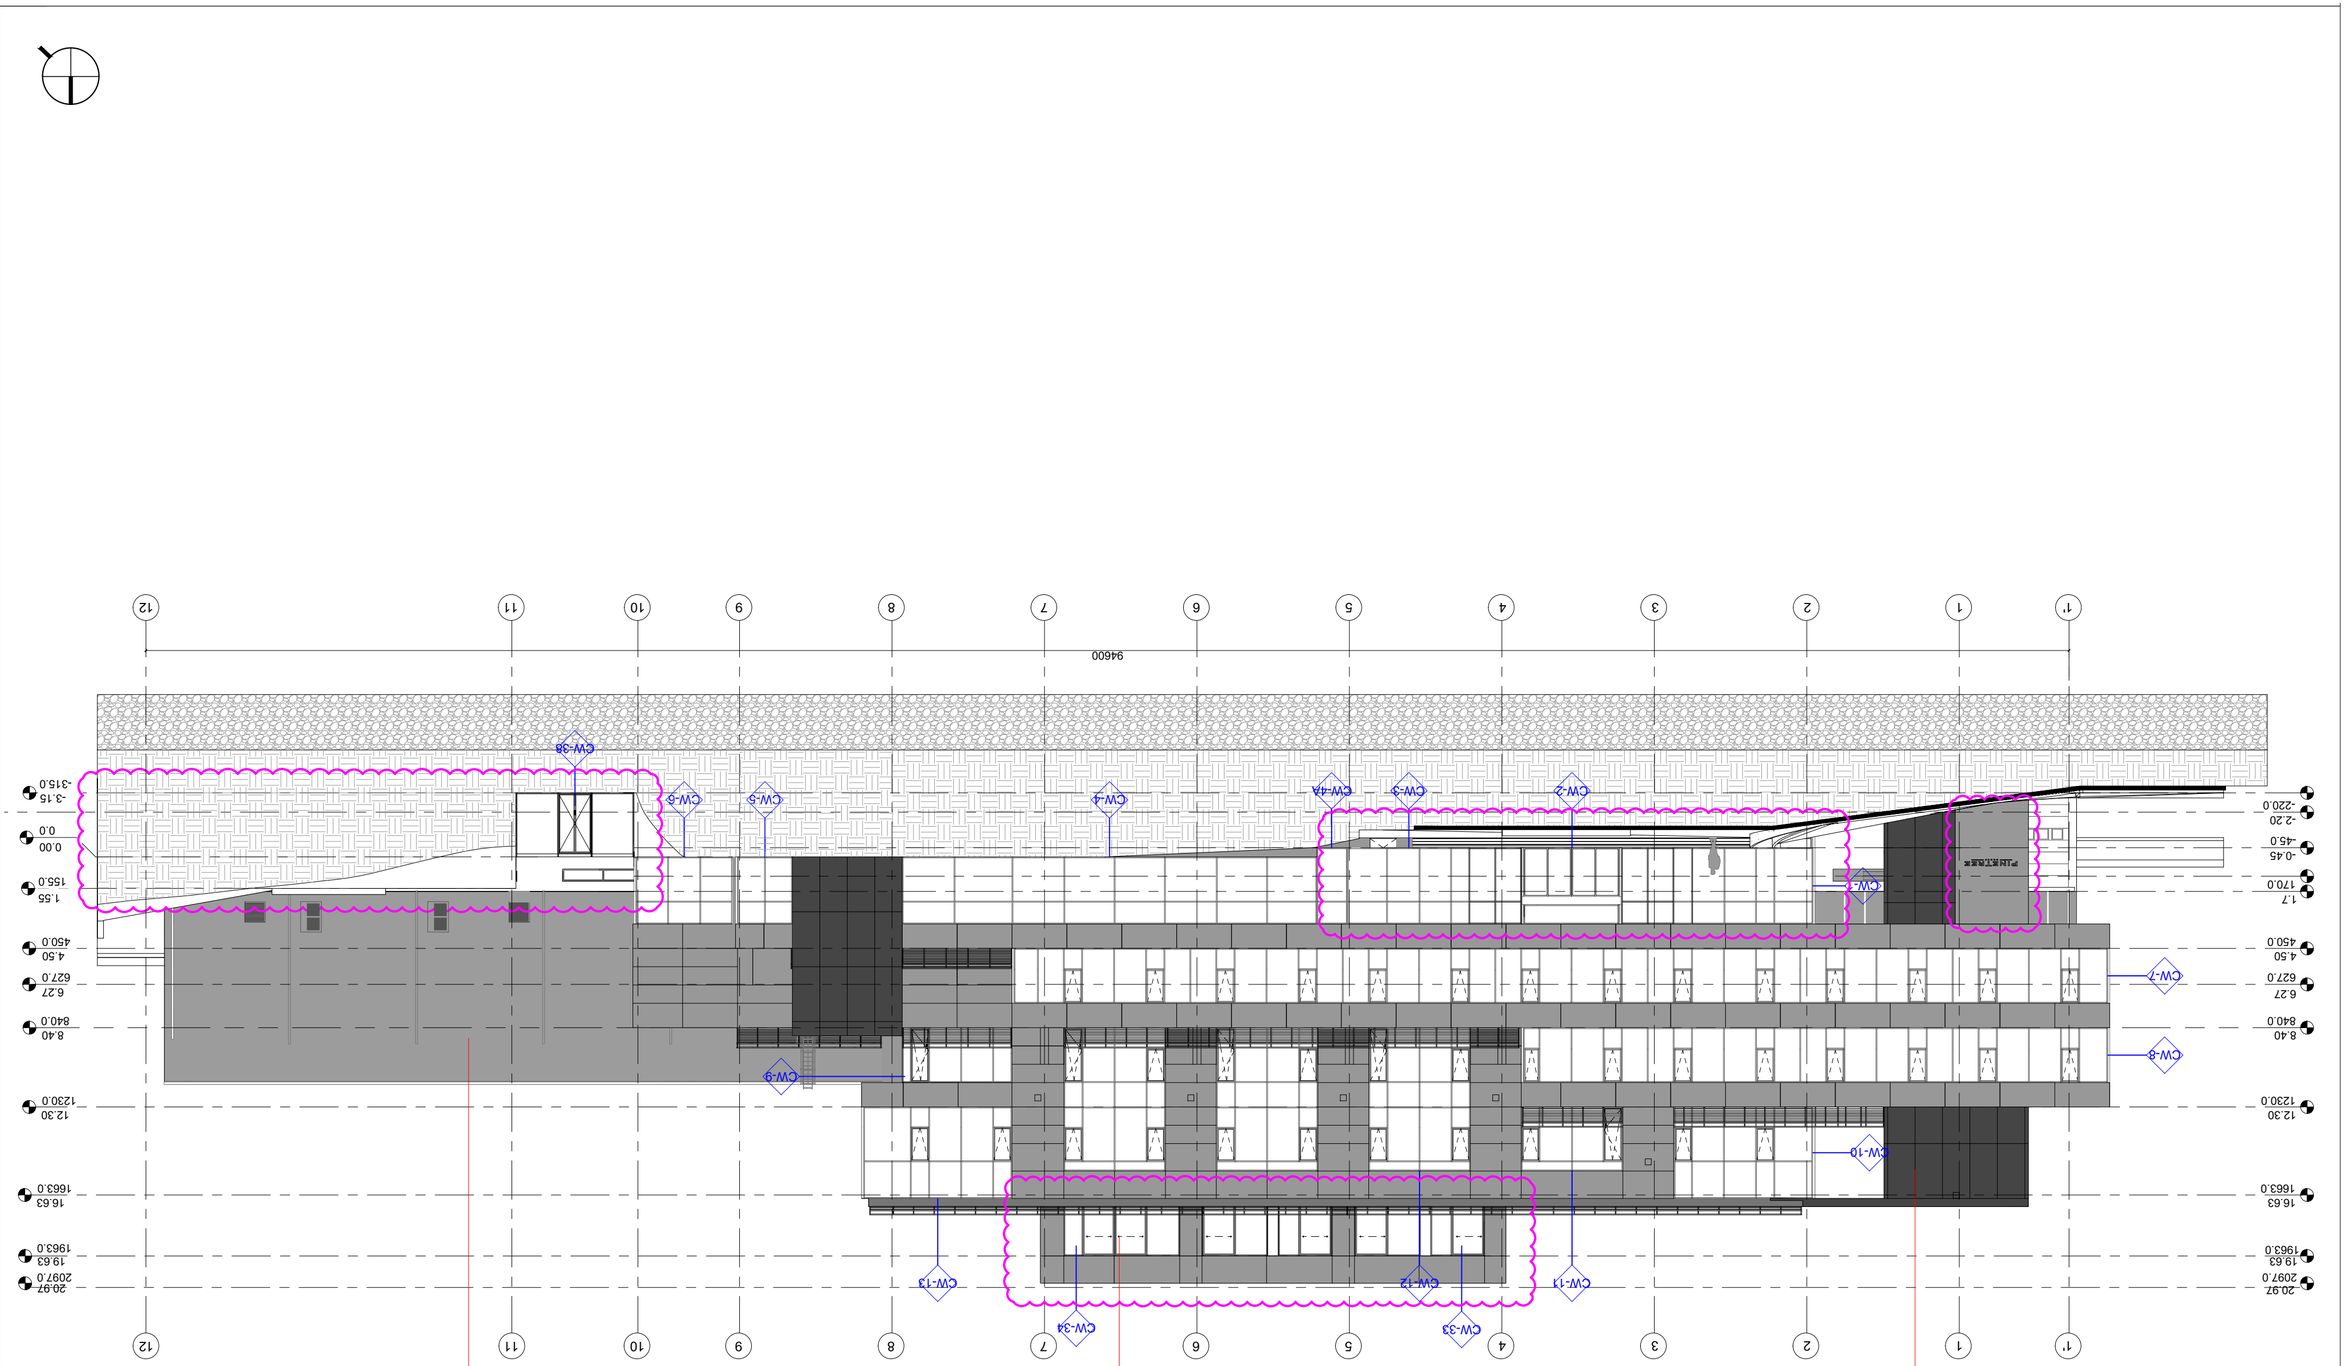

6.27

4.50
450.0

6.27
627.0

8.40
840.0

12.30
1230.0

16.63
1663.0

20.97
2097.0
19.63
1963.0

-0.45
-45.0

4.50
450.0

8.40
840.0

-2.20
-220.0

1.7
170.0

627.0

12.30
1230.0

16.63
1663.0

20.97
2097.0
19.63
1963.0

1' 1 2 3 4 5 6 7 8 9 10

1' 1 2 3 4 5 6 7 8 9 10

94600

CW-8

CW-1

CW-3 CW-4A CW-4 CW-5 CW-6

CW-7

CW-10

CW-11 CW-12 CW-13

CW-9

CW-2

CW-33 CW-34

-3.15
-315.0

155.0

1.55

0.0

0.00

CW-38

11 12

11 12

საპროექტო ორგანიზაცია

Eugeny Tool Architectural Bureau

საქართველო, თბილისი
(0179)
კავსაძის ქ. N3
+995 555 054 444

eugeny.tool@gmail.com
მთ. არქიტექტორი

პროექტის ავტორი

დაამუშავა

პროექტის სახელწოდება

შენიშვნები

პირობითი ნიშნები

ფორმატი თბილისი 2018 წ. A1

მასშტაბი

ევგენი
კოვალენკო
ევგენი
კოვალენკო
ევგენი
კოვალენკო

ფასადზე გამოყენებულია ბეტონი

შავი ფერის ალუმინის კარფანჯარა

სენდვიჩ პანელები

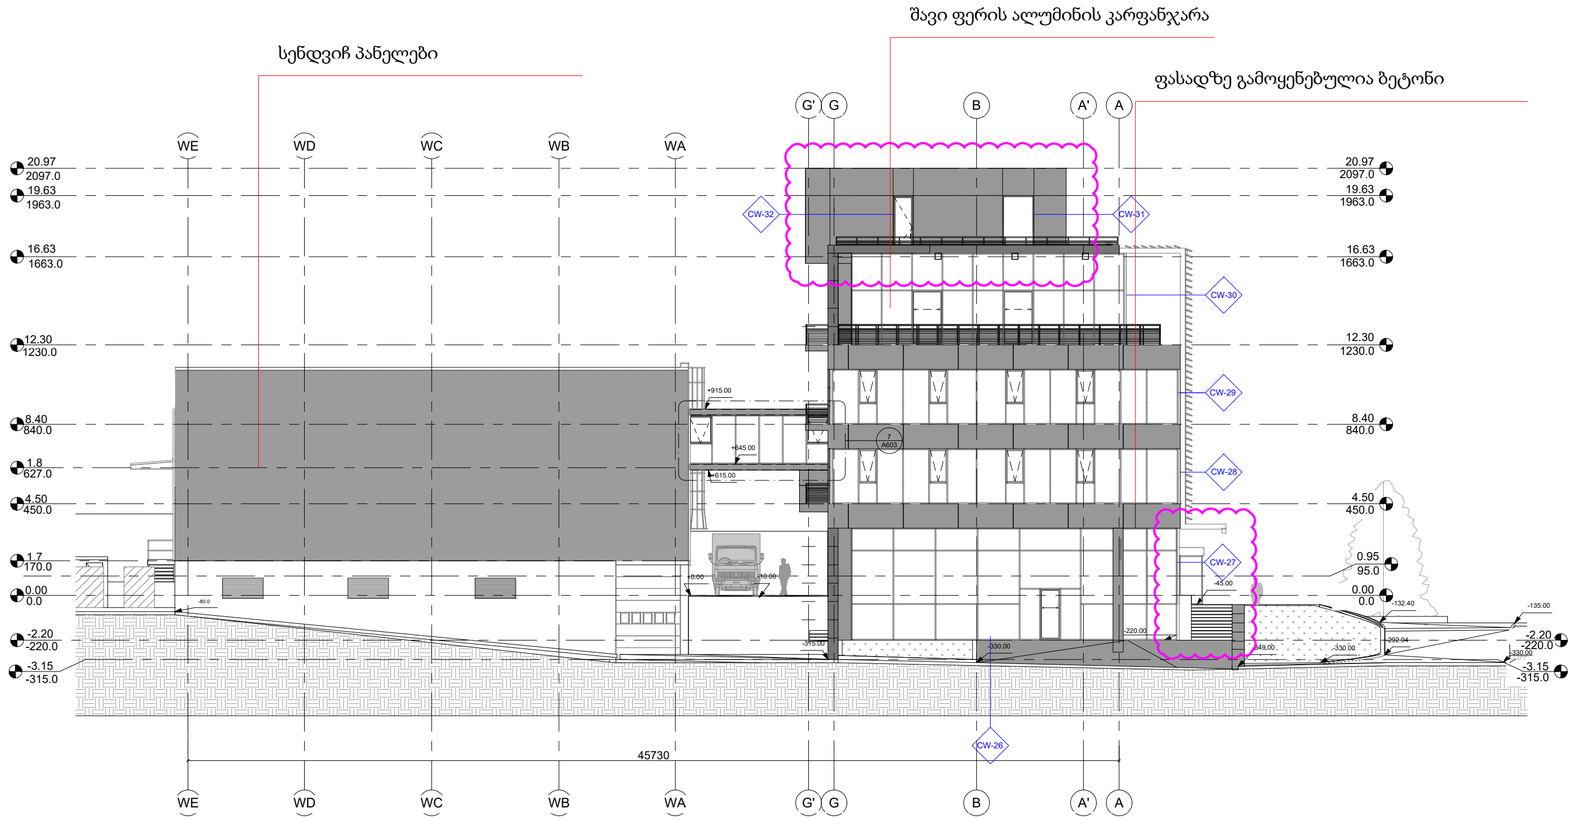

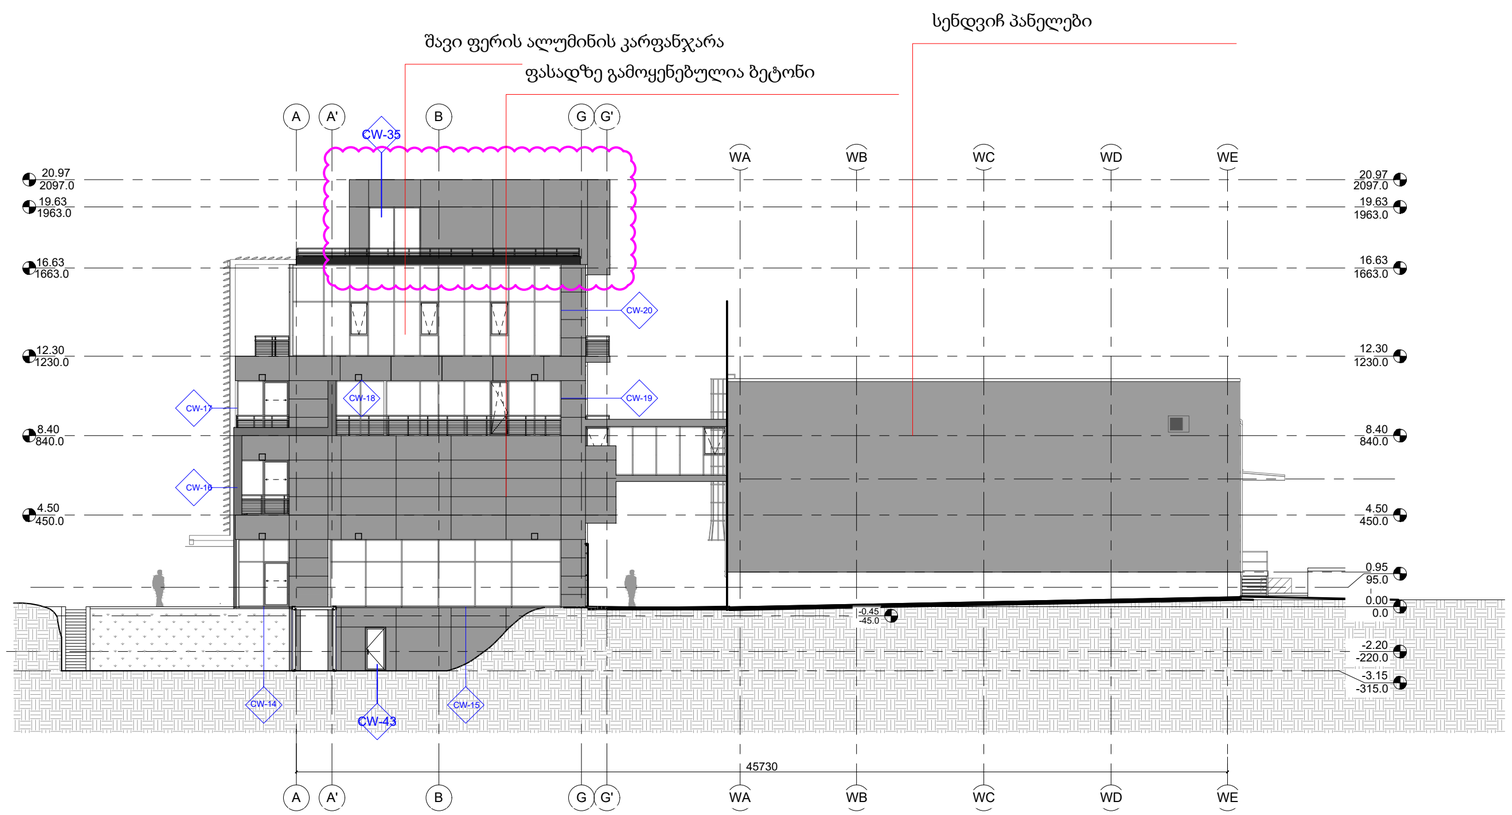

ფორმატი A1	თბილისი 2018 წ.

პირობითი ნიშნები

შენიშვნები

პროექტის სახელწოდება

eugeny tool
architectural bureau

საპროექტო ორგანიზაცია

Eugeny Tool Architectural Bureau

საქართველო, თბილისი
(0179)
კავსაძის ქ. N3
+995 555 054 444
eugeny.tool@gmail.com

მთ. არქიტექტორი	ვვალერი კოვალენკო	
პროექტის ავტორი	ვვალერი კოვალენკო	
დაამუშავა	ვვალერი კოვალენკო	

მასშტაბი 1 : 150

შავი ფერის ალუმინის კარფანჯარა

ფასადზე გამოყენებულია ბეტონი

ფორმატი A1	თბილისი 2018 წ.

პირობითი ნიშნები

შენიშვნები

პროექტის სახელწოდება

eugenytool
architectural bureau

საპროექტო ორგანიზაცია

Eugeny Tool Architectural Bureau

საქართველო, თბილისი
(0179)
კავსაძის ქ. N3
+995 555 054 444
eugeny.tool@gmail.com

მთ. არქიტექტორი	ევგენი კოვალენკო	
პროექტის ავტორი	ევგენი კოვალენკო	
დაამუშავა	ევგენი კოვალენკო	

მასშტაბი 1 : 150

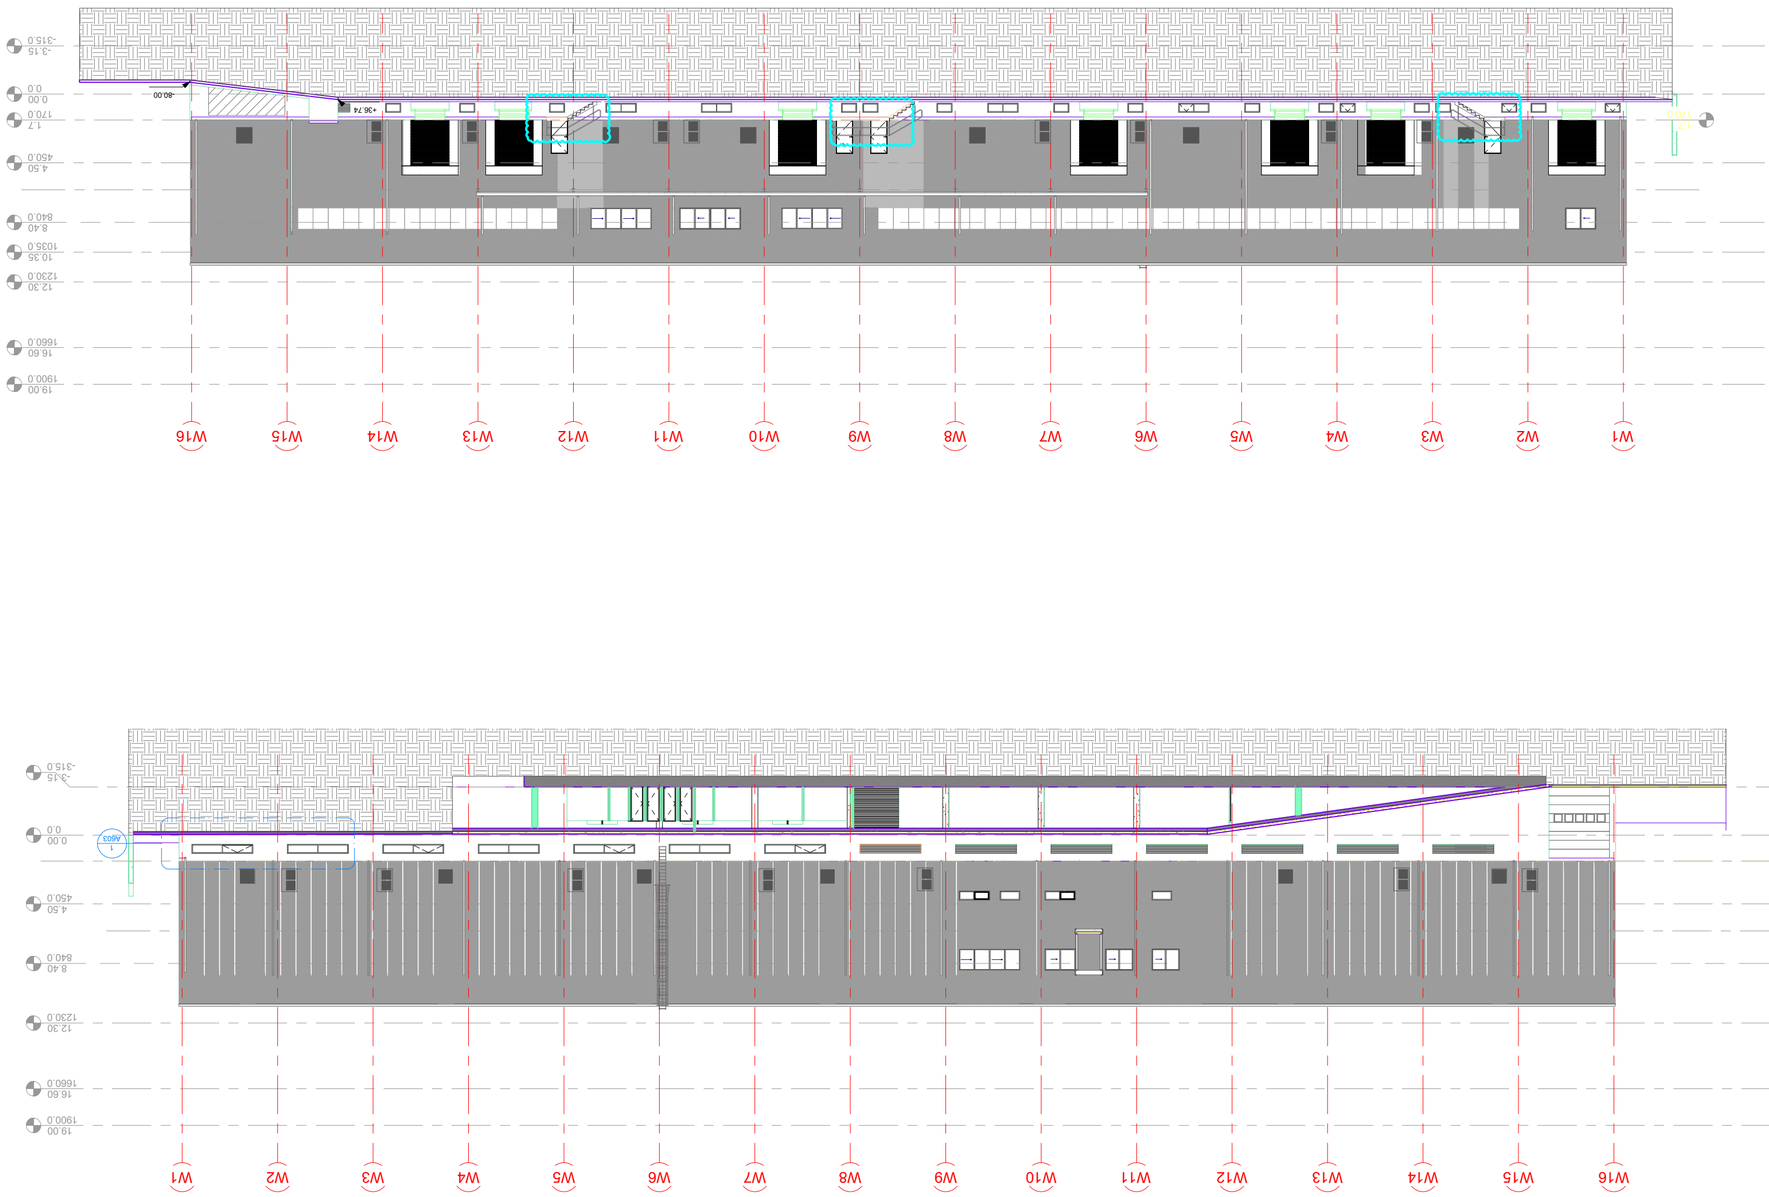

-3.15
-315.0

0.00
0.0

4.50
450.0

8.40
840.0

10.35
1035.0

12.30
1230.0

16.60
1660.0

19.00
1900.0

W1 W2 W3 W4 W5 W6 W7 W8 W9 W10 W11 W12 W13 W14 W15 W16

1.7
170.0

1.7

170.0 +36.74

-80.00

-3.15
-315.0

0.00
0.0

4.50
450.0

8.40
840.0

12.30
1230.0

16.60
1660.0

19.00
1900.0

W16 W15 W14 W13 W12 W11 W10 W9 W8 W7 W6 W5 W4 W3 W2 W1

A603

1

საპროექტო ორგანიზაცია

Eugeny Tool Architectural Bureau

საქართველო, თბილისი
(0179)
კავსაძის ქ. N3
+995 555 054 444

eugeny.tool@gmail.com

მთ. არქიტექტორი

პროექტის ავტორი

დაამუშავა

პროექტის სახელწოდება

შენიშვნები

პირობითი ნიშნები

ფორმატი თბილისი 2018 წ. A1

მასშტაბი

ევგენი
კოვალენკო
ევგენი
კოვალენკო
ევგენი
კოვალენკო