
შენიშვნა: ვიწაიდან შეთანხმებული განაშენიანების რეგულირების გეგმის საფუძველზე
ტერიტორიას მიენიჭა ფუნქციური ზონა სამრეწველო ზონა-1 ს-1,
სიმაღლის სქემა შესრულებულია ამ ზონაში მოქმედი კოეფიციენტით 0.25
სიმაღლე/სართულიანობა დადგენილია შეთანხმებული გრგ-ს მიხედვით
ბრძანება №708793

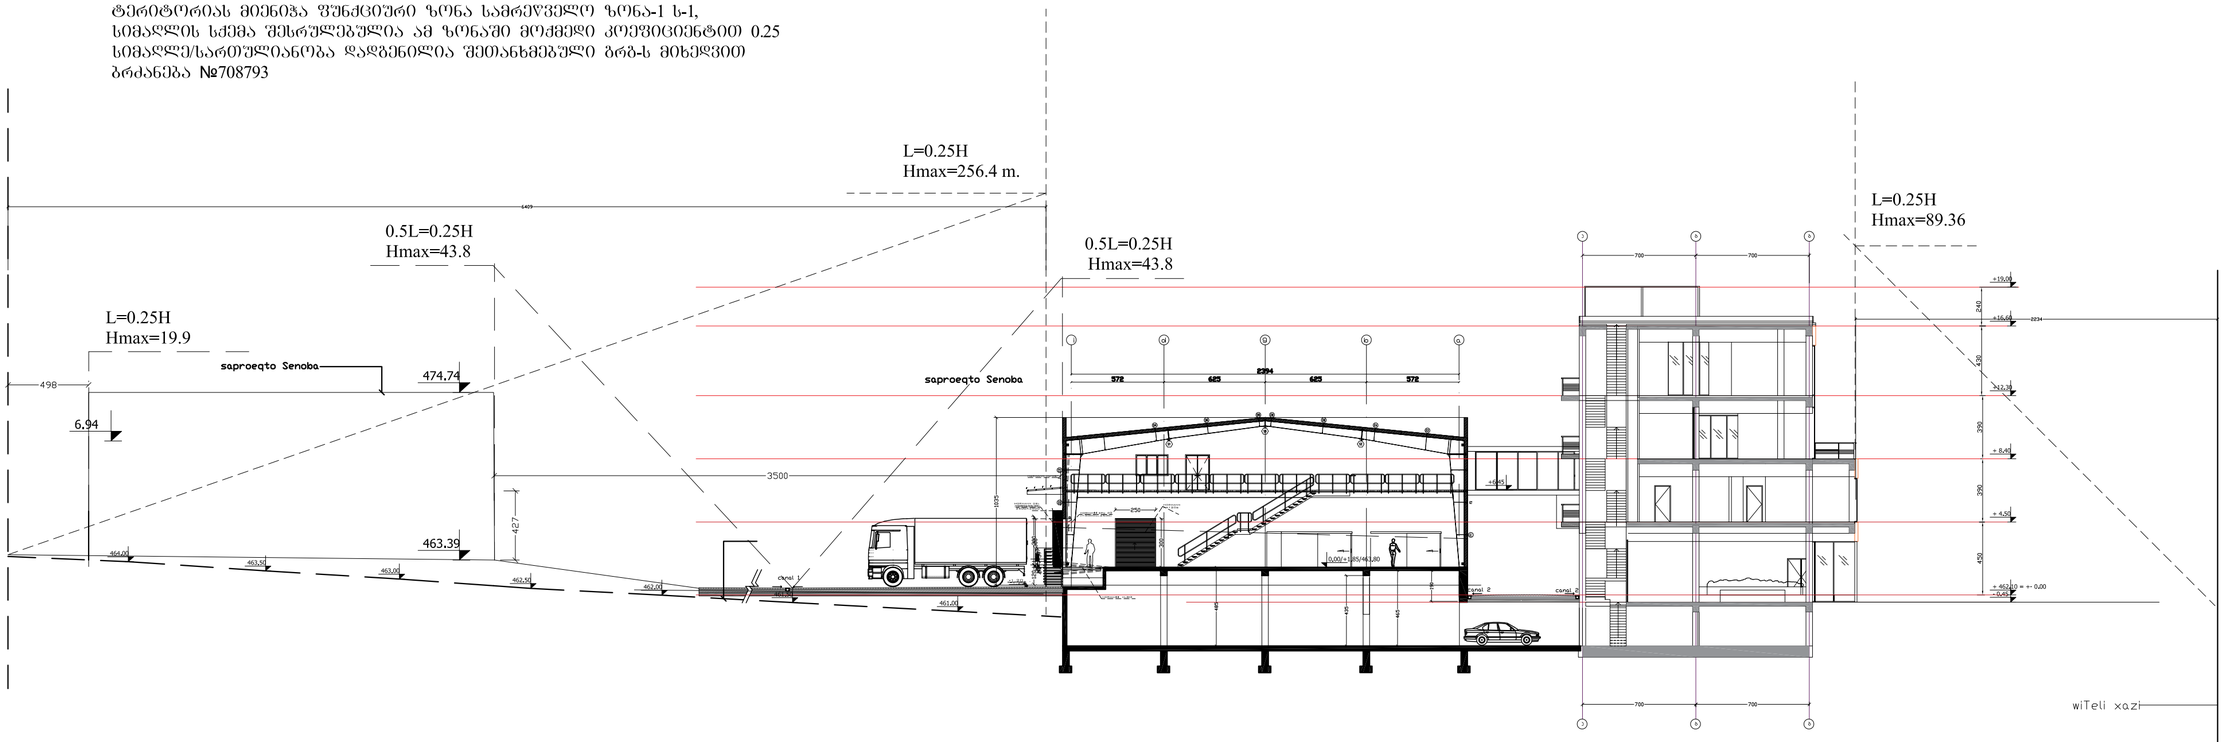

DAVID VASHAKIDZE ARCHITECTS

პროექტი

მუხიანი ფენიანის
(სასაფლაო, სკოლებზე სავაჭრო)
კორპუსების პლომენტების ხუთვენი
N41.72.14.014.633,N41.72.14.006.637,N41.72.14.006.638

დამკვეთი

მ.პ.ს. "PINETREE"

სპეციალობა, ობიექტის

პლომენტების ხუთვენი ნაკვ.N41.72.14.014.633,
N41.72.14.006.637,N41.72.14.006.638

სპეციალობა ორგანიზაცია


David Vashakidze Architects
სპეციალობა, ობიექტის (0179)
მისამართი: ბაინოვის 73
Tel: +995322309899
E-mail: dvastudio1@gmail.com

ნიშნები
პლომენტები

0.00 სიმაღლის ნიშნული
ხიდის ხაზი

შენიშვნები

სპეციალობა ბაზაზე

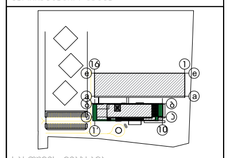

სპეციალობა ობიექტები



სათაური სიმაღლის სქემა

ფაზა ესკიზი

პროექტის GE01TB
#
თარიღი 21/08/2014

მთავარი სპეციალისტი დ.ვაშაყიძე

დახაზა ბ.ნიშნიანიძე

შეკეთება დ.ვაშაყიძე

A-301-A

მასშტაბი 1:200