ფასადი B-G ღერძებში მ. 1:200



ალუმინის ლითონის მოაჯირის დეტალი

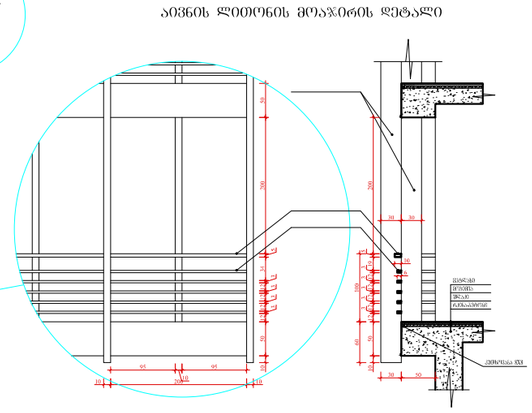

დამკვეთი:	შ.პ.ს. "სანი"
პრ. ავტორი:	ქრისტოფ ჯოლი
თანაავტორი:	გორჩა ბზეკალავა
თანაავტორი:	მიხეილ ბუკიაშვილი

პროექტი:

მრავალფუნქციური შენობა

მისამართი:

ქ. თბილისი, ჯოსტავას ქ. №43

ქმედება:

კორექტირება

ფაილის დასახელება:

project.dwg

საკადასტრო კოდი:

01.15.03.010.073

სიტუაციური სქემა:

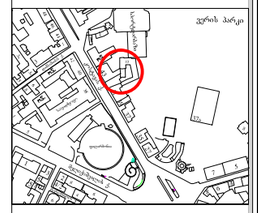

შენიშვნები:

ფასადი 1-11 ჩერძებში მ. 1:200



დამკვეთი:	შ.პ.ს. "სანი"
პრ. ავტორი:	ჯრისტოფ ჯოლი
თანაავტორი:	გოჩა ბზეკალავა
თანაავტორი:	მიხეილ ბუკიაშვილი

პროექტი:

მრავალფუნქციური შენობა

მისამართი:

ქ. თბილისი, ჯოსტავას ქ. №43

ქმედება:

კორექტირება

ფაილის დასახელება:

project.dwg

საკადასტრო კოდი:

01.15.03.010.073

სიტუაციური სქემა:

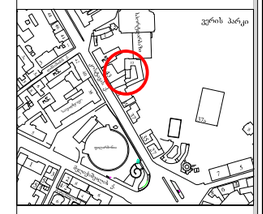

შენიშვნები:

ფასადი G-B ღერძებში მ. 1:200

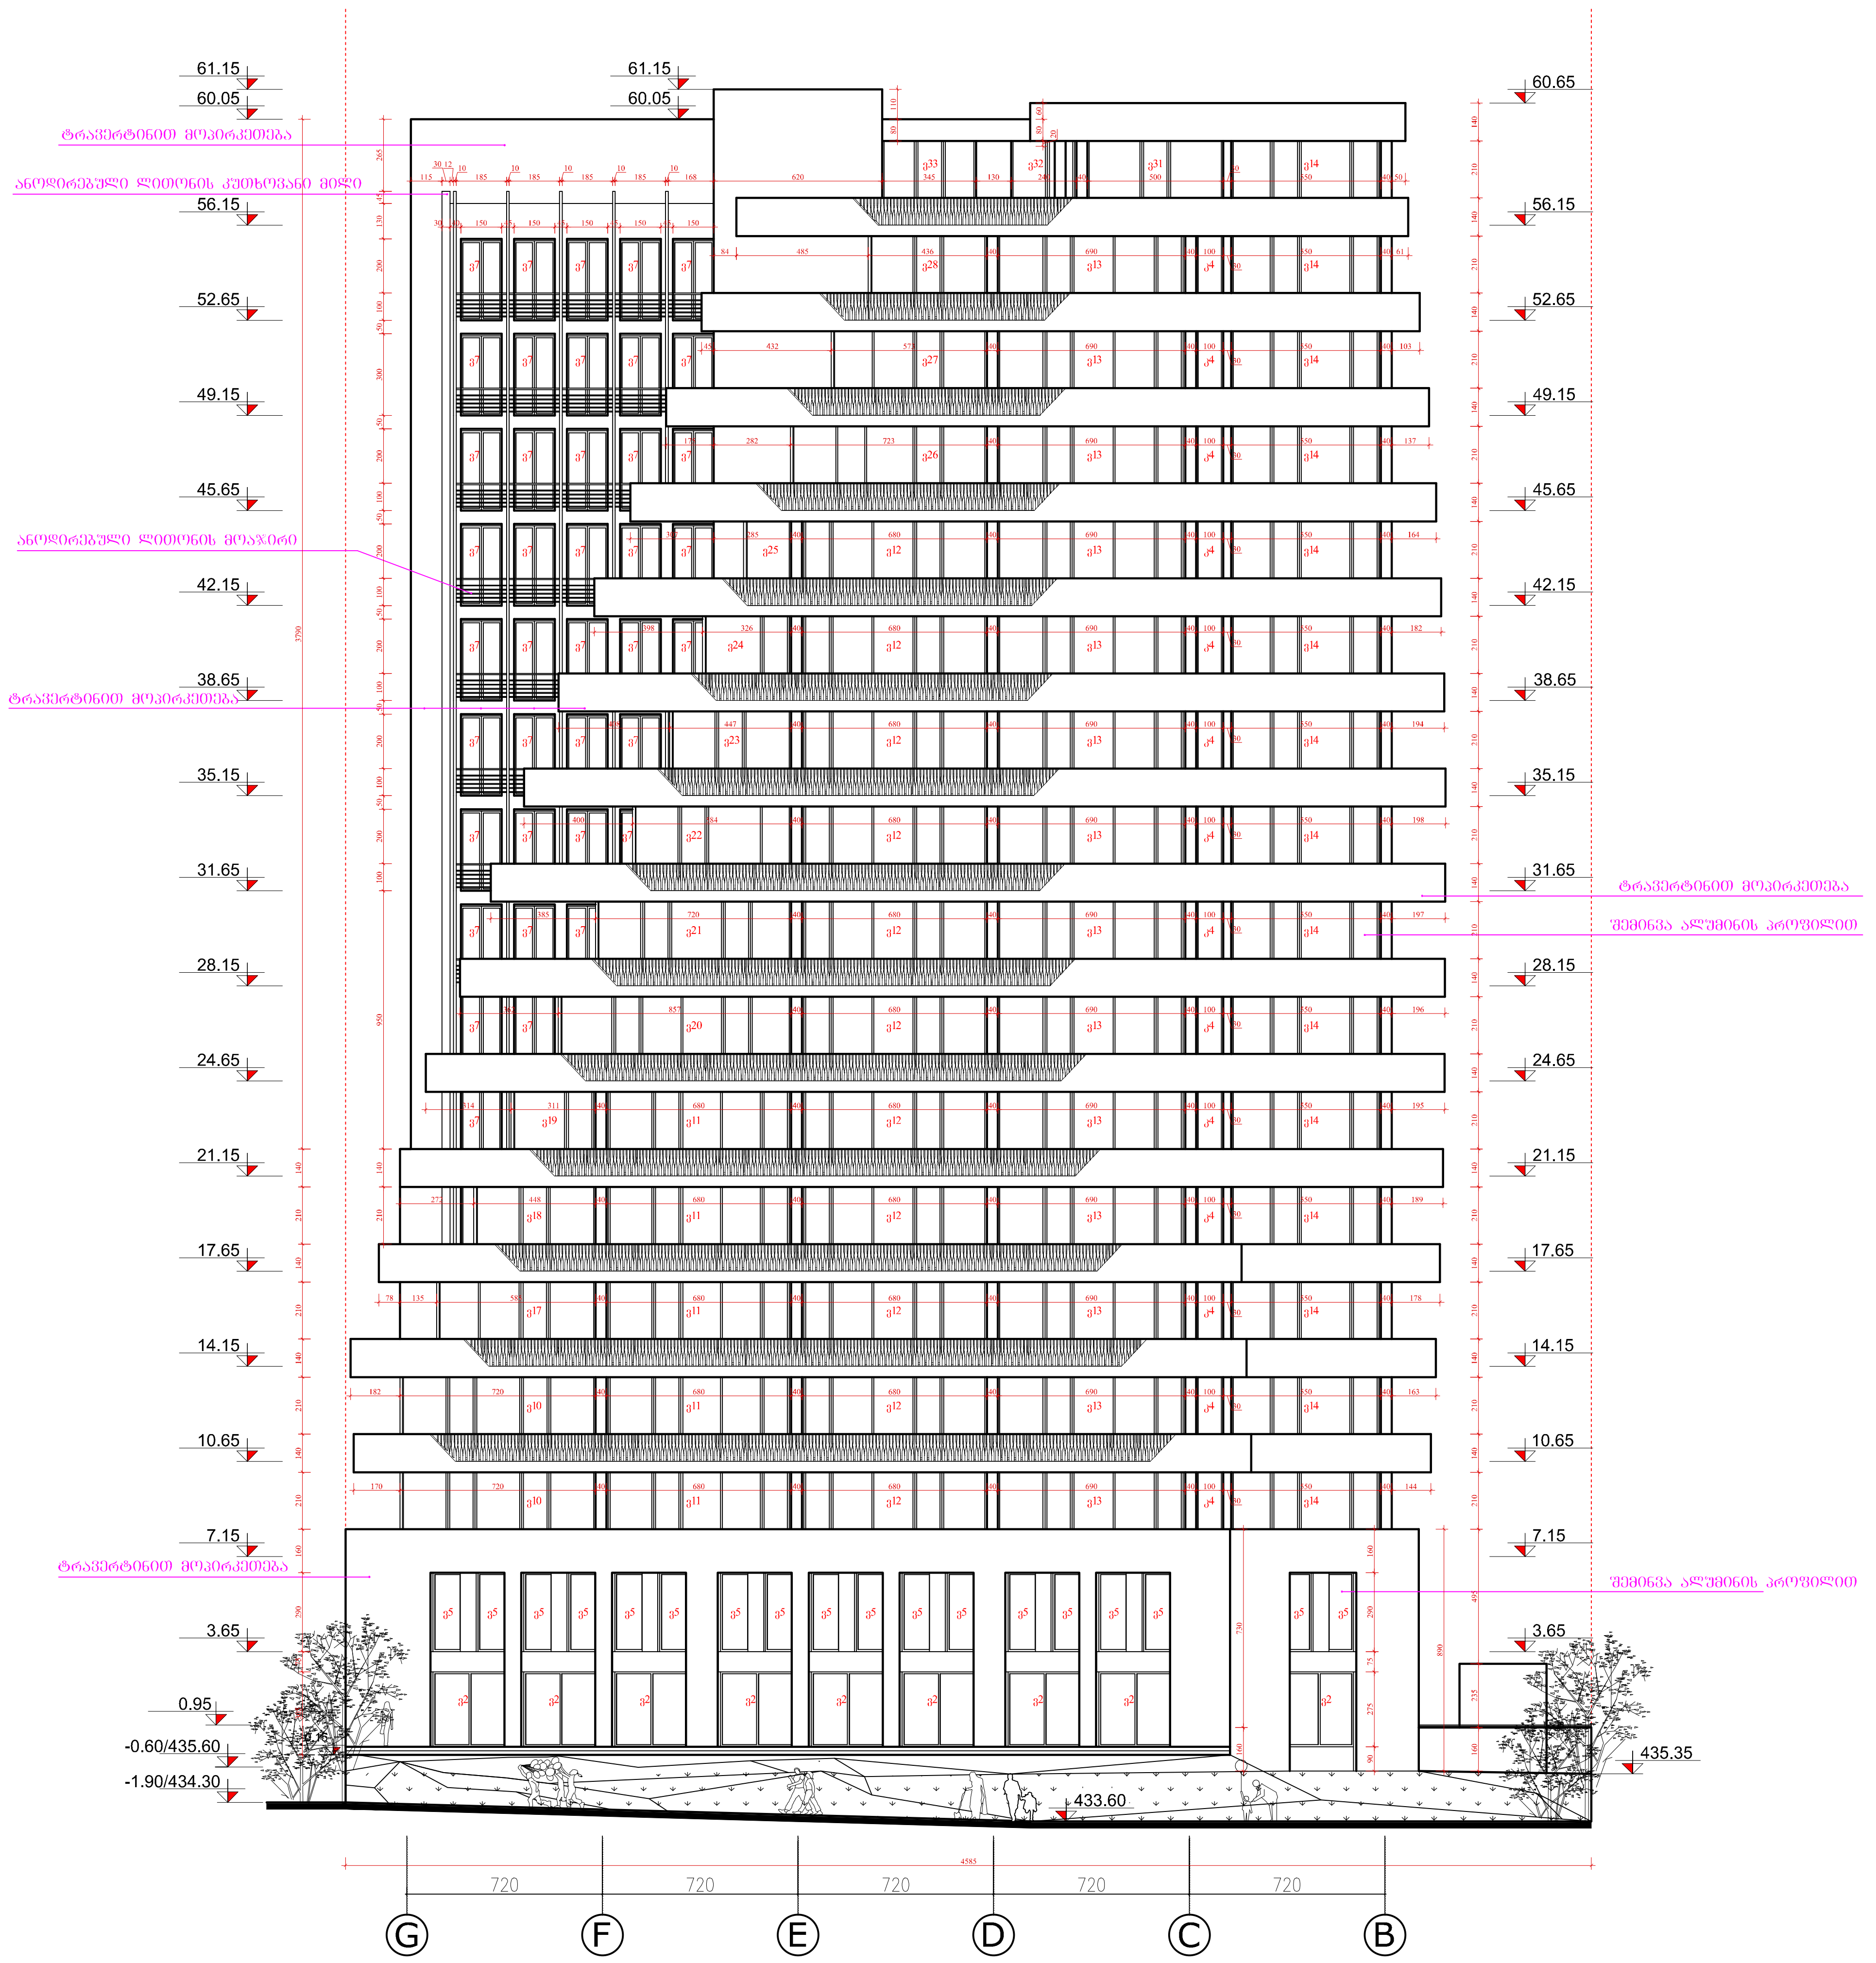

დამკვეთი:	შ.პ.ს. "სანი"
პრ. ავტორი:	კრისტოფ კოლი
თანაავტორი:	გოჩა ბზეკალავა
თანაავტორი:	მიხეილ ბუჯიაშვილი

პროექტი:

მრავალფუნქციური შენობა

მისამართი:

ქ. თბილისი, კოსტავას ქ. №43

ქმედება:

კორექტირება

ფაილის დასახელება :

project.dwg

საკადასტრო კოდი:

01.15.03.010.073

სიტუაციური სქემა:

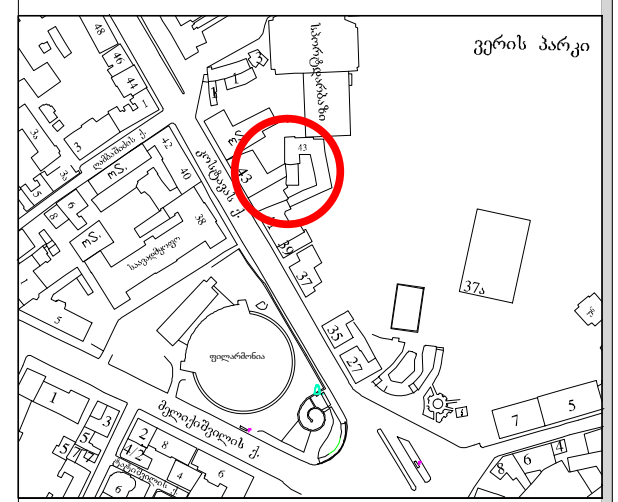

შენიშვნები:

ფასადი 11-1 ღერძებში მ. 1:200

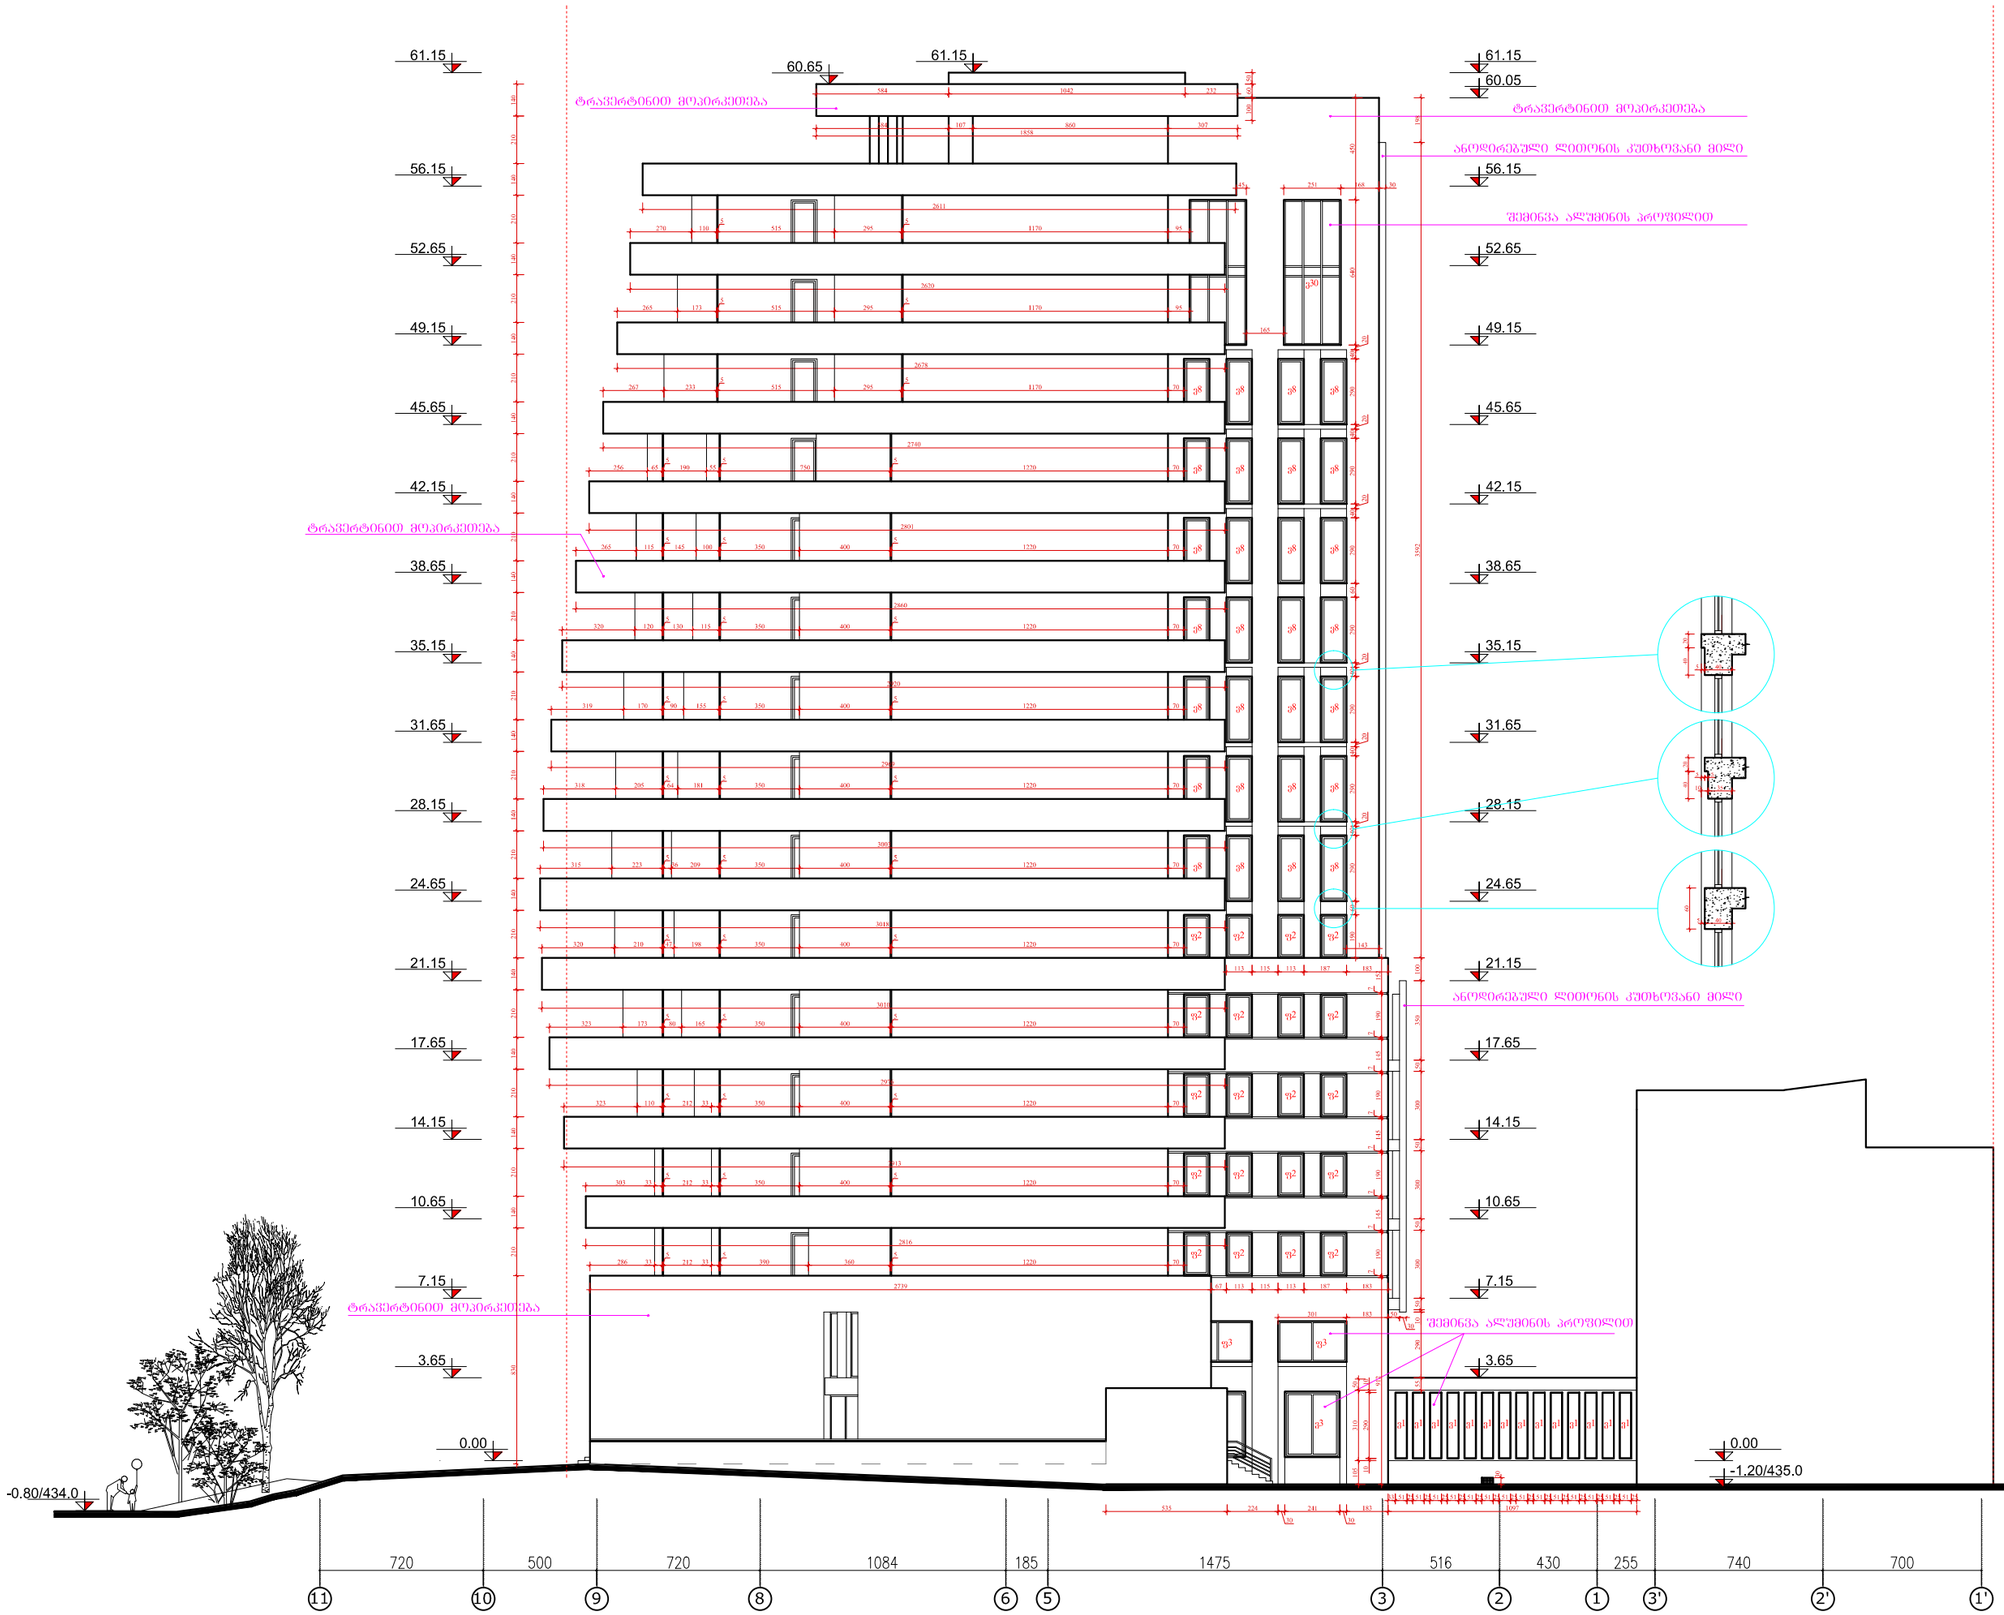

დამკვეთი:	შ.პ.ს. "სანი"
პრ. ავტორი:	ჯრისტოფ ჯოლი
თანაავტორი:	გორჩა ბზეკალავა
თანაავტორი:	მიხეილ ბუკიაშვილი

პროექტი:

მრავალფუნქციური შენობა

მისამართი:

ქ. თბილისი, ჯოსტავას ქ. №43

ქმედება:

კორექტირება

ფაილის დასახელება:

project.dwg

საკადასტრო კოდი:

01.15.03.010.073

სიტუაციური სქემა:

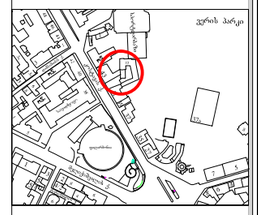

შენიშვნები: