2018 წლის 24 ივლისი

მინდობილობა

ინდ.მენაშენეთა ამხანაგობა „მელიქიშვილის 17“-ის თავმჯდომარე ილია ტყაბლაძე გავცემ შემდეგ მინდობილობას:

ფიზიკურ პირს ტრისტან სამუშიას (პირადი №01030004806), მიენიჭოს ამხანაგობის წარმომადგენლობითი უფლებამოსილება ადმინისტრაციულ და სახელმწიფო ორგანოებში, ფიზიკურ და იურიდიულ პირებთან, სსიპ ქალაქ თბილისის მუნიციპალიტეტის არქიტექტურის სამსახურში, საქსპერტიზო დაწესებულებებში და საჯარო რეესტრის ეროვნულ სააგენტოში. მინდობილ პირს უფლება აქვს შეიტანოს ცვლილება არსებულ პროექტში კორექტირების გზით, კერძოდ ქ.თბილისში მელიქიშვილის 15-ში/მელიქიშვილის 17-9/ქუჩის შესახვევი 4-6-ში მიმდინარე მშენებლობის არქიტექტორული პროექტის და კორექტირებული მშენებლობის პროექტის განმარტება და მასზე შესაბამისი დასკვნის წარდგენა ქ.თბილისის არქიტექტურაში და მერიის ზედამხედველობის სამსახურში.

წარმოადგენს უფლებამოსილია, როგორც საზოგადოების წარმომადგენელი მოიწვიოს საზოგადოების სახელით ნებისმიერ ადმინისტრაციულ წარმოებაში, წარადგინოს სარეგისტრაციო დოკუმენტები საჯარო რეესტრში და სანოტარო ბიუროში; მინდობილი პირი უფლებამოსილია დაიშნოს ექსპერტიზა არქიტექტორული და კონსტრუქციულ დასკვნებზე, იყოს წარმომადგენელი საგადასახადო და ადმინისტრაციულ ორგანოებში, ასევე მესამე პირებთან, და ისარგებლოს ყველა უფლებამოსილებით, გარდა მარწმუნებლის ქონების განკარგვისა და/ან გასხვისებისა.

თავმჯდომარე

ილია ტყაბლაძე



საქართველო
ქ.თბილისის მერია
სსიპ. ქ. თბილისის არქიტექტურის სამსახური

სამსახურის უფროსი

სიტუაციური გეგმა

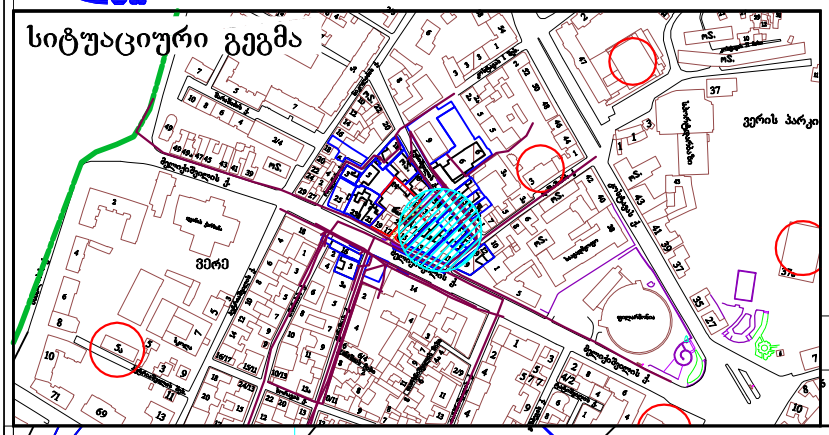

განყოფილ. უფროსი		
მთავარი სპეც.ტი		

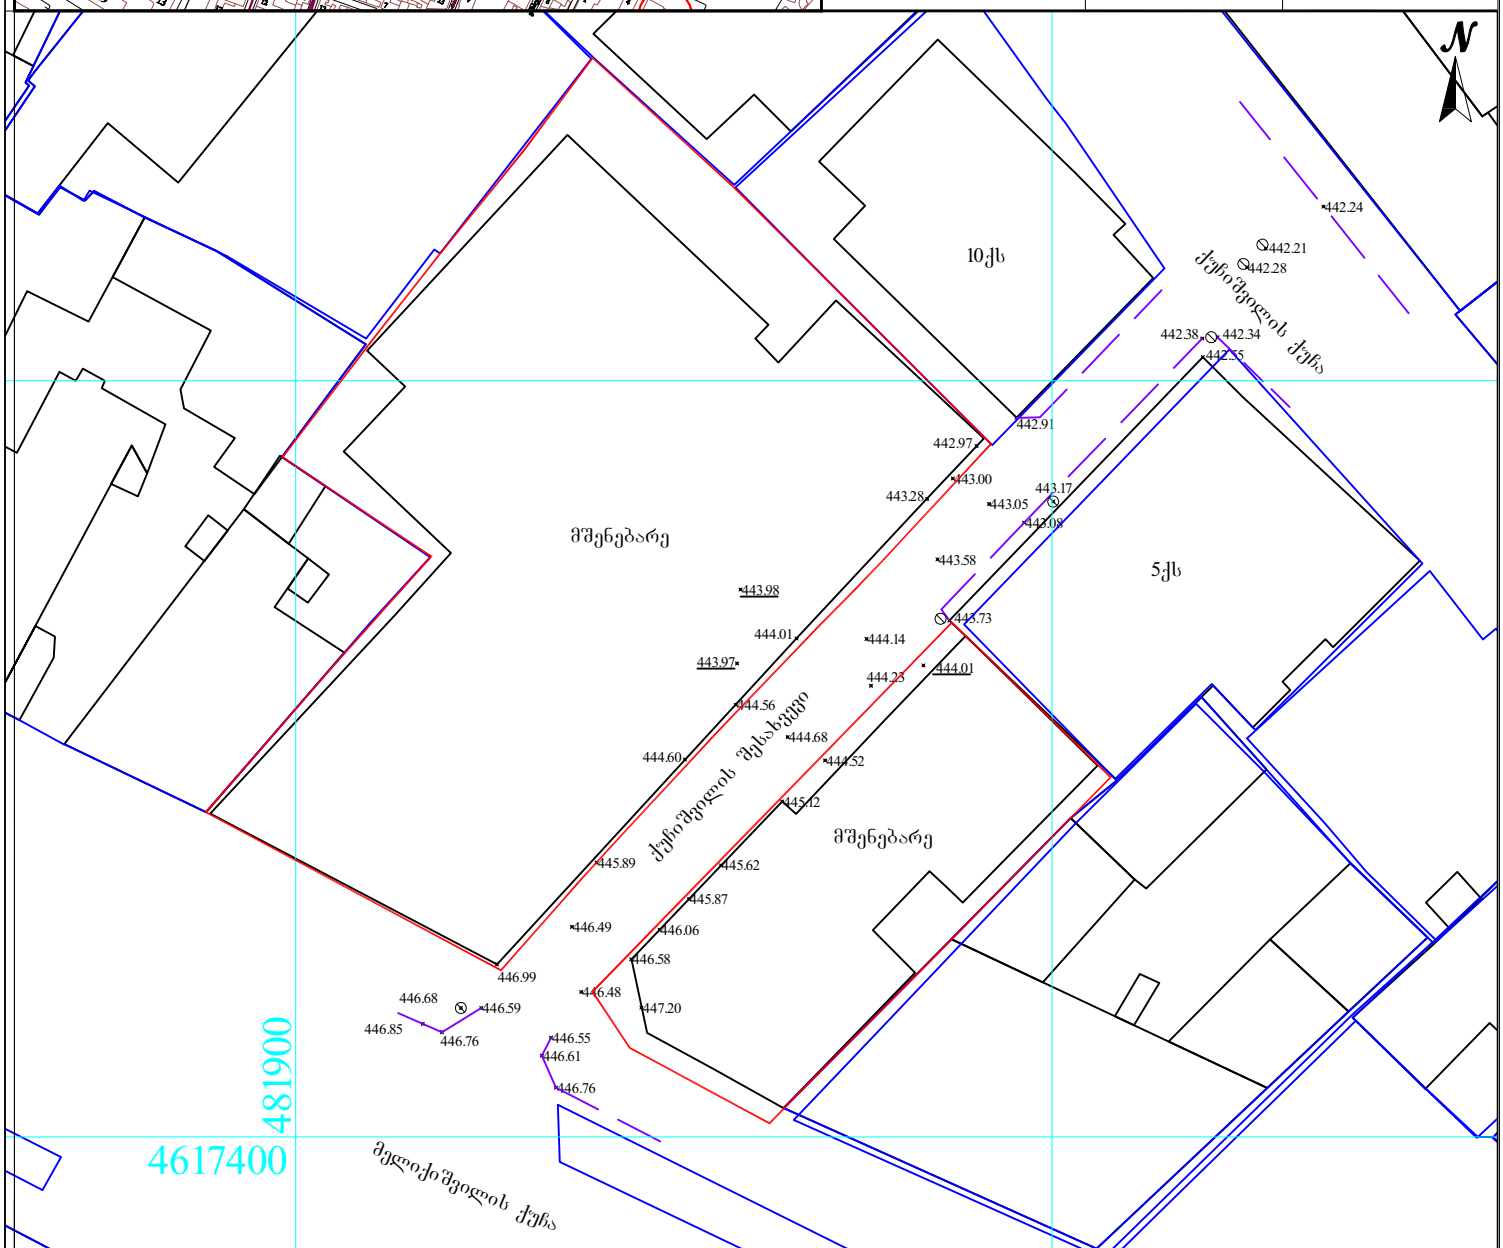

პირობითი აღნიშვნები	შენიშვნა: მიწის სამუშაოები შეათანხმეთ კომუნიკაციის წარმომადგენლებთან			პროექცია UTM 38N საკოორდინატო სისტემა WGS 84
მიწისქვეშა კომუნიკაციები	ნაკვეთის საზღვარი	ბუჩქი	ცოცხალი ღობე	ღობე
კანალიზაცია	შენობა	გაზონი	ხეების რიგი	ბორდიური
დენის კაბელი	არკა	სამეთვალყურეო ჭაბი	ტრანსფორმატორი	ბეტონი
გაზის მილი	ფარდული	ძეგლი	რადიო ან ტელე ანძა	კედელი
წყლის მილი	კიბე	შადრევანი	ლამპიონები	საყრდენი კედელი
კავშირგაბმულობა	ფოთლოვანი ხე	ონკანი	ელექტრო ბოძი	ბილიკი
	წიწვოვანი ხე	წყარო ან ჭა	რკინიგზა	გზის კონტური
	ხეხილის ხე	ბენზინგასამართი სადგური	ობოჰიფსი	ფლატე
	პალმა	მთავარი ტბების ჯალამბარი	მთავარი ობოპიფსი	წყლის კონტური

შპს ,,პრივატექსპერტიზი"
ქ. თბილისი, ... ტერიტორიული ... ბაღის ... ნაკვეთი N15
Ltd "PRIVATTEKSERVISI"
ტელ: +995 514-44-11-41.
E-mail: ptservice@gmail.com

დეველოპერი		ზ. წიკლაური
კომპანიის დირექტორი		ზ. წიკლაური
პასპორტი		ლ. ჩიტაიშვილი
მისამართი	ქ. თბილისი, ქუჩიშვილის შესახვევი	
მაშტაბი 1:500		09.05.2017