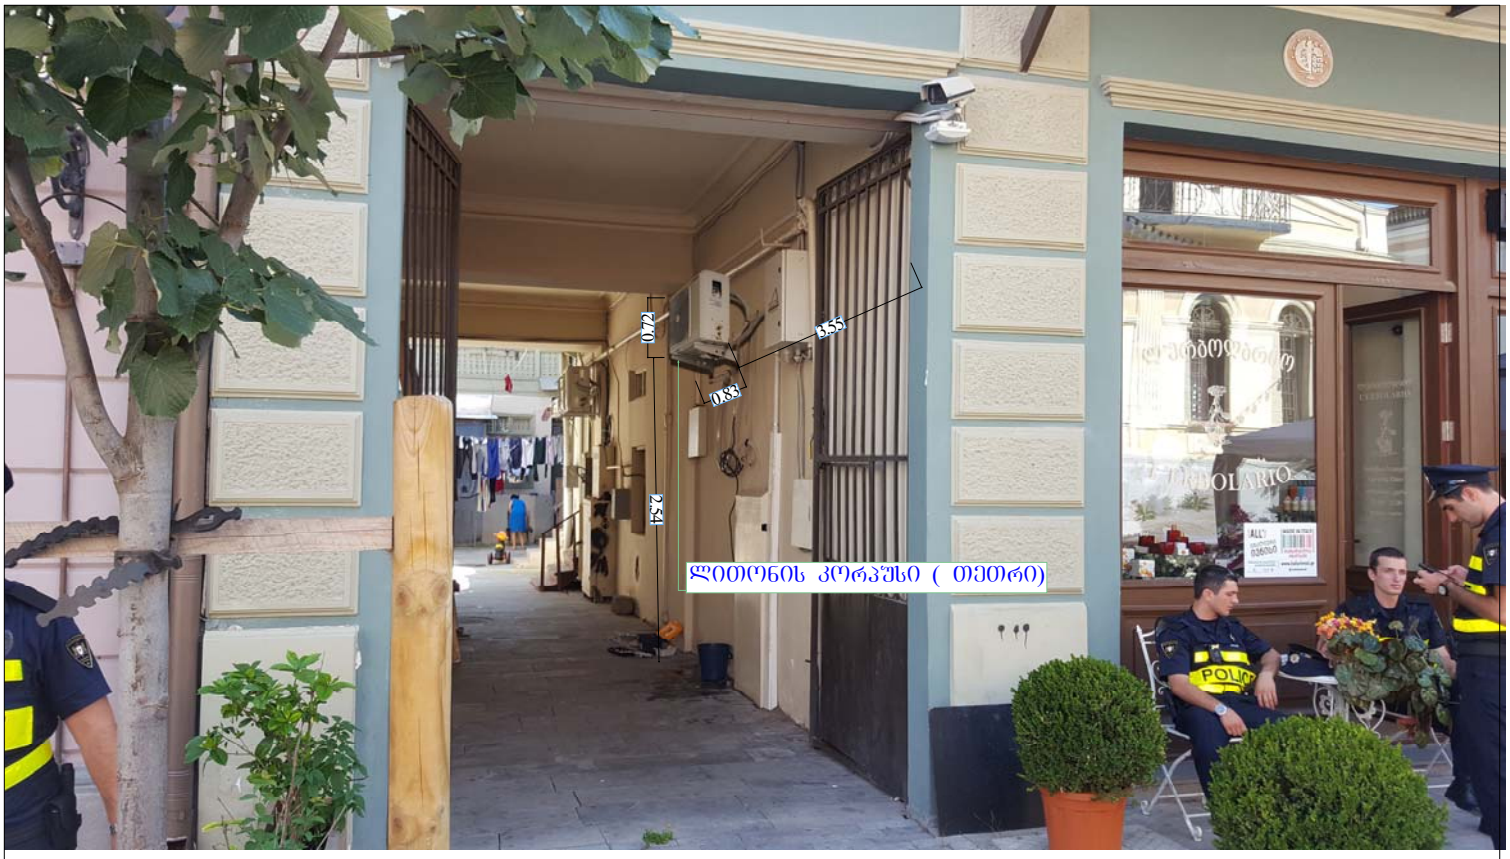
0.72
5.55
0.83
2.57
ლითონის კორპუსი (თეთრი)


შეფუთული ლითონის კონსტრუქციის ჯალუზი (თეთრი)

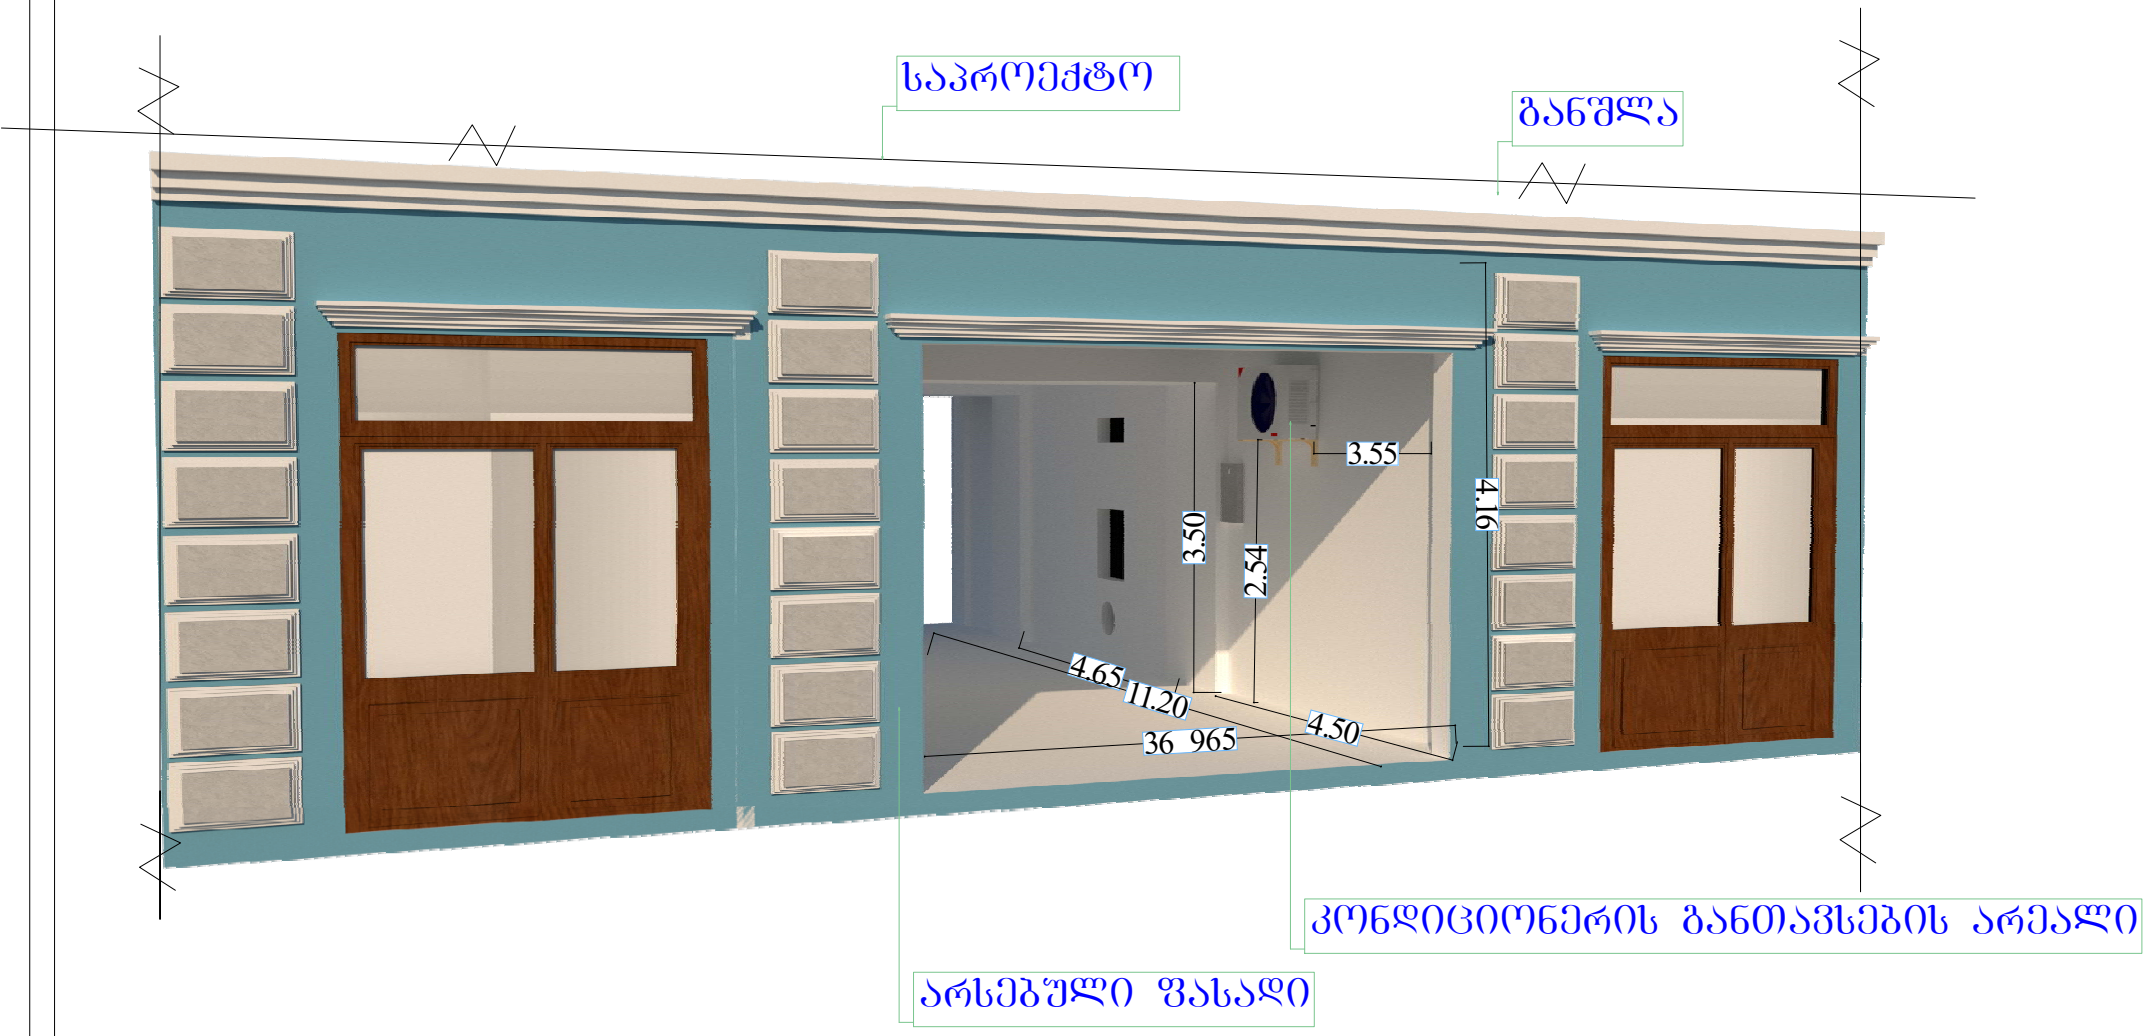
საპროექტო
განშლა
3.55
4.16
3.50
2.54
4.65
11.20
36 965
4.50
კონდიციონერის განთავსების არეალი
არსებული ფასადი

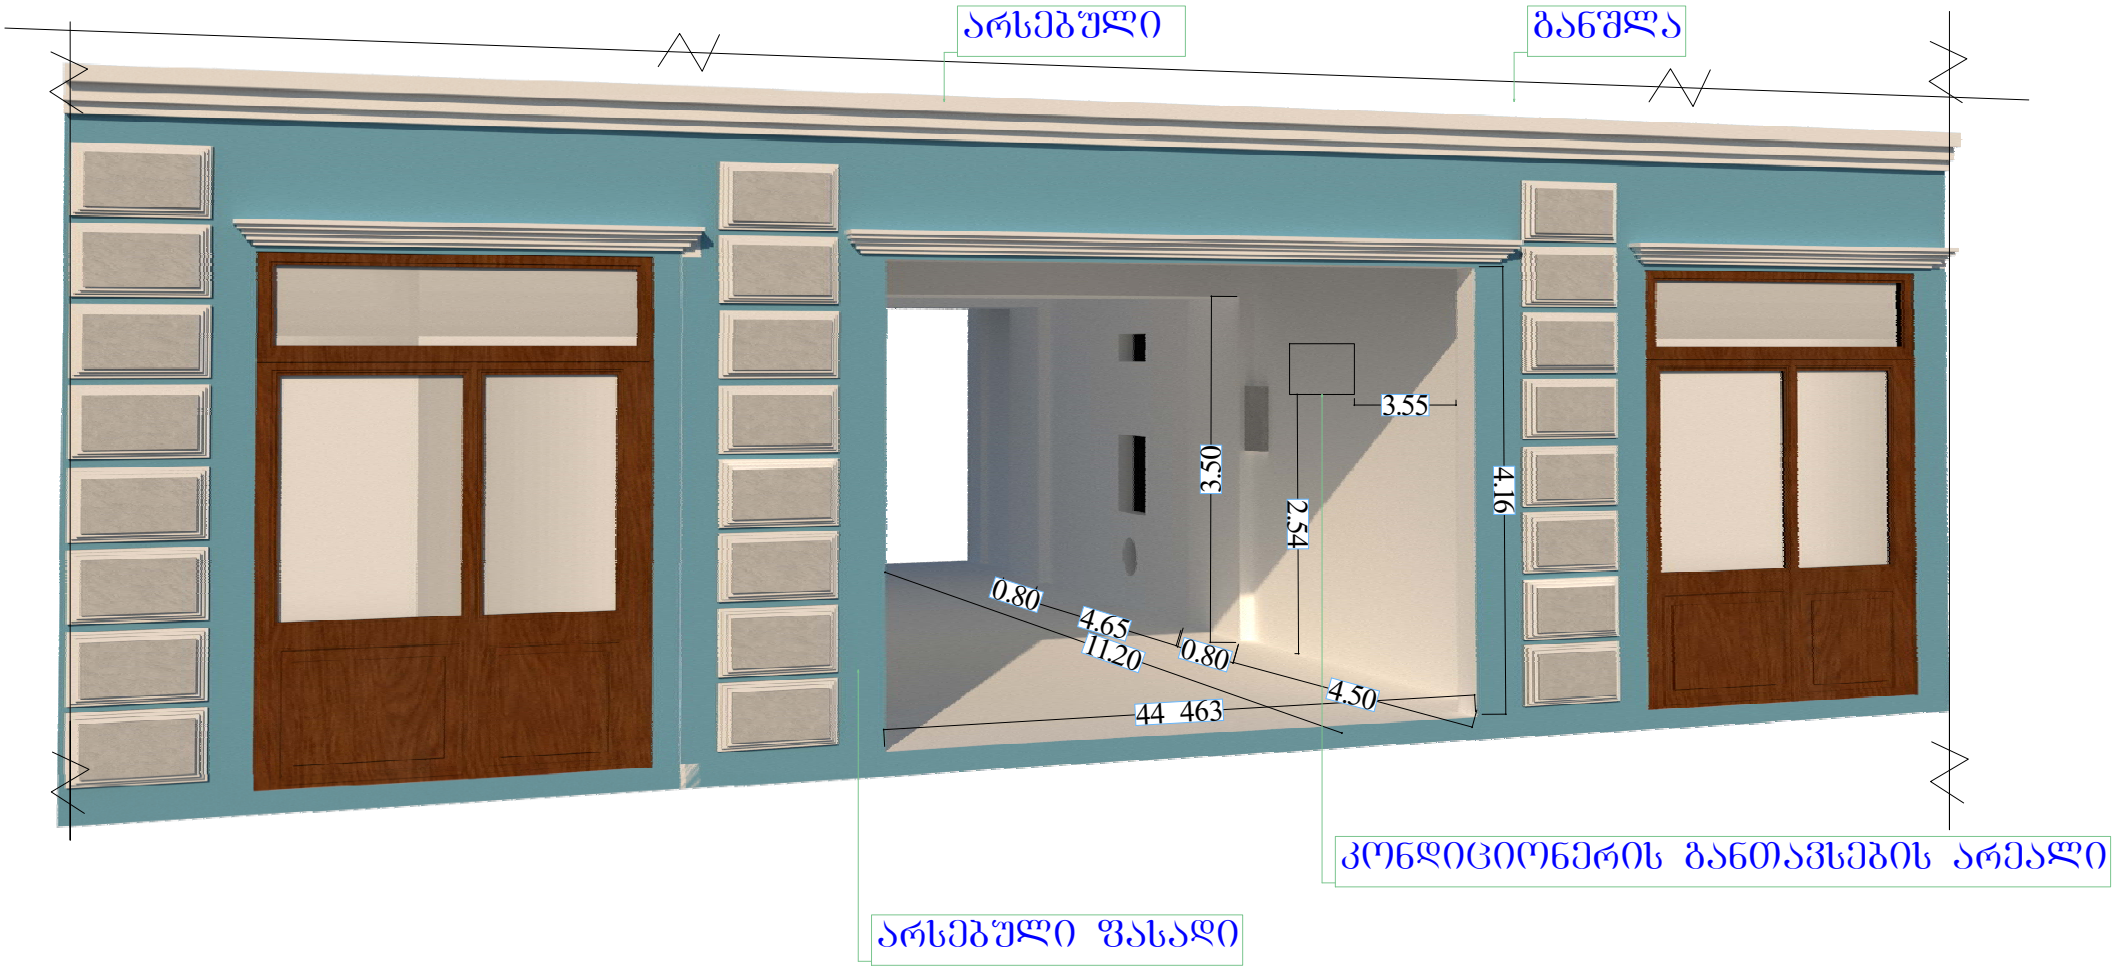
არსებული
განშლა
3.55
3.50
2.54
4.16
0.80
4.65
11.20
0.80
4.50
44 463
კონდიციონერის განთავსების არეალი
არსებული ფასადი