
I-სართულის გეგმა მ,1:100


ფართი = 16.39 კ.მ (არსებული)

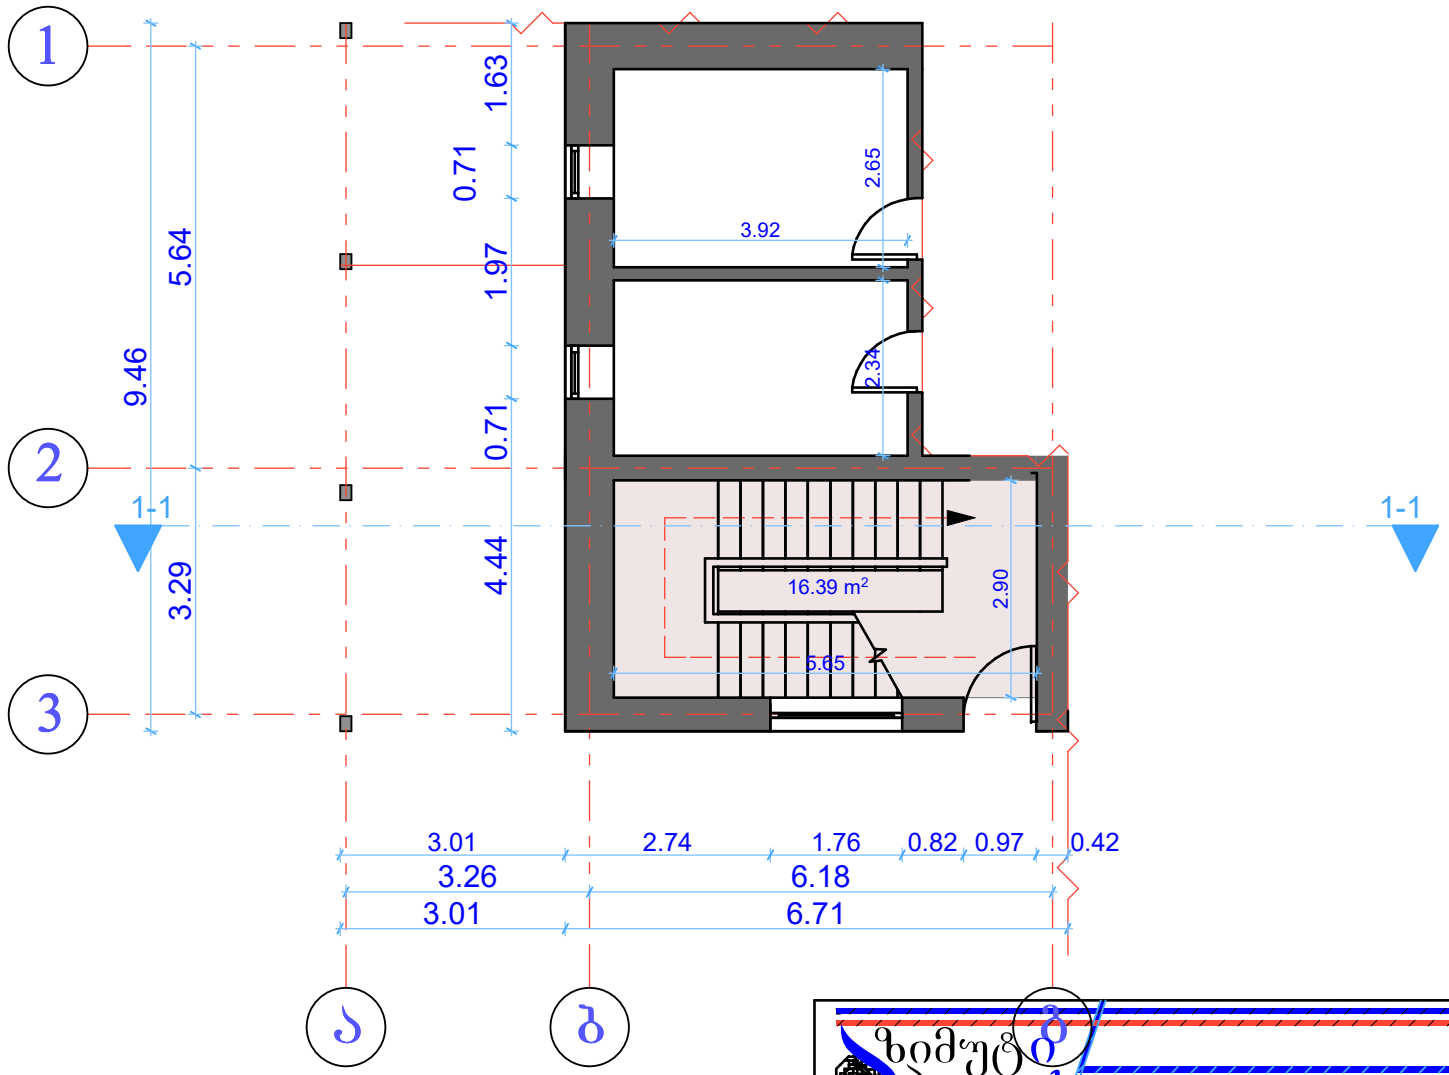

შპს ზიმუზი პლიუსი			შარტავას ქუჩა №14ა 591 24 44 18	
დირექტორი		მ. ბერმამუკელი	ობიექტის მის:ქ. თბილისი, გამზირი ჭავჭავაძე №49ბ	მასშტაბი: 1:100
პრ.ავტორი		მ. წუტკარაძე		
დამკვეთი		მ. სულაძე		თარიღი 2018 წ.

I-სართულის გეგმა მ,1:100

ფართი = 40.90 კ.მ (საპროექტო)

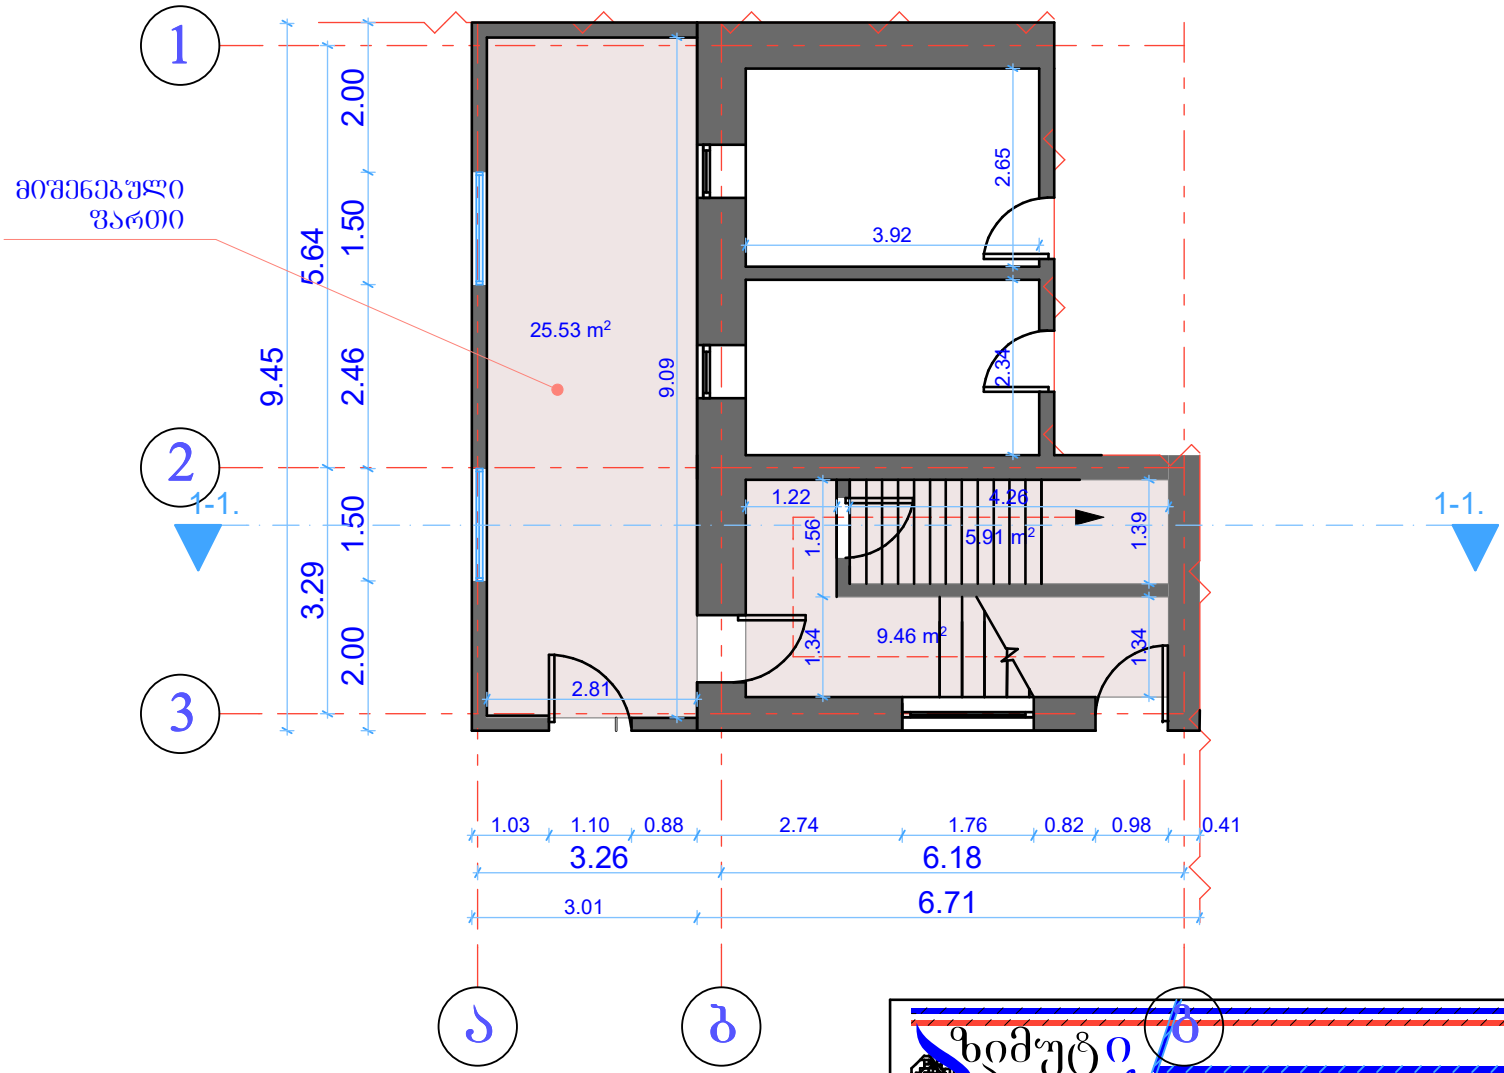

ზიმუტი პლიუსი

შარტავას ქუჩა №14ა 591 24 44 18

დირექტორი		მ. ბერმამუკელი	ობიექტის მის:ქ. თბილისი, გამზირი ჭავჭავაძე №49ბ	მასშტაბი: 1:100
პრ.ავტორი		მ. შუტკარაძე		თარიღი 2018 წ.
დამკვეთი		მ. სულაძე		