GSPublisherVersion 0.0.100.100

3

C

E

D

F

1 7

1

B

6

F

B

8

7

A

2 3 4

E

D

C

6 8

A

5

2

f-bi

პრ. მთ. არქ.

პროექტის სახელწოდება

X

საბავშვო ბაღი.
ქ.თბილისი, ვაკე-საბურთალოს რაიონი,
ვაშლიჯვარი, გოძიაშვილის ქუჩა #22/#24.

მასშტაბი

დირექტორი

არქიტექტურული ნაწილი

Y

შ. ლეკიაშვილი

Z

გ. ცუცქირიძე
ფურც.

41

a r c h i t e c t s

მის: ქ. თბილისი, ვაჟა-
ფშაველას
გამზ. #16
საფოსტო ინდექსი: 0160

ტელ: (995 32) 237 30 50
ელ-ფოსტა:

xyz.ge@yahoo.com

a-1

შ.პ.ს. "იქს ვაი ზეტ.ჯი"

1:500

stad.

m

არქიტექტორი შ.ლეკიაშვილი

პრ. მთ. კონსტრ. ა. არჩილია
შეამოწმა გ. მუხიაშვილი

qa

qa

-a-

-a-

-a-

- a-

-a-

qa qa

qa

qa

ბეტონი

ბეტონი

la

462.61

462.74

462.88 465.07

466.01 464.94

466.44 467.31

468.13

469.16

469.84 469.59

470.14

470.71

470.26

469.93

469.57

469.74

469.06

470.46
470.08

469.36
468.85

468.02

469.06

469.56

469.95

468.51

469.00

469.31

469.82

470.21

470.52

470.08

468.57

467.19

465.83

466.06

466.53 466.94

466.90

467.05

467.92

468.85

469.75

470.70

471.50

471.90

471.99

471.89

473.09

472.94

472.81

472.68 472.41 471.22

472.30 471.78

473.17

474.22

475.61

477.17

478.41

479.25

479.86

480.28 480.73

480.48 479.59

480.79

480.14

478.47

472.87

472.95

473.70

474.19

475.65

476.78

477.82

479.14

478.53

477.76

476.58

475.96

475.25

474.89

472.89

474.88

473.92

476.31

477.72

478.97

478.99

478.08

477.25

476.17

475.66

475.21

474.83

474.03

473.50

472.79

465.09 464.15 463.14
465.55

467.47 466.90

469.41

468.76 468.66

467.55 467.05
465.75
465.59

465.51 464.63 463.62
462.23

462.57

463.79
463.70

464.24

461.47

461.76

462.07

462.23

462.42
462.62

463.75 462.41

462.78

462.80

463.86

462.91

462.92

462.95

462.99

462.68

464.66

464.70

464.79

464.85

463.04

464.84

468.67

468.67

468.63

468.75

468.69

463.02

462.92

463.09

464.70

463.11

463.21

463.49

471.57

471.67 471.31 471.39

471.12

471.08

470.97

470.89

470.80

470.51

470.57

470.60 470.80
470.97

470.98

471.22

471.18

471.16

470.88
471.21

471.20

470.67

470.84

471.21

470.99

471.26

471.15

470.96

470.91
471.05

471.17

471.48

471.38

470.73

469.70

469.94

470.06 470.13

470.31

470.24

470.46 470.42 470.67

470.77

470.98

470.79

470.75

470.70

470.77
470.58
470.46

470.50 470.46

470.38 470.41

470.20
470.42
470.01 469.85

470.05

470.15
467.85

470.14

468.55
470.08

470.38

470.40
470.13 469.89

470.28

470.40

470.38

470.60

470.56

470.57

470.64

470.66

470.75

470.56

470.40 470.28 470.24
470.03
469.88

469.94

469.91
470.07

470.23

470.36

470.51

470.29

470.41

470.31
470.46
470.39
470.27
470.21
469.93

469.93 469.87

470.09

470.02
468.45

470.07
470.17

470.23

470.20

469.92

469.94

470.07

469.92

469.59
469.95

469.80

469.80

469.80

469.66

469.48

469.21

469.35

469.32

469.58

469.32

469.32

469.47

469.18

469.26

469.47

469.46

469.43

469.64

470.17

469.79

469.75

469.67

469.66

469.45
469.57

469.44
469.63

469.37

469.43

469.40

469.27

469.37 469.30

469.35

469.66

469.42

469.47

466.55

469.85 469.62

469.78

469.58

467.45

469.54 469.51

469.47 469.53

469.65

469.84

470.02

469.77
469.82

470.18
470.59

470.96

471.59
471.66

469.35

469.36

469.27

469.52

469.36

469.42

469.40 469.54

469.49

469.50 469.42

469.69

469.50

469.22

469.15

469.21

469.25

469.79

469.48

469.21

469.05

468.92

468.97

468.87

468.77

468.62

468.78

468.80

468.71

468.81
qa

qa

-a-

- a-

- a-

-a-

-a-

- a-

-a-

-a-

-a-

g

g

g

480200 4622500

k k

k

k

k

k

k

k

k

k

k

k

k

k

k

სააქციო საზოგადოება "silqneti"

კანალიზაციის მილი

გარე განათების თვითმზიდი იზოლირებული სადენი

469.81 469.73

469.36

469.20

469.27

469.28

469.29

469.31

469.31

469.23 469.09 469.28

469.89

470.10

470.29

470.50

470.46 470.80

470.82

470.89

470.93

472.74

472.63

471.51

471.48

471.15

471.16

471.19

471.22

470.91

470.00

470.00

464.00
466.00

468.00

468.00
466.00

464.00

462.00

346.02 m2

4.7%

7.0%

9.4%

4.9%
6.1%

2 x 150 = 3,0

1

2
3
4
5
6
7
8
9
10

1

12

13

14

15

16

17

18

19

20

21

2

±0.00

-0.15

±0.00

40.80

34.20

3.4%

5%

1%

2.4%

1% 2.1%

3%

6.5%

7.9%

10.3%

8.1%

10.0% 8.3%

5.0%

12.9%

12.9%

9.6%

8.0%

10.%

2

2

3

3

4

4

b b

g g

d d

e e

z z

1

1

a a

6,000

6,200

5,800

3,400

700

5,300

6,000

3,200

6,200

5,800

6,000

3,300
620

3,000

6,000

2,700

3,300

4,20 6,80 5,60 4,452

4,20 6,80 5,60 3,039 4,40 5,00 3,50 2,90 4,60 3,83

20,820

20,80

1,503 7,90
4,40 5,00 3,50 2,90 4,60 2,875

გენგეგმა

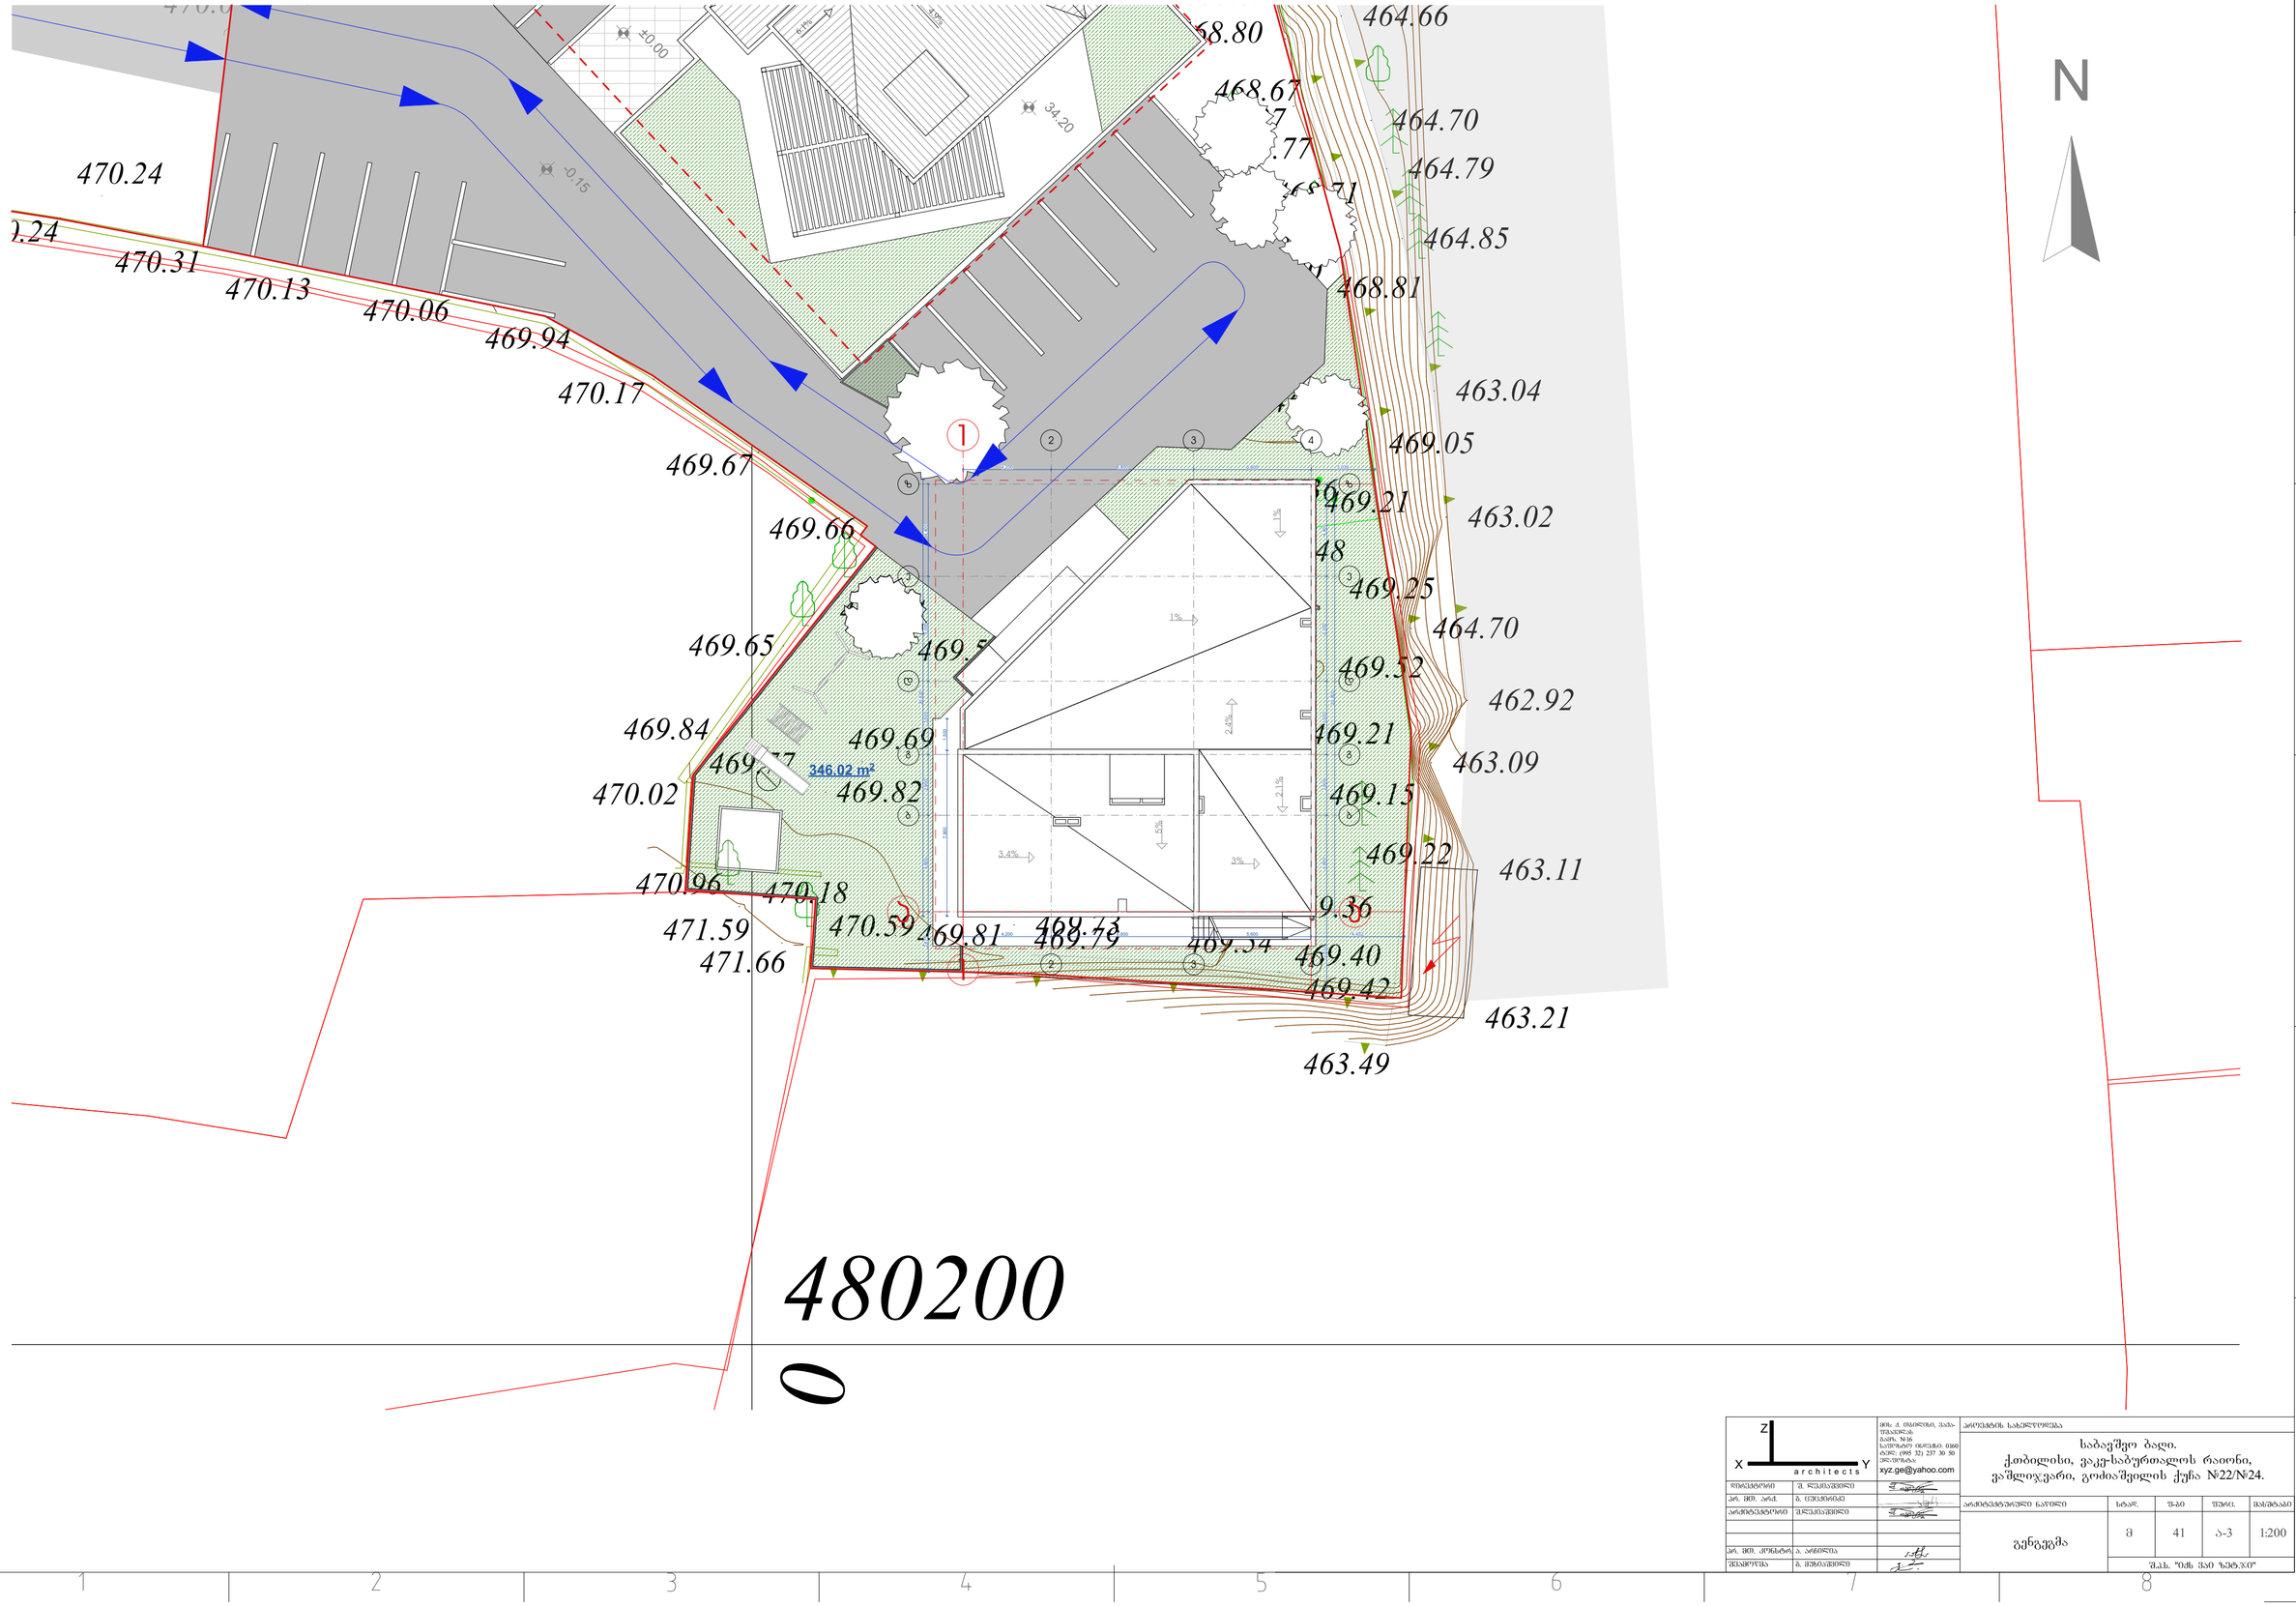

GSPublisherVersion 0.0.100.100

3

C

E

D

F

1 7

1

B

6

F

B

8

7

A

2 3 4

E

D

C

6 8

A

5

2

f-bi

პრ. მთ. არქ.

პროექტის სახელწოდება

X

საბავშვო ბაღი.
ქ.თბილისი, ვაკე-საბურთალოს რაიონი,
ვაშლიჯვარი, გოძიაშვილის ქუჩა #22/#24.

მასშტაბი

დირექტორი
არქიტექტურული ნაწილი

Y

შ. ლეკიაშვილი

Z

გ. ცუცქირიძე
ფურც.

41

a r c h i t e c t s

მის: ქ. თბილისი, ვაჟა-
ფშაველას
გამზ. #16
საფოსტო ინდექსი: 0160

ტელ: (995 32) 237 30 50
ელ-ფოსტა:

xyz.ge@yahoo.com

a-3
შ.პ.ს. "იქს ვაი ზეტ.ჯი"

1:200

stad.

m

არქიტექტორი შ.ლეკიაშვილი

პრ. მთ. კონსტრ. ა. არჩილია
შეამოწმა გ. მუხიაშვილი

464.66

464.70

464.79

464.85

463.04

468.67

468.69

463.02

462.92

463.09

464.70

463.11

463.21

463.49

469.70

469.94

470.06 470.13

470.31

470.24

470.24

470.03

469.88

469.94

470.07

469.80 469.46

469.43

469.64

470.17

469.79

469.75

469.67

469.66

469.45
469.57

469.44
469.63

469.37

469.35

469.66

469.54 469.51

469.47 469.53

469.65

469.84

470.02

469.77
469.82

470.18
470.59

470.96

471.59
471.66

469.35

469.36

469.27

469.52

469.36

469.42

469.40 469.54

469.49

469.50 469.42

469.69

469.50

469.22

469.15

469.21

469.25

469.79

469.48

469.21

469.05

468.92

468.97

468.87

468.77

468.80

468.71

468.81

-a-

480200 622500

469.81 469.73

469.36

469.20

469.27

470.00

346.02 m2

4.9%
6.1%

±0.00

-0.15

34.20

3.4%

5%

1%

2.4%

1% 2.1%

3%

2

2

3

3

4

4

b b

g g

d d

e e

z z

1

1

a a
4,200 6,800 5,600 4,452

4,200 6,800 5,600 3,039 4,400 5,000 3,500 2,900 4,600 3,833

20,820

20,800

1,503 7,900
4,400 5,000 3,500 2,900 4,600 2,875

N

გენგეგმა