


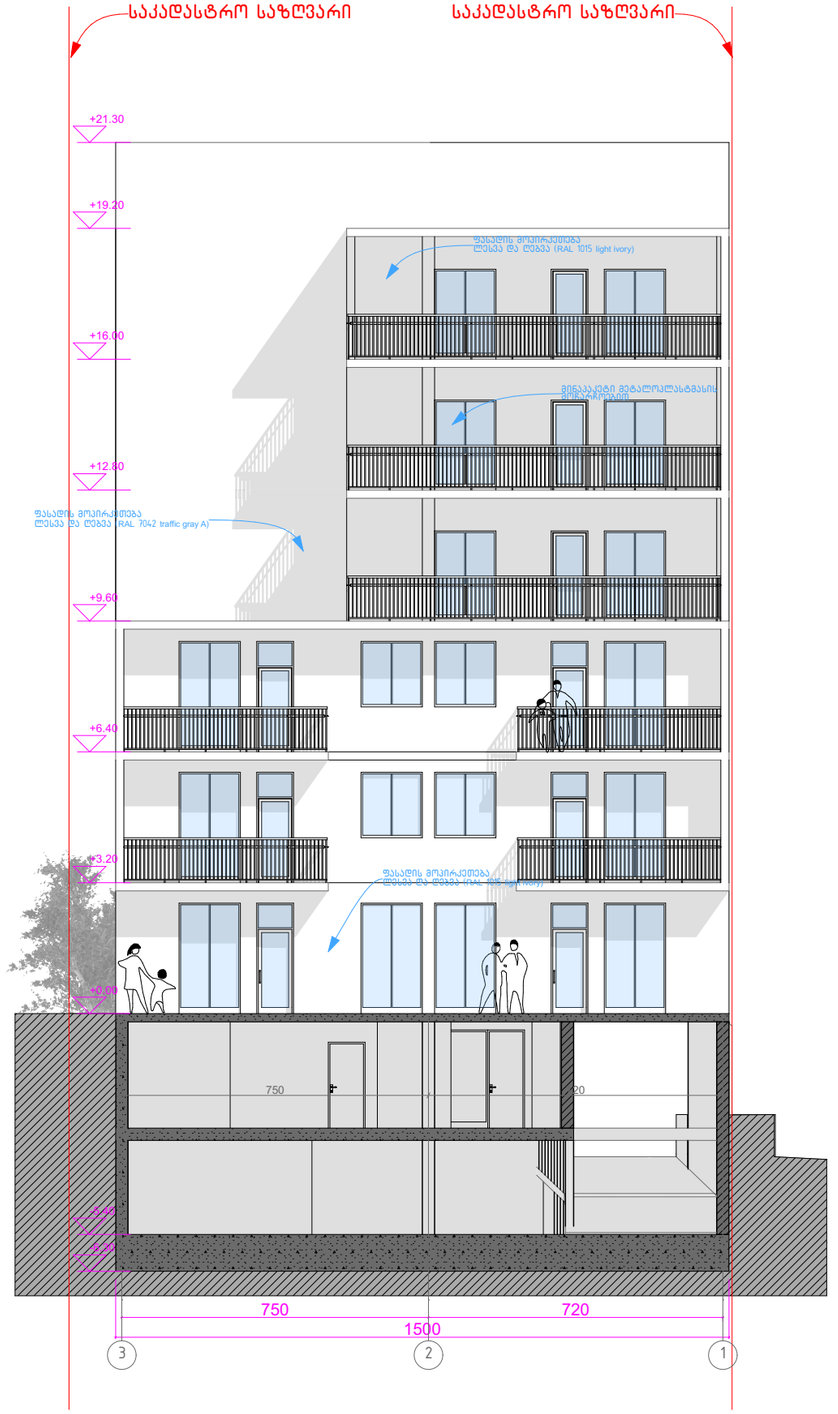

შენიშვნები:

მრავალფუნქციური შენობა კომერციული-საცხოვრებელი

ფასადი 1-3 / 3-1

თარიღი	მასშტაბი	ფურცლის ზომა
8/1/2018	1:150	A3.

პროექტი	ფურცლის № ნახაზი	შემოწმება
S 056	A.15	8/1/2018

მისამართი. ქ. თბილისი, მიქელაძის ქუჩა №6

ს/კ: 01.17.08.074.017


საკონსულტაციო ფირმა:


Simplex LTD
45 Vaja-Pshavela ave.
0177 Tbilisi
Georgia

პროექტის ავტორი:

არქიტექტორ-დიზაინერი ი/მ მამუკა ქაჯანაძე

ინდ. მეწარმე	მ. ქაჯანაძე		8/1/2018
არქიტექტორი	მ. ქაჯანაძე		8/1/2018
შეასრულა	მ. ქაჯანაძე		8/1/2018

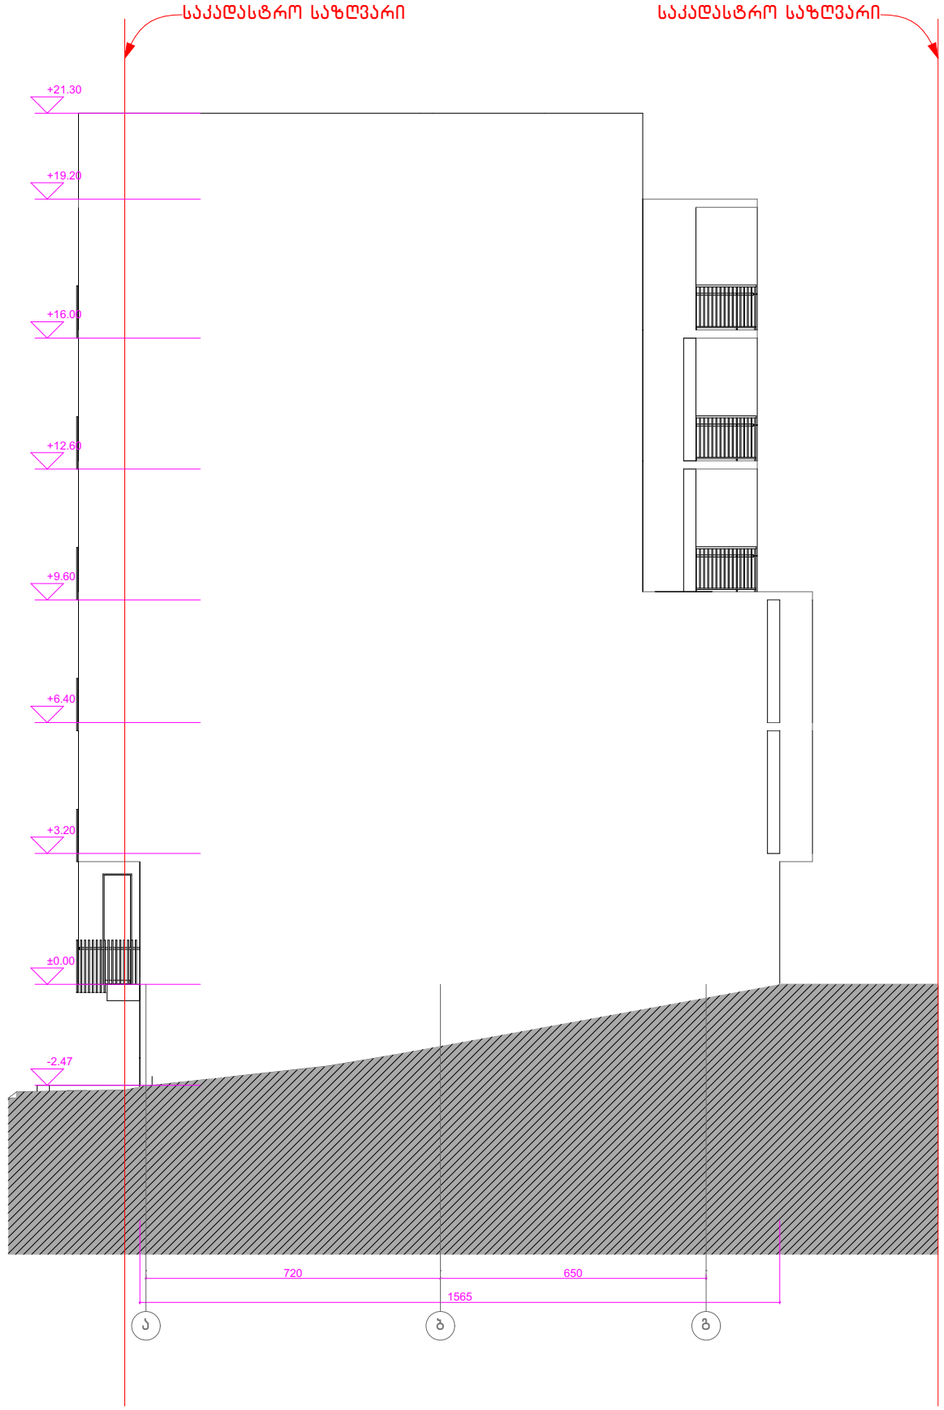

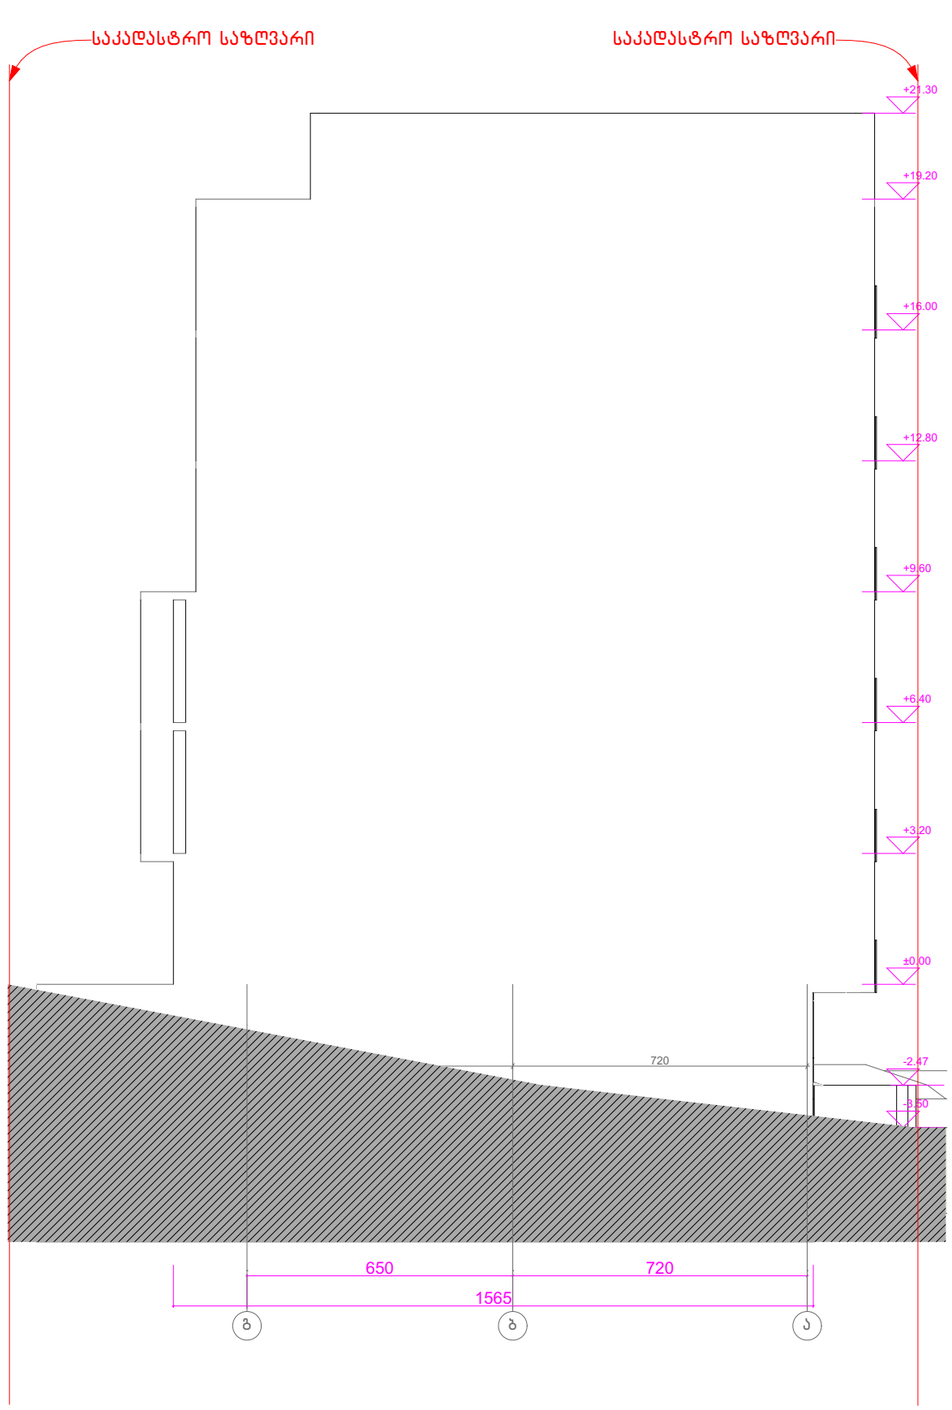

შენიშვნები:

მრავალფუნქციური შენობა
კომერციული-საცხოვრებელი

ფასადი ა-გ / გ-ა

თარიღი	მასშტაბი	ფურცლის ზომა
8/1/2018	1:150	A3.

პროექტი	ფურცლის № ნახაზი	შემოწმება
S 056	A.16	8/1/2018

მისამართი. ქ. თბილისი, მიქელაძის ქუჩა №6

ს/კ: 01.17.08.074.017

საკონსულტაციო ფირმა:

Simplex LTD
45 Vaja-Pshavela ave.
0177 Tbilisi
Georgia

პროექტის ავტორი:

არქიტექტორ-დიზაინერი ი/მ მამუკა ქაჯანაძე

ინდ. მეწარმე	მ. ქაჯანაძე		8/1/2018
არქიტექტორი	მ. ქაჯანაძე		8/1/2018
შესრულა	მ. ქაჯანაძე		8/1/2018