

VLD&CO

404992068

საკონსულტო ჯგუფი	
არქიტექტორი	ნ. ჩხაიძე
არქიტექტორი	ს. ჯაფარიძე
არქიტექტორი	ს. აბაშიძე
არქიტექტორი	მ. ხუციშვილი

ინჟინერია

არქიტექტა

შესწორება	ნომერი	ცვლილება

პროექტი

მრავალბინიანი საცხოვრებელი სახლი
ბარნოვის № 76

სახელი

ფასადი 1-8 ღერძებში

მასშტაბი	ფორმატი	თარიღი
1:150	A2	31.05.2018

ფაილის სქემა	შენობის
DWG	ა-200

ობიექტი: საქმიანი პროექტი

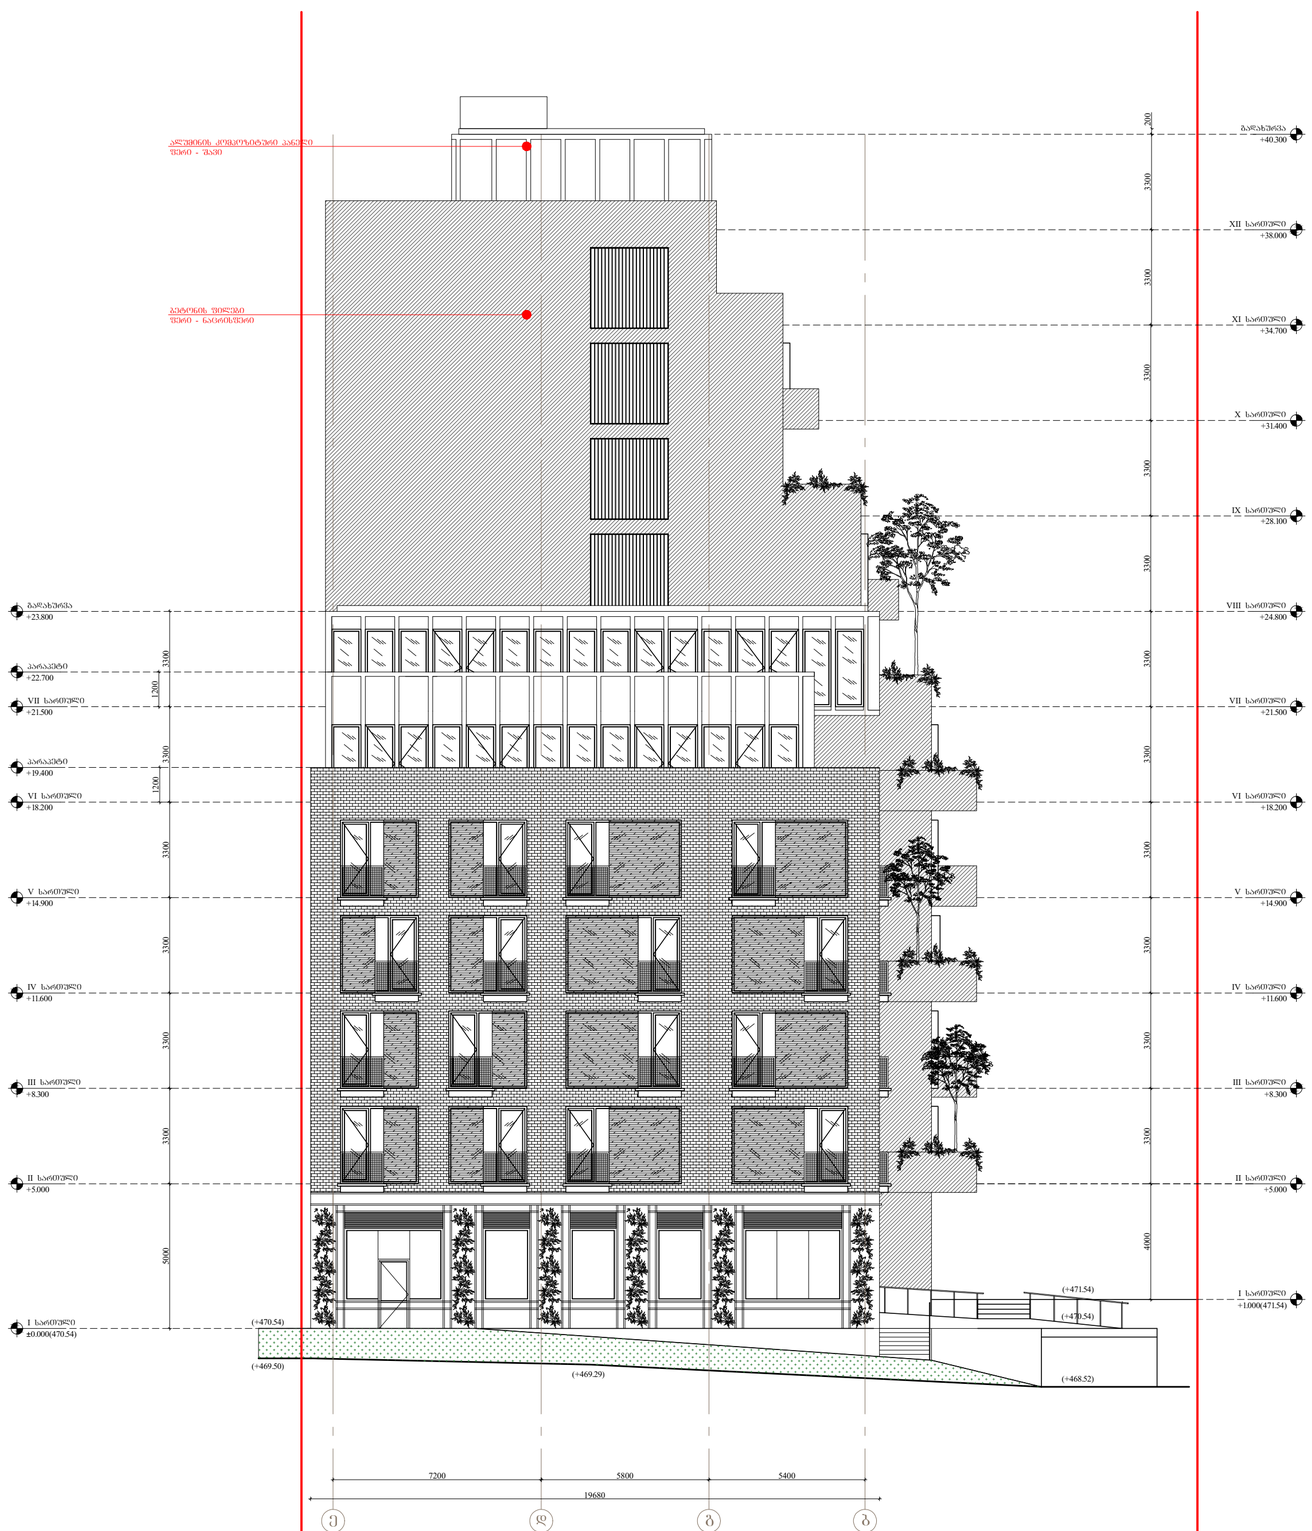

VLD&CO

404992068

საპროექტო ბიურო	
არქიტექტორი	ნ. ჩაკვეტაძე
არქიტექტორი	ე. ხუციშვილი
არქიტექტორი	ლ. ალანიასშვილი
არქიტექტორი	მ. ხუციშვილი

შენობა

ინვესტორი

შიფრი	ნომერი	აღწერა

პროექტი

მრავალბინიანი საცხოვრებელი სახლი
ბარნოვის № 76

სახელი

ფასადი ე-ბ ღერძებში

მასშტაბი	ფორმატი	თარიღი
1:150	A2	31.05.2018

ფაილის სახელი	შენობის ნომერი
DWG	ა-201

ფაზა: ძირითადი პროექტი

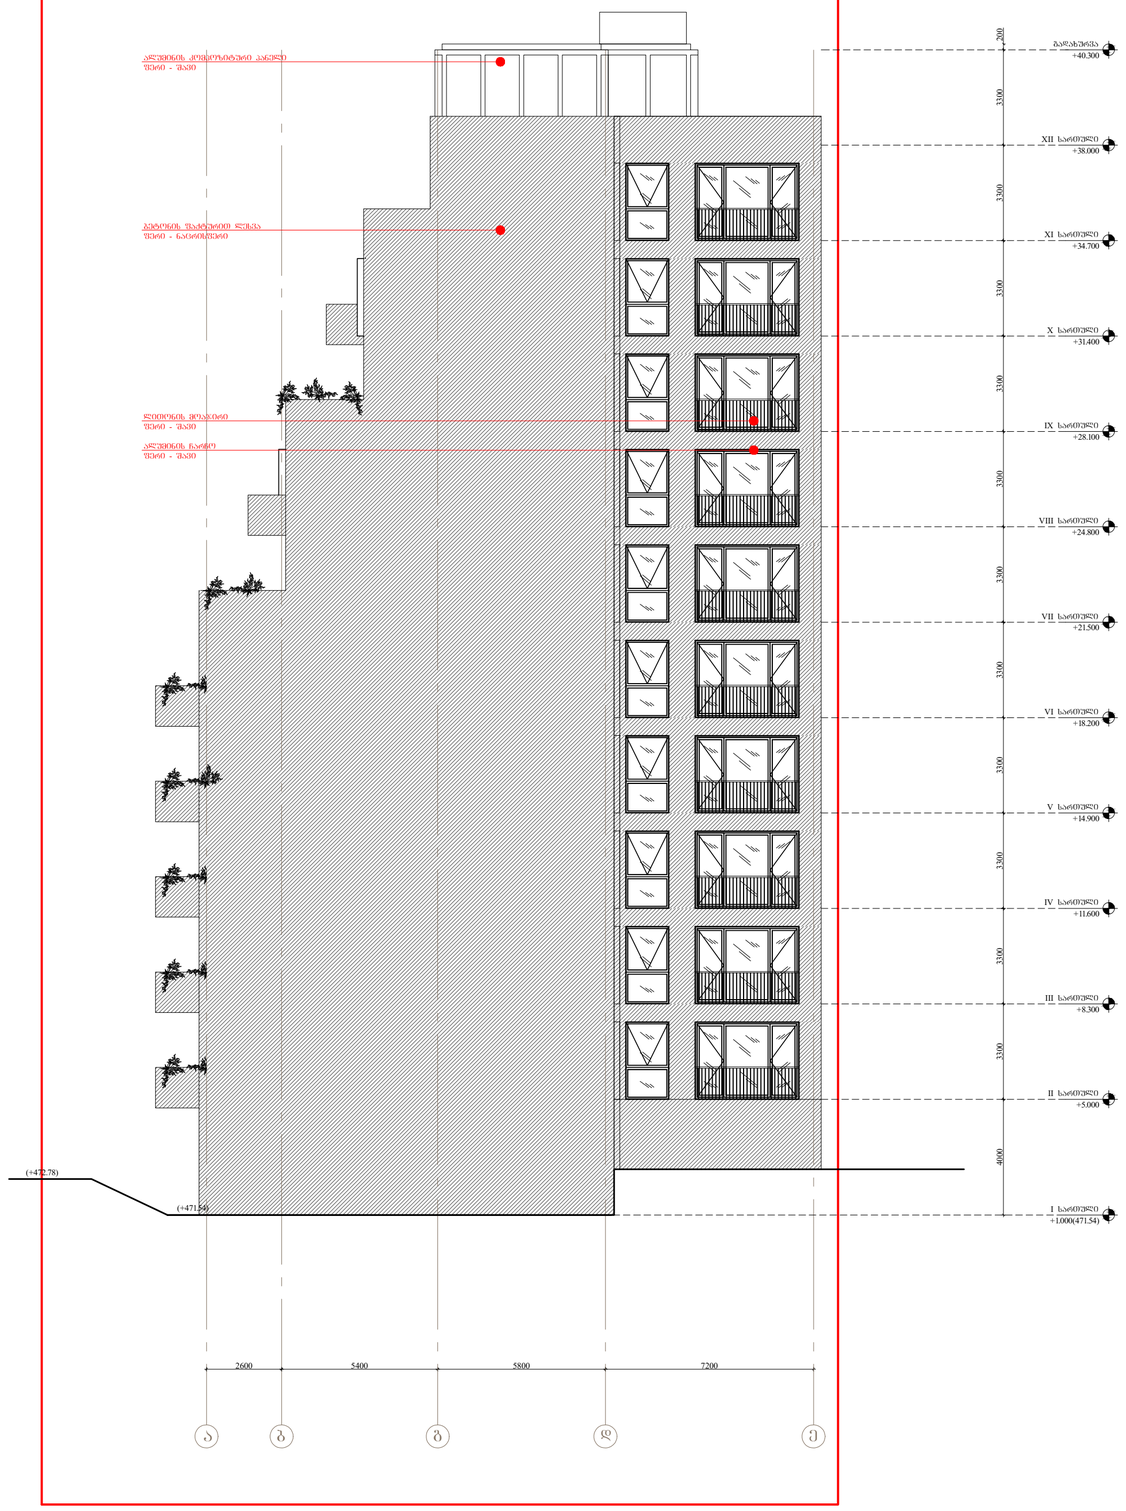

VLD&CO

404992068

საპროექტო ჯგუფი		
არქიტექტორი	ნ. ჩაკვეტაძე	
არქიტექტორი	ე. ჯაფარიძე	
არქიტექტორი	ე. აკაძე/ა.ჭიპაშვილი	
არქიტექტორი	მ. ხუციშვილი/ჭიპაშვილი	

შენიშვნა

ცვლილება

ნომერი	თარიღი	აღწერა

პროექტი

მრავალბინიანი საცხოვრებელი სახლი ბარნოვის № 76

ნახაზი

ფასადი ა-ე ღერძებში

მასშტაბი	ფორმატი	თარიღი
1:150	A2	31.05.2018

ფაილის სახე	DWG	ნახაზის ნომერი
ფაილი	სქემატური პროექტი	ა-202

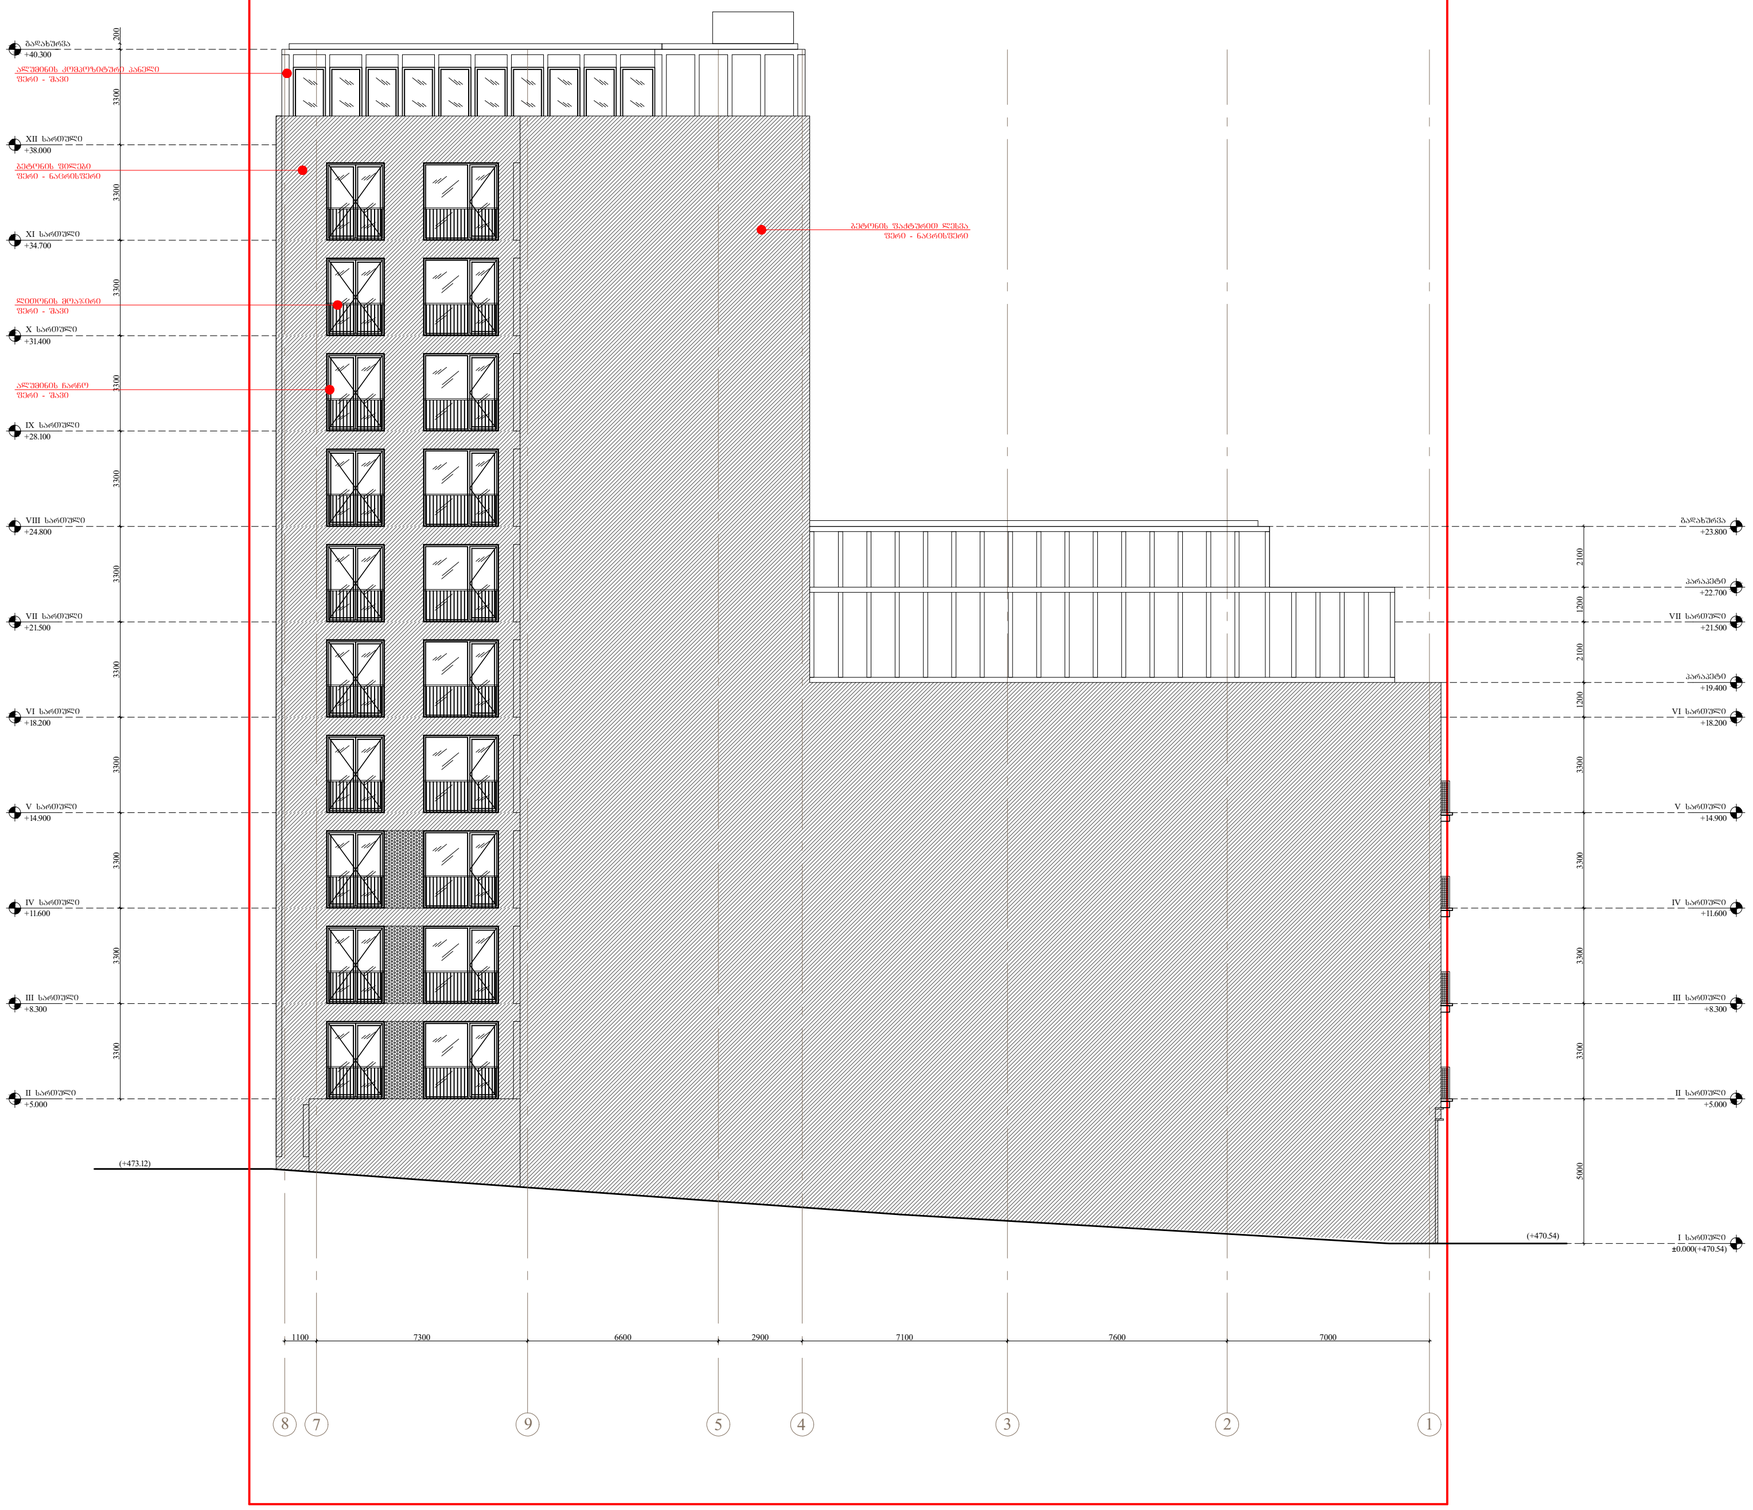

YLD&CO
404992068

საპროექტო ჯგუფი

არქიტექტორი	ნ. ჩხარაძე
არქიტექტორი	ე. ჯაფარიძე
არქიტექტორი	ლ. ალანიაშვილი
არქიტექტორი	მ. ხუციშვილი

შენიშვნა

ტექნიკოსი

შესწორება	ნომერი	ახლება

პროექტის

მრავალბინიანი საცხოვრებელი სახლი
ბარნოვის № 76

ნახაზის

ფასადი 8-1 ღერძებში

მასშტაბი	ფორმატი	თარიღი
1:150	A2	31.05.2018

ფაილის ტიპი DWG

ნახაზის ძეძმატური არქიტექტი

შენიშვნა ა-203

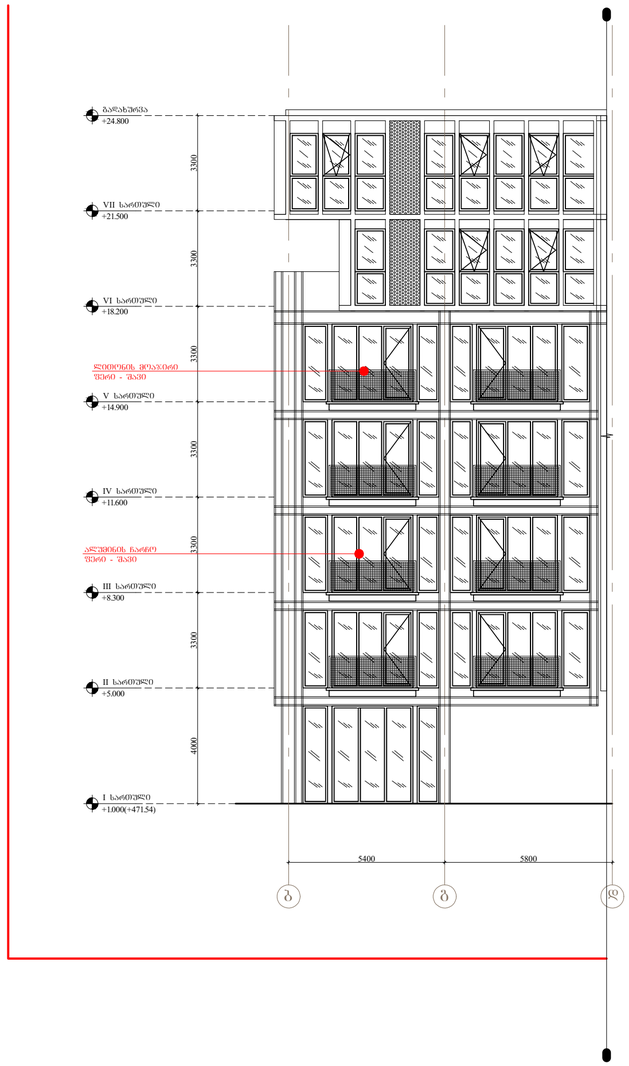

VLD&CO

404992068

საპროექტო ბიურო

არქიტექტორი	ნ. ჩაკვეტაძე	
არქიტექტორი	ე. ჯაფარიძე	
არქიტექტორი	ე. ალანიასშვილი	
არქიტექტორი	მ. ხუციშვილი	

მშენებელი

ორგანიზაცია

შესრულება	ნორმაკონტროლი	კონტროლი

პროექტის

მრავალბინიანი საცხოვრებელი სახლი ბარნოვის № 76

სახელი

შესახედი გ-დ ღერძებში

მასშტაბი	ფორმატი	თარიღი
1:150	A2	31.05.2018

ფაილის ტიპი	DWG	ნომერი
ფაილი	სქემატური პროექტი	ა-204

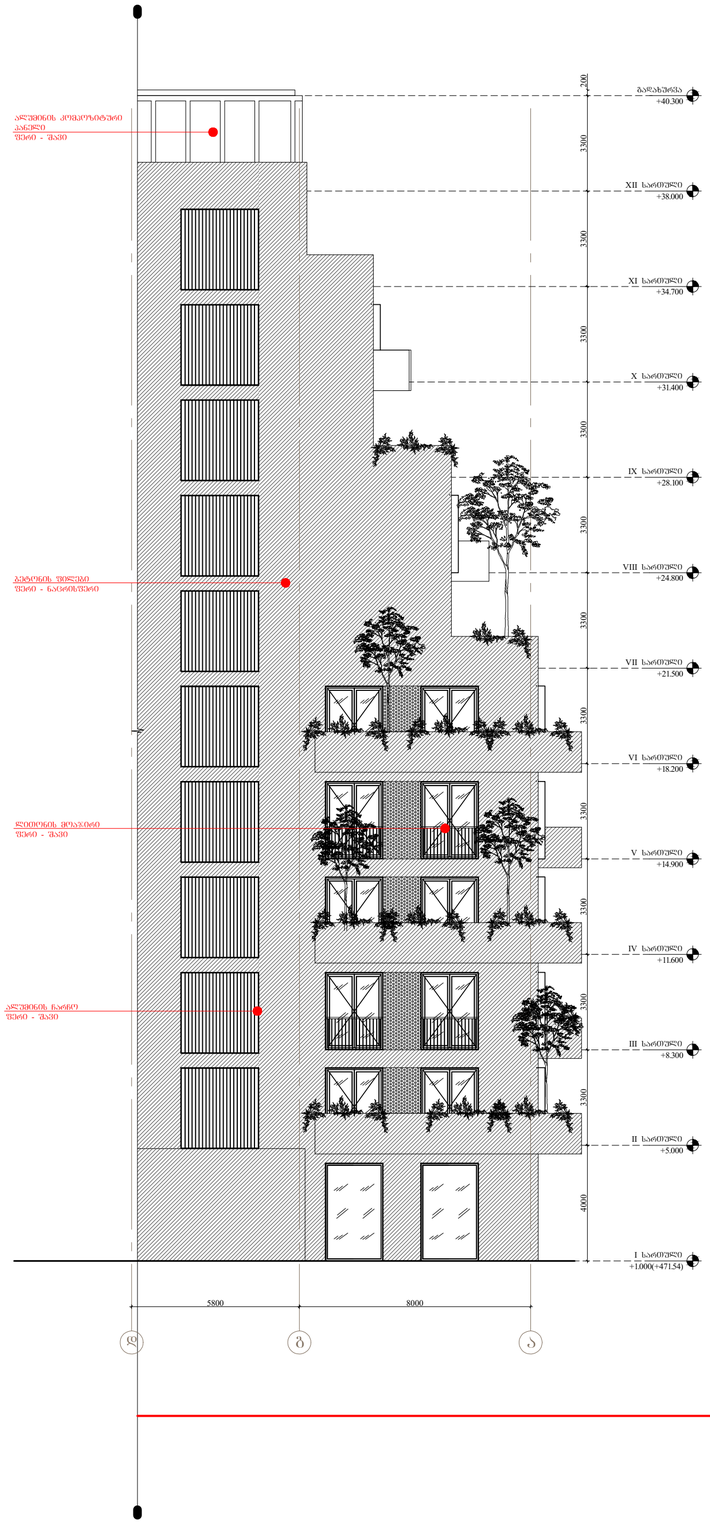

VLD&CO

404992068

საპროექტო ჯგუფი		
არქიტექტორი	ნ. ჩაკვეტაძე	
არქიტექტორი	ე. ჯაფარიძე	
არქიტექტორი	ე. ალანიასშვილი	
არქიტექტორი	მ. ხუციშვილი	

ცვლილება

ნომერი	რიგითი	აღწერა

პროექტი

მრავალბინიანი საცხოვრებელი სახლი
ბარნოვის № 76

ნახაზი

ფასადი დ-ა ღერძებში

მასშტაბი	ფორმატი	თარიღი
1:150	A2	31.05.2018

ფაილის სახელი	შეკვეთის
DWG	ა-205

ობიექტი სქემატური პროექტი