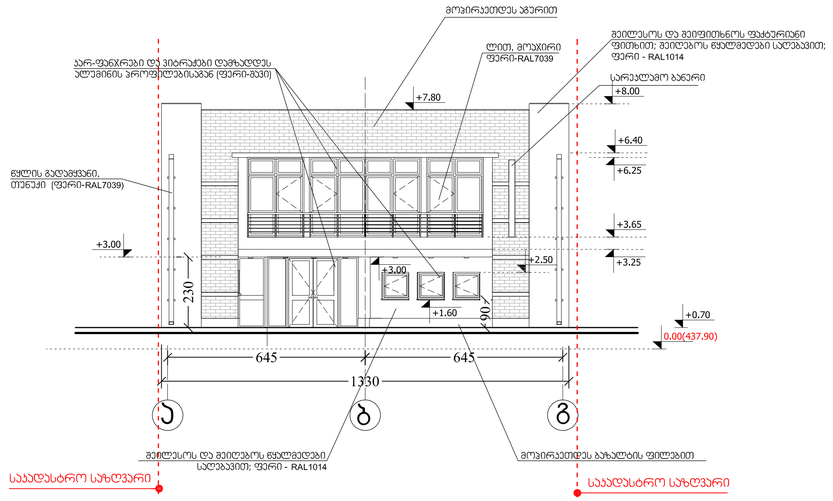

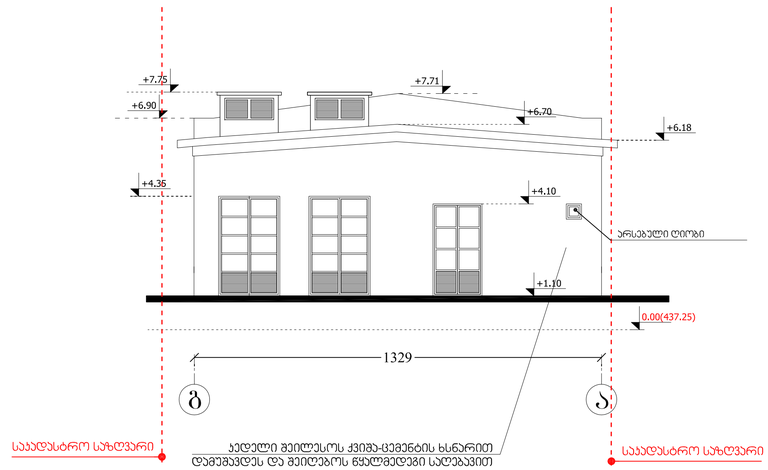

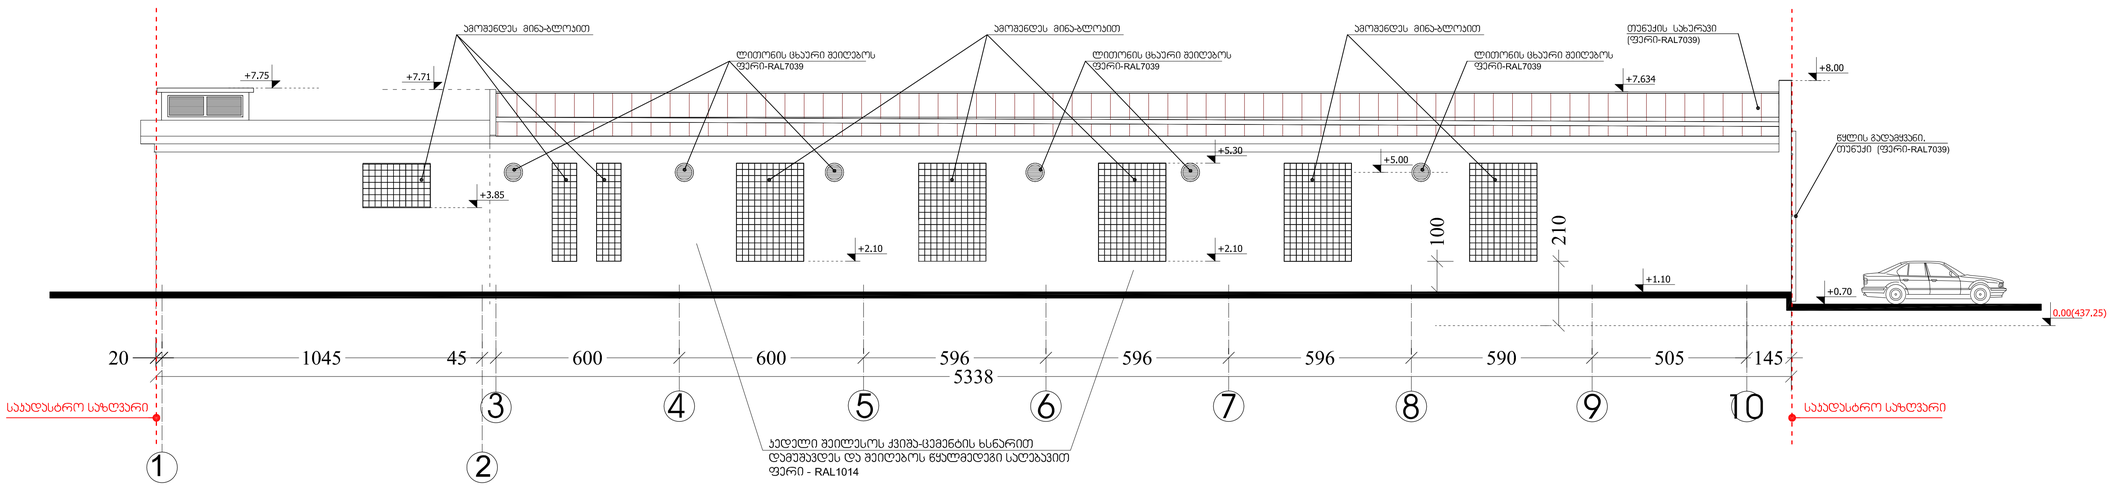

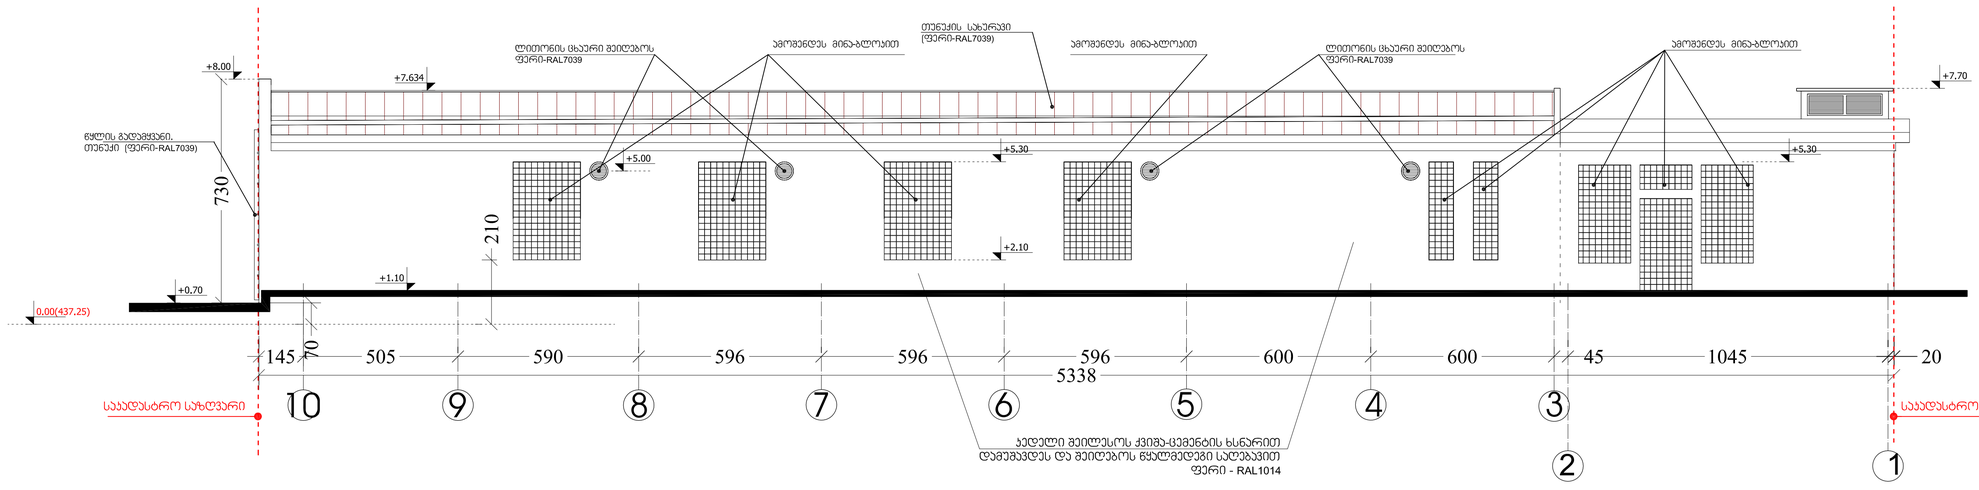

ფორმატი PAPER SIZE | ხელშეკრულების № CONTRACT # | პროექტის № PROJECT # | ფაილის სახელი FILE NAME
A-1

პირობითი აღნიშვნები LEGEND

- ჯამური ხაზი
- ღერძის ხაზი
- +0.70 სართულის ნიშნული
- საპროექტო საზღვარი
- სანშიმის № 5 / 123 m² ნაკვეთის ტიპი და ზომები

ბეჭ.ეკონ.მახასიათებელი

შენიშვნები NOTES

1. ნახატზე ზომები მილიმეტრებში მოცემული.
2. ნახატზე ზომა აღნიშნული მასშტაბიდან ზომის ცვლილება პროექტის პასუხისმგებელი არქიტექტორის ნებართვით.
3. ნებისმიერ პროექტირების პასუხისმგებელ პირთან მიმართვამდე

სიტუაციური სქემა KEY PLAN

დამკვეთი CLIENT: შპს "საქართველოს ბანკი 2012"

პროექტი PROJECT: საკვლევო ცენტრის პროექტი (ფრეფილი სამედიცინო საწყობის რეკონსტრუქციით)

მისამართი ADDRESS: ოქროს კენჭი №1

თანამდებობა	გვარი	ხელმოწერა
დირექტორი	ი.ასლანიშვილი	
მთავარმენეჯერი	მ. ლელაშვილი	
არქიტექტორი	მ. ჯელიაშვილი	
პროექტირების	ს. ჯაფარიძე	
ინჟინერი	მ. ჯელიაშვილი	
შემოწმება	მ. მაკარაშვილი	

შ.პ.ს. "არქიტექტორთა პროექტი"
0109 თბილისი, მ. ფანასკერტელის ქ. 3/5,
ტელ/ფაქსი: (+995 32) 995640, 920607
www.artstudio.ge
E mail: artstudio_project@yahoo.com
info@artstudio.ge

არქიტექტურული ნაწილი ARCHITECTURE

მასშტაბი SCALE	1:100
ნახატის DRWG.	ფასადი ა-ბ, ბ-ა 1-10 და 10-1 ღერძებს მორის
თარიღი DATE OF ISSUE	30/01/2012

№	პროექტის REV.	თარიღი DATE
1	X	07/09/2012
2		
3		
4		
5		
6		

REVISIONS

სტადია STAGE	ინდექსი INDEX	ფურც. PAGES
სტადია პროექტი	ა-9	18