ავტო-სადგომის სართულის გეგმა, ნიშნულზე - -3,00
მ. 1:100

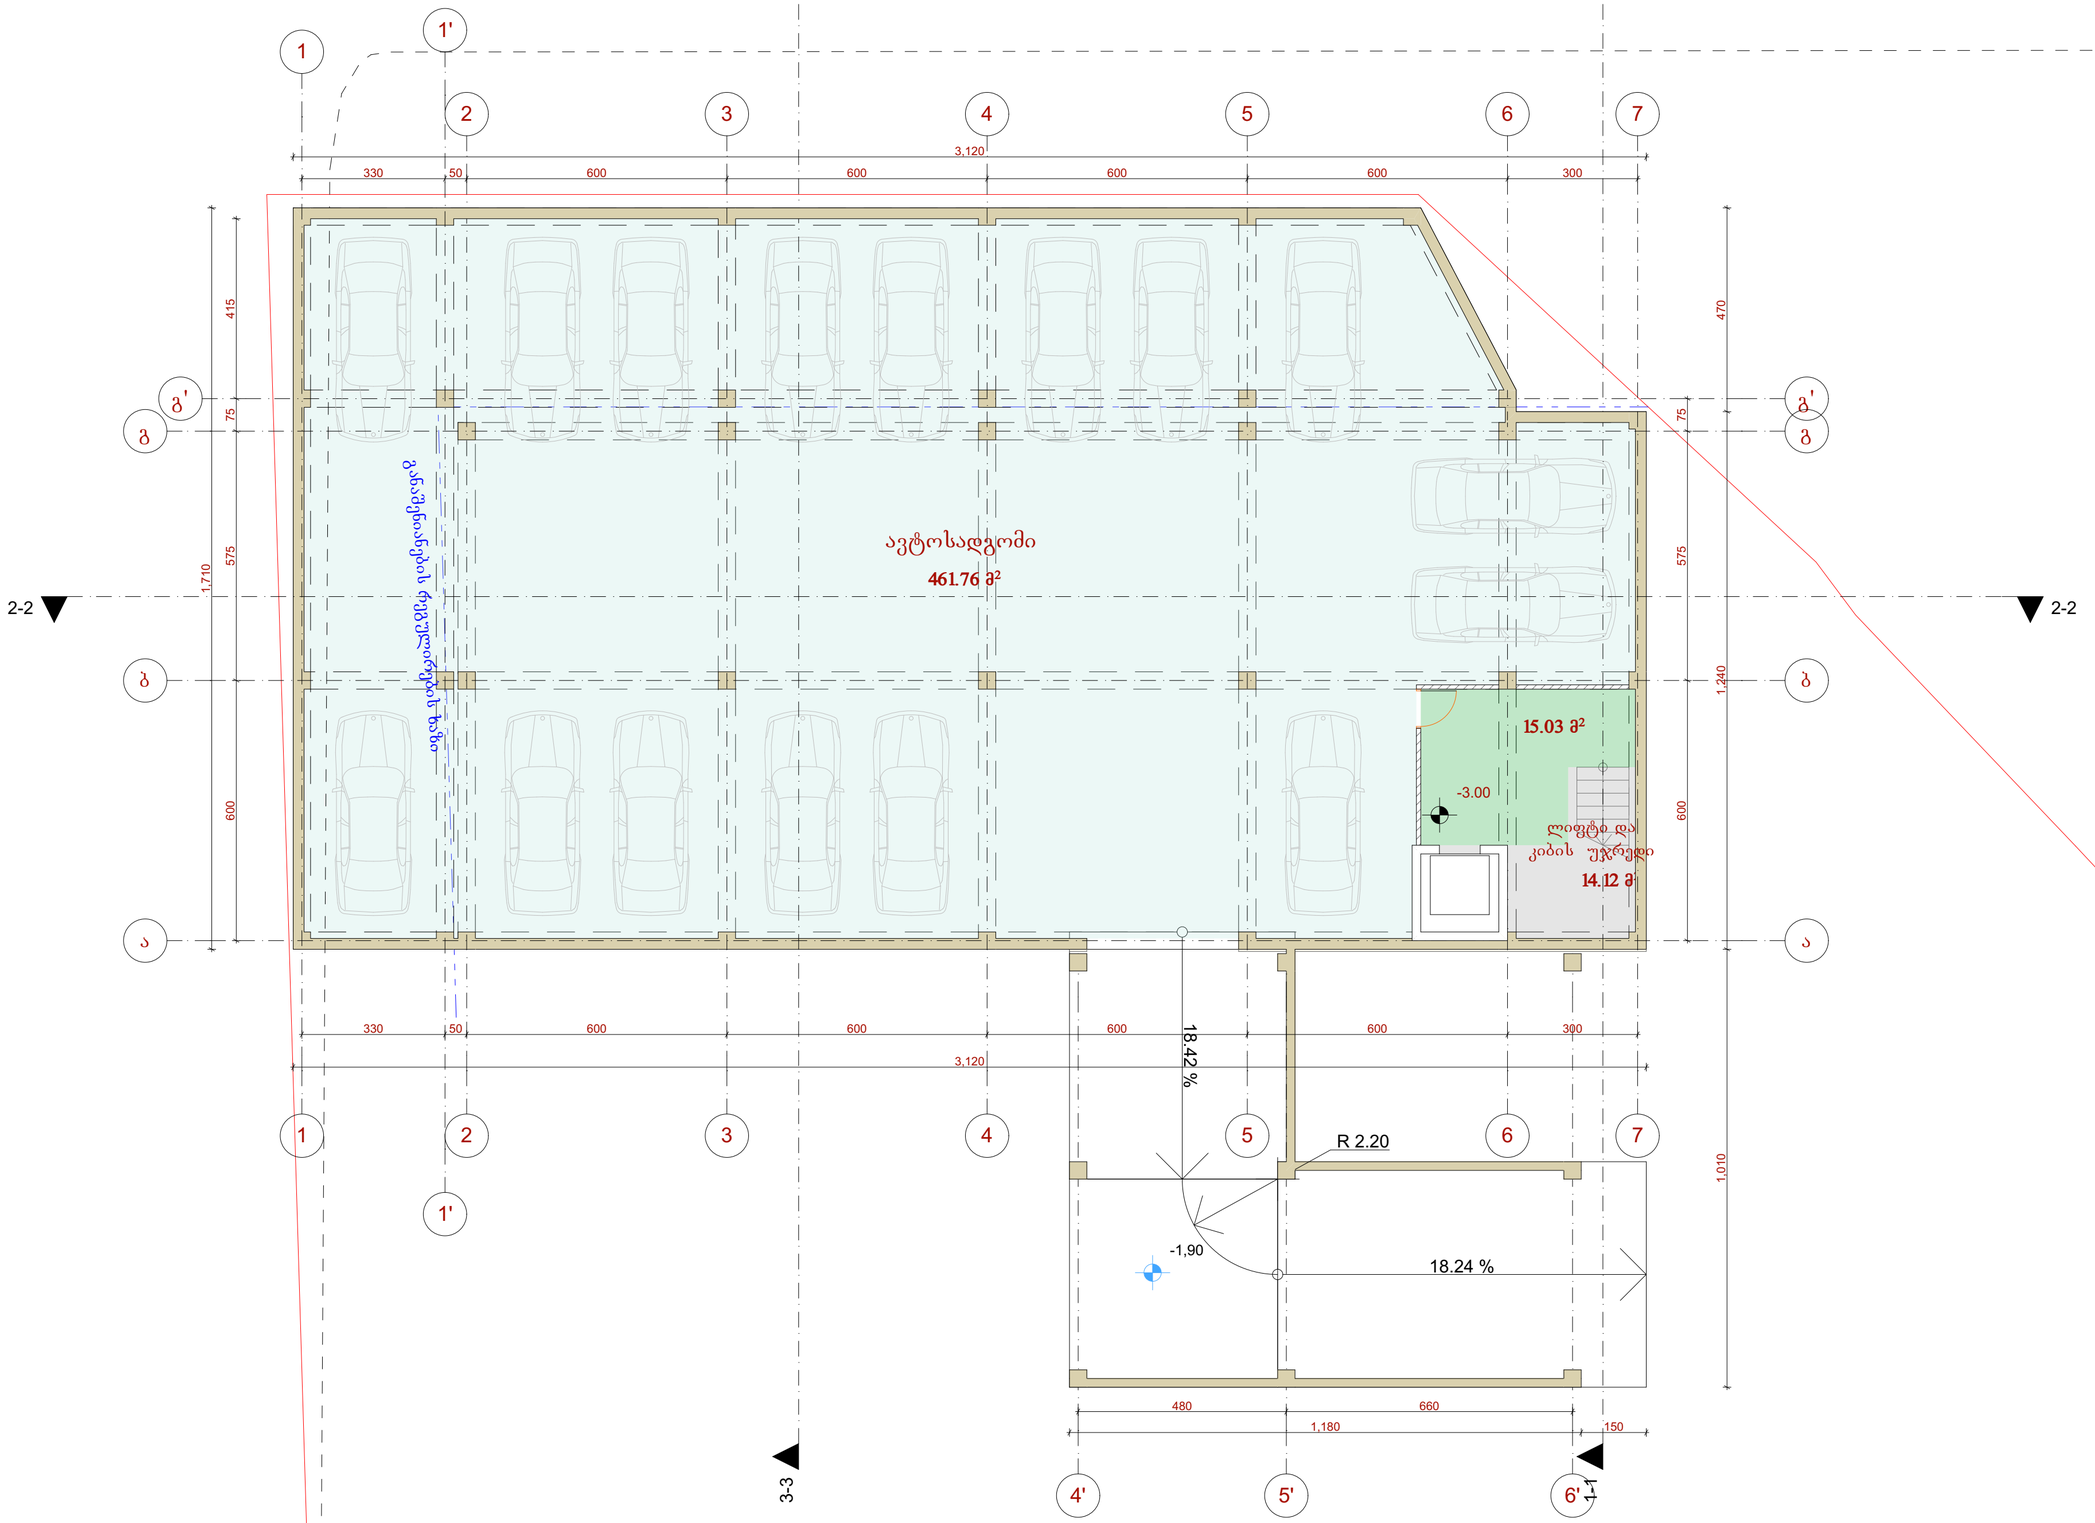

შენიშვნები:

ავტო-სადგომის ფართობი: 461,76 მ²
ჰოლის ფართობი: 15,03 მ²
კიბის უჯრედის/ლიფტის ფართობი: 14,12 მ²

ექსპლიკაცია:

პირობითი აღნიშნები:

AB5

შ. პ. ს. ეი ბი 5, არაგვისპირის ქ. 14, 0179 თბილისი

დირექტორი: დ. ლოსაბერიძე
არქიტექტორი: დ. ჭკუასელი
არქიტექტორი: დ. ლოსაბერიძე

დამკვეთი:

შ.პ.ს. "გ და თ სერვისი"

პროექტის სახელწოდება:

საოფისე შენობა

ქ.თბილისი, სოფელი დიღომი, ნაკვეთი 37/463.

არქიტექტურული ნაწილი

ნახაზი:
ავტოსადგომის სართულის გეგმა

ფურცელი: A.02.1 (23)

მასშტაბი: 1:100 ფორმატი: A3

8/3/2018

I სართულის გეგმა, ნიშნულზე - ±0,00
მ. 1:100

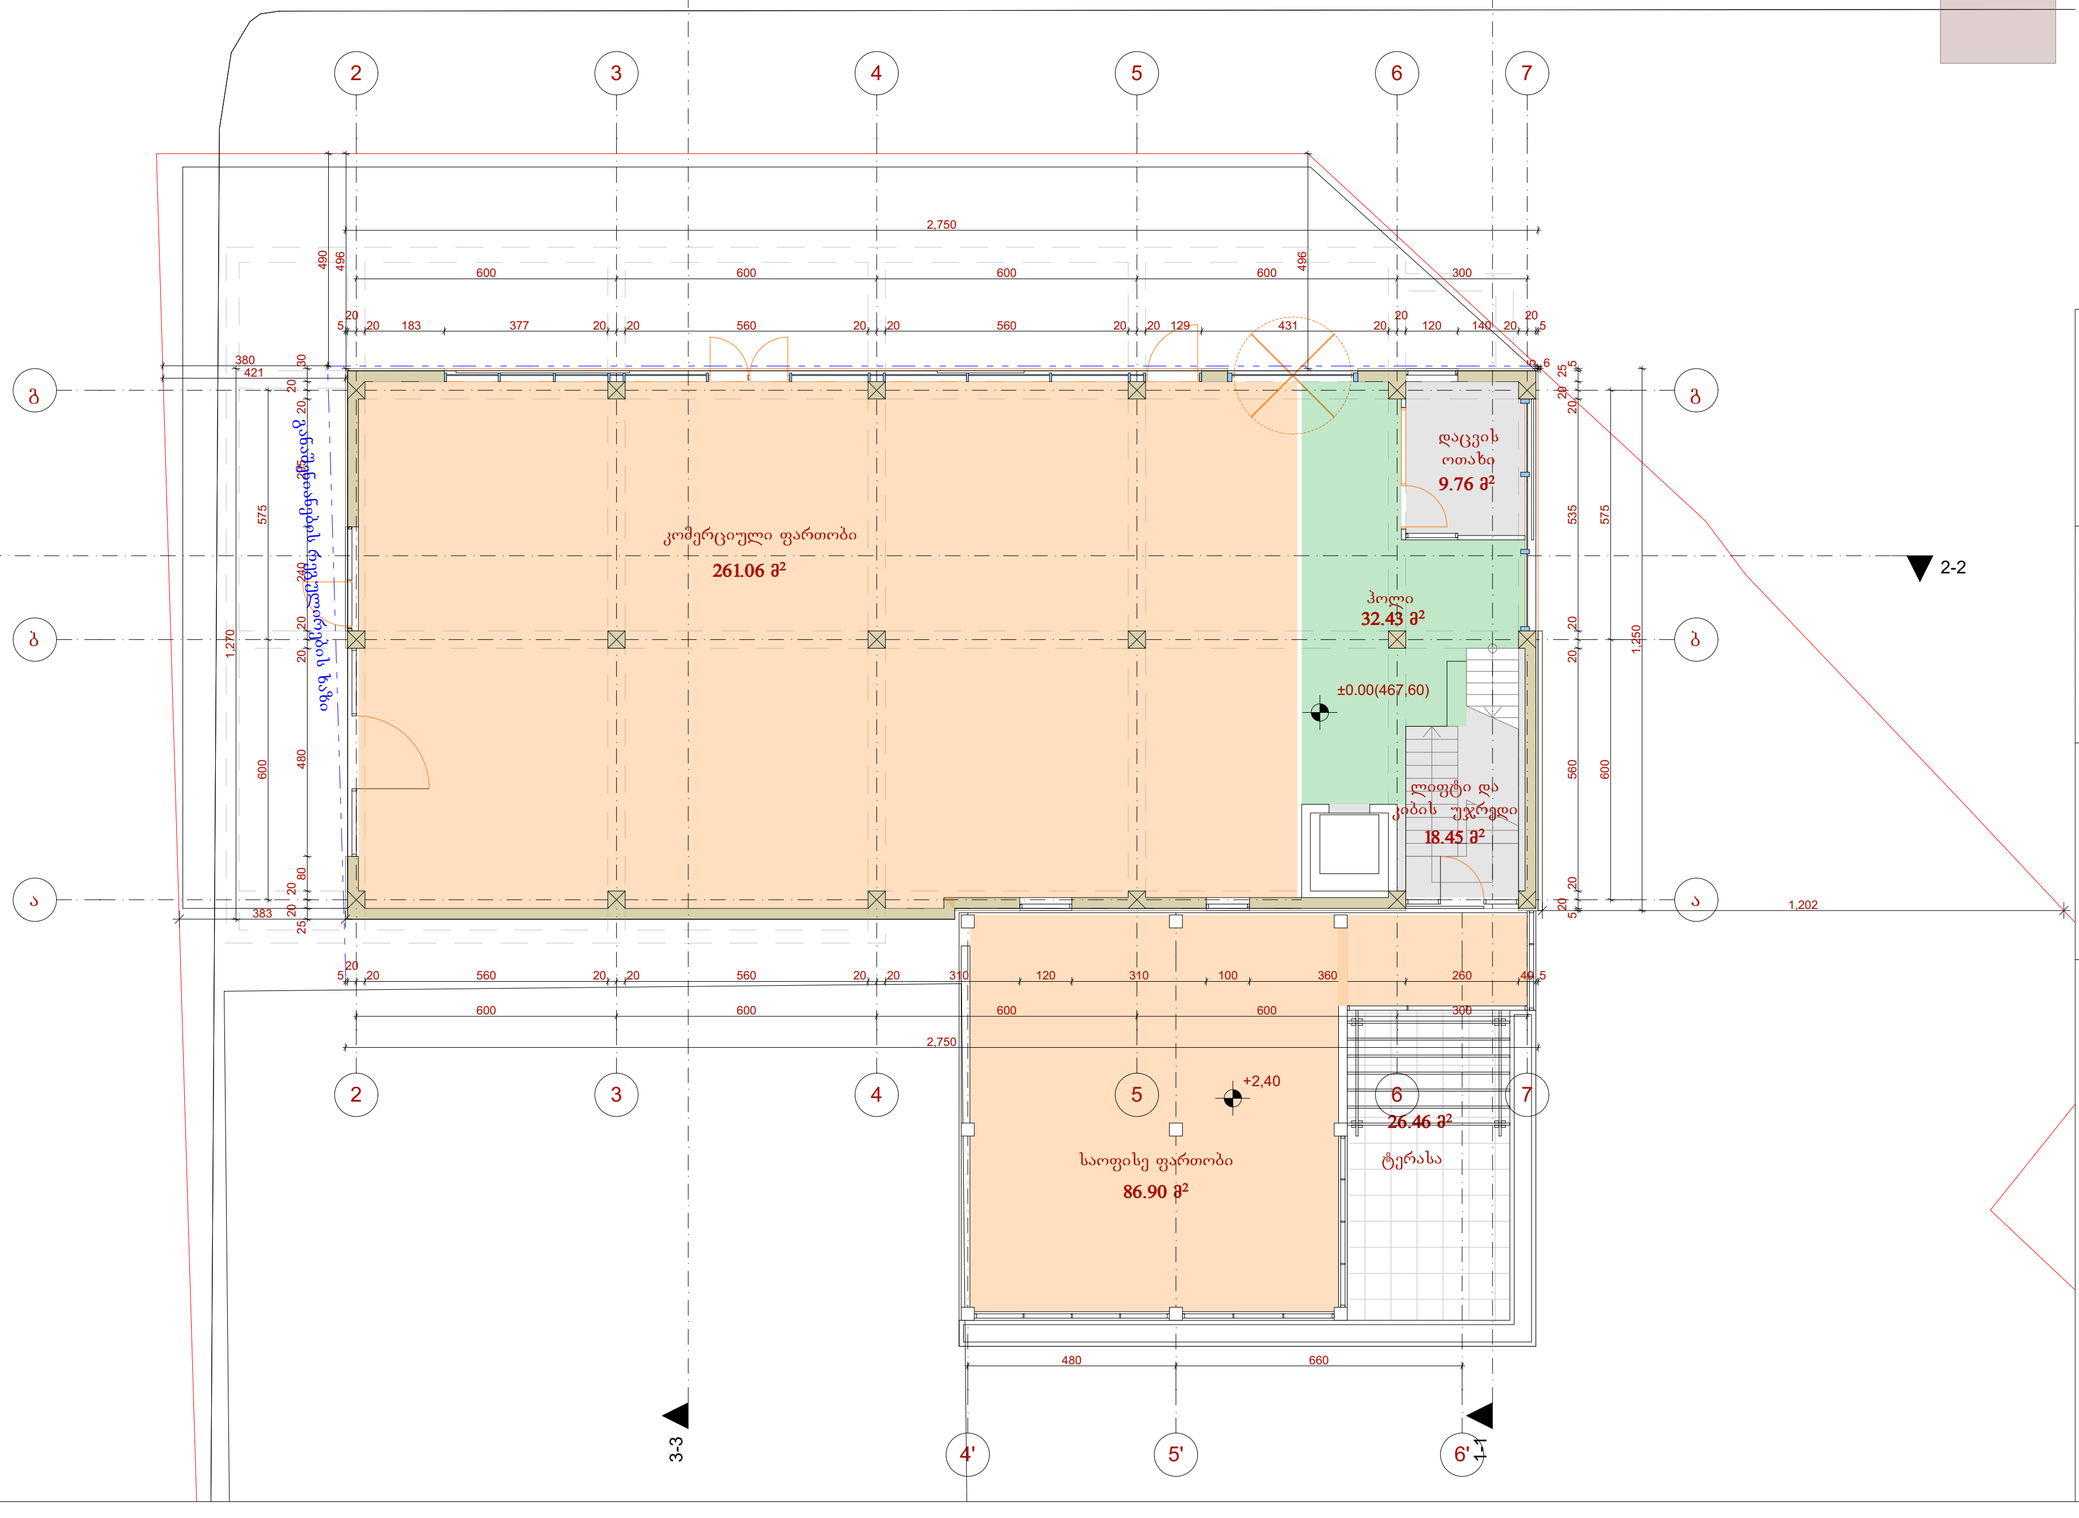

მოშენების განმსაზღვრელი ფართობი 654,02 მ²
მ. 1:500

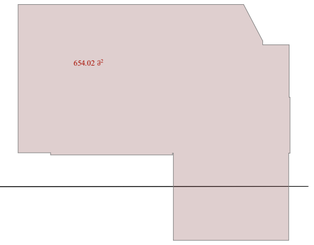

კ1-ს განმსაზღვრელი ფართობი 441,83 მ²
მ. 1:500

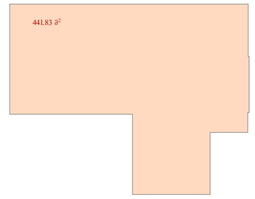

კ2-ს განმსაზღვრელი ფართობი 441,83 მ²
მ. 1:500

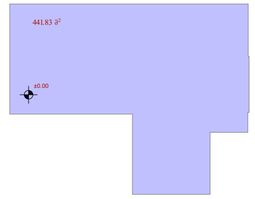

შენიშვნები:

ექსპლიკაცია:

მოშენების განმსაზღვრელი ფართობი: 654,02 მ²
კ1-ს განმსაზღვრელი ფართობი: 441,83 მ²
სართულზე კ2 განმსაზღვრელი ფართობი: 441,83 მ²
კომერციული ფართობი: 261,06 მ²
ჰოლის და დაცვის ოთახის ფართობი: 42,19 მ²
კიბის უჯრედის/ლიფტის ფართობი: 18,45 მ²
საოფისე ფართობი: 86,90 მ²
ტერასის ფართობი: 26,46 მ²

პირობითი აღნიშვნები:

წითელი ხაზი
სავალი გზის ღერძის ხაზი
ღერძის ხაზი

AB5

შ. პ. ს. ეი ბი 5, არაგვისპირის ქ. 14, 0179 თბილისი

დირექტორი: დ. ლოსაბერიძე
არქიტექტორი: დ. ჭკუასელი
არქიტექტორი: დ. ლოსაბერიძე
დამკვეთი:

შ.პ.ს. "გ და თ სერვისი"

პროექტის სახელწოდება:

საოფისე შენობა

ქ.თბილისი, სოფელი დიღომი, ნაკვეთი 37/463.

არქიტექტურული ნაწილი

ნახაზი:
I სართულის გეგმა

ფურცელი: A.02.2 (23)

მასშტაბი: 1:100, 1:500 ფორმატი: A3

8/3/2018

II სართულის გეგმა, ნიშნულზე - +4,80
მ. 1:100

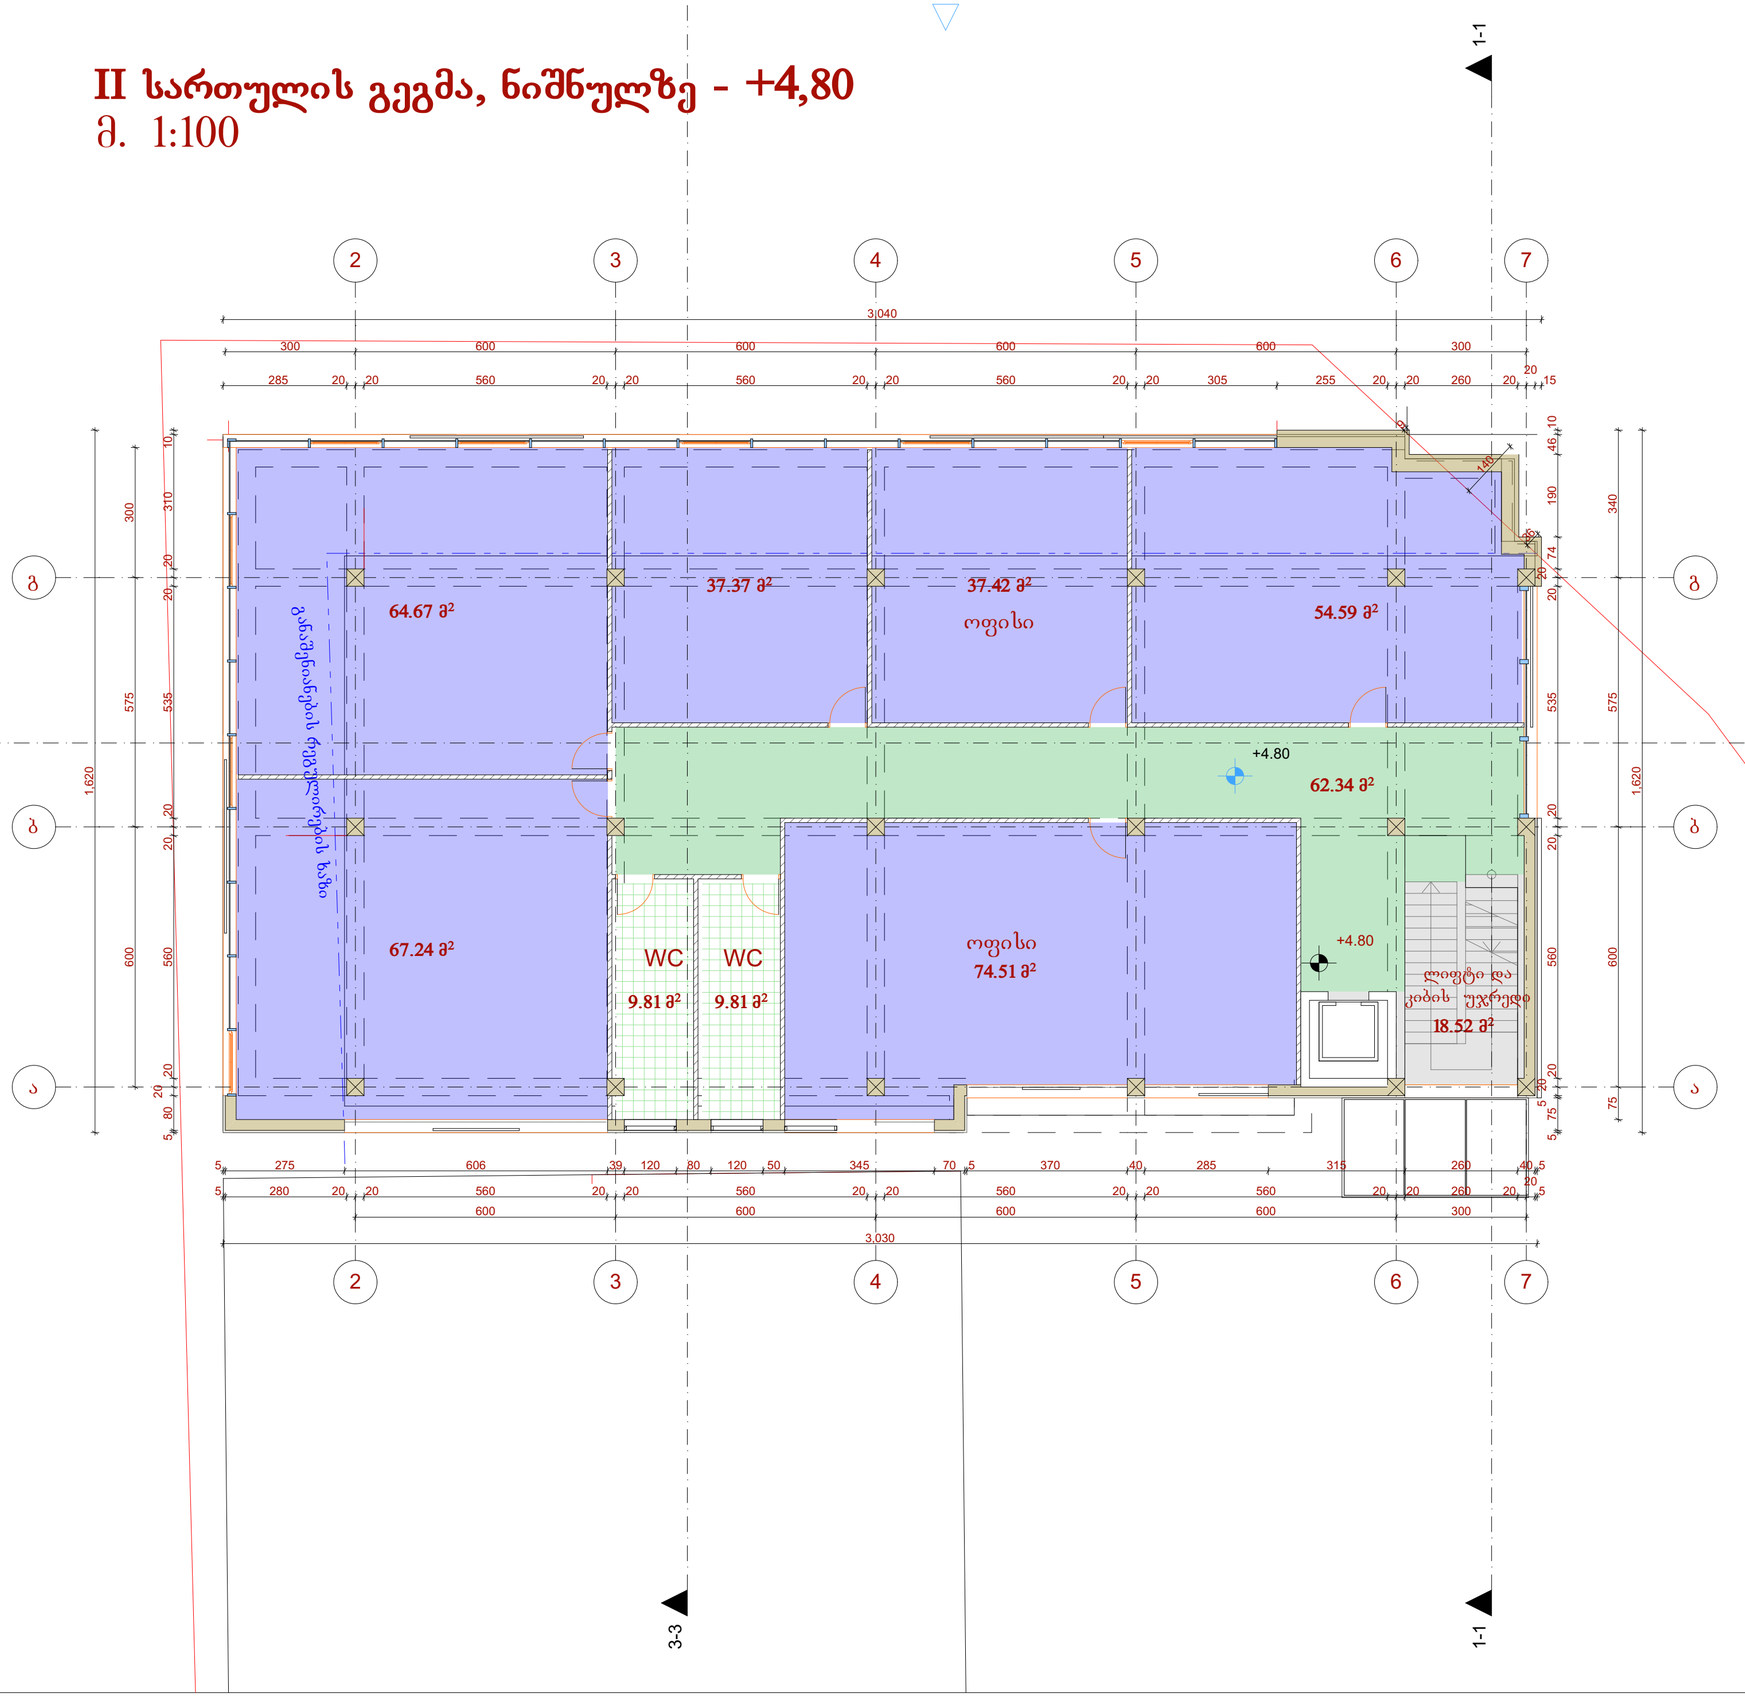

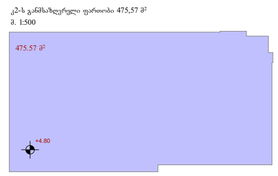

შენიშვნები:

ექსპლიკაცია:

სართულზე კ2 განმსაზღვრელი ფართობი: 475,57 მ²
საოფისე ფართობი: 368,93 მ²
ჰოლის ფართობი: 62,34 მ²
კიბის უჯრედის/ლიფტის ფართობი: 18,52 მ²

პირობითი აღნიშვნები:

- წითელი ხაზი
- საკალი გზის ღერძის ხაზი
- ღერძის ხაზი

AB5

შ. პ. ს. ეი ბი 5, არაგიშვილის ქ. 14, 0179 თბილისი

დირექტორი: დ. ლოსაბერიძე
არქიტექტორი: დ. ჭკუასელი
არქიტექტორი: დ. ლოსაბერიძე
დამკვეთი:

შ.პ.ს. "გ და თ სერვისი"

პროექტის სახელწოდება:

საოფისე შენობა

ქ.თბილისი, სოფელი დიღომი, ნაკვეთი 37/463.

არქიტექტურული ნაწილი

ნახაზი:
II სართულის გეგმა

ფურცელი: A.02.3 (23)

მასშტაბი: 1:100, 1:500 ფორმატი: A3

8/3/2018

III სართულის გეგმა, ნიშნულზე - +8,70
მ. 1:100

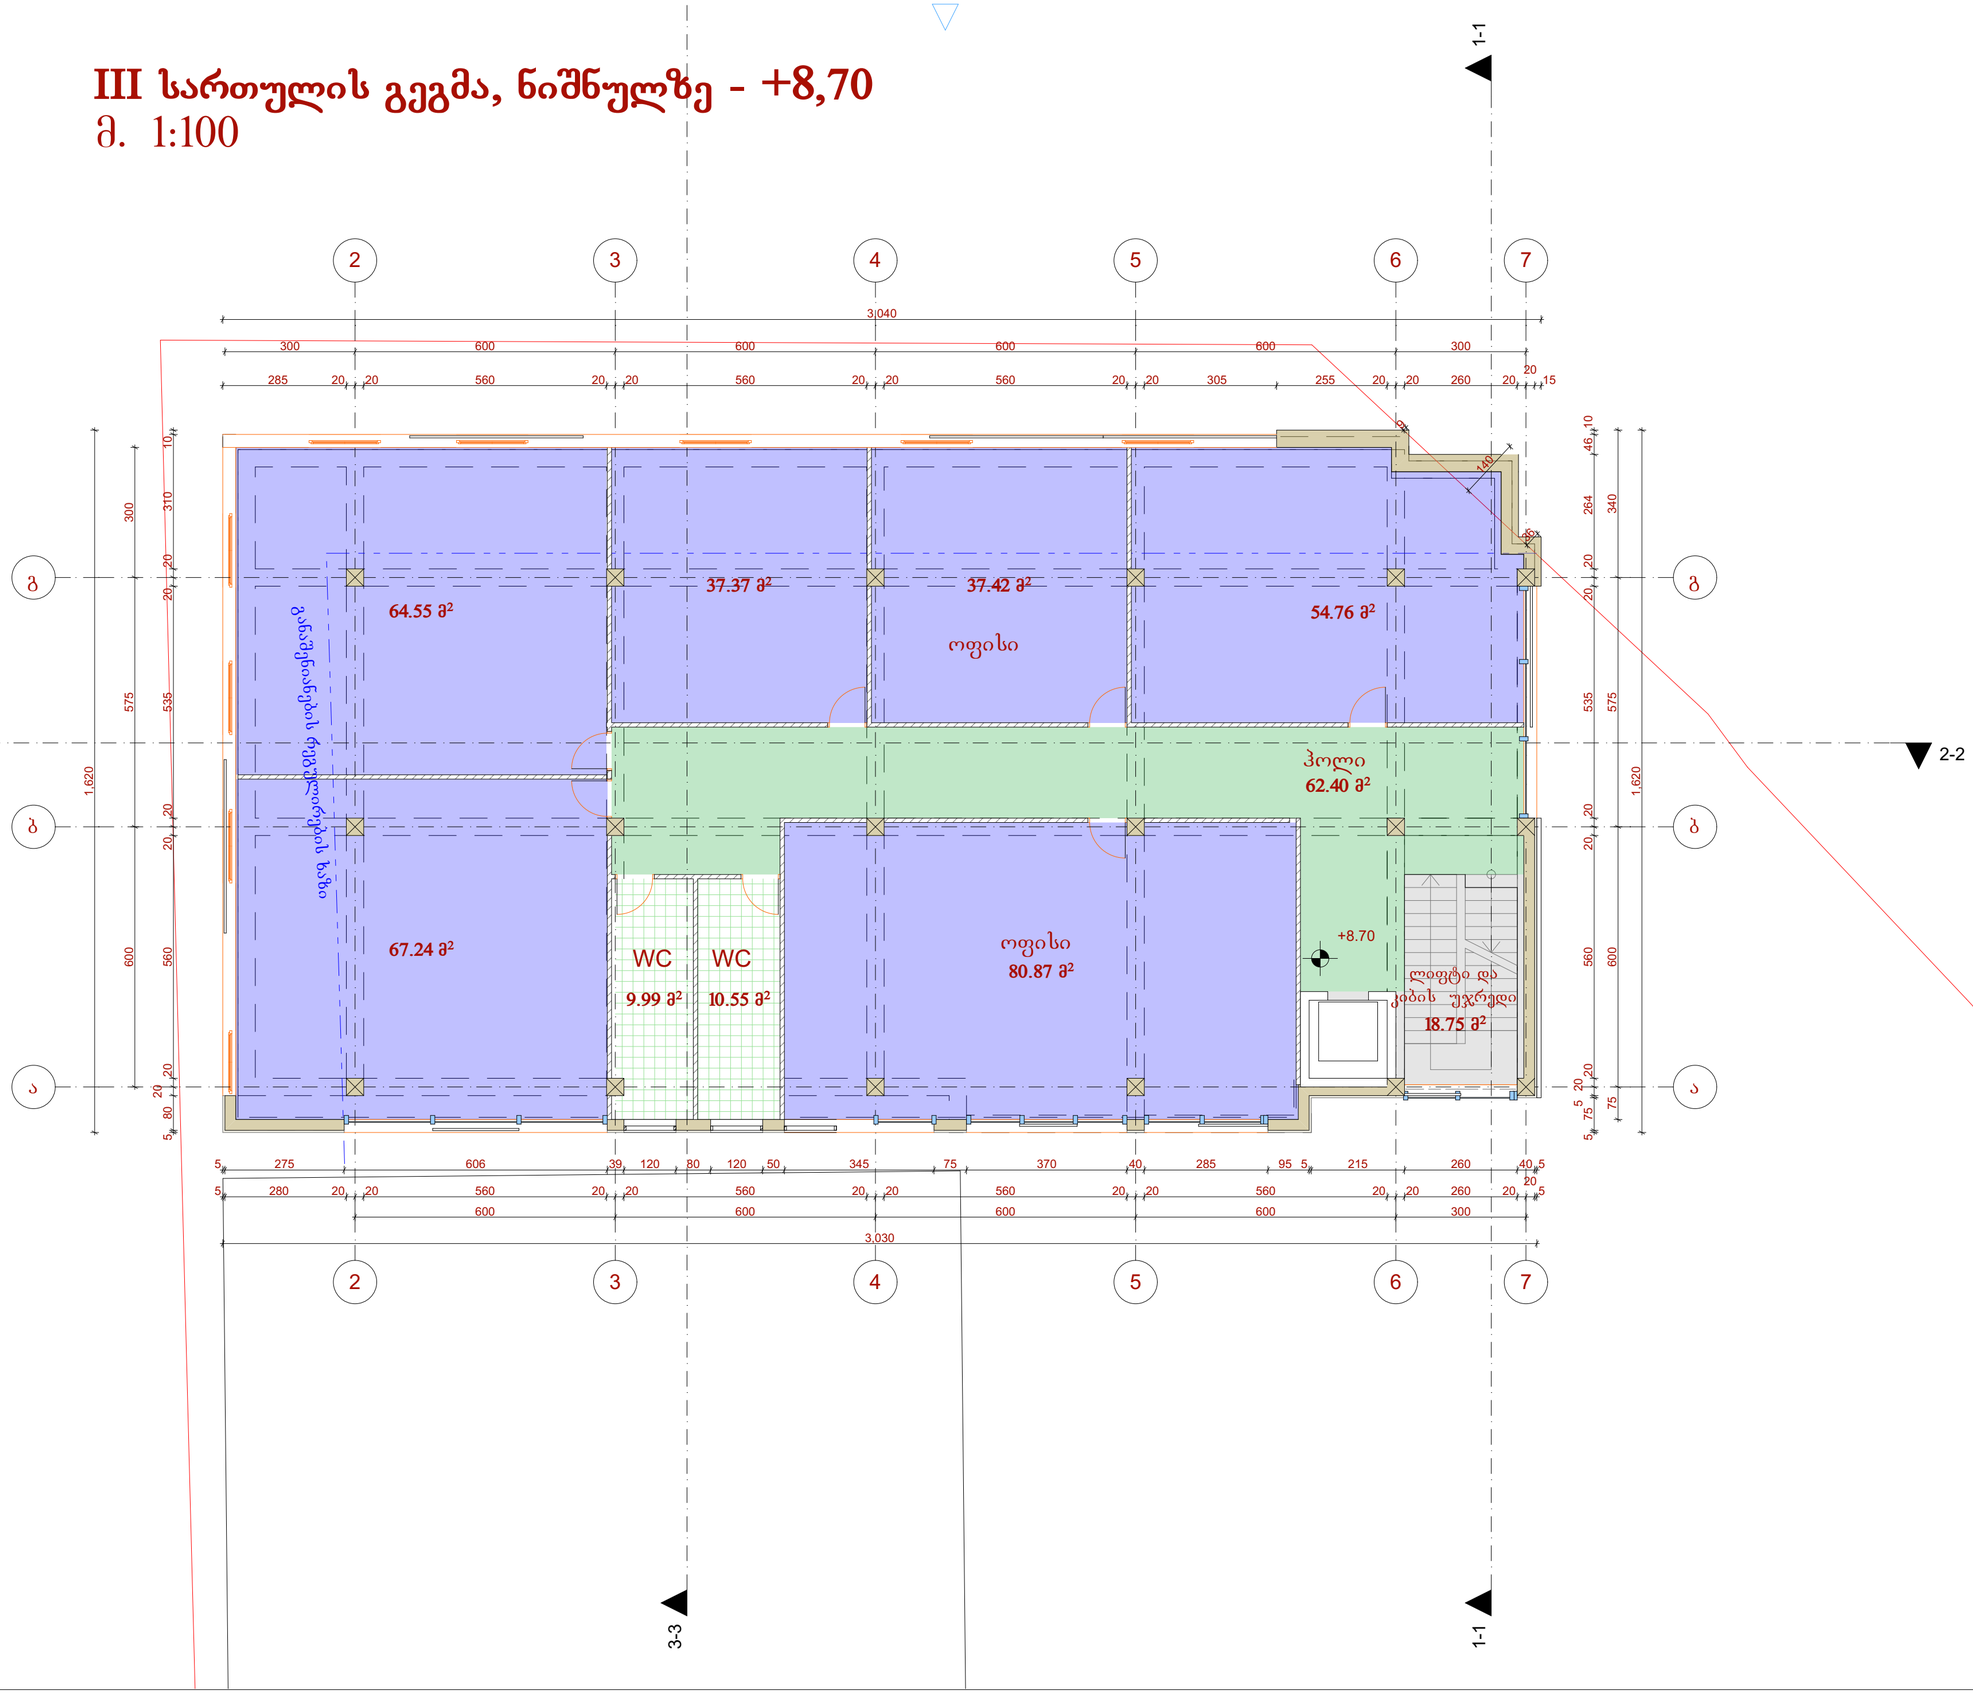

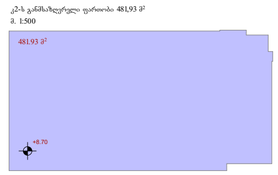

შენიშვნები:

ექსპლიკაცია:

სართულზე კ2 განმსაზღვრელი ფართობი: 481,93 მ²
საოფისე ფართობი: 375,33 მ²
ჰოლის ფართობი: 62,40 მ²
კიბის უჯრედის/ლიფტის ფართობი: 18,75 მ²

პირობითი აღნიშვნები:

წითელი ხაზი
საავალე გზის ღერძის ხაზი
ღერძის ხაზი

AB5

შ. პ. ს. ეი ბი 5, არაგვისპირის ქ. 14, 0179 თბილისი

დირექტორი: დ. ლოსაბერიძე
არქიტექტორი: დ. ჭკუასელი
არქიტექტორი: დ. ლოსაბერიძე
დამკვეთი:

შ.პ.ს. "გ და თ სერვისი"

პროექტის სახელწოდება:

საოფისე შენობა

ქ.თბილისი, სოფელი დიღომი, ნაკვეთი 37/463.

არქიტექტურული ნაწილი

ნახაზი:
III სართულის გეგმა

ფურცელი: A.02.4 (23)

მასშტაბი: 1:100, 1:500 ფორმატი: A3

8/3/2018

ტექნიკური სართულის გეგმა, ნიშნულზე - +12,60
მ. 1:100

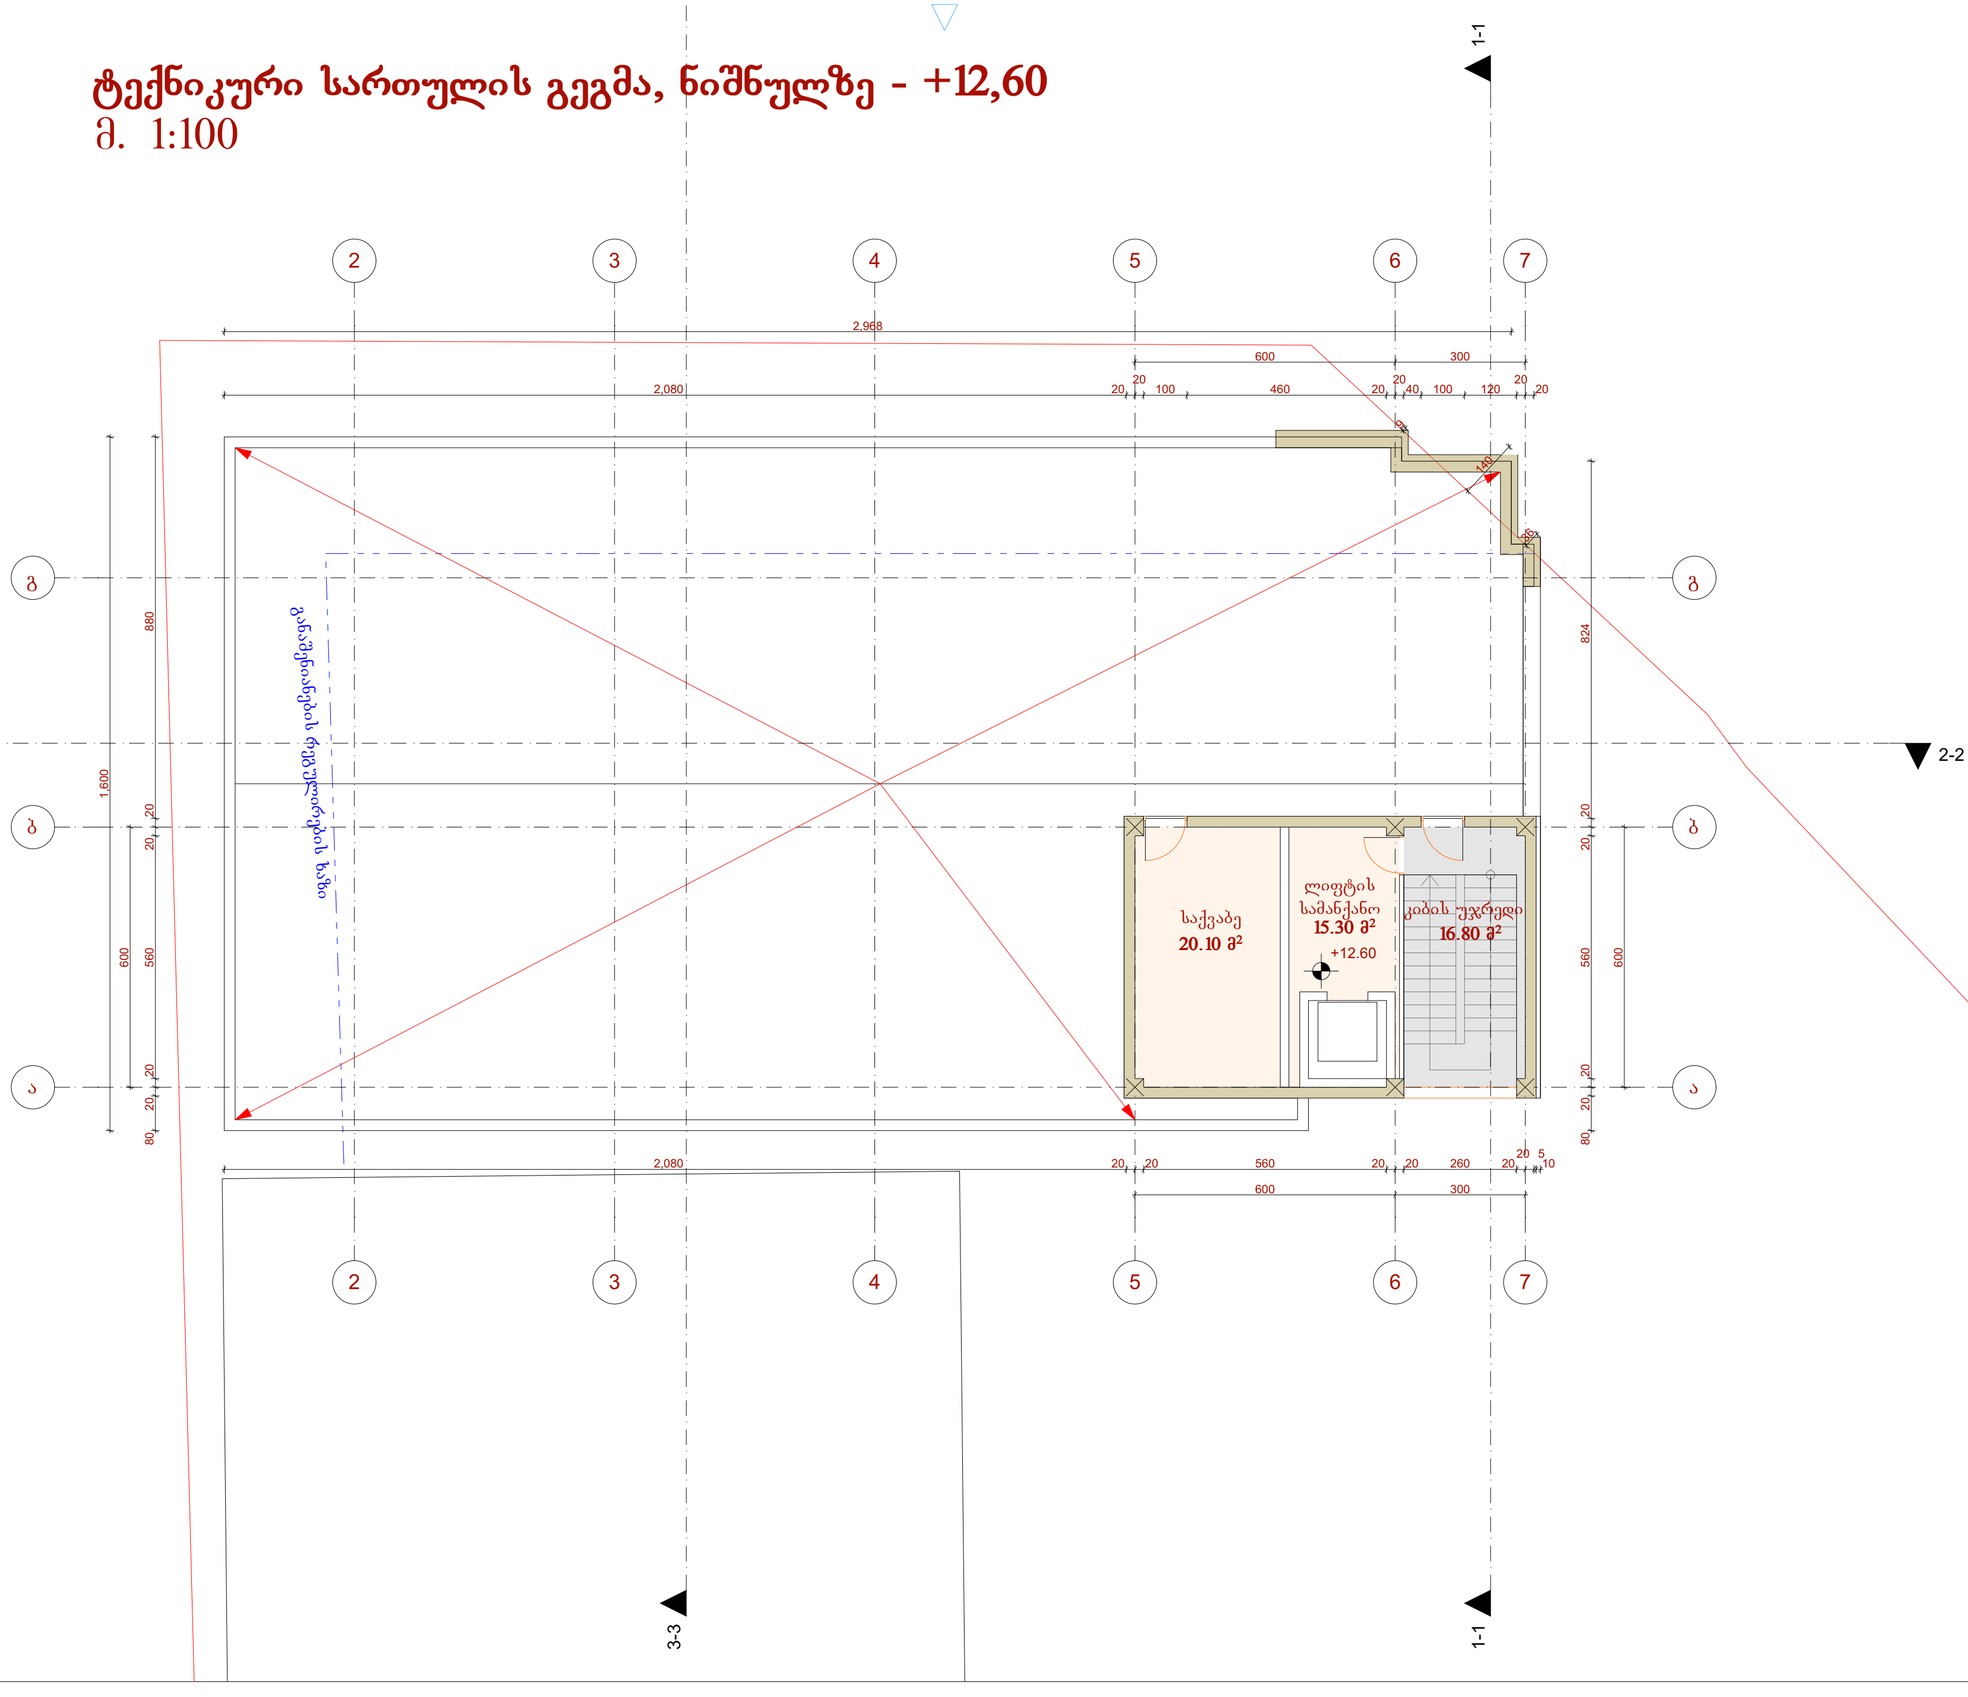

შენიშვნები:

ტექნიკური სართულის ფართობი: 61,60 მ²
საქვაბის ფართობი: 20,10 მ²
ლიფტის სამანქანოს ფართობი: 15,30 მ²
კიბის უჯრედის ფართობი: 16,80 მ²

ექსპლიკაცია:

წითელი ხაზი
საცალი გზის ღერძის ხაზი
ღერძის ხაზი

პირობითი აღნიშვნები:

AB5

შ. პ. ს. ეი ბი 5, არაგვისპირის ქ. 14, 0179 თბილისი

დირექტორი: დ. ლოსაბერიძე
არქიტექტორი: დ. ჭკუასელი
არქიტექტორი: დ. ლოსაბერიძე
დამკვეთი:

შ.პ.ს. "გ დ თ სერვისი"

პროექტის სახელწოდება:

საოფისე შენობა

ქ.თბილისი, სოფელი დიღომი, ნაკვეთი 37/463.

არქიტექტურული ნაწილი

ნახაზი:
ტექნიკური სართულის გეგმა

ფურცელი: A.02.5 (23)

მასშტაბი: 1:100 ფორმატი: A3

8/3/2018

სახურავის გეგმა
მ. 1:100

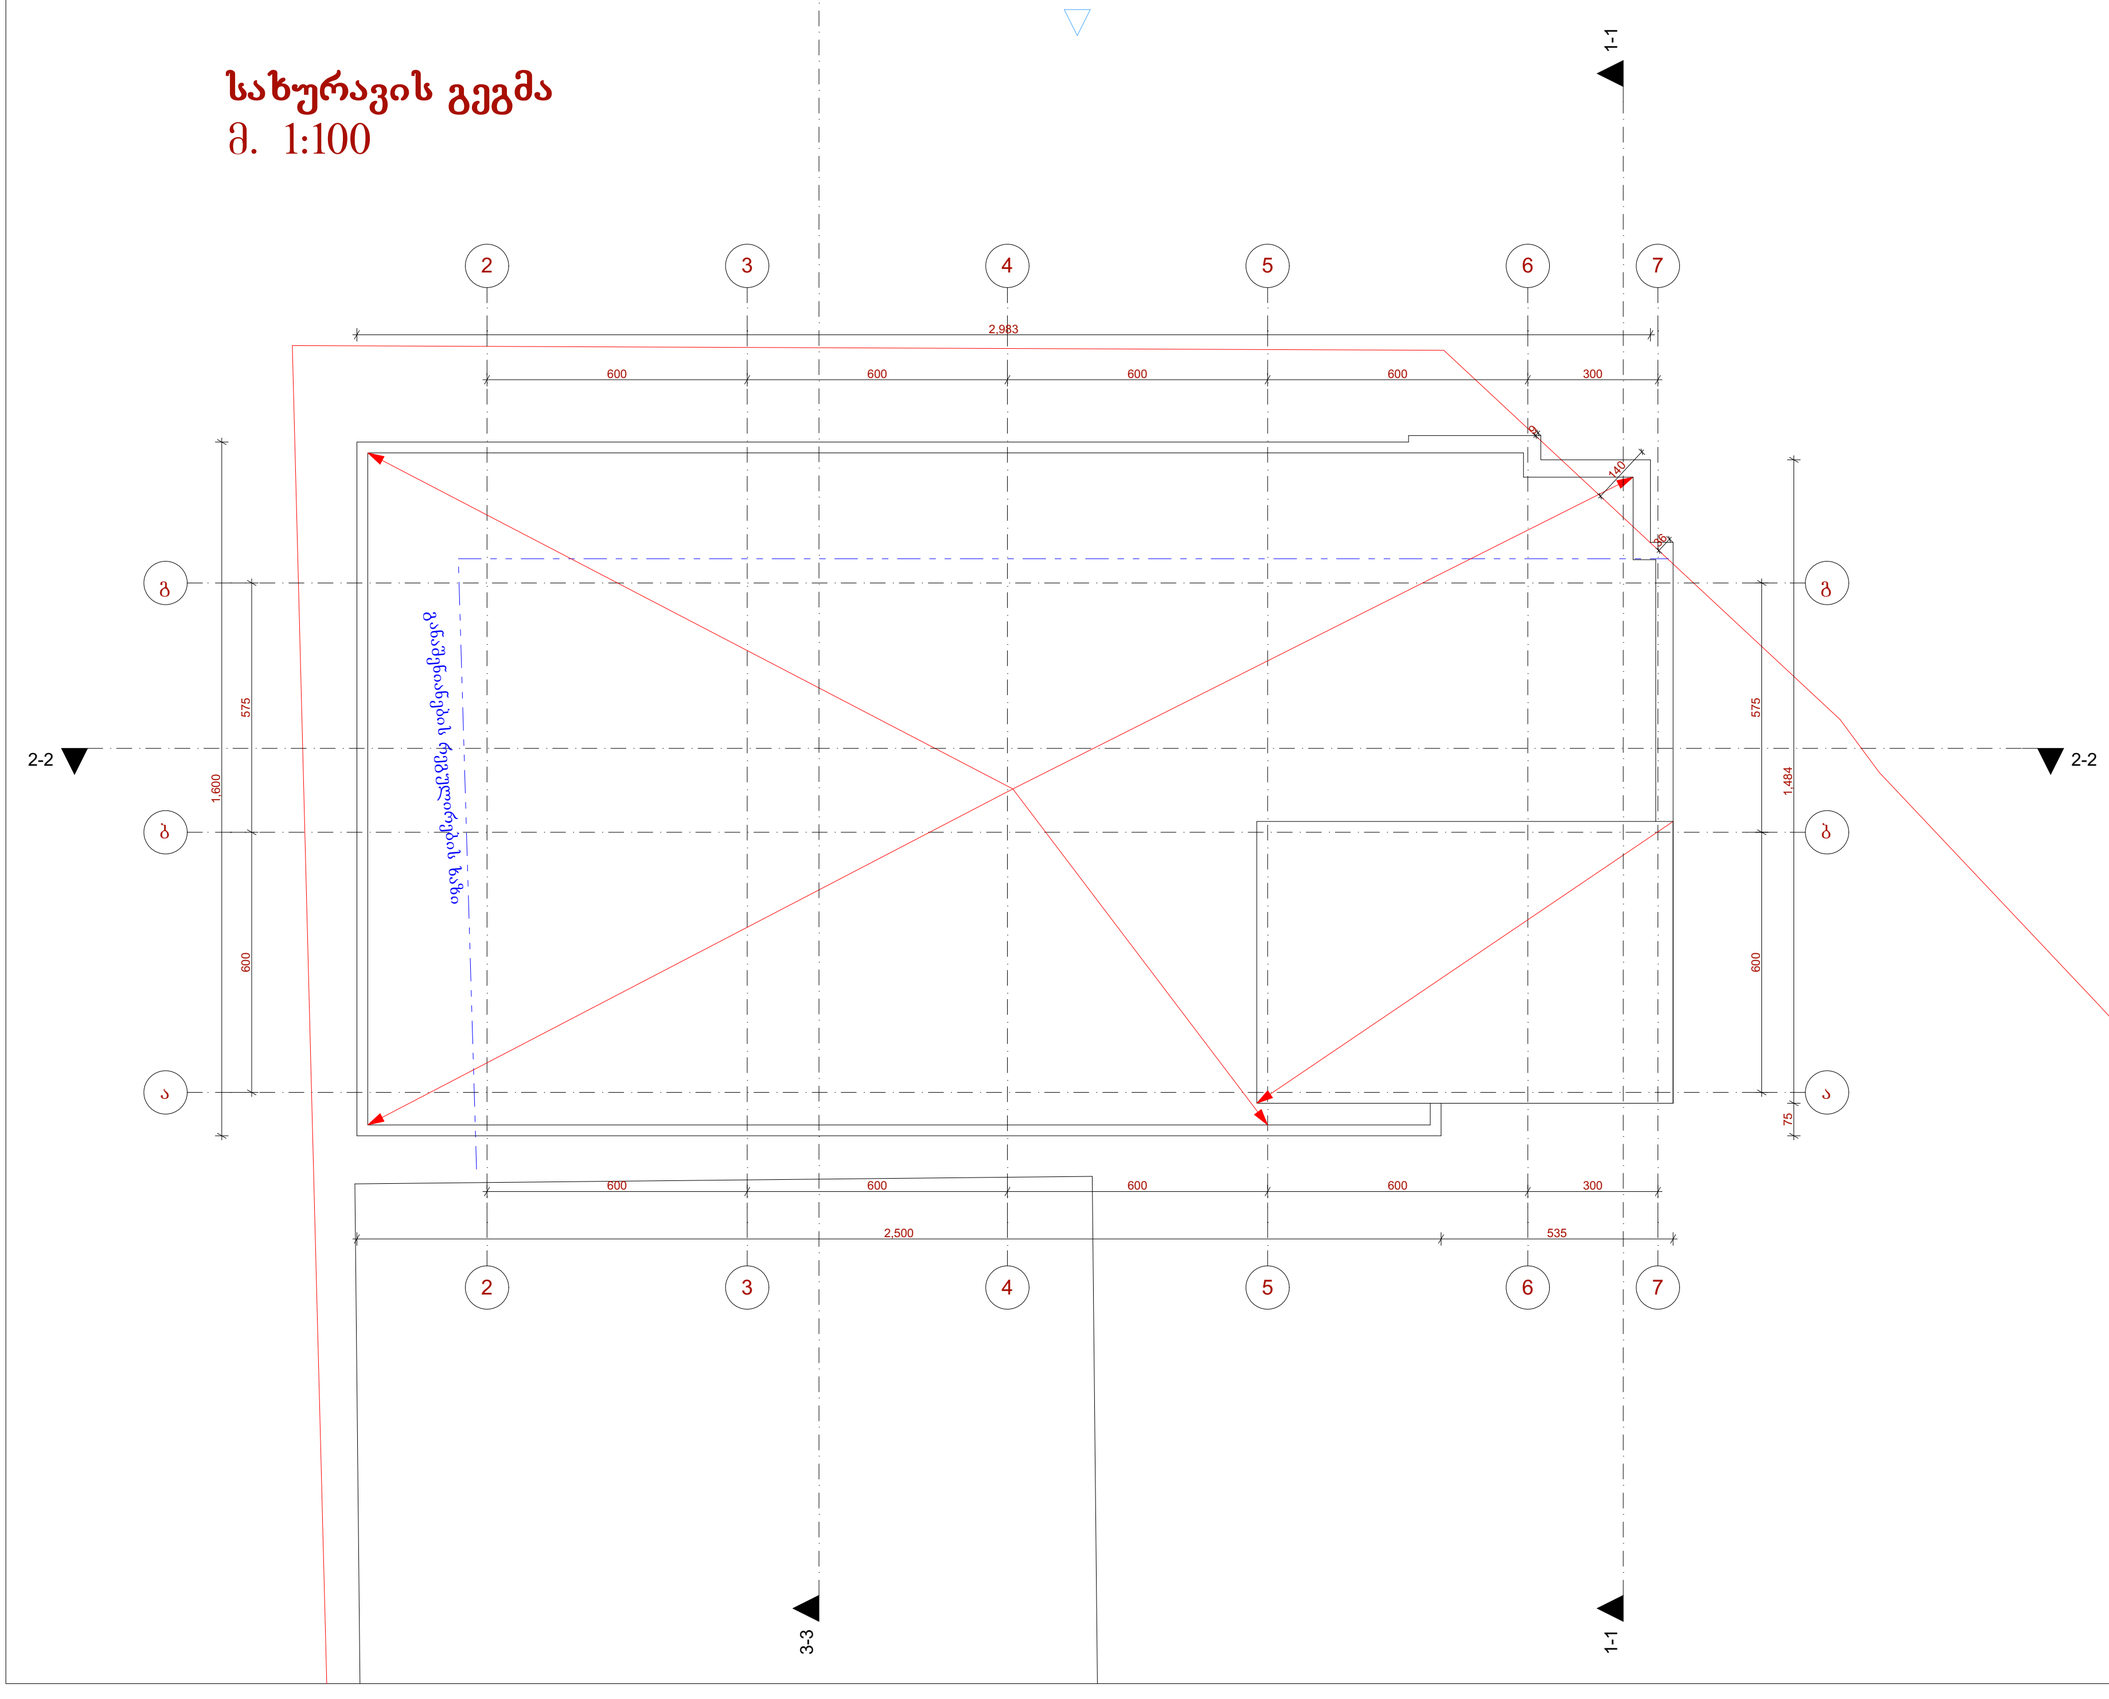

შენიშვნები:

ექსპლიკაცია:

პირობითი აღნიშნები:

AB5

შ. პ. ს. ეი ბი 5, არაგვისპირის ქ. 14, 0179 თბილისი

დირექტორი: დ. ლოსაბერიძე
არქიტექტორი: დ. ჭკუასელი
არქიტექტორი: დ. ლოსაბერიძე

დამკვეთი:

შ.პ.ს. "გ და თ სერვისი"

პროექტის სახელწოდება:

საოფისე შენობა

ქ.თბილისი, სოფელი დიღომი, ნაკვეთი 37/463.

არქიტექტურული ნაწილი

ნახაზი:
სახურავის გეგმა

ფურცელი: A.02.6 (23)

მასშტაბი: 1:100 ფორმატი: A3

8/3/2018