ფასადი 1-7 ღერძებში



შენიშვნები:

ექსპლიკაცია:

პირობითი აღნიშვნები:

AB5

შ. პ. ს. ეი ბი ფაი, არაგვისპირის ქ. 14, 0179 თბილისი

დირექტორი: დ. ლოსაბერიძე
არქიტექტორი: დ. ჭკუასელი
არქიტექტორი: დ. ლოსაბერიძე
დამკვეთი:

შ.პ.ს. "გ და თ სერვისი"

პროექტის სახელწოდება:

საოფისე შენობა

ქ.თბილისი, სოფელი დიღომი, ნაკვეთი 37/463.

არქიტექტურული ნაწილი


ნახაზი:
ფასადი 1-7 ღერძებში

ფურცელი: A.04.1 (23)

მასშტაბი: 1:100 ფორმატი: A3

8/3/2018

ფასადი ა-გ ღერძებში

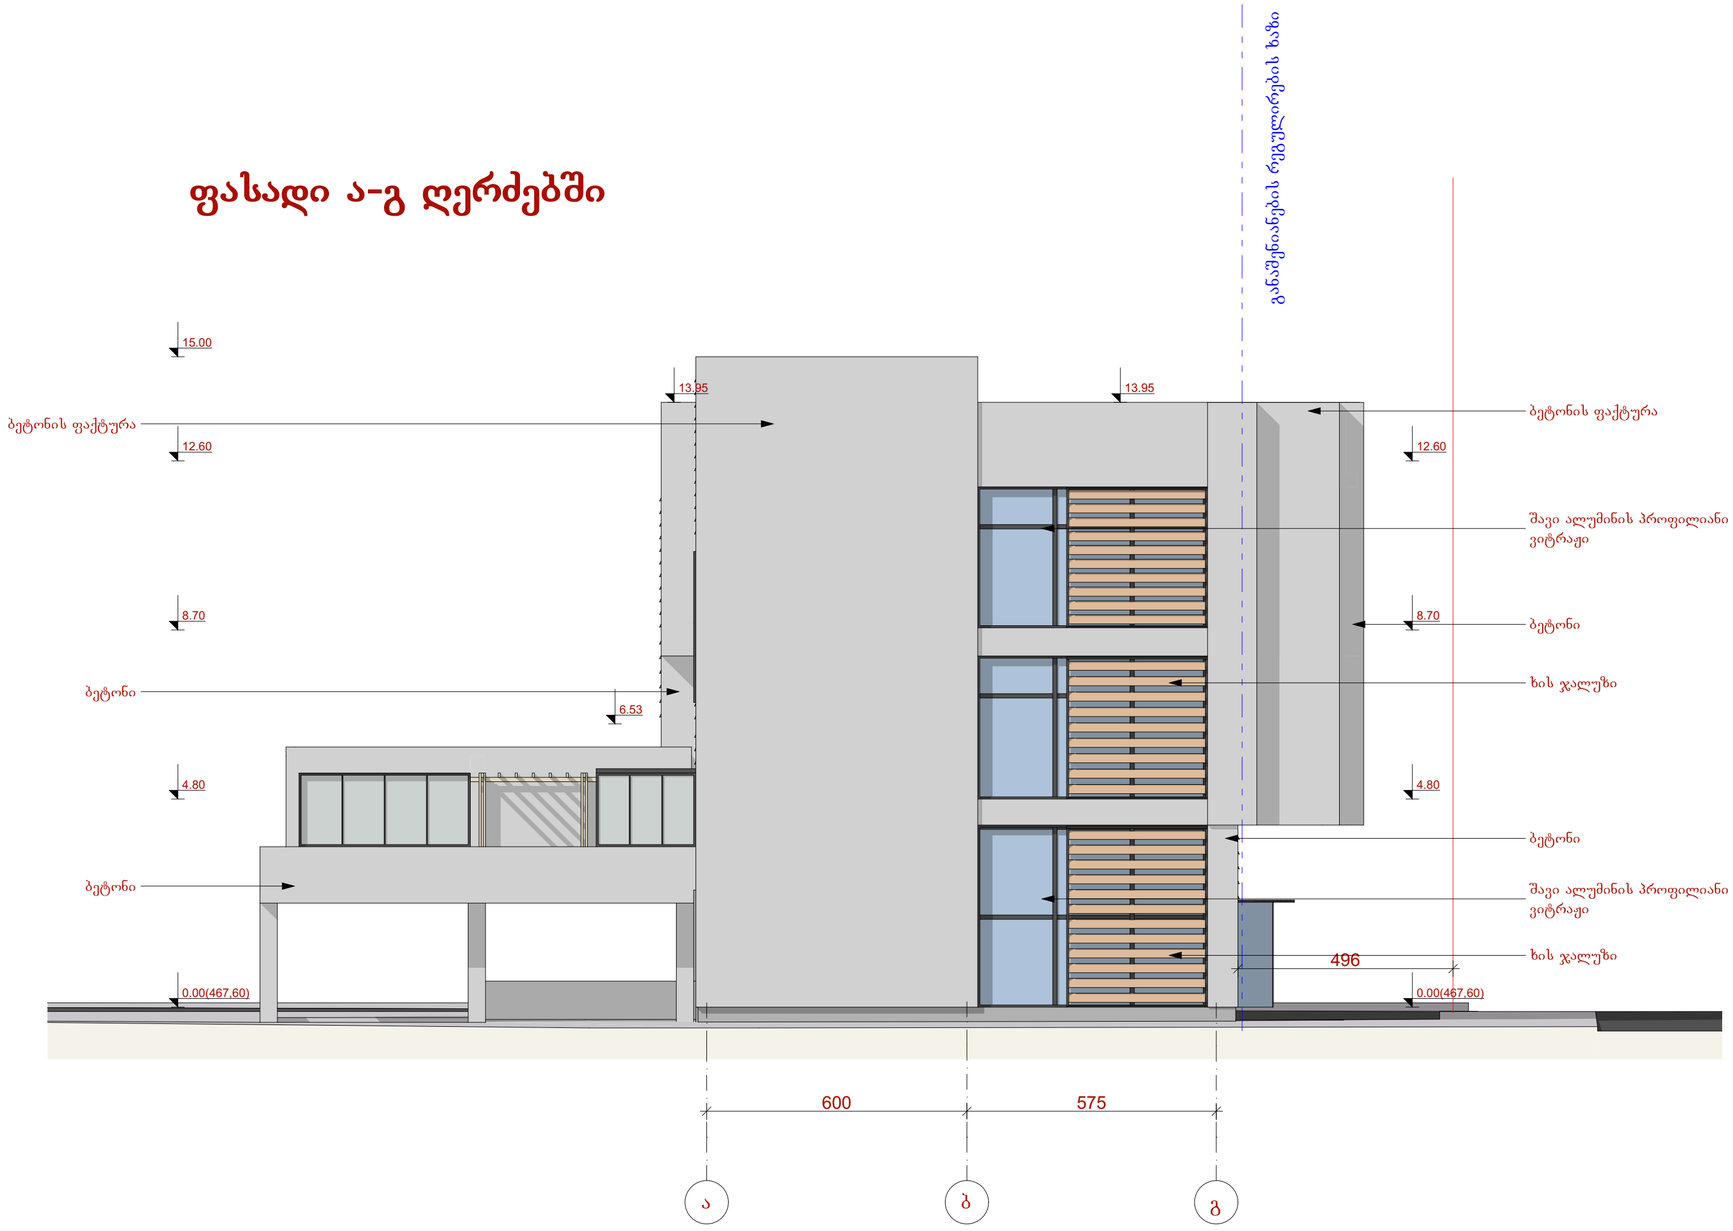

შენიშვნები:

ექსპლიკაცია:

პირობითი აღნიშვნები:

AB5

შ. პ. ს. ეი ბი 5, არაჟიშვილის ქ. 14, 0179 თბილისი

დირექტორი: დ. ლოსაბერიძე
არქიტექტორი: დ. ჭკუასელი
არქიტექტორი: დ. ლოსაბერიძე

დამკვეთი:

შ.პ.ს. "გ და თ სერვისი"

პროექტის სახელწოდება:

საოფისე შენობა

ქ.თბილისი, ხოფელი დიღომი, ნაკვეთი 37/463.

არქიტექტურული ნაწილი

ნახაზი:
ფასადი ა-გ ღერძებში

ფურცელი: A.04.2 (23)

მასშტაბი: 1:100 ფორმატი: A3

8/3/2018

ფასადი 7-2 ღერძებში



შენიშვნები:

ექსპლიკაცია:

პირობითი აღნიშნები:

AB5

შ. პ. ს. ეი ბი 5, არაგიშვილის ქ. 14, 0179 თბილისი

დირექტორი: დ. ლოსაბერიძე
არქიტექტორი: დ. ჭკუასელი
არქიტექტორი: დ. ლოსაბერიძე
დამკვეთი:

შ.პ.ს. "გ და თ სერვისი"

პროექტის სახელწოდება:

საოფისე შენობა

ქ.თბილისი, სოფელი დიღომი, ნაკვეთი 37/463.

არქიტექტურული ნაწილი


ნახაზი:
ფასადი 7-2 ღერძებში

ფურცელი: A.04.3 (23)

მასშტაბი: 1:100 ფორმატი: A3

8/3/2018

ფასადი გ-ა ღერძებში

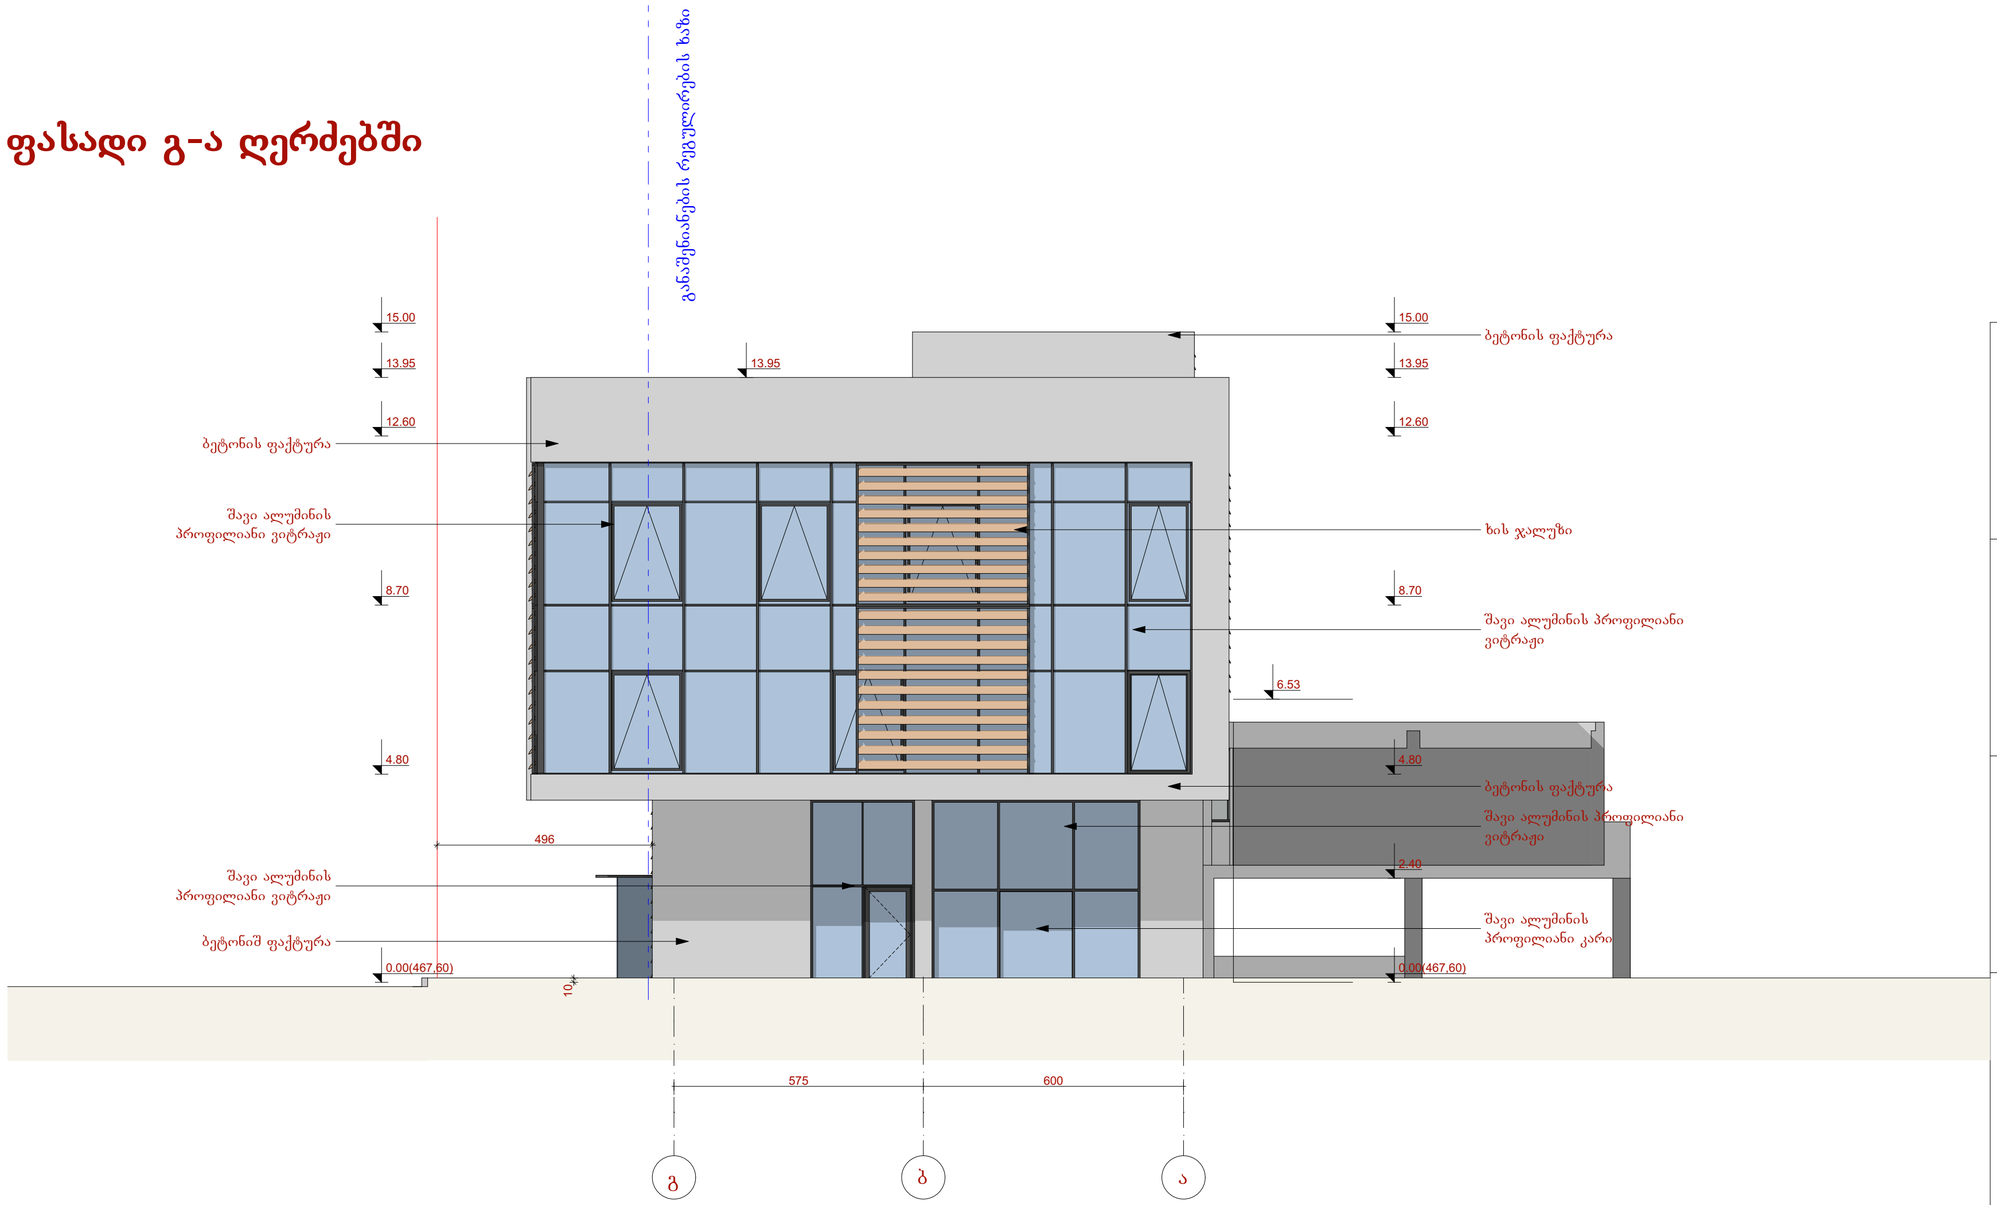

შენიშვნები:

ექსპლიკაცია:

პირობითი აღნიშვნები:

AB5

შ. პ. ს. ეი ბი 5, არაყიშვილის ქ. 14, 0179 თბილისი

დირექტორი: დ. ლოსაბერიძე
არქიტექტორი: დ. ჭკუასელი
არქიტექტორი: დ. ლოსაბერიძე
დამკვეთი:

შ.პ.ს. "გ და თ სერვისი"

პროექტის სახელწოდება:

საოფისე შენობა

ქ.თბილისი, სოფელი დიღომი, ნაკვეთი 37/463.

არქიტექტურული ნაწილი

ნახაზი:
ფასადი გ-ა ღერძებში

ფურცელი: A.04.4 (23)

მასშტაბი: 1:100 ფორმატი: A3

8/3/2018