სასაწყობე დანიშნულების ნაგებობა

მის: ქ. თბილისი ნაკვეთი 01.19.33.008.060 01.19.33.008.069

ბლოკი A ფასადი ღერძებში 1-6 6-1 A-E E-A

მასშტაბი 1:200

ბლოკი A ფასადი ღერძებში 1-6

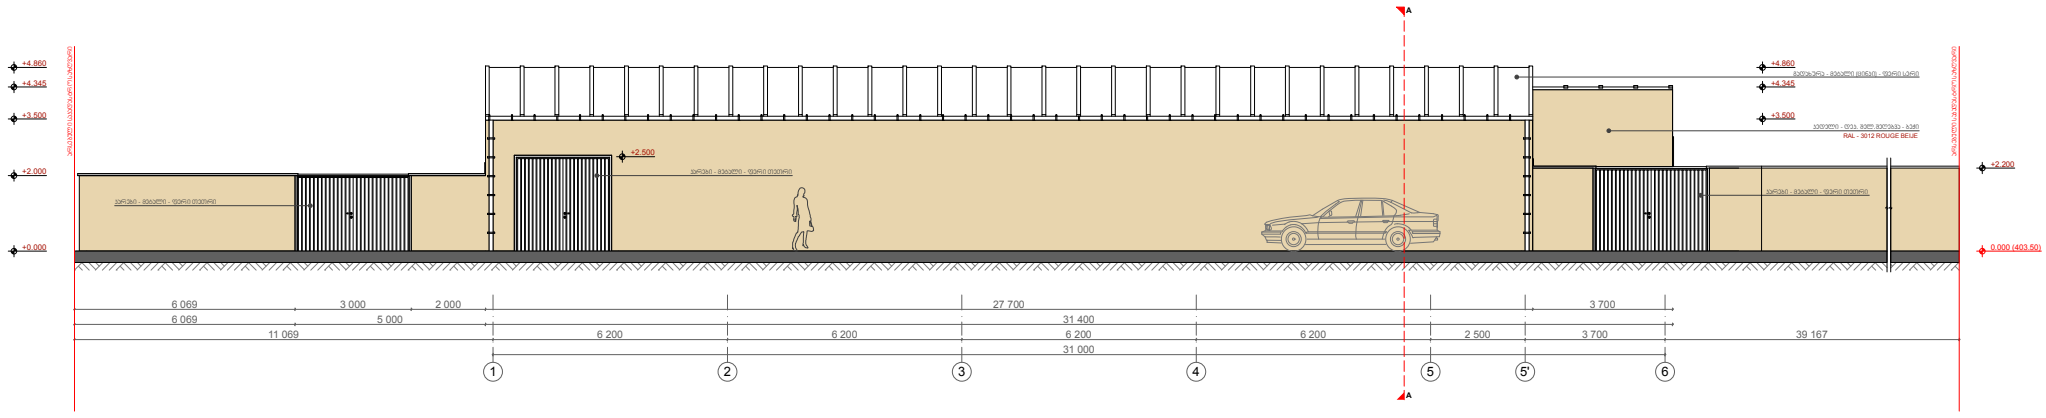

ბლოკი A ფასადი ღერძებში 6-1

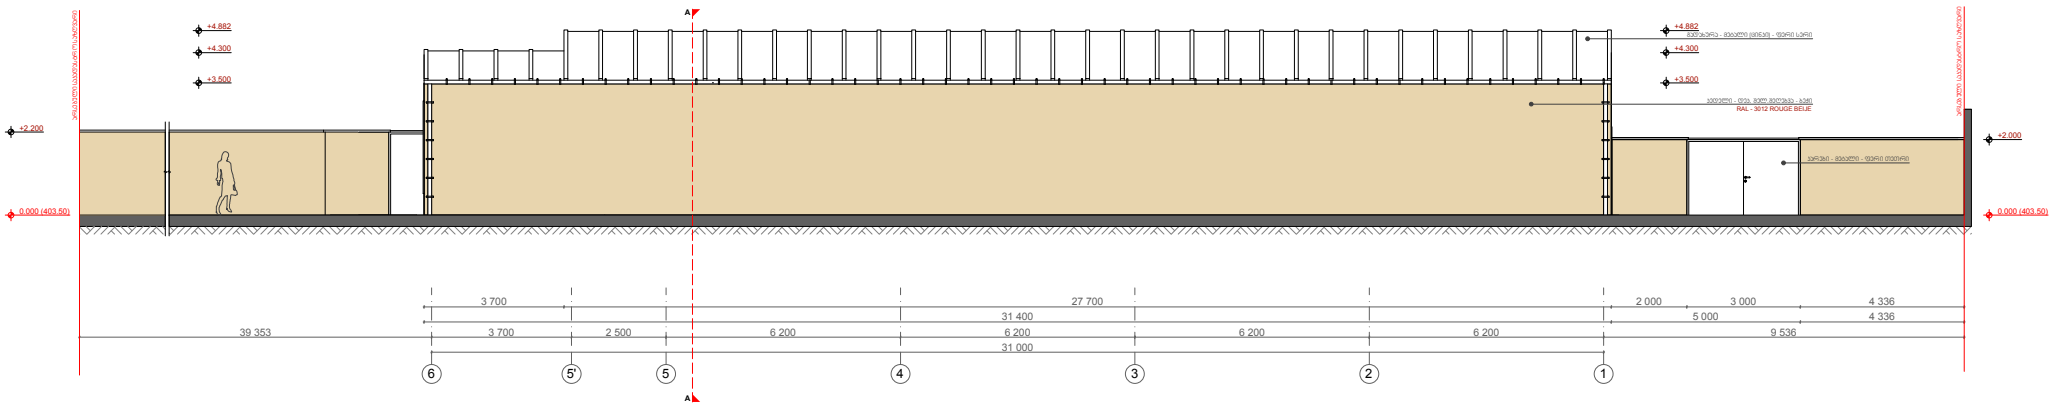

ბლოკი A ფასადი ღერძებში A-E

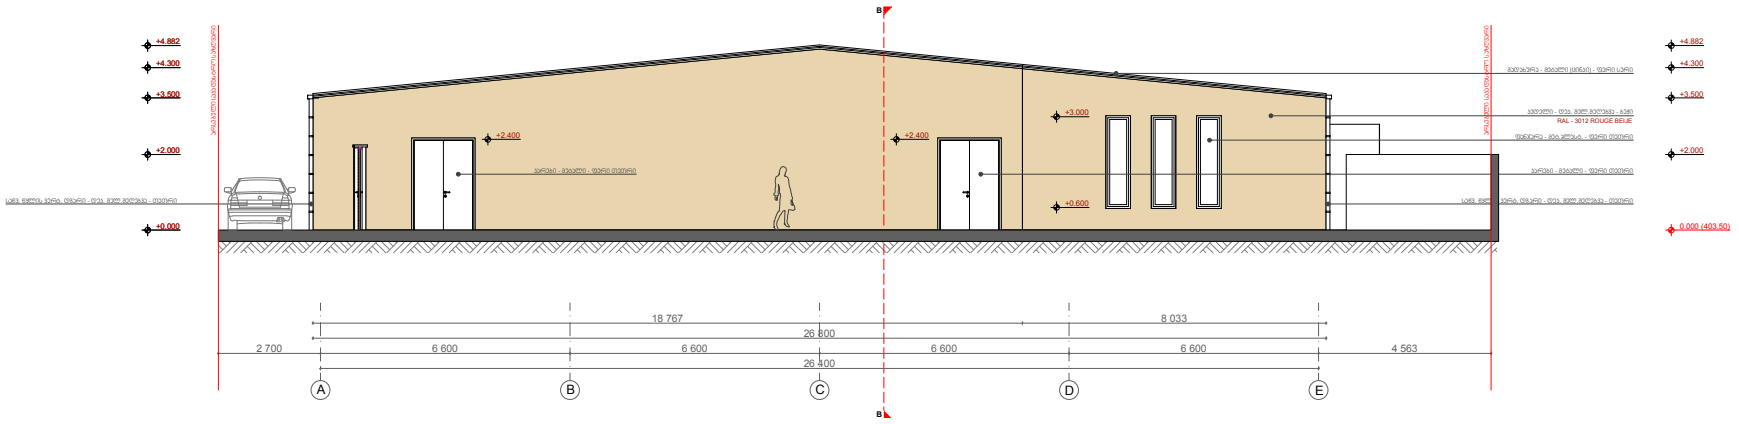

ბლოკი A ფასადი ღერძებში E-A

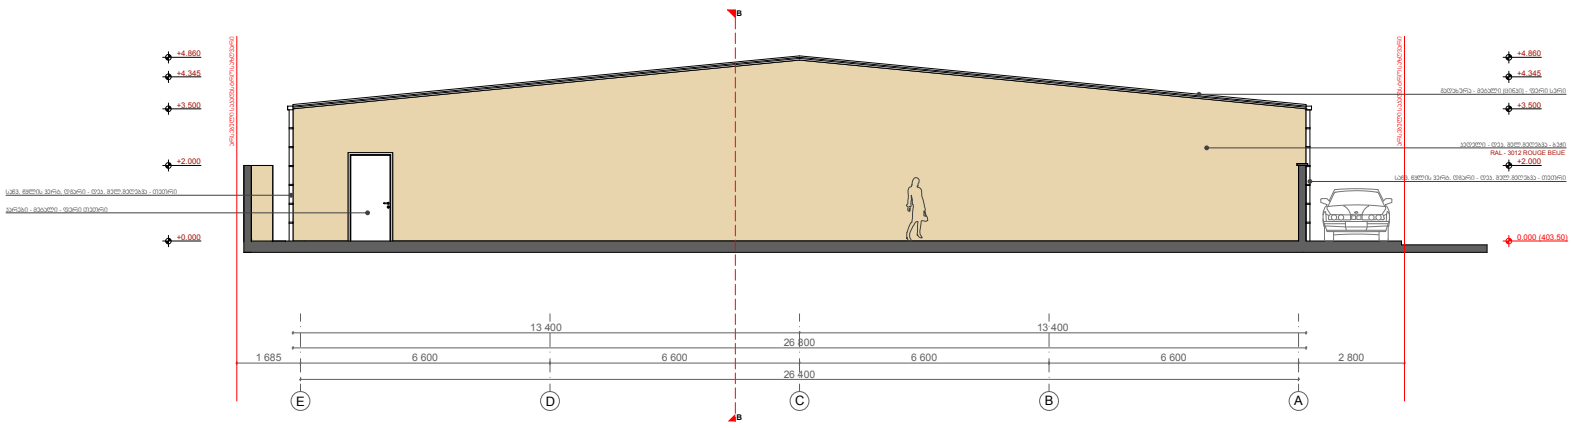

დირექტორი: მ. ბასიშვილი

პრ. აპტორი: ლ. გოგილაშვილი

MB ARC STUDIO

სპეციალობა - პრ. ფურცელი - ფ. № A3 401983421