ფოტომონტაჟი



ფორმატი	მასშტაბი	თარიღი
	1:300	

ე ქ ს პ ლ ი კ ა ც ი

პ ი რ ო ბ ი თ ი ნ ი შ ნ ე ბ ი

შ ე ნ ი შ ვ ნ ე ბ ი

დამკვეთი: შპს ფრანკო

ობიექტი: ქ. თბილისი. კახეთის გზატკეცილი მე-20 კილომეტრი.

შეთანხმებულია დამკვეთთან	ხელმოწერა
ს.კ. 431171199	

პროექტის სახელწოდება

სამეურნეო და საყოფაცხოვრებო საწყობი


თანამდებობა	გვარი	ხელმოწერა
დირექტორი	ლ. ხელია	
არქიტექტორი	ლ. ამბროლაძე	
თანაავტორი		
კონსტრუქტორი	გ. ამბროლაძე	
დაამუშავა	რ. აბდუშელიშვილი	

ფოტომონტაჟი

შ პ ს "დემე" ქ. რუსთავი პუშკინის №24
ტელ. (0341) 28 68 24
599 39 60 33

სტადია	მუშა პროექტი	ფურცელი	ფურცლები

ფასადი 1-10

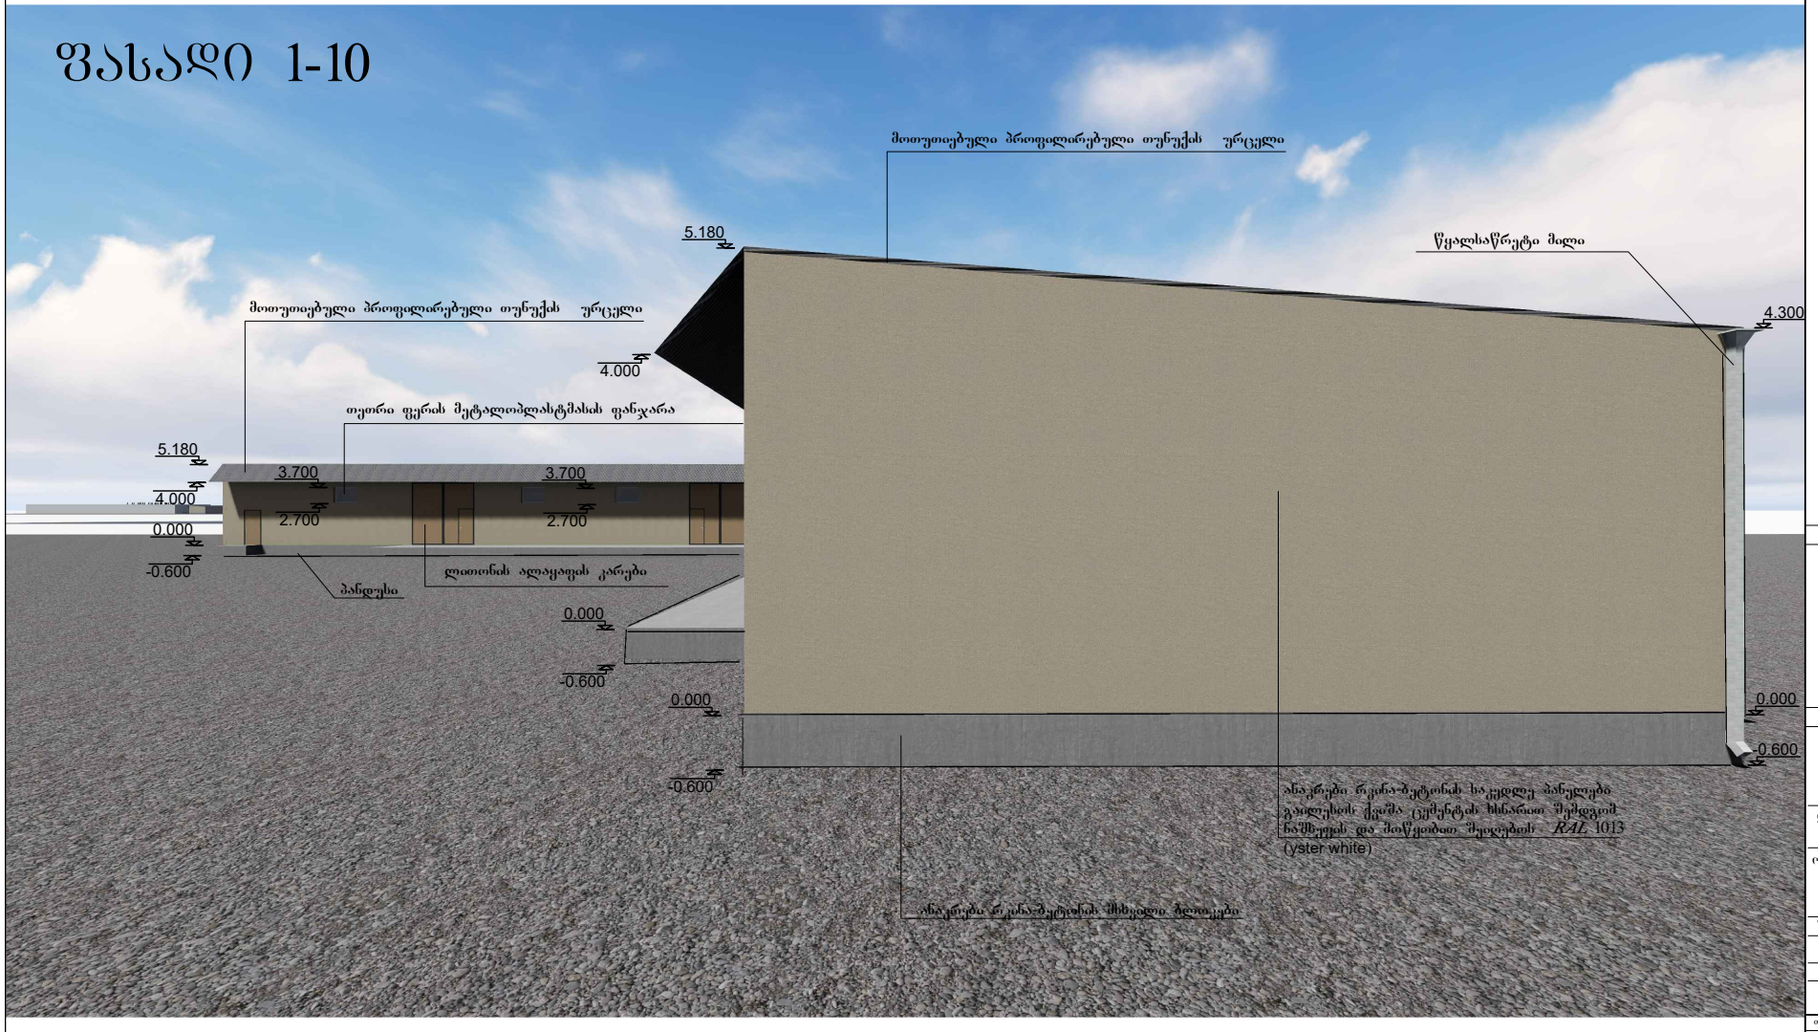

ფორმატი	მასშტაბი	თარიღი
	1:300	

ე ქ ს პ ლ ი კ ა ც ი ი

პ ი რ ო ბ ი თ ი ნ ი შ ნ ე ბ ი

შ ე ნ ი შ ვ ნ ე ბ ი

დამკვეთი: შპს ფრანკო

ობიექტი: ქ. თბილისი. კახეთის გზატკეცილი მე-20 კილომეტრი.

შეთანხმებულია დამკვეთთან	ხელმოწერა
ს.კ. 431171199	

პროექტის სახელწოდება

სამეურნეო საწყობი

თანამდებობა	გვარი	ხელმოწერა
დირექტორი	ლ. ხელია	
არქიტექტორი	ლ. ამბროლაძე	
თანაავტორი		
კონსტრუქტორი	გ. ამბროლაძე	
დაამუშავა	რ. აბდუშელიშვილი	

ფასადი 1-10

შ პ ს "დემე" ქ. რუსთავი პუშკინის №24
ტელ. (0341) 28 68 24
599 39 60 33

სტადია	მუშა პროექტი	ფურცელი	ფურცლები



ფორმატი	მასშტაბი	თარიღი
	1:300	

ე ქ ს პ ლ ი კ ა ც ი ი

პ ი რ ო ბ ი თ ი ნ ი შ ნ ე ბ ი

შ ე ნ ი შ ვ ნ ე ბ ი

დამკვეთი: შპს ფრანკო

ობიექტი: ქ. თბილისი. კახეთის გზატკეცილი მე-20 კილომეტრი.

შეთანხმებულია დამკვეთთან	ხელმოწერა
ს.კ. 431171199	

პროექტის სახელწოდება

სამეურნეო და საყოფაცხოვრებო საწყობი


თანამდებობა	გვარი	ხელმოწერა
დირექტორი	ლ. ხელია	
არქიტექტორი	ლ. ამბროლაძე	
თანაავტორი		
კონსტრუქტორი	გ. ამბროლაძე	
დაამუშავა	რ. აბდუშელიშვილი	

რენდერი

შ პ ს "დემე" ქ. რუსთავი პუშკინის №24
ტელ. (0341) 28 68 24
599 39 60 33

სტადია	მუშა პროექტი	ფურცელი	ფურცლები

რენდერი

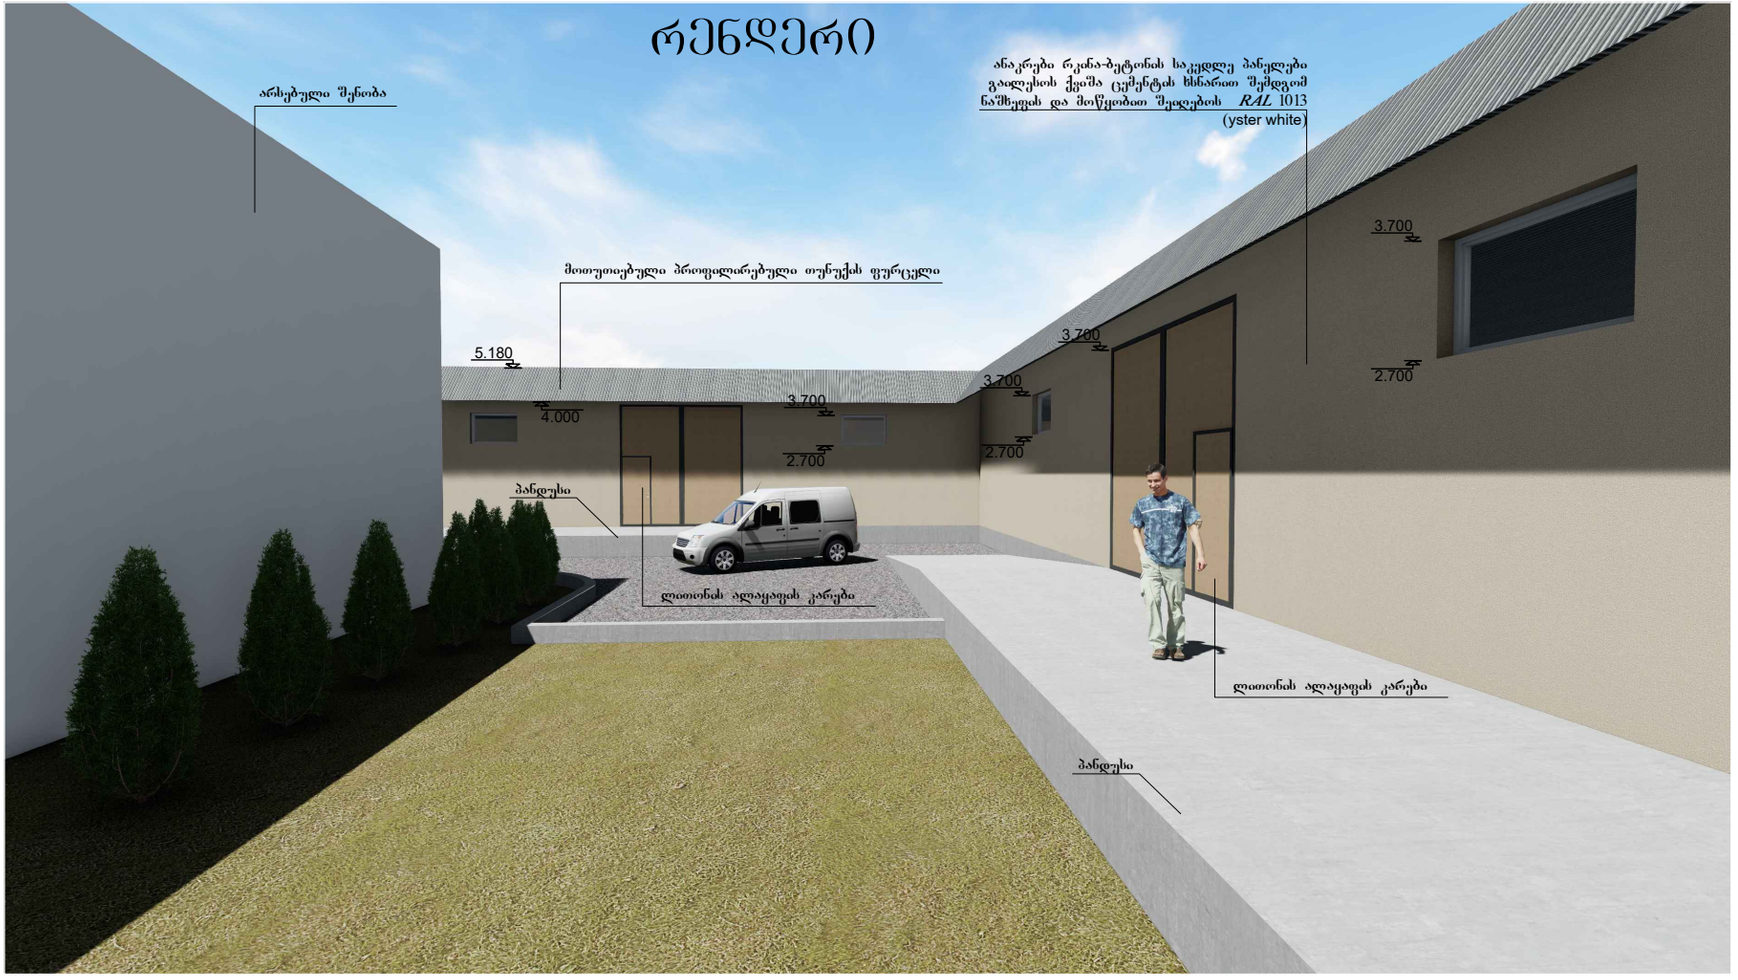

ფორმატი	მასშტაბი	თარიღი
	1:300	

ე ქ ს პ ლ ი კ ა ც ი

ა ი რ ო ბ ი თ ი ნ ი შ ნ ე ბ ი

შ ე ნ ი შ ვ ნ ე ბ ი

დამკვეთი: შპს ფრანკო

ობიექტი: ქ. თბილისი. კახეთის გზატკეცილი მე-20 კილომეტრი.

შეთანხმებულია დამკვეთთან	ხელმოწერა
ს.კ. 431171199	

პროექტის სახელწოდება


სამეურნეო და საყოფაცხოვრებო საწყობი

თანამდებობა	გვარი	ხელმოწერა
დირექტორი	ლ. ხელია	
არქიტექტორი	ლ. ამბროლაძე	
თანაავტორი		
კონსტრუქტორი	გ. ამბროლაძე	
დაამუშავა	რ. აბდუშელიშვილი	

რენდერი

შ პ ს "დემე" ქ. რუსთავი პუშკინის №24
ტელ. (0341) 28 68 24
599 39 60 33

სტადია	მუშა პროექტი	ფურცელი	ფურცლები

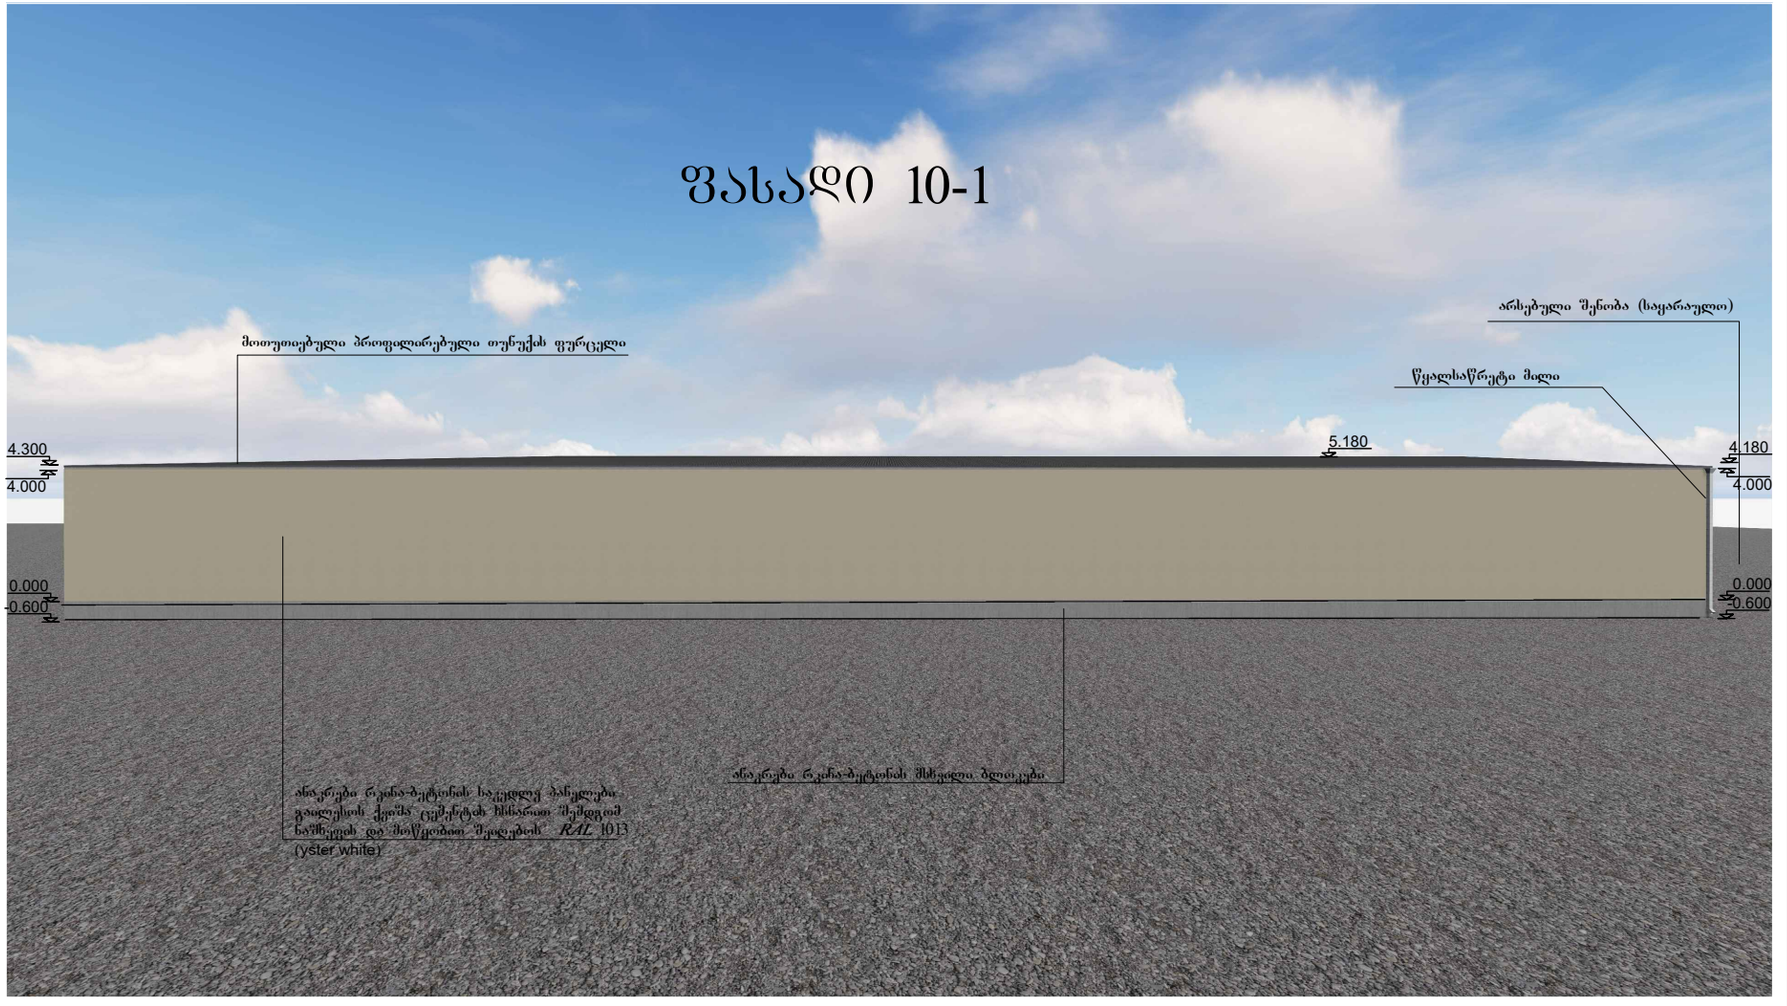

ფორმატი	მასშტაბი	თარიღი
	1:300	

ე ქ ს პ ლ ი კ ა ც ი ი

ა ი რ ო ბ ი თ ი ნ ი შ ნ ე ბ ი

შ ე ნ ი შ ვ ნ ე ბ ი

დამკვეთი: შპს ფრანკო

ობიექტი: ქ. თბილისი. კახეთის გზატკეცილი მე-20 კილომეტრი.

შეთანხმებულია დამკვეთთან	ხელმოწერა
ს.კ. 431171199	

პროექტის სახელწოდება


სამეურნეო საწყობი

თანამდებობა	გვარი	ხელმოწერა
დირექტორი	ლ. ხელია	
არქიტექტორი	ლ. ამბროლაძე	
თანაავტორი		
კონსტრუქტორი	გ. ამბროლაძე	
დაამუშავა	რ. აბდუშელიშვილი	

ფასადი 10-1

შ პ ს "დემე" ქ. რუსთავი პუშკინის №24
ტელ. (0341) 28 68 24
599 39 60 33

სტადია	მუშა პროექტი	ფურცელი	ფურცლები

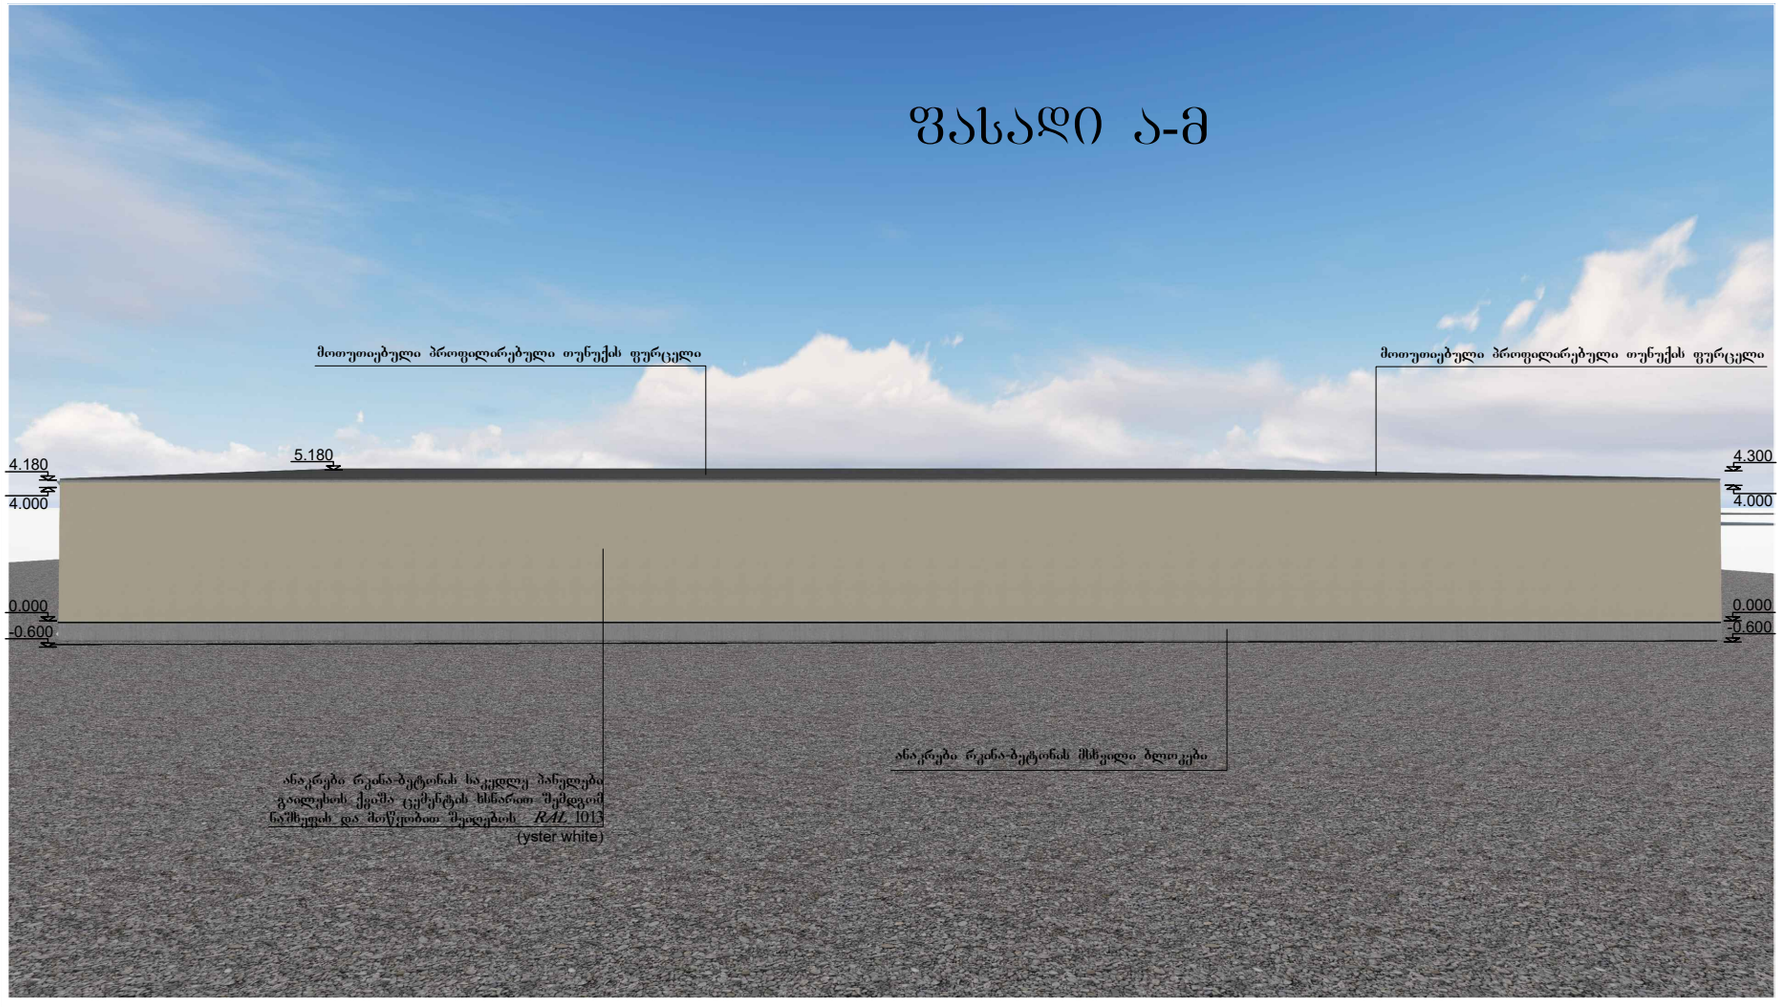

ფორმატი	მასშტაბი	თარიღი
	1:300	

ექსპლიკაცია

პირობითი ნიშნები

შენიშვნები

დამკვეთი: შპს ფრანკო

ობიექტი: ქ. თბილისი. კახეთის გზატკეცილი მე-20 კილომეტრი.

შეთანხმებულია დამკვეთთან	ხელმოწერა
ს.კ. 431171199	

პროექტის სახელწოდება


სამეურნეო საწყობი

თანამდებობა	გვარი	ხელმოწერა
დირექტორი	ლ. ხელია	
არქიტექტორი	ლ. ამბროლაძე	
თანაავტორი		
კონსტრუქტორი	გ. ამბროლაძე	
დაამუშავა	რ. აბდუშელიშვილი	

ფასადი ა-მ

შპს "დემე" ქ. რუსთავი პუშკინის №24
ტელ. (0341) 28 68 24
599 39 60 33

სტადია	მუშა პროექტი	ფურცელი	ფურცლები

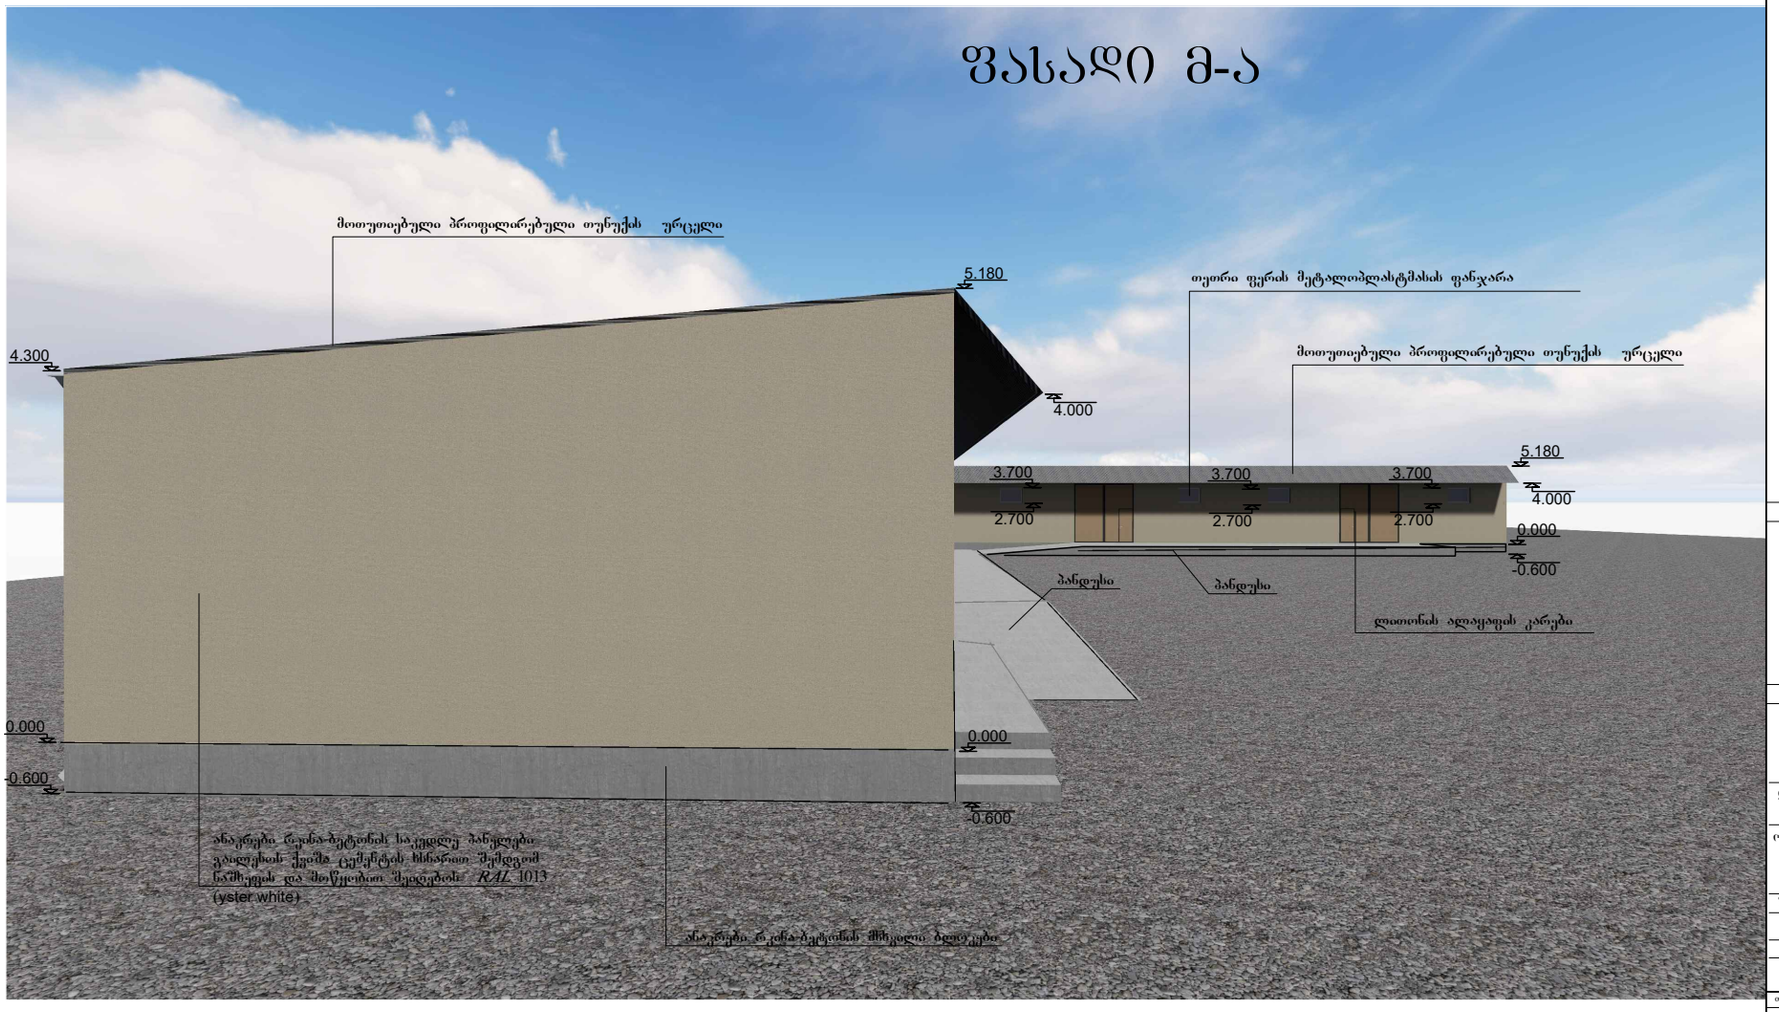

ფორმატი	მასშტაბი	თარიღი
	1:300	

ე ქ ს პ ლ ი კ ა ც ი

ა ე რ ო ბ ი თ ი ნ ი შ ნ ე ბ ი

შ ე ნ ი შ ვ ნ ე ბ ი

დამკვეთი: შპს ფრანკო

ობიექტი: ქ. თბილისი. კახეთის გზატკეცილი მე-20 კილომეტრი.

შეთანხმებულია დამკვეთთან	ხელმოწერა
ს.კ. 431171199	

პროექტის სახელწოდება

სამეურნეო საწყობი

თანამდებობა	გვარი	ხელმოწერა
დირექტორი	ლ. ხელია	
არქიტექტორი	ლ. ამბროლაძე	
თანაავტორი		
კონსტრუქტორი	გ. ამბროლაძე	
დაამუშავა	რ. აბდუშელიშვილი	

ფასადი მ-ა

შ პ ს "დემე" ქ. რუსთავი პუშკინის №24
ტელ. (0341) 28 68 24
599 39 60 33

სტადია	მუშა პროექტი	ფურცელი	ფურცლები